

- Legenda :**
- Delimitações :**
- Limite do Plano de Pormenor
- Áreas de Protecção, Reserva e Conservação da Natureza:**
- ▨ Reserva Ecológica Nacional (R.E.N.) proposta
 - ▨ Reserva Agrícola Nacional (R.A.N.) proposta
- Domínio Hídrico**
- ▨ Domínio Hídrico
- Património Edificado:**
- ▨ Zona de Protecção
 - ▨ Zonas Especiais de Protecção indicadas no P.D.M. mas que carecem de delimitação de acordo com o regime legal que tutela o património cultural
 - Limite da Zona de Protecção
 - - - Área Non Aedificandi
 - ★ Imóveis Classificados
- Monumentos Nacionais e Imóveis de Interesse Público**
- 1 Nossa Senhora da Encarnação
- Infraestruturas:**
- Rede Viária:**
- L.R.V.N.
 - L.R.V.N.
 - L.R.V.N.
 - Ligação à Rede Viária Nacional (A1 sub lança Fátima-Leiria)
- Rede Eléctrica:**
(As linhas de alta e/ou média tensão constituem condicionante enquanto se mantiverem instaladas)
- Linha Aérea de Alta Tensão - 60 KV
 - Linha Aérea de Média Tensão - 15 KV

Desenho elaborado a partir dos seguintes elementos:

- P.D.M - Carta de Serviços Administrativas e Restrições de Utilidade Pública (esc. 1:25000)
- P.D.M. - Planta de Delimitação do Aglomerado Urbano de Leiria (esc. 1:10000)
- P.D.M. - Regulamento
- Estudo de estruturação da Rede Viária (F.C.U.C.)
- R.E.N. proposta
- R.A.N. proposta

R	0	7	SUBSTITUIÇÃO DA BASE E CORRECÇÕES (REN e RAN)	05/11/04
R	0	6	CORRECÇÕES	05/07/06
R	0	5	CORRECÇÃO DO LIMITE DO DOMÍNIO HÍDRICO	05/05/31
R	0	4	CORRECÇÕES	04/06/15
R	0	3	CORRECÇÕES	04/01/23
R	0	2	CORRECÇÕES	03/05/02
R	0	1	SUBSTITUIÇÃO DA BASE E CORRECÇÕES	01/11/30

Revisão	Descrição	Data	Rúbrica
---------	-----------	------	---------



Autor do Projecto:		Ref. do Autor:	
Proj. / /	Des. / /	Verif. / / /	Aprov. / / /


Técnico Responsável:

		Título : 05 PLANO DE PORMENOR DE S. ROMÃO / OLHALVAS	
		Rubrica Orçamental 3 0 0 0 3 0 1 3 3 Número de Contrato 3 0 0 1 C N 0 0 2	

Disciplina:	PLANO DE PORMENOR	Cód. Disciplina	P O R
-------------	-------------------	-----------------	-------

Zona:	PP1	Escala:	1/2000
Descrição:	PLANTA DE CONDICIONANTES	Data:	2005/11/04

Nome do ficheiro:	300.01.04.POR.PE.PL.001.07.DWG	Tipo / Versão :	AutoCAD 2000
Tipol / Nº Documento	D E S 300.01.04.POR.PE.PL.001.07	Revisão:	R 0 7

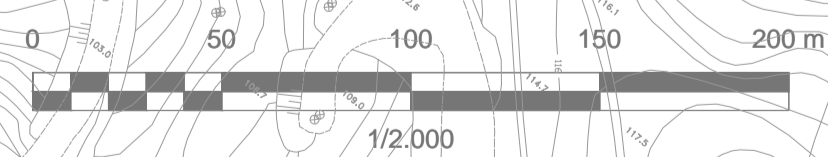

FONTES CARTOGRAFICAS:

Cartografia do Concelho de Leiria, Escala 1:1000; Fotogrametria digital sobre fotografia aérea de Junho de 1993; Projecção de Gauss - Elipsóide Internacional - Datum de Lisboa (Cartografia de Base)

Actualizada com a seguinte cartografia:

Cartografia do Concelho de Leiria, Escala 1:2000; Fotogrametria digital sobre fotografia aérea de Setembro de 1995; Projecção de Gauss - Elipsóide Internacional - Datum de Lisboa

Planos de Pormenor, Loteamentos e Estudos de Trânsito fornecidos pela Câmara Municipal de Leiria.

57675,09

7735,00

-55952,00