


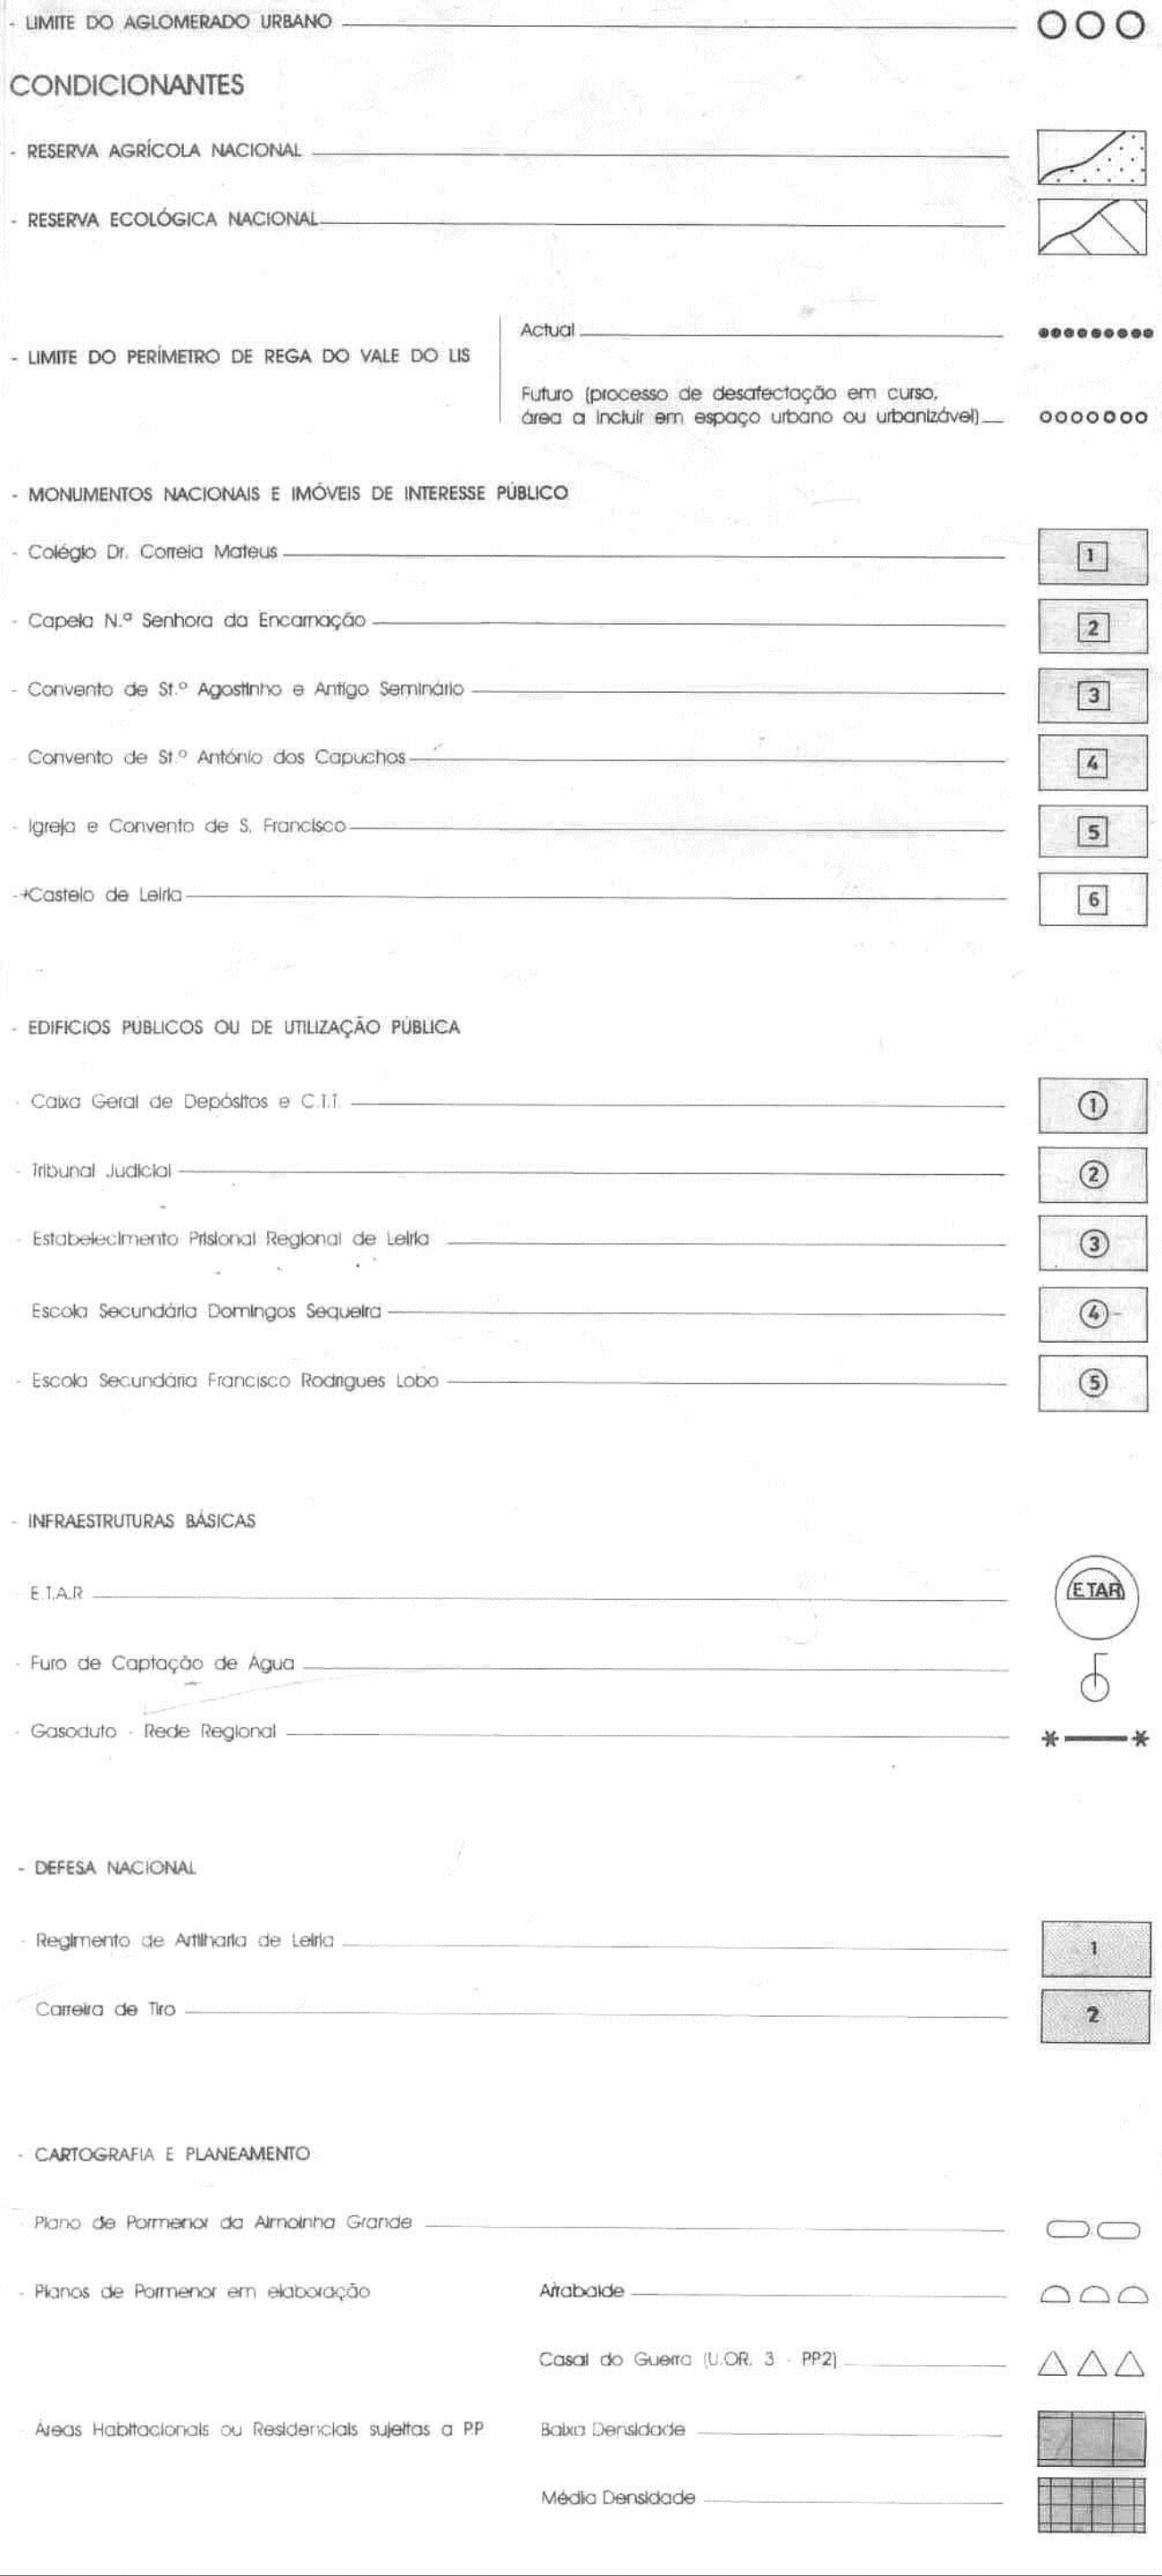

|                                     |                                   |           |
|-------------------------------------|-----------------------------------|-----------|
| <b>EQUIPAMENTO</b>                  |                                   |           |
| ENSINO                              | Escola Secundária _____           |           |
|                                     | Colégio _____                     |           |
|                                     | Escola de Enfermagem _____        |           |
|                                     | Escola Superior de Educação _____ |           |
|                                     | Polytechnico _____                |           |
| SAÚDE                               | Existente _____                   |           |
|                                     | Hospital Distrital _____          |           |
|                                     | Em Construção _____               |           |
| AERÓDROMO                           | _____                             |           |
| <b>USOS DO SOLO</b>                 |                                   |           |
| <b>ESPAÇOS URBANOS</b>              |                                   |           |
| Núcleo Histórico                    | _____                             | + + + + + |
| Área Consolidada                    | _____                             | ▲ ▲ ▲ ▲ ▲ |
| Baixa Densidade                     | _____                             |           |
| Áreas Habitacionais ou Residenciais | Média Densidade _____             |           |
|                                     | Alta Densidade _____              |           |
| Áreas Industriais                   | _____                             |           |
| Unidades Industriais                | _____                             |           |
| Áreas de Equipamento                | Actual _____                      |           |
|                                     | Proposta _____                    |           |
| Áreas de Recreio                    | Actual _____                      |           |
|                                     | Proposta _____                    |           |
| Zonas Verdes                        | _____                             |           |
| <b>ESPAÇOS URBANIZÁVEIS</b>         |                                   |           |
| Áreas Habitacionais ou Residenciais | Baixa Densidade _____             |           |
|                                     | Média Densidade _____             |           |
|                                     | Alta Densidade _____              |           |
| ESPAÇOS INDUSTRIAIS                 | Actual _____                      |           |
|                                     | Proposta _____                    |           |
|                                     | Médio / Longo Prazo _____         |           |

FONTE: Imagem "raster" fornecida pela C.M.Leiria

|         |   |   |              |          |         |
|---------|---|---|--------------|----------|---------|
|         |   |   |              | / /      |         |
|         |   |   |              | / /      |         |
| R       | 0 | 1 | SUBSTITUIÇÃO | 01/11/30 |         |
| Revisão |   |   | Descrição    | Data     | Rúbrica |



**MUNICÍPIO DE LEIRIA**

**CÂMARA MUNICIPAL**

|                          |                |                       |                |
|--------------------------|----------------|-----------------------|----------------|
| <b>Autor do Projeto:</b> |                | <b>Ref. do Autor:</b> |                |
| Proj.    /    /    /     | Des.    /    / | Verif.   /   /        | Aprov.   /   / |

Técnico Responsável: \_\_\_\_\_

|   |                                                                |   |   |   |   |   |   |   |   |   |
|---|----------------------------------------------------------------|---|---|---|---|---|---|---|---|---|
| <br><b>LeiriaPolis</b><br>Sociedade para o Desenvolvimento<br>do Programa Polis em Leiria, S.A. | Título : <span style="float: right; font-size: 2em;">02</span> |   |   |   |   |   |   |   |   |   |
|   | PLANO DE PORMENOR DE S. ROMÃO / OLHALVAS                       |   |   |   |   |   |   |   |   |   |
|   | Rubrica Orçamental                                             | 3 | 0 | 0 | 0 | 3 | 0 | 1 | 3 | 3 |
|   | Número de Contrato                                             | 3 | 0 | 0 | 1 | C | N | 0 | 0 | 2 |

|             |                   |                 |   |   |   |
|-------------|-------------------|-----------------|---|---|---|
| Disciplina: | PLANO DE PORMENOR | Cód. Disciplina | P | O | R |
|-------------|-------------------|-----------------|---|---|---|

|            |                                                                                         |         |                     |
|------------|-----------------------------------------------------------------------------------------|---------|---------------------|
| Zona:      | PP1                                                                                     | Escala: | 1/10000             |
| Descrição: | EXTRACTO DO P.D.M. DE LEIRIA<br>PLANTA DE ORDENAMENTO DA CIDADE LEIRIA À ESCALA 1/10000 |         | Data:<br>2001/11/30 |

|                                                  |   |   |   |                            |  |  |  |  |  |                              |   |   |   |
|--------------------------------------------------|---|---|---|----------------------------|--|--|--|--|--|------------------------------|---|---|---|
| Nome do ficheiro: 300.01.02.POR.PE.PL.001.01.DWG |   |   |   |                            |  |  |  |  |  | Tipo / Versão : AutoCAD 2000 |   |   |   |
| Tipo/<br>Nº Documento                            | D | E | S | 300.01.02.POR.PE.PL.001.01 |  |  |  |  |  | Revisão:                     | R | 0 | 1 |