


FRENTE URBANA DAS OLHALVAS - PARQUE URBANO

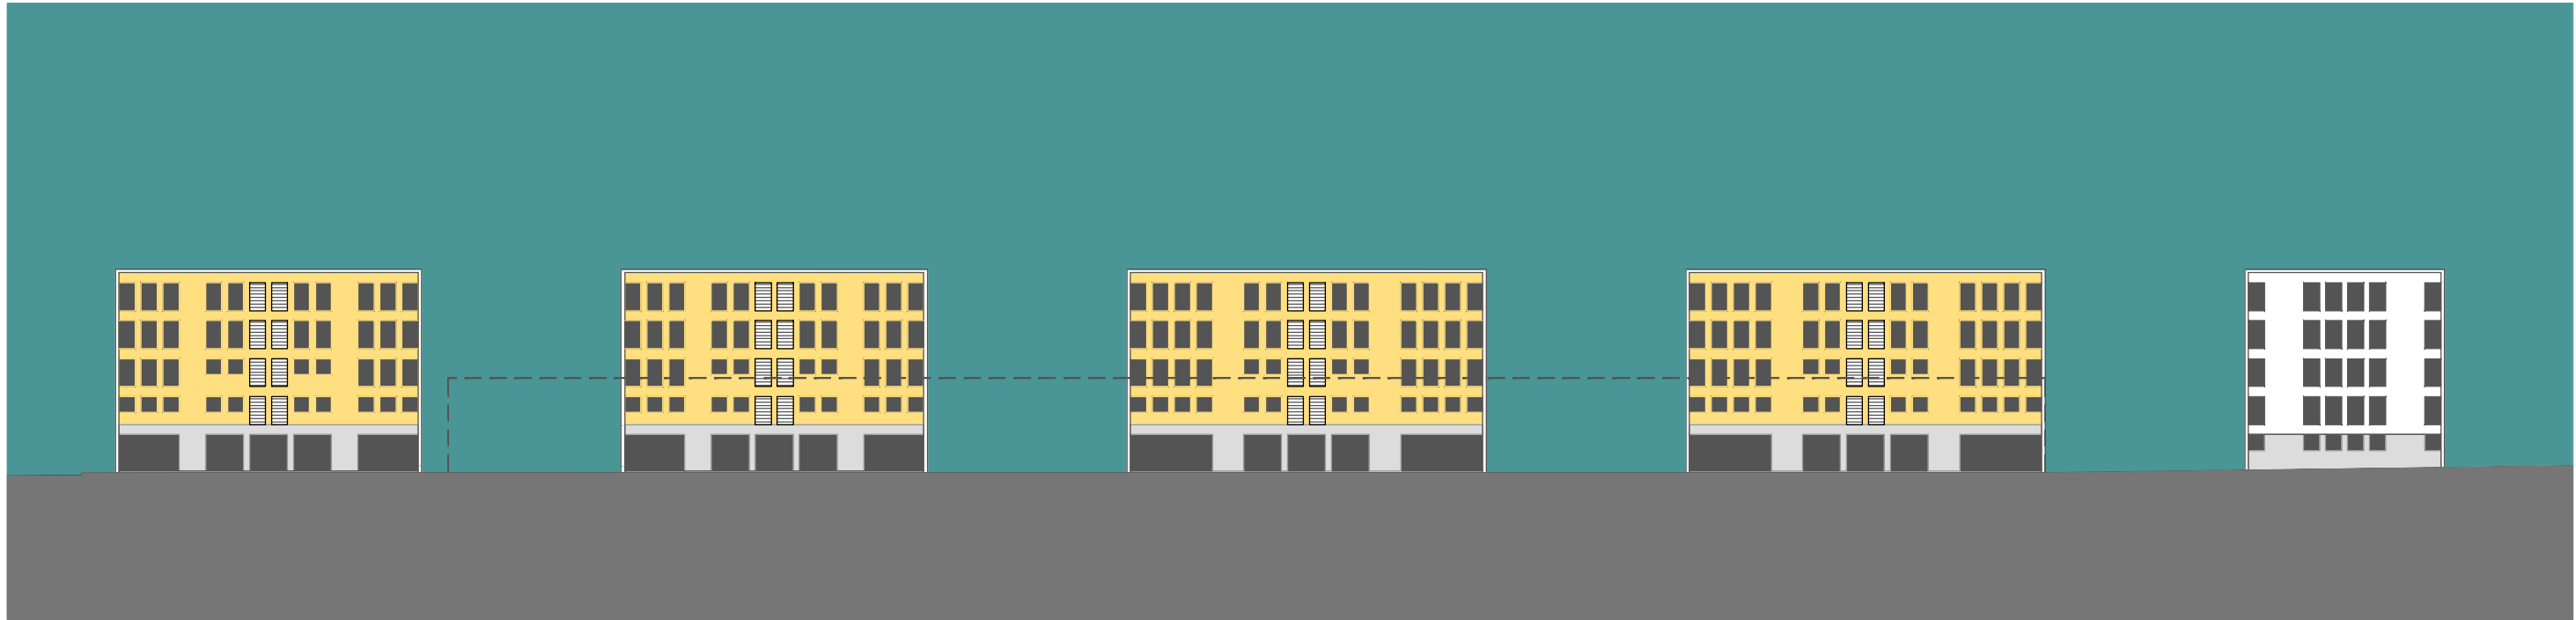

FRENTE URBANA DE S. ROMÃO - PARQUE DESPORTIVO (CLUBE DE TENIS)

R	0	2	CORRECÇÕES DECORRENTES DA DISCUSSÃO PÚBLICA	12 /01/19	
R	0	1	CORRECÇÕES	05 /11/ 04	
Revisão			Descrição	Data	Rúbrica

MUNICÍPIO DE LEIRIA
CÂMARA MUNICIPAL

Autor do Projecto:			Ref. do Autor:		
Proj.	/	/	Des.	/	/
Verif.	/	/	Aprov.	/	/

Técnico Responsável:

Sociedade para o Desenvolvimento do Programa Polis em Leiria, S.A.

Título :

PLANO DE PORMENOR
DE S. ROMÃO / OLHALVAS

37

Rubrica Orçamental	3	0	0	0	3	0	1	3	3
Número de Contrato	3	0	0	1	C	N	0	0	2

Disciplina:	PLANO DE PORMENOR	Cód. Disciplina	P	O	R
-------------	-------------------	-----------------	---	---	---

Zona:	PP1	Escala:	1/500
Descrição:	ALÇADOS DE CONJUNTO	Data:	2012/01/19

Nome do ficheiro: 300.01.12.POR.PE.PL.002.02.DWG					Tipo / Versão : AutoCAD 2000					
Tipo/ Nº Documento	D	E	S	300.01.12.POR.PE.PL.002.02			Revisão:	R	0	2