

--- Limite do Plano de Pormenor

Edificado existente

Edificado proposto

Proposta da Rede de Electricidade:

 Posto de Transformação Existente

— Traçado Subterrâneo de 15 kV Existente

 Posto de Transformação Proposto


 Traçado Subterrâneo de 15 kV Proposto

— — Traçado Subterrâneo de BT (0.4 kV) Proposto


— LINHA AÉREA DE MT 15kV - a manter

— — LINHA AÉREA DE MT 15kV - a desmontar

— — — — — LINHA AEREA DE MT 60KV - a manter

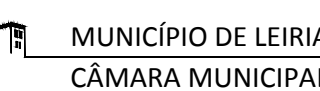[illegible][illegible]

Técnico Responsável: _____

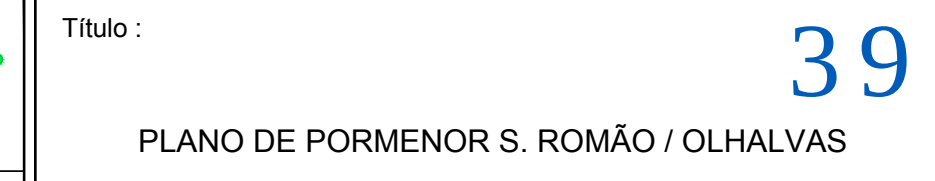

Rubrica Orçamental	3	0	0	0	3	0	1	3	3
Número de Contrato	3	0	0	1	C	N	0	0	2

Zona:	001	Escala:
-------	-----	---------

[illegible]

10

FONTES CARTOGRÁFICAS

Cartografia do Concelho de Leiria, Escala 1:1000; Fotogrametria digital sobre fotografia aérea de Junho de 1993. Projecção de Gauss - Elipsóide Internacional - Datum de Lisboa (Cartografia de Base)

Atualizada com a seguinte cartografia:

Cartografia do Concelho de Leiria, Escala 1:2000; Fotogrametria digital sobre fotografia aérea de Setembro de 1995. Projectão de Gauss - Elipsóide Internacional - Datum de Lisboa

Planos de Pormenor, Loteamentos e Estudos de Tránsito fornecidos pela
Câmara Municipal de Leiria

-55952,00