


57675.09

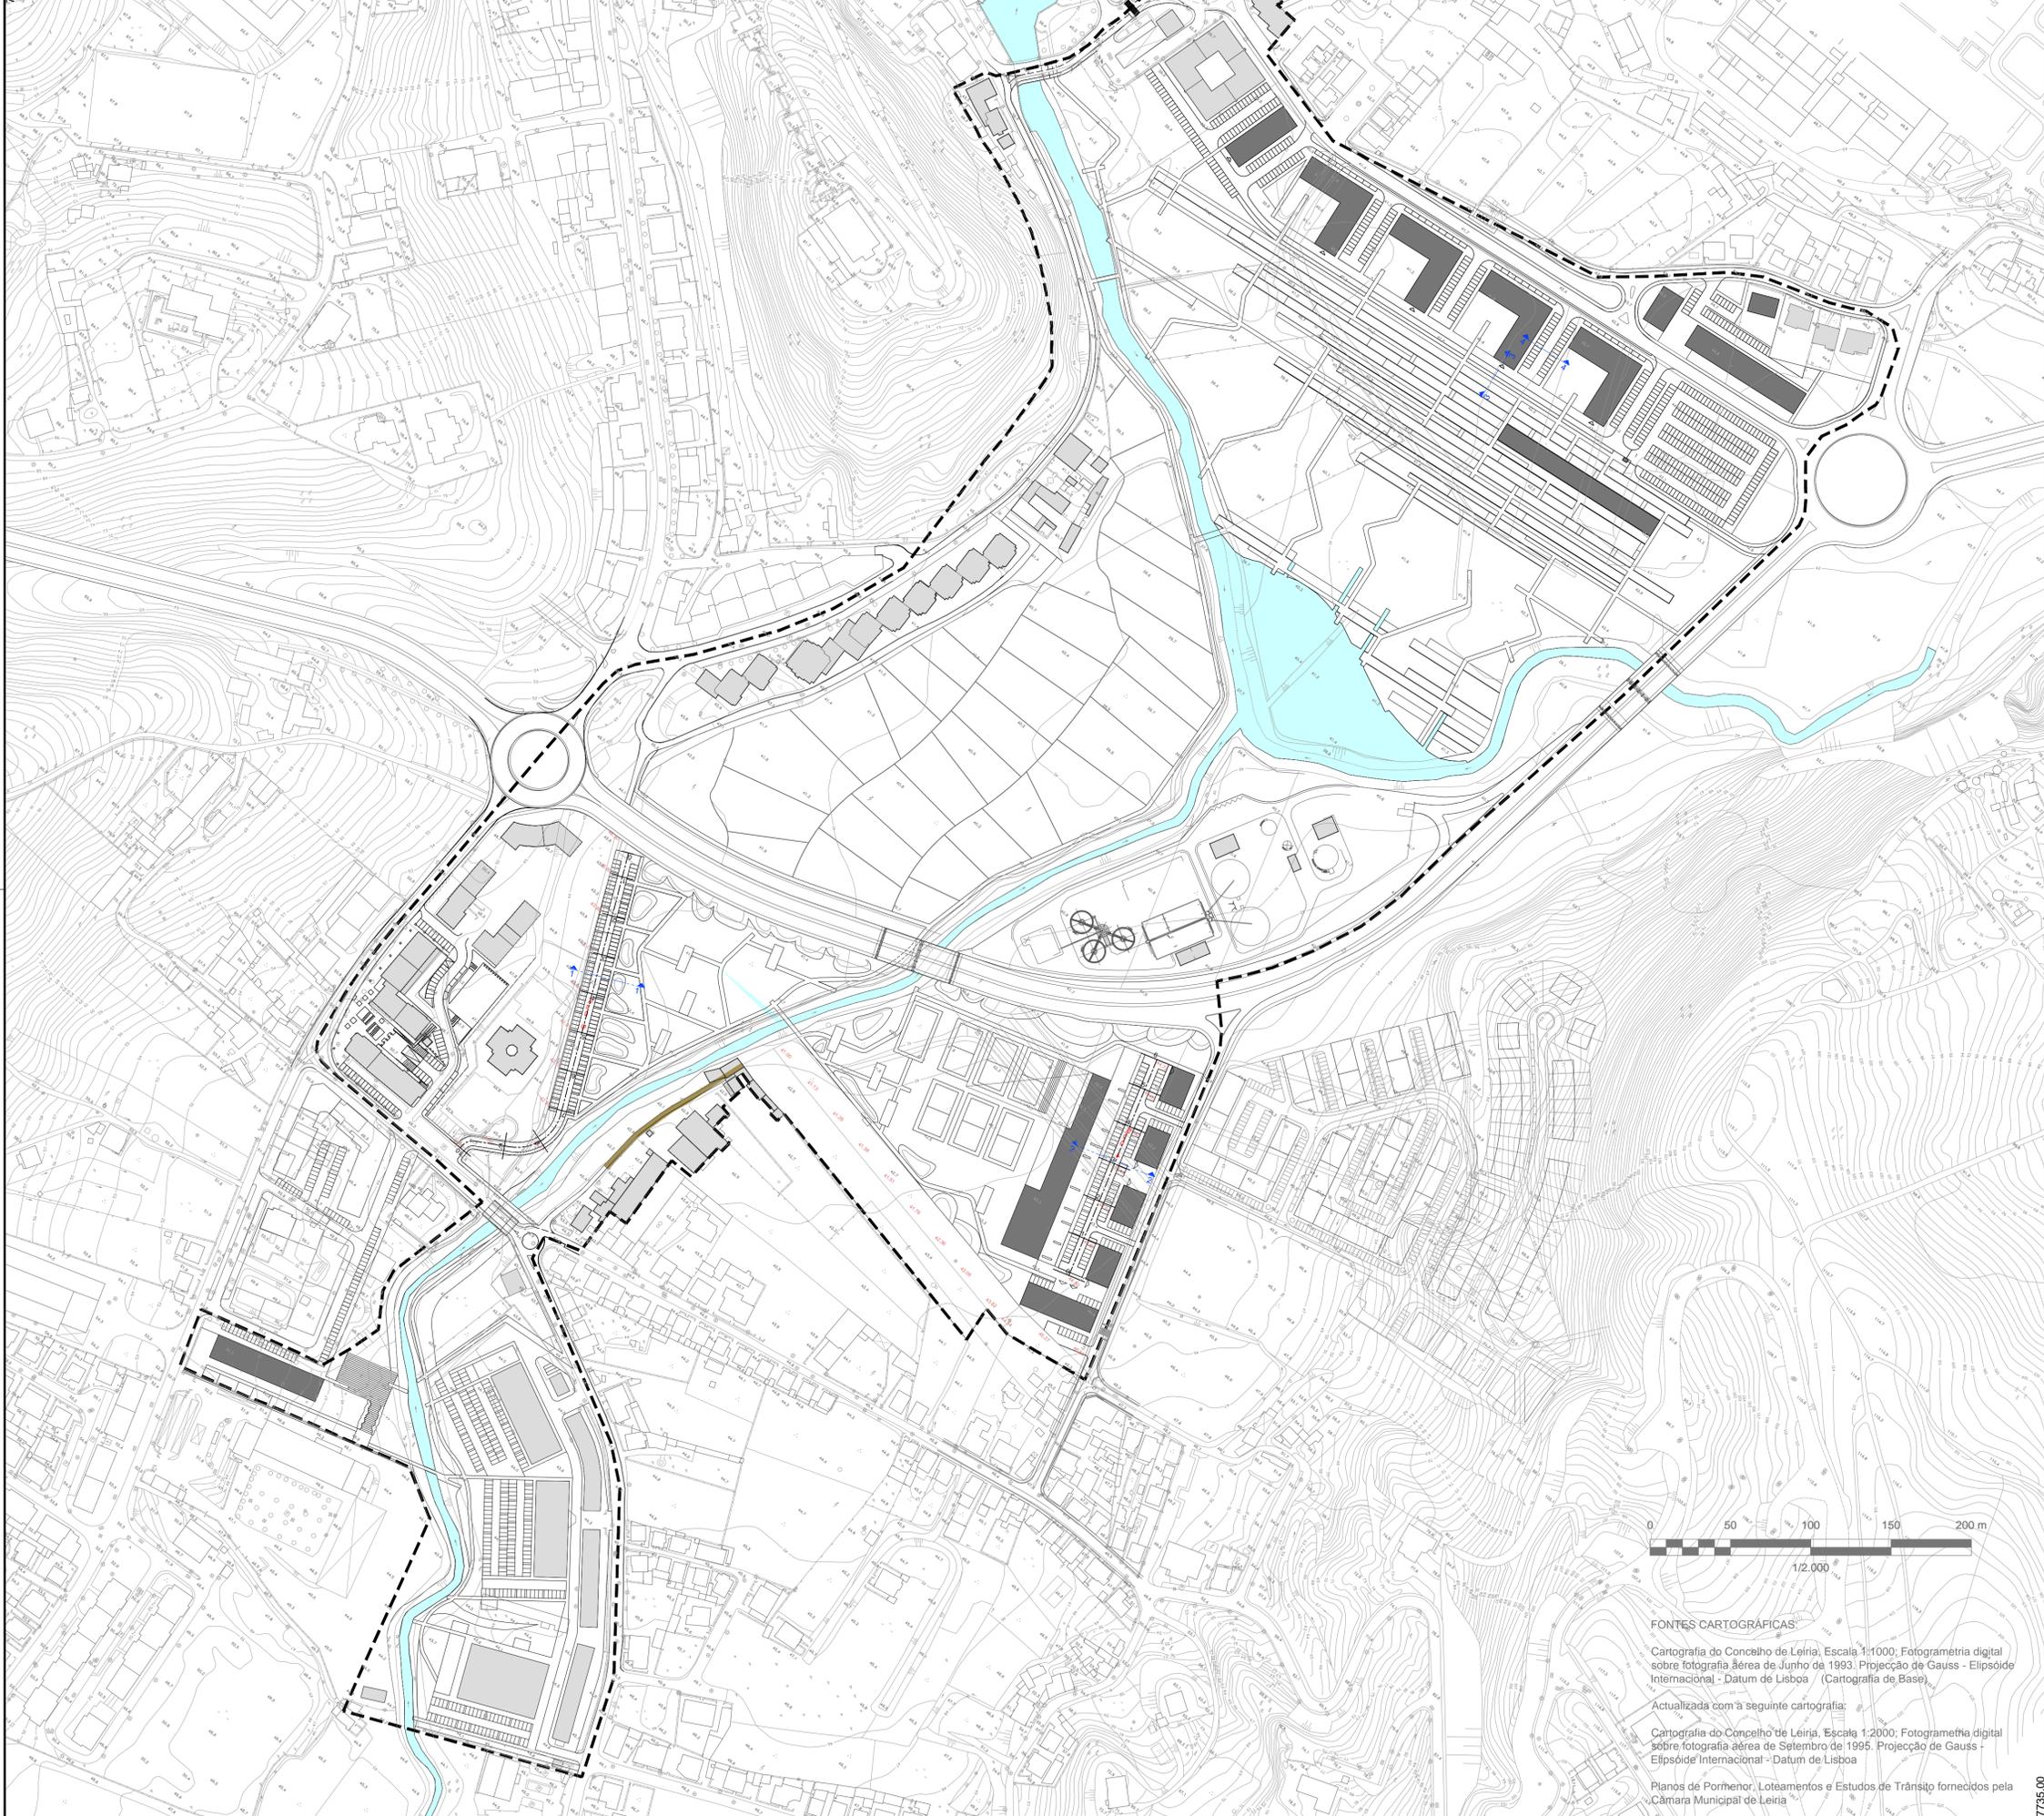

Legenda :

- Limite do Plano de Pormenor
- Edifício existente
- Edifício proposto
- Indicação de perfil

R	0	5	CORRECÇÕES DECORRENTES DA DISCUSSÃO PÚBLICA	12/01/19	
R	0	4	SUBSTITUIÇÃO DA BASE E CORRECÇÕES	05/11/04	
R	0	3	CORRECÇÕES	04/01/23	
R	0	2	CORRECÇÕES	03/05/02	
R	0	1	SUBSTITUIÇÃO DA BASE E CORRECÇÕES	01/11/30	
Revisão			Descrição	Data	Rúbrica

MUNICÍPIO DE LEIRIA CÂMARA MUNICIPAL			
Autor do Projecto:		Ref. do Autor:	
Proj. / /	Des. / /	Verif. / /	Aprov. / /

Técnico Responsável:

LeiriaPolis <small>Sociedade para o Desenvolvimento do Programa Polis em Leiria, S.A.</small>		Título : <div style="font-size: 2em; font-weight: bold; text-align: right;">44</div> PLANO DE PORMENOR S. ROMÃO / OLHALVAS
Rubrica Orçamental	3 0 0 0 3 0 1 3 3	
Número de Contrato	3 0 0 1 C N 0 0 2	

Disciplina:	PLANO DE PORMENOR	Cód. Disciplina	V I A
-------------	-------------------	-----------------	-------

Zona:	PP1	Escala:	1/2000
Descrição:	INFRAESTRUTURAS	Data:	2012/01/19
REDE VIÁRIA - LOCALIZAÇÃO DOS PERFIS LONGITUDINAIS E TRANSVERSAIS			

Nome do ficheiro:	300.01.13.POR.PE.PL.007.05.DWG	Tipo / Versão :	AutoCAD 2000
Nº Documento	D E S   300.01.13.POR.PE.PL.007.05	Revisão:	R 0 5

**FONTES CARTOGRÁFICAS:**  
 Cartografia do Concelho de Leiria, Escala 1:2000; Fotogrametria digital sobre fotografia aérea de Junho de 1993. Projecção de Gauss - Elipsóide Internacional - Datum de Lisboa (Cartografia de Base).  
 Actualizada com a seguinte cartografia:  
 Cartografia do Concelho de Leiria, Escala 1:2000; Fotogrametria digital sobre fotografia aérea de Setembro de 1995. Projecção de Gauss - Elipsóide Internacional - Datum de Lisboa  
 Planos de Pormenor, Loteamentos e Estudos de Trânsito fornecidos pela Câmara Municipal de Leiria

7735.00

-55952.00