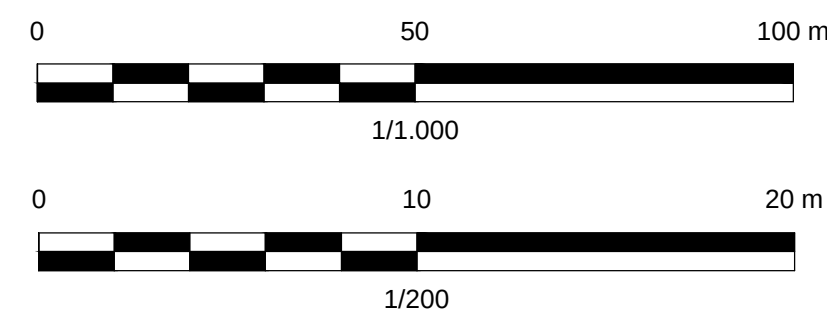
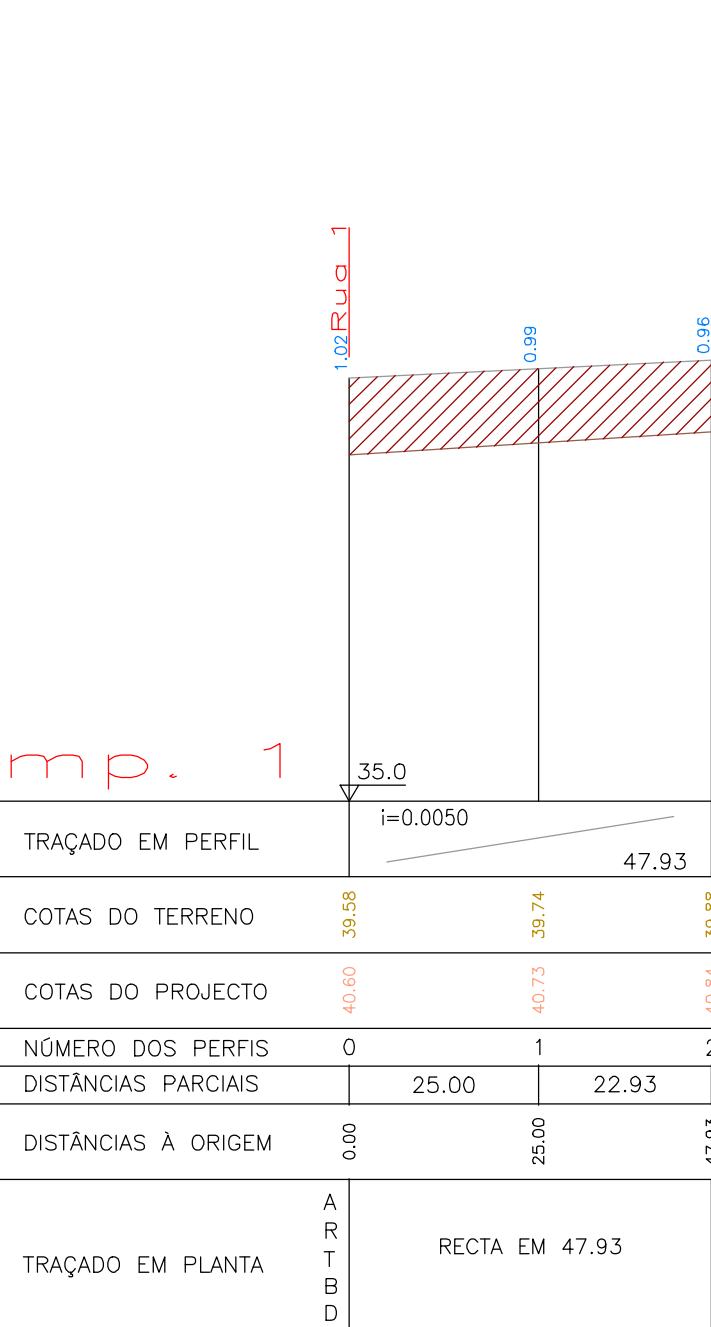
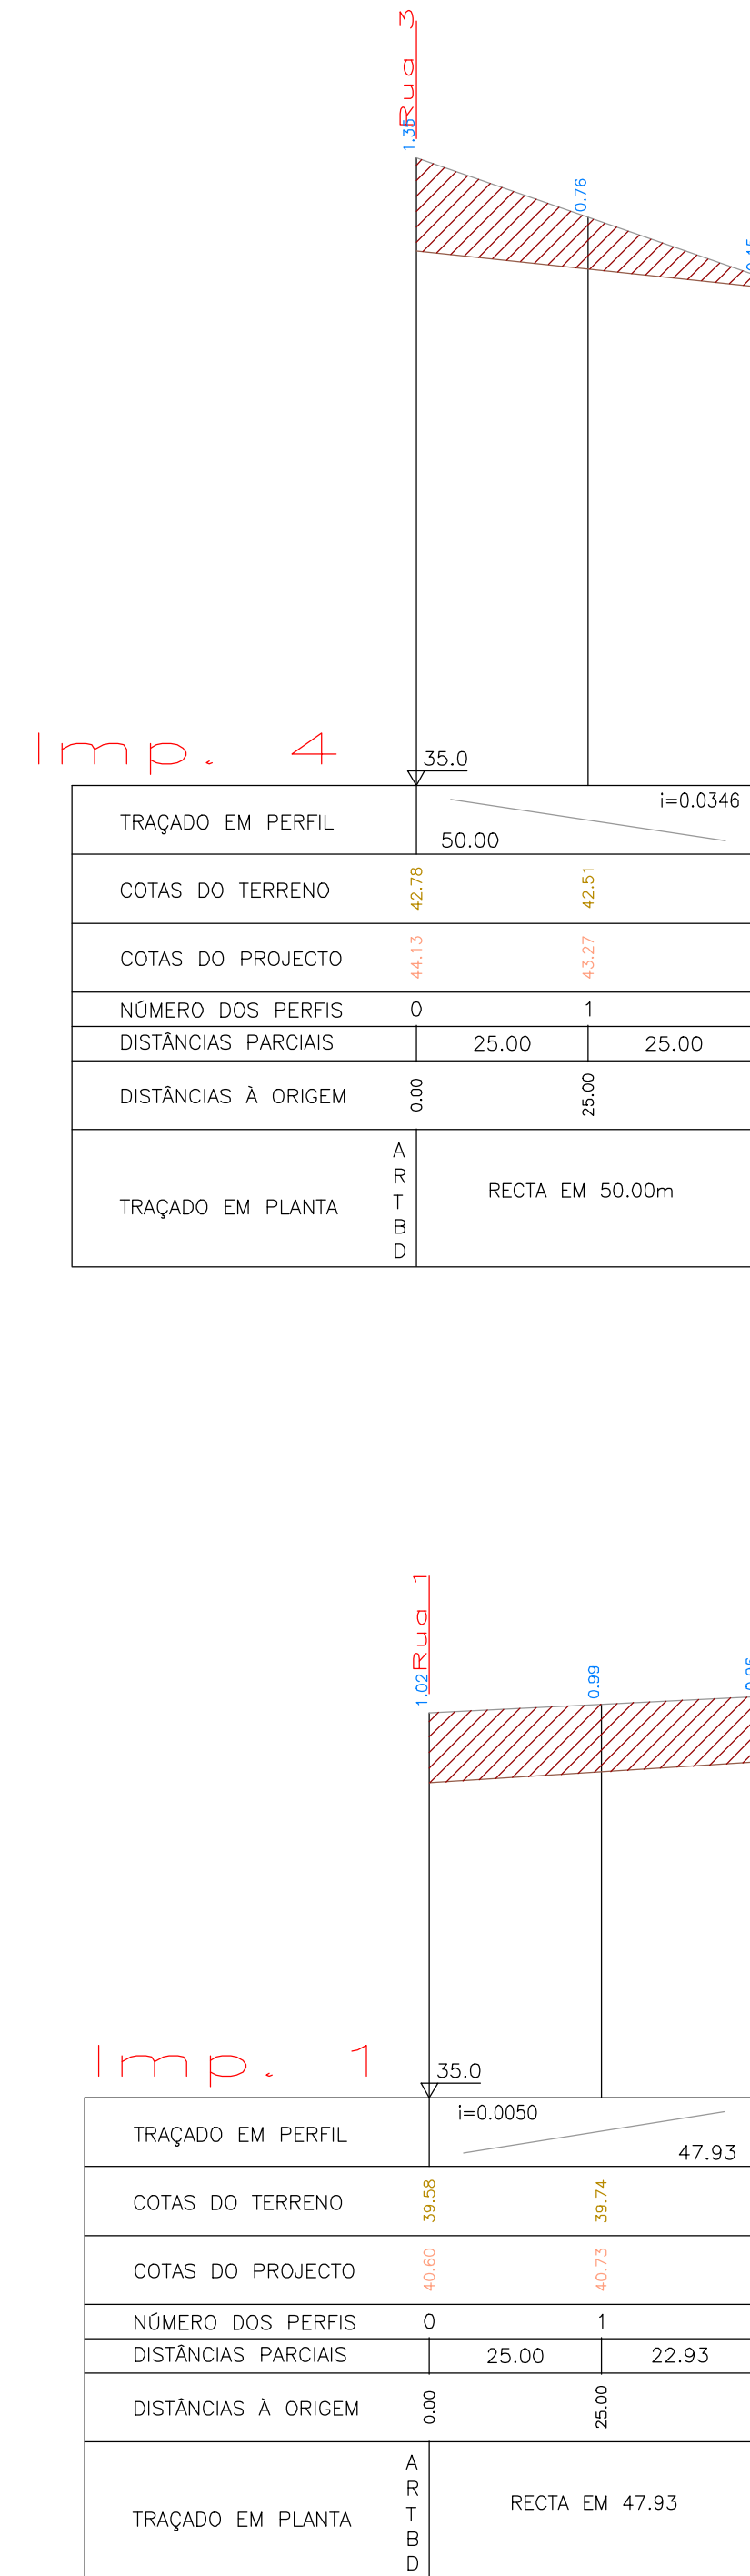
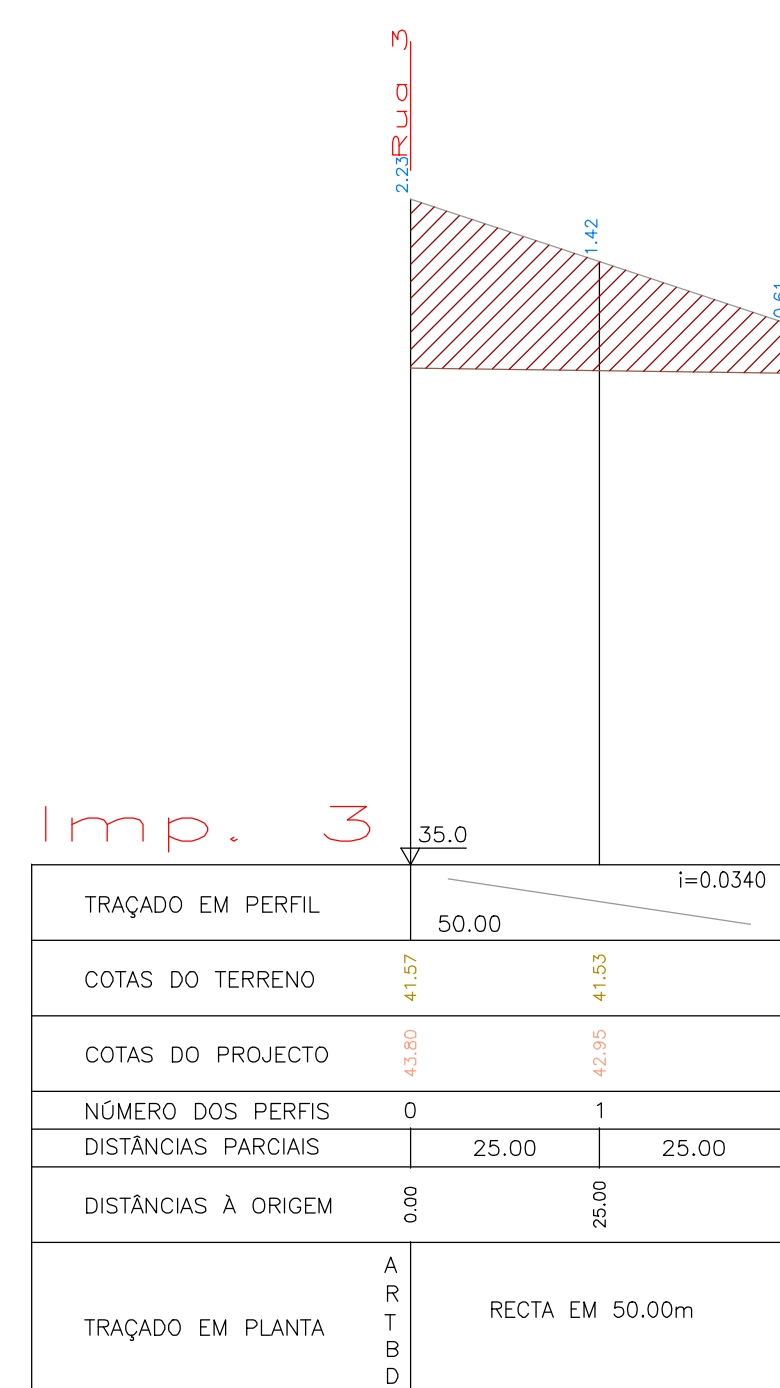
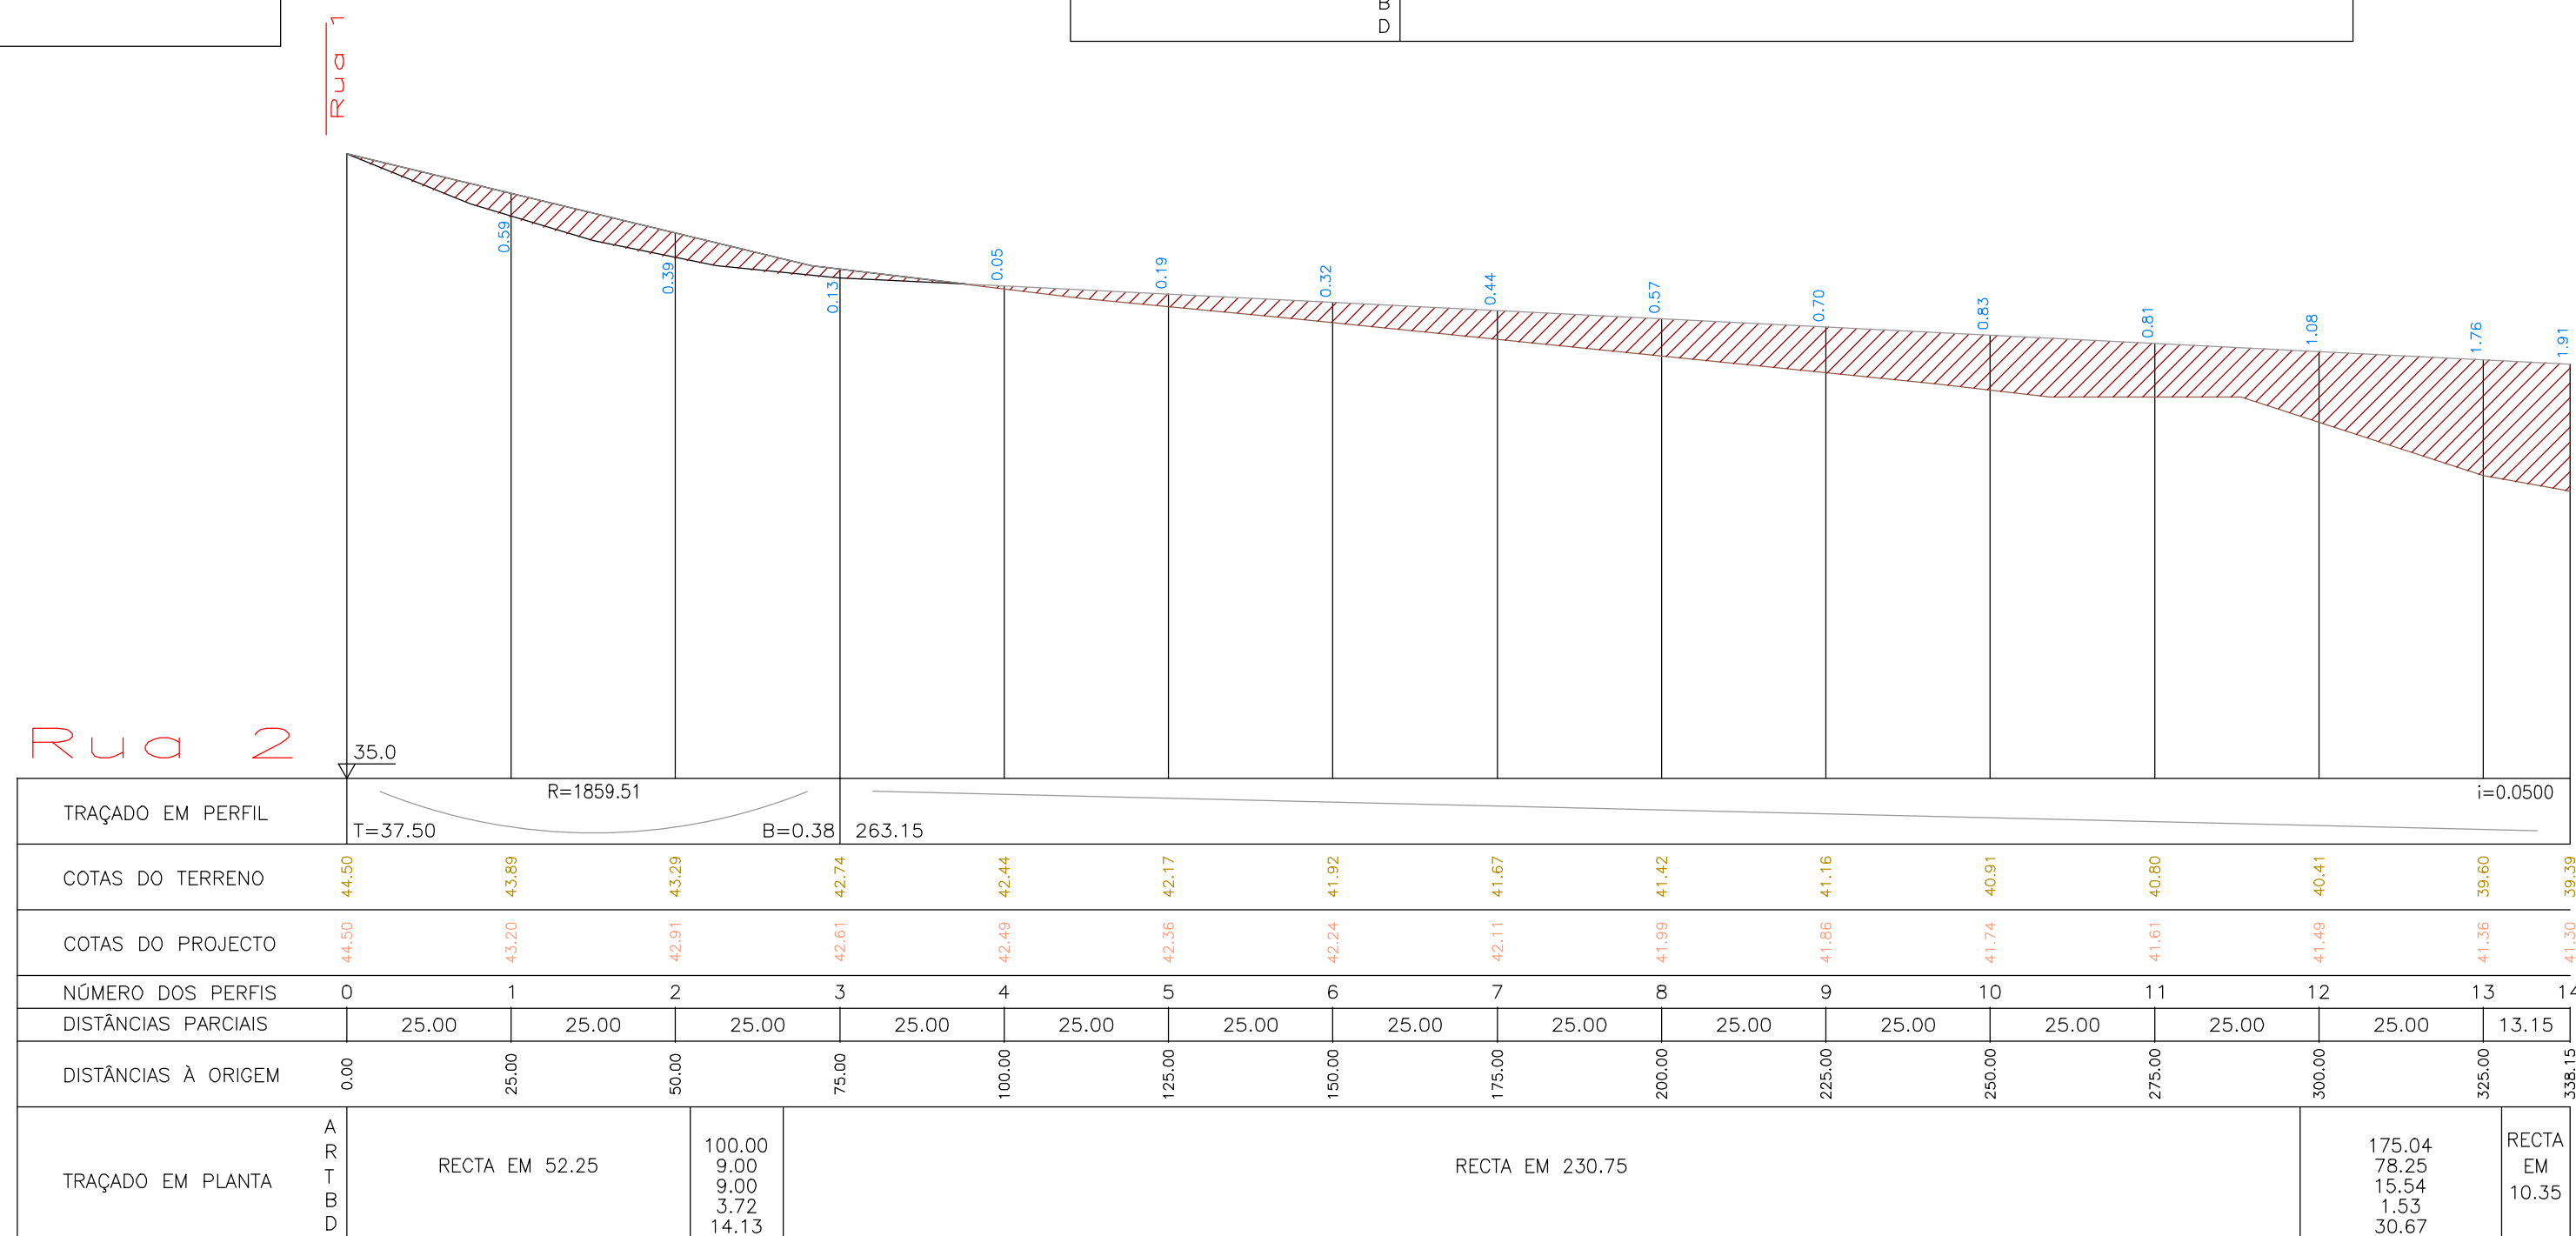
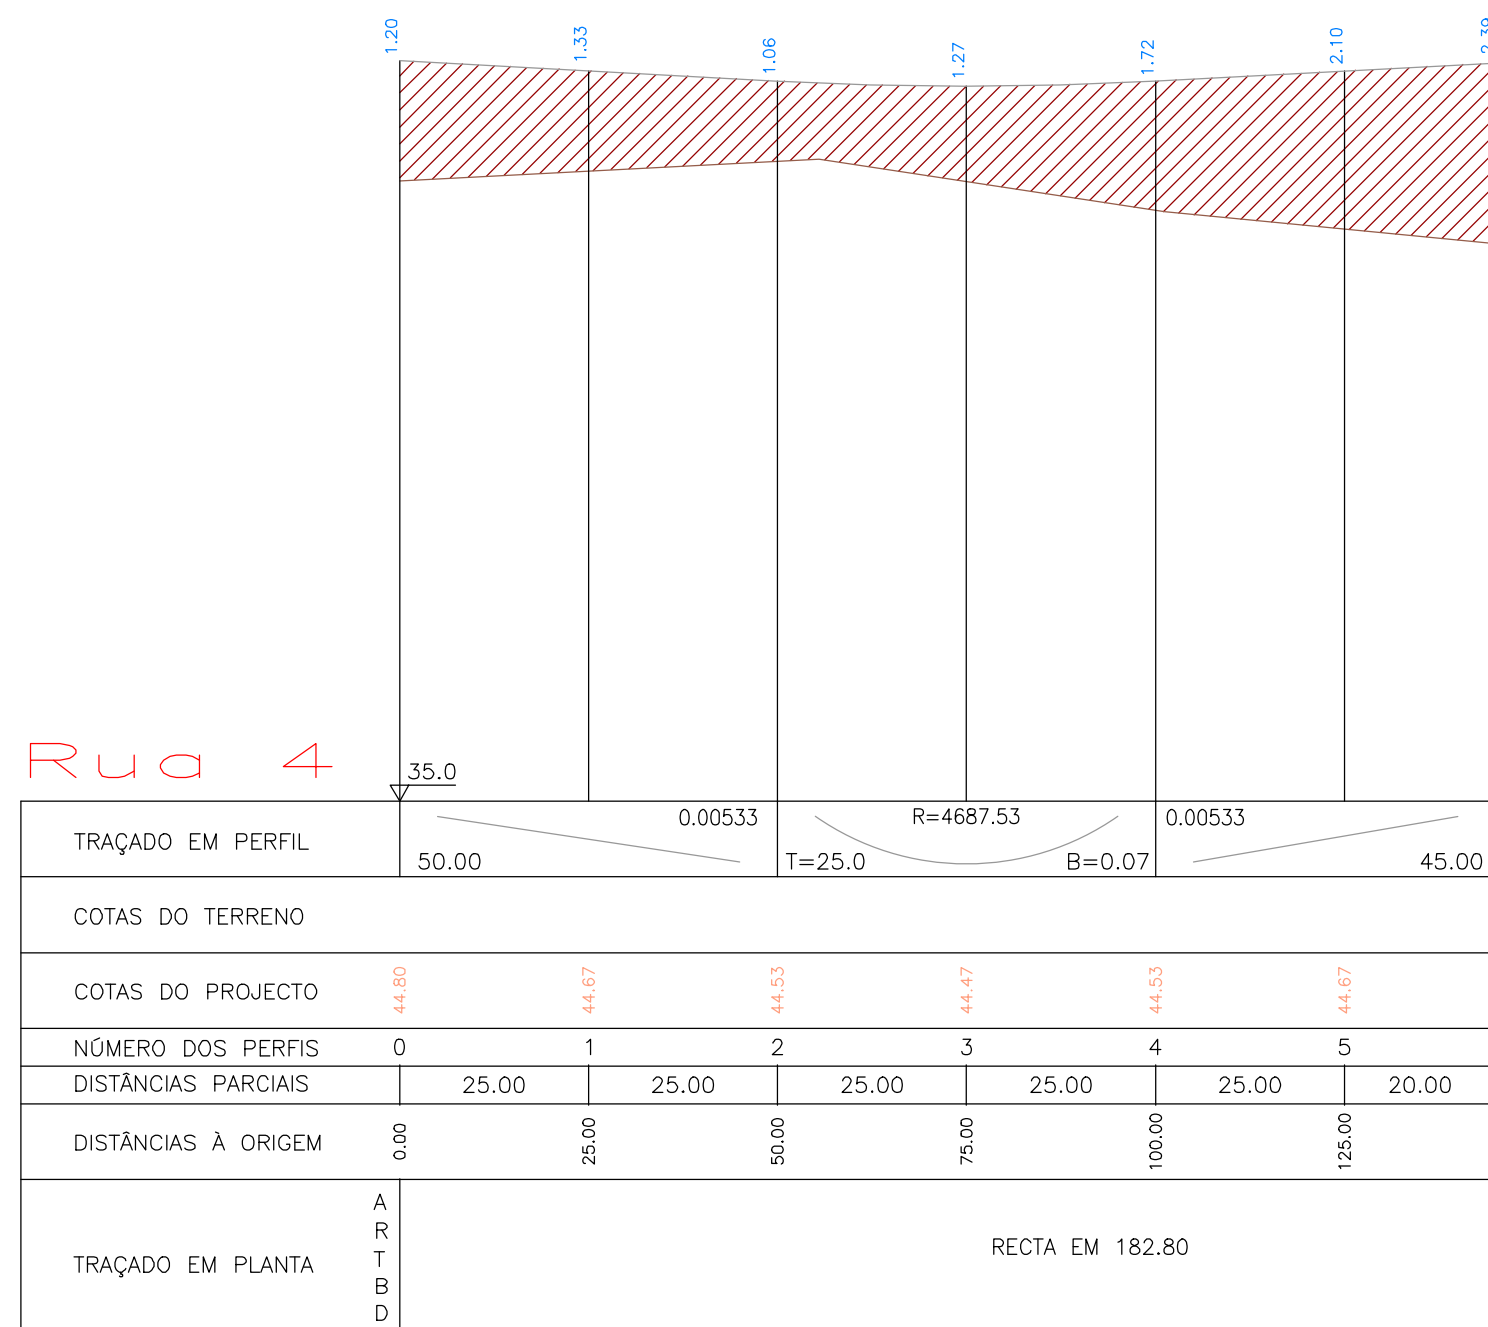
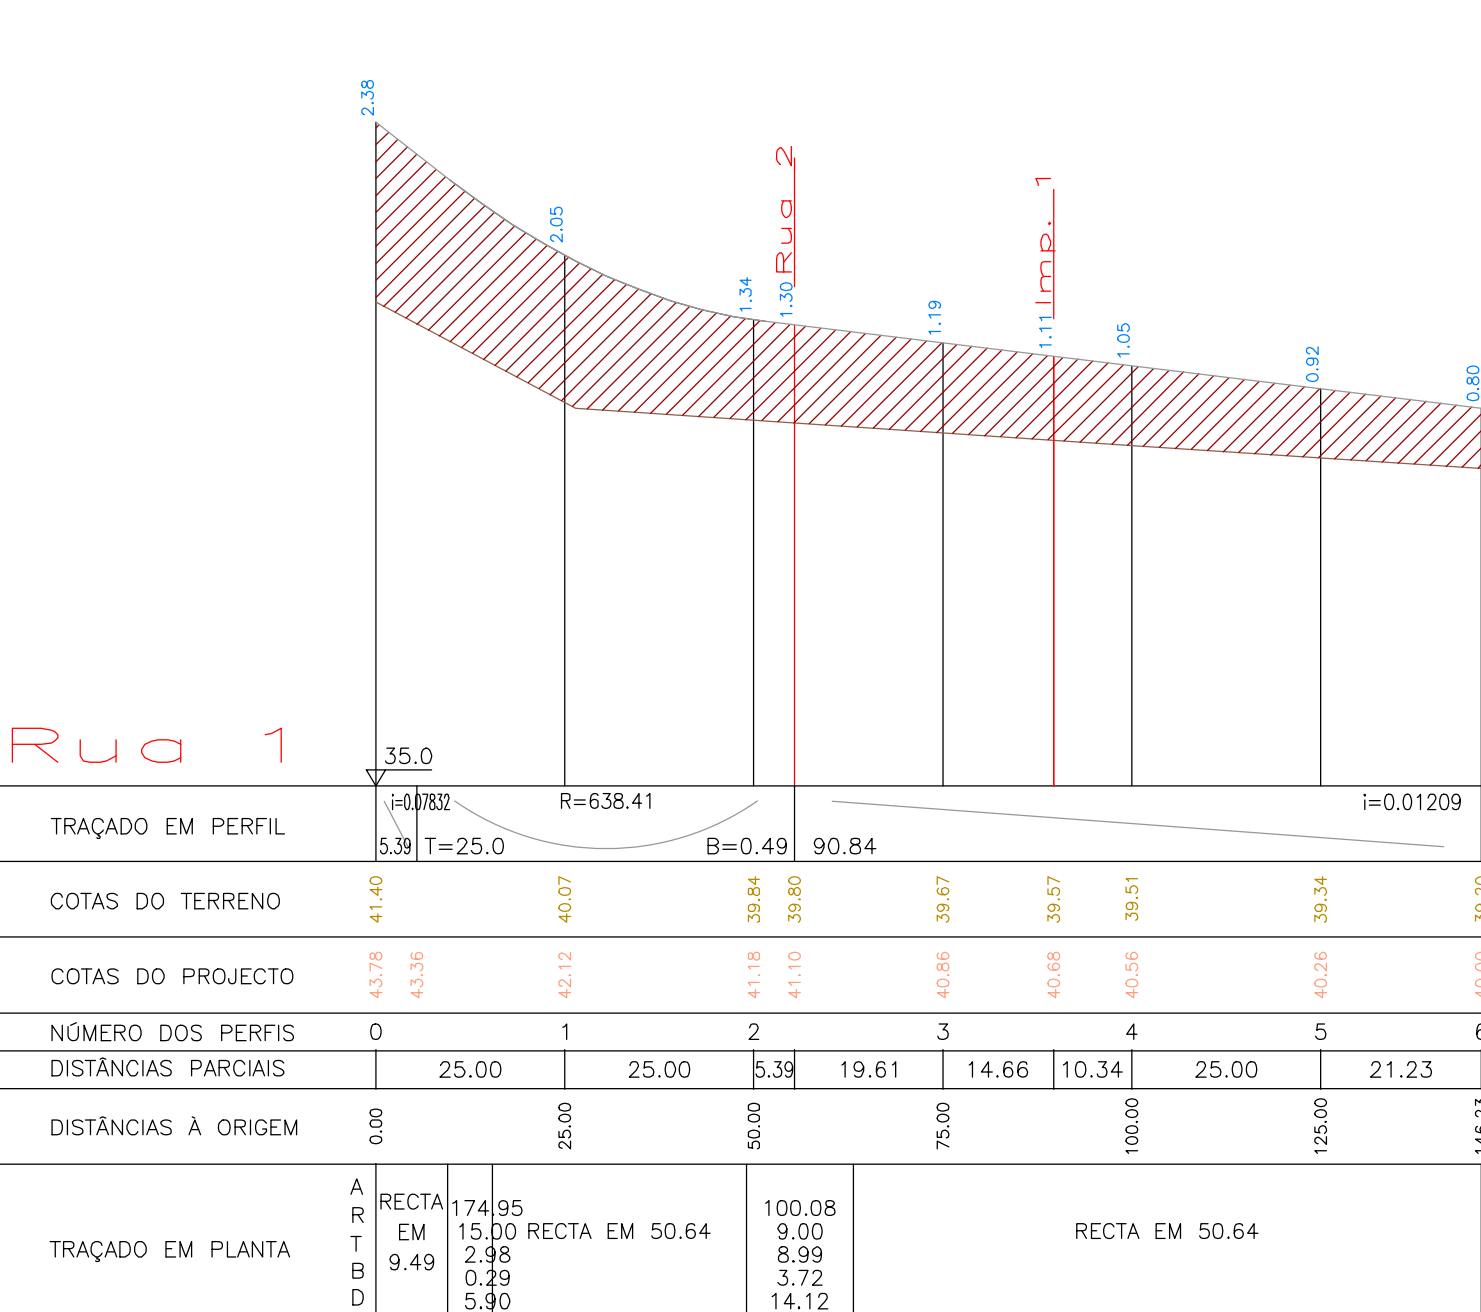


[illegible]

Disciplina: PLANO DE PORMENOR										Cód. Disciplina			V	I	A
Zona: PP1										Escala: 1/1000 - 1/2000 Data: 2001/11/30					
Descrição: INFRAESTRUTURAS															
REDE VIÁRIA - PERFILS LONGITUDINAIS E TRANSVERSAIS TIPO															
Nome do ficheiro: 300.01.13.POR.PE.PL.008.00.DWG										Tipo / Versão :			AutoCAD 2000		
Tipo/ Número Documento	D	E	S	300.01.13.POR.PE.PL.008.00						Revisão:		R	0	0	