


57675,00

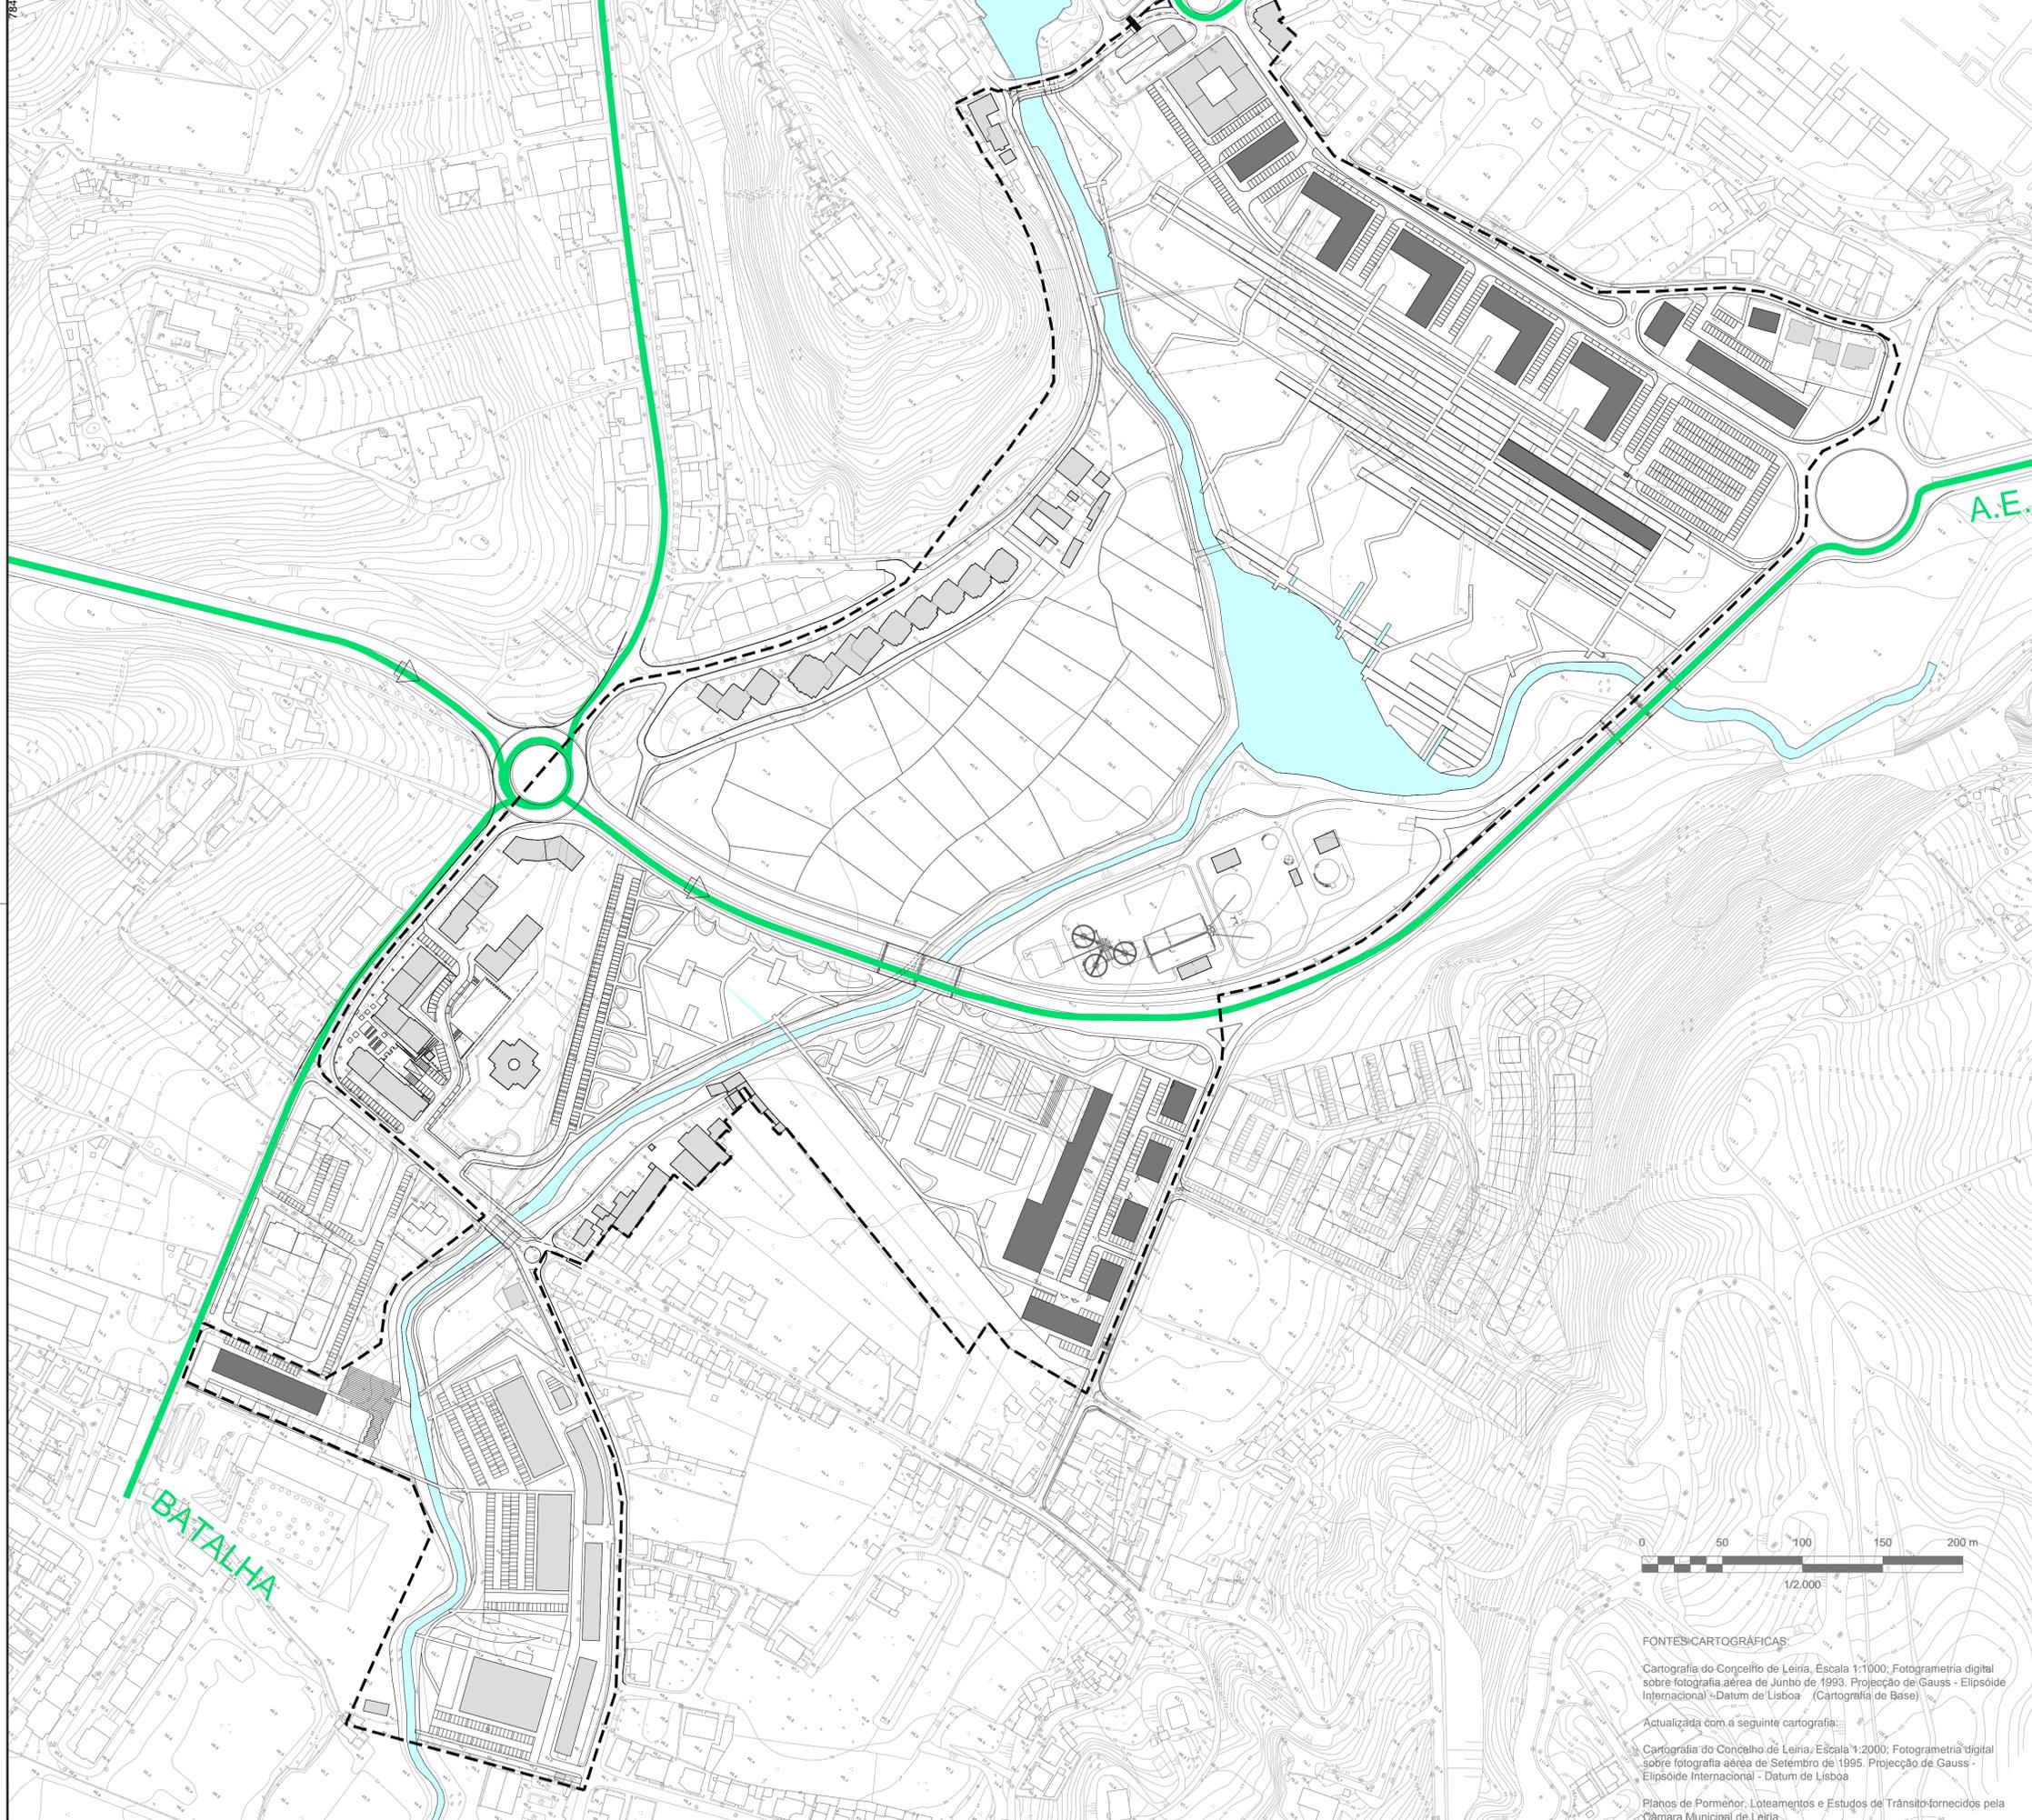

- Limite do Plano de Pormenor
- Edifício existente
- Edifício proposto
- Sentido Circulação

R	0	5	CORRECÇÕES DECORRENTES DA DISCUSSÃO PÚBLICA	12/01/19	
R	0	4	SUBSTITUIÇÃO DA BASE E CORRECÇÕES	05/11/04	
R	0	3	SUBSTITUIÇÃO DA BASE	04/01/23	
R	0	2	CORRECÇÕES	03/05/02	
R	0	1	SUBSTITUIÇÃO DA BASE E CORRECÇÕES	01/11/30	
Revisão			Descrição	Data	Rúbrica

MUNICÍPIO DE LEÍRIA
CÂMARA MUNICIPAL

Autor do Projecto: Proj. / / / Des. / / / Ref. do Autor: Verif. / / / Aprov. / / /

Técnico Responsável:

Programa Polis Título: **50**

LeiriaPolis PLANO DE PORMENOR S. ROMÃO / OLHALVAS

Sociedade para o Desenvolvimento do Programa Polis em Leiria, S.A.

Rubrica Orçamental	3	0	0	0	3	0	1	3	3
Número de Contrato	3	0	0	1	C	N	0	0	2

Disciplina:	PLANO DE PORMENOR	Cód. Disciplina:	P	A	I
-------------	-------------------	------------------	---	---	---

Zona:	PP1	Escala:	1:2000
Descrição:	REDE DE TRANSPORTES COLECTIVOS - REDE REGIONAL (PREVISTA)	Data:	2012/01/19

Nome do ficheiro:	300.01.16.POR.PE.PL.002.05.DWG	Tipo / Versão:	AutoCAD 2000
Nº Documento:	D E S 300.01.16.POR.PE.PL.002.05	Revisão:	R 0 5



FONTES CARTOGRÁFICAS

Cartografia do Concelho de Leiria, Escala 1:1000; Fotogrametria digital sobre fotografia aérea de Junho de 1993. Projecção de Gauss - Elipsóide Internacional - Datum de Lisboa (Cartografia de Base)

Actualizada com a seguinte cartografia:

Cartografia do Concelho de Leiria, Escala 1:2000; Fotogrametria digital sobre fotografia aérea de Setembro de 1995. Projecção de Gauss - Elipsóide Internacional - Datum de Lisboa

Planos de Pormenor, Loteamentos e Estudos de Trânsito fornecidos pela Câmara Municipal de Leiria

7735,00

-55952,00