



57675,09



----- Limite do Plano de Pormenor

RESERVA AGRÍCOLA NACIONAL

Aprovada e publicada - Resolução de Conselho de Ministros 84/96 de 04/09

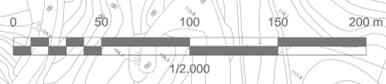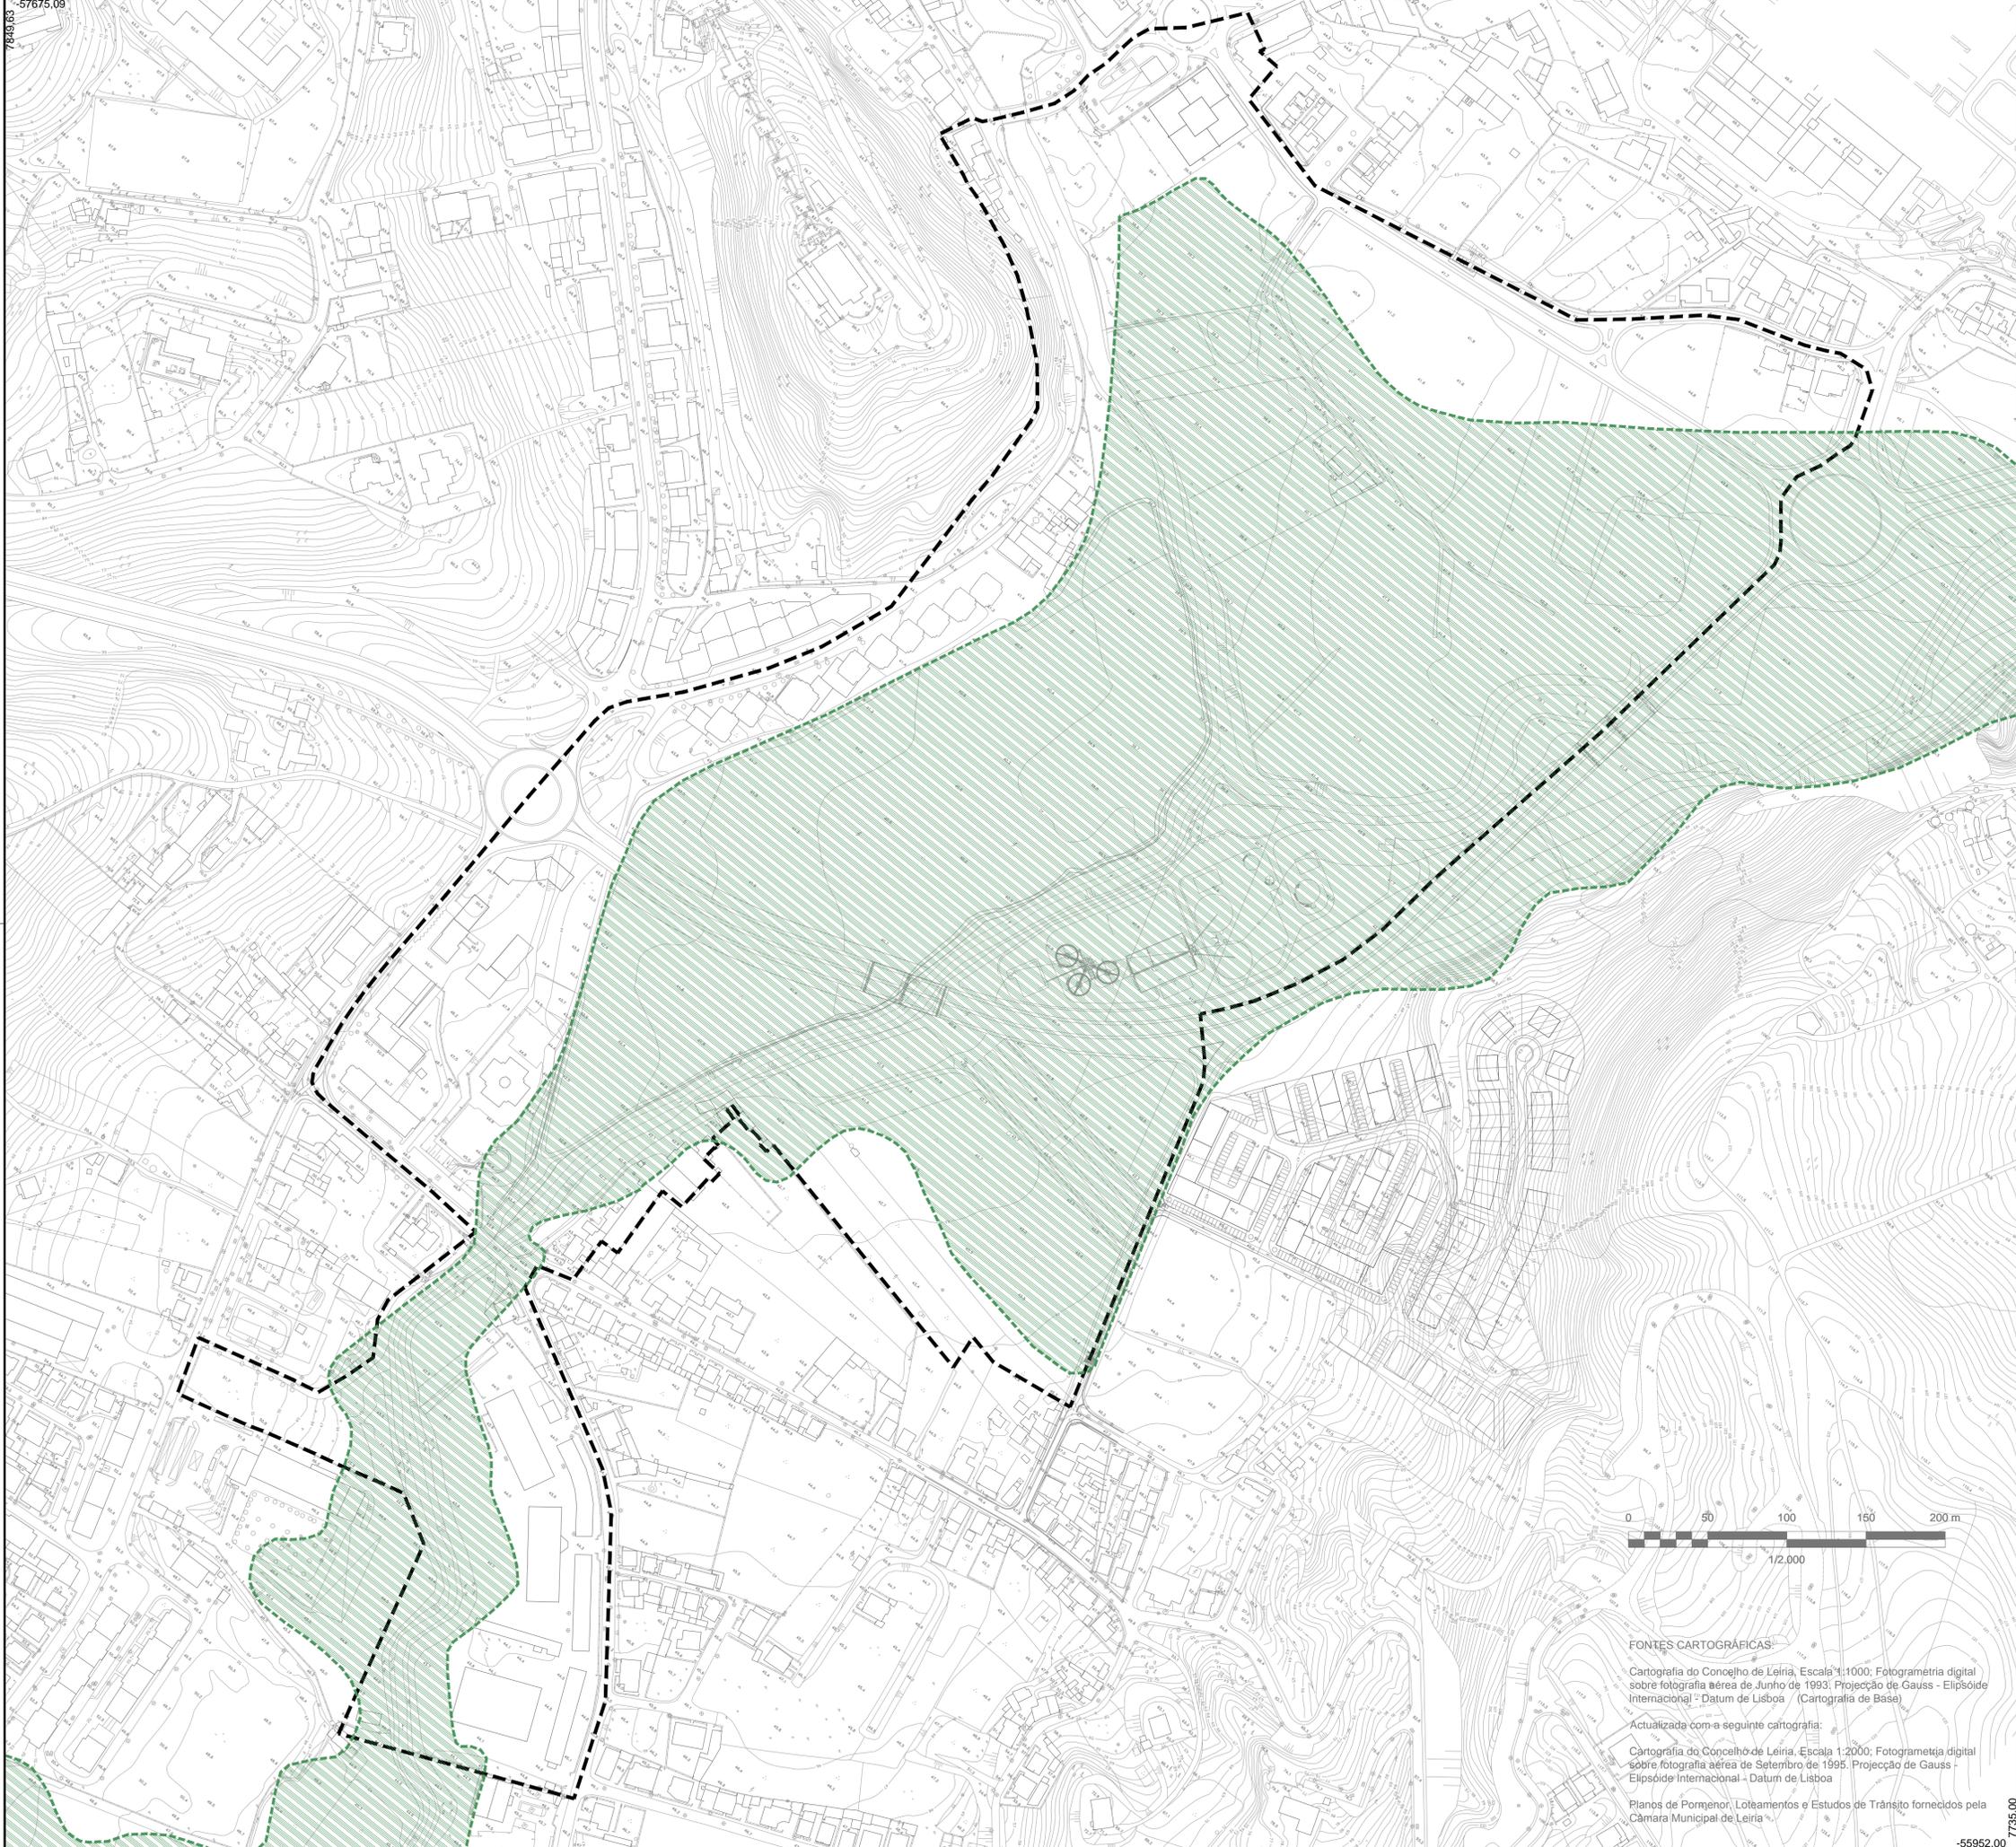

FONTES CARTOGRÁFICAS:
Cartografia do Concelho de Leiria, Escala 1:1000; Fotogrametria digital sobre fotografia aérea de Junho de 1993; Projecção de Gauss - Elipsóide Internacional - Datum de Lisboa (Cartografia de Base).
Actualizada com a seguinte cartografia:
Cartografia do Concelho de Leiria, Escala 1:2000; Fotogrametria digital sobre fotografia aérea de Setembro de 1995; Projecção de Gauss - Elipsóide Internacional - Datum de Lisboa
Planos de Pormenor, Loteamentos e Estudos de Trânsito fornecidos pela Câmara Municipal de Leiria.

R	0	2	SUBSTITUIÇÃO DA BASE		05/11/04
R	0	1	SUBSTITUIÇÃO DA BASE E CORREÇÕES		01/11/30
Revisão			Descrição		Data
					Rúbrica

MUNICÍPIO DE LEIRIA CÂMARA MUNICIPAL			
Autor do Projecto:		Ref. do Autor:	
Proj:	Des. / /	Verif. / /	Aprov. / /

Técnico Responsável:

Título :		23							
PLANO DE PORMENOR DE S. ROMÃO / OLHALVAS									
Rubrica Orçamental	3	0	0	0	3	0	1	3	3
Número de Contrato	3	0	0	1	C	N	0	0	2

Disciplina:	PLANO DE PORMENOR	Cód. Disciplina	P	O	R
Zona:	PP1	Escala:	1/2000		
Descrição:	RESERVA AGRÍCOLA NACIONAL - APROVADA E PUBLICADA				
		Data:	2005/11/04		

Nome do ficheiro:	300.01.08.POR.PE.PL.001.02.DWG	Tipo / Versão :	AutoCAD 2000		
Tipo / Nº Documento	D E S 300.01.08.POR.PE.PL.001.02	Revisão:	R	0	2

7735,00

-55952,00