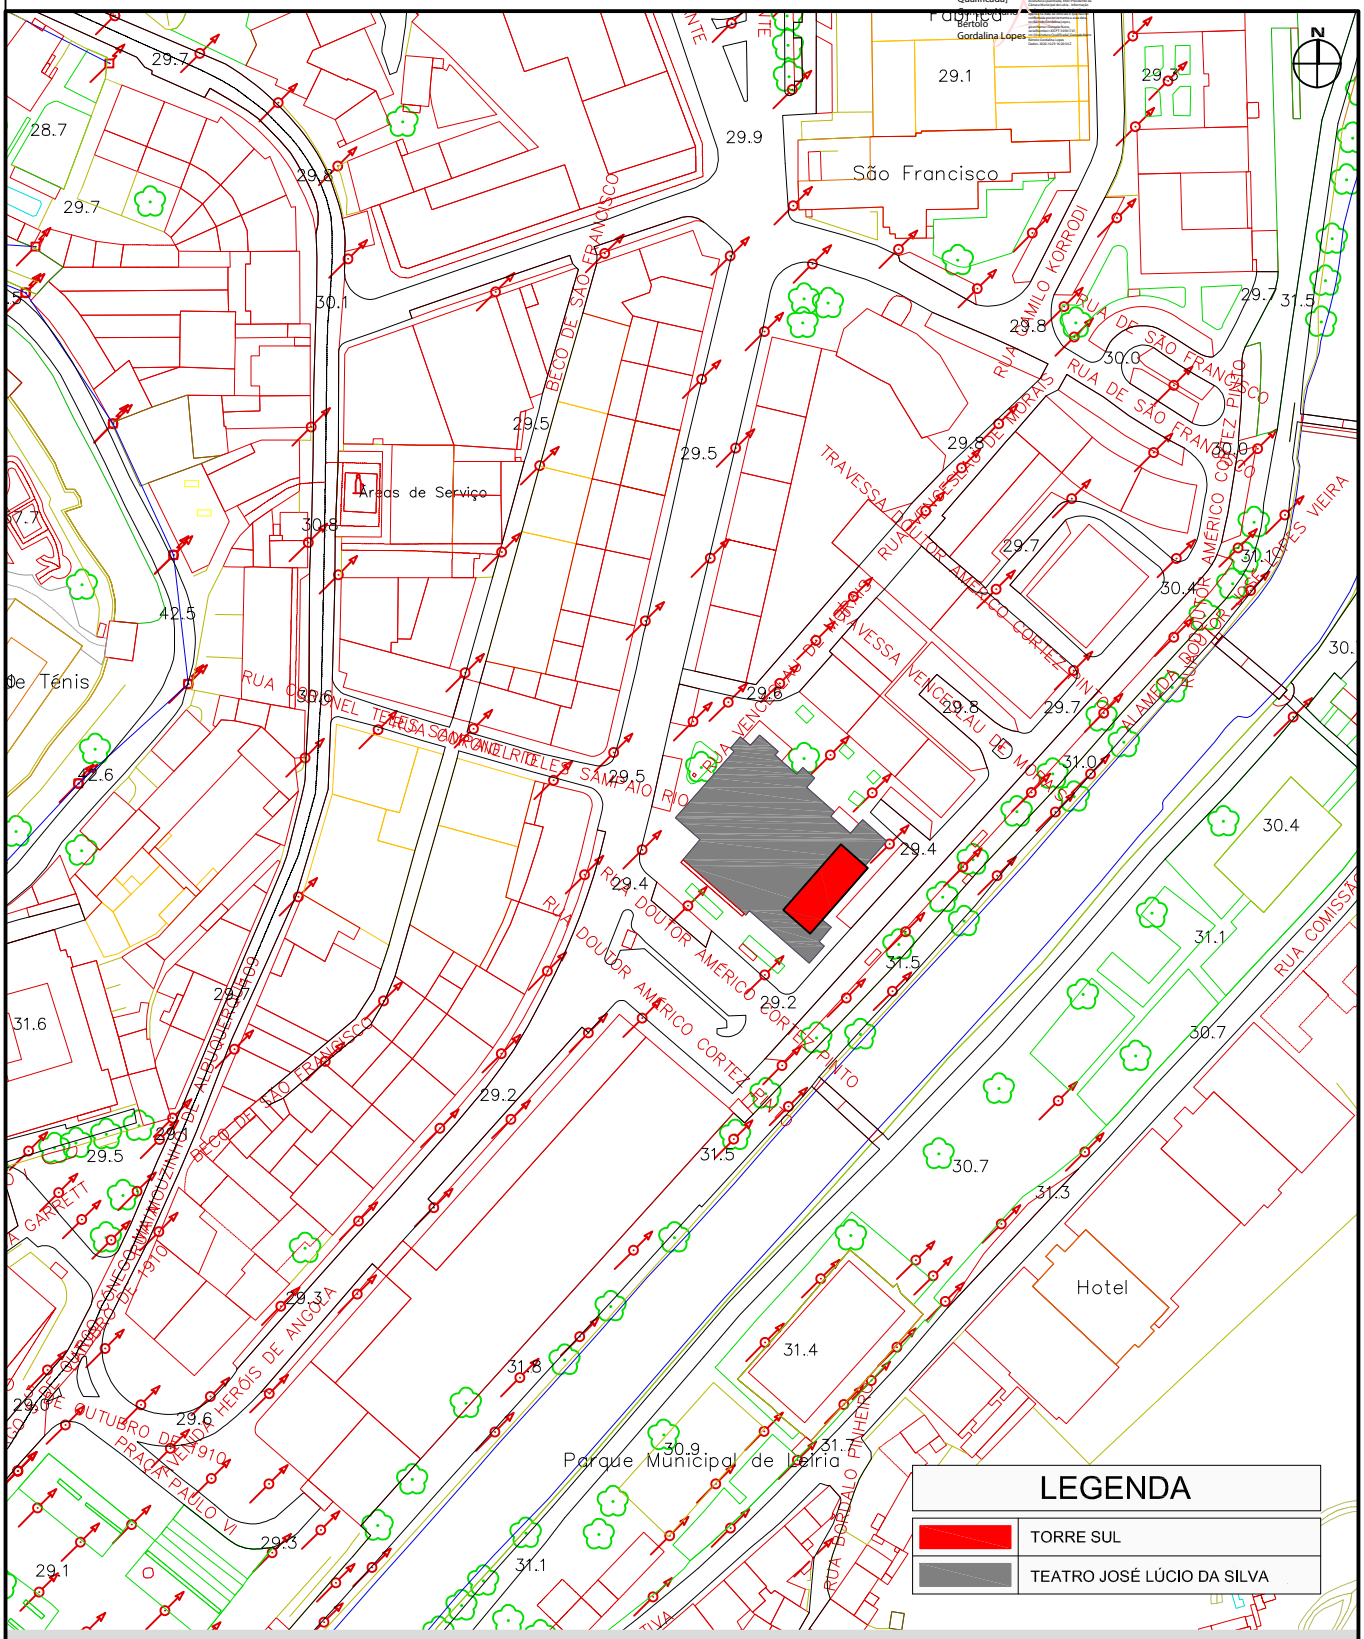

Município de Leiria

DIEM

DEPARTAMENTO DE INFRAESTRUTURAS E MANUTENÇÃO

Autor do Projeto	PROJECTO	T100/20 - REPARAÇÃO DA COBERTURA DA TORRE SUL DO TEATRO JOSÉ LÚCIO DA SILVA - LEIRIA		
Desenhador	Localização	LEIRIA		
	Peça Desenhada	LOCALIZAÇÃO		
	Fase do Projeto		Ficheiro Original	Desenho N.º 01
Processo de Obra: OBRAS MUNICIPAIS	Data: SET.2020	Escala (s): 1/2000	Revisão: R01	