
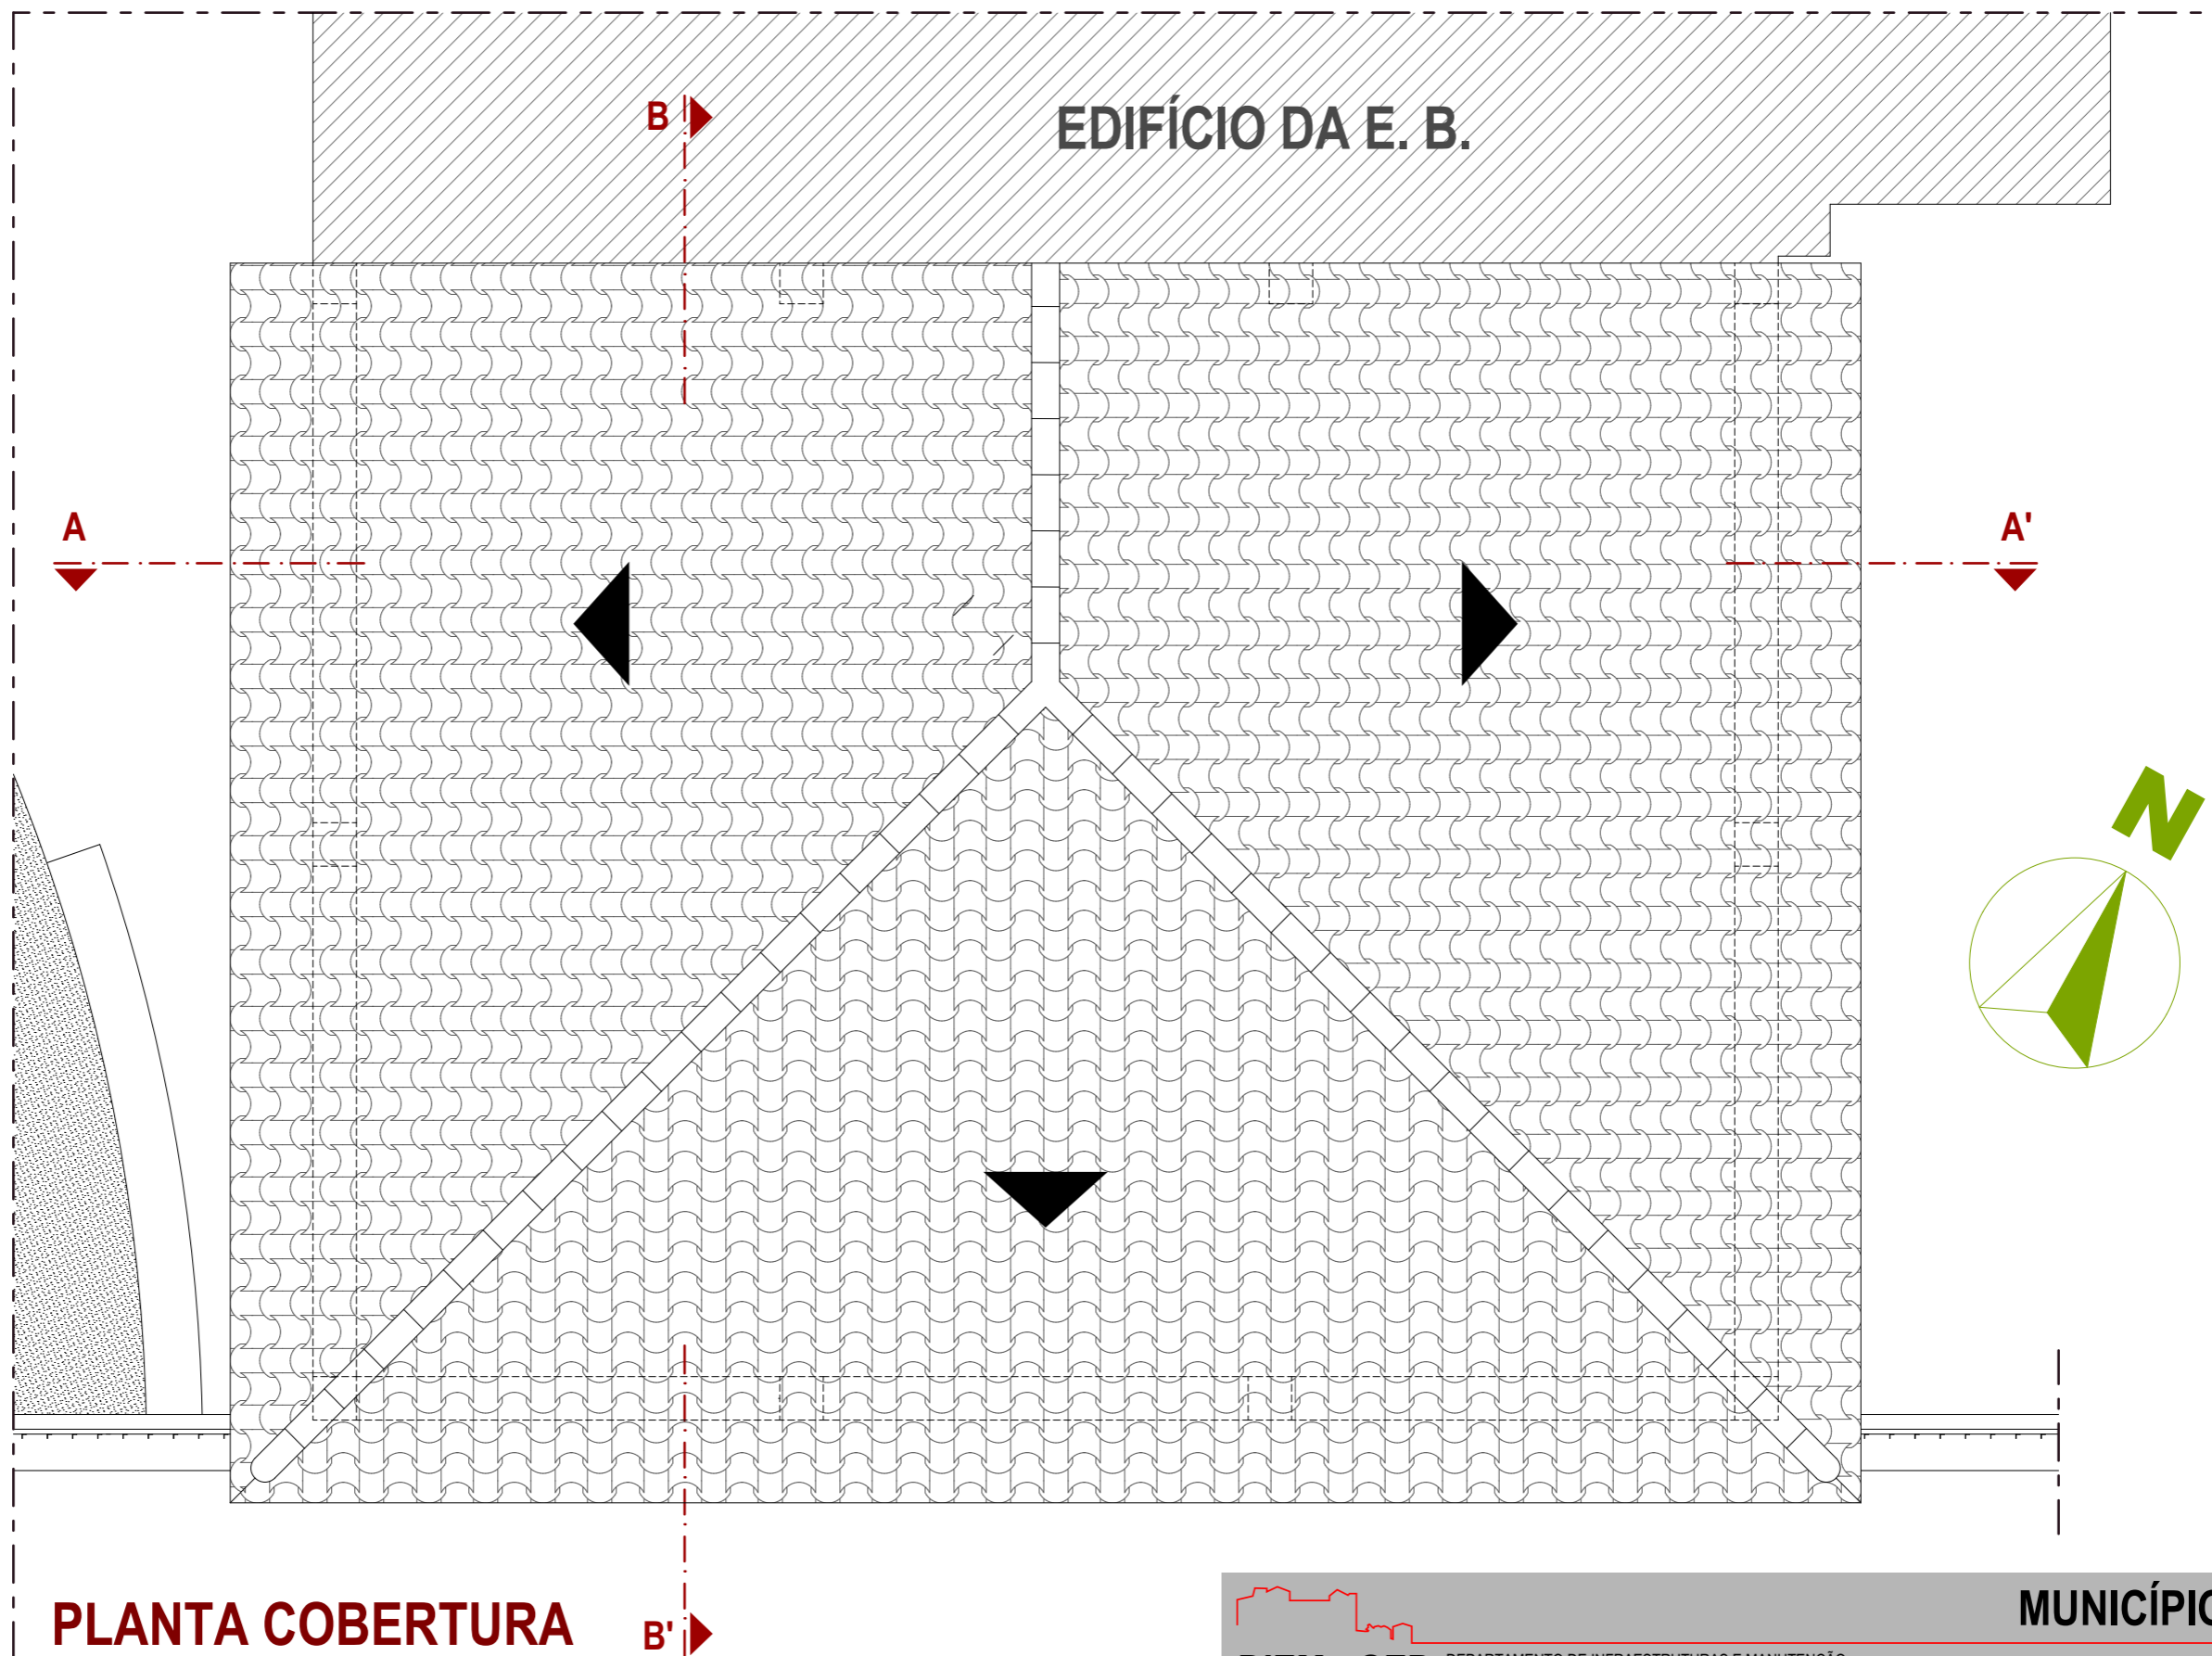


**PLANTA DO PISO**

		<b>MUNICÍPIO DE LEIRIA</b>	
DEPARTAMENTO DE INFRAESTRUTURAS E MANUTENÇÃO GABINETE DE ESTUDOS E PROJETOS			
AUTOR DO PROJECTO	Risques Pereira, Arq.	PROJECTO	<b>OP 2017/18 - EB1 de A-dos-Pretos / Proteção Móvel do Recreio Coberto</b>
LEVANTAMENTO	António Magalhães, Des.	LOCALIZAÇÃO	<b>Estrada da Marinha Grande, A-dos-Pretos, Maceira</b>
TOPOGRAFIA		PEÇA DESENHADA	<b>PLANTA DO PISO - EXISTENTE</b>
ESPECIALIDADE	<b>ARQUITETURA</b>	FASE DE PROJECTO	<b>PROJETO DE EXECUÇÃO</b>
PROCESSO DE OBRA	T-12/2018	DATA	<b>20.03.2018</b>
		ESCALA(S)	<b>1:50</b>
		FICHEIRO ORIGINAL	OP-2017_PROP-07 Telheiro EB1 A-dos-Pretos.pln
		REVISÃO	R000
		DESENHO Nº	01



**PLANTA COBERTURA**

**EDIFÍCIO DA E. B.**

**MUNICÍPIO DE LEIRIA**

**DIEM - GEP**

DEPARTAMENTO DE INFRAESTRUTURAS E MANUTENÇÃO  
GABINETE DE ESTUDOS E PROJETOS

AUTOR DO PROJECTO

Risques Pereira, Arq.

LEVANTAMENTO

António Magalhães, Des.

TOPOGRAFIA

PROJECTO

**OP 2017/18 - EB1 de A-dos-Pretos / Proteção Móvel do Recreio Coberto**

LOCALIZAÇÃO

**Estrada da Marinha Grande, A-dos-Pretos, Maceira**

PEÇA DESENHADA

**PLANTA DA COBERTURA - EXISTENTE**

ESPECIALIDADE

**ARQUITETURA**

FASE DE PROJECTO

**PROJETO DE EXECUÇÃO**

PROCESSO DE OBRA

**T-12/2018**

DATA

**20 . 03 . 2018**

ESCALA(S)

**1:50**

FICHEIRO ORIGINAL

OP-2017\_PROP-07 Telheiro EB1 A-dos-Pretos.pln


DESENHO Nº


REVISÃO


**R000**


DESENHO Nº


**02**

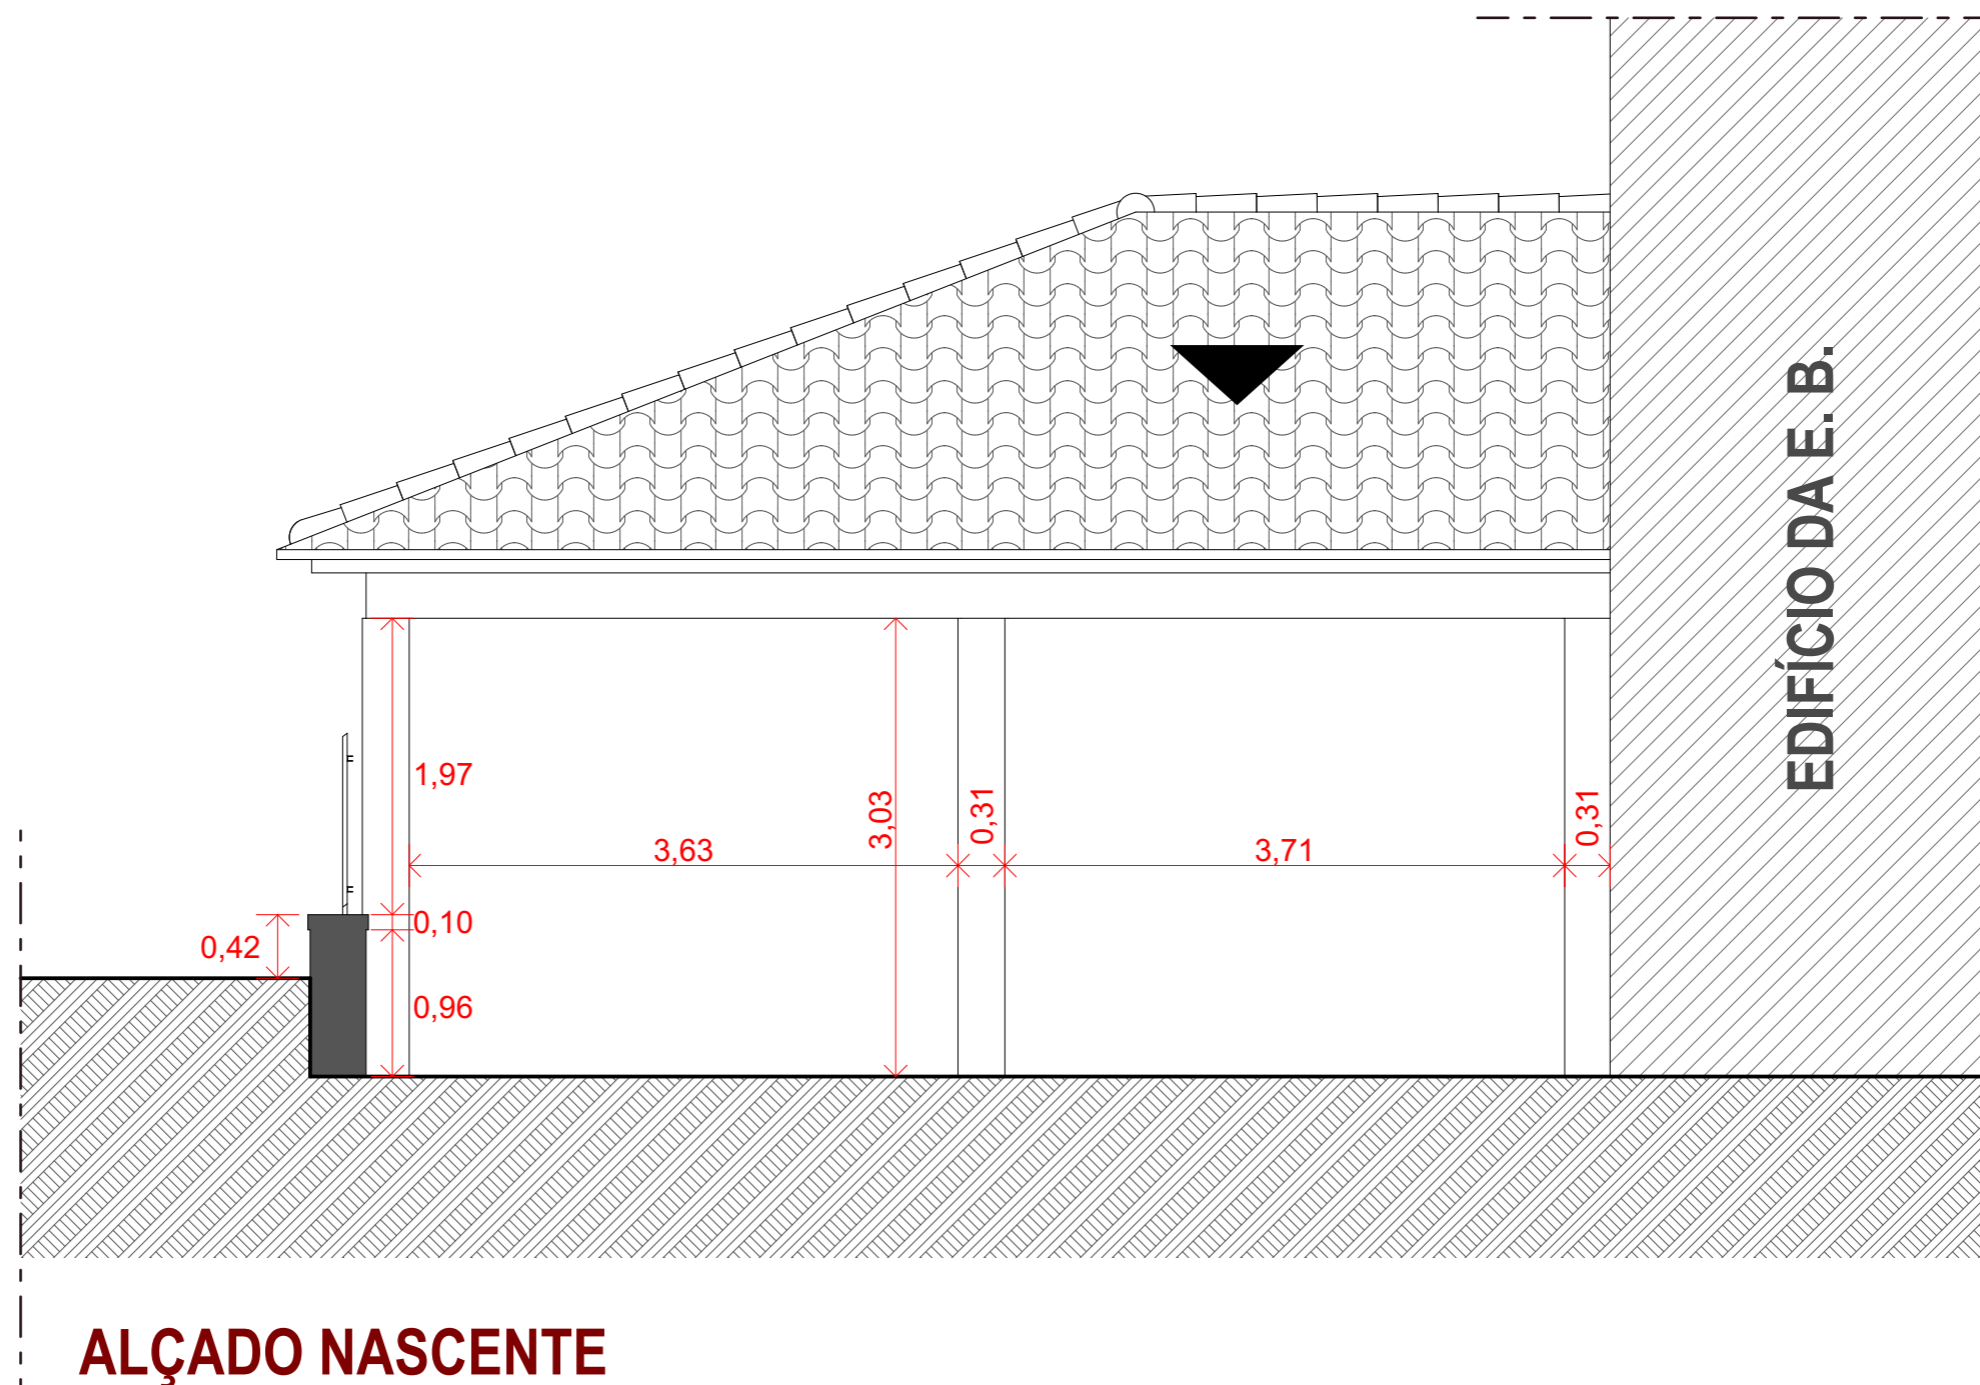


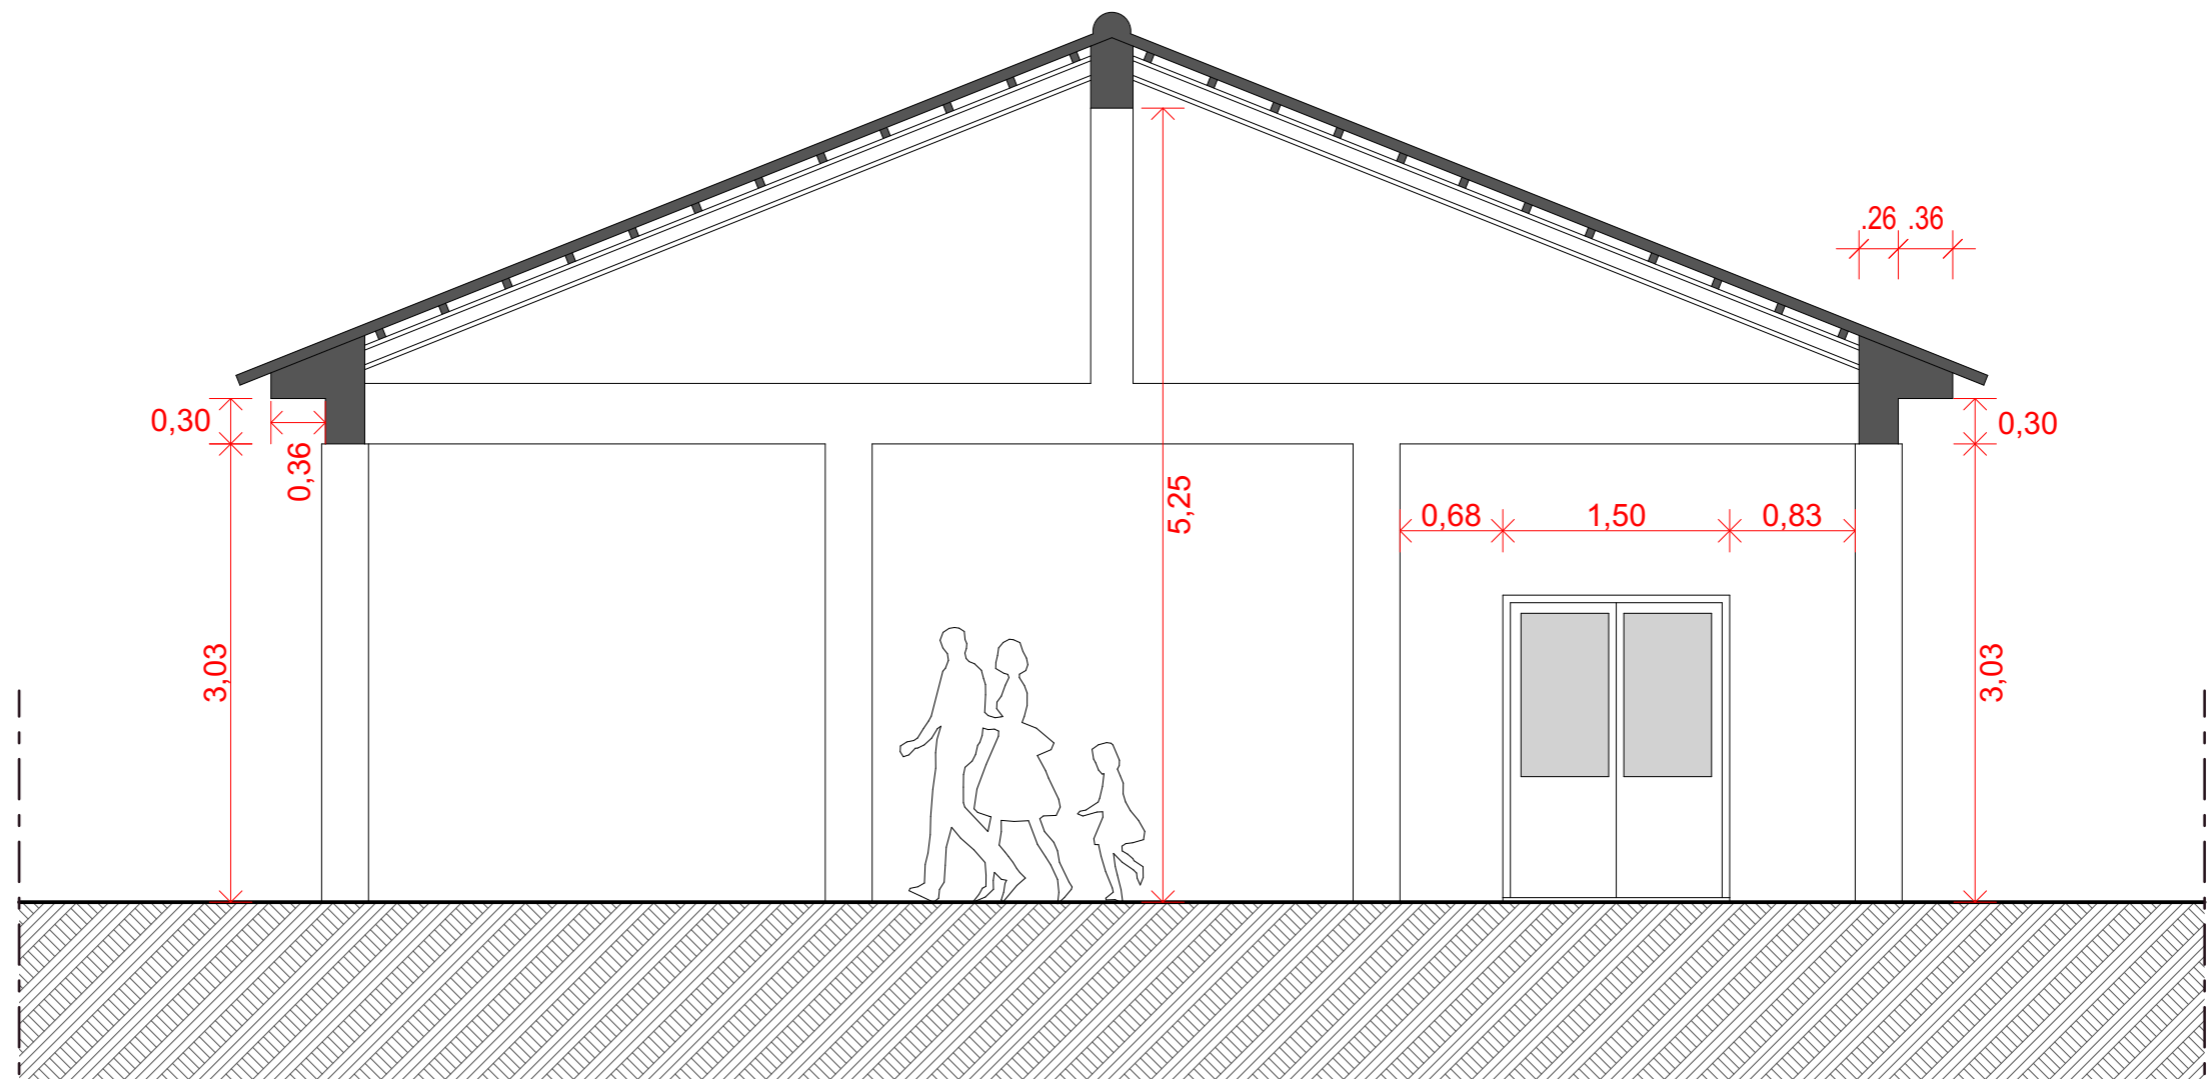
		<b>MUNICÍPIO DE LEIRIA</b>	
<b>DIEM - GEP</b> DEPARTAMENTO DE INFRAESTRUTURAS E MANUTENÇÃO GABINETE DE ESTUDOS E PROJETOS			
AUTOR DO PROJECTO	PROJECTO	<b>OP 2017/18 - EB1 de A-dos-Pretos / Proteção Móvel do Recreio Coberto</b>	
Risques Pereira, Arq.			
LEVANTAMENTO	LOCALIZAÇÃO	<b>Estrada da Marinha Grande, A-dos-Pretos, Maceira</b>	
António Magalhães, Des.			
TOPOGRAFIA	PEÇA DESENHADA	<b>ALÇADO NASCENTE - EXISTENTE</b>	
ESPECIALIDADE	FASE DE PROJECTO	<b>PROJETO DE EXECUÇÃO</b>	
<b>ARQUITETURA</b>			
PROCESSO DE OBRA	DATA	ESCALA(S)	REVISÃO
T-12/2018	20 . 03 . 2018	1:50	R000
			<b>03</b>

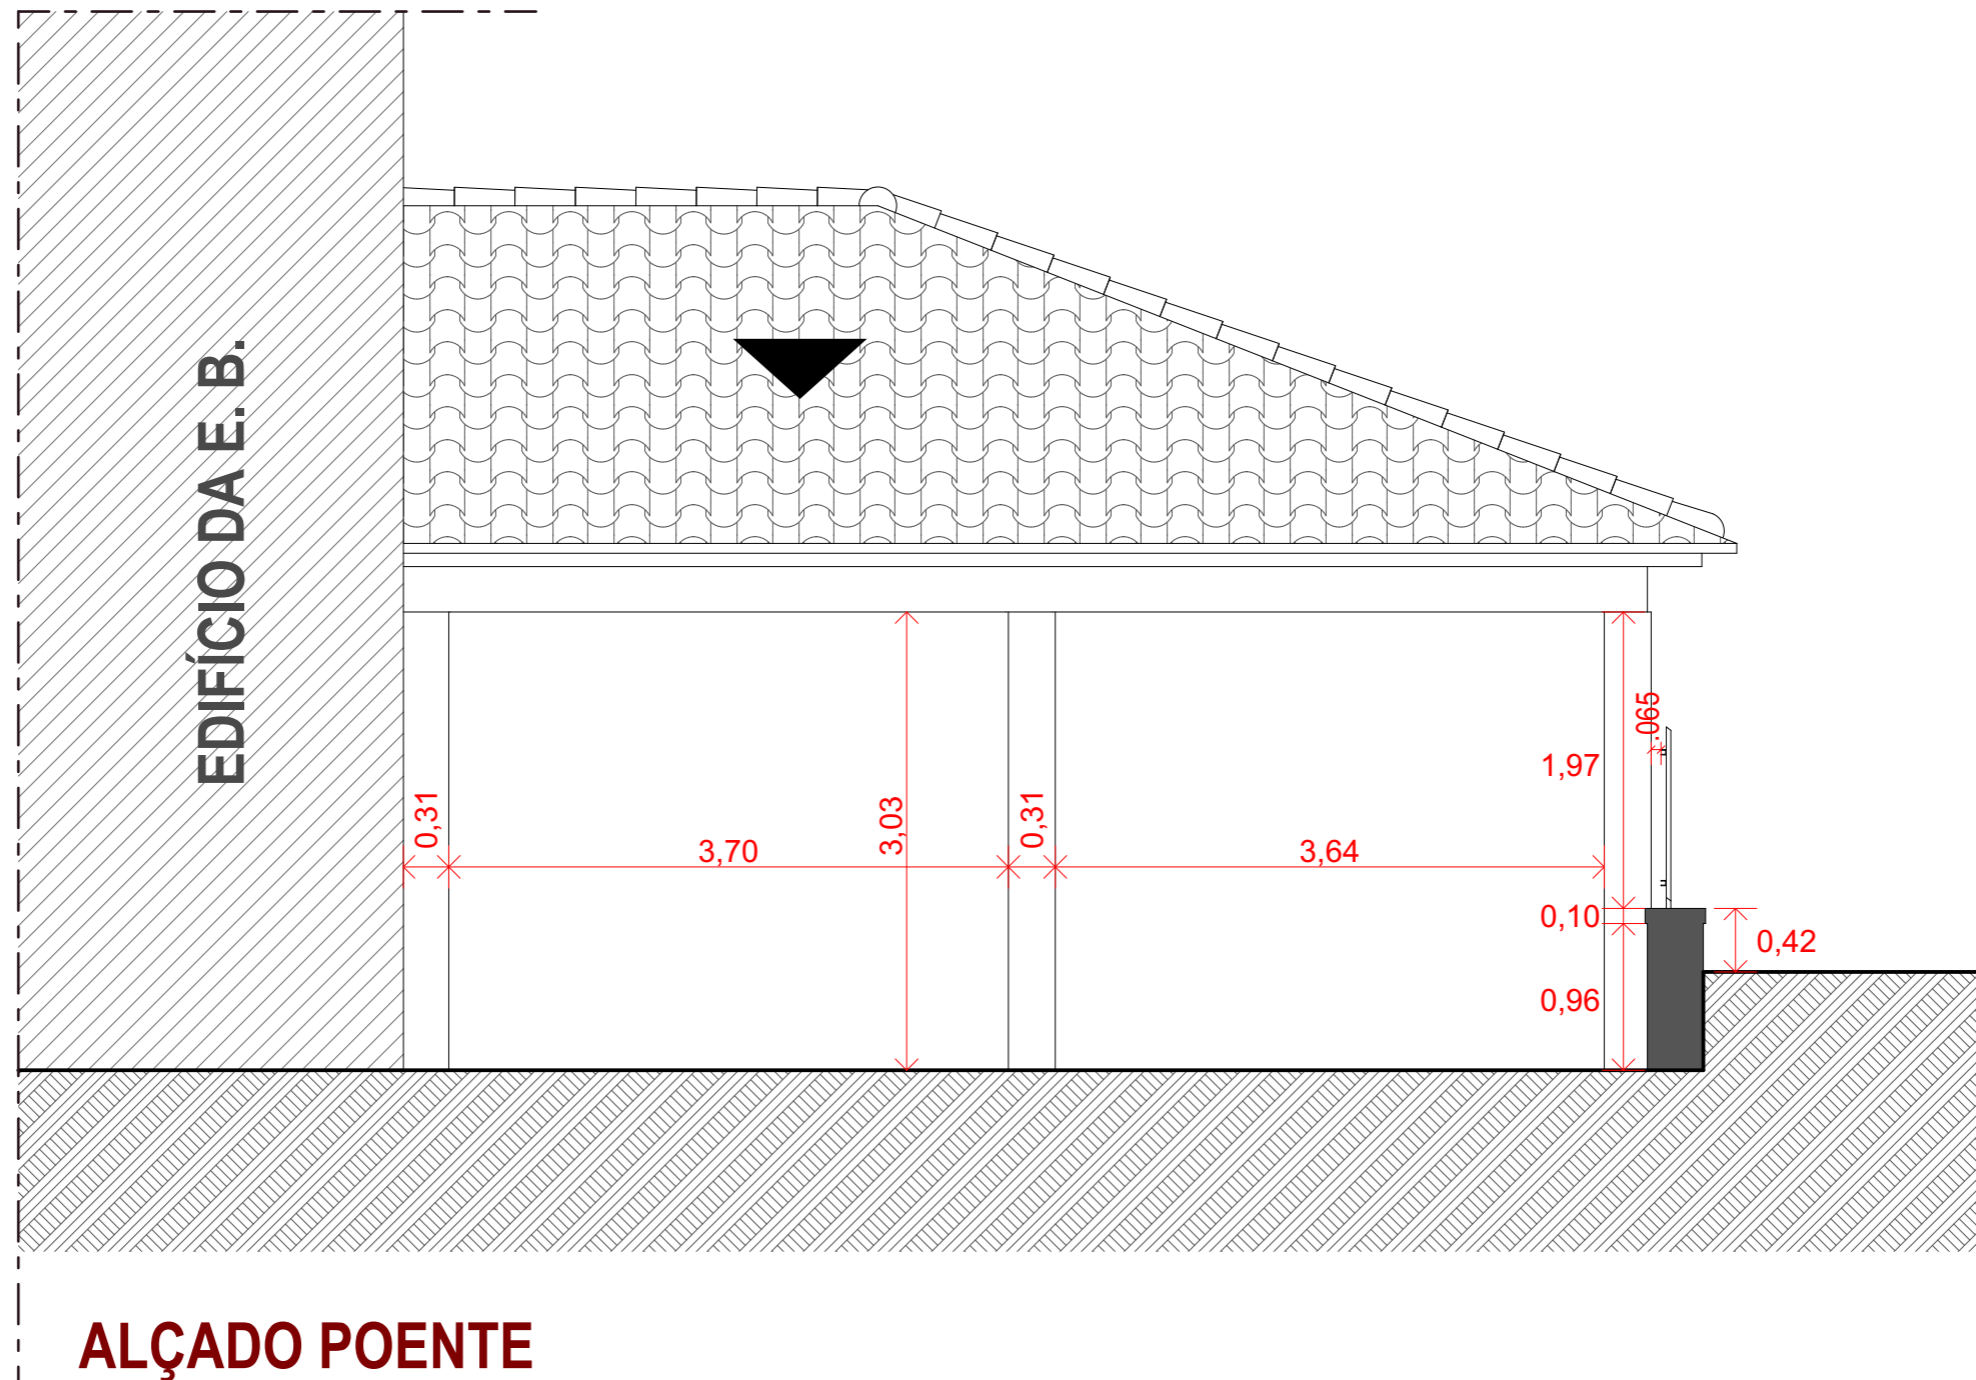

		<b>MUNICÍPIO DE LEIRIA</b>	
<b>DIEM - GEP</b>		DEPARTAMENTO DE INFRAESTRUTURAS E MANUTENÇÃO GABINETE DE ESTUDOS E PROJETOS	
AUTOR DO PROJECTO	Risques Pereira, Arq.	PROJECTO	<b>OP 2017/18 - EB1 de A-dos-Pretos / Proteção Móvel do Recreio Coberto</b>
LEVANTAMENTO	António Magalhães, Des.	LOCALIZAÇÃO	<b>Estrada da Marinha Grande, A-dos-Pretos, Maceira</b>
TOPOGRAFIA		PEÇA DESENHADA	<b>ALÇADO POENTE - EXISTENTE</b>
ESPECIALIDADE	<b>ARQUITETURA</b>	FASE DE PROJECTO	<b>PROJETO DE EXECUÇÃO</b>
PROCESSO DE OBRA	T-12/2018	DATA	<b>20 . 03 . 2018</b>
		ESCALA(S)	<b>1:50</b>
		FICHEIRO ORIGINAL	OP-2017_PROP-07 Telheiro EB1 A-dos-Pretos.pln
		REVISÃO	R000
		DESENHO Nº	04

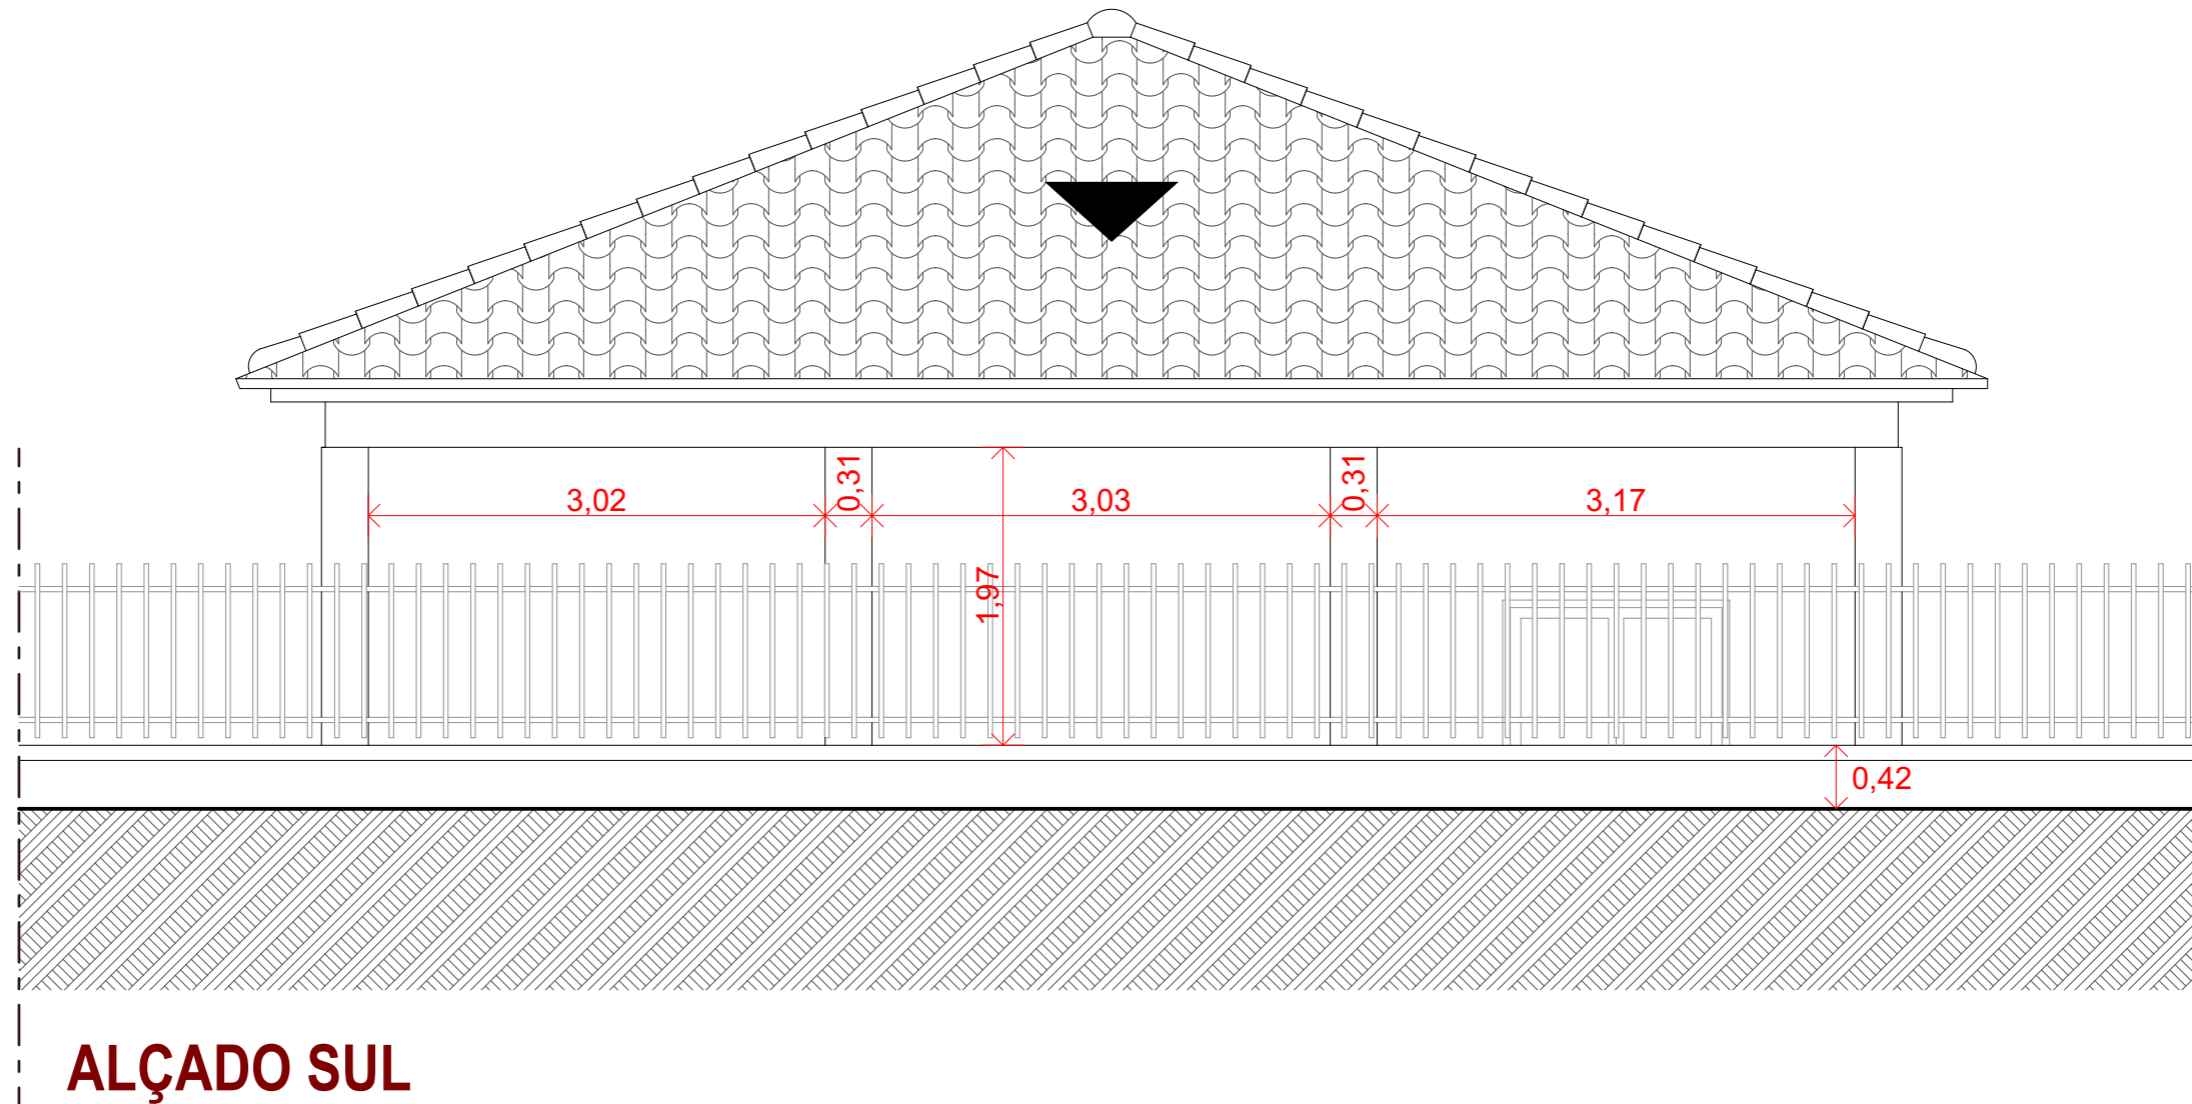


		<b>MUNICÍPIO DE LEIRIA</b>	
<b>DIEM - GEP</b> DEPARTAMENTO DE INFRAESTRUTURAS E MANUTENÇÃO GABINETE DE ESTUDOS E PROJETOS			
AUTOR DO PROJECTO	Risques Pereira, Arq.	PROJECTO	<b>OP 2017/18 - EB1 de A-dos-Pretos / Proteção Móvel do Recreio Coberto</b>
LEVANTAMENTO	António Magalhães, Des.	LOCALIZAÇÃO	<b>Estrada da Marinha Grande, A-dos-Pretos, Maceira</b>
TOPOGRAFIA		PEÇA DESENHADA	<b>ALÇADO SUL - EXISTENTE</b>
ESPECIALIDADE	<b>ARQUITETURA</b>	FASE DE PROJECTO	<b>PROJETO DE EXECUÇÃO</b>
PROCESSO DE OBRA	T-12/2018	DATA	<b>20 . 03 . 2018</b>
		ESCALA(S)	<b>1:50</b>
		FICHEIRO ORIGINAL	OP-2017_PROP-07 Telheiro EB1 A-dos-Pretos.pln
		REVISÃO	R000
		DESENHO Nº	<b>05</b>



**CORTE A-A'**


AUTOR DO PROJECTO	PROJECTO	<b>OP 2017/18 - EB1 de A-dos-Pretos / Proteção Móvel do Recreio Coberto</b>	
Risques Pereira, Arq.	LOCALIZAÇÃO	<b>Estrada da Marinha Grande, A-dos-Pretos, Maceira</b>	
LEVANTAMENTO	PEÇA DESENHADA	<b>CORTE [A-A'] - EXISTENTE</b>	
António Magalhães, Des.	FASE DE PROJECTO	<b>PROJETO DE EXECUÇÃO</b>	FICHEIRO ORIGINAL
TOPOGRAFIA	ESCALA(S)	<b>1:50</b>	OP-2017_PROP-07 Telheiro EB1 A-dos-Pretos.pln
ESPECIALIDADE	DATA	<b>20.03.2018</b>	REVISÃO
<b>ARQUITETURA</b>	PROCESSO DE OBRA	<b>T-12/2018</b>	<b>R000</b>

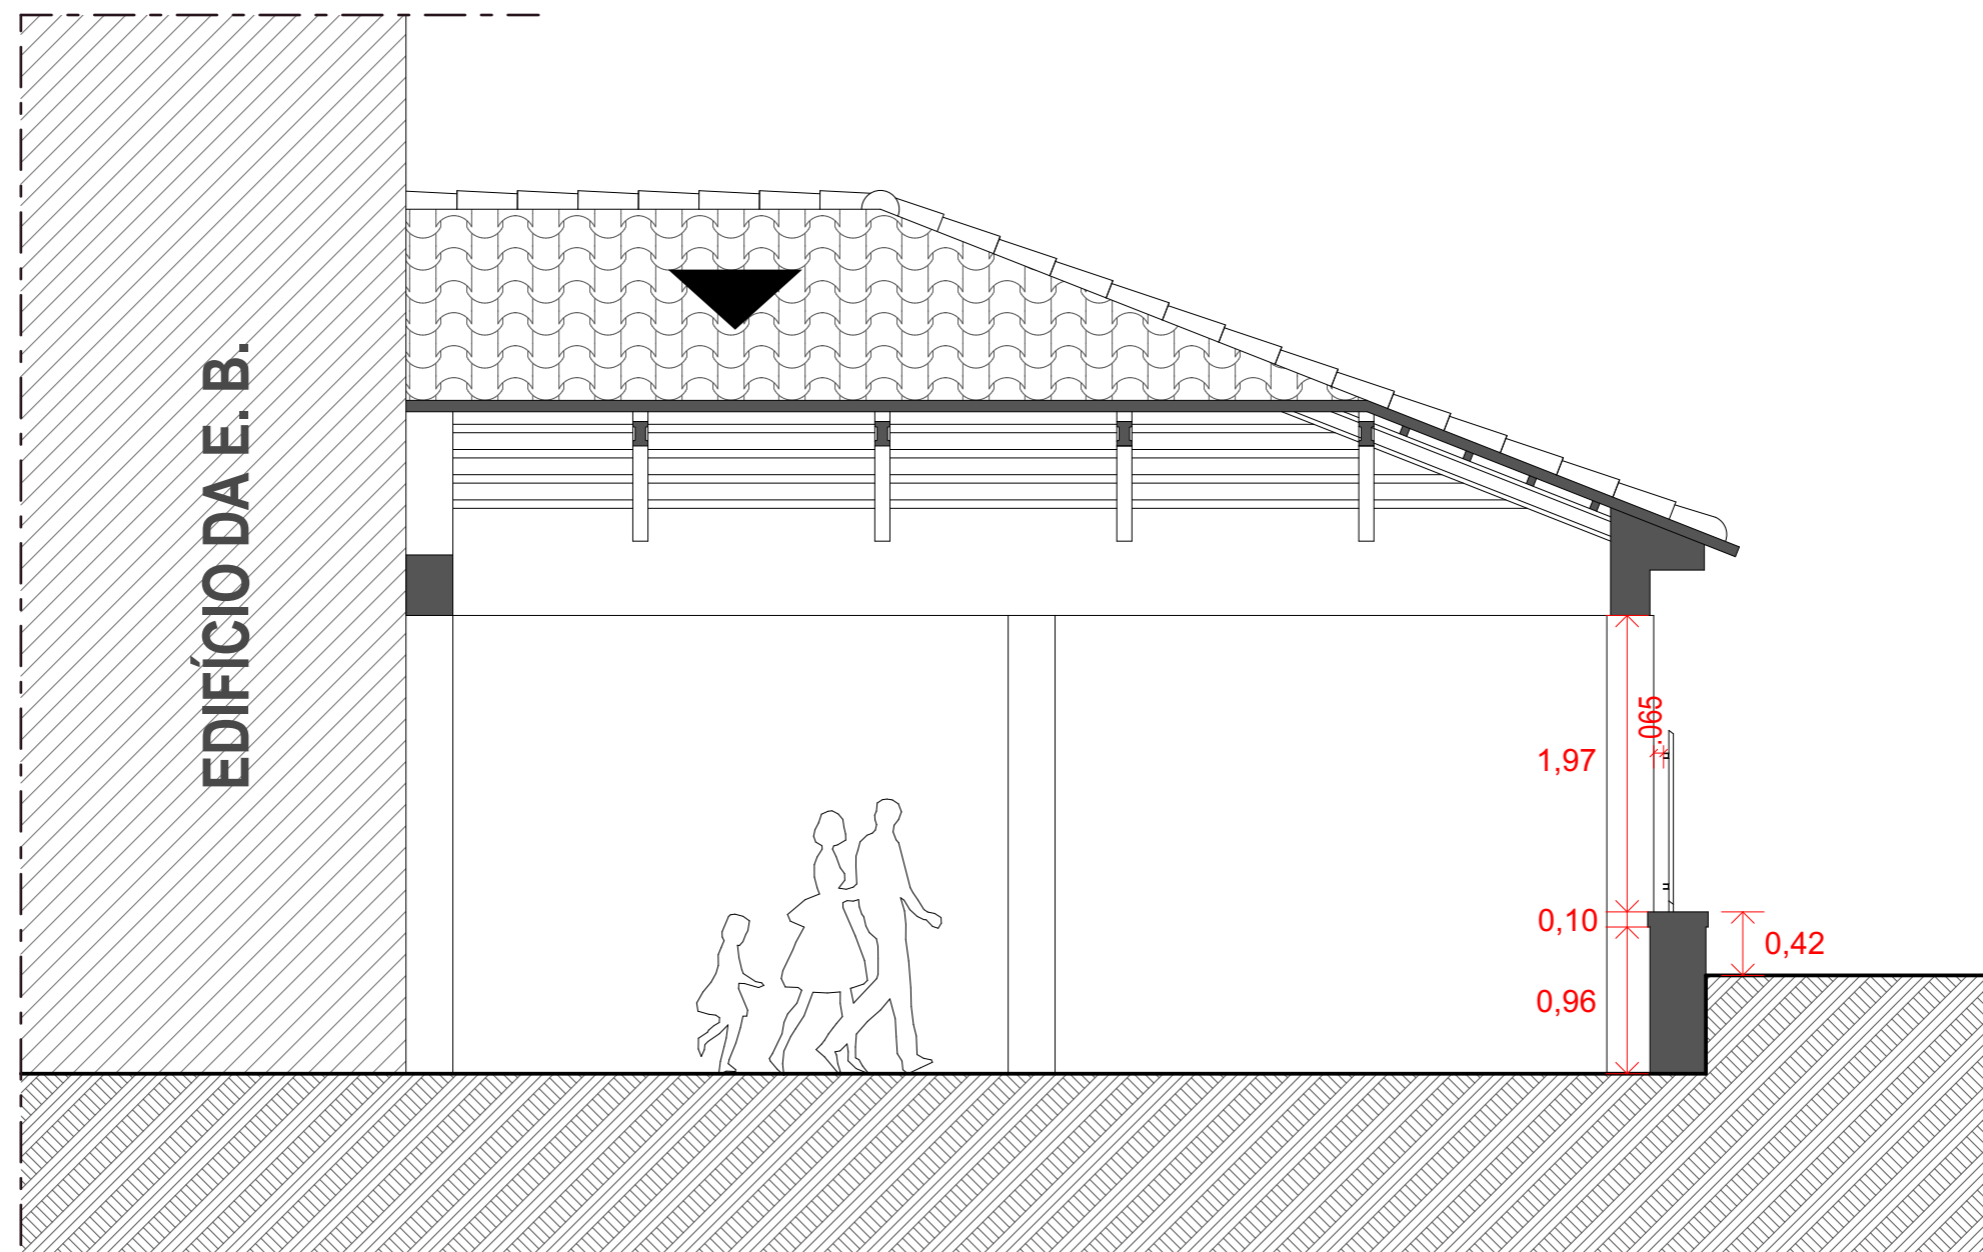

**CORTE B-B'**

AUTOR DO PROJECTO	PROJECTO	<b>OP 2017/18 - EB1 de A-dos-Pretos / Proteção Móvel do Recreio Coberto</b>	
Risques Pereira, Arq.	LOCALIZAÇÃO	<b>Estrada da Marinha Grande, A-dos-Pretos, Maceira</b>	
LEVANTAMENTO	PEÇA DESENHADA	<b>CORTE [B-B'] - EXISTENTE</b>	
António Magalhães, Des.	FASE DE PROJECTO	<b>PROJETO DE EXECUÇÃO</b>	FICHEIRO ORIGINAL
TOPOGRAFIA	ESCALA(S)	<b>1:50</b>	OP-2017_PROP-07 Telheiro EB1 A-dos-Pretos.pln
ESPECIALIDADE	DATA	<b>20.03.2018</b>	REVISÃO
<b>ARQUITETURA</b>	PROCESSO DE OBRA	<b>T-12/2018</b>	<b>R000</b>



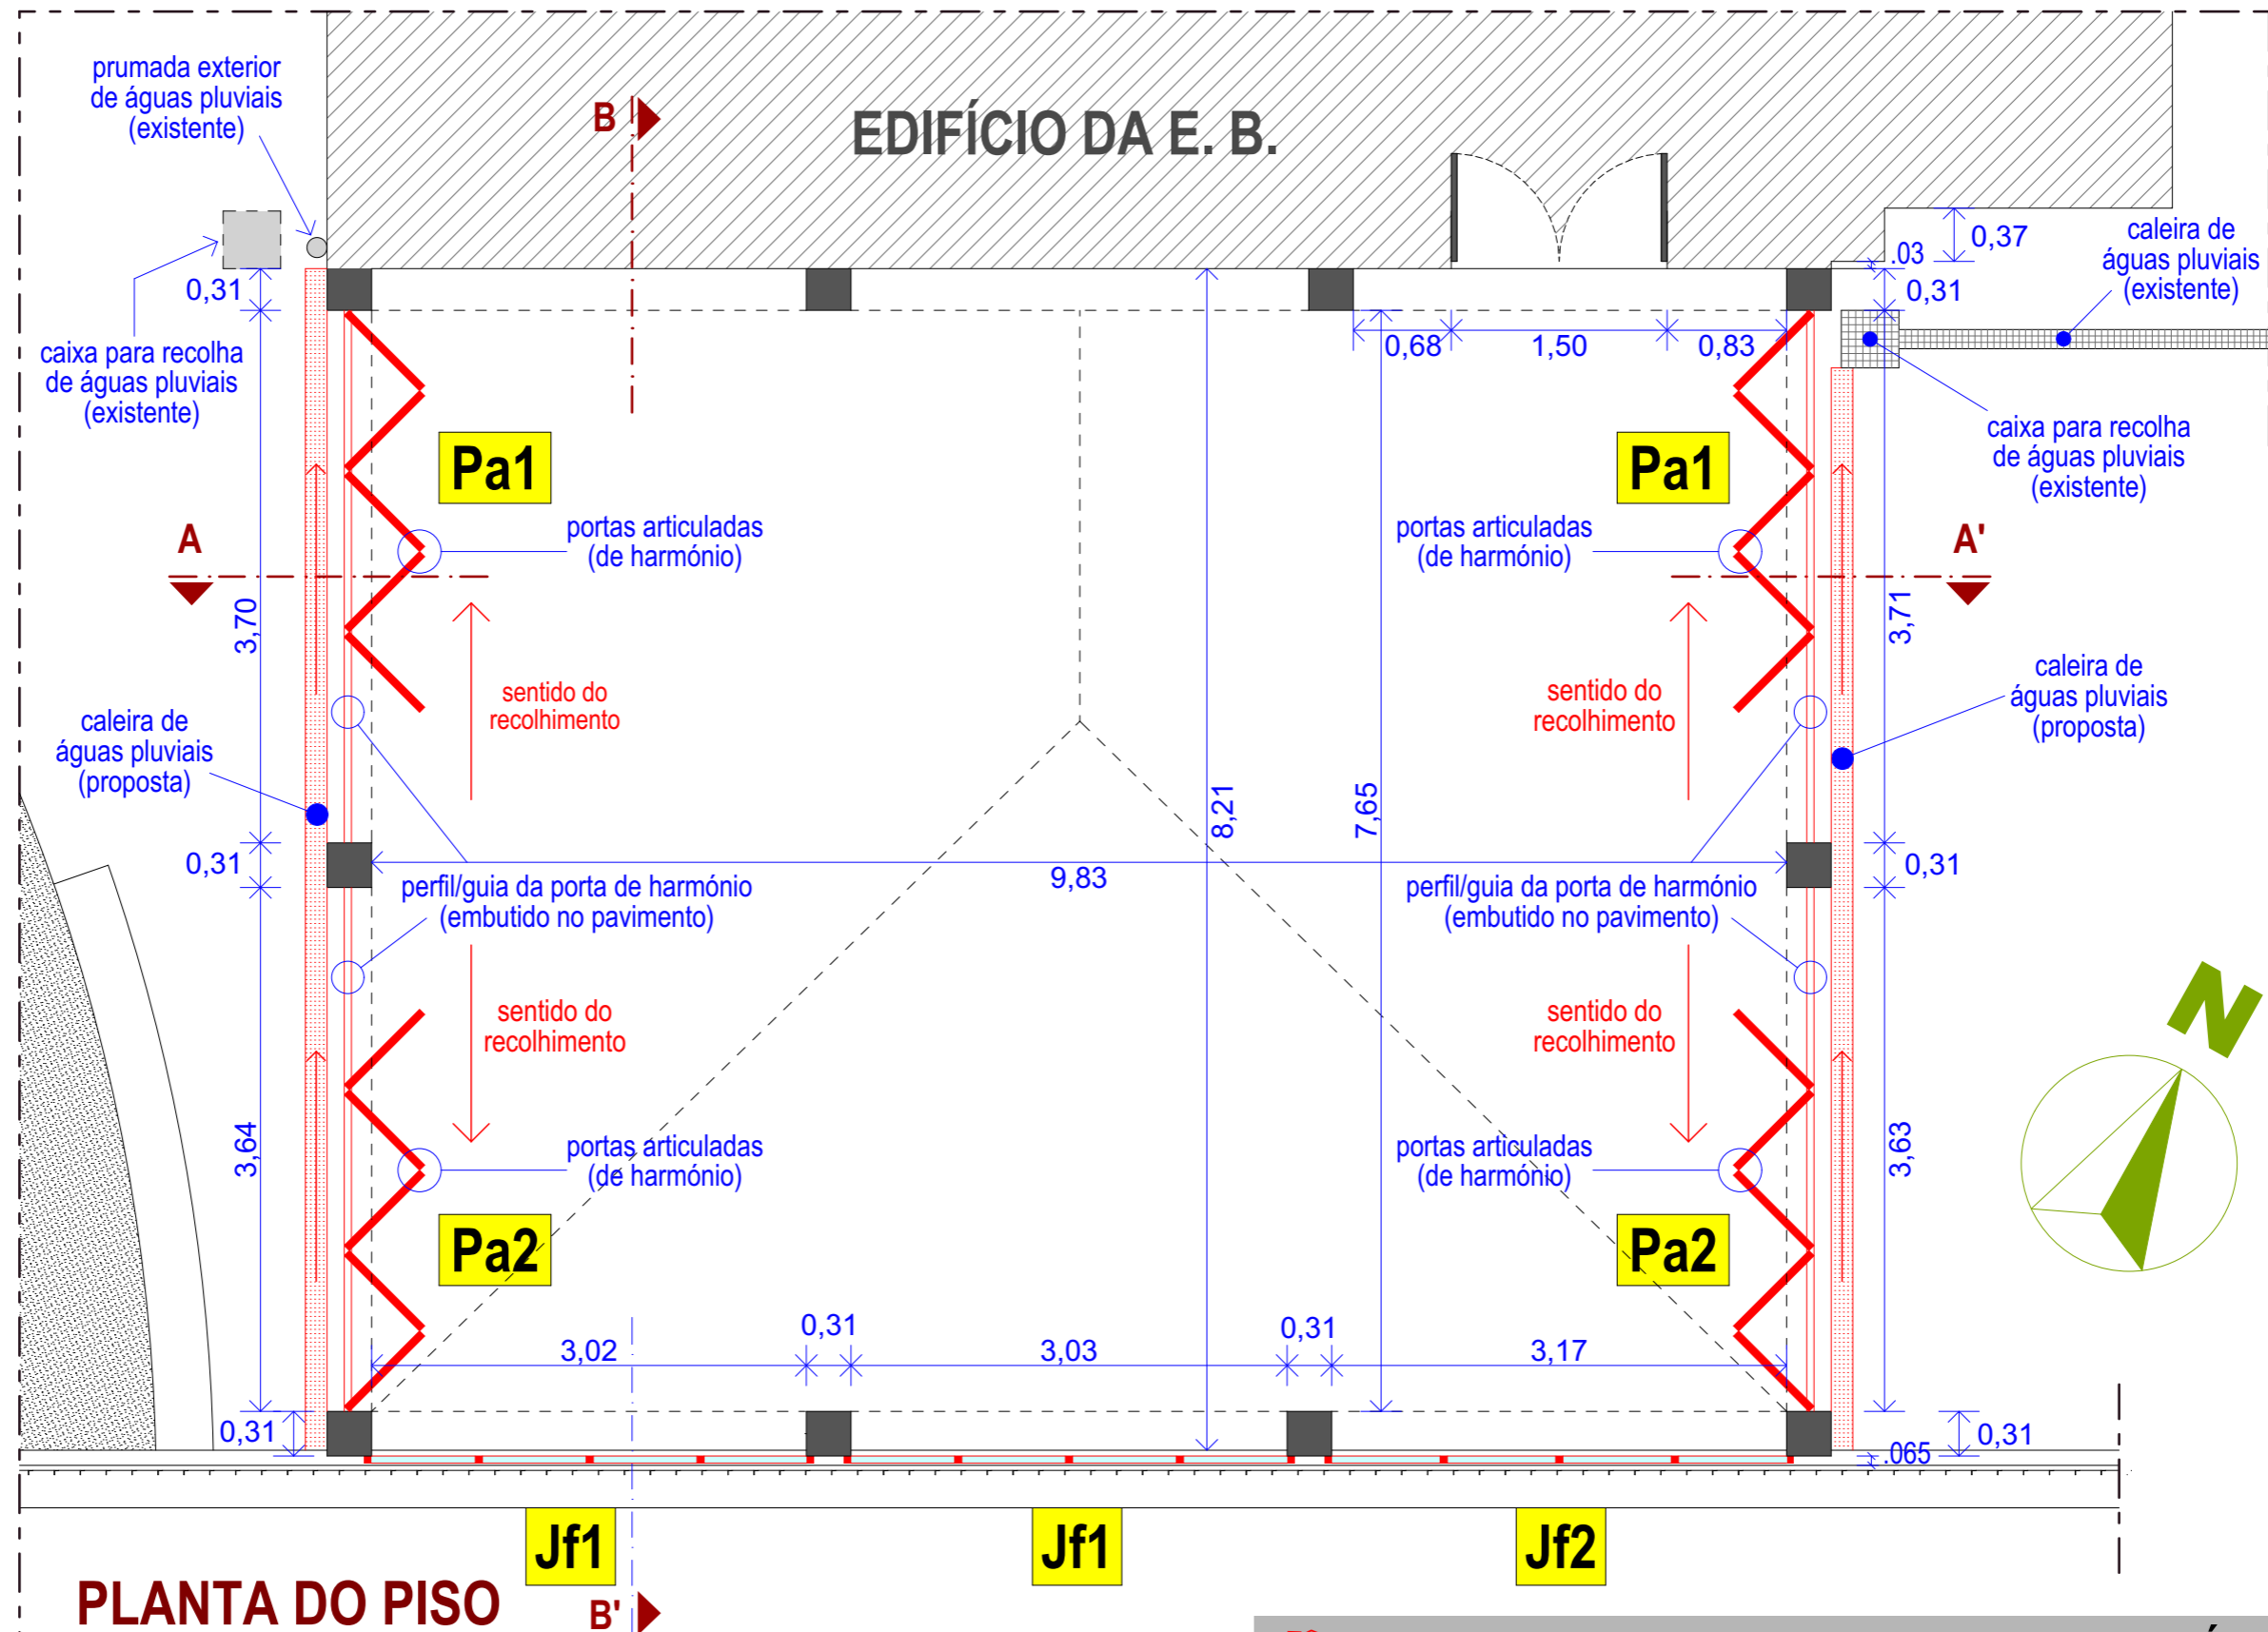

**PLANTA DO PISO**


**Jf1**

**Jf1**


**Jf2**


<b>DIEM - GEP</b>		<b>MUNICÍPIO DE LEIRIA</b>	
DEPARTAMENTO DE INFRAESTRUTURAS E MANUTENÇÃO GABINETE DE ESTUDOS E PROJETOS			
AUTOR DO PROJECTO Risques Pereira, Arq.	PROJECTO <b>OP 2017/18 - EB1 de A-dos-Pretos / Proteção Móvel do Recreio Coberto</b>		
LEVANTAMENTO António Magalhães, Des.	LOCALIZAÇÃO <b>Estrada da Marinha Grande, A-dos-Pretos, Maceira</b>		
TOPOGRAFIA	PEÇA DESENHADA <b>PLANTA DO PISO - PROPOSTA</b>		
ESPECIALIDADE <b>ARQUITETURA</b>	FASE DE PROJECTO <b>PROJETO DE EXECUÇÃO</b>	FICHEIRO ORIGINAL OP-2017_PROP-07 Telheiro EB1 A-dos-Pretos.pln	DESENHO Nº <b>08</b>
PROCESSO DE OBRA T-12/2018	DATA <b>20.03.2018</b>	ESCALA(S) 1:50	REVISÃO R000



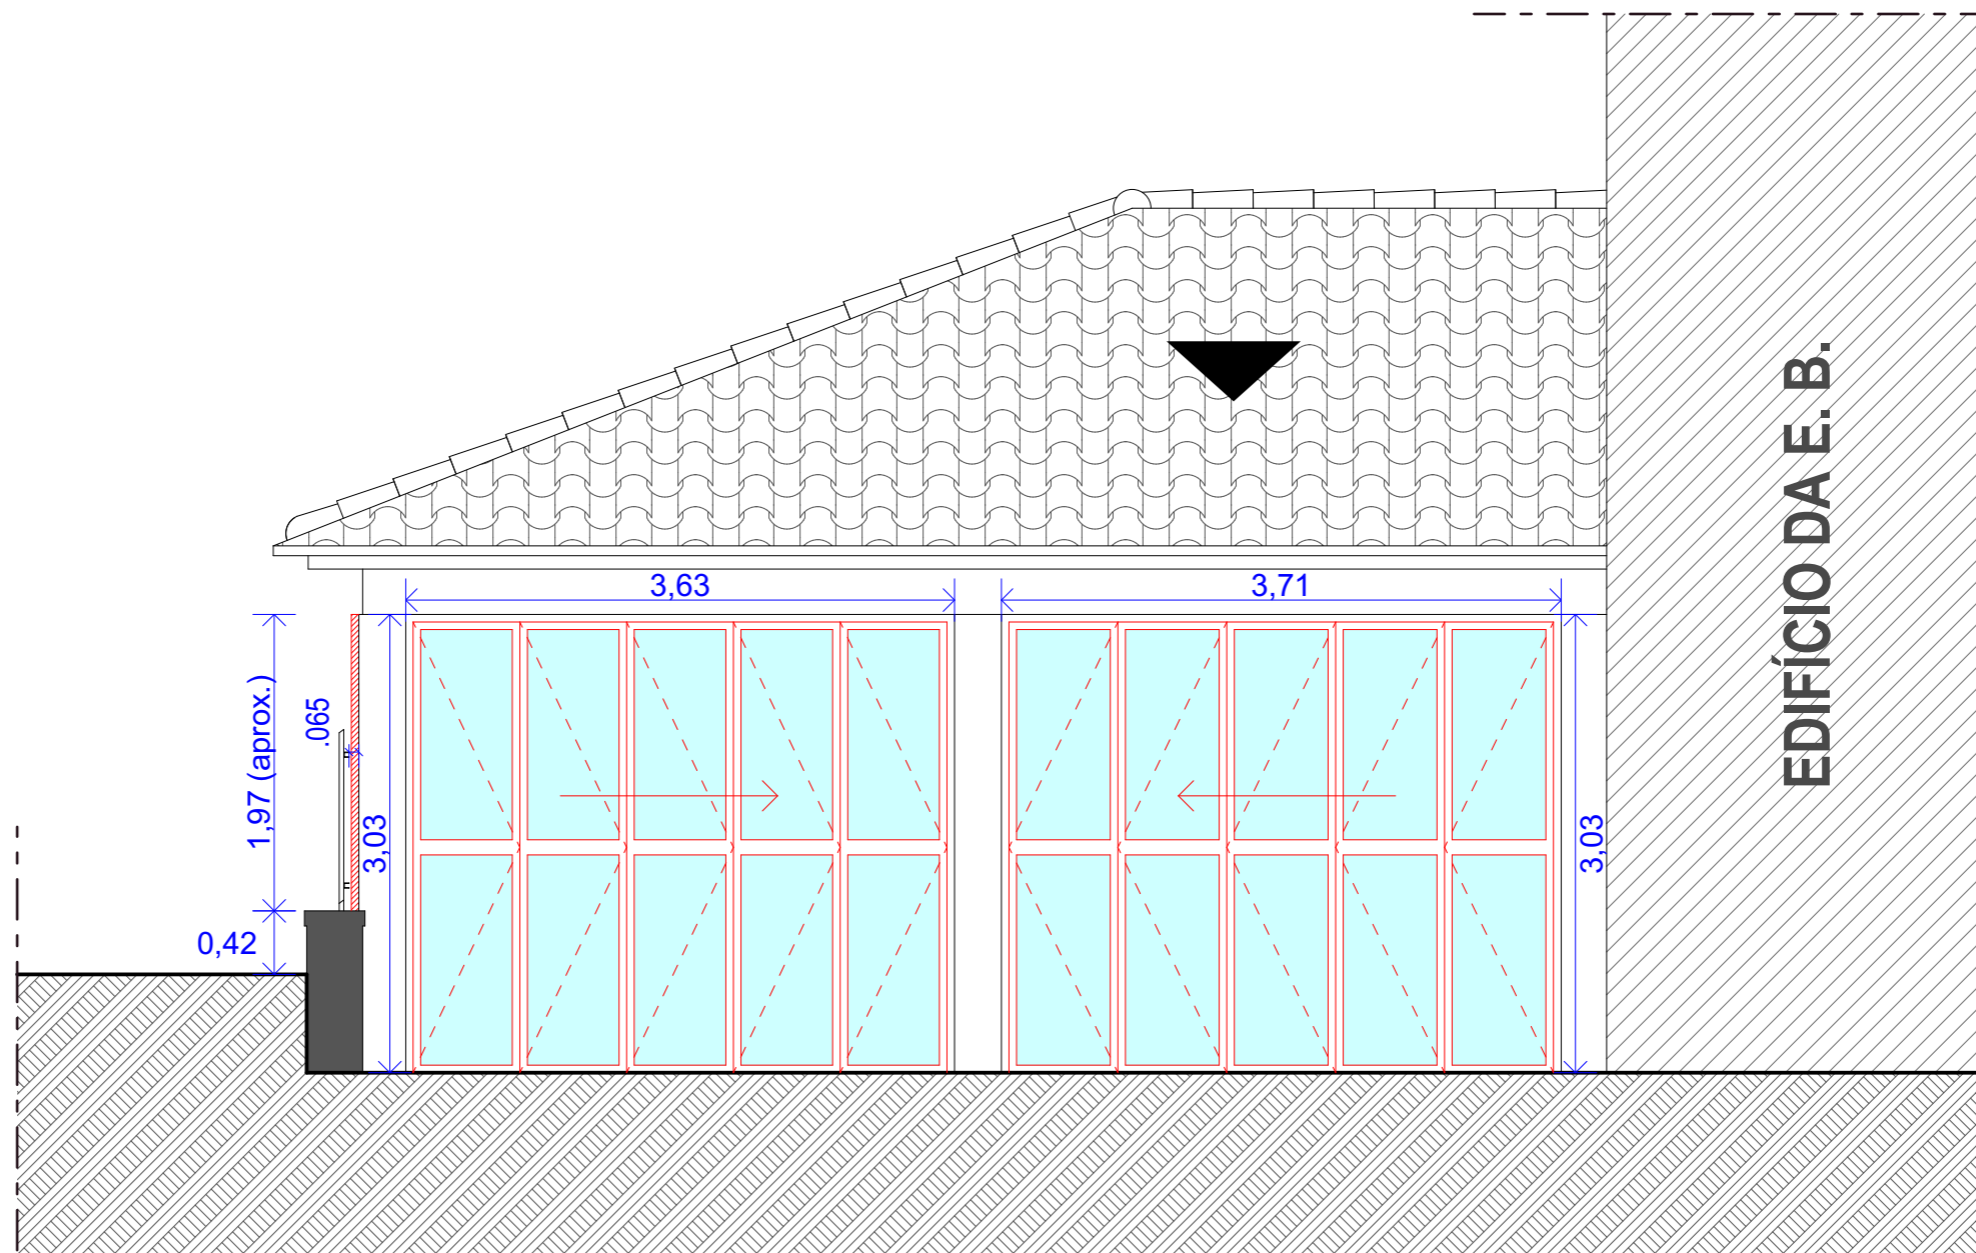


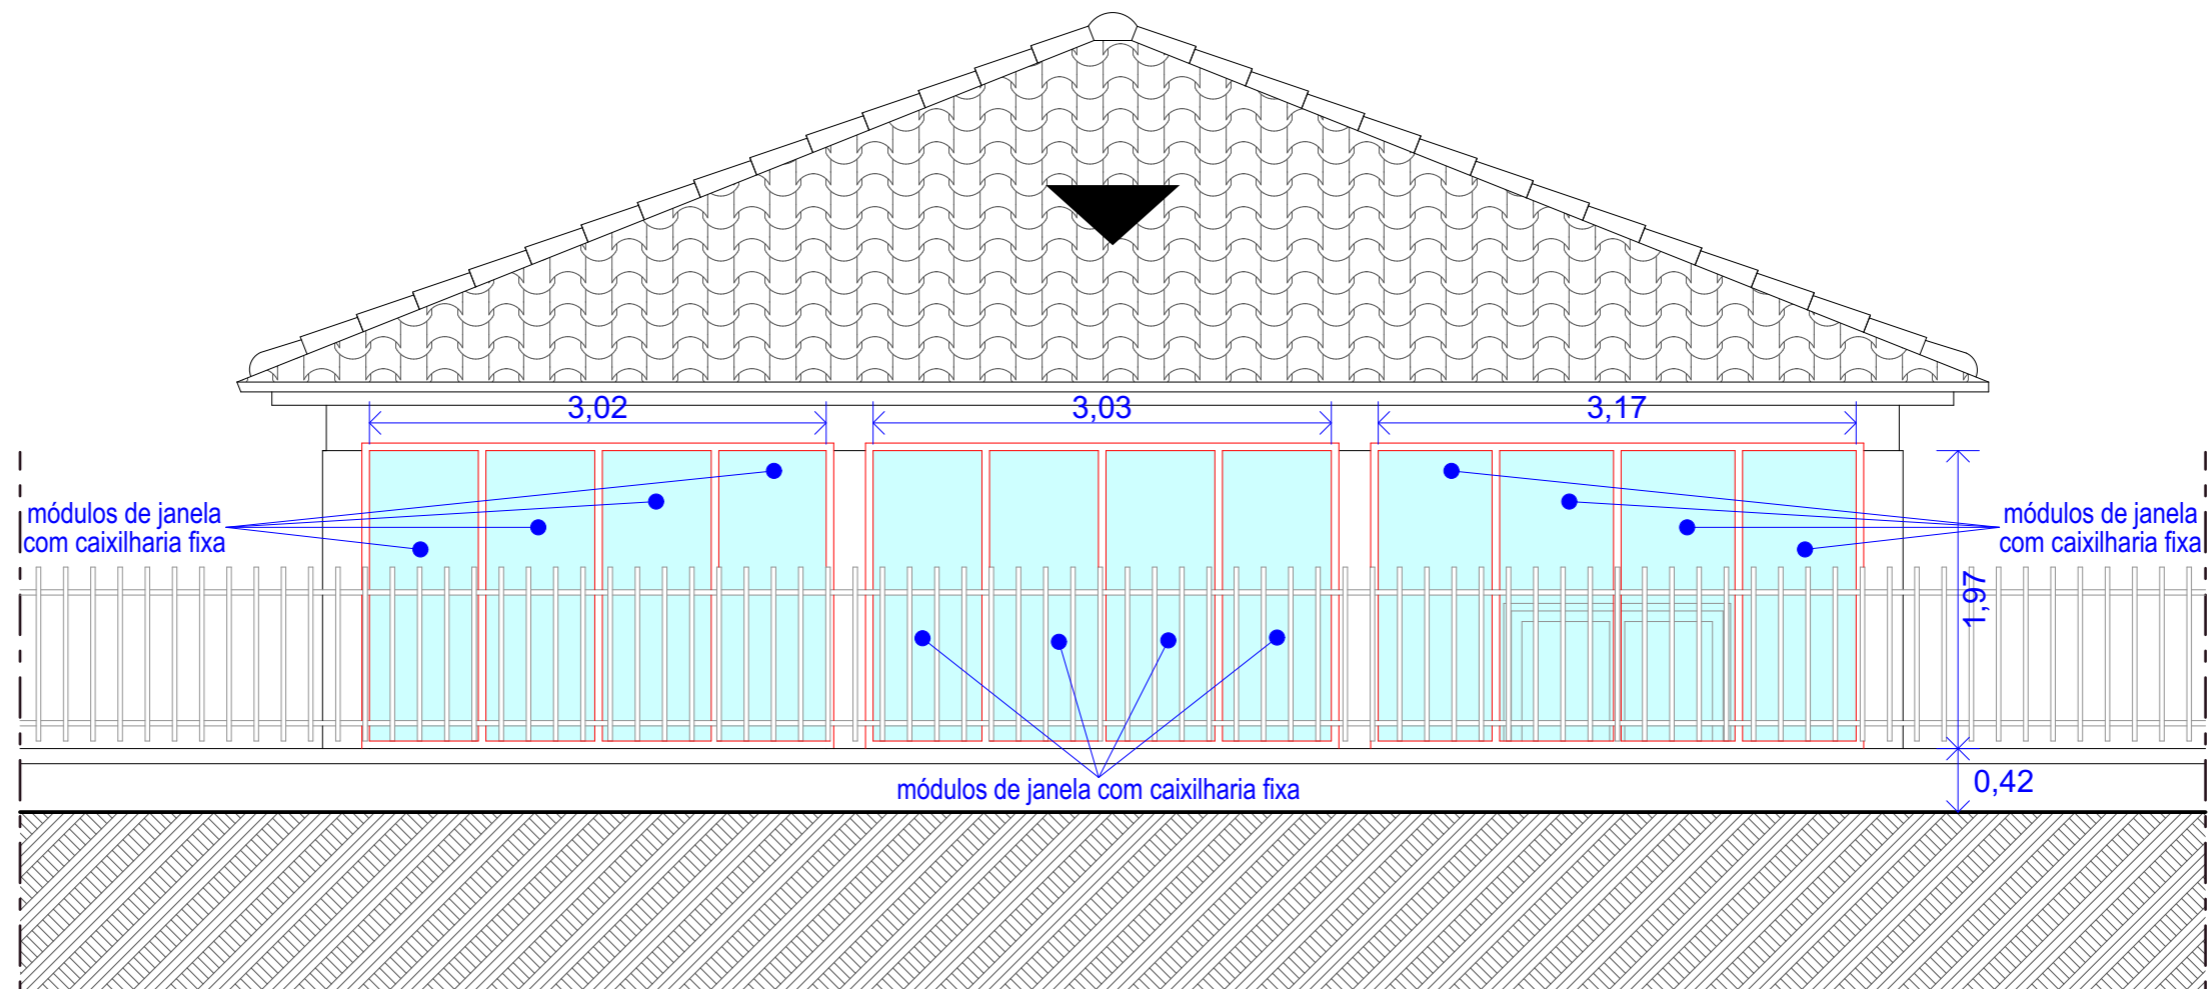
## ALÇADO NASCENTE

		<b>MUNICÍPIO DE LEIRIA</b>	
<b>DIEM - GEP</b>		DEPARTAMENTO DE INFRAESTRUTURAS E MANUTENÇÃO GABINETE DE ESTUDOS E PROJETOS	
AUTOR DO PROJECTO	Risques Pereira, Arq.	PROJECTO	<b>OP 2017/18 - EB1 de A-dos-Pretos / Proteção Móvel do Recreio Coberto</b>
LEVANTAMENTO	António Magalhães, Des.	LOCALIZAÇÃO	<b>Estrada da Marinha Grande, A-dos-Pretos, Maceira</b>
TOPOGRAFIA		PEÇA DESENHADA	<b>ALÇADO NASCENTE - PROPOSTA</b>
ESPECIALIDADE	<b>ARQUITETURA</b>	FASE DE PROJECTO	<b>PROJETO DE EXECUÇÃO</b>
PROCESSO DE OBRA	T-12/2018	DATA	<b>20 . 03 . 2018</b>
		ESCALA(S)	<b>1:50</b>
		FICHEIRO ORIGINAL	OP-2017_PROP-07 Telheiro EB1 A-dos-Pretos.pln
		REVISÃO	R000
		DESENHO Nº	<b>09</b>

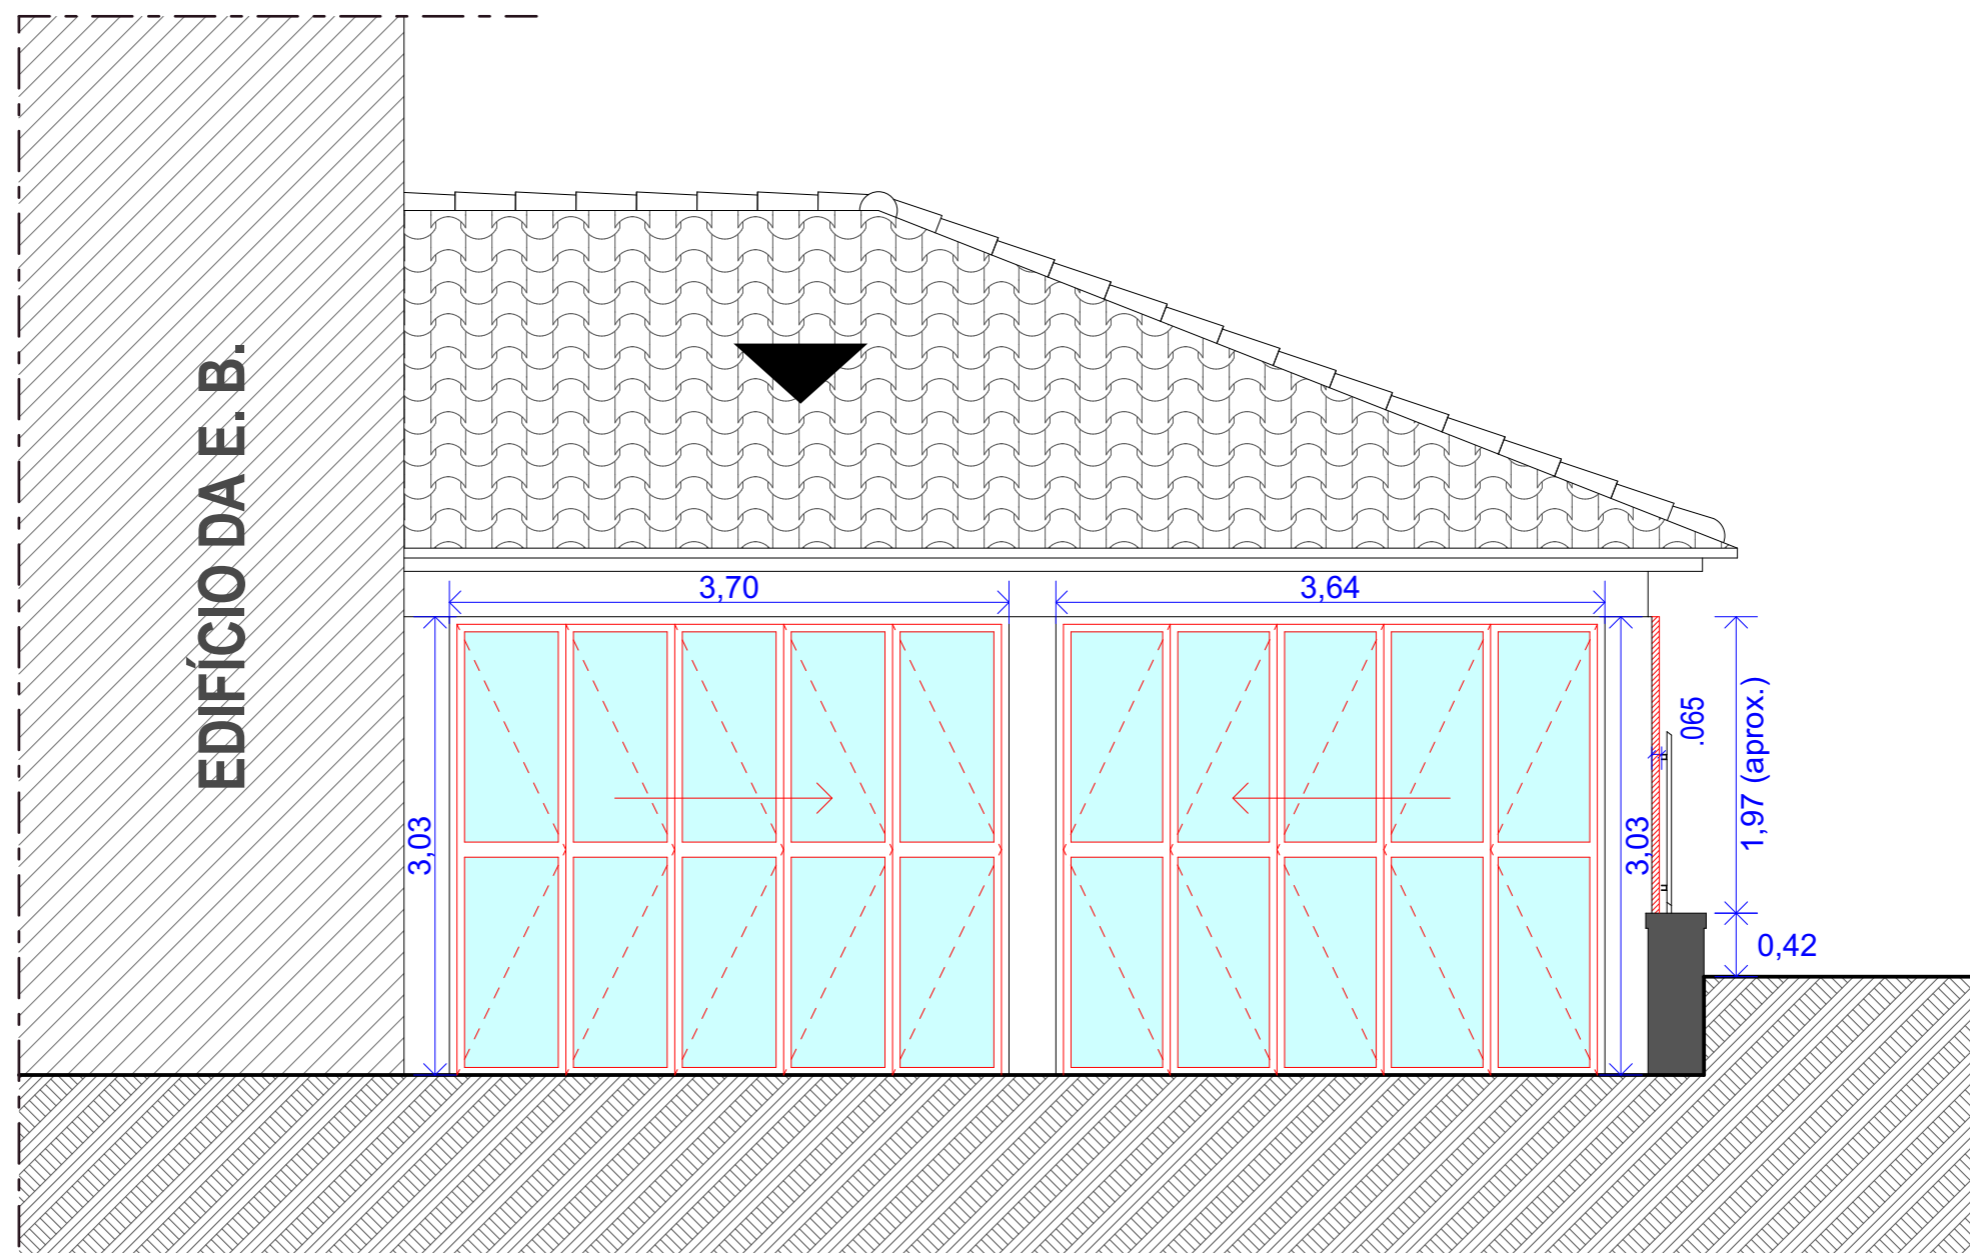


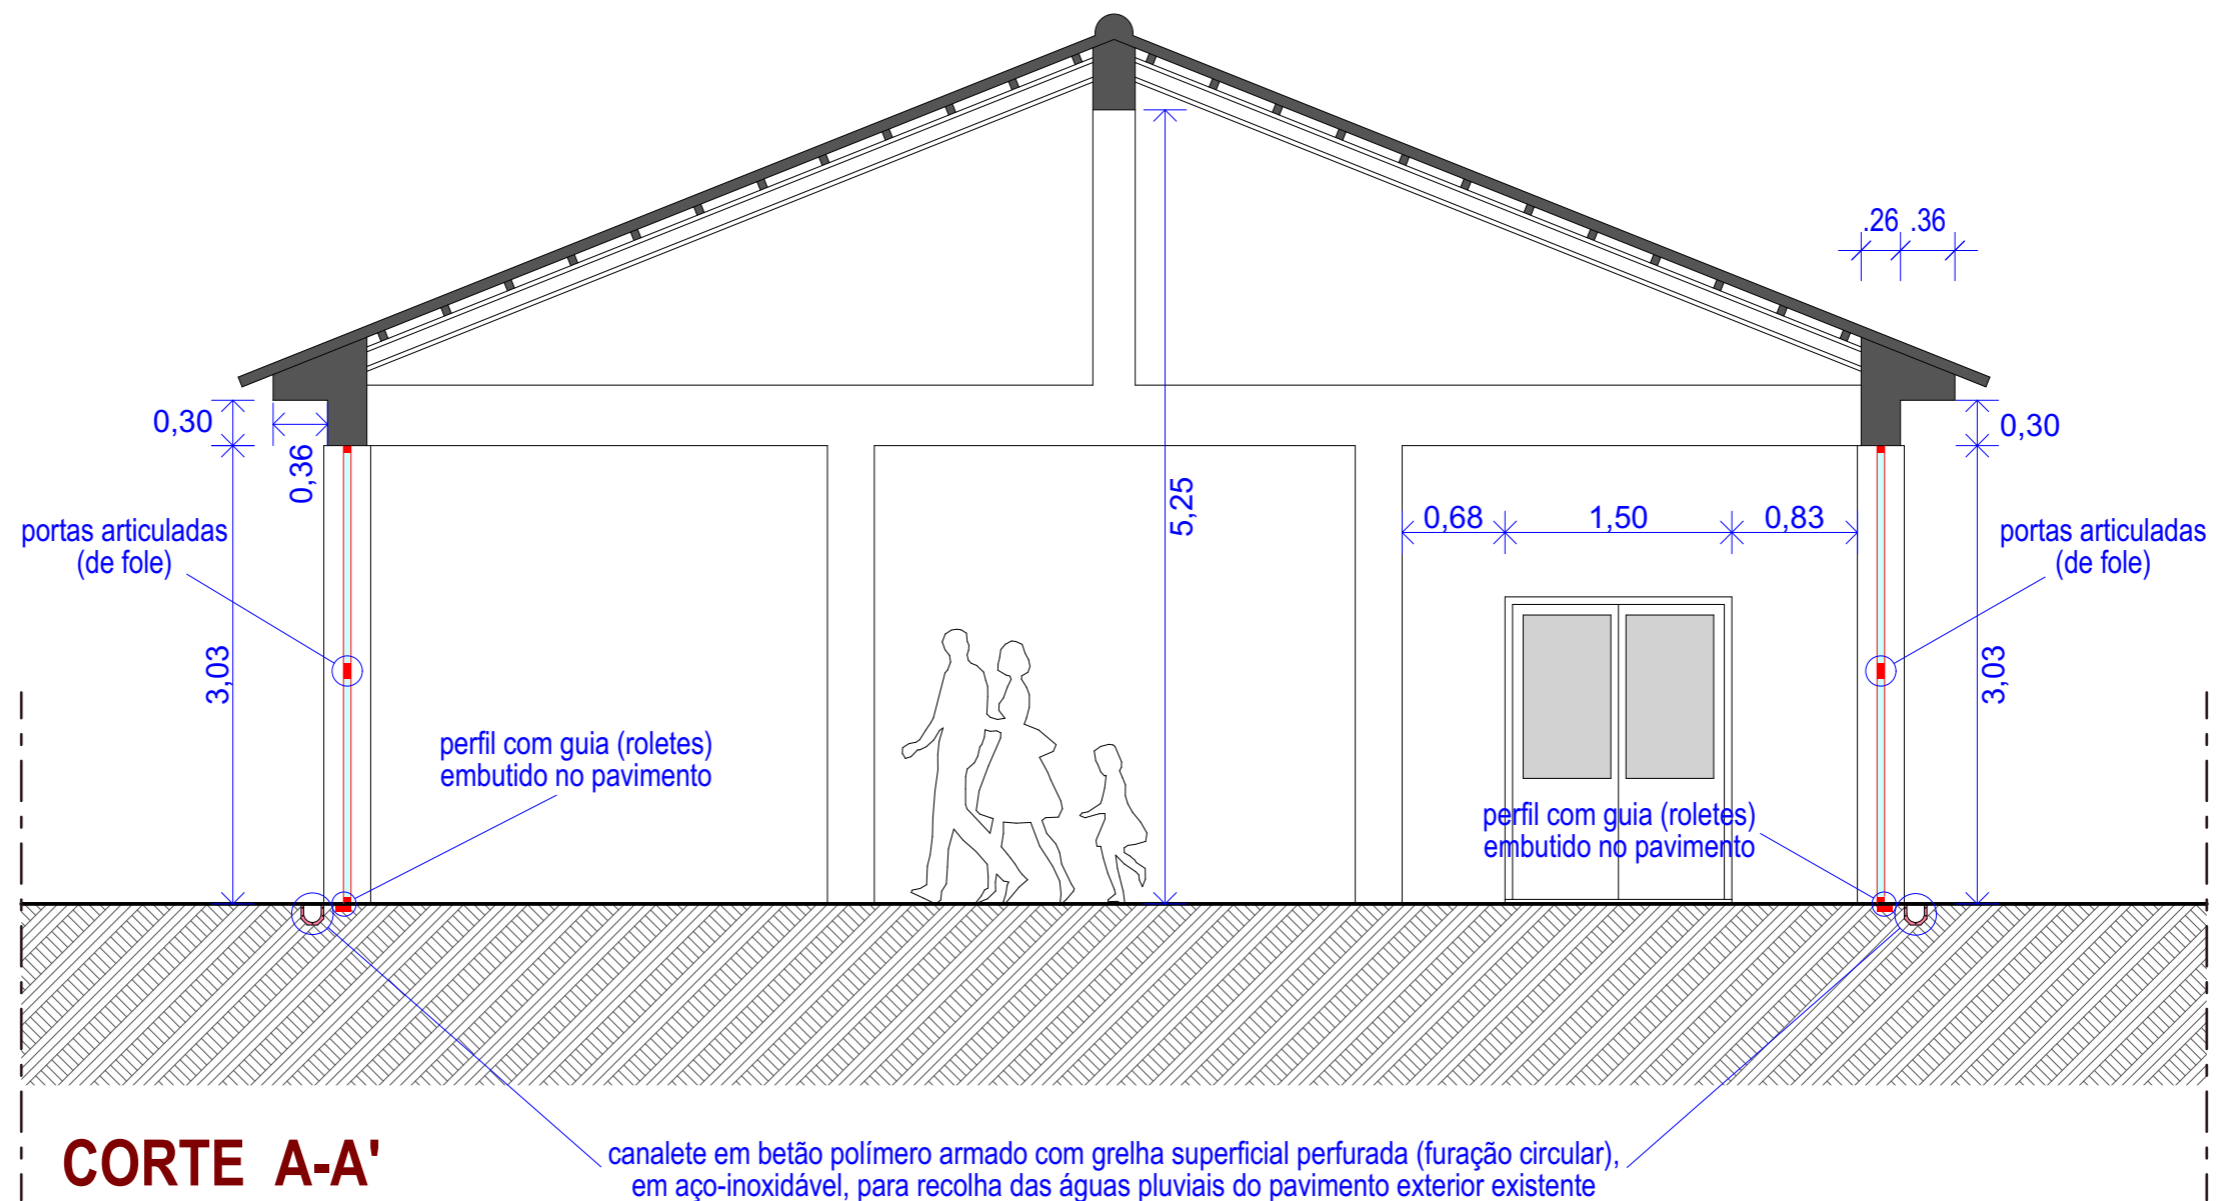
## ALÇADO POENTE


		<b>MUNICÍPIO DE LEIRIA</b>	
<b>DIEM - GEP</b>		DEPARTAMENTO DE INFRAESTRUTURAS E MANUTENÇÃO GABINETE DE ESTUDOS E PROJETOS	
AUTOR DO PROJECTO	Risques Pereira, Arq.	PROJECTO	<b>OP 2017/18 - EB1 de A-dos-Pretos / Proteção Móvel do Recreio Coberto</b>
LEVANTAMENTO	António Magalhães, Des.	LOCALIZAÇÃO	<b>Estrada da Marinha Grande, A-dos-Pretos, Maceira</b>
TOPOGRAFIA		PEÇA DESENHADA	<b>ALÇADO POENTE - PROPOSTA</b>
ESPECIALIDADE	<b>ARQUITETURA</b>	FASE DE PROJECTO	<b>PROJETO DE EXECUÇÃO</b>
PROCESSO DE OBRA	T-12/2018	DATA	<b>20 . 03 . 2018</b>
		ESCALA(S)	<b>1:50</b>
		REVISÃO	R000
		FICHEIRO ORIGINAL	OP-2017_PROP-07 Telheiro EB1 A-dos-Pretos.pln
		DESENHO Nº	<b>10</b>




## ALÇADO SUL


		<b>MUNICÍPIO DE LEIRIA</b>	
<b>DIEM - GEP</b>		DEPARTAMENTO DE INFRAESTRUTURAS E MANUTENÇÃO GABINETE DE ESTUDOS E PROJETOS	
AUTOR DO PROJECTO Risques Pereira, Arq.	PROJECTO <b>OP 2017/18 - EB1 de A-dos-Pretos / Proteção Móvel do Recreio Coberto</b>		
LEVANTAMENTO António Magalhães, Des.	LOCALIZAÇÃO <b>Estrada da Marinha Grande, A-dos-Pretos, Maceira</b>		
TOPOGRAFIA	PEÇA DESENHADA <b>ALÇADO SUL - PROPOSTA</b>		
ESPECIALIDADE <b>ARQUITETURA</b>	FASE DE PROJECTO <b>PROJETO DE EXECUÇÃO</b>	FICHEIRO ORIGINAL OP-2017_PROP-07 Telheiro EB1 A-dos-Pretos.pln	DESENHO Nº <b>11</b>
PROCESSO DE OBRA <b>T-12/2018</b>	DATA <b>20 . 03 . 2018</b>	ESCALA(S) <b>1:50</b>	REVISÃO <b>R000</b>



 <b>DIEM - GEP</b>		<b>MUNICÍPIO DE LEIRIA</b>	
<small>DEPARTAMENTO DE INFRAESTRUTURAS E MANUTENÇÃO GABINETE DE ESTUDOS E PROJETOS</small>			
AUTOR DO PROJECTO	Risques Pereira, Arq.	PROJECTO	<b>OP 2017/18 - EB1 de A-dos-Pretos / Proteção Móvel do Recreio Coberto</b>
LEVANTAMENTO	António Magalhães, Des.	LOCALIZAÇÃO	<b>Estrada da Marinha Grande, A-dos-Pretos, Maceira</b>
TOPOGRAFIA		PEÇA DESENHADA	<b>CORTE [A-A'] - PROPOSTA</b>
ESPECIALIDADE	<b>ARQUITETURA</b>	FASE DE PROJECTO	<b>PROJETO DE EXECUÇÃO</b>
PROCESSO DE OBRA	T-12/2018	DATA	<b>20 . 03 . 2018</b>
		ESCALA(S)	<b>1:50</b>
		FICHEIRO ORIGINAL	OP-2017_PROP-07 Telheiro EB1 A-dos-Pretos.pln
		REVISÃO	R000
		DESENHO Nº	<b>12</b>

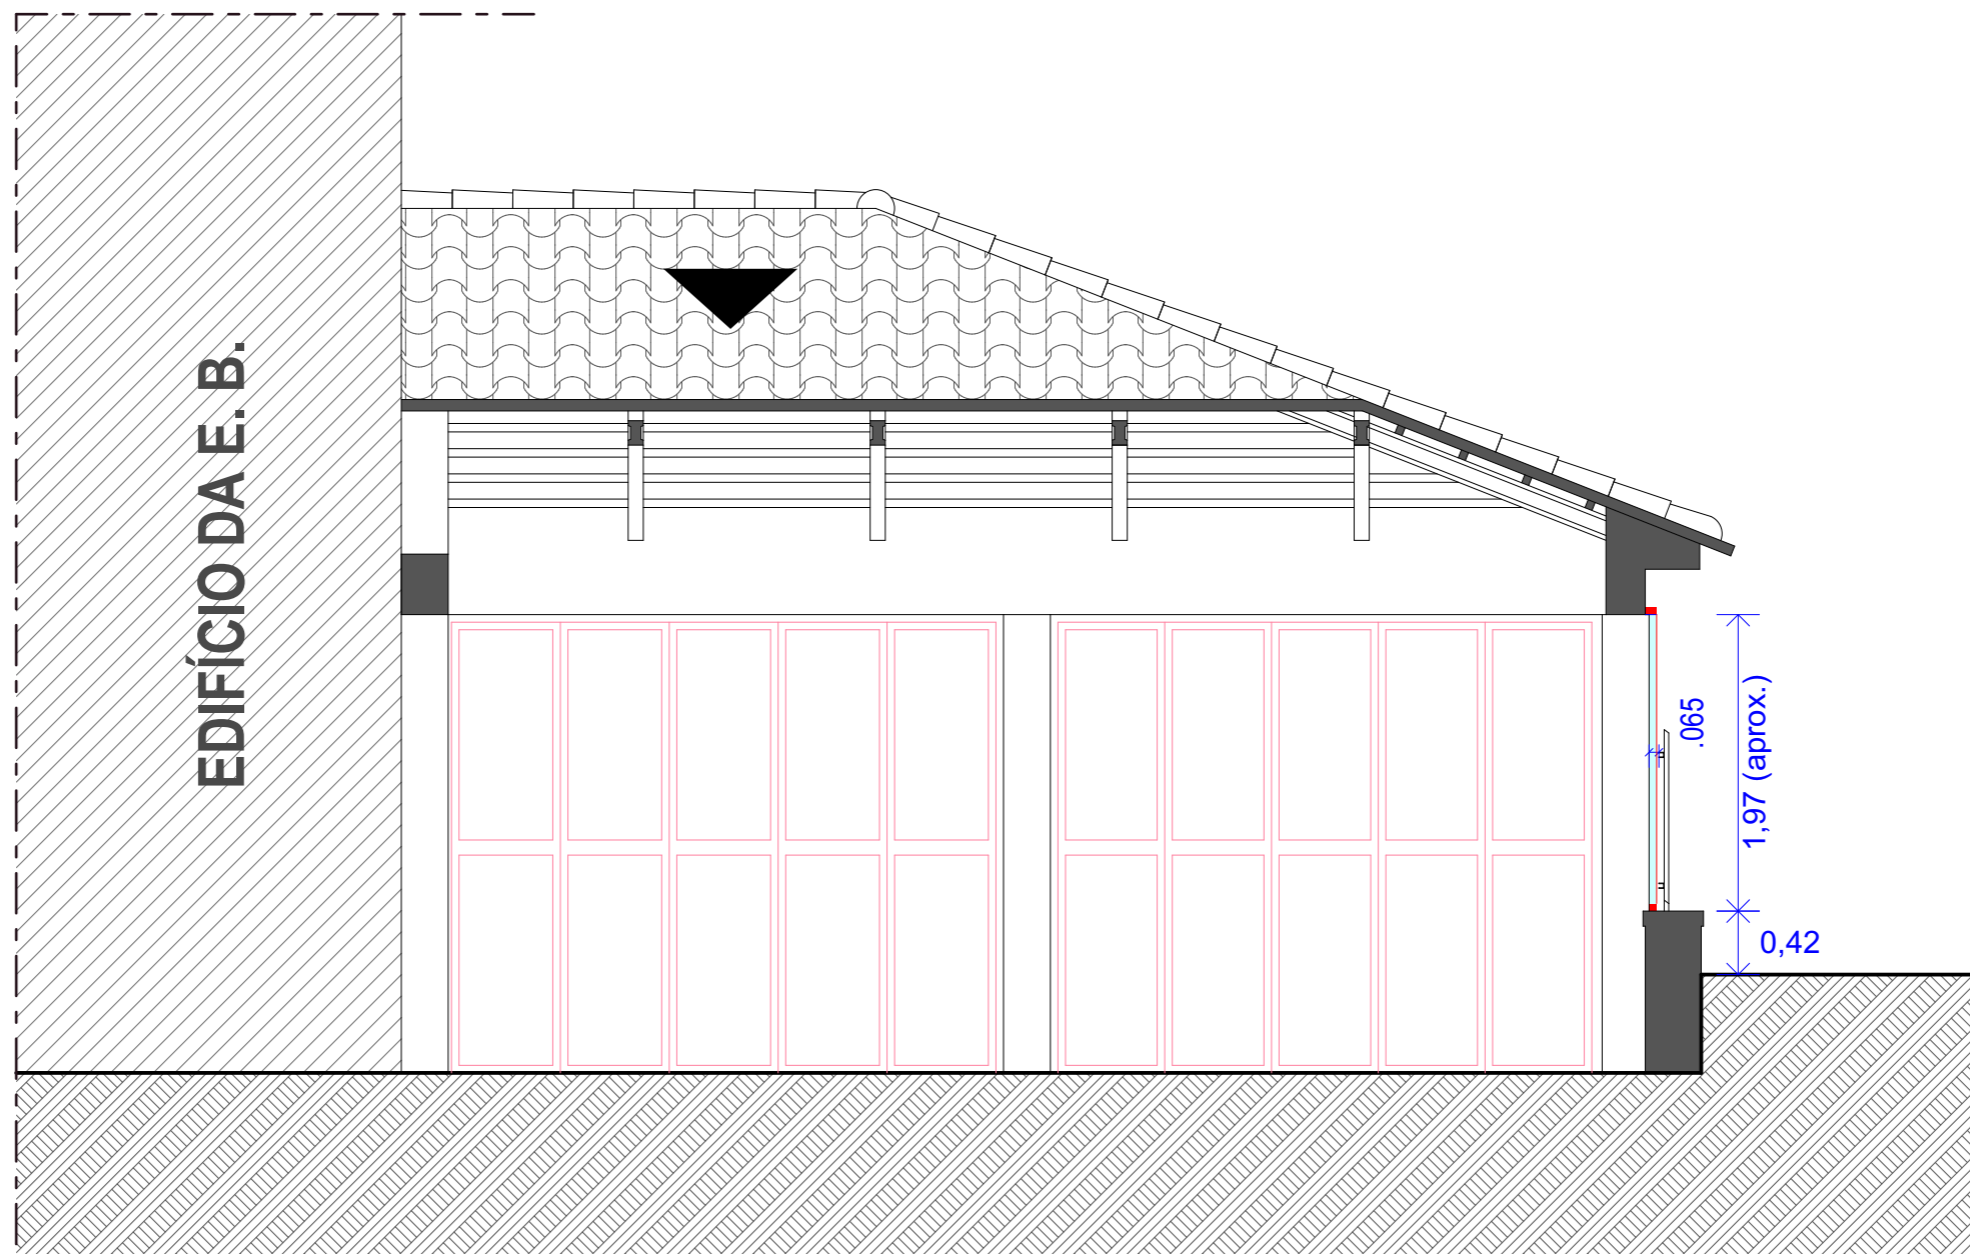

**CORTE B-B'**

		<b>MUNICÍPIO DE LEIRIA</b>	
<b>DIEM - GEP</b>		DEPARTAMENTO DE INFRAESTRUTURAS E MANUTENÇÃO GABINETE DE ESTUDOS E PROJETOS	
AUTOR DO PROJECTO	Risques Pereira, Arq.	PROJECTO	<b>OP 2017/18 - EB1 de A-dos-Pretos / Proteção Móvel do Recreio Coberto</b>
LEVANTAMENTO	António Magalhães, Des.	LOCALIZAÇÃO	<b>Estrada da Marinha Grande, A-dos-Pretos, Maceira</b>
TOPOGRAFIA		PEÇA DESENHADA	<b>CORTE [B-B'] - PROPOSTA</b>
ESPECIALIDADE	<b>ARQUITETURA</b>	FASE DE PROJECTO	<b>PROJETO DE EXECUÇÃO</b>
PROCESSO DE OBRA	T-12/2018	DATA	<b>20 . 03 . 2018</b>
		ESCALA(S)	<b>1:50</b>
		FICHEIRO ORIGINAL	OP-2017_PROP-07 Telheiro EB1 A-dos-Pretos.pln
		REVISÃO	R000
		DESENHO Nº	<b>13</b>