


Índice

- 01 - Planta e Corte
- 02 - Balneários masculino e feminino
- 03 - Planta da drenagem pluvial e residual

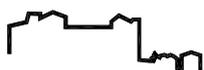

Município de Leiria

DIEM

DEPARTAMENTO DE INFRAESTRUTURAS E MANUTENÇÃO

Autor do Projeto
Hugo Roda
Inscrito na OE
sob n.º 85001

T-06/2021 - Trabalhos diversos de restauro e requalificação do Pavilhão Desportivo Municipal da Carreira

Rua da Quinta - Carreira - Leiria

Índice

Ficheiro Original

Desenho N.º

Processo de Obra
OBRAS MUNICIPAIS

Fevereiro.2020

Escala (s)

Revisão

R00

00


Rua da Charneca

Pavilhão Desportivo Municipal da Carreira

A A'

- Legenda:
- Pavê rectângular
 - Lajeta 60x40x5

Rua da Quinta

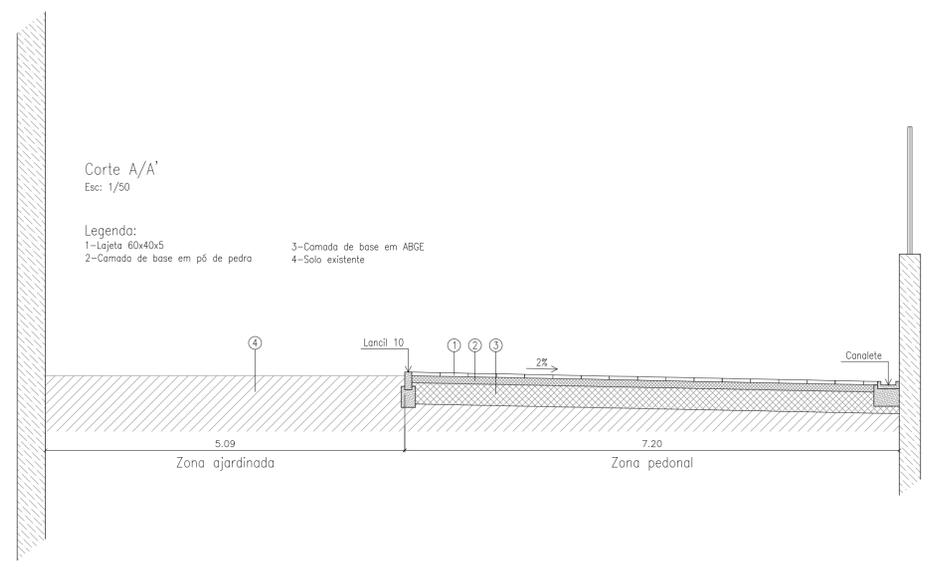


Município de Leiria
DIEM
DEPARTAMENTO DE INFRAESTRUTURAS E MANUTENÇÃO

Autor do Projeto: Hugo Roda
Inscrito na OE sob n.º 85001


T-06/2021 - Trabalhos diversos de restauro e requalificação do Pavilhão Desportivo Municipal da Carreira
Rua da Quinta - Carreira - Leiria
Planta e Corte

Processo de Obra: OBRAS MUNICIPAIS
Fevereiro 2020
Escala (s): 1/200 e 1/50
Revisão: R00

Ficheiro Original
Desenho N.º **01**

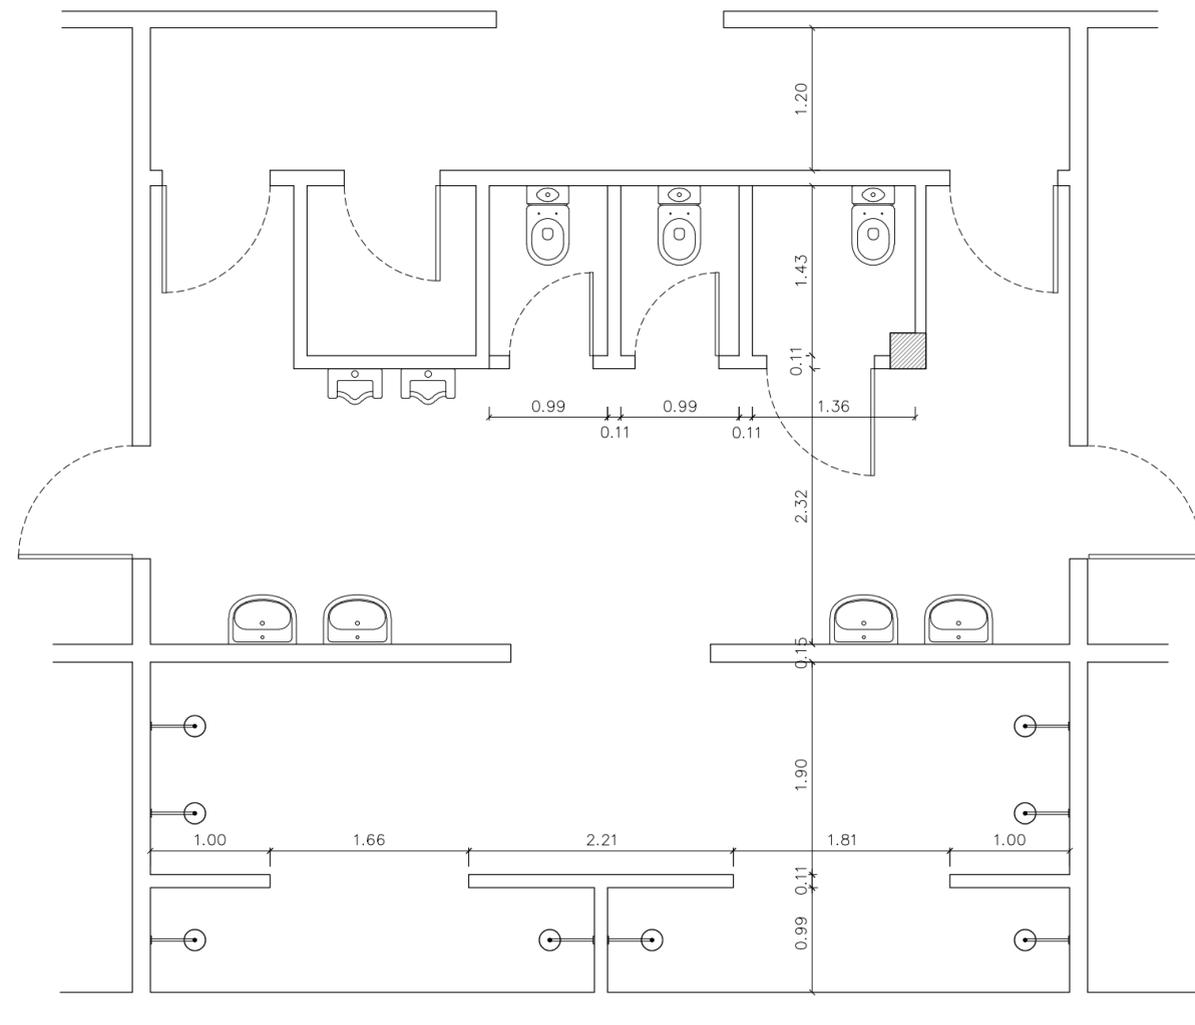

Planta Existente

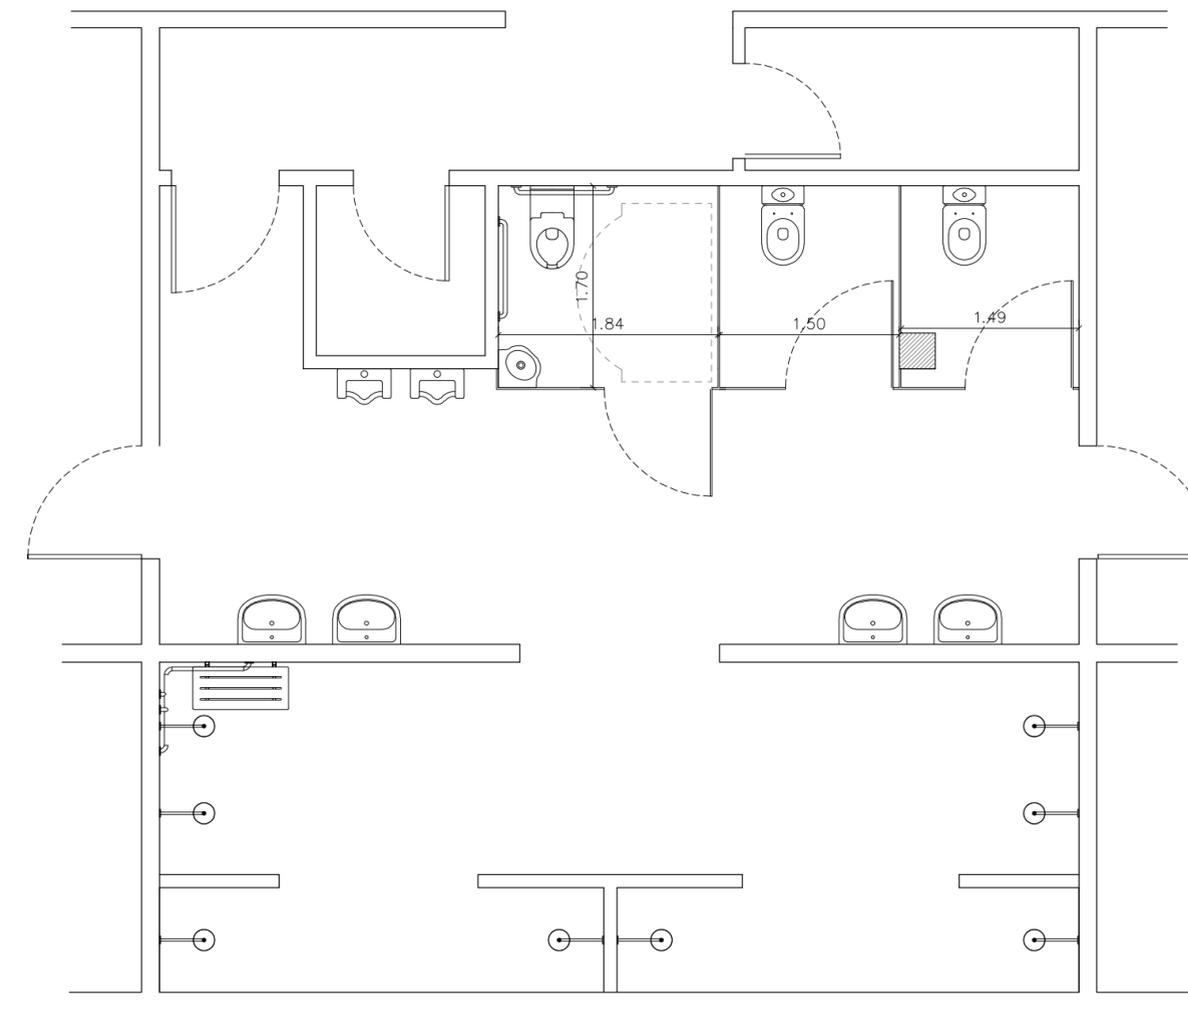

Planta Proposta



Município de Leiria

Autor do Projeto
Hugo Roda
Inscrito na OE
sob n.º 85001

T-06/2021 - Trabalhos diversos de restauro e requalificação do Pavilhão Desportivo Municipal da Carreira

Rua da Quinta - Carreira - Leiria

Balneário masculino e feminino

Ficheiro Original

Desenho N.º


Processo de Obra
OBRAS MUNICIPAIS

Fevereiro.2020

Escala (s)
1/50


Revisão
R00

02

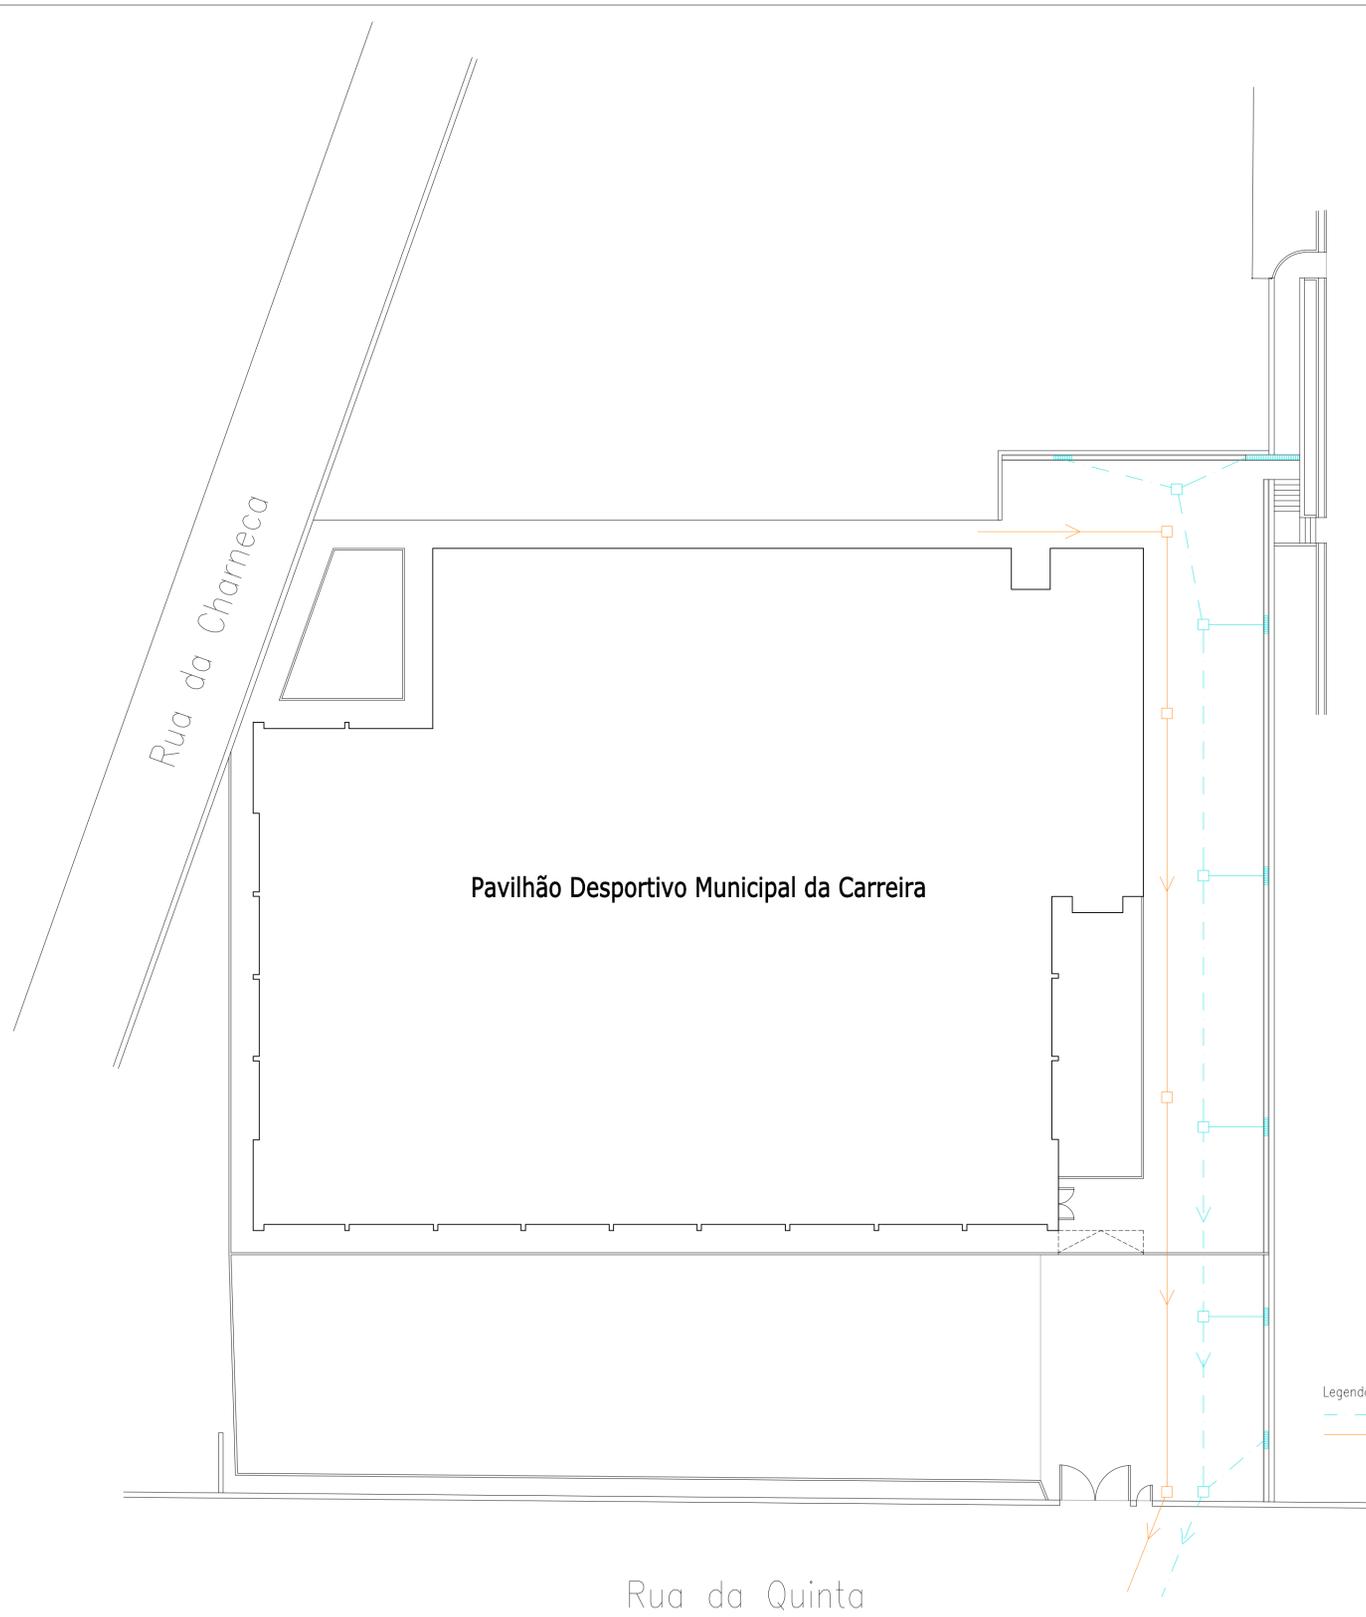


Legenda:
 - - - Colector pluvial
 — Colector residual

PORMENOR CAIXA VISITA

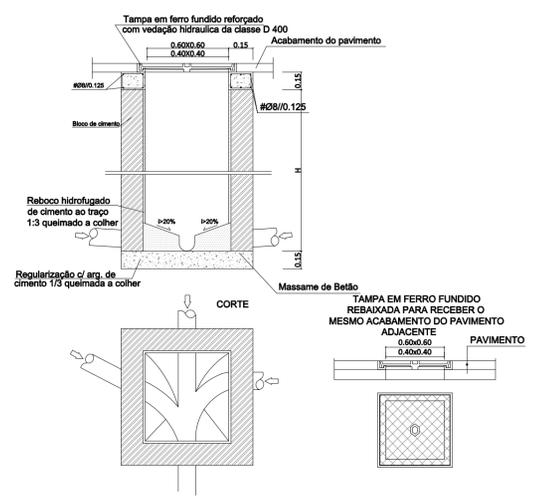

PORMENOR CÂMARA DE VISITA

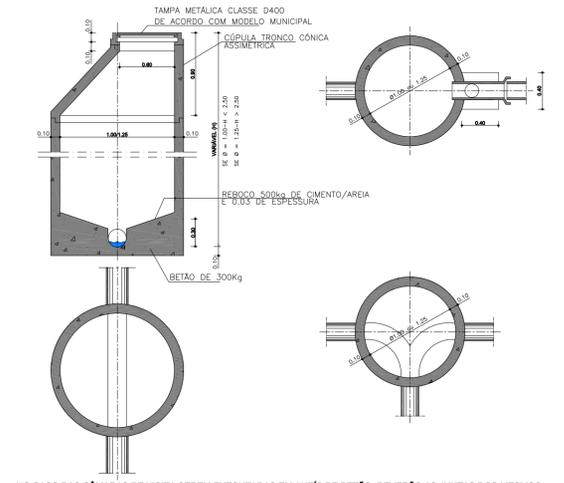

NO CASO DAS CÂMARAS DE VISITA SEREM EXECUTADAS EM ANEIS DE BETÃO, DEVERÃO AS JUNTAS DOS MESMOS SER FECHADAS A ARGAMASSA DE CIMENTO E AREIA E AS MESMAS AFAGADAS INTERIORMENTE.

MATERIAIS
 BETÃO C18/20
 AÇO A 235
 Recobrimento das armaduras: 4cm
 No caso de elementos pré-fabricados poderá ser dispensado o reboco