[Assinatura Qualificada] Gonçalo Nuno Bértolo Gordalina Lopes

Assinado de forma digital por [Assinatura Qualificada] Gonçalo Nuno Bértolo Gordalina Lopes
DN: c=PT, o=Município de Leiria, ou=Certificado para pessoa singular - Assinatura Qualificada, title=Presidente da Câmara Municipal de Leiria - Informação confirmada pela Entidade de Certificação apenas na data de emissão e que não foi confirmada posteriormente à essa data, sn=Bértolo Gordalina Lopes, givenName=Gonçalo Nuno, serialNumber=IDCPT-10501747, cn=[Assinatura Qualificada] Gonçalo Nuno Bértolo Gordalina Lopes
Dados: 2021.08.20 14:06:50 +01'00'

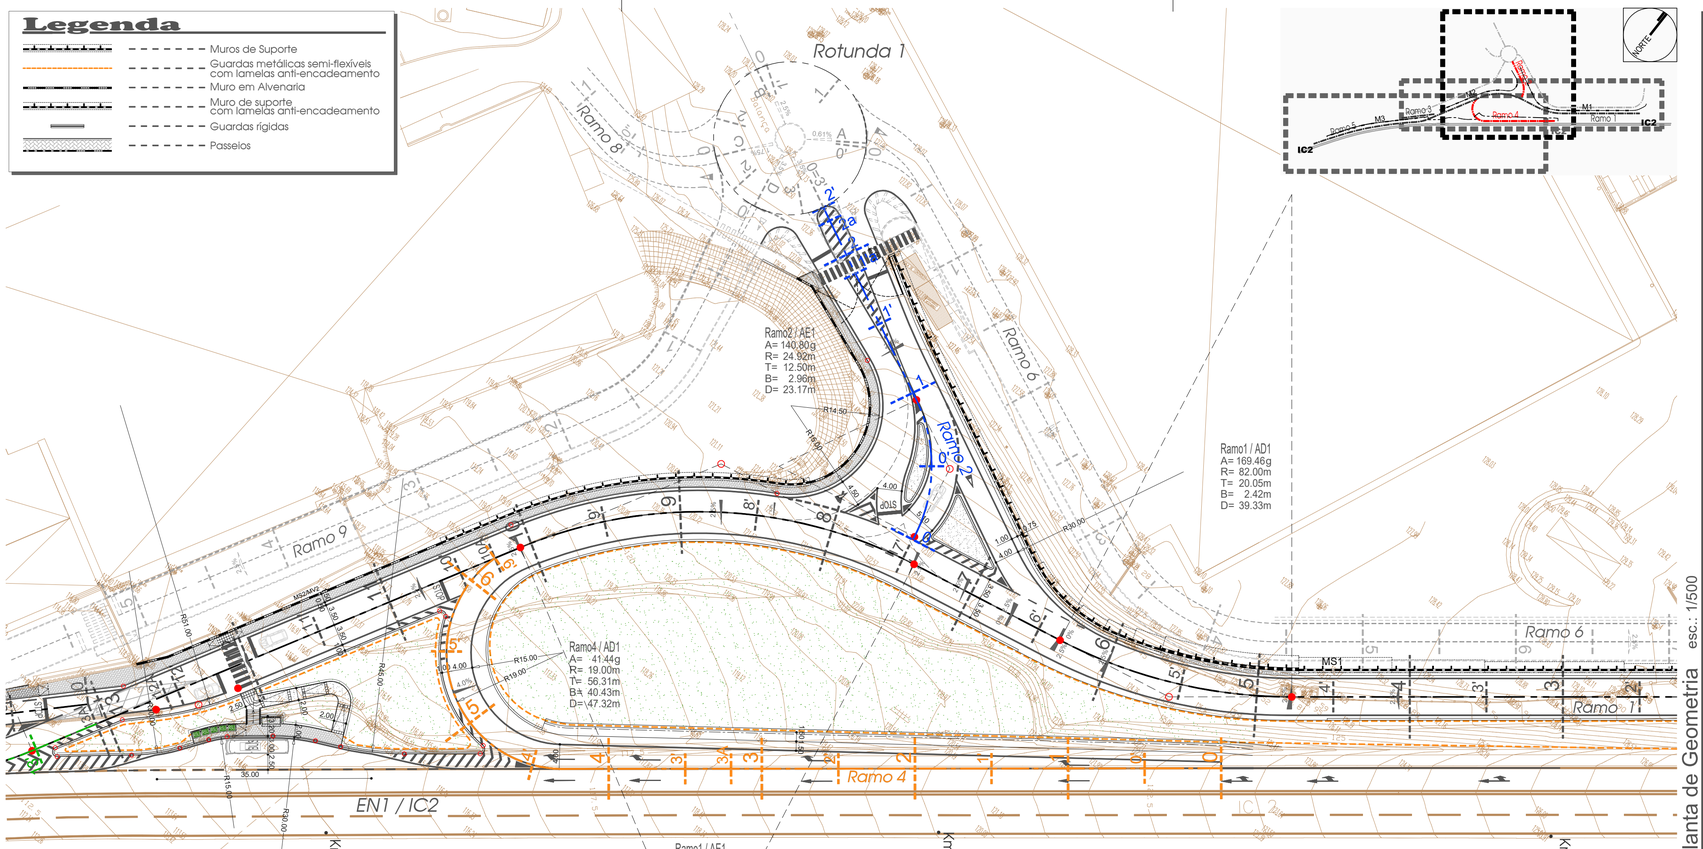

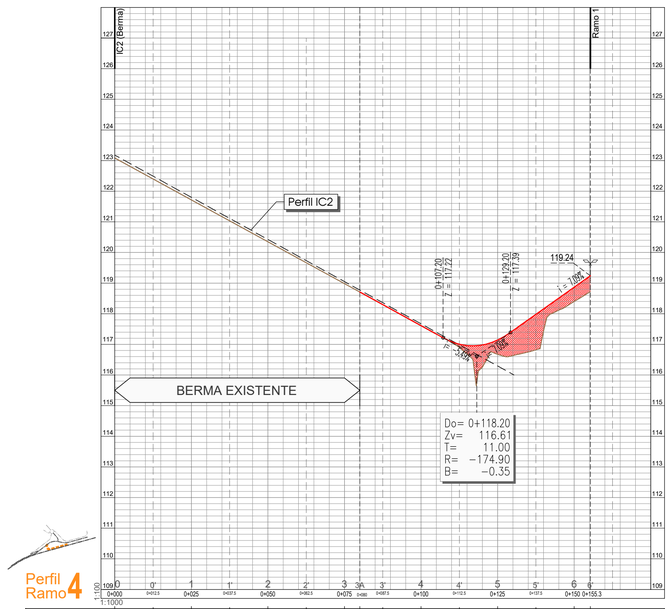

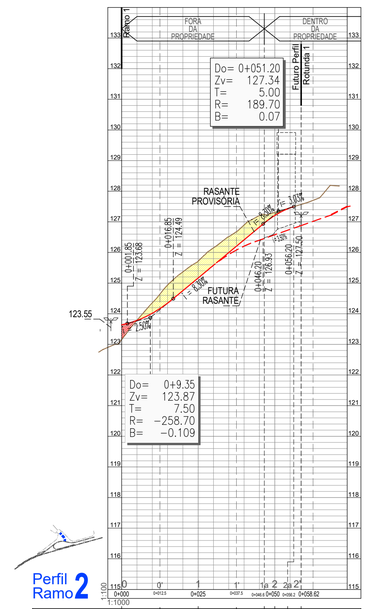

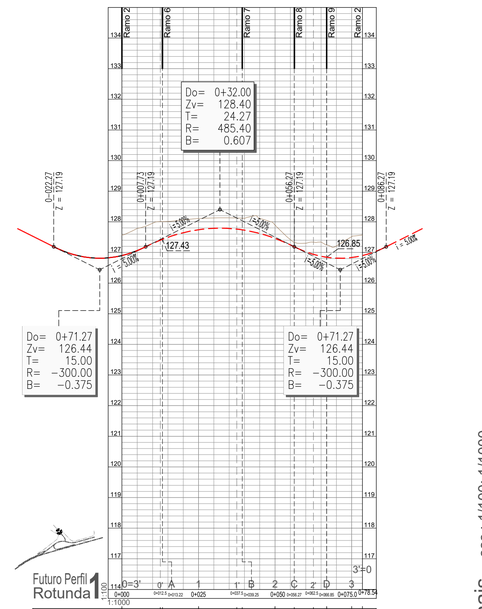

Perfis Longitudinais esc.: 1/100; 1/1000

A666_02a-10a_RV Plantas_2021_v3.dwg
2021-07-07

promotor: Município de Leiria

projecto: CAMINHO PARALELO À EN1/IC2 ENTRE O Km 133+373 E O Km 133+895

projectista

Julho 2021 (data)	04 - Dez.2020 (substitui)	A666 (processo)
Timoteo Filipe (desenhou)		1/500 1/100; 1/1000 (escala)

Requalificação Viária

Ponte da Madalena (obra / local)

CSA CARLOS SERRANO & ASSOCIADOS
R. Comissão Iniciativa 2A Esc. 412 torre Brasil 2410-098 Leiria
www.ca-a.pt csa@ca-a.pt +351244814138

aquavia ENGENHARIA, ESTUDOS E PROJECTO DE OBRAS, Lda
tel. 244 822 805; fax. 244 834 044; e-mail: aquavia@aapo.pt
2410-121 LEIRIA

designação: REDE VIÁRIA
- Planta de Geometria
- Perfis Longitudinais: Ramos 2 e 4

04a (desenho)