

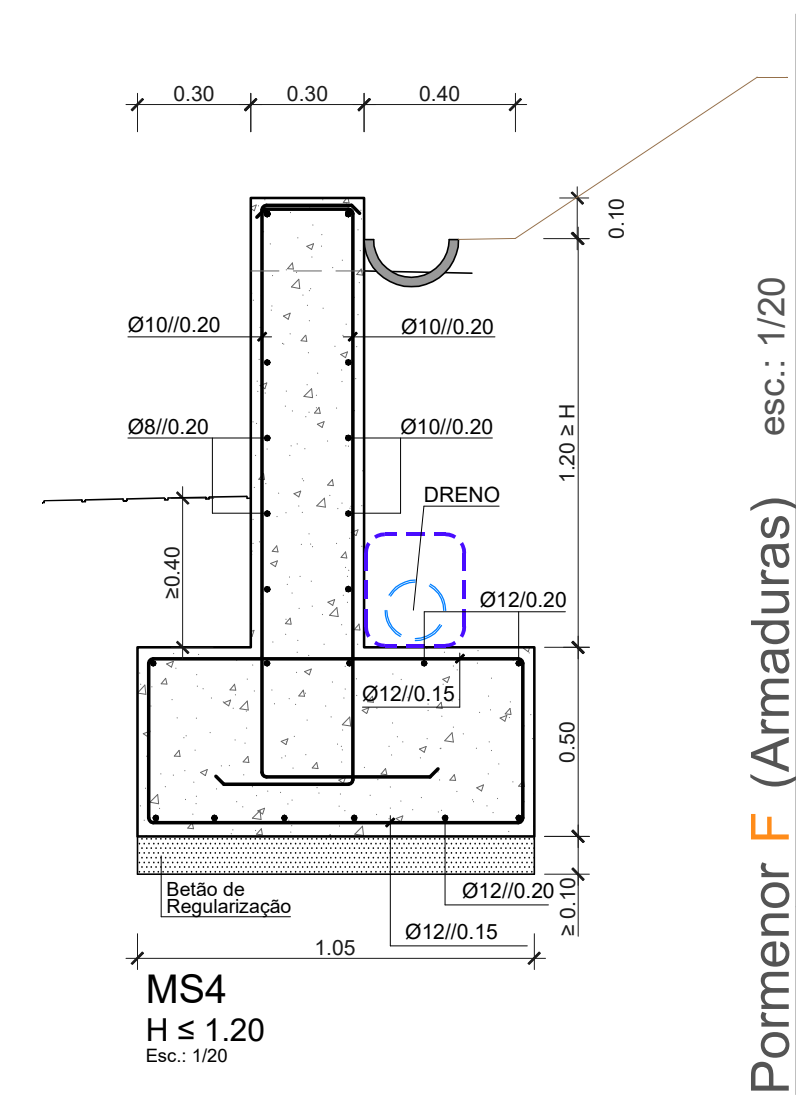
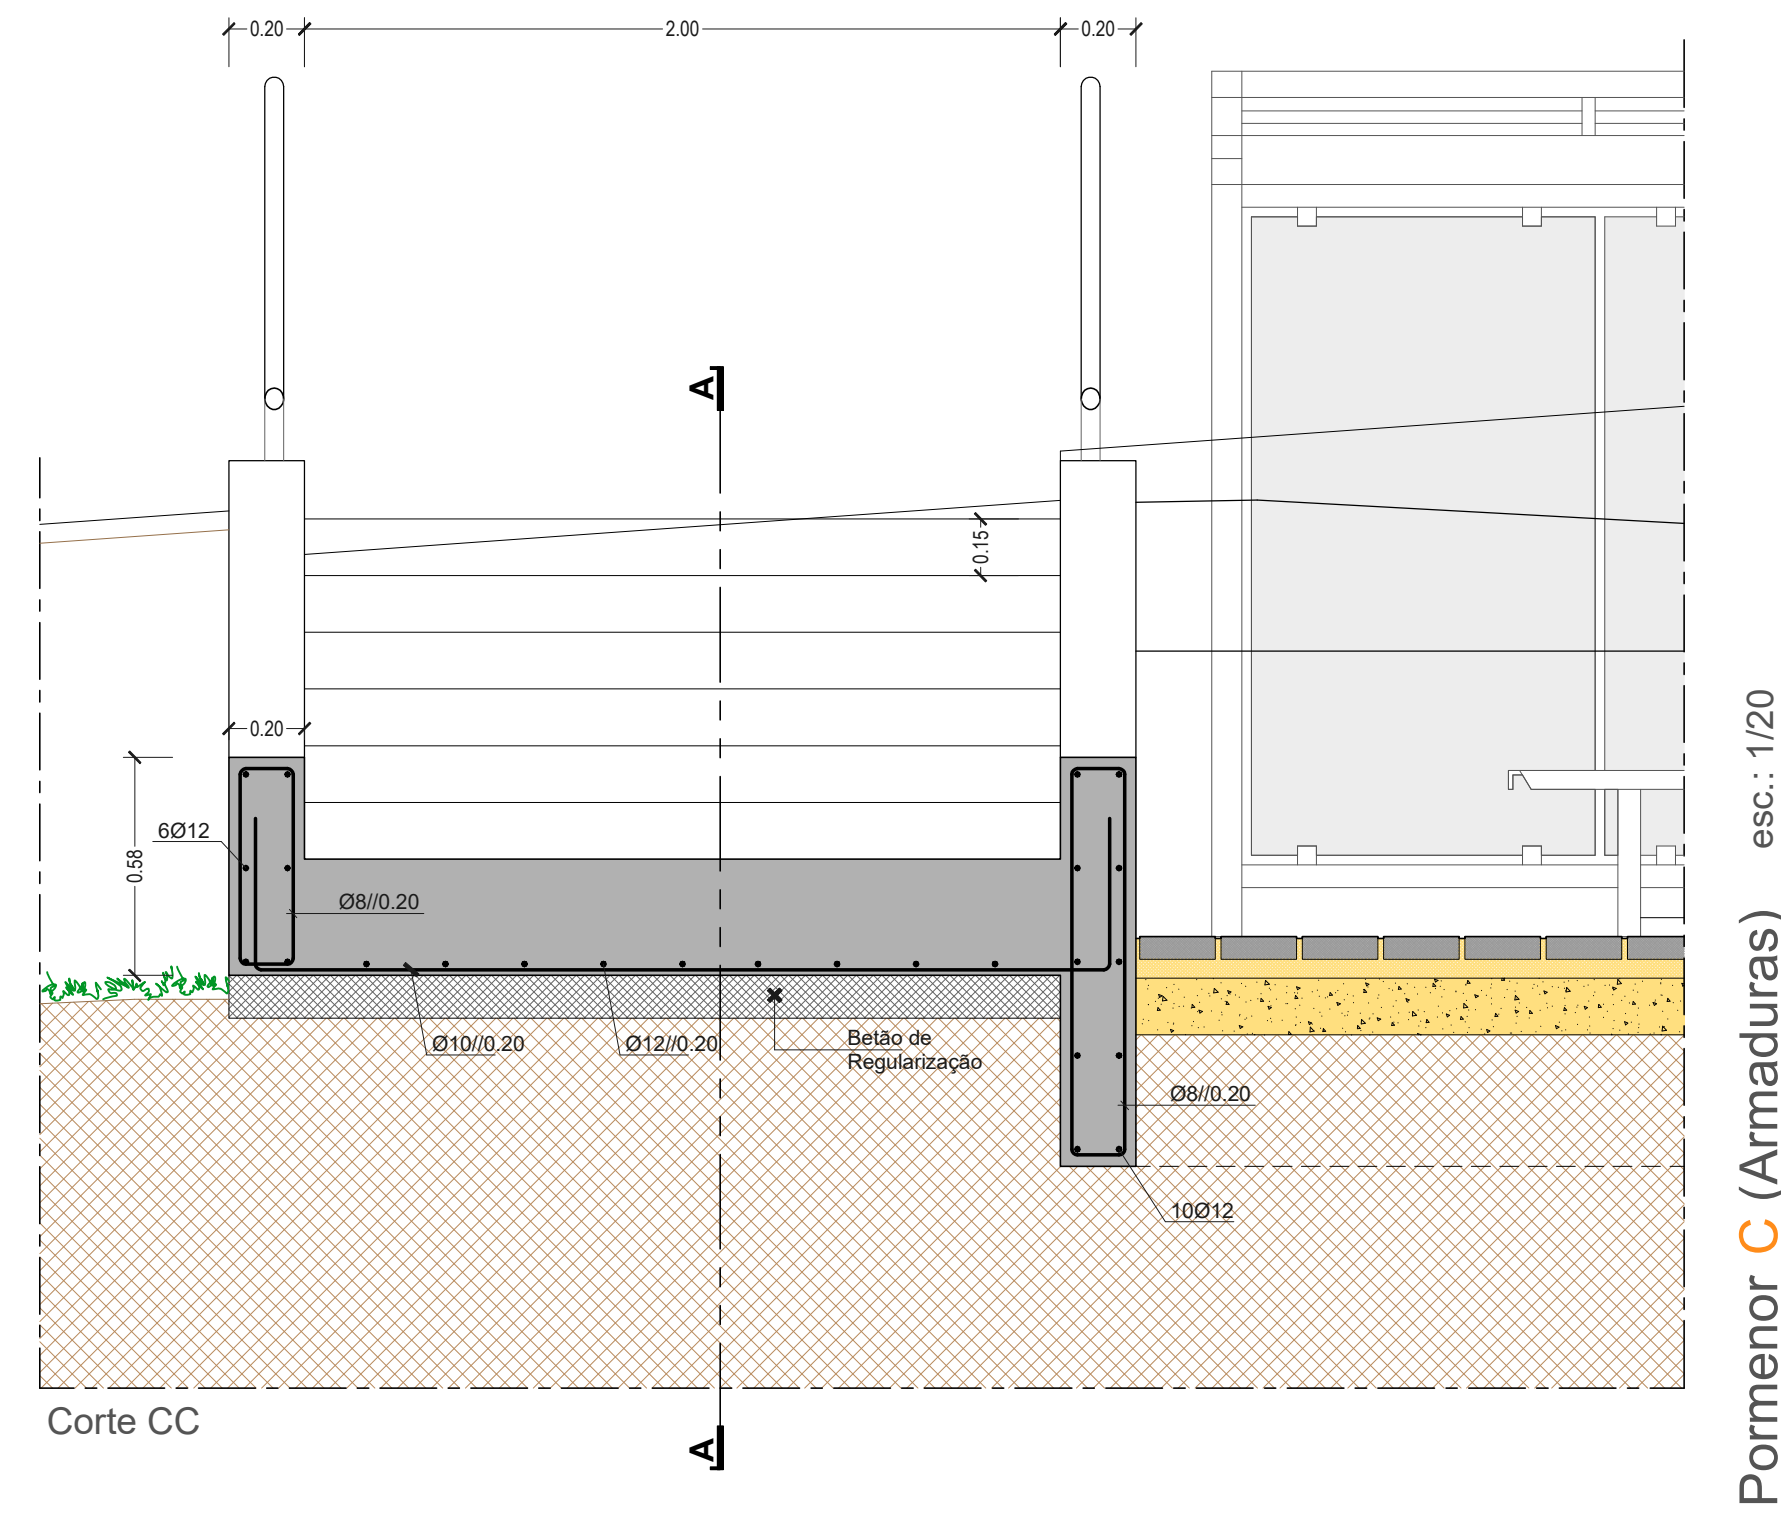
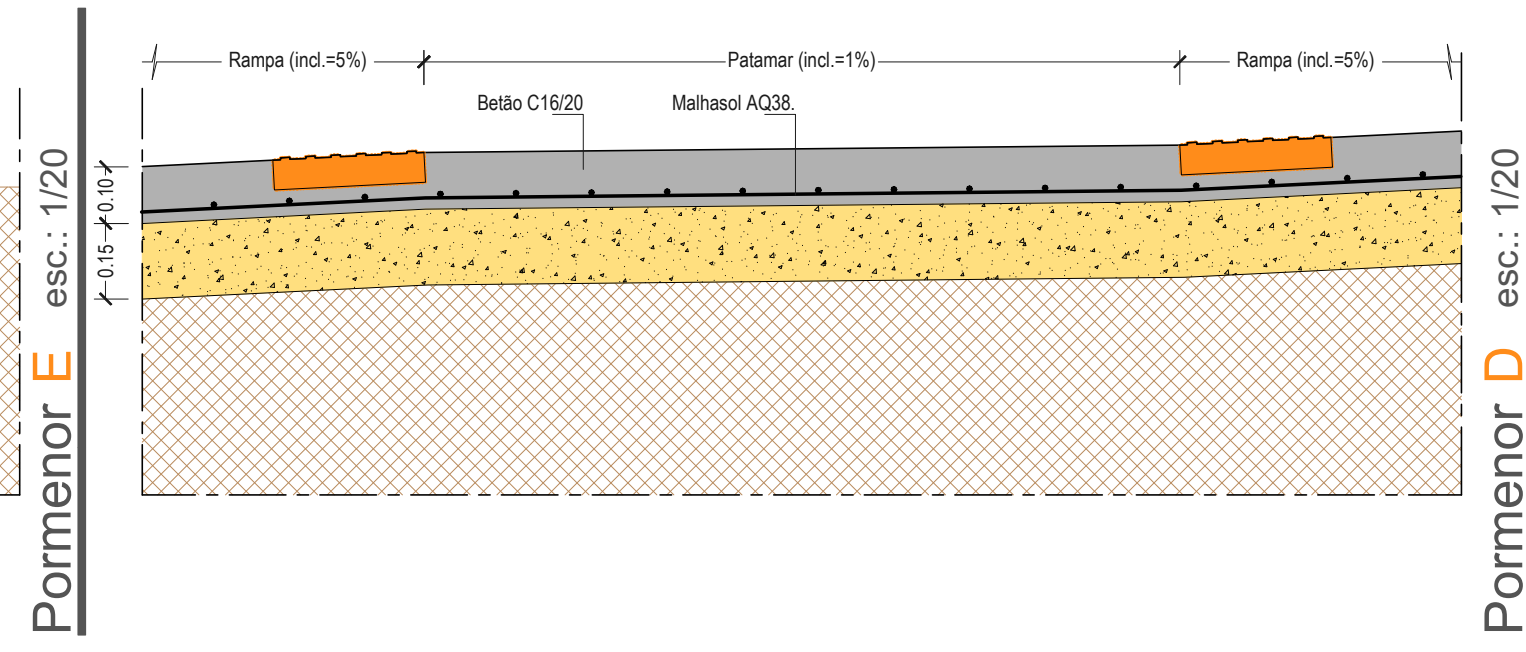
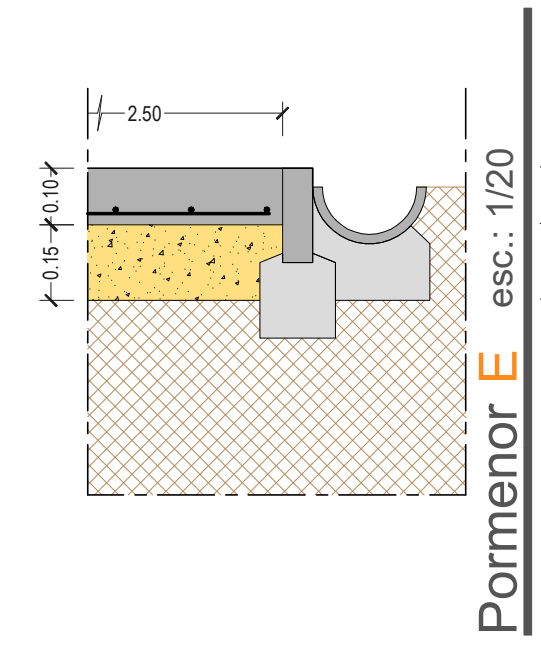
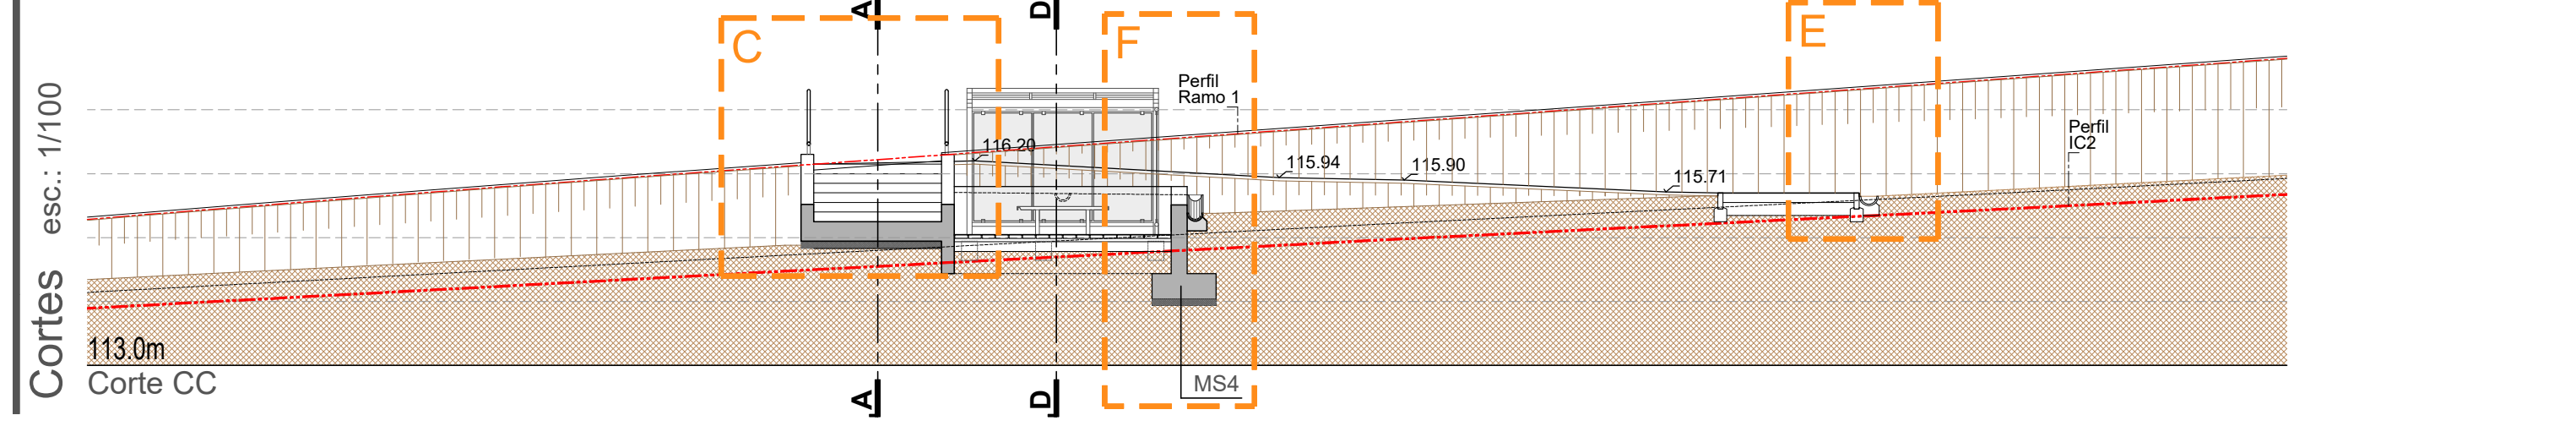
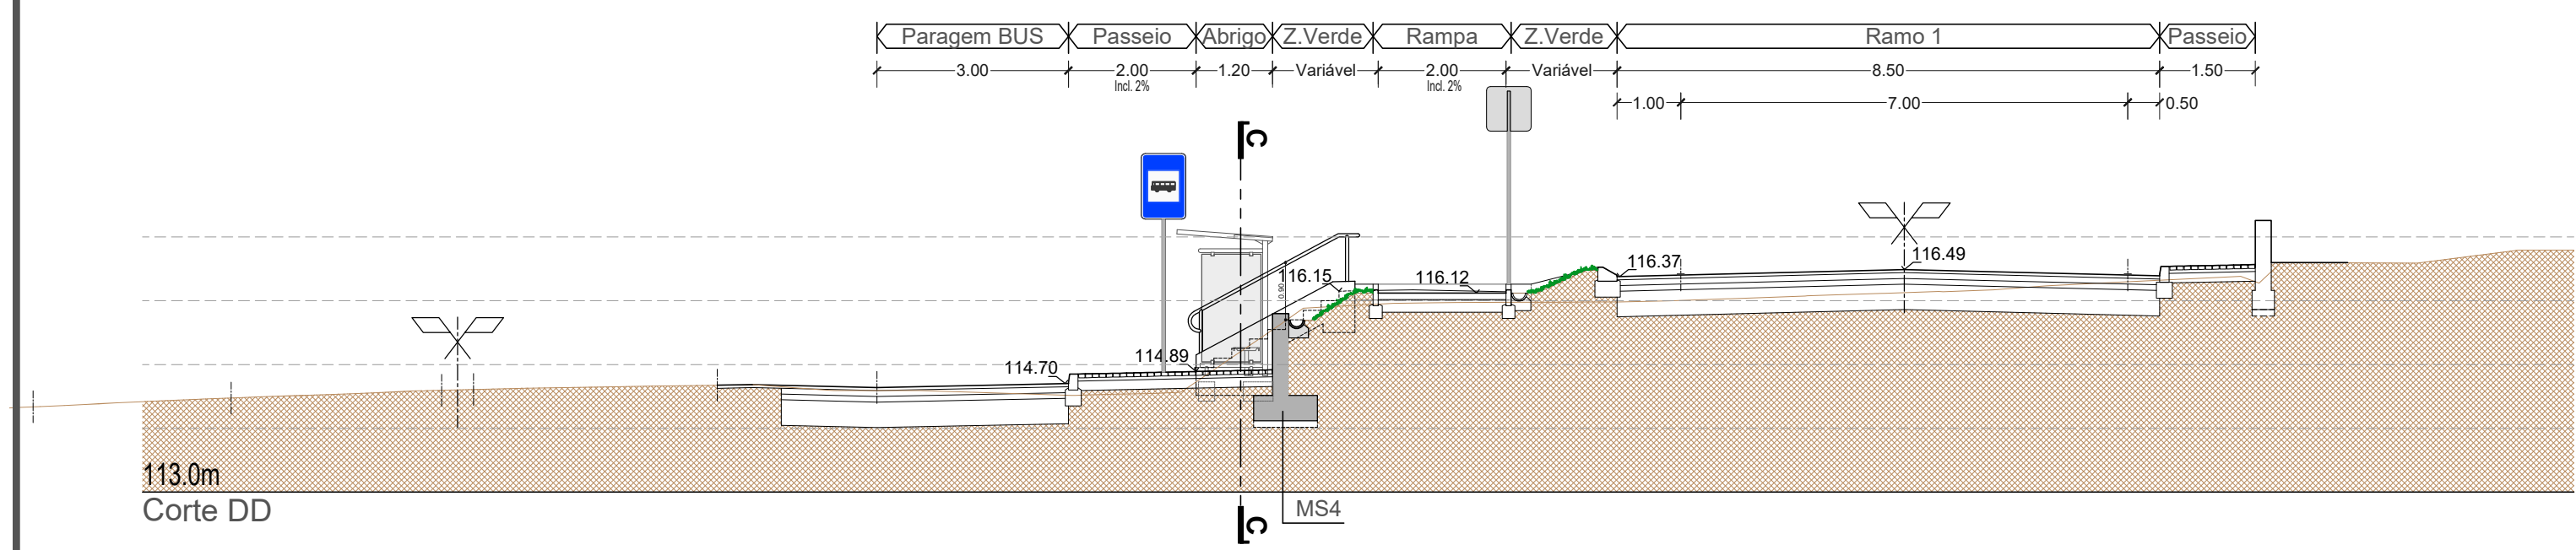
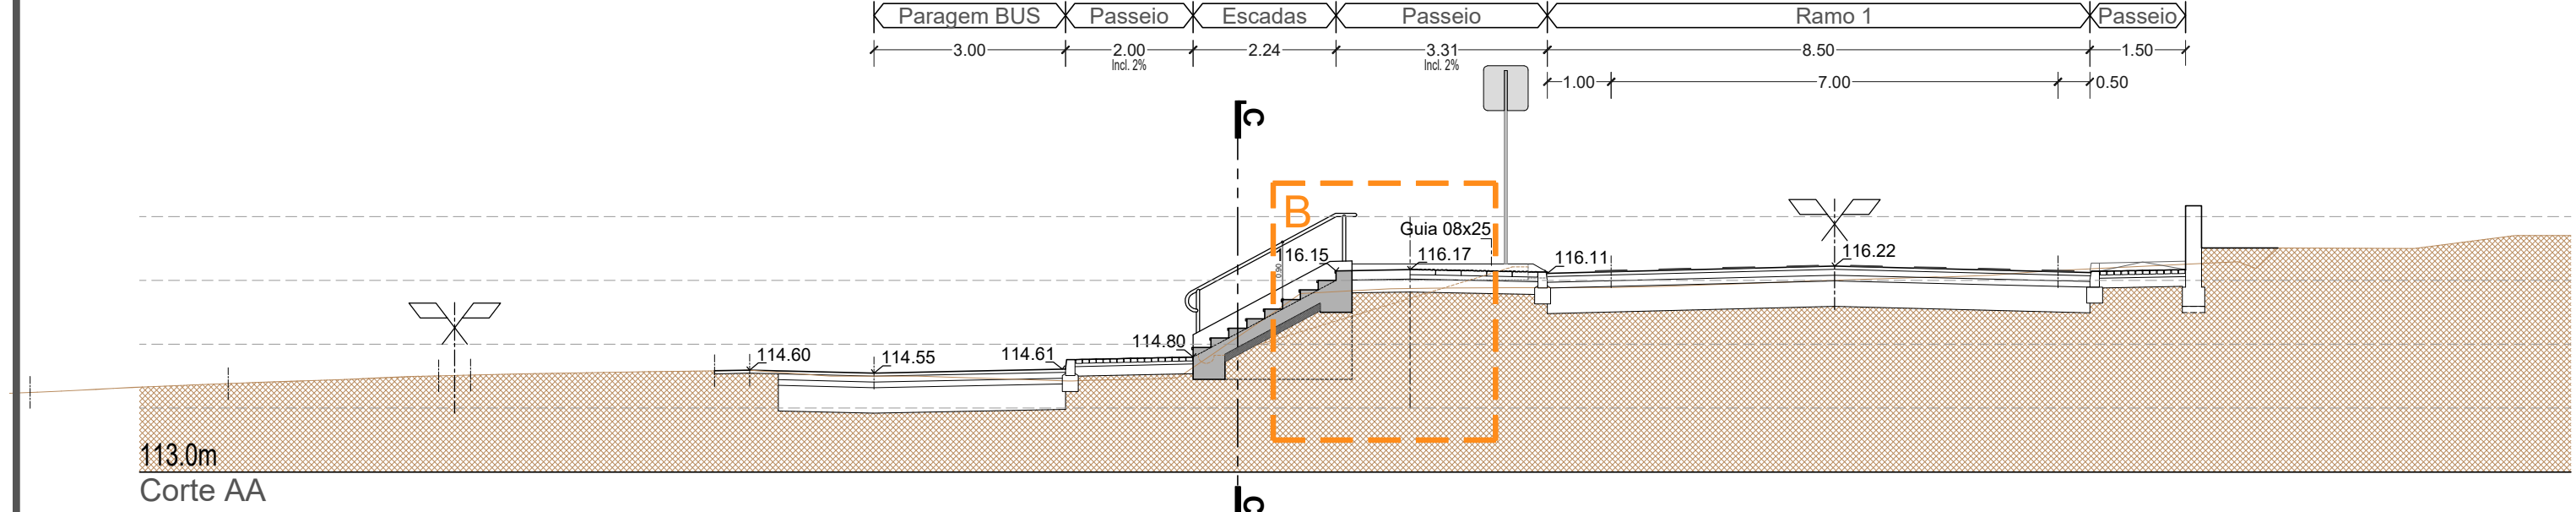


Pormenor de Acessibilidades - Planta esc.: 1/100

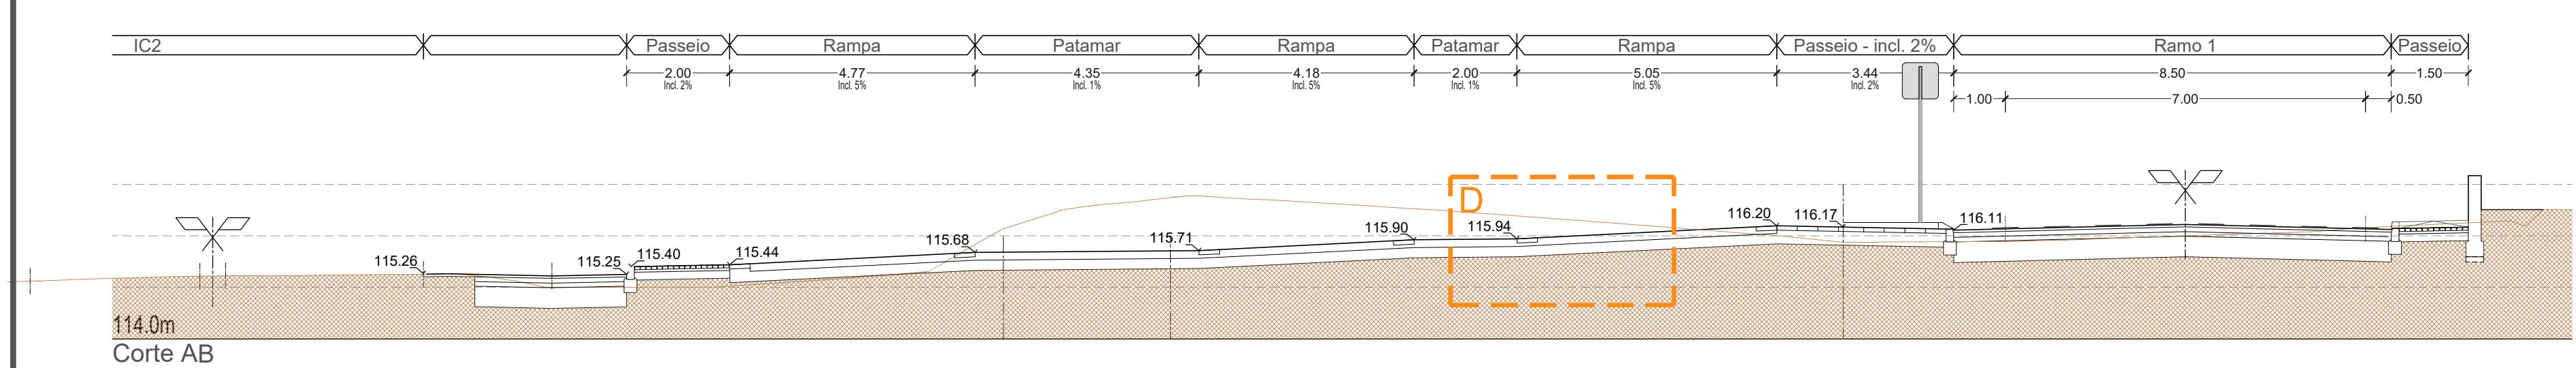

Pormenor F (Armaduras) esc.: 1/20

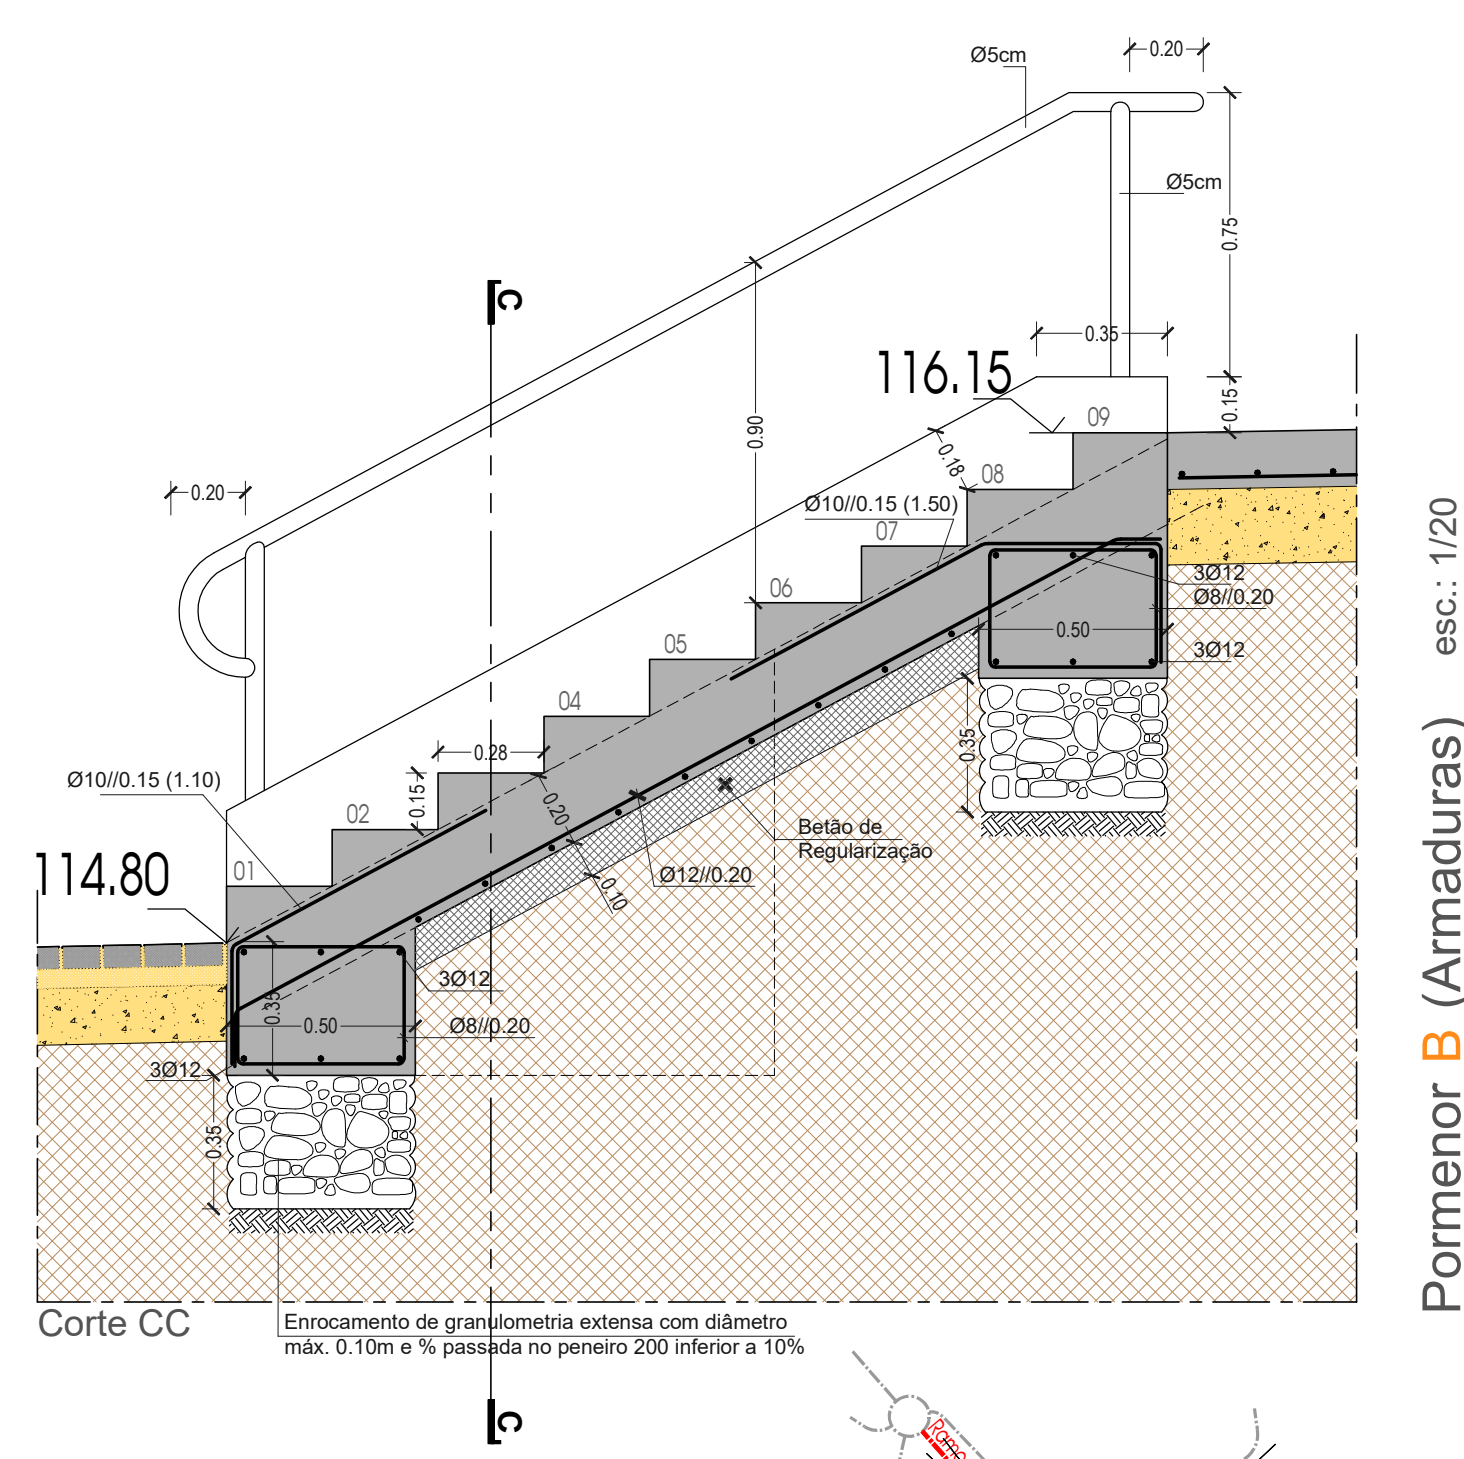

Pormenor B (Armaduras) esc.: 1/20