[Assinatura Qualificada] Gonçalo Nuno Bértolo Gordalina Lopes

Assinado de forma digital por [Assinatura Qualificada] Gonçalo Nuno Bértolo Gordalina Lopes
DN: c=PT, o=Município de Leiria, ou=Certificado para pessoa singular - Assinatura Qualificada, title=Presidente da Câmara Municipal de Leiria - Informação confirmada pela Entidade de Certificação apenas na data de emissão e que não foi confirmada posteriormente a essa data, sn=Bértolo Gordalina Lopes, givenName=Gonçalo Nuno, serialNumber=IDCPT-10501747, cn=[Assinatura Qualificada] Gonçalo Nuno Bértolo Gordalina Lopes
Dados: 2021.08.20 14:15:50 +01'00'

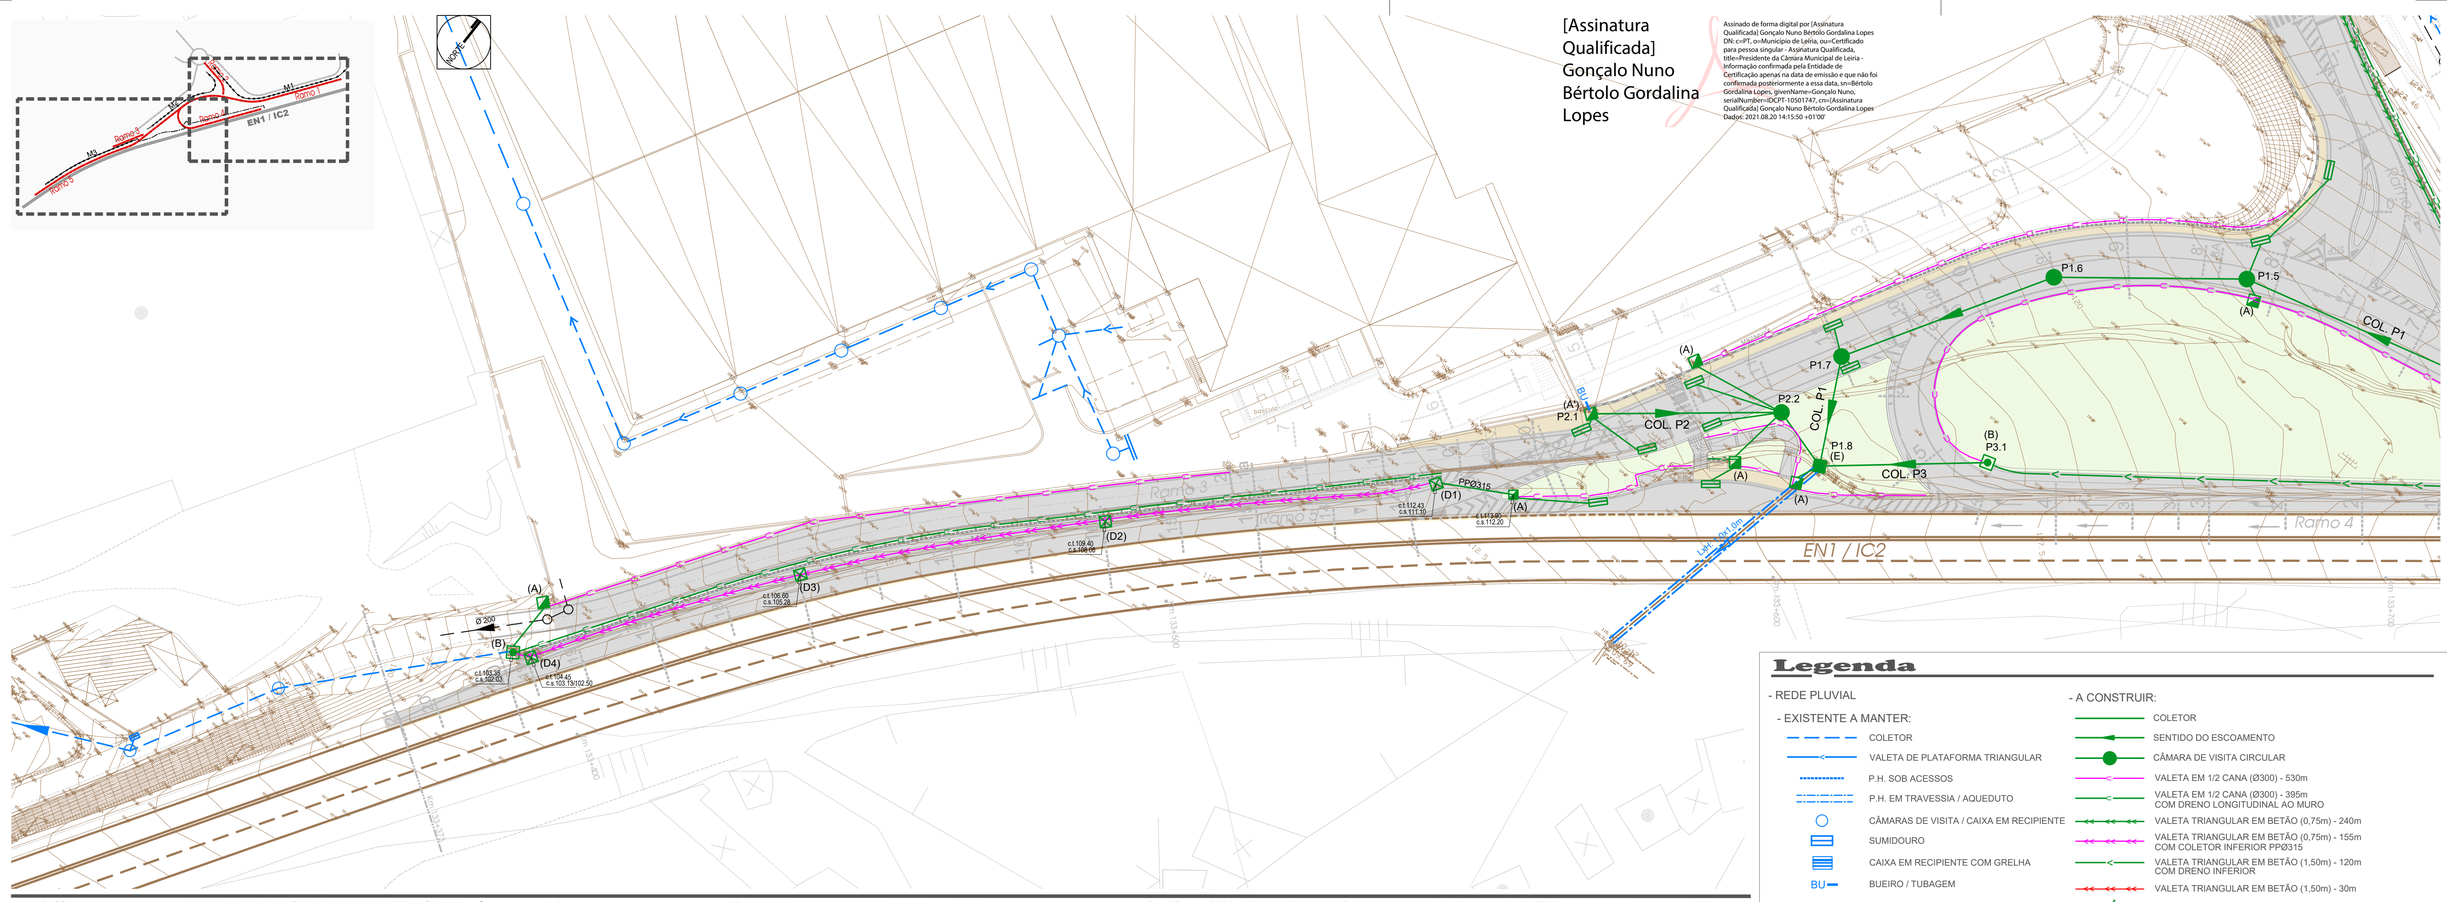

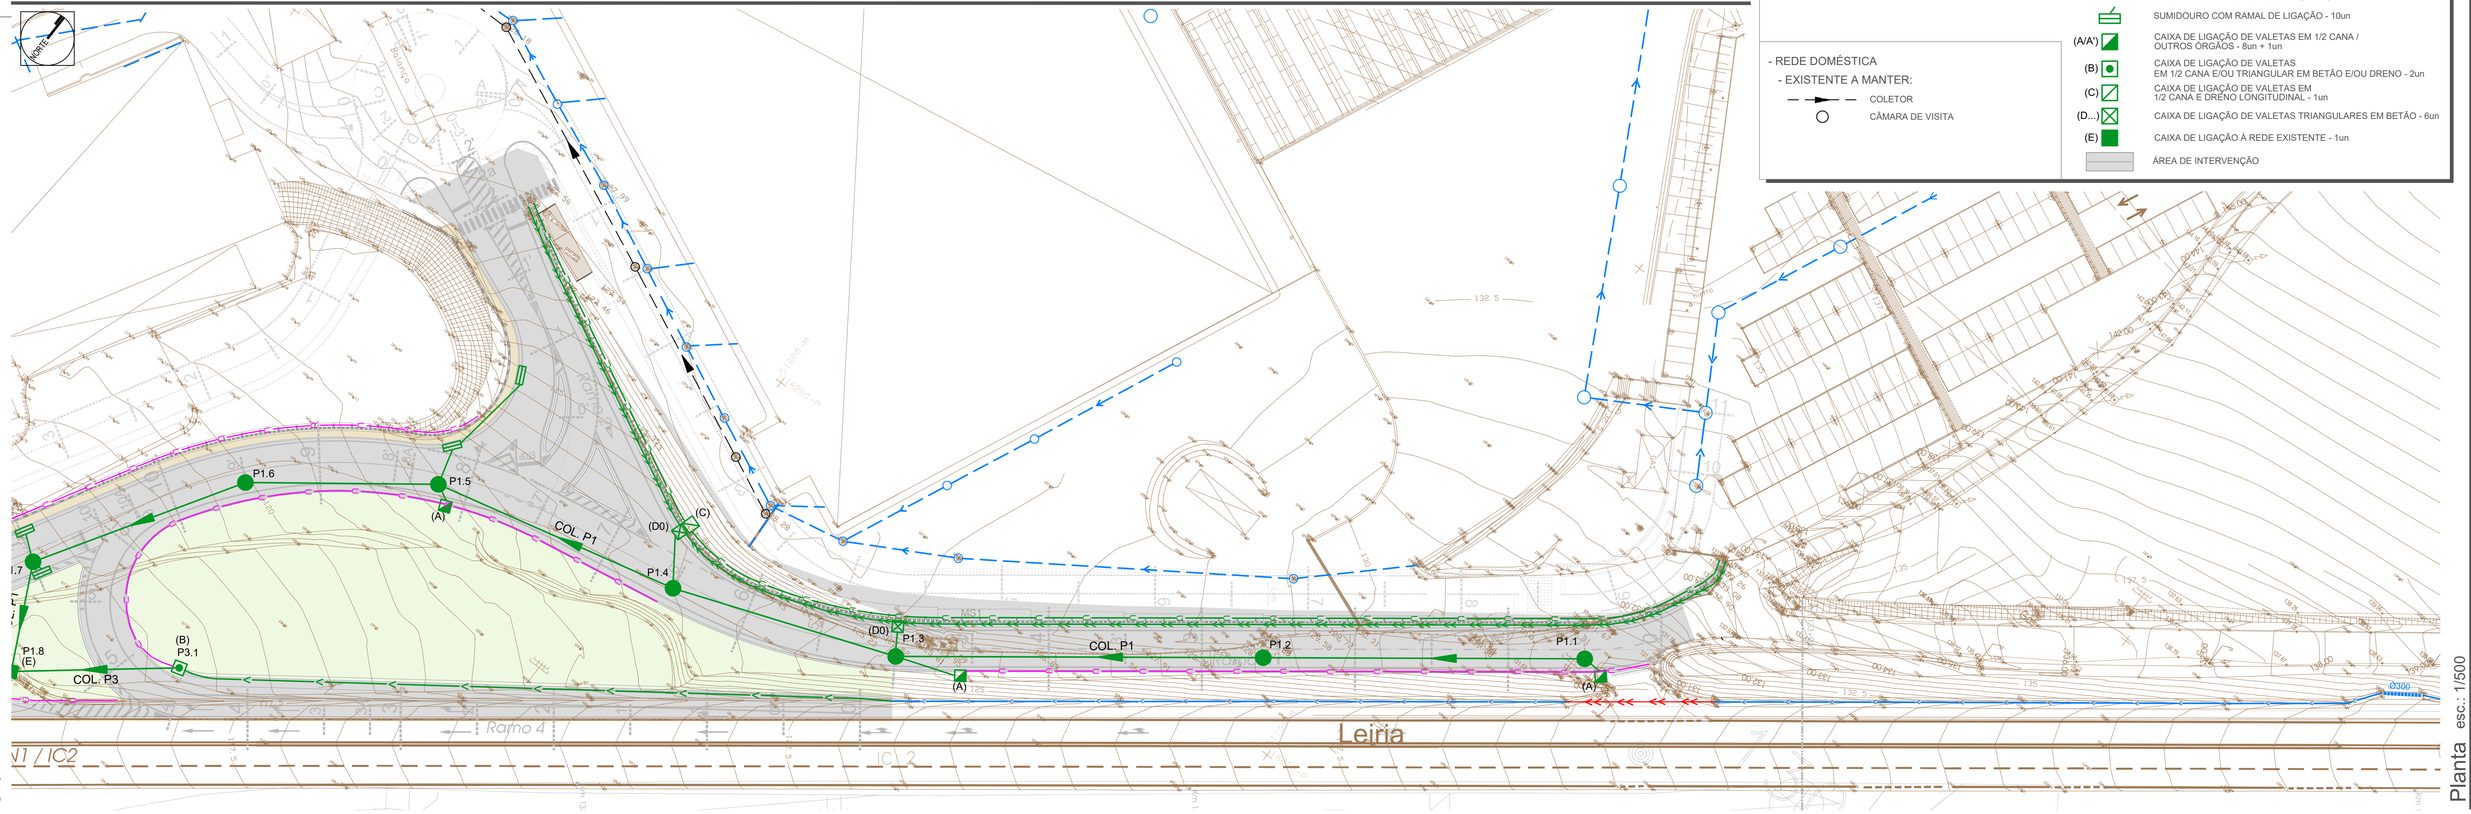

Legenda

- REDE PLUVIAL

- EXISTENTE A MANTER:
  - COLETOR
  - VALETA DE PLATAFORMA TRIANGULAR
  - P.H. SOB ACESSOS
  - P.H. EM TRAVESSIA / AQUEDUTO
  - CÂMARAS DE VISITA / CAIXA EM RECIPIENTE
  - SUMIDOURO
  - CAIXA EM RECIPIENTE COM GRELHA
  - BU — BUEIRO / TUBAGEM

- A CONSTRUIR:
  - COLETOR
  - SENTIDO DO ESCOAMENTO
  - CÂMARA DE VISITA CIRCULAR
  - VALETA EM 1/2 CANA (Ø300) - 530m
  - VALETA EM 1/2 CANA (Ø300) - 395m COM DRENO LONGITUDINAL AO MURO
  - VALETA TRIANGULAR EM BETÃO (0,75m) - 240m
  - VALETA TRIANGULAR EM BETÃO (0,75m) - 155m COM COLETOR INFERIOR PPØ315
  - VALETA TRIANGULAR EM BETÃO (1,50m) - 120m COM DRENO INFERIOR
  - VALETA TRIANGULAR EM BETÃO (1,50m) - 30m
  - SUMIDOURO COM RAMAL DE LIGAÇÃO - 10un
  - (A/A') CAIXA DE LIGAÇÃO DE VALETAS EM 1/2 CANA / OUTROS ÓRGÃOS - 8un + 1un
  - (B) CAIXA DE LIGAÇÃO DE VALETAS EM 1/2 CANA E/OU TRIANGULAR EM BETÃO E/OU DRENO - 2un
  - (C) CAIXA DE LIGAÇÃO DE VALETAS EM 1/2 CANA E DRENO LONGITUDINAL - 1un
  - (D...) CAIXA DE LIGAÇÃO DE VALETAS TRIANGULARES EM BETÃO - 6un
  - (E) CAIXA DE LIGAÇÃO À REDE EXISTENTE - 1un
  - ÁREA DE INTERVENÇÃO

- REDE DOMÉSTICA
  - EXISTENTE A MANTER:
    - COLETOR
    - CÂMARA DE VISITA

Planta esc.: 1/500

Município de Leiria — promotor

CAMINHO PARALELO À EN1/IC2 ENTRE O Km 133+373 E O Km 133+895 — projecto

projectista

Julho 2021 — data
20 - Dez.2020 — substitui
A666 — processo
Márcio F. — desenhou
substituido
1/500 — escala

Requalificação Viária

Ponte da Madalena — obra / local

CSA — CARLOS SERRANO & ASSOCIADOS
R. Comissão Iniciativa 2A Esc. 412 torre Brasil 2410-098 Leiria
www.cs-a.pt cs@cs-a.pt +351244814136

aquavia — GABINETE DE ESTUDO E PROJECTO DE OBRAS, Lda.
tel. 244 822 805 fax. 244 834 044 e-mail: aquavia@aapo.pt
2410-121 LEIRIA

REDE DE DRENAGEM
- Planta da Solução Proposta — designação

20a — desenho

A666_19x25s_REDES_Planta_2021_v3.dwg
2021-07-07