

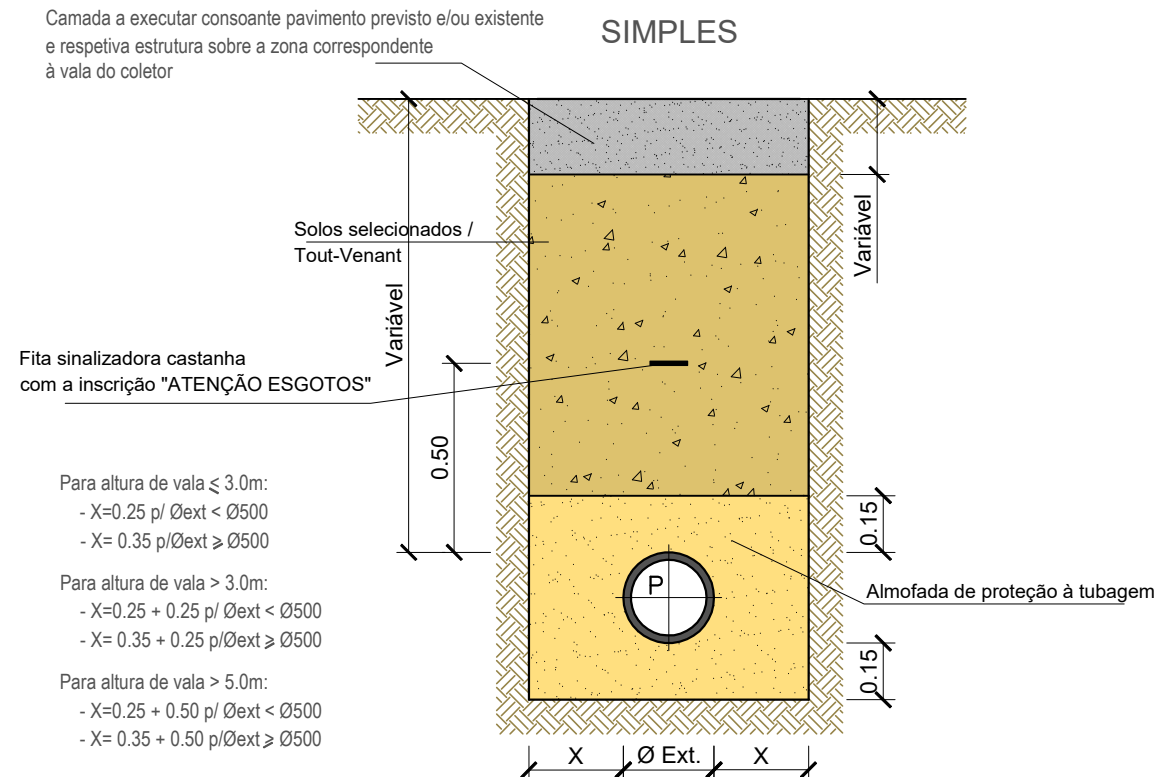
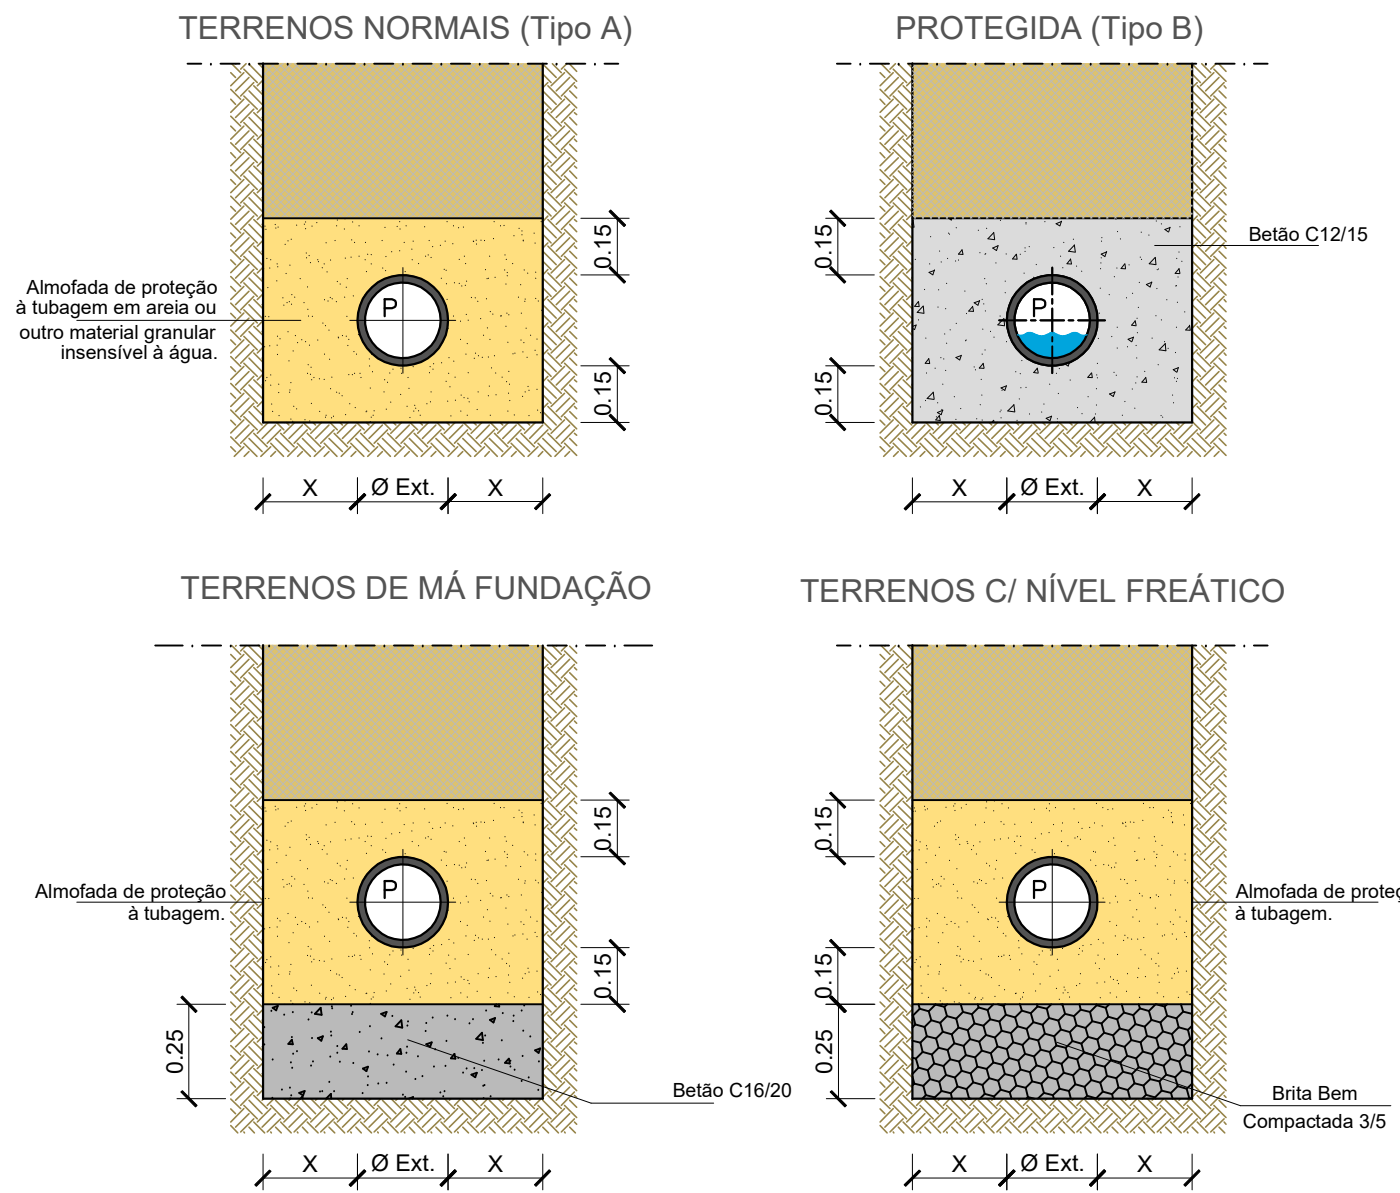





TIPOS DE ASSENTAMENTO

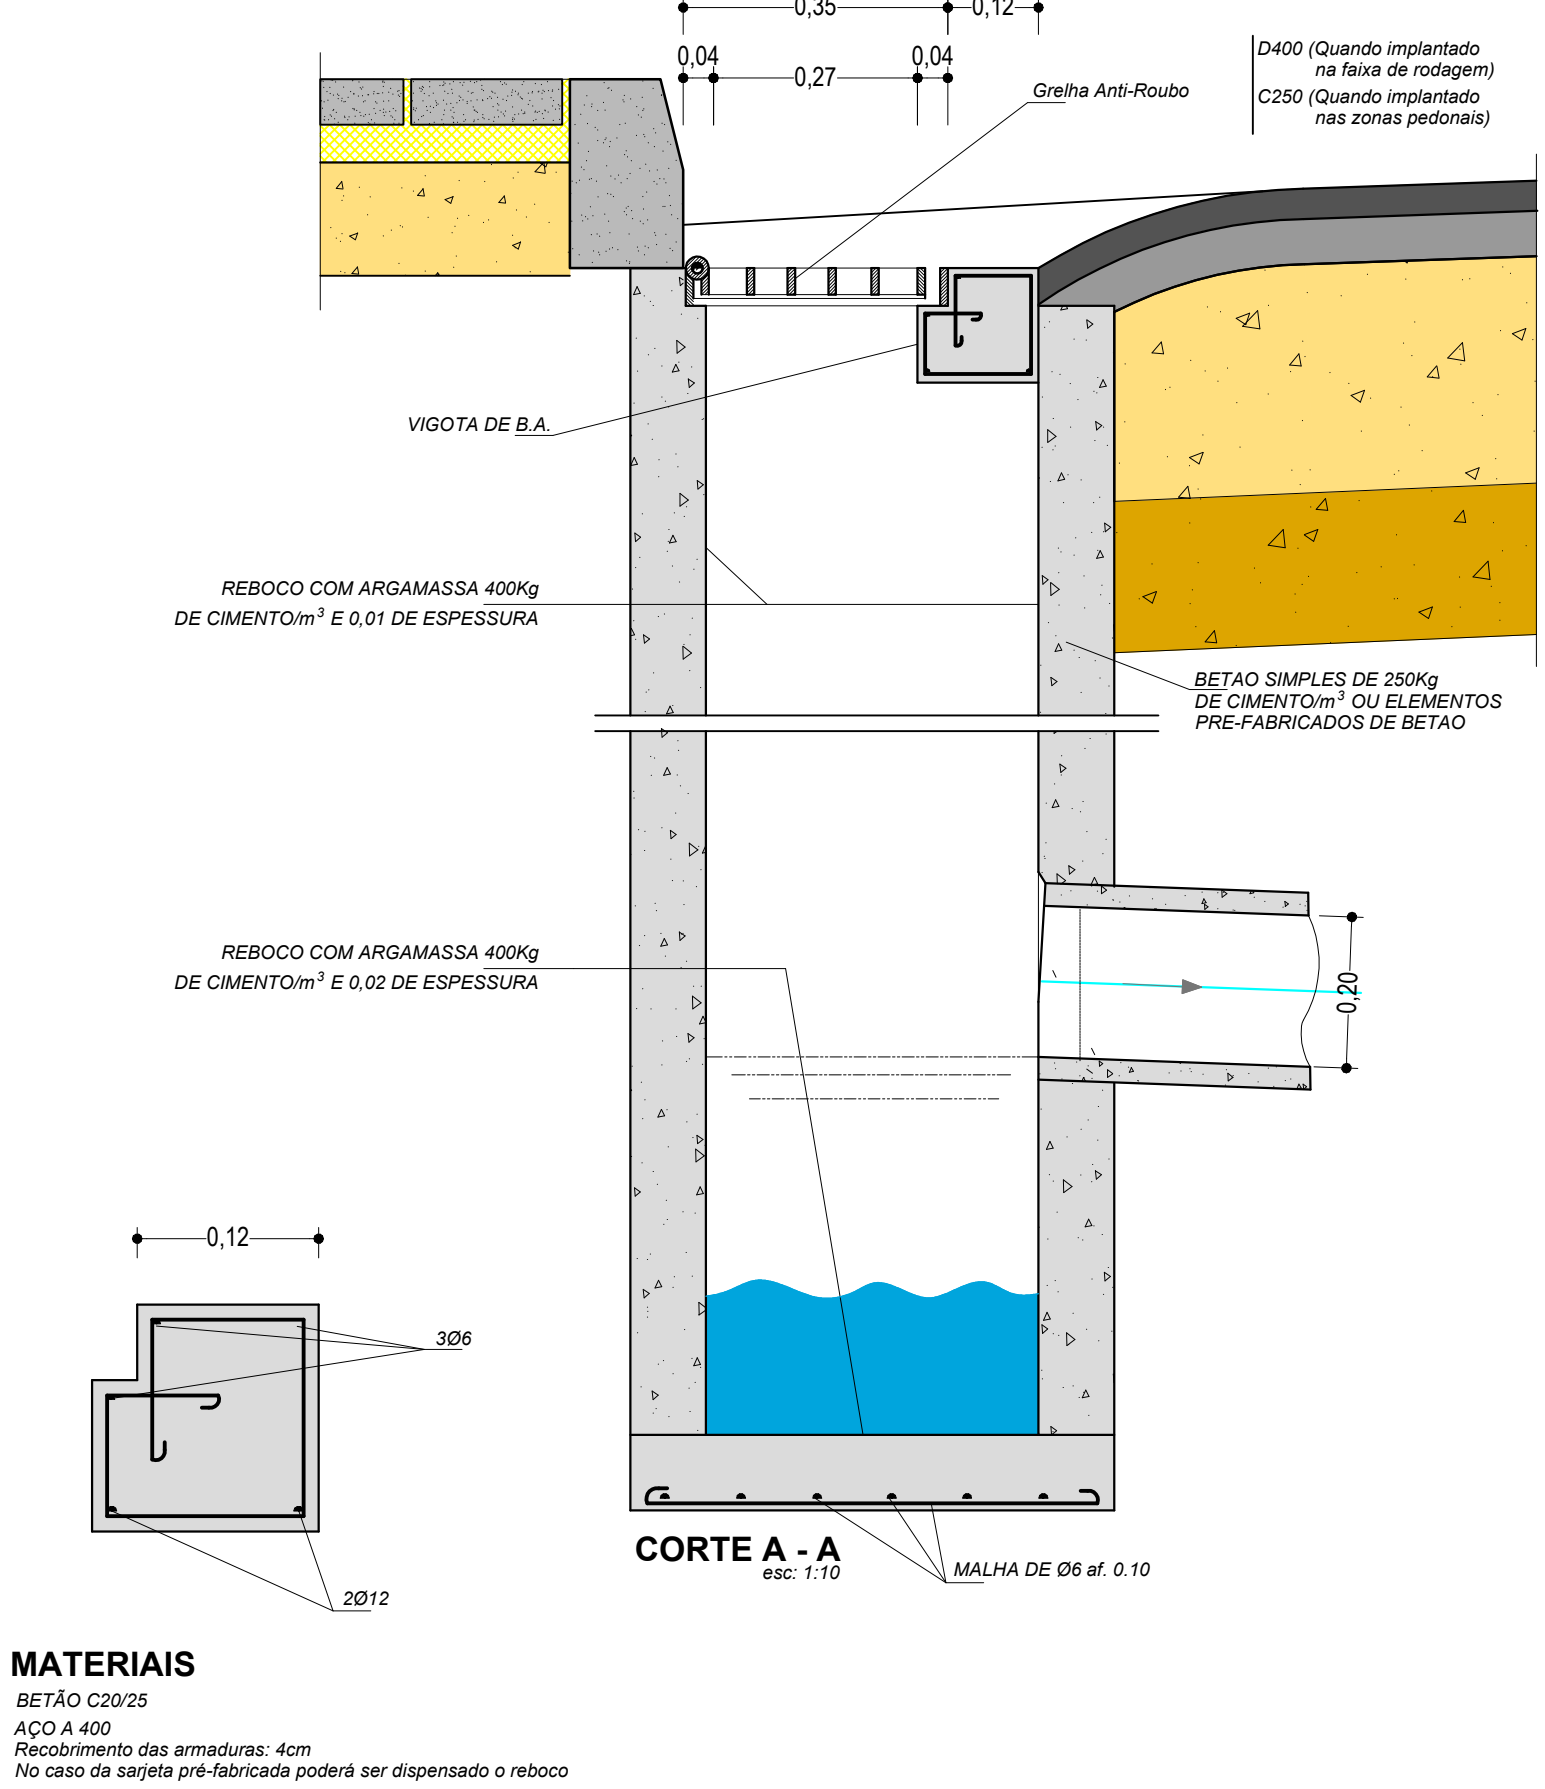


Vala Tipo e Tipos de Assentamento esc.:1/20

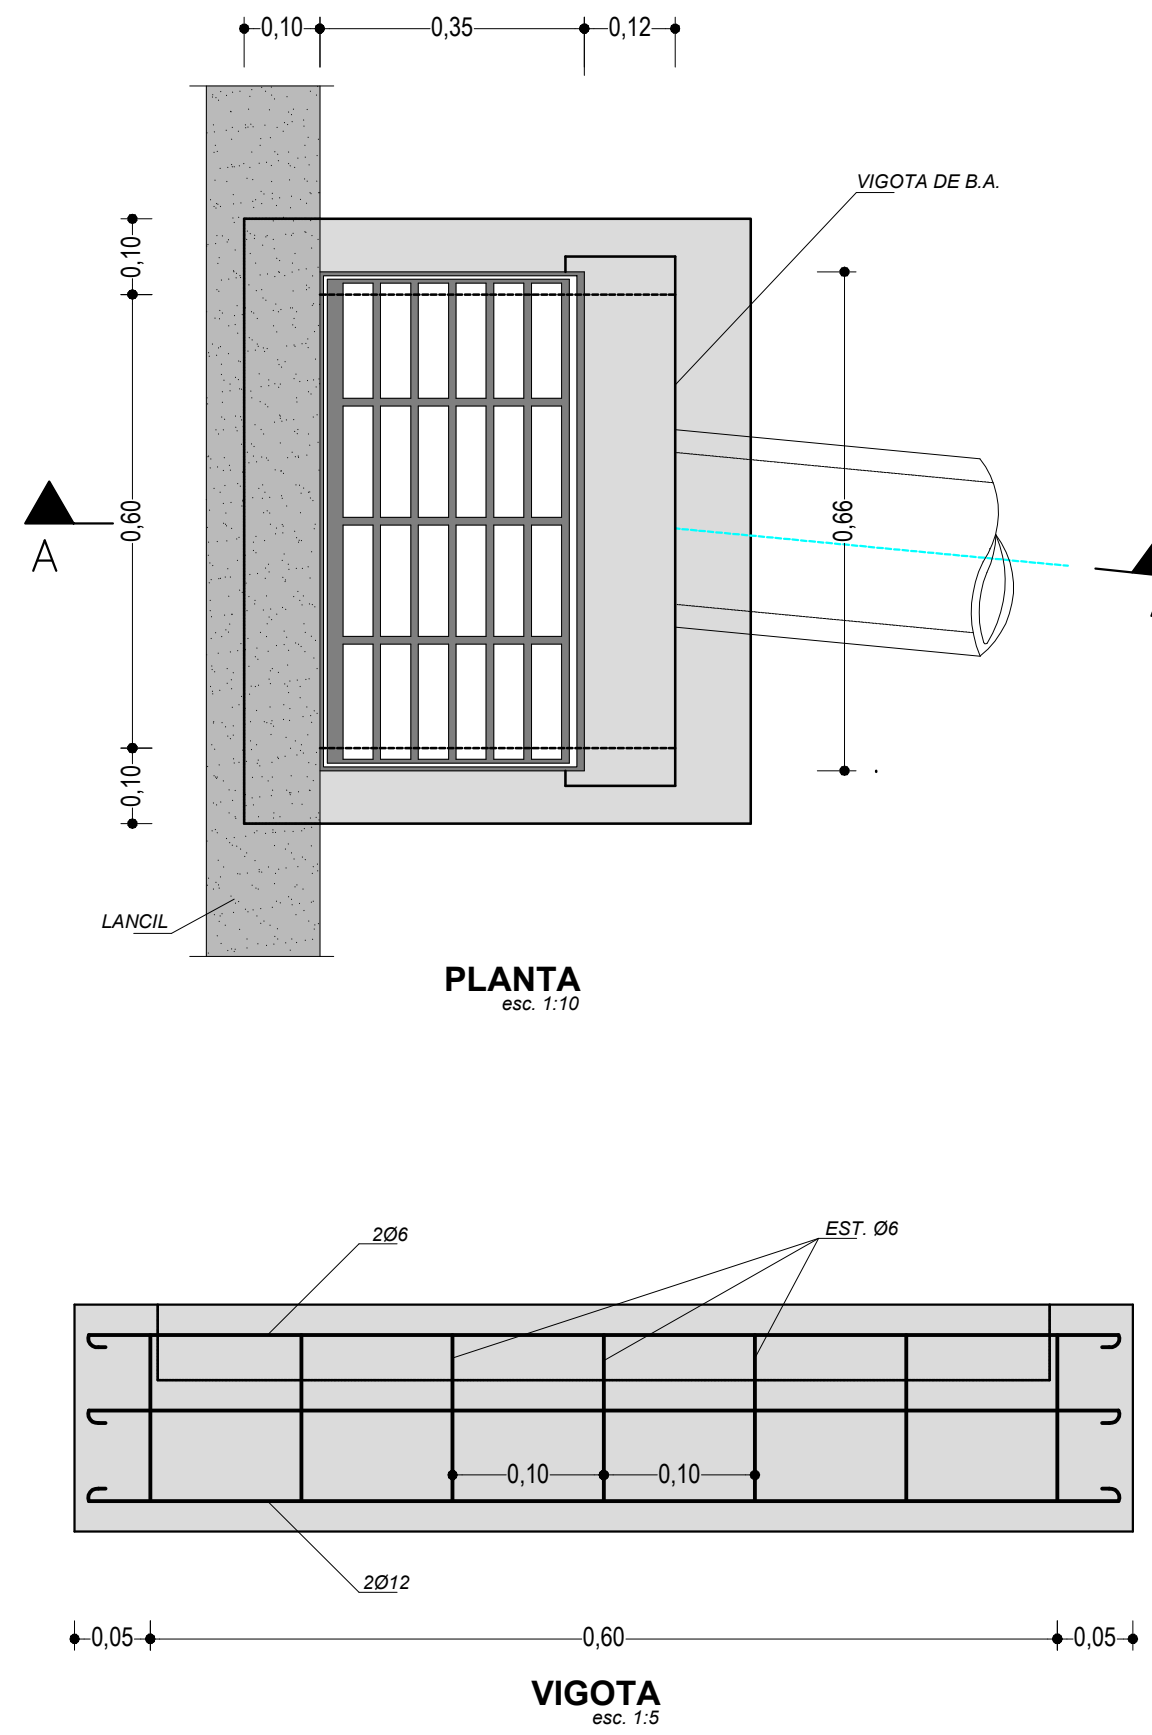

Sumidouro esc.:1/5, 1/10

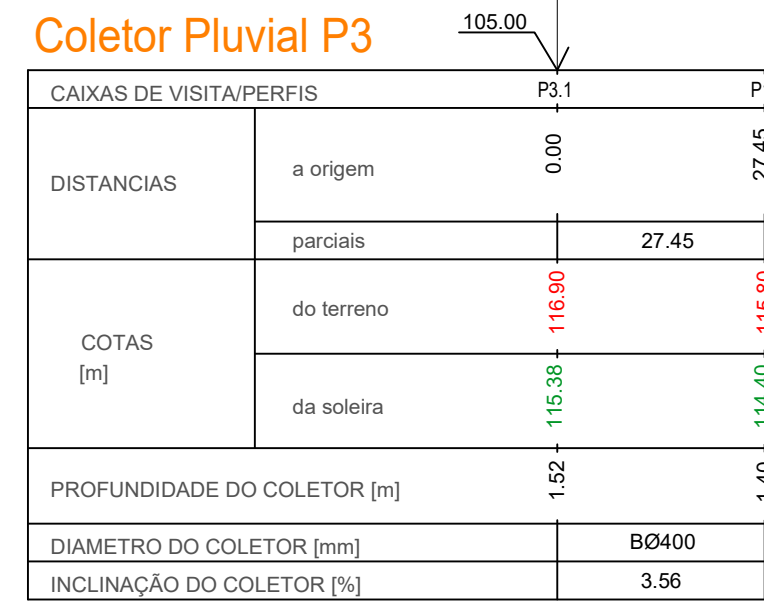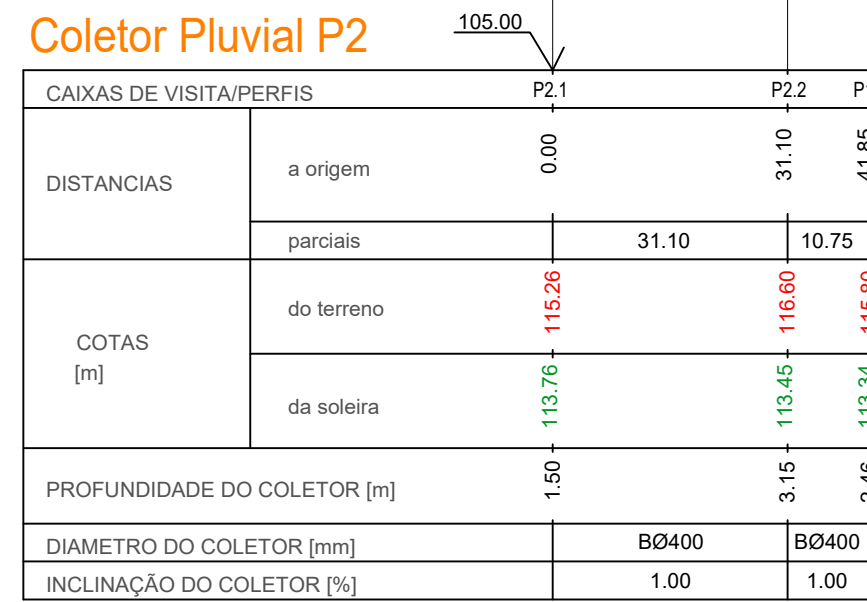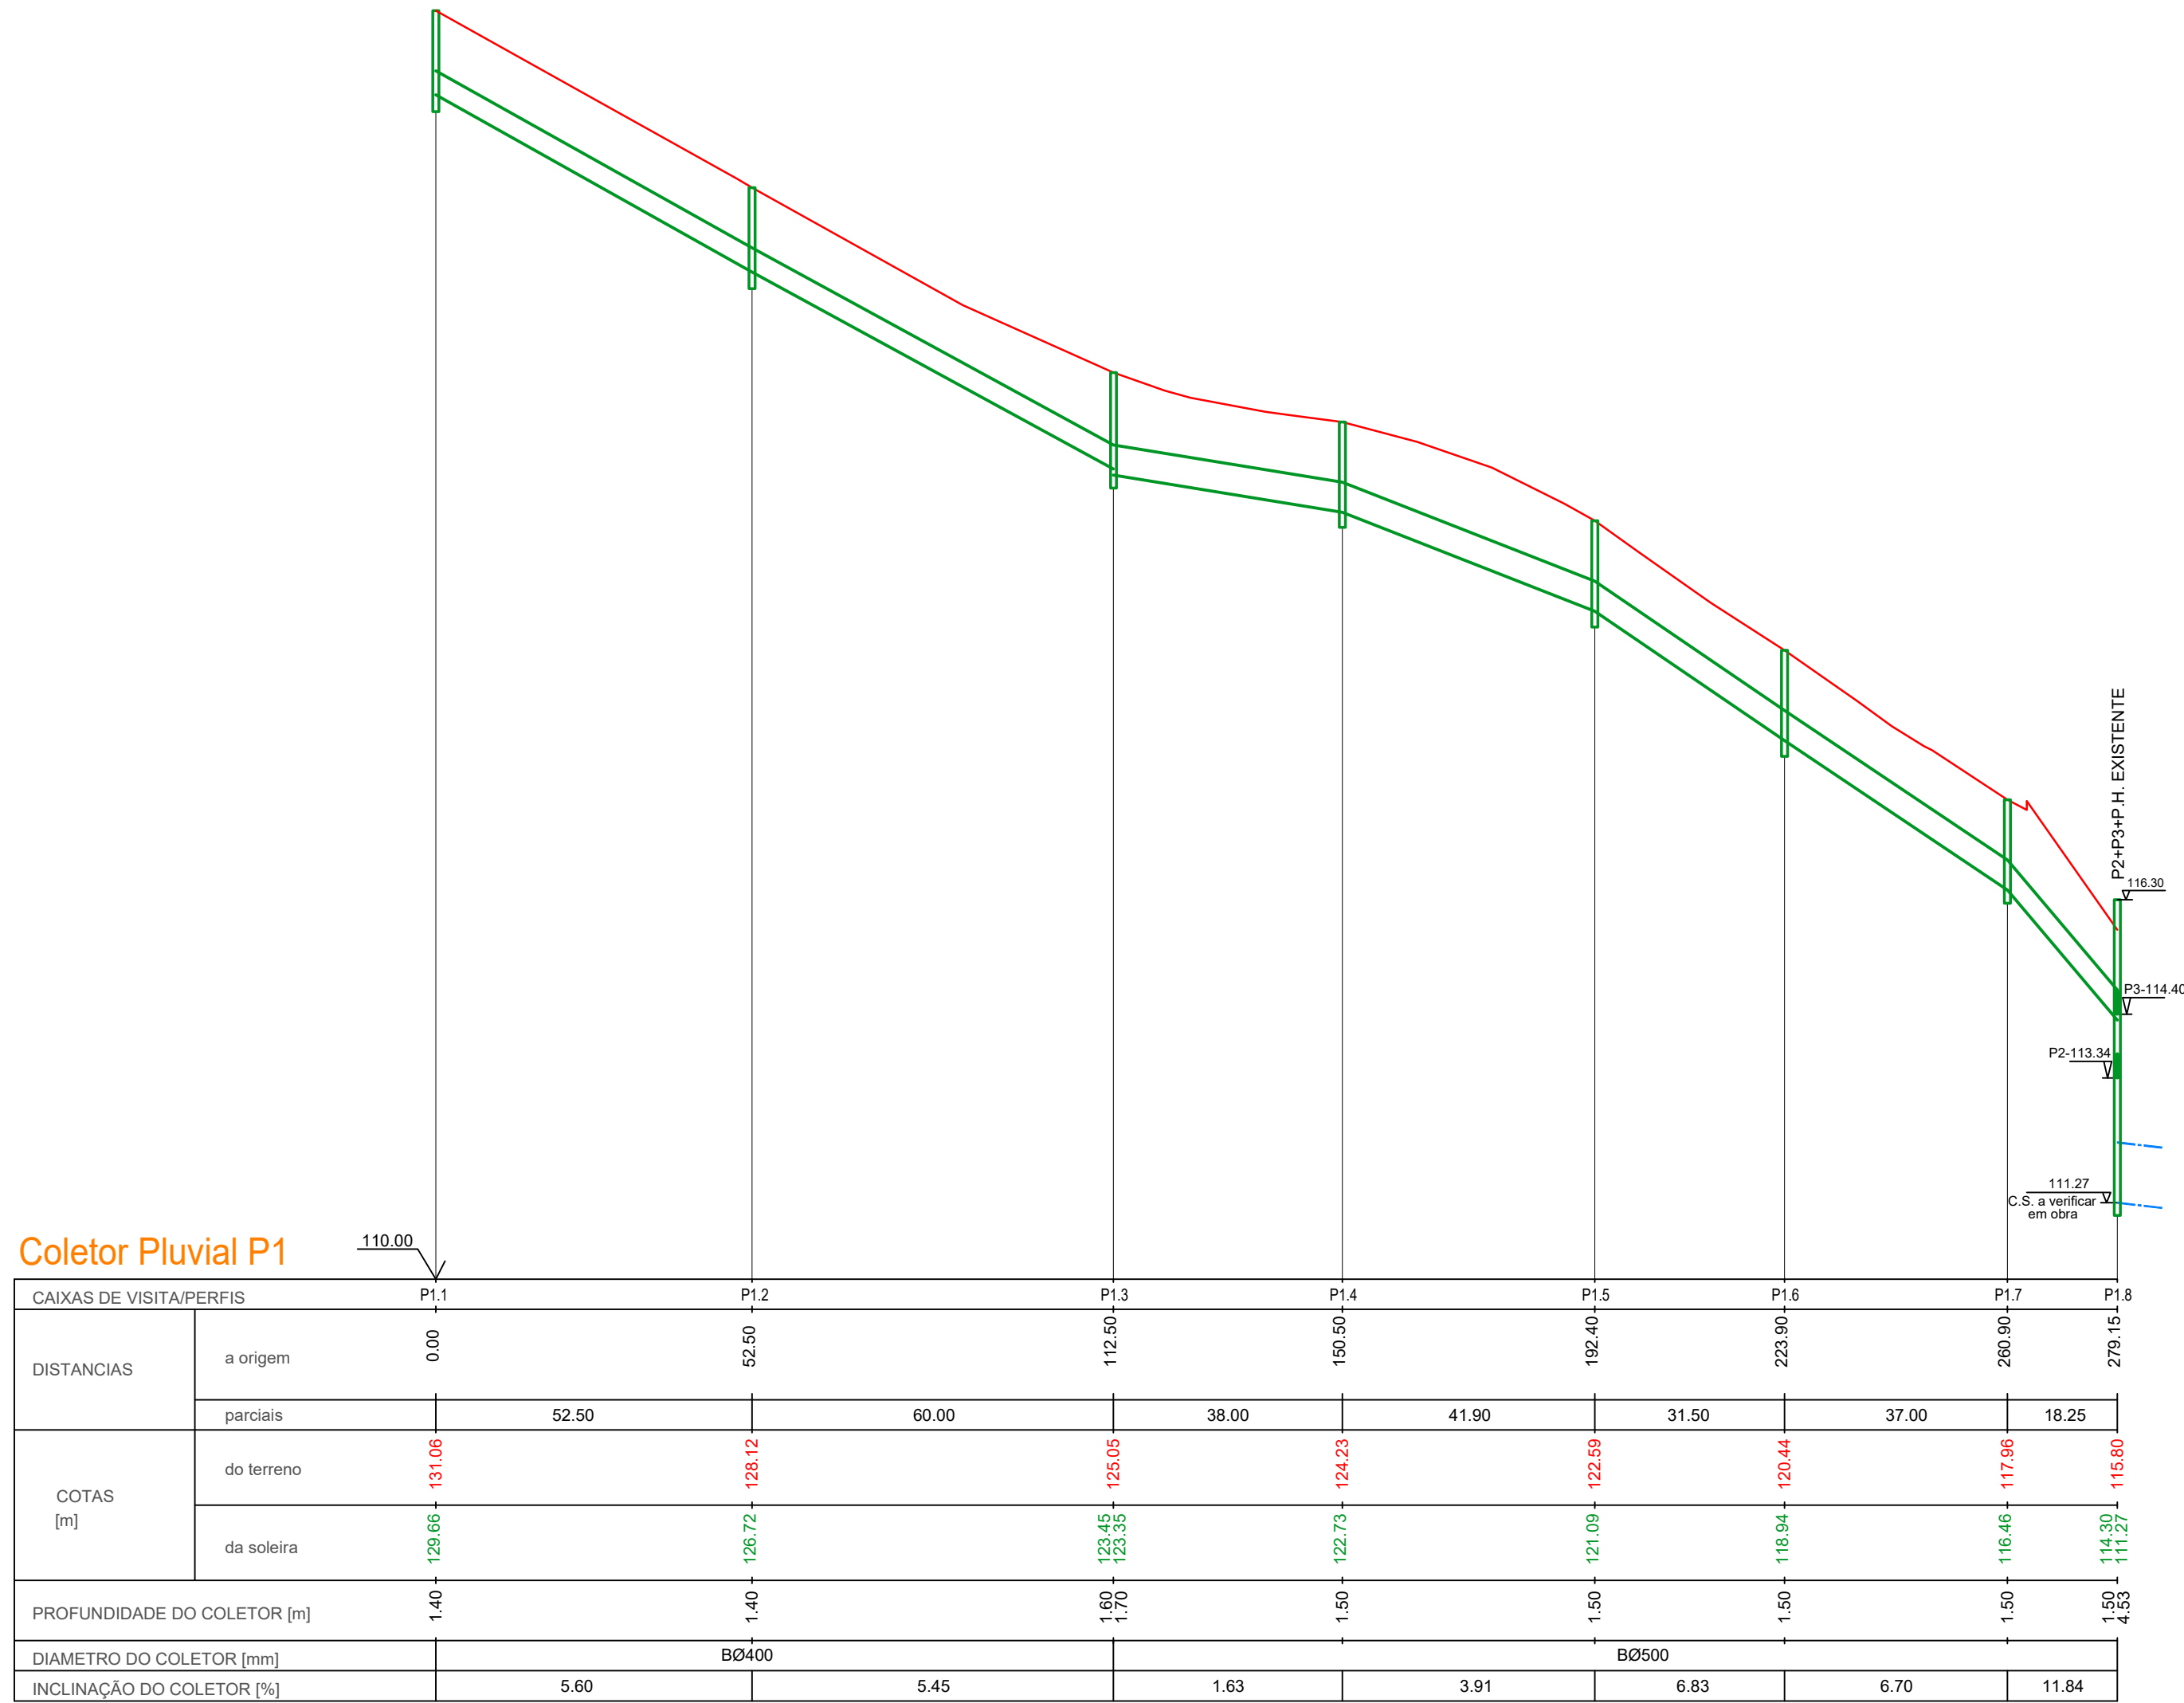

Perfis Longitudinais dos Coletores Pluviais esc.:1/100; 1/1000

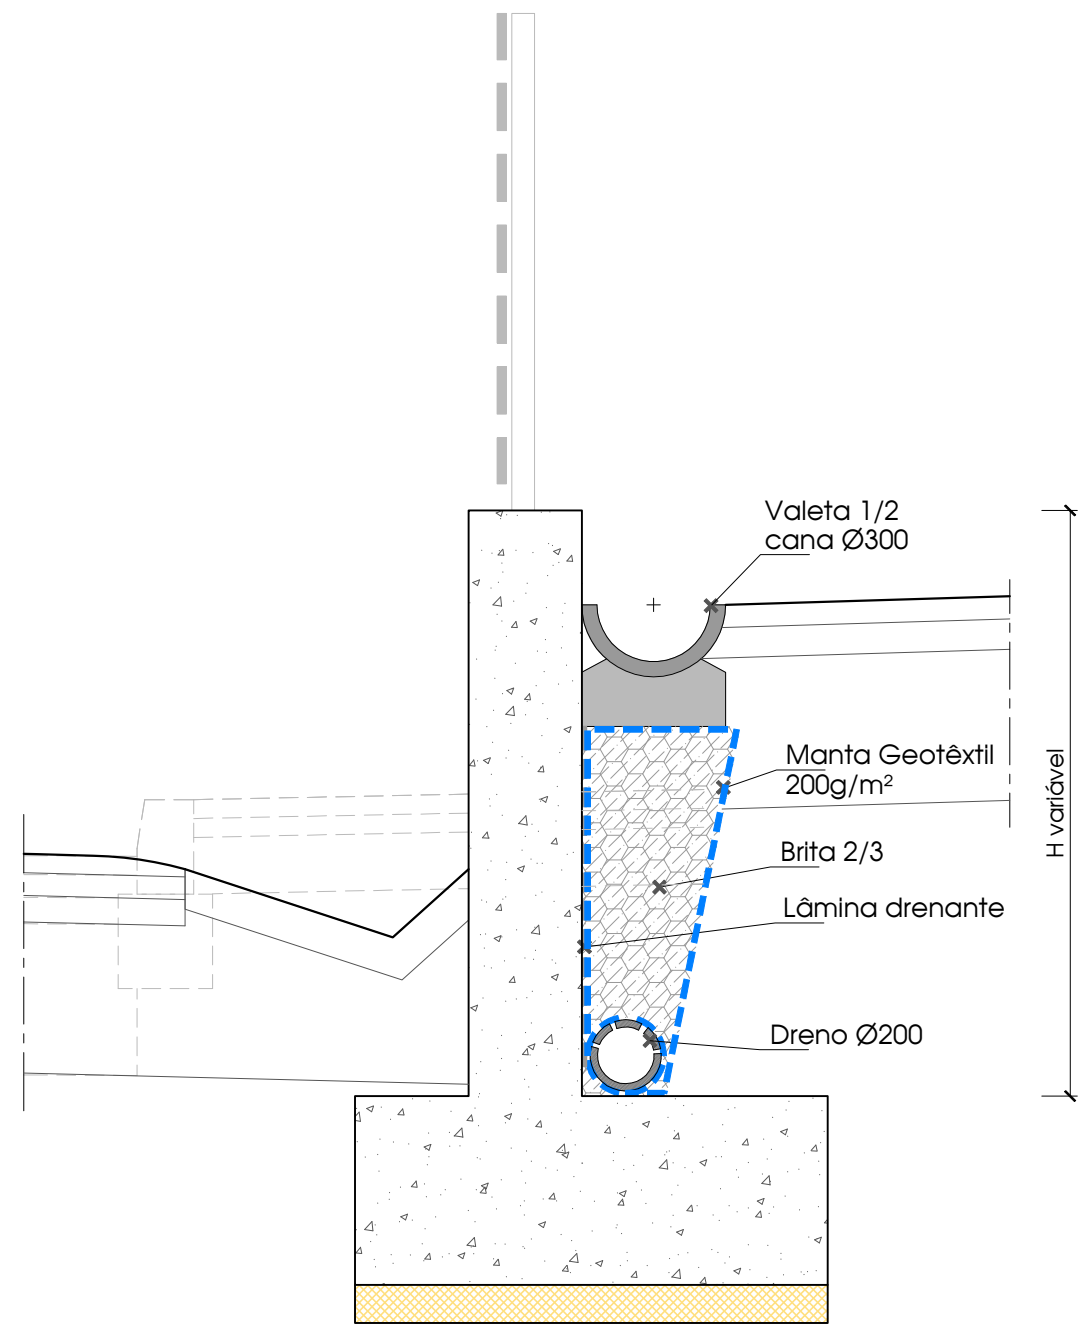

NOTA: OS ÓRGÃOS DE DRENAGEM SÃO INDICATIVOS, DEVENDO SER AJUSTADOS AO MURO EFETIVAMENTE CONSTRUÍDO, EM CONSONÂNCIA COM O ESQUEMA DE DRENAGEM DA REDE PLUVIAL.

Drenagem dos Muros de Suporte esc.:1/20