[Assinatura Qualificada] Gonçalo Nuno Bértolo Gordalina Lopes

Assinado de forma digital por [Assinatura Qualificada] Gonçalo Nuno Bértolo Gordalina Lopes
DN: c=PT, o=Município de Leiria, ou=Certificado para pessoa singular - Assinatura Qualificada, title=Presidente da Câmara Municipal de Leiria - Informação confirmada pela Entidade de Certificação apenas na data de emissão e que não foi confirmada posteriormente a essa data, sn=Bértolo Gordalina Lopes, givenName=Gonçalo Nuno, serialNumber=IDCPT-10501747, cn=[Assinatura Qualificada] Gonçalo Nuno Bértolo Gordalina Lopes
Dados: 2021.08.20 14:22:58 +01'00'

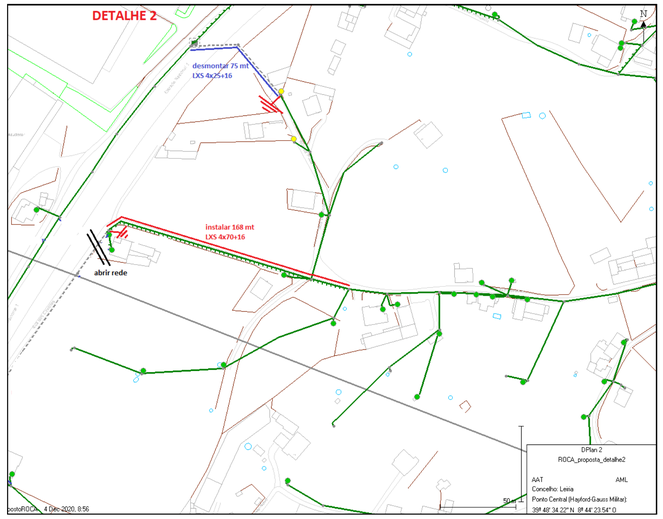

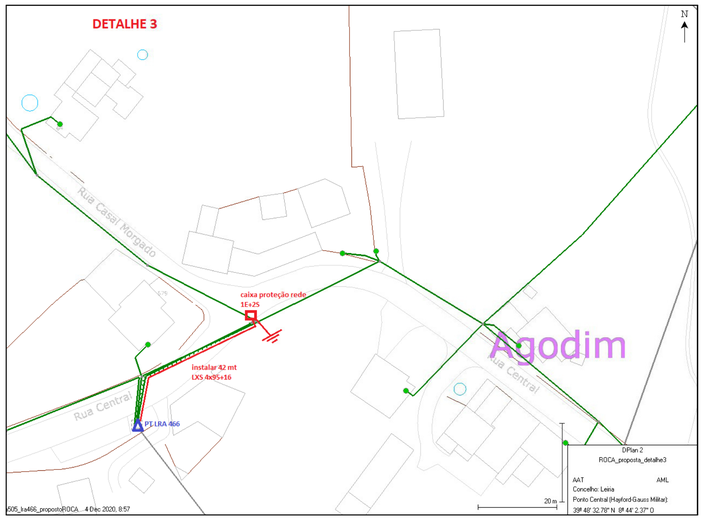

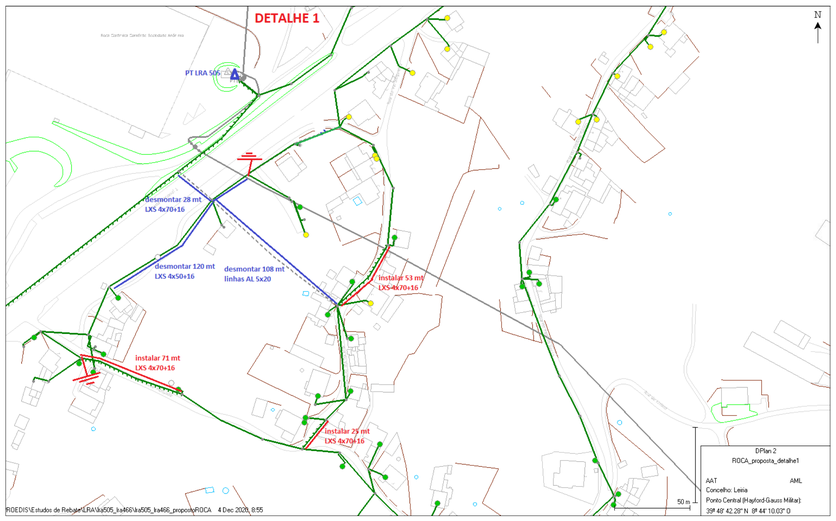

Legenda

- Posto de Transformação
- Poste de Betão normalizado, a retirar
- Poste de Betão normalizado, a manter
- Poste de Betão normalizado, a instalar
- Luminária do tipo viária, instalada em poste de betão, a retirar
- Traçado aéreo em cabo LXS ou subterrâneo LSVAV, a manter
- Traçado aéreo em cabo LXS ou subterrâneo LSVAV, a manter
- Traçado aéreo em cabo LXS ou subterrâneo LSVAV, a instalar
- Caixa de chegada aérea com proteção, a retirar
- Caixa de chegada aérea com proteção, a instalar
- Ligação da rede aérea à terra, a manter
- Ligação da rede aérea à terra, a instalar

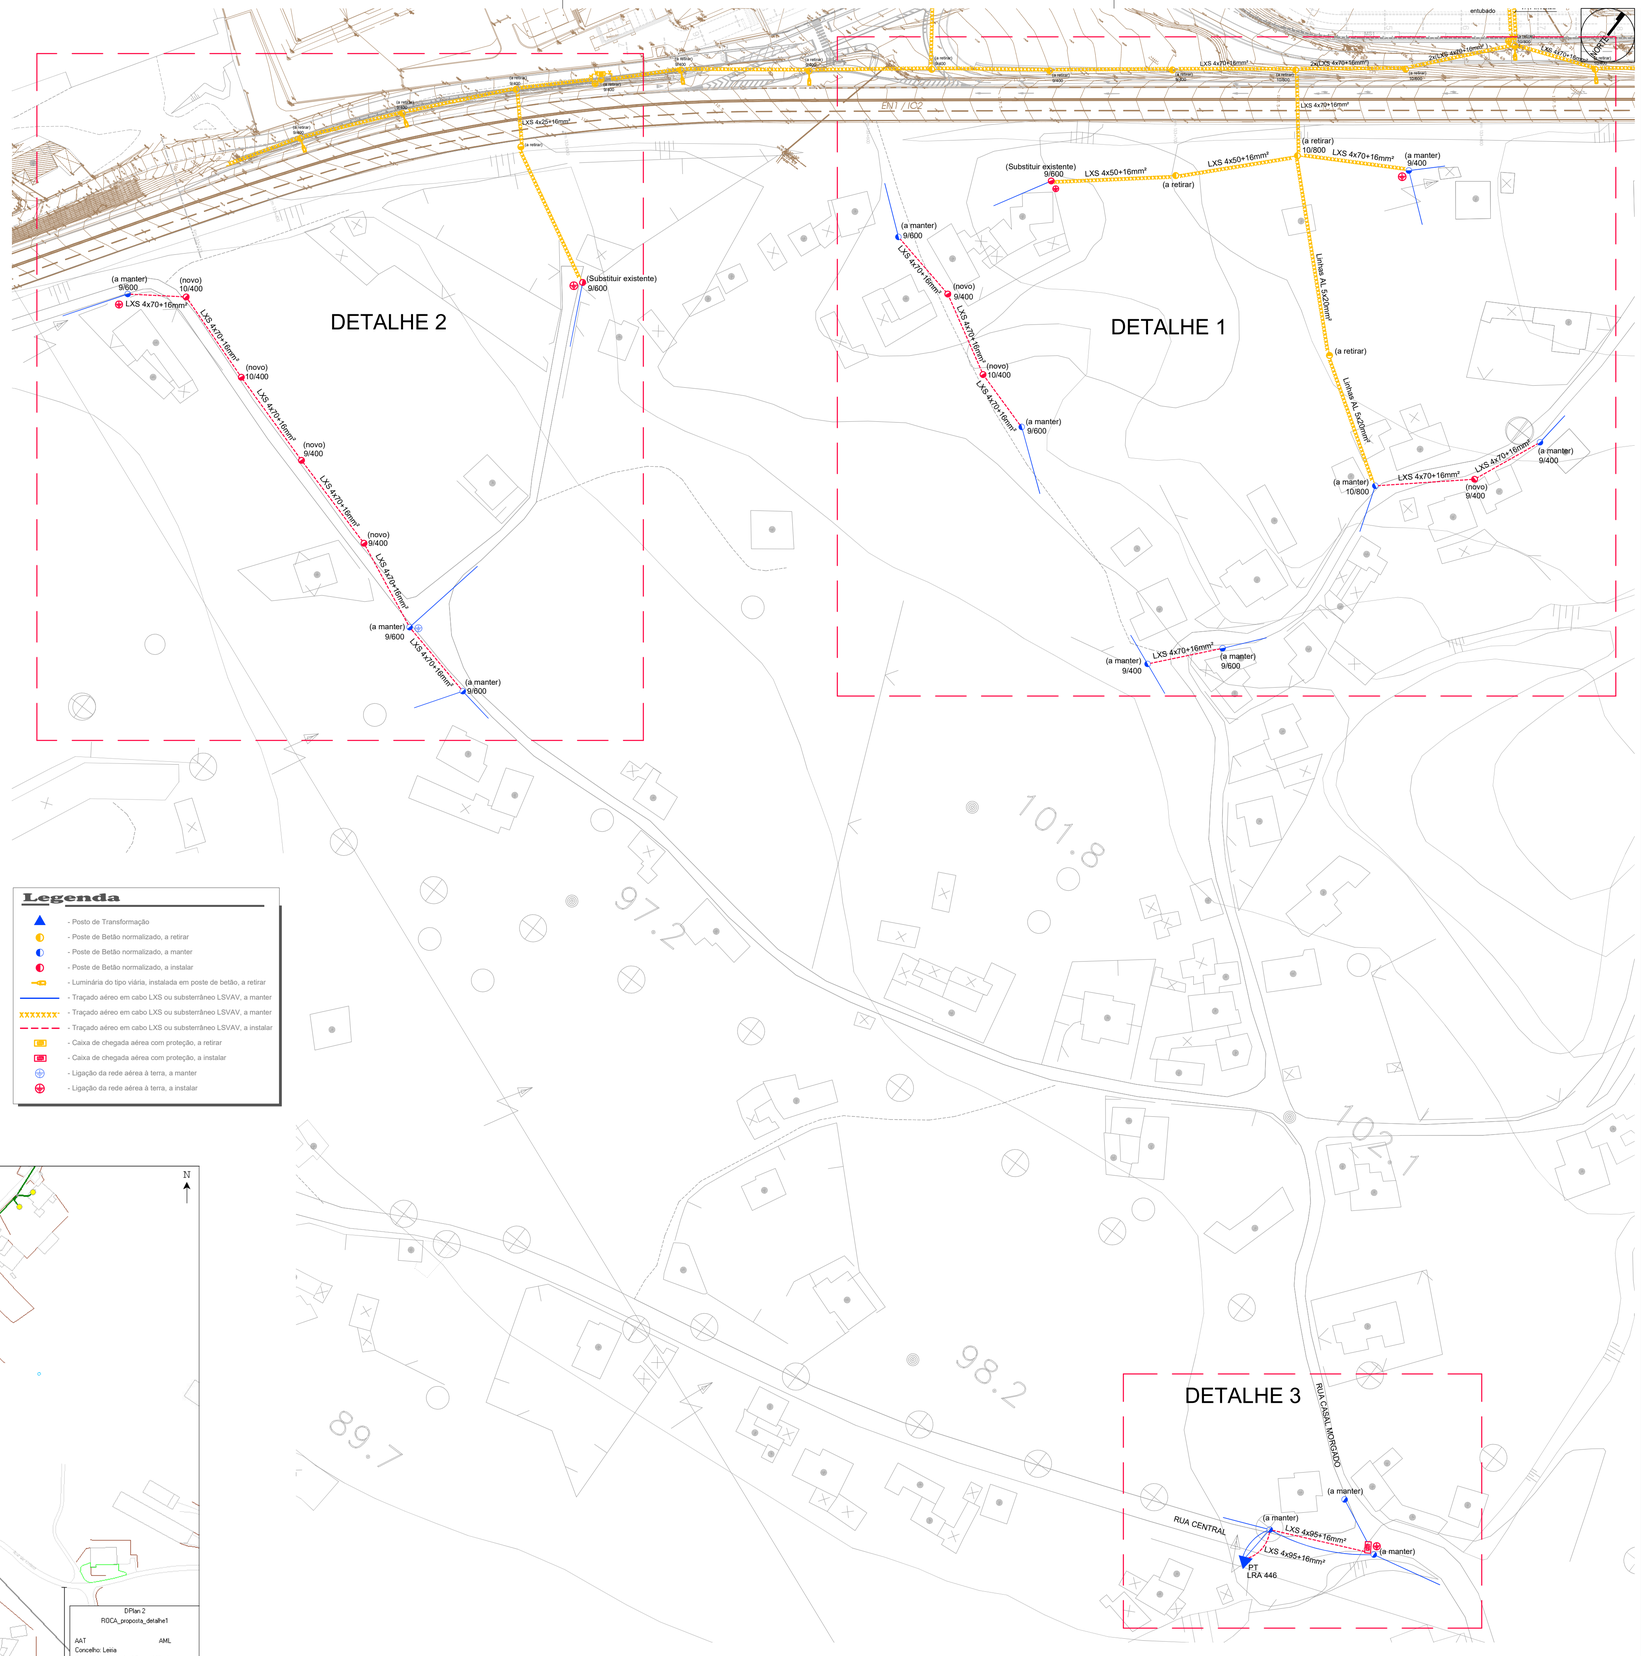

promotor: Município de Leiria	projecto: CAMINHO PARALELO À EN1/IC2 ENTRE O Km 133+373 E O Km 133+895	projectista	Julho 2021 (data)	29 - Dez 2020 (substitui)	A666 (processo)	Requalificação Viária — Ponte da Madalena (obra / local)	CSA CARLOS SERRANO & ASSOCIADOS — R. Comissão Iniciativa 2A Esc. 412 torre Brasil 2410-098 Leiria — www.csa-e.pt csa@csa-e.pt +351244814138	aquavia ENGENHARIA DE ESTUDOS E PROJECTOS DE OBRAS, Lda. — tel. 244 822 805 fax. 244 834 044 e-mail: aquavia@aapo.pt 2410-121 LEIRIA	INFRAESTRUTURAS ELÉTRICAS - Rede de baixa tensão aérea - Remodelação da rede existente (designação)	29a (desenho)
		João Cunha (desenhou)		substituído	s/esc 1/500 (escala)					

A666_27a-33a_Elect._CTR_2021_v3.dwg
2021-07-07