



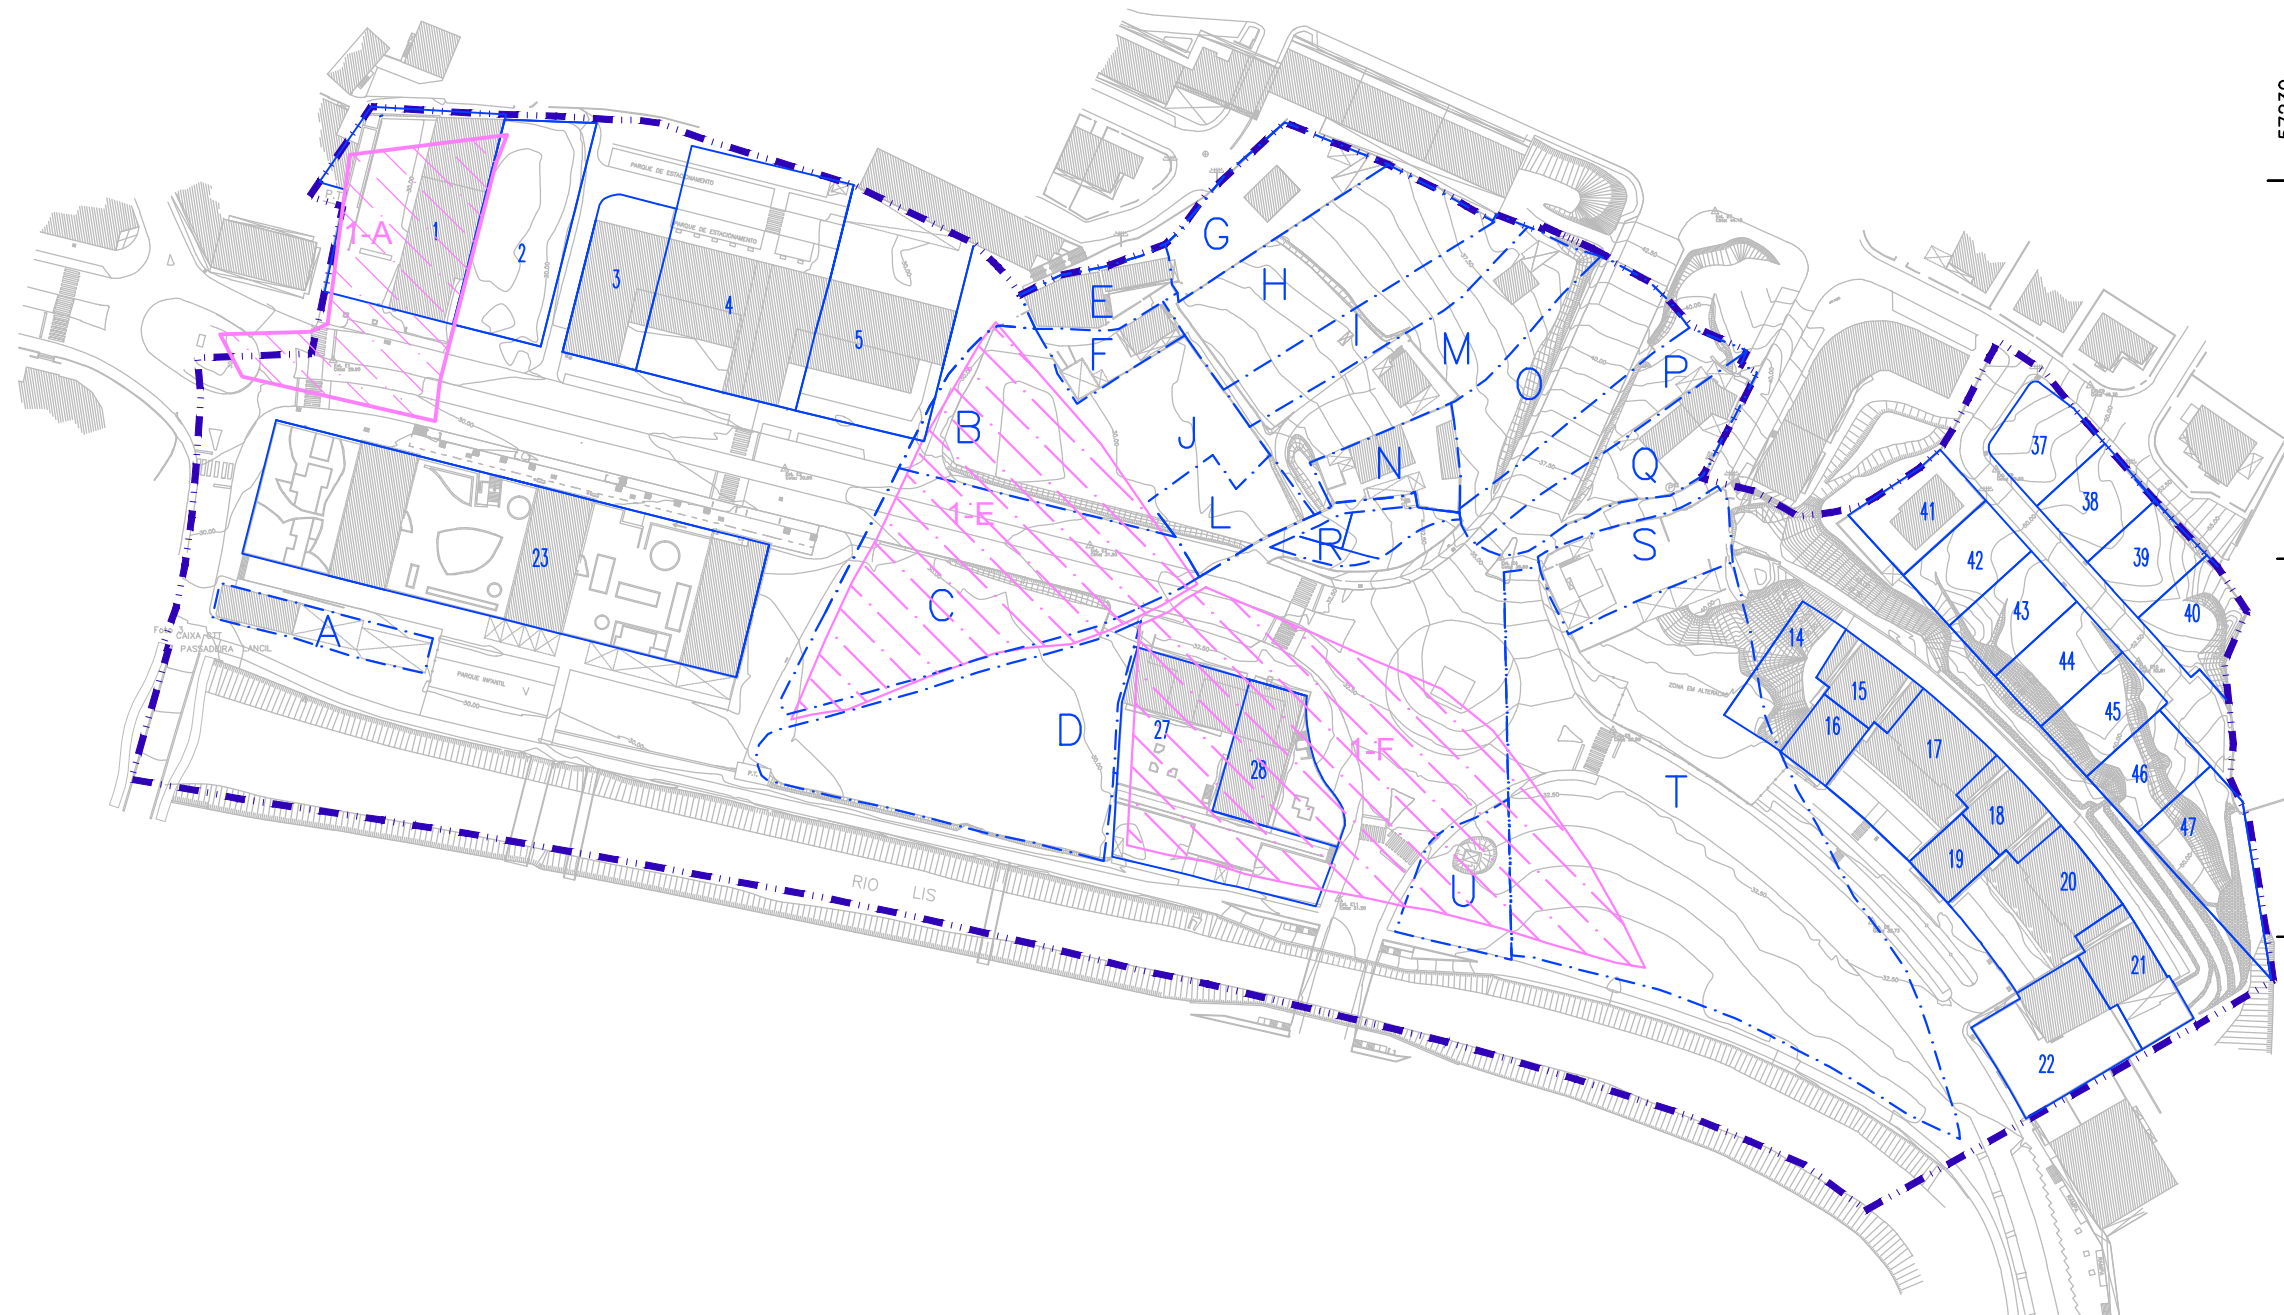

LEGENDA

- Parcelas do AH Vale do Lis a excluir no âmbito do PP
- Limite da zona de intervenção do PP "Arrabalde da Ponte"
- CMLeiria cadastro urbano

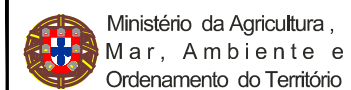

DGADR
Direcção-Geral de Agricultura e Desenvolvimento Rural

Direcção de Serviços de Hidráulica e Engenharia Agro-Rural

Projectou:	BP/AC/PB
Desenhou:	PB
Ficheiro:	2011-10-26_AHVL_PPARRAB.dwg

APROVEITAMENTO HIDROAGRÍCOLA DO VALE DO LIS

LOCALIZAÇÃO DAS PARCELAS A EXCLUIR DO APROVEITAMENTO NO ÂMBITO DO PLANO DE PORMENOR DO ARRABALDE DA PONTE
(Base cartográfica: topografia e cadastro urbano da C. M. Leiria)

Escala:	Data:	Desenho:	Folha:	Des. nº
1:2000	25-10-2011	LIS-LOC-992-0	1/1	002