




Perfil 1.1'

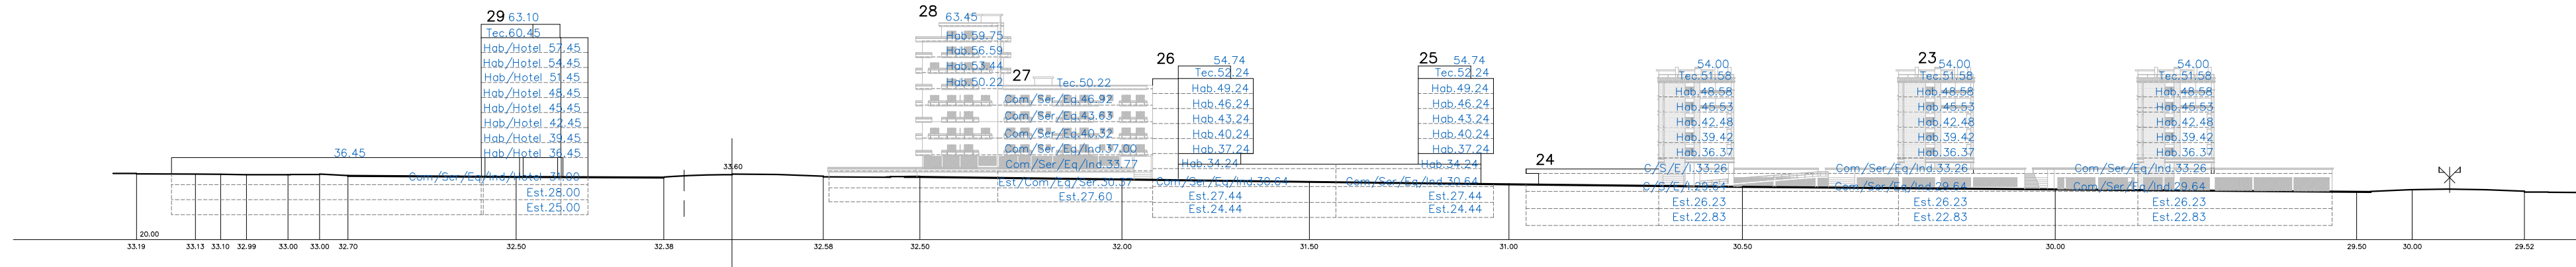


Perfil 2.2'

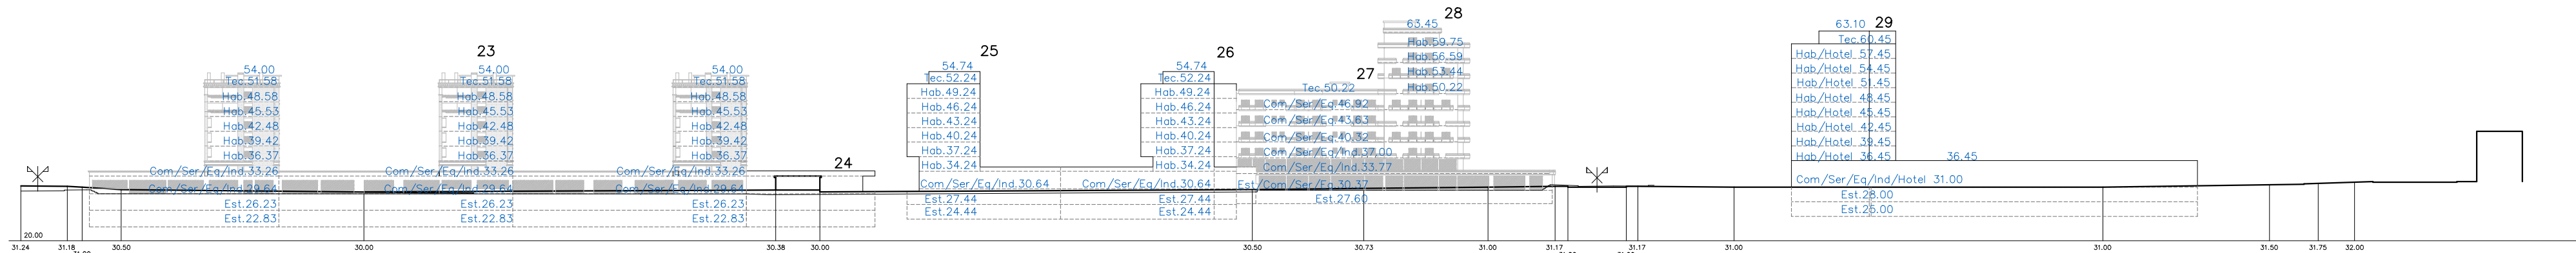

Perfil 3.3'

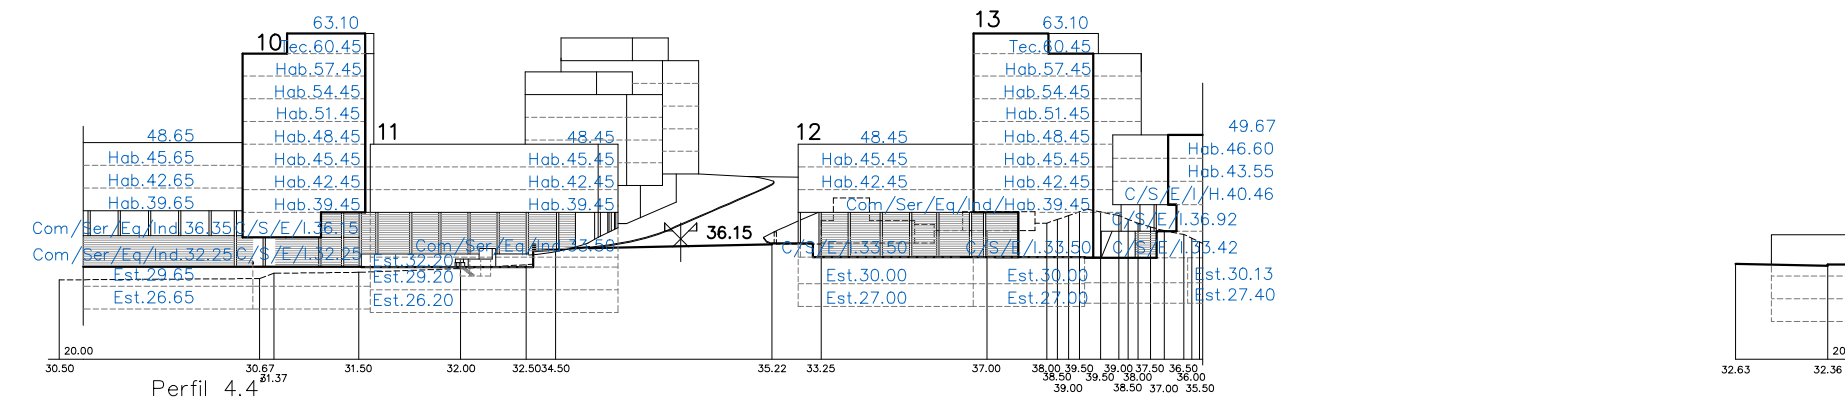

Perfil 4.4'

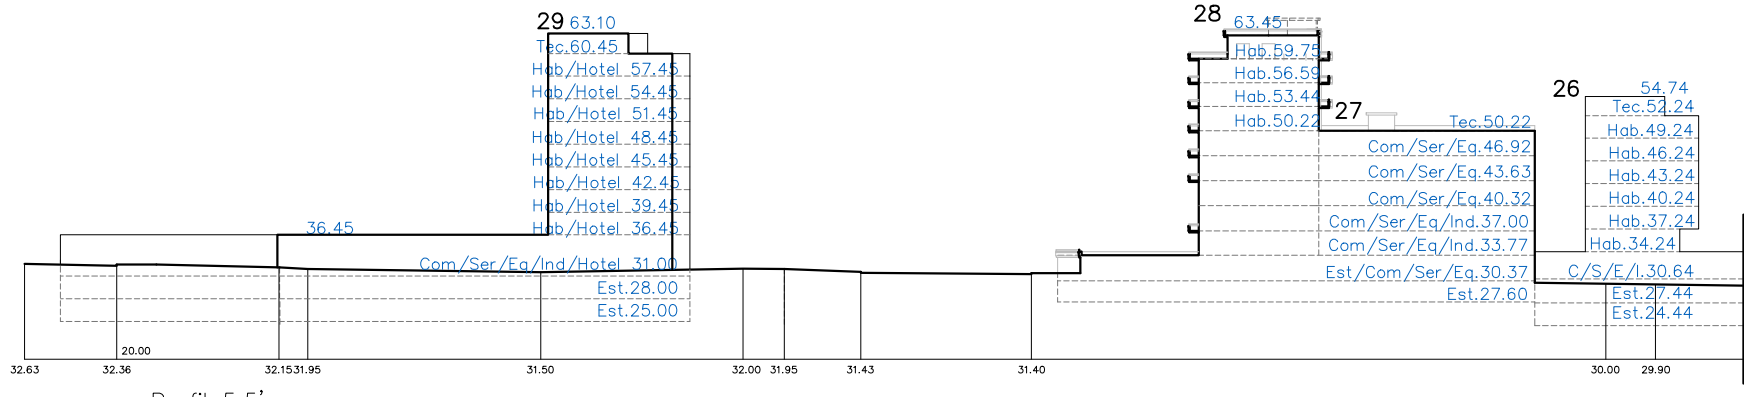

Perfil 5.5'

LEGENDA

-  - Indicação de eixo de via
-  - Cota de piso
-  - Cota de terreno proposto
-  - Número de piso

CÂMARA MUNICIPAL DE LEIRIA				
DPGU . DIPOET				
DEPARTAMENTO DE PLANEAMENTO E GESTÃO URBANÍSTICA				
DIVISÃO DE PLANEAMENTO, ORDENAMENTO E ESTRATÉGIA TERRITORIAL				
Autor / Autores do Projecto	Projectado	Desenhado	Verificado	Aprovado
	Novembro, 2011			
Projecto				Escala
PLANO DE PORMENOR DO ARRABALDE DA PONTE				1:1000
Peça				Data
Desenhada				2021/04/21
Revisão				
PERFIS COMPLEMENTARES À PLANTA DE IMPLANTAÇÃO [1.1' A 5.5']				R02
Disciplina	ARQUITECTURA	Localização	UNIÃO DAS FREGUESIAS DE MARRAZES E BAROSA	
Documento	PPAP.ARQ.PB.CT.017.02	Ficheiro	PPAP.ARQ.PB.CT.017.02.dwg versão AUTOCAD 2007	
				Desenho n.º
				017