
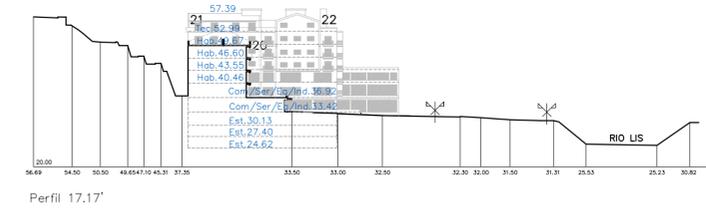
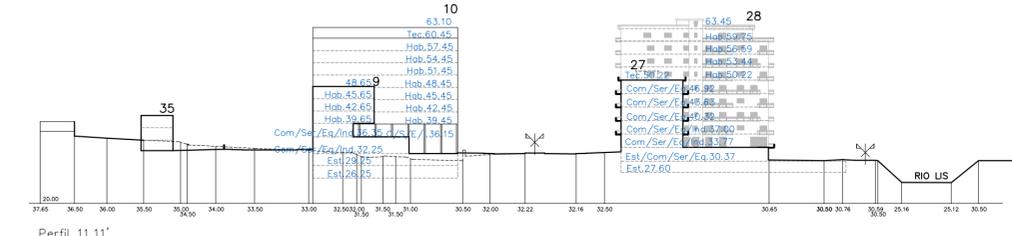
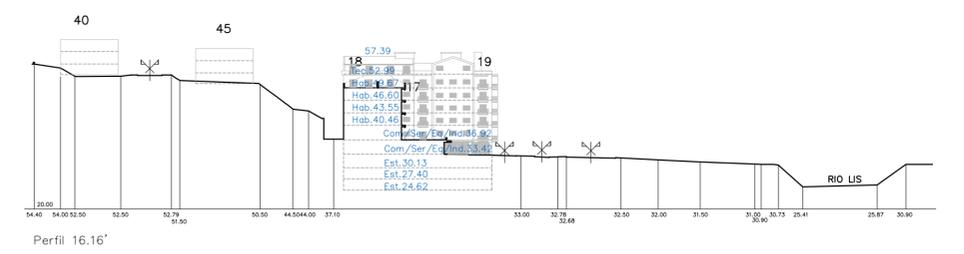


- LEGENDA**
- Indicação de eixo de via
 - Cota de piso
 - Cota de terreno proposto
 - 1 - Número de piso

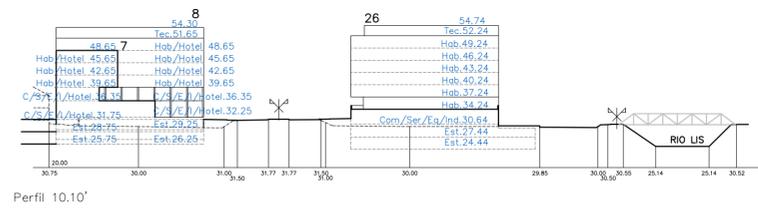

CÂMARA MUNICIPAL DE LEIRIA

DPGU . DIPOET
DEPARTAMENTO DE PLANEAMENTO E GESTÃO URBANÍSTICA
DIVISÃO DE PLANEAMENTO, ORDENAMENTO E ESTRATÉGIA TERRITORIAL

Autor / Autores do Projecto	Projectado Novembro, 2011	Desenhado	Verificado	Aprovado
Projecto	PLANO DE PORMENOR DO ARRABALDE DA PONTE			Escala 1:1000
Peça Desenhada	PERFIS COMPLEMENTARES À PLANTA DE IMPLANTAÇÃO [6.6' A 19.19']			Data 2021/04/21
Disciplina	ARQUITECTURA	Localização	UNIÃO DAS FREGUESIAS DE MARRAZES E BAROSA	
Documento	PPAP.ARQ.PB.CT.018.02	Ficheiro	PPAP.ARQ.PB.CT.018.02.dwg versão AUTOCAD 2007	Desenho n.º 018

Revisão
R02