A-A'

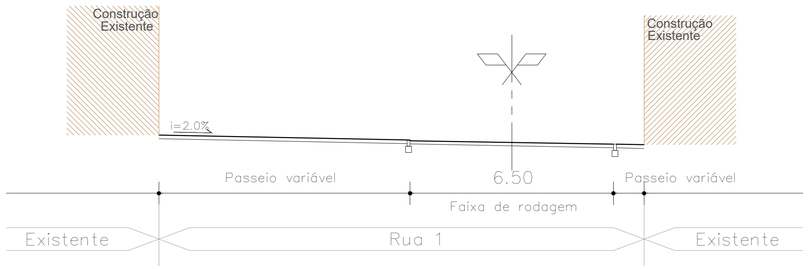

B-B'

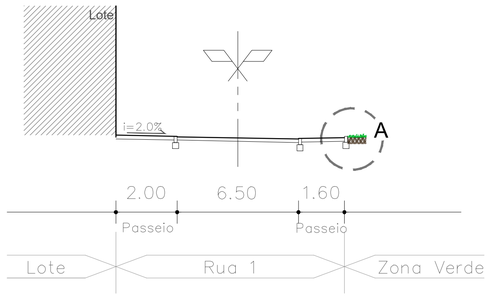

C-C'

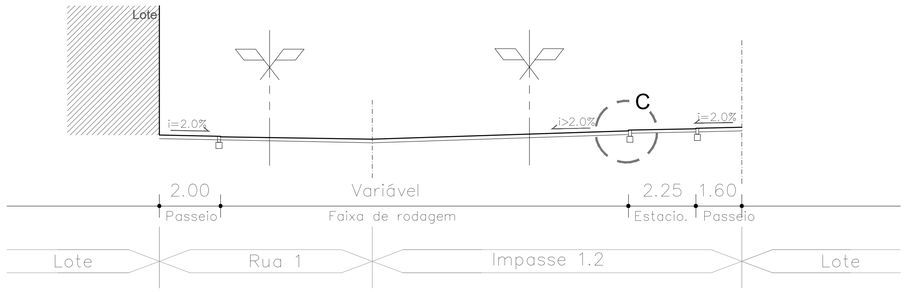

G-G'

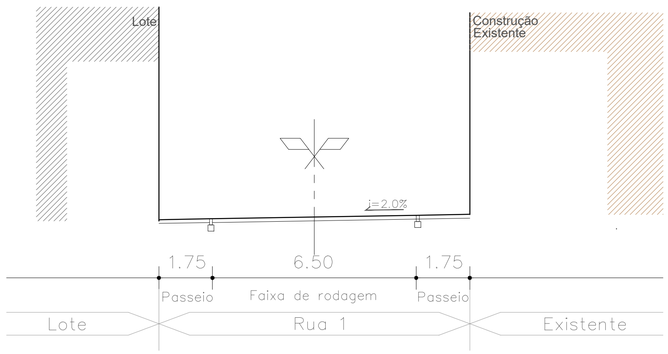

D-D'

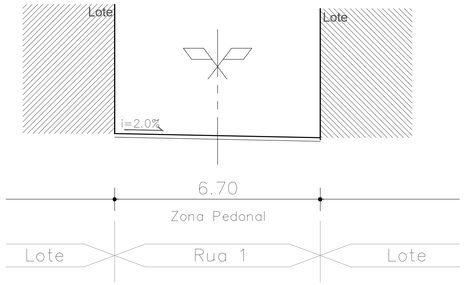

E-E'

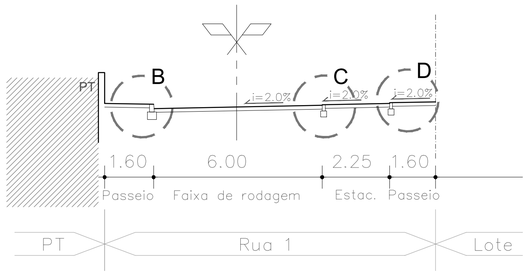

F-F'

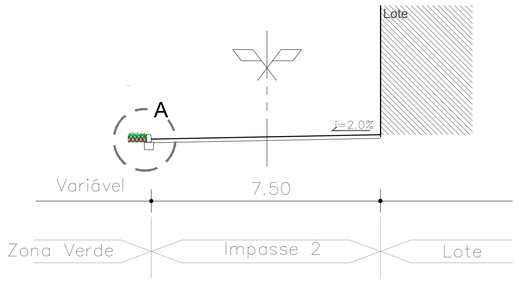

Pormenor A

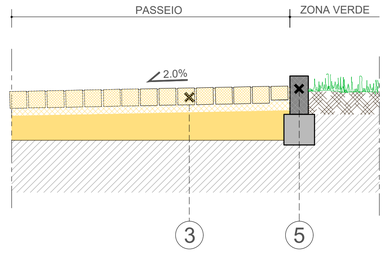

Pormenor B

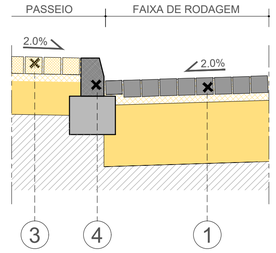

Pormenor C

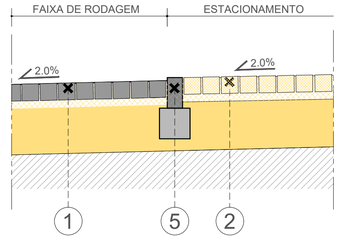

Pormenor D

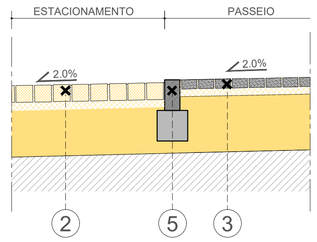

Legenda

1 - Calçada grossa de granito Alpalhão
2 - Calçada grossa de calcário branco
3 - Calçada miúda de calcário branco
4 - Lancil de betão
5 - Guia de betão

Perfis Transversais Tipo Esc.: 1/100

Pormenores Esc.: 1/20

CÂMARA MUNICIPAL DE LEIRIA

DPGU . DIPOET

DEPARTAMENTO DE PLANEAMENTO E GESTÃO URBANÍSTICA
DIVISÃO DE PLANEAMENTO, ORDENAMENTO E ESTRATÉGIA TERRITORIAL

Autor / Autores do Projecto	Projectado	Desenhado	Verificado	Aprovado
	Outubro . 2011			

Projecto: PLANO DE PORMENOR DO ARRABALDE DA PONTE

Escala: 1:100 ; 1:20

Data: 2021/04/21

Peça Desenhada: PROPOSTA
PERFIS TRANSVERSAIS TIPO E PORMENORES

Revisão: R03

Disciplina: REDE VIÁRIA

Localização: UNIÃO DAS FREGUESIAS DE MARRAZES E BAROSA

Desenho n.º: RV 004

Documento: PPAP.ARR.PB.CT.004.03

Ficheiro: PPAP.ARR.PB.CT.004.03.dwg | versão AUTOCAD 2007