
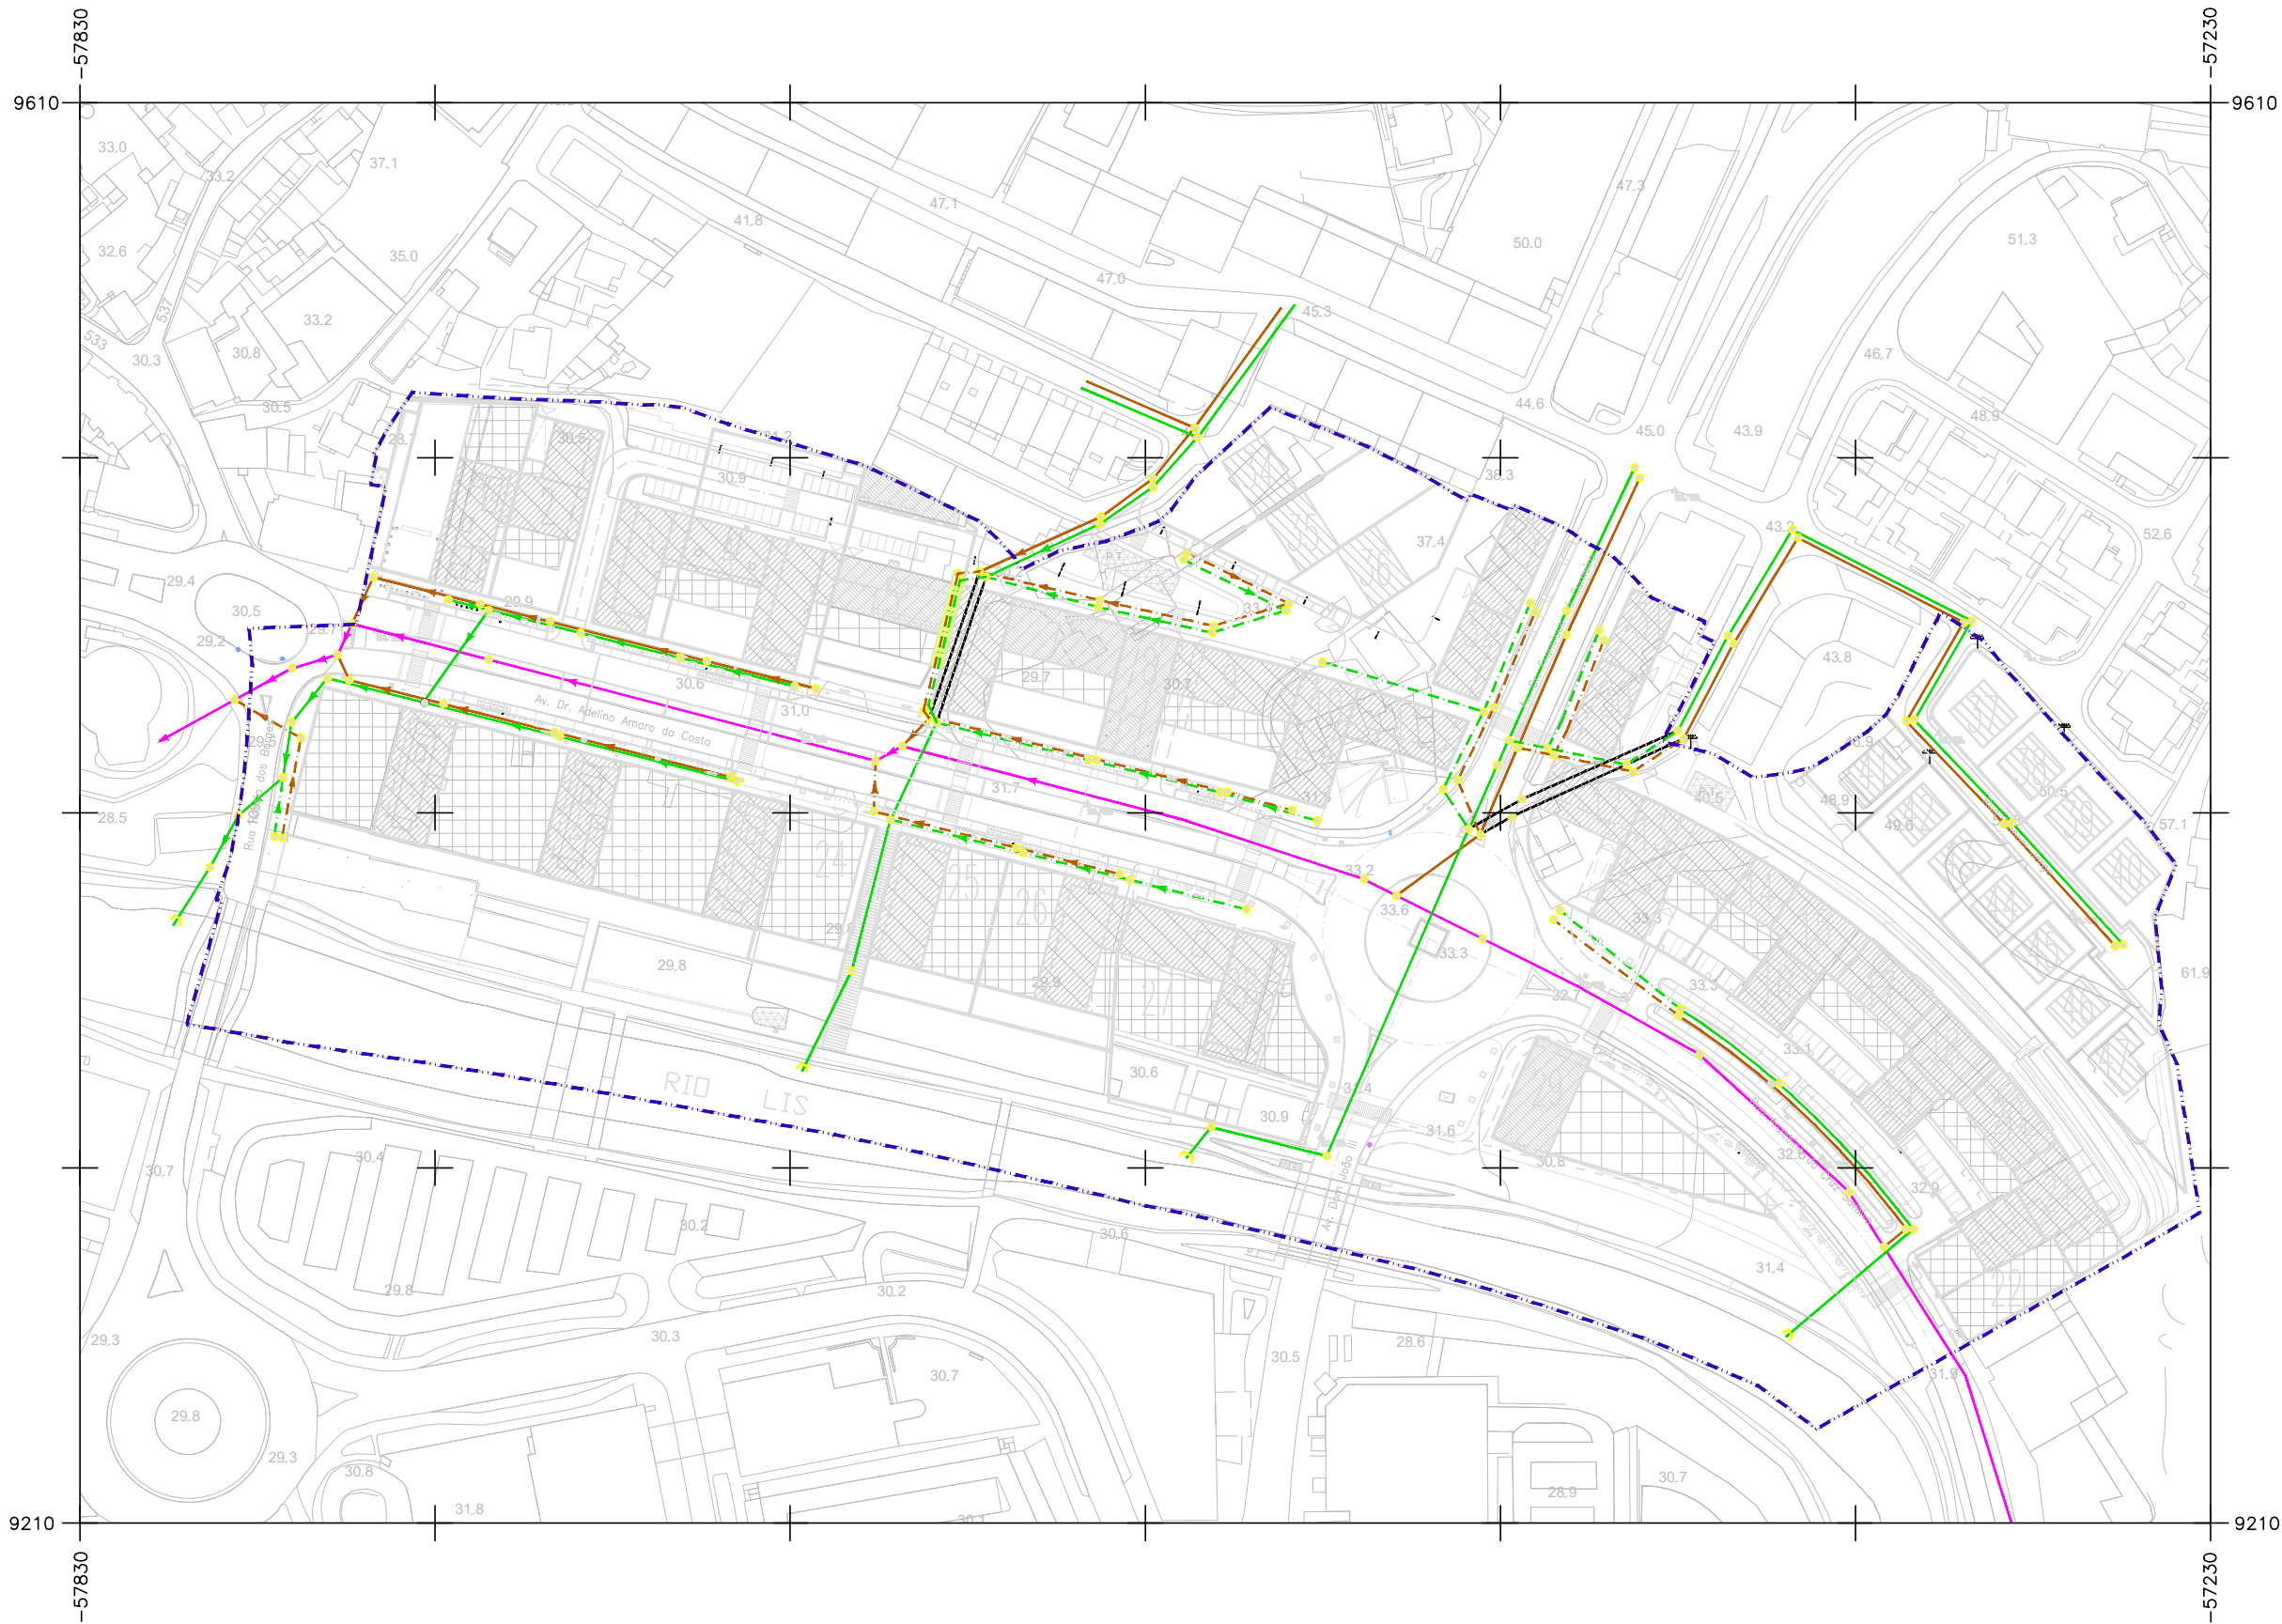


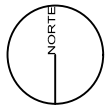

LEGENDA

- Rede de Drenagem — Emissário
- Rede de Drenagem a Eliminar
- Rede de Drenagem a Propor
- Rede de Drenagem a Propor sob lote 5 em galeria técnica acessível, a definir em projeto de execução
- Rede de Águas residuais existente
- Rede de Águas Pluviais existente
- Limite do plano de pormenor

A drenagem dos efluentes domésticos, será para o emissário, conforme peças desenhadas, tendo como destino final a ETAR Norte, localizada no Coimbrão.

Cartografia Entidade Proprietária: CIMRL - Comunidade Intermunicipal da Região de Leiria e Câmara Municipal de Leiria
Entidade Produtora: Geoglobal – Sistemas de Informação Geográfica Lda.
Data de edição: 2014
Data de voo: 2013
Completagem de campo: 2014
Nº de homologação e entidade responsável: Homologada pela Direção Geral do Território com o número de homologação 637 de 10/03/2020
Sistema de Referência Planimétrico: PT-TM06/ETRS89
Sistema de Referência Altimétrico: Datum Cascais 1938
Exactidão Posicional: Planimétrica - Erro Médio Quadrático ≤ 0.30 m e Altimétrica - Erro Médio Quadrático ≤ 0.45 m
Exactidão Temática: Superior ou Igual a 95% do total da amostra para omissões/comissões
Precisão Posicional Nominal das Saídas Gráficas: 0.854 m

CÂMARA MUNICIPAL DE LEIRIA

DPGU . DIPOET

DEPARTAMENTO DE PLANEAMENTO E GESTÃO URBANÍSTICA
DIVISÃO DE PLANEAMENTO, ORDENAMENTO E ESTRATÉGIA TERRITORIAL

Autor / Autores do Projecto	Projectado Margo . 2011	Desenhado	Verificado	Aprovado
Projecto				Escala 1:2000
PLANO DE PORMENOR DO ARRABALDE DA PONTE				Data 2021/04/21
Peça Desenhada				Revisão
EXISTENTE / ALTERAÇÕES				R03
Disciplina R. D. DOMÉSTICAS E PLUVIAIS	Localização UNIÃO DAS FREGUESIAS DE MARRAZES E BAROSA	Desenho n.º		
Documento PPAP.RDA.PB.PL.001.03	Ficheiro PPAP.RDA.PB.PL.001.03.dwg versão AUTOCAD 2007	RDA		

001