
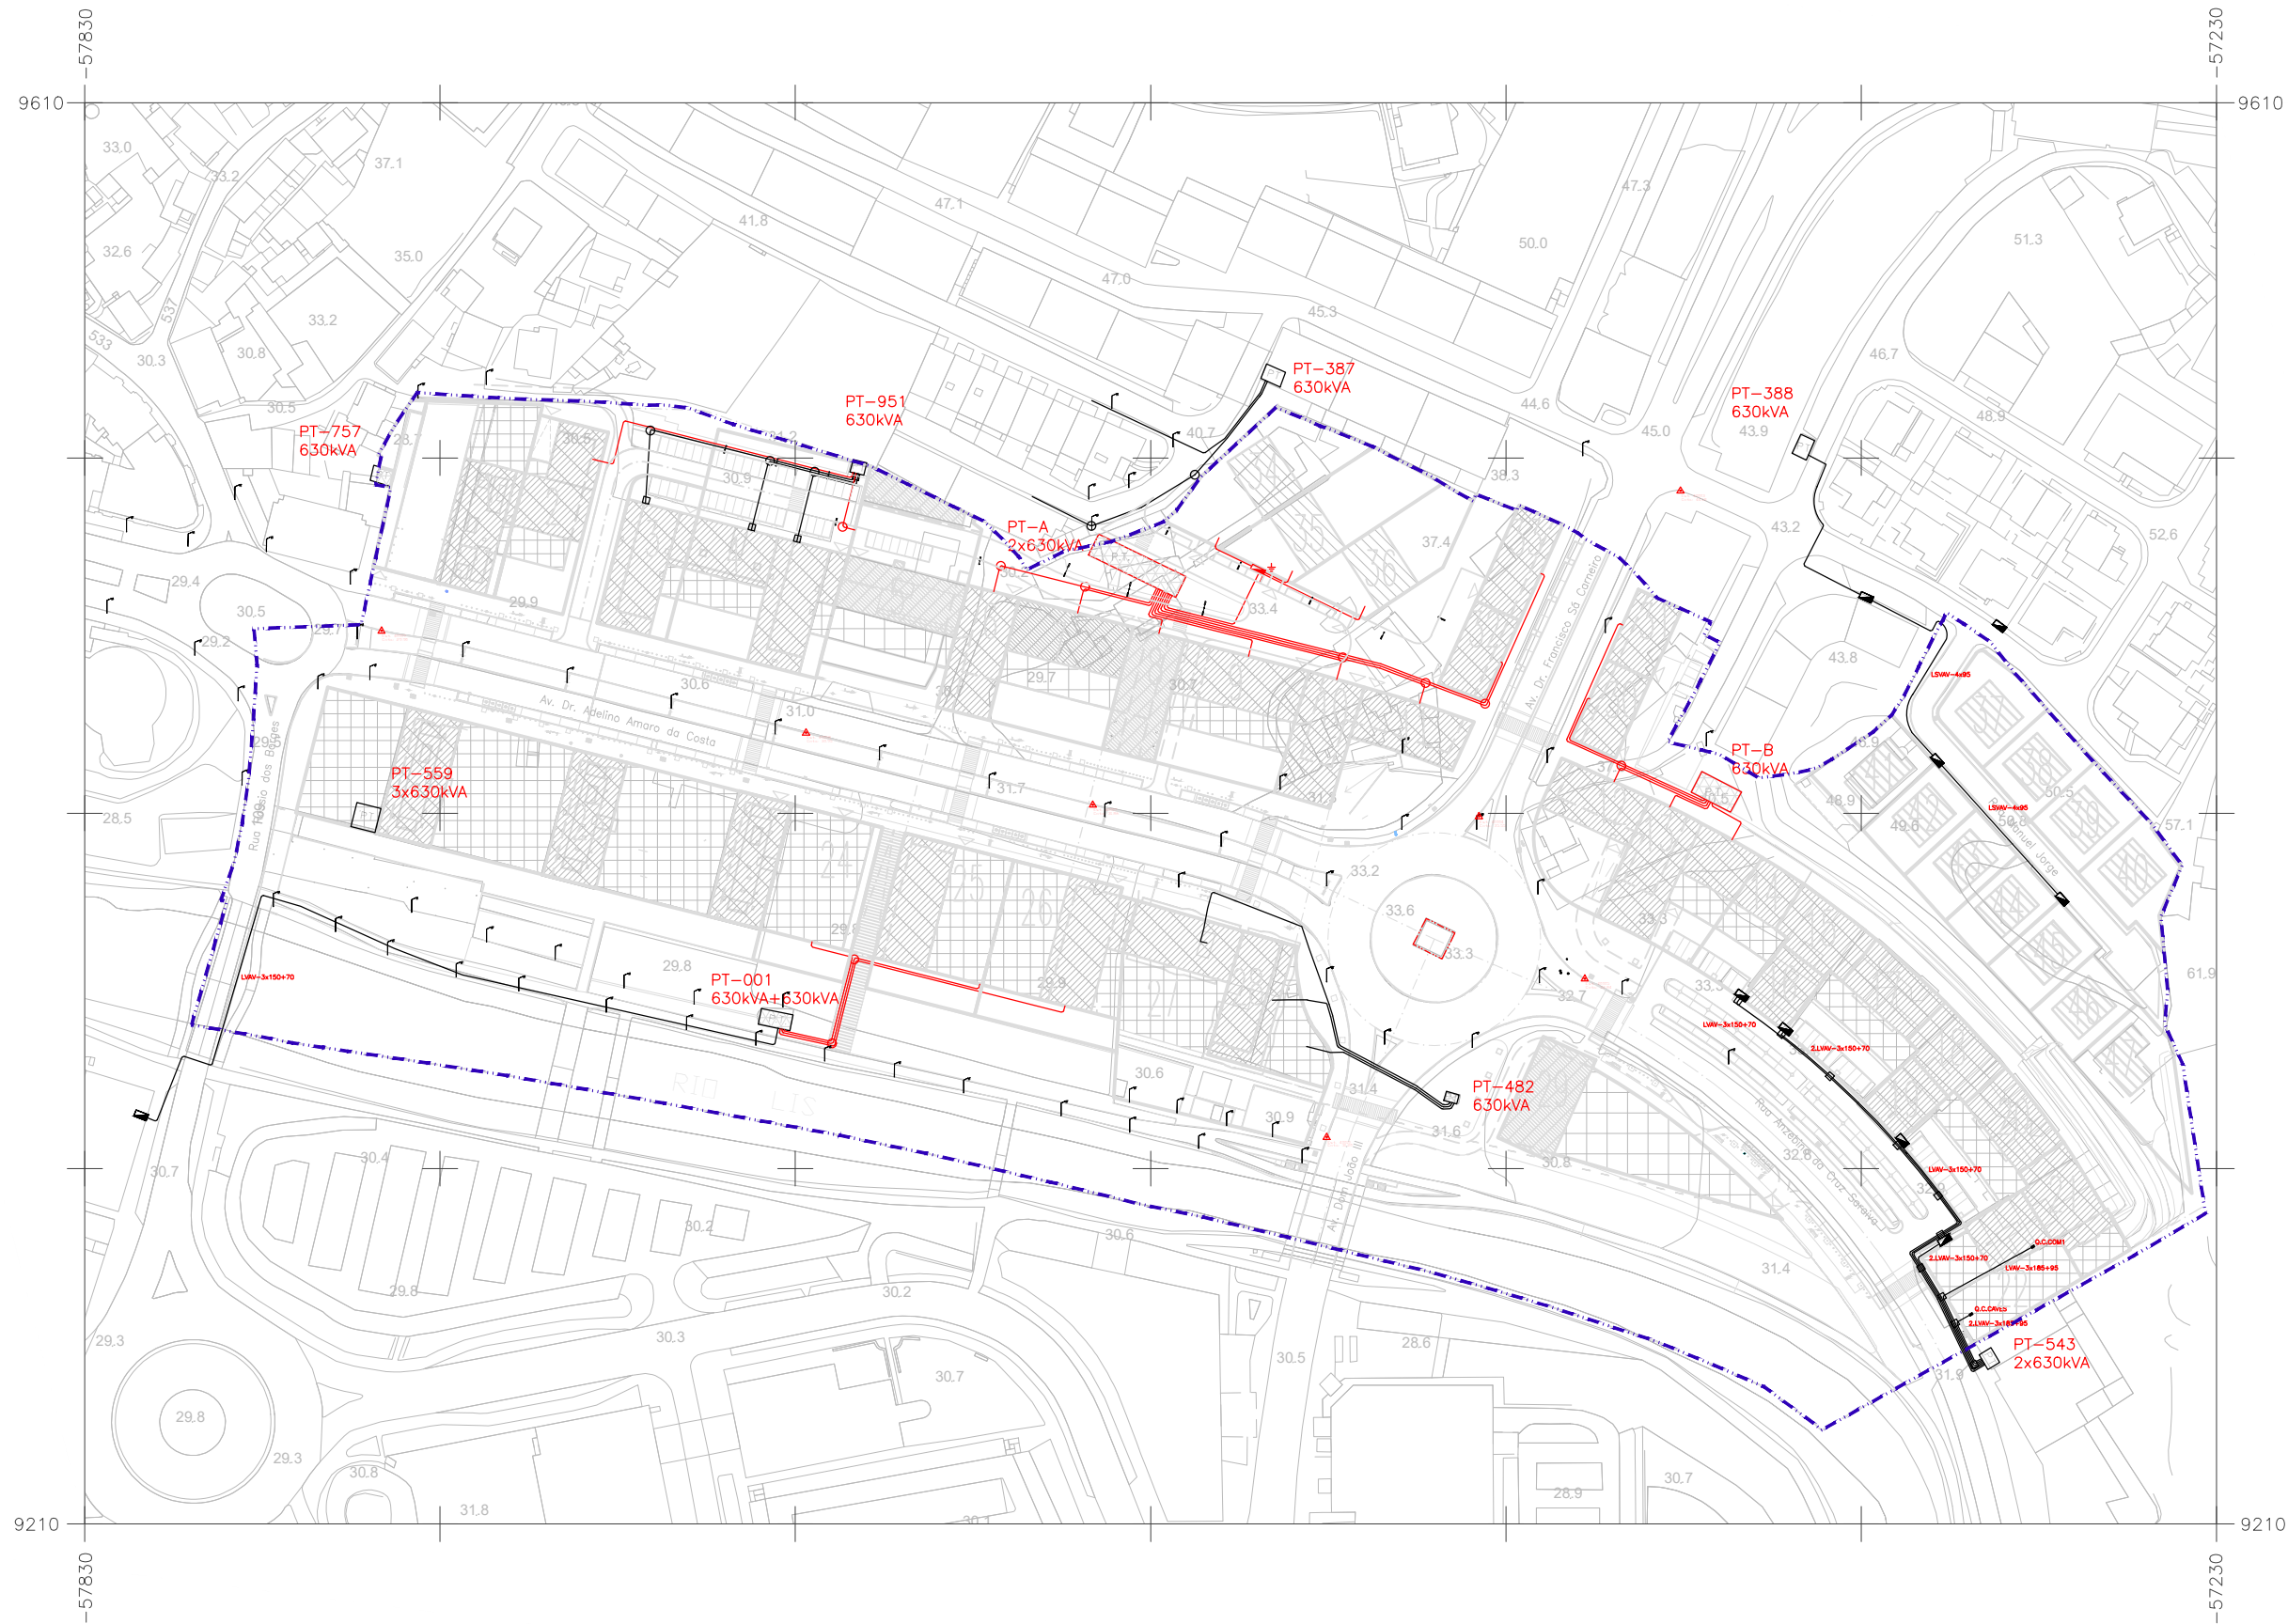


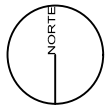

SIMBOLOGIA

- APOIO DA REDE AÉREA DE DISTRIBUIÇÃO EM BAIXA TENSÃO, EXISTENTE
 - ▣ ARMÁRIO DE DISTRIBUIÇÃO URBANA DE POLIESTER LIGADO À TERRA, EXISTENTE
 - CÂMARA DE VISITA 0,80x1,00x1,00m, EXISTENTE
 - CÂMARA DE VISITA TRONCO-CÔNICA Ø1,45 x1,50 m, EXISTENTE
 - ⊕ LIGAÇÃO À TERRA
 - REDE SUBTERRÂNEA DE BAIXA TENSÃO EM CABO LSVAV OU LVAV ENTERRADO EM VALA, EXISTENTE.
 - ▣ ARMÁRIO DE DISTRIBUIÇÃO URBANA DE POLIESTER LIGADO À TERRA, A INSTALAR
 - CÂMARA DE VISITA 0,80x1,00x1,00m, A INSTALAR
 - CÂMARA DE VISITA TRONCO-CÔNICA Ø1,45 x1,50 m, A INSTALAR
 - ⊕ LIGAÇÃO À TERRA, A INSTALAR
 - REDE SUBTERRÂNEA DE BAIXA TENSÃO EM CABO LSVAV OU LVAV ENTERRADO EM VALA, AINSTALAR.
- NOTA: AS INFRAESTRUTURAS ELÉCTRICAS A EXECUTAR SOBRE O TECTO DA CAVE DO LOTE 5, SÃO INSTALADAS EM CALHA TÉCNICA DE DIMENSÕES A DEFINIR EM PROJETO DE EXECUÇÃO

Cartografia Entidade Proprietária: CIMRL - Comunidade Intermunicipal da Região de Leiria e Câmara Municipal de Leiria
Entidade Produtora: Geoglobal – Sistemas de Informação Geográfica Lda.
Data de edição: 2014
Data de voo: 2013
Completagem de campo: 2014
Nº de homologação e entidade responsável: Homologada pela Direção Geral do Território com o número de homologação 637 de 10/03/2020
Sistema de Referência Planimétrico: PT-TM06/ETRS89
Sistema de Referência Altimétrico: Datum Cascais 1938
Exactidão Posicional: Planimétrica - Erro Médio Quadrático ≤ 0.30 m e Altimétrica - Erro Médio Quadrático ≤ 0.45 m
Exactidão Temática: Superior ou Igual a 95% do total da amostra para omissões/comissões
Precisão Posicional Nominal das Saídas Gráficas: 0.854 m

CÂMARA MUNICIPAL DE LEIRIA

DPGU . DIPOET

DEPARTAMENTO DE PLANEAMENTO E GESTÃO URBANÍSTICA
DIVISÃO DE PLANEAMENTO, ORDENAMENTO E ESTRATÉGIA TERRITORIAL

Autor / Autores do Projecto		Projectado Outubro . 2010	Desenhado	Verificado	Aprovado
Projecto					Escala 1:2000
PLANO DE PORMENOR DO ARRABALDE DA PONTE					Data 2021/04/21
Peça Desenhada PROPOSTA					Revisão
REDE DE BAIXA TENSÃO					R03
Disciplina REDE ELÉCTRICA E ILUMINAÇÃO	Localização UNIÃO DAS FREGUESIAS DE MARRAZES E BAROSA				Desenho n.º
Documento PPAP.RIL.PB.PL.005.03	Ficheiro PPAP.RIL.PB.PL.005.03.dwg versão AUTOCAD 2007				RIL

005