


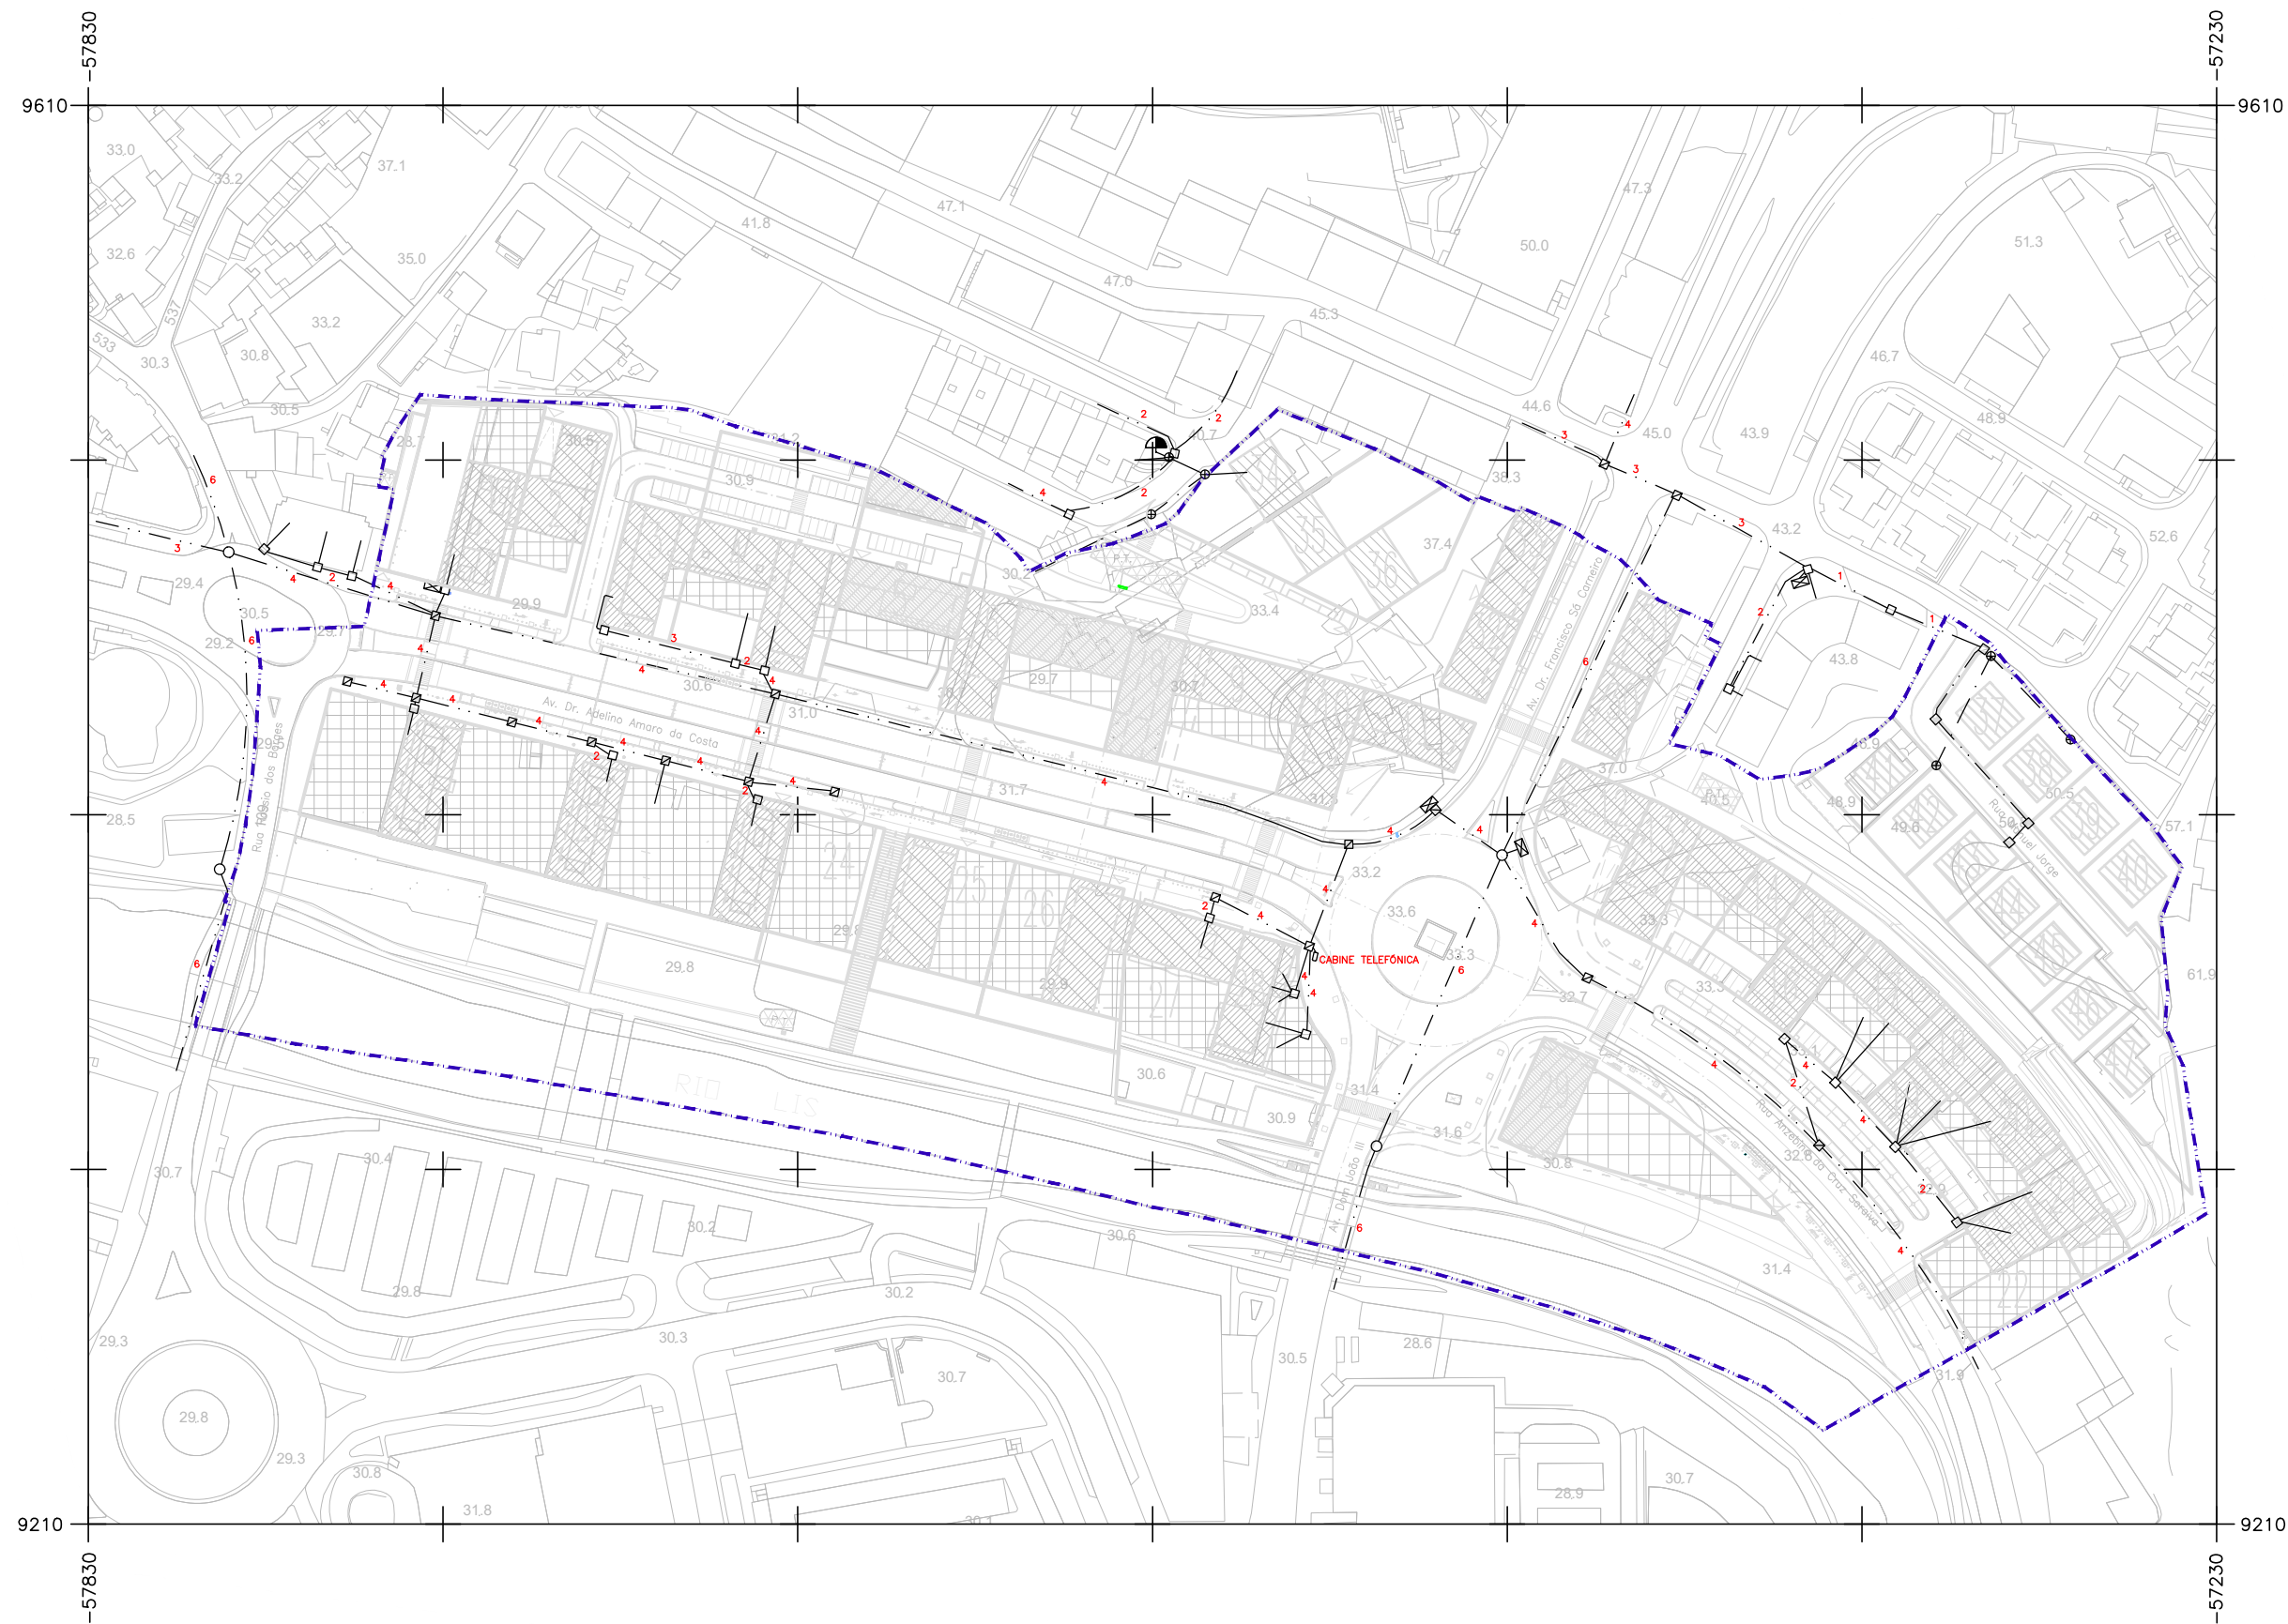

	TRAÇADO DE TELECOMUNICAÇÕES EM CABOS ENTERRADOS EM VALA.
	TRAÇADO AÉREO DE TELECOMUNICAÇÕES EM CABO SUPORTADO POR POSTES, A RETIRAR.
	TUBAGEM DE ENTRADA PARA INSTALAÇÃO
	APOIO DE TELECOMUNICAÇÕES EM MADEIRA, A RETIRAR.
	CÂMARA DE VISITA CVR1 – 0,60x0,75x1,00 m
	CÂMARA DE VISITA CVR2 – 0,75x1,20x1,00 m
	CÂMARA DE VISITA CVR3 – 0,75x1,50x1,75 m
	CÂMARA DE VISITA CVI – 1,20x1,80x1,90 m
	PONTO DE DISTRIBUIÇÃO PARA FIXAÇÃO MURAL.
	ARMÁRIO REPARTIDOR CLASSE II, ASSENTE EM PEDESTAL.

Cartografia	Entidade Proprietária: CIMRL - Comunidade Intermunicipal da Região de Leiria e Câmara Municipal de Leiria Entidade Produtora: Geoglobal – Sistemas de Informação Geográfica Lda. Data de edição: 2014 Data de voo: 2013 Completagem de campo: 2014 Nº de homologação e entidade responsável: Homologada pela Direção Geral do Território com o número de homologação 637 de 10/03/2020 Sistema de Referência Planimétrico: PT-TM06/ETRS89 Sistema de Referência Altimétrico: Datum Cascais 1938 Exactidão Posicional: Planimétrica - Erro Médio Quadrático ≤ 0.30 m e Altimétrica - Erro Médio Quadrático ≤ 0.45 m Exactidão Temática: Superior ou Igual a 95% do total da amostra para omissões/comissões Precisão Posicional Nominal das Saídas Gráficas: 0.854 m
--------------------	--

DPGU . DIPOET

DEPARTAMENTO DE PLANEAMENTO E GESTÃO URBANÍSTICA
DIVISÃO DE PLANEAMENTO, ORDENAMENTO E ESTRATÉGIA TERRITORIAL

Autor / Autores do Projecto		Projectado Outubro . 2010	Desenhado	Verificado	Aprovado
Projecto					Escala 1:2000
PLANO DE PORMENOR DO ARRABALDE DA PONTE					Data 2021/04/21
Peça Desenhada EXISTENTE					Revisão
REDE DE TUBAGENS PARA TELECOMUNICAÇÕES					R03
Disciplina REDE DE TELECOMUNICAÇÕES		Localização UNIÃO DAS FREGUESIAS DE MARRAZES E BAROSA			Desenho n.º
Documento PPAP.RTE.PB.PL.001.02		Ficheiro PPAP.RTE.PB.PL.001.03.dwg versão AUTOCAD 2007			RTE 001

001