
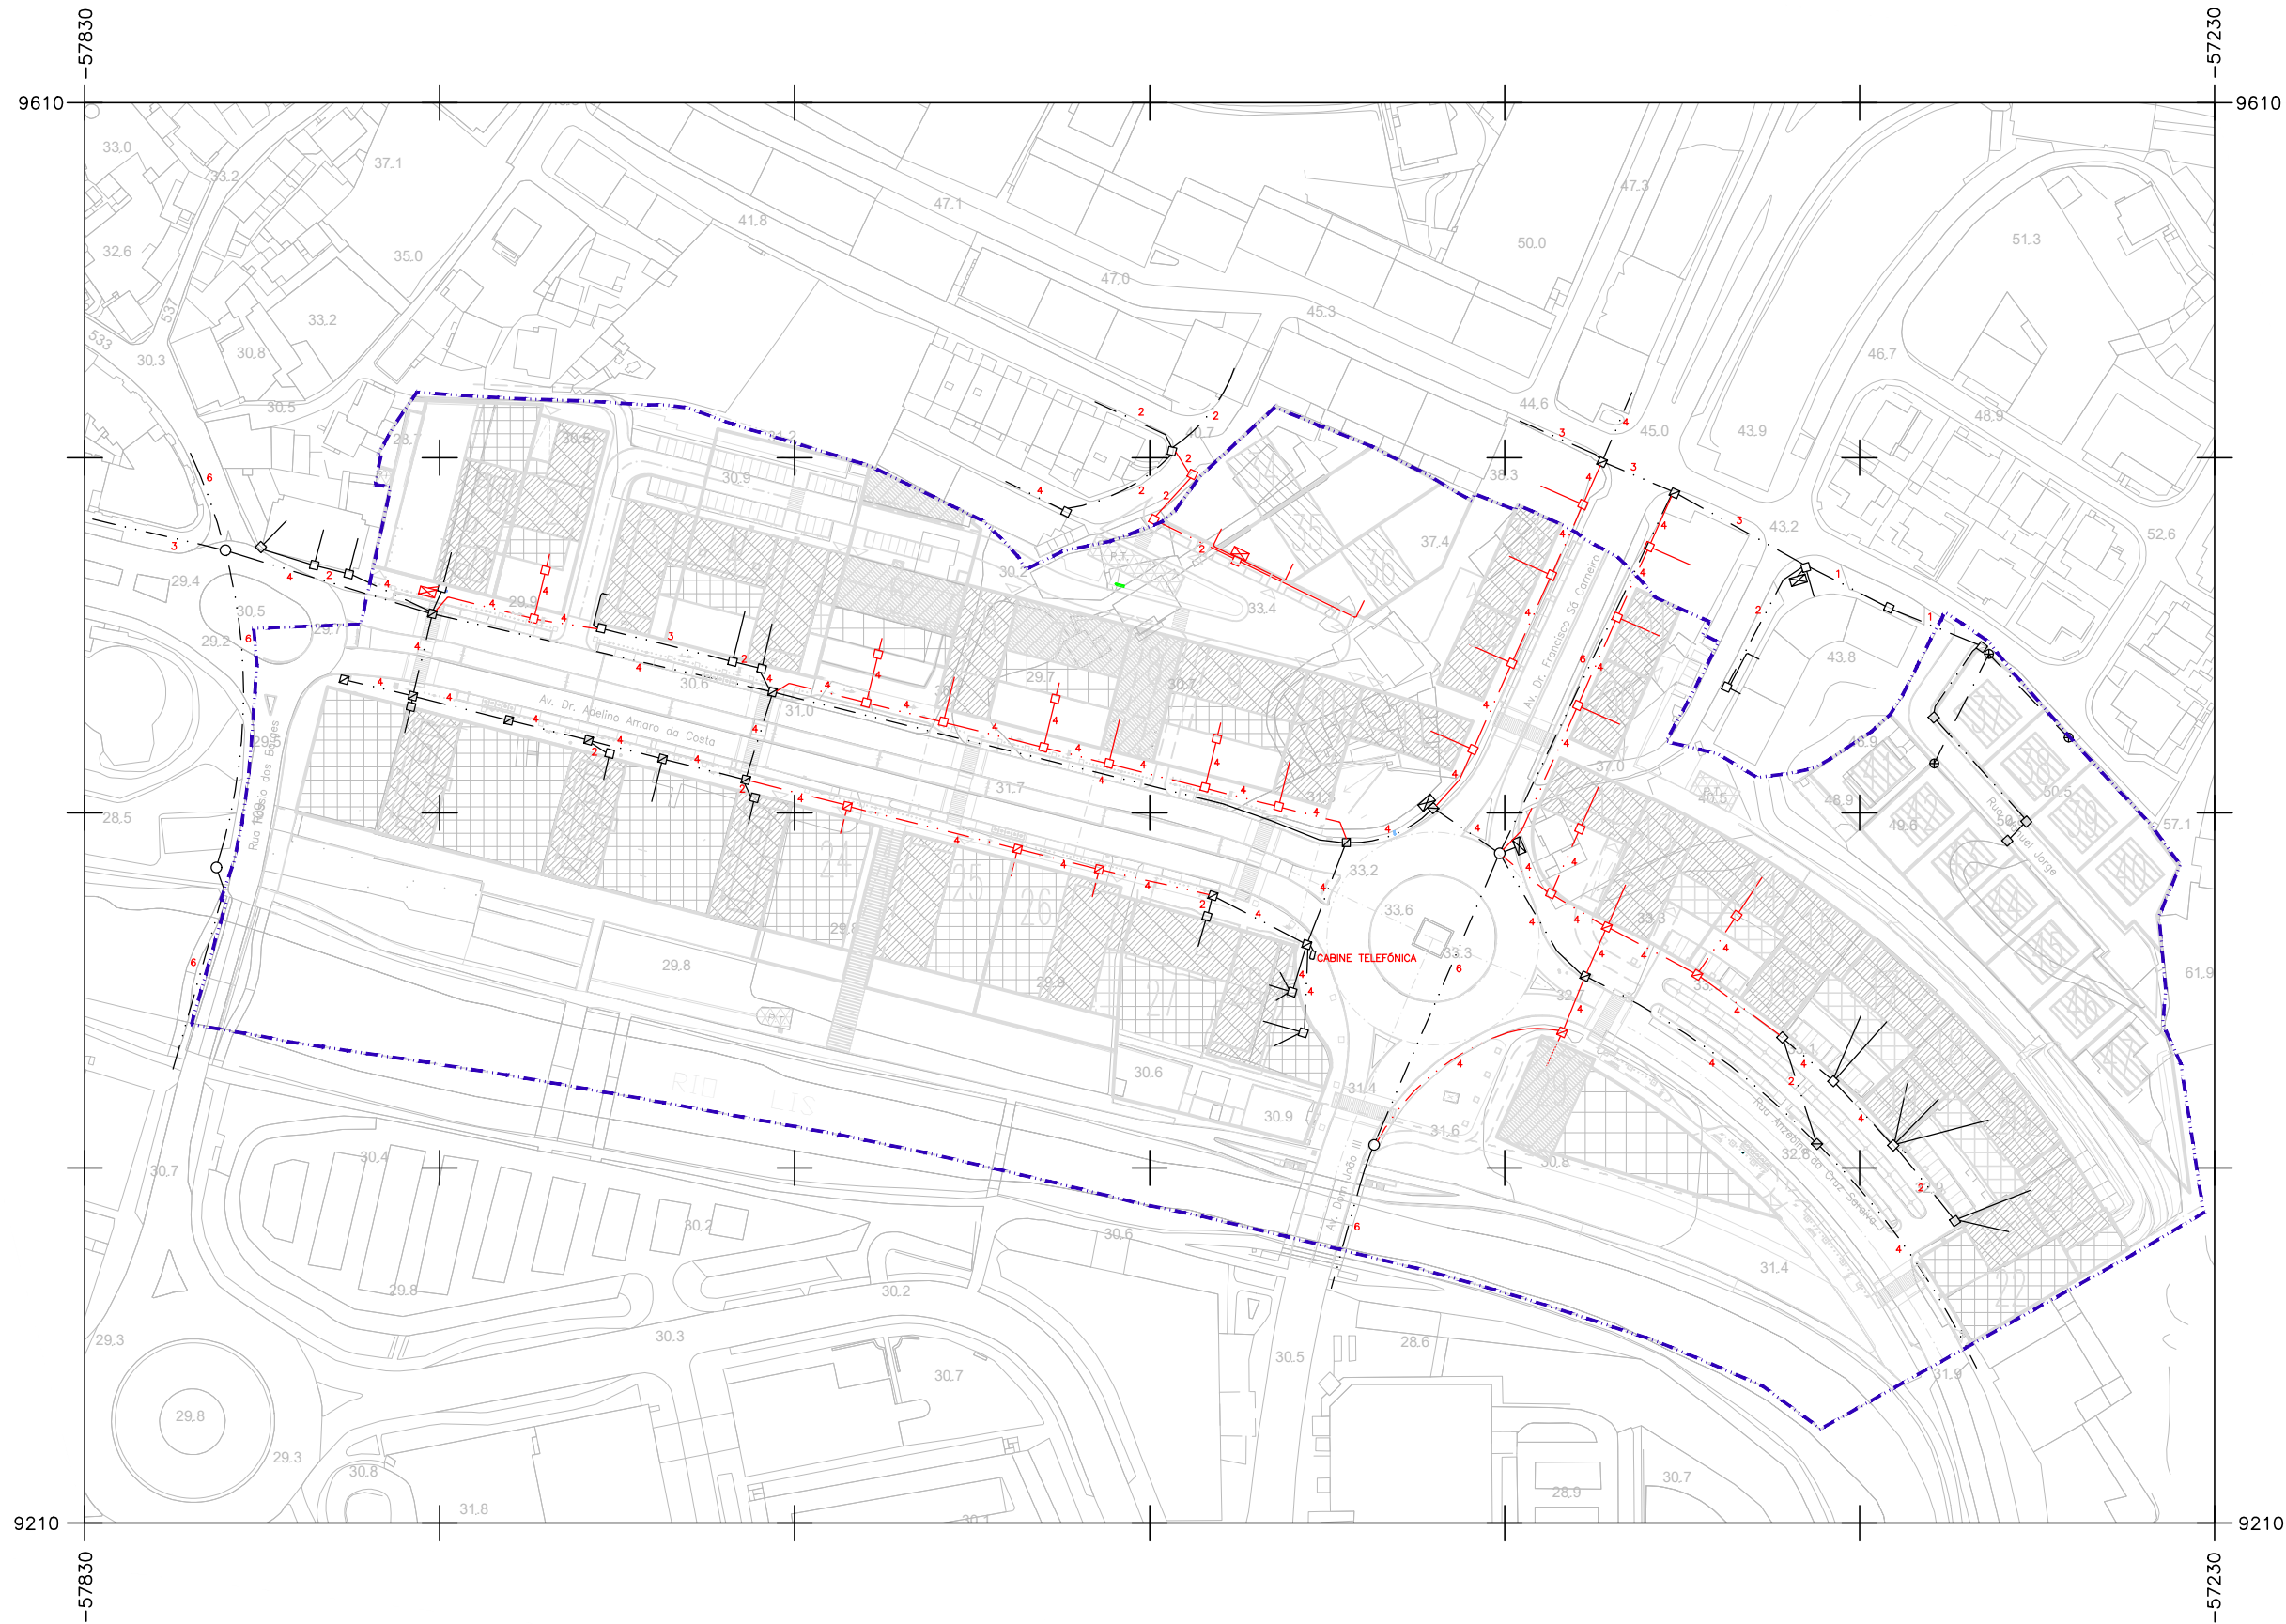


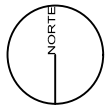

SIMBOLOGIA

- · — · — TRAÇADO DE TELECOMUNICAÇÕES EM CONDUTAS ENTERRADAS EM VALA, EXISTENTE.
- TUBAGEM DE ENTRADA PARA INSTALAÇÃO, EXISTENTE.
- CÂMARA DE VISITA CVR1 – 0,60x0,75x1,00 m, EXISTENTE
- ▣ CÂMARA DE VISITA CVR2 – 0,75x1,20x1,00 m, EXISTENTE
- ▤ CÂMARA DE VISITA CVR3 – 0,75x1,50x1,75 m, EXISTENTE
- CÂMARA DE VISITA CVI – 1,20x1,80x1,90 m, EXISTENTE
- ⊠ ARMÁRIO REPARTIDOR CLASSE II, ASSENTE EM PEDESTAL, EXISTENTE.
- · — · — TRAÇADO DE TELECOMUNICAÇÕES EM CONDUTAS ENTERRADAS EM VALA, PROPOSTO.
- TUBAGEM DE ENTRADA PARA INSTALAÇÃO, PROPOSTA.
- CÂMARA DE VISITA CVR1 – 0,60x0,75x1,00 m, PROPOSTA
- ▣ CÂMARA DE VISITA CVR2 – 0,75x1,20x1,00 m, PROPOSTA
- ▤ CÂMARA DE VISITA CVR3 – 0,75x1,50x1,75 m, PROPOSTA
- CÂMARA DE VISITA CVI – 1,20x1,80x1,90 m, PROPOSTA
- ⊠ ARMÁRIO REPARTIDOR CLASSE II, ASSENTE EM PEDESTAL, PROPOSTO.

Cartografia

Entidade Proprietária: CIMRL - Comunidade Intermunicipal da Região de Leiria e Câmara Municipal de Leiria
Entidade Produtora: Geoglobal – Sistemas de Informação Geográfica Lda.
Data de edição: 2014
Data de voo: 2013
Completagem de campo: 2014
Nº de homologação e entidade responsável: Homologada pela Direção Geral do Território com o número de homologação 637 de 10/03/2020
Sistema de Referência Planimétrico: PT-TM06/ETRS89
Sistema de Referência Altimétrico: Datum Cascais 1938
Exactidão Posicional: Planimétrica - Erro Médio Quadrático ≤ 0.30 m e Altimétrica - Erro Médio Quadrático ≤ 0.45 m
Exactidão Temática: Superior ou Igual a 95% do total da amostra para omissões/comissões
Precisão Posicional Nominal das Saídas Gráficas: 0.854 m

CÂMARA MUNICIPAL DE LEIRIA

DPGU . DIPOET

DEPARTAMENTO DE PLANEAMENTO E GESTÃO URBANÍSTICA
DIVISÃO DE PLANEAMENTO, ORDENAMENTO E ESTRATÉGIA TERRITORIAL

Autor / Autores do Projecto	Projectado Outubro . 2010	Desenhado	Verificado	Aprovado
Projecto				Escala 1:2000
PLANO DE PORMENOR DO ARRABALDE DA PONTE				Data 2021/04/21
Peça Desenhada PROPOSTA				Revisão
REDE DE TUBAGENS PARA TELECOMUNICAÇÕES				R03
Disciplina REDE DE TELECOMUNICAÇÕES	Localização UNIÃO DAS FREGUESIAS DE MARRAZES E BAROSA	Desenho n.º		
Documento PPAP.RTE.PB.PL.002.03	Ficheiro PPAP.RTE.PB.PL.002.03.dwg versão AUTOCAD 2007	RTE 002		