



Perfil Existente

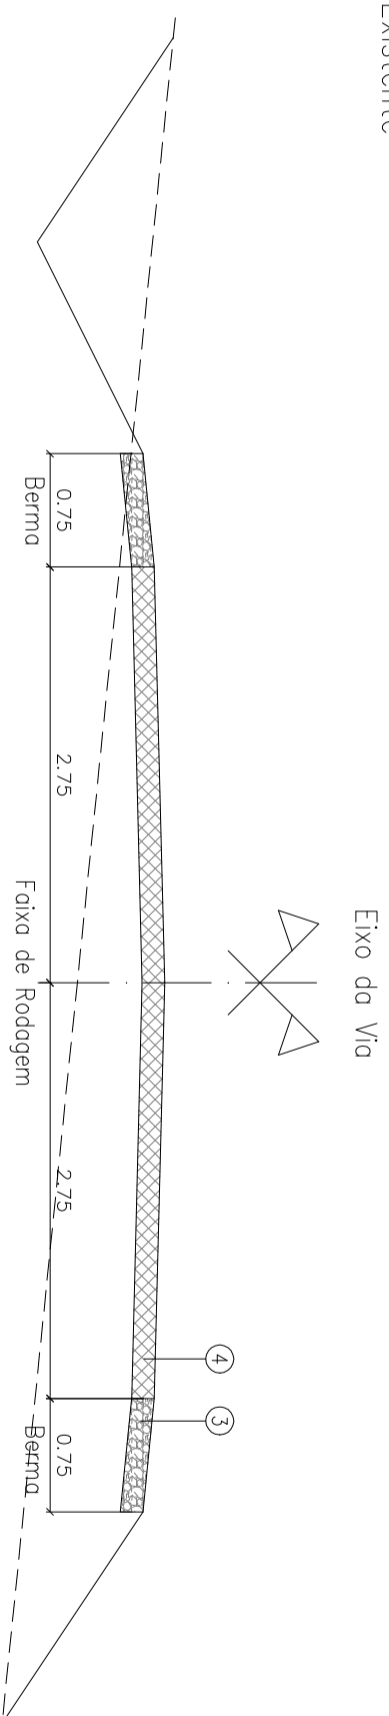

Perfil Proposto

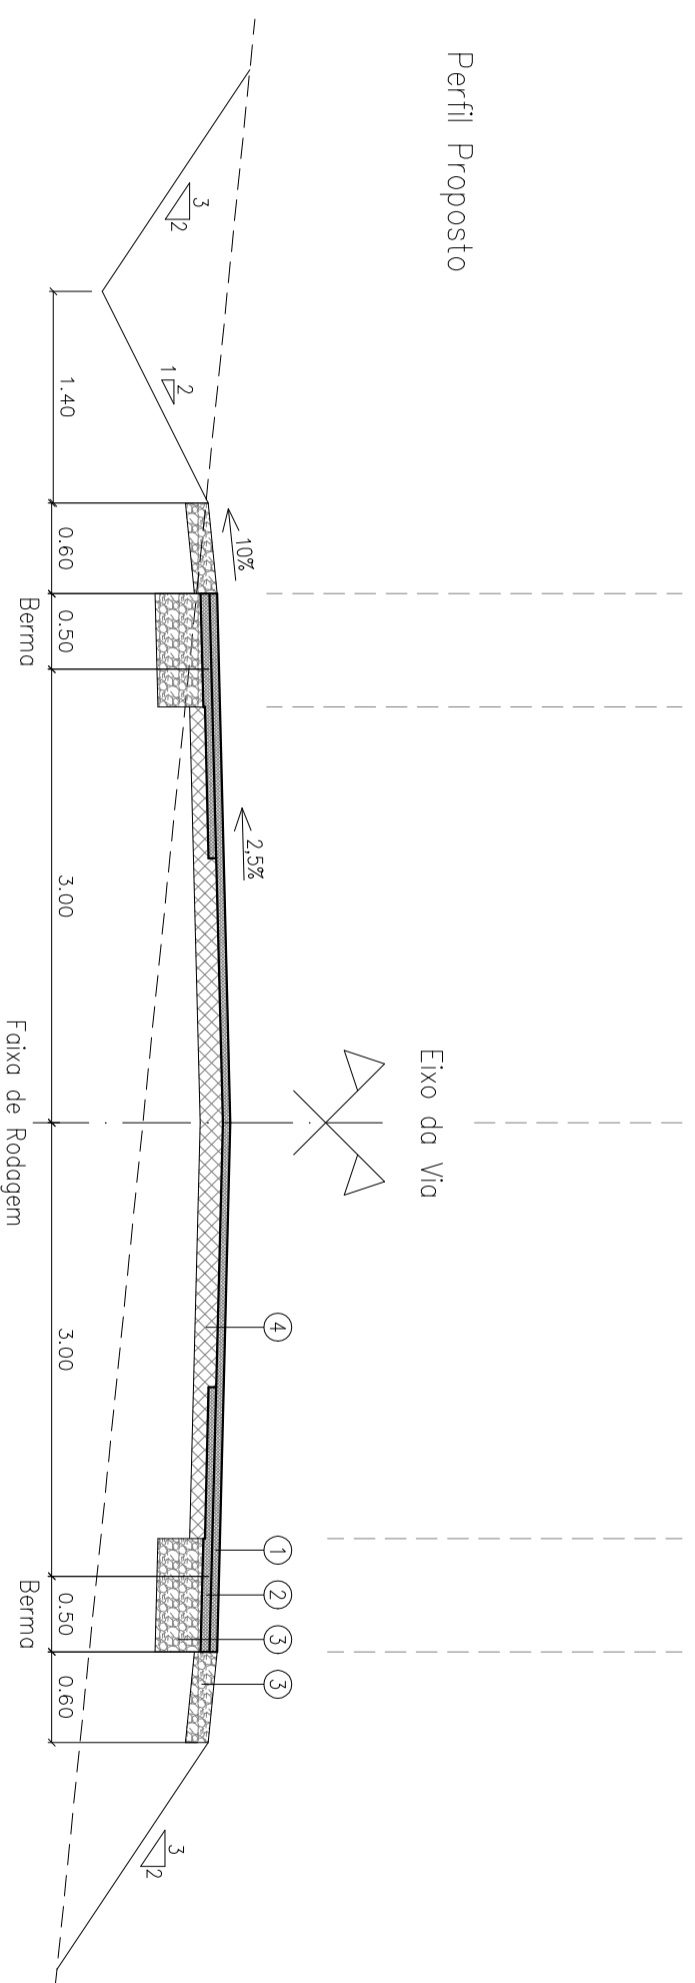

Legenda:

- 1-Camada de desgaste em Betão Betuminoso – AC 14 surf (BB)
- 2-Camada de regularização em Macadame Betuminoso, fuso A – AC 20 base (MB)

- 3-Camada de Agregado Britado de Granulometria Extensa
- 4-Pavimento existente

Município de Leiria

DEOM - DIGEMP2

Departamento de Obras Municipais - Divisão de Gestão de Empreitadas - Área 2

Autor do Projeto
Hugo Roda
Inscrito na OE
sob n.º 85001

PROJECTO
T-51/2022 - Requalificação da EN109-9 - Troço Coimbra / Praia do Pedrogão

Localização
Estrada Nacional 109-9

Fase do Projeto
Perfil Transversal - Tipo

Data
Julho 2022

Escala (s)
1/50

Revisão
R00

Ficheiro Original

Desenho N.º

02