
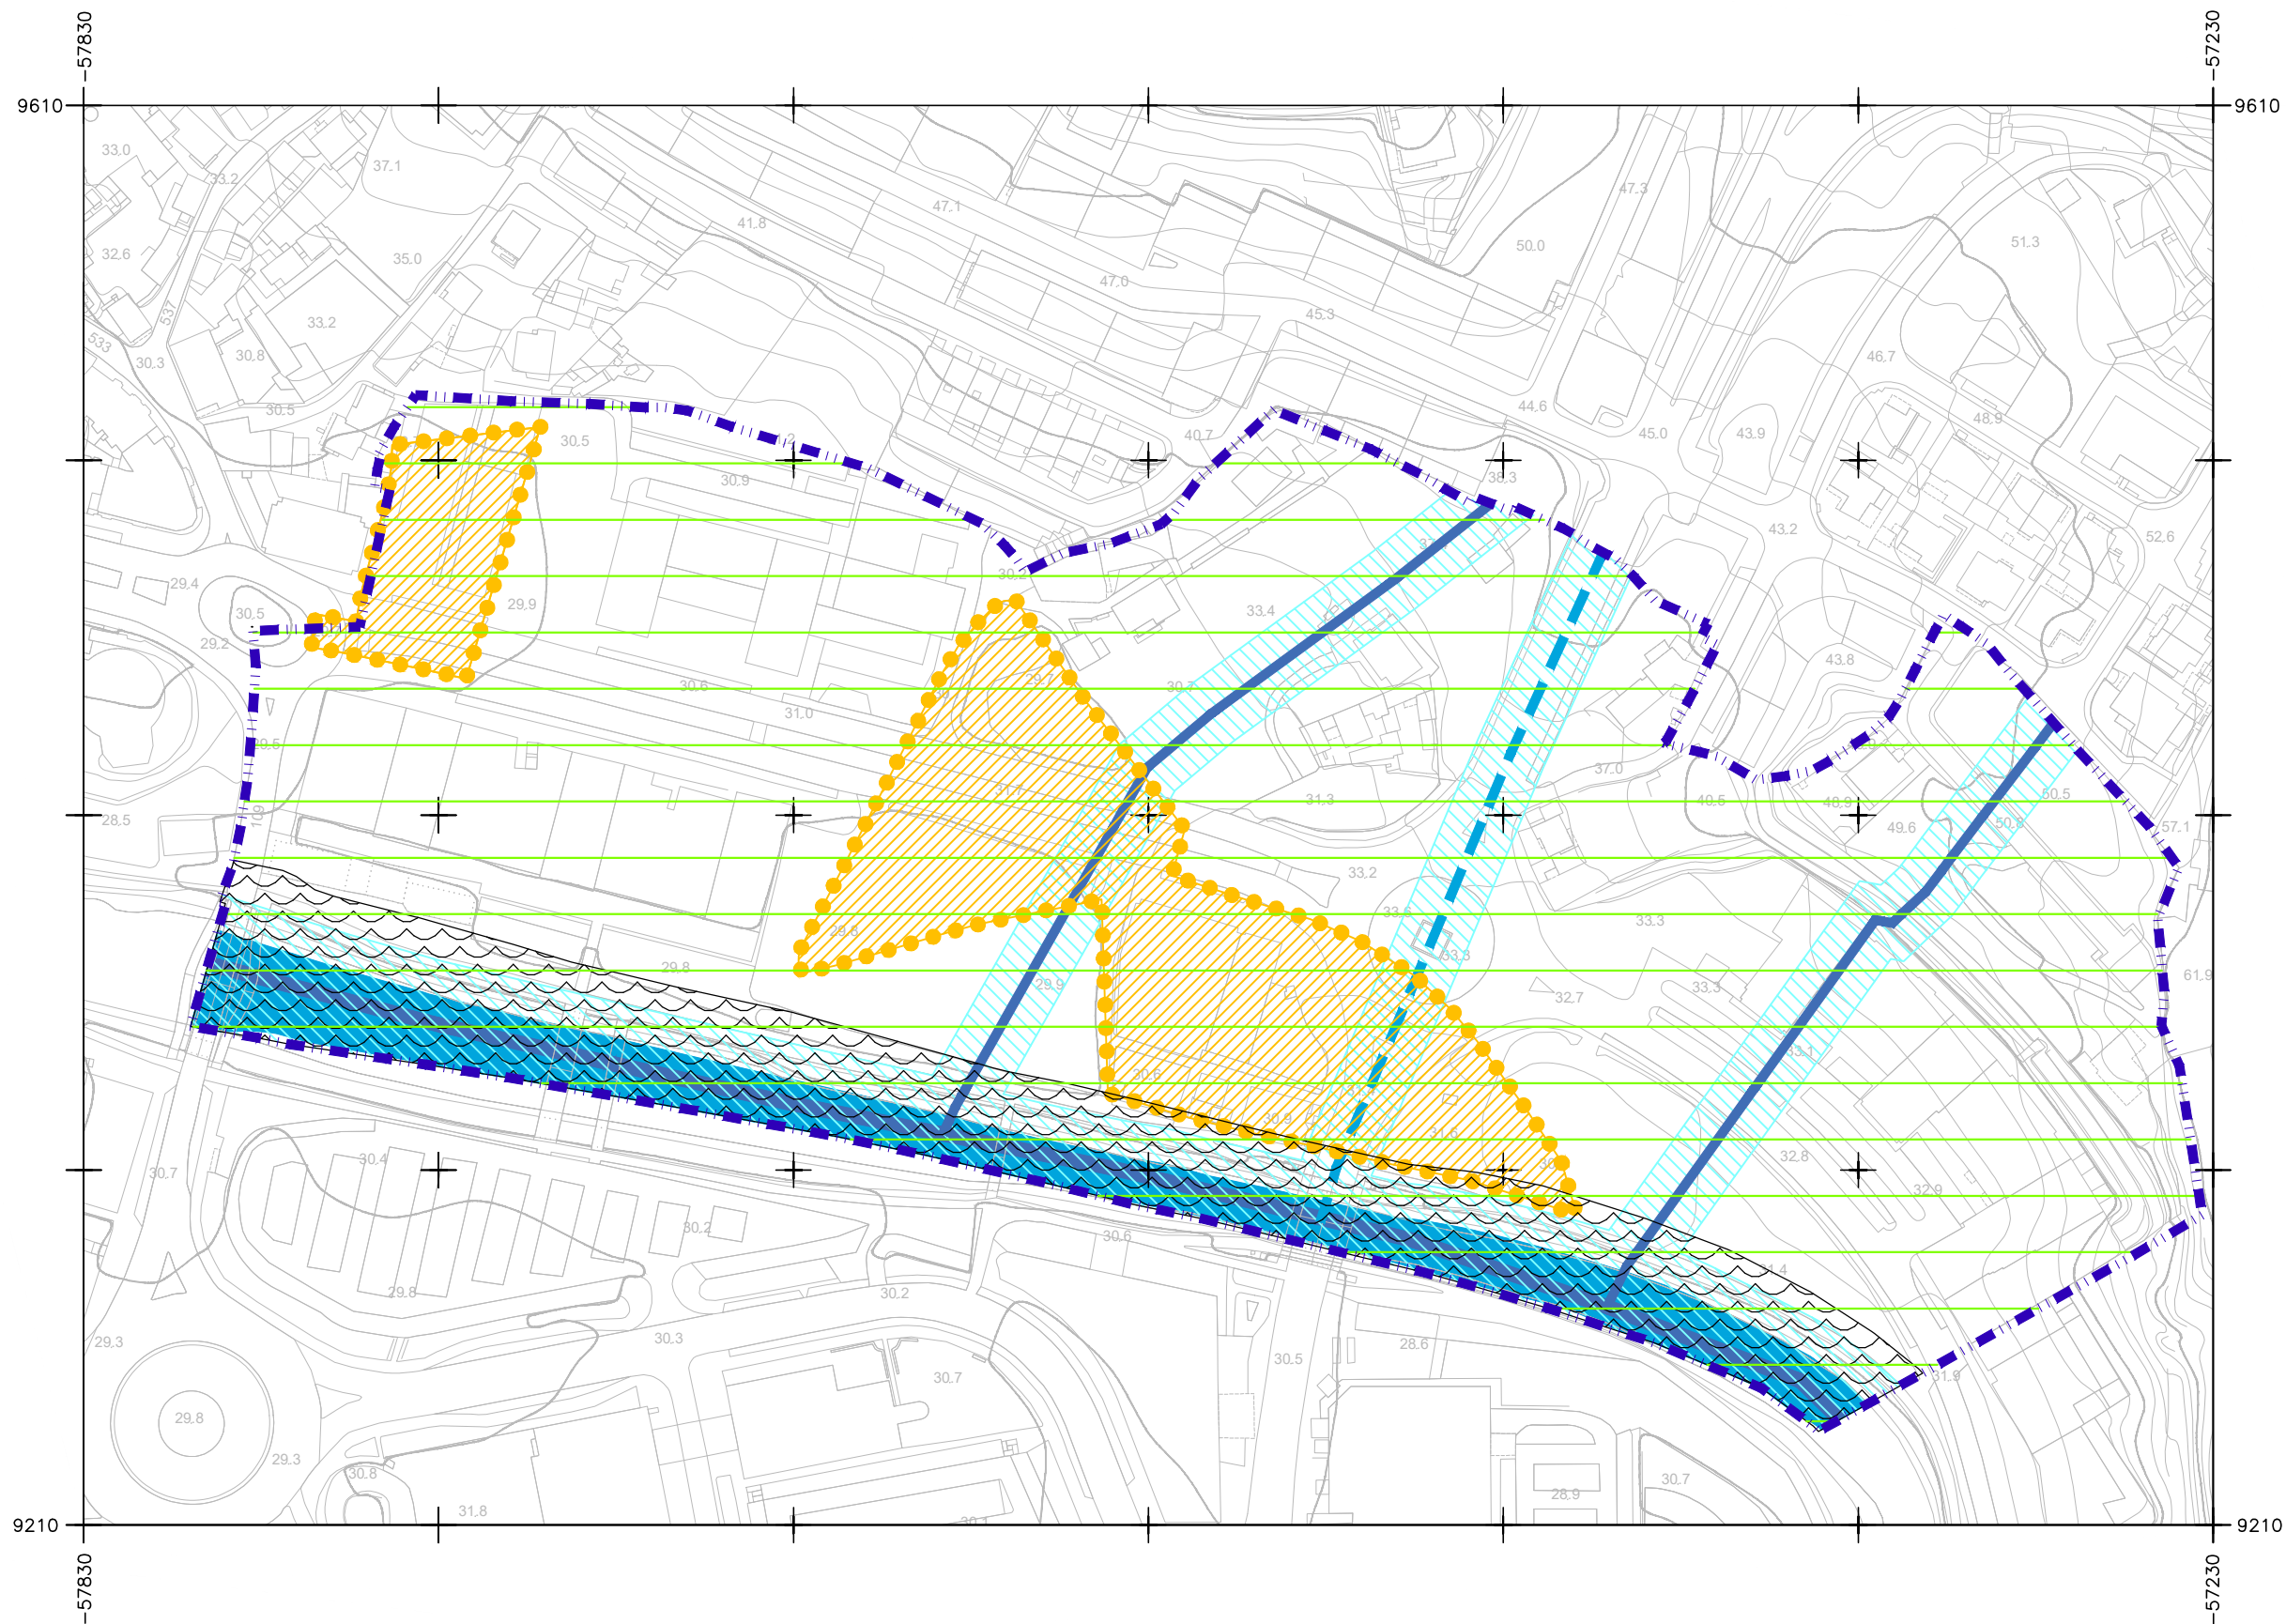


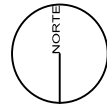

LEGENDA

LIMITES

DELIMITAÇÃO DO PLANO DE PORMENOR

DEFESA NACIONAL

BASE AÉREA DE MONTE REAL

ÁREA DE DESOBSTRUÇÃO (Base Aérea n.º5)

RECURSOS ECOLÓGICOS

REN

LEITOS DOS CURSOS DE ÁGUA

APROVEITAMENTO HIDROAGRÍCOLA DO VALE DO LIS

LIMITE DO APROVEITAMENTO HIDROAGRÍCOLA DO VALE DO LIS

ÁREAS A EXCLUIR DO APROVEITAMENTO HIDROAGRÍCOLA DO VALE DO LIS

RECURSOS HÍDRICOS

LINHA DE ÁGUA CANALIZADA

RIO LIS

LINHA DE ÁGUA CONFORME PDM EM VIGOR

DOMÍNIO HÍDRICO

Cartografia Entidade Proprietária: CIMRL - Comunidade Intermunicipal da Região de Leiria e Câmara Municipal de Leiria
Entidade Produtora: Geoglobal – Sistemas de Informação Geográfica Lda.
Data de edição: 2014
Data de voo: 2013
Completagem de campo: 2014
Nº de homologação e entidade responsável: Homologada pela Direção Geral do Território com o número de homologação 637 de 10/03/2020
Sistema de Referência Planimétrico: PT-TM06/ETRS89
Sistema de Referência Altimétrico: Datum Cascais 1938
Exactidão Posicional: Planimétrica - Erro Médio Quadrático ≤ 0.30 m e Altimétrica - Erro Médio Quadrático ≤ 0.45 m
Exactidão Temática: Superior ou Igual a 95% do total da amostra para omissões/comissões
Precisão Posicional Nominal das Saídas Gráficas: 0.854 m

CÂMARA MUNICIPAL DE LEIRIA

DPGU . DIPOET

DEPARTAMENTO DE PLANEAMENTO E GESTÃO URBANÍSTICA
DIVISÃO DE PLANEAMENTO, ORDENAMENTO E ESTRATÉGIA TERRITORIAL

Autor / Autores do Projecto	Projectado Março . 2011	Desenhado	Verificado	Aprovado
Projecto				Escala 1:2000
PLANO DE PORMENOR DO ARRABALDE DA PONTE				Data 2021/04/21
Peça Desenhada				Revisão

PLANTA DE CONDICIONANTES
RESERVA ECOLÓGICA NACIONAL E OUTRAS CONDICIONANTES

R03

Disciplina	Localização	Desenho n.º
ARQUITECTURA	UNIÃO DAS FREGUESIAS DE MARRAZES E BAROSA	002
Documento	Ficheiro	
PPAP.ARQ.PB.PL.002.03	PPAP.ARQ.PB.PL.002.03.dwg versão AUTOCAD 2007	ARQ