
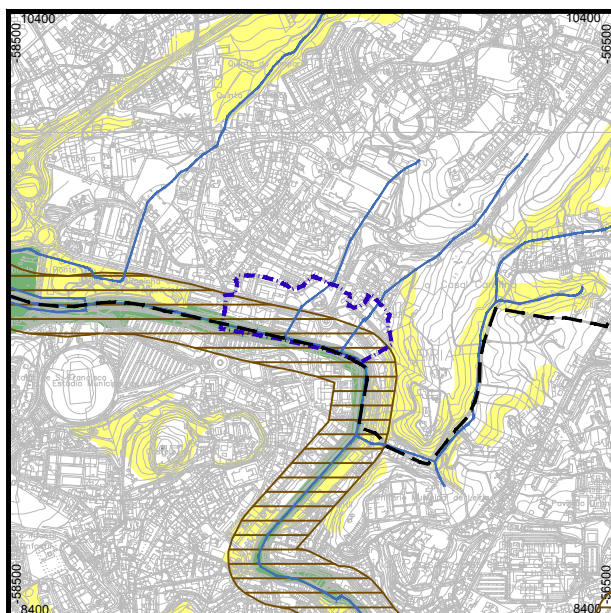


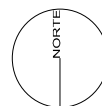

LEGENDA

— LIMITE DO PLANO DE PORMENOR DE ARRABALDE DA PONTE

ESTRUTURA ECOLÓGICA MUNICIPAL

— LEITOS CURSOS ÁGUA (*)

— ÁREAS FUNDAMENTAIS (*)

— ÁREAS COMPLEMENTARES (*)

CORREDORES ECOLÓGICOS

— CORREDORES ESTRUTURANTES (*)

CAOP 2020 (Publicada na página da DGT por despacho a 15.01.2021)

— LIMITE DE FREGUESIA

(*) APLICÁVEL NA ÁREA DO PLANO DE PORMENOR DE ARRABALDE DA PONTE

0 500 1000 1500 2000 m



1/25.000

Cartografia Entidade Proprietária: CIMRL - Comunidade Intermunicipal da Região de Leiria e Câmara Municipal de Leiria

Entidade Produtora: Socarto, Lda.

Data de edição: 2019

Data de voo: 2018

Completagem de campo: 2019

Nº de homologação e entidade responsável: Homologada pela Direção Geral do Território com o número de homologação 674 de 10/09/2020

Sistema de Referência Planimétrico: PT-TM06/ETRS89

Sistema de Referência Altimétrico: Datum Cascais 1938

Exactidão Posicional: Planimétrica - Erro Médio Quadrático ≤ 1.50 m e Altimétrica - Erro Médio Quadrático ≤ 1.70 m

Exactidão Temática: Superior ou Igual a 95% do total da amostra para omissões/comissões

Precisão Posicional Nominal das Saídas Gráficas: 5.52 m

CÂMARA MUNICIPAL DE LEIRIA

DPGU . DIPOET

DEPARTAMENTO DE PLANEAMENTO E GESTÃO URBANÍSTICA

DIVISÃO DE PLANEAMENTO, ORDENAMENTO E ESTRATÉGIA TERRITORIAL

Autor / Autores do Projecto

Projectado

Desenhado

Verificado

Aprovado

Projecto

Escala

1:25000

PLANO DE PORMENOR DO ARRABALDE DA PONTE

Data

2021/04/21

Peça
Desenhada

PLANTA DE ORDENAMENTO
ESTRUTURA ECOLÓGICA MUNICIPAL
Extracto do PDM de Leiria

Revisão

R02

Disciplina

Localização

UNIÃO DAS FREGUESIAS DE MARRAZES E BAROSA

Desenho n.º

Documento

PPAP.PDM.PB.PL.004.02

Ficheiro

PPAP.PDM.PB.PL.004.02.dwg | versão AUTOCAD 2007

PDM

004