


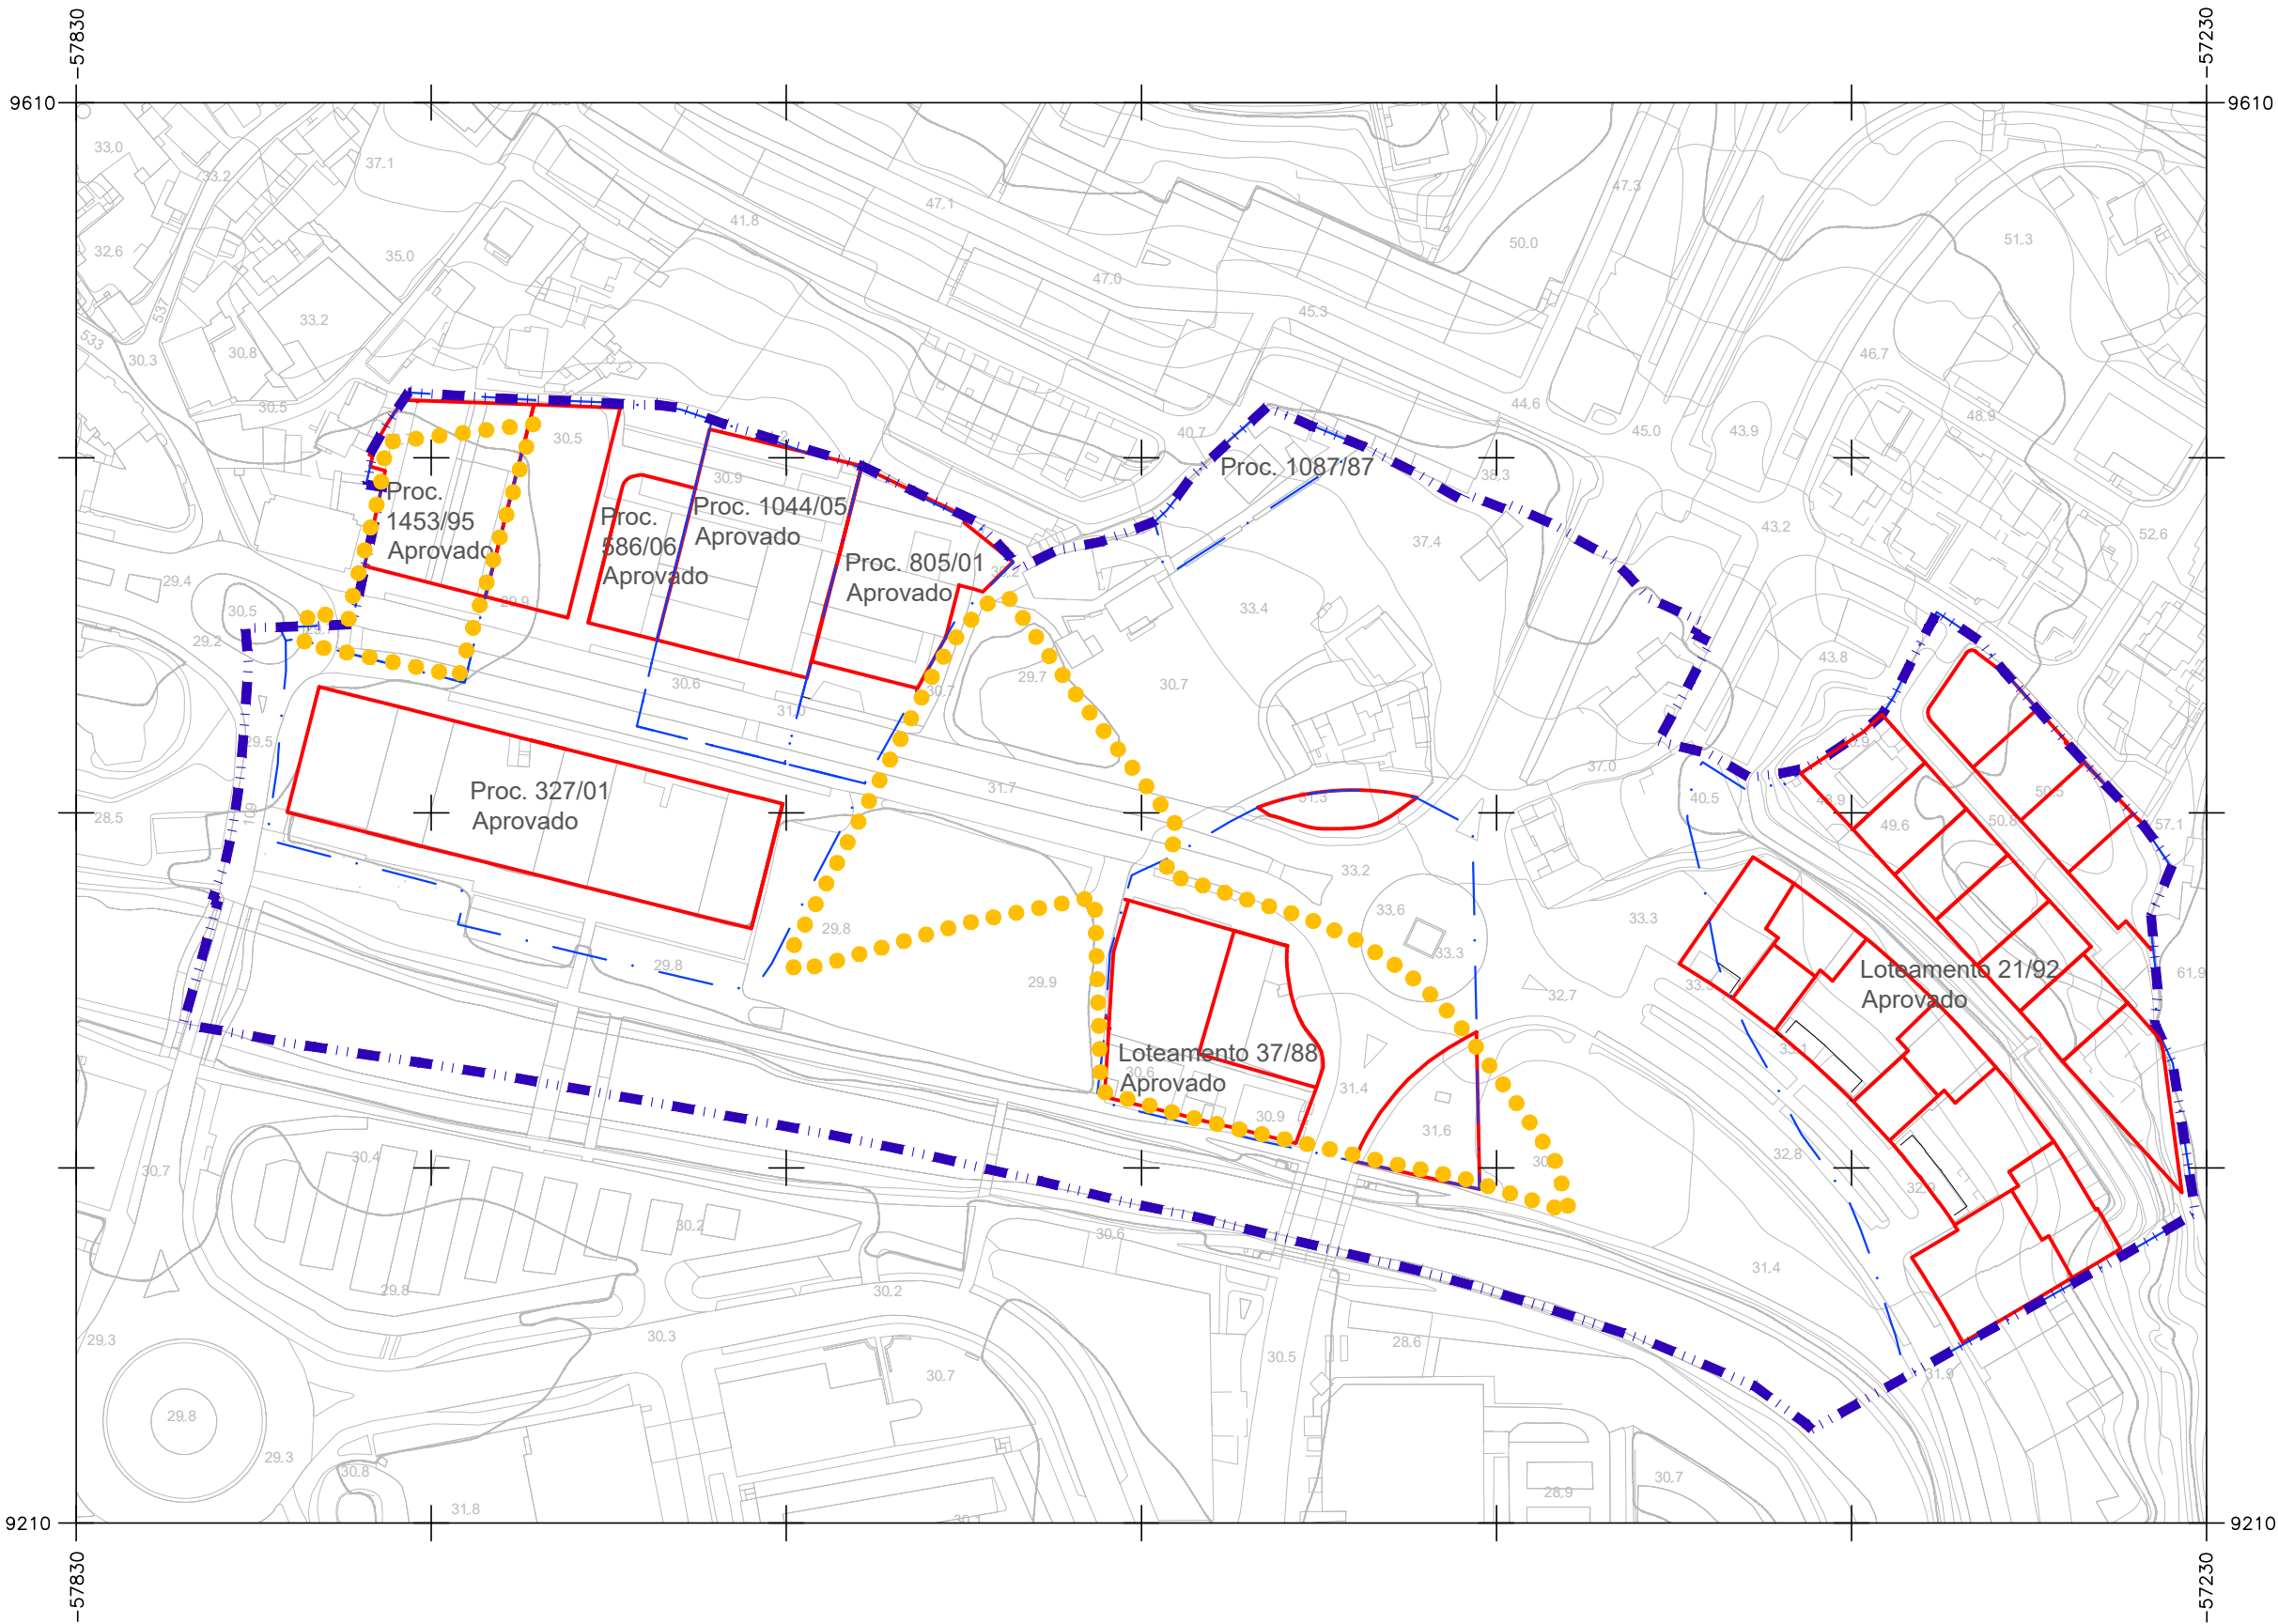

LEGENDA

- Limite do plano de pormenor
- Limite da área de intervenção da operação urbanística
- Limite do lote/Parcela privada
- Construção existente

APROVEITAMENTO HIDROAGRÍCOLA DO VALE DO LIS

- LIMITE DO APROVEITAMENTO HIDROAGRÍCOLA DO VALE DO LIS

**Cartografia** Entidade Proprietária: CIMRL - Comunidade Intermunicipal da Região de Leiria e Câmara Municipal de Leiria  
Entidade Produtora: Geoglobal – Sistemas de Informação Geográfica Lda.  
Data de edição: 2014  
Data de voo: 2013  
Completagem de campo: 2014  
Nº de homologação e entidade responsável: Homologada pela Direção Geral do Território com o número de homologação 637 de 10/03/2020  
Sistema de Referência Planimétrico: PT-TM06/ETRS89  
Sistema de Referência Altimétrico: Datum Cascais 1938  
Exactidão Posicional: Planimétrica - Erro Médio Quadrático ≤ 0.30 m e Altimétrica - Erro Médio Quadrático ≤ 0.45 m  
Exactidão Temática: Superior ou Igual a 95% do total da amostra para omissões/comissões  
Precisão Posicional Nominal das Saídas Gráficas: 0.854 m

CÂMARA MUNICIPAL DE LEIRIA

DPGU . DIPOET

DEPARTAMENTO DE PLANEAMENTO E GESTÃO URBANÍSTICA  
DIVISÃO DE PLANEAMENTO, ORDENAMENTO E ESTRATÉGIA TERRITORIAL

|                                                        |             |                                                |            |             |
|--------------------------------------------------------|-------------|------------------------------------------------|------------|-------------|
| Autor / Autores do Projecto                            | Projectado  | Desenhado                                      | Verificado | Aprovado    |
| Projecto                                               |             |                                                |            | Escala      |
| APROVEITAMENTO HIDROAGRÍCOLA DO VALE DO LIS            |             |                                                |            | 1:2000      |
| PLANO DE PORMENOR DO ARRABALDE DA PONTE - 1ª ALTERAÇÃO |             |                                                |            | Data        |
|                                                        |             |                                                |            | 2021/04/21  |
| Peça                                                   |             |                                                |            | Revisão     |
| Desenhada                                              |             |                                                |            |             |
| PLANTA DE COMPROMISSOS URBANÍSTICOS                    |             |                                                |            | R01         |
| Disciplina                                             | Localização | União das Freguesias de Marrazes e Barosa      |            | Desenho n.º |
| Documento                                              | Ficheiro    | AA_PC_AHVL.PL.001.01.dwg   versão AUTOCAD 2007 |            | 001         |