


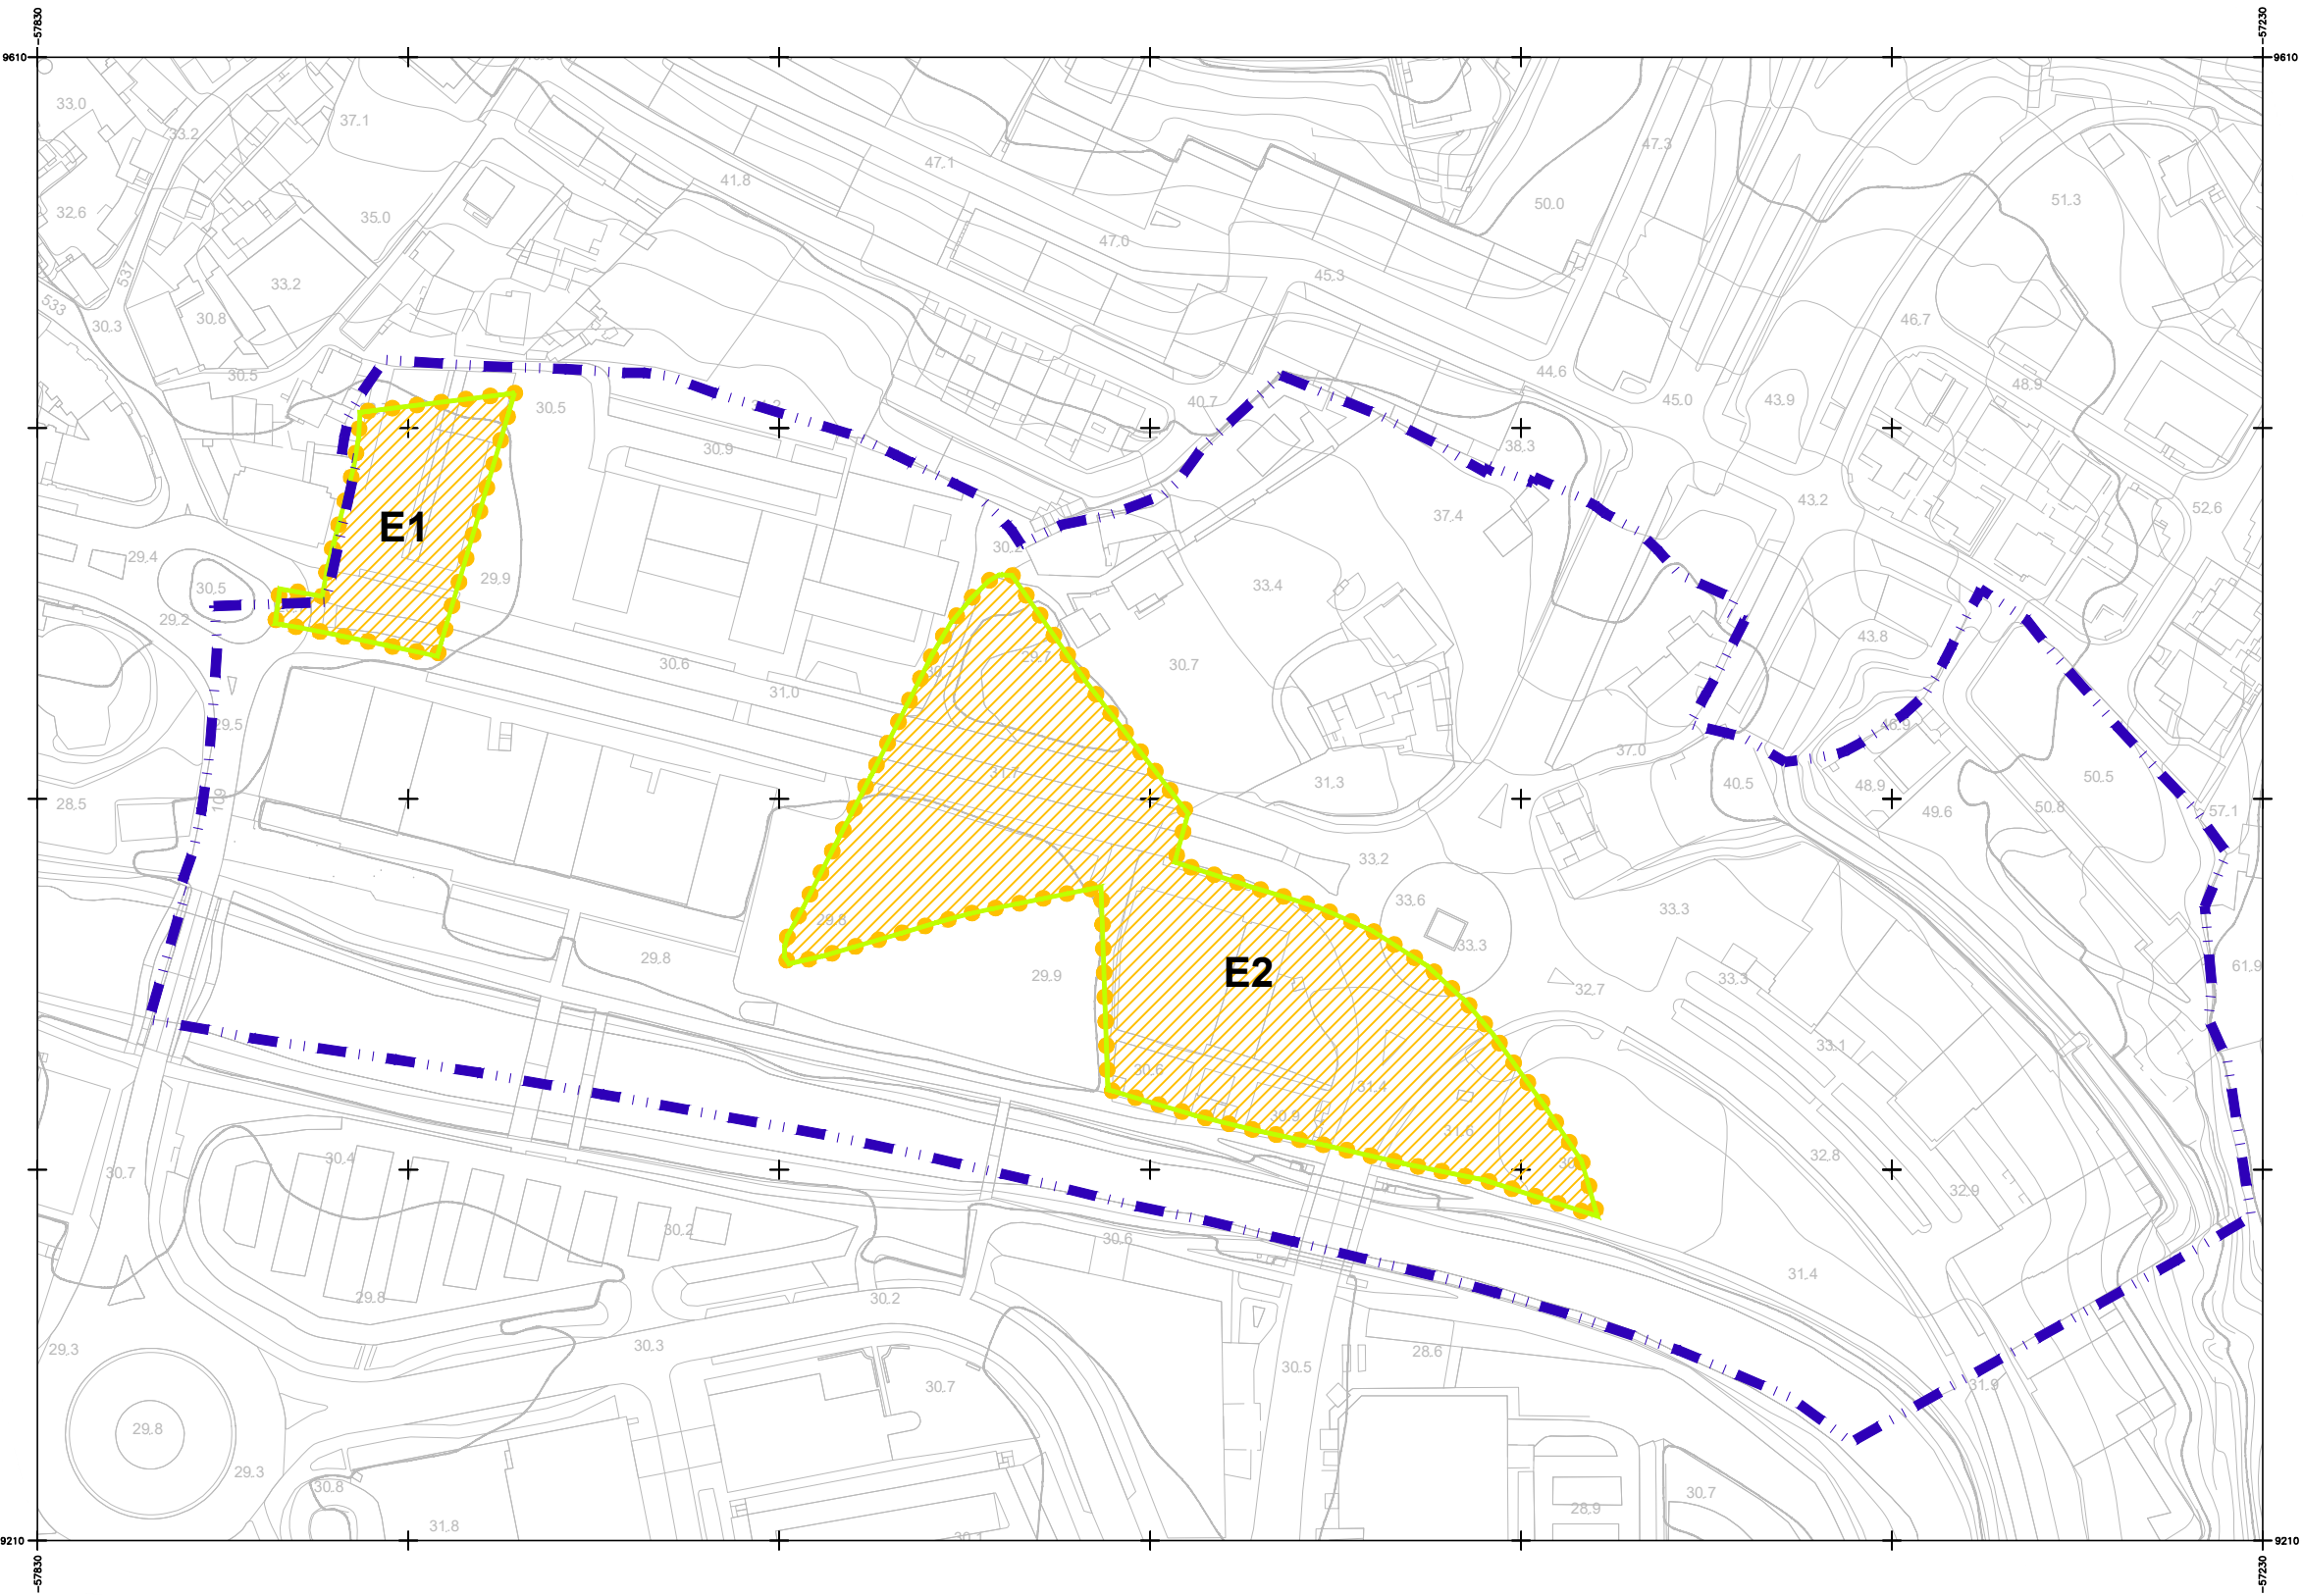

LEGENDA

- Limite do plano de pormenor
- Construção existente

APROVEITAMENTO HIDROAGRÍCOLA DO VALE DO LIS

- LIMITE DO APROVEITAMENTO HIDROAGRÍCOLA DO VALE DO LIS
- E1 - Área a excluir do Aproveitamento Hidroagrícola do Vale do Lis 2.559,00 m2
- E2 - Área a excluir do Aproveitamento Hidroagrícola do Vale do Lis 11.500,00 m2
- Área a incluir em solo urbano após exclusão do Aproveitamento Hidroagrícola do Vale do Lis

Cartografia Entidade Proprietária: CIMRL - Comunidade Intermunicipal da Região de Leiria e Câmara Municipal de Leiria
Entidade Produtora: Geoglobal – Sistemas de Informação Geográfica Lda.
Data de edição: 2014
Data de voo: 2013
Completagem de campo: 2014
Nº de homologação e entidade responsável: Homologada pela Direção Geral do Território com o número de homologação 637 de 10/03/2020
Sistema de Referência Planimétrico: PT-TM06/ETRS89
Sistema de Referência Altimétrico: Datum Cascais 1938
Exactidão Posicional: Planimétrica - Erro Médio Quadrático ≤ 0.30 m e Altimétrica - Erro Médio Quadrático ≤ 0.45 m
Exactidão Temática: Superior ou Igual a 95% do total da amostra para omissões/comissões
Precisão Posicional Nominal das Saídas Gráficas: 0.854 m

CÂMARA MUNICIPAL DE LEIRIA

DPGU . DIPOET

DEPARTAMENTO DE PLANEAMENTO E GESTÃO URBANÍSTICA
DIVISÃO DE PLANEAMENTO, ORDENAMENTO E ESTRATÉGIA TERRITORIAL

Autor / Autores do Projecto	Projectado	Desenhado	Verificado	Aprovado
Projecto				Escala
APROVEITAMENTO HIDROAGRÍCOLA DO VALE DO LIS				1:2000
PLANO DE PORMENOR DO ARRABALDE DA PONTE - 1ª ALTERAÇÃO				Data
				2021/04/21
Peça	SITUAÇÃO EXISTENTE			Revisão
Desenhada	PLANTA DE EXCLUSÃO DO APROVEITAMENTO HIDROAGRÍCOLA DO VALE DO LIS			R01
Disciplina	Localização	Desenho n.º		
	UNIÃO DAS FREGUESIAS DE MARRAZES E BAROSA	003		
Documento	Ficheiro	AHVL		
AA_PC_AHVL.PL.003.01.dwg versão AUTOCAD 2007				