


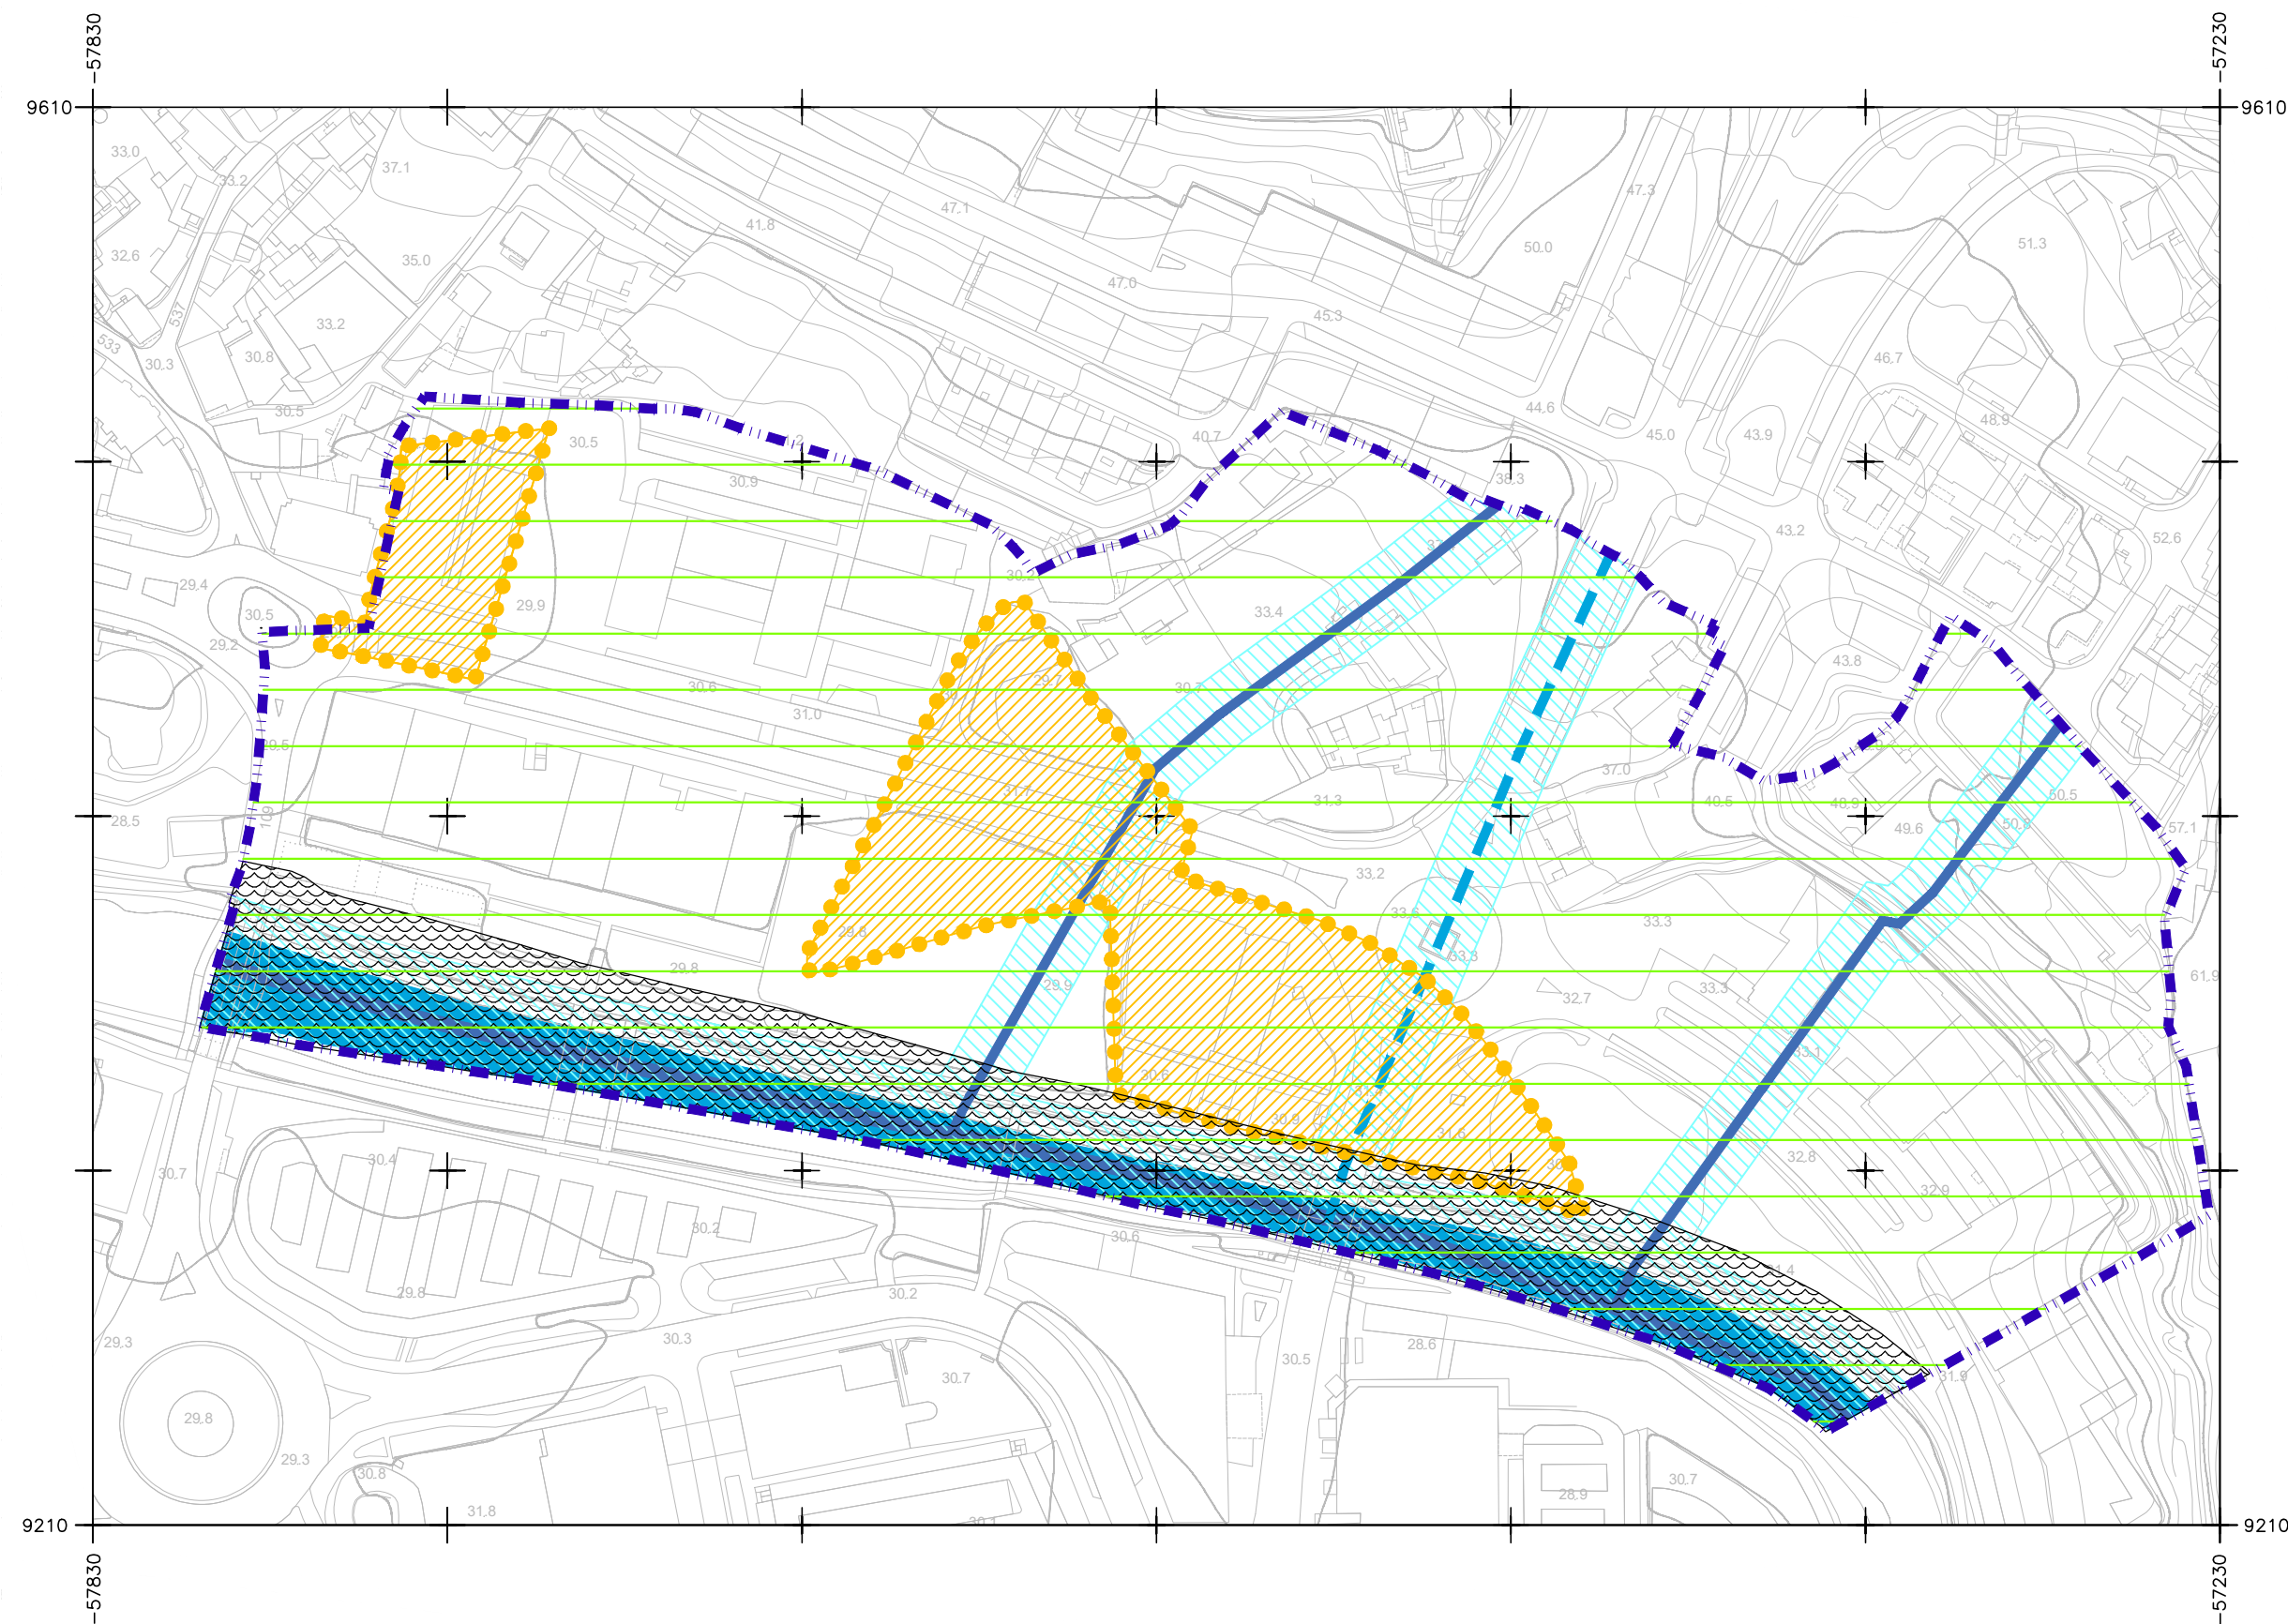

LEGENDA

DELIMITAÇÃO DO PLANO DE PORMENOR

BASE AÉREA DE MONTE REAL

ÁREA DE DESOBSTRUÇÃO (Base Aérea n.º5)

REN

LEITOS DOS CURSOS DE ÁGUA



LIMITE DO APROVEITAMENTO HIDROAGRÍCOLA DO VALE DO LIS

ÁREAS A EXCLUIR DO APROVEITAMENTO HIDROAGRÍCOLA DO VALE DO LIS

— — — — LINHA DE ÁGUA CANALIZADA

RIO LIS

DOMÍNIO HÍDRICO

Cartografia	Entidade Proprietária: CIMRL - Comunidade Intermunicipal da Região de Leiria e Câmara Municipal de Leiria Entidade Produtora: Geoglobal – Sistemas de Informação Geográfica Lda. Data de edição: 2014 Data de voo: 2013 Completação de campo: 2014 Nº de homologação e entidade responsável: Homologação pela Direção Geral do Território com o número de homologação 637 de 10/03/2020 Sistema de Referência Planimétrico: PT-TM06/ETRS89 Sistema de Referência Altimétrico: Datum Cascais 1938 Exactidão Posicional: Planimétrica - Erro Médio Quadrático $\leq 0,30$ m e Altimétrica - Erro Médio Quadrático $\leq 0,45$ m Exactidão Temática: Superior ou Igual a 95% do total da amostra para omissões/comissões Precisão Posicional Nominal das Saídas Gráficas: 0,854 m
--------------------	---

DPGU . DIPOET

Autor / Autores do Projecto		Projectado	Desenhado	Verificado	Aprovado
Projecto					Escala
APROVEITAMENTO HIDROAGRÍCOLA DO VALE DO LIS					1:2000
PLANO DE PORMENOR DO ARRABALDE DA PONTE - 1ª ALTERAÇÃO					Data
					2021/04/21
Peça					Revisão
Desenhada					
PLANTA DE CONDICIONANTES					
RESERVA ECOLÓGICA NACIONAL E OUTRAS CONDICIONANTES					R01
Disciplina		Localização			Desenho n.º
		UNIÃO DAS FREGUESIAS DE MARRAZES E BAROSA			
Documento		Ficheiro			
		AA_PC_AHVL_PL.004.01.dwg versão AUTOCAD 2007			AHVL

R01

Desenho n.º
004