




Perfil 1.1'

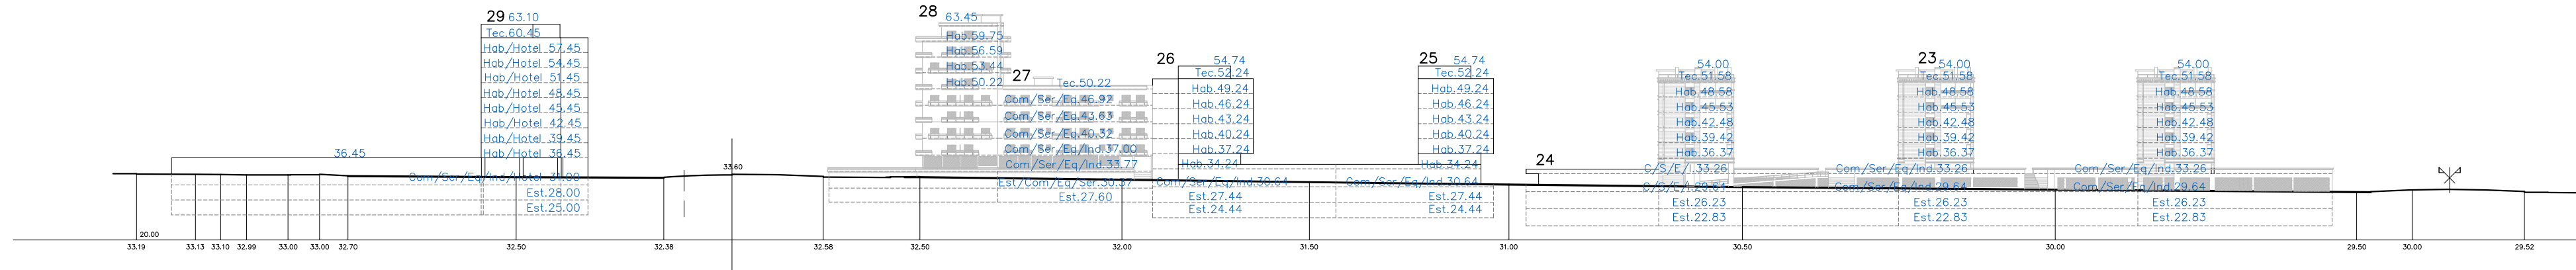


Perfil 2.2'

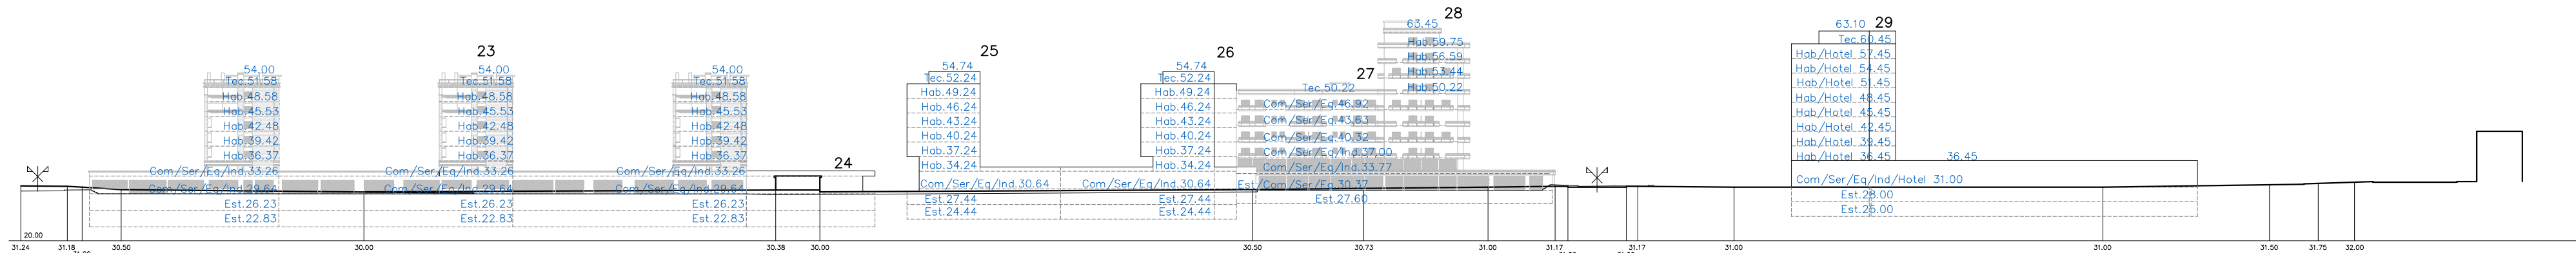

Perfil 3.3'

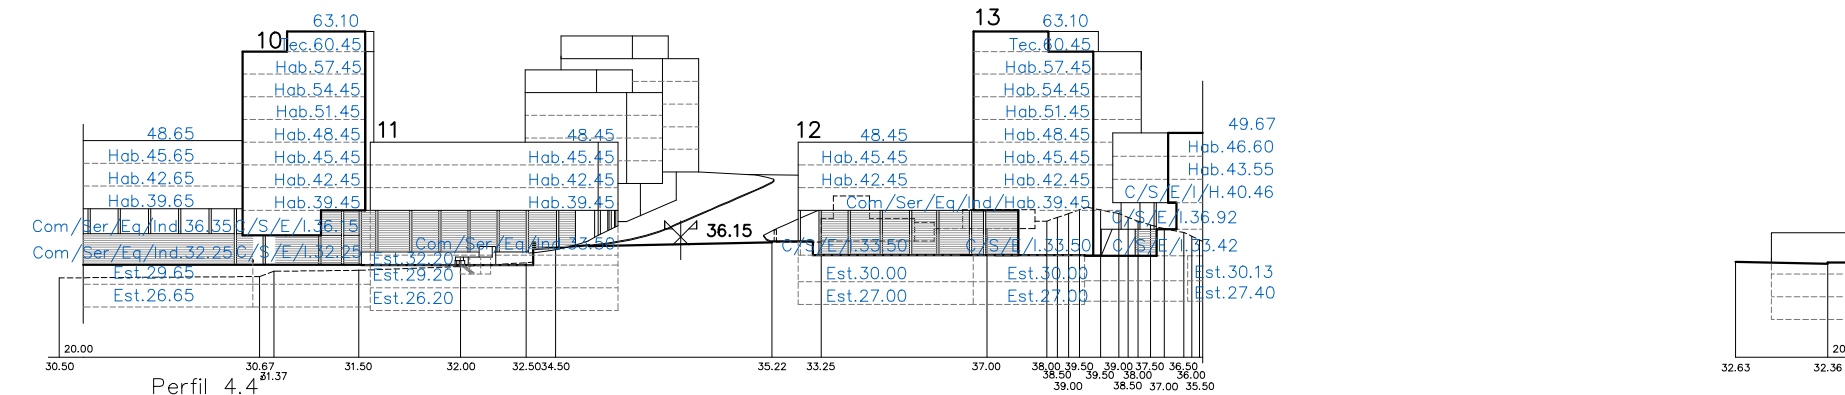

Perfil 4.4'

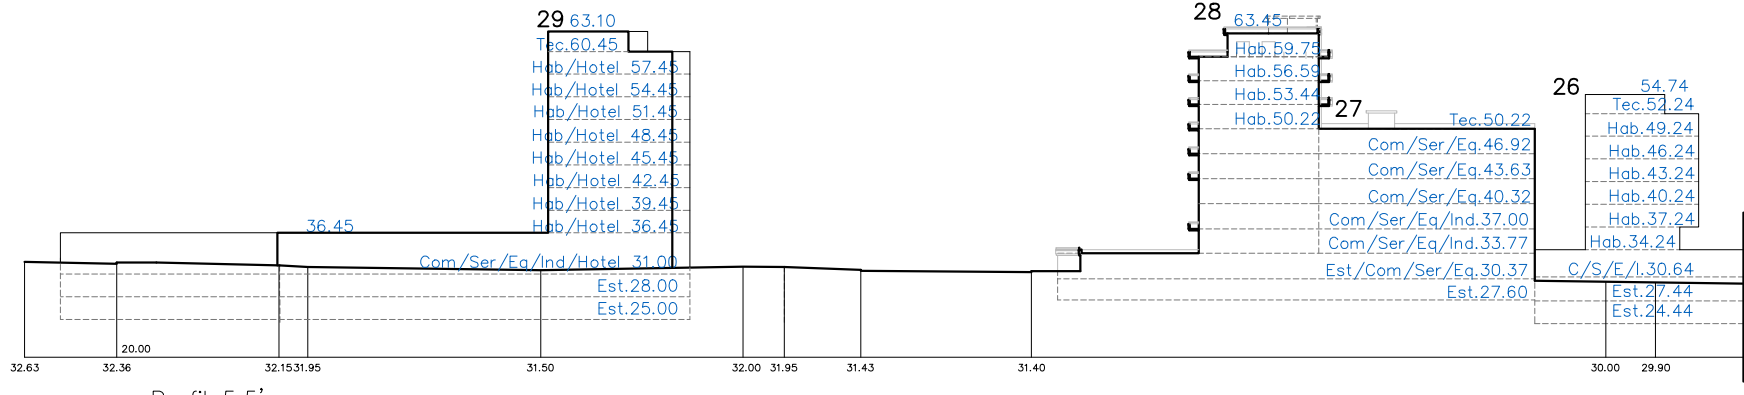

Perfil 5.5'

LEGENDA

- Indicação de eixo de via
- Cota de piso
- Cota de terreno proposto
- Número de piso

CÂMARA MUNICIPAL DE LEIRIA

DPGU . DIPOET

DEPARTAMENTO DE PLANEAMENTO E GESTÃO URBANÍSTICA
DIVISÃO DE PLANEAMENTO, ORDENAMENTO E ESTRATÉGIA TERRITORIAL

Autor / Autores do Projecto		Projectado	Desenhado	Verificado	Aprovado
		Novembro, 2011			
Projecto					Escala
					1:1000
Peça Desenhada					Data
					2023/03/28
					Revisão
Plano de Pormenor do Arrabalde da Ponte					
Perfis Complementares à Planta de Implantação [1.1' a 5.5']					
1ª CORREÇÃO MATERIAL					
Disciplina		Localização			Desenho n.º
ARQUITECTURA		UNIÃO DAS FREGUESIAS DE MARRAZES E BAROSA			
Documento		Ficheiro			
PPAP.ARQ.PB.CT.017.02		PPAP.ARQ.PB.CT.017.02.dwg versão AUTOCAD 2007			

R02

017