
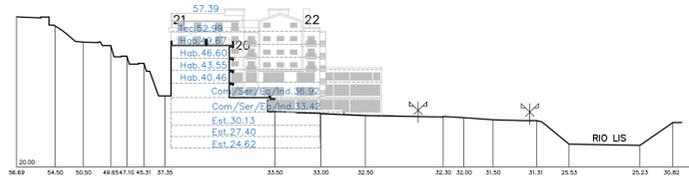
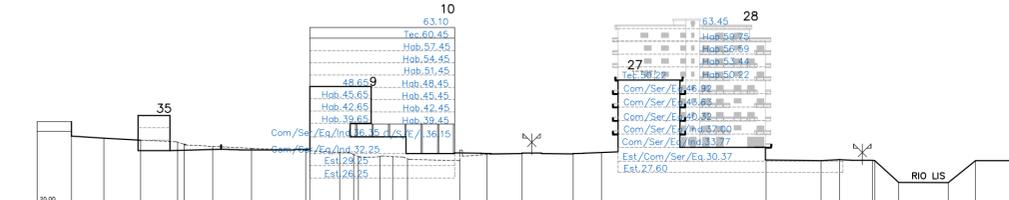
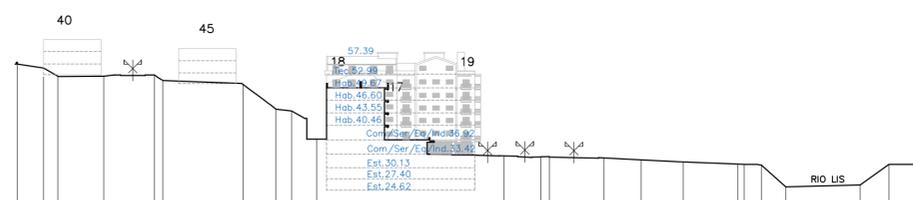


- LEGENDA**
- Indicação de eixo de via
 - Cota de piso
 - Cota de terreno proposto
 - 1 - Número de piso

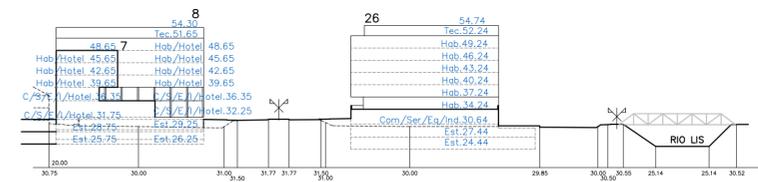

CÂMARA MUNICIPAL DE LEIRIA

DPGU . DIPOET
DEPARTAMENTO DE PLANEAMENTO E GESTÃO URBANÍSTICA
DIVISÃO DE PLANEAMENTO, ORDENAMENTO E ESTRATÉGIA TERRITORIAL

Autor / Autores do Projecto	Projectado Novembro, 2011	Desenhado	Verificado	Aprovado
Projecto PLANO DE PORMENOR DO ARRABALDE DA PONTE				Escala 1:1000
Peça Desenhada PERFIS COMPLEMENTARES À PLANTA DE IMPLANTAÇÃO [6.6' A 19.19'] 1ª CORREÇÃO MATERIAL				Data 2023/03/28
Disciplina ARQUITECTURA				Revisão R02
Documento PPAP.ARQ.PB.CT.018.02		Localização UNIÃO DAS FREGUESIAS DE MARRAZES E BAROSA		Desenho n.º 018
Ficheiro		PPAP.ARQ.PB.CT.018.02.dwg versão AUTOCAD 2007		ARQ