




CORTE

 


PLANTA

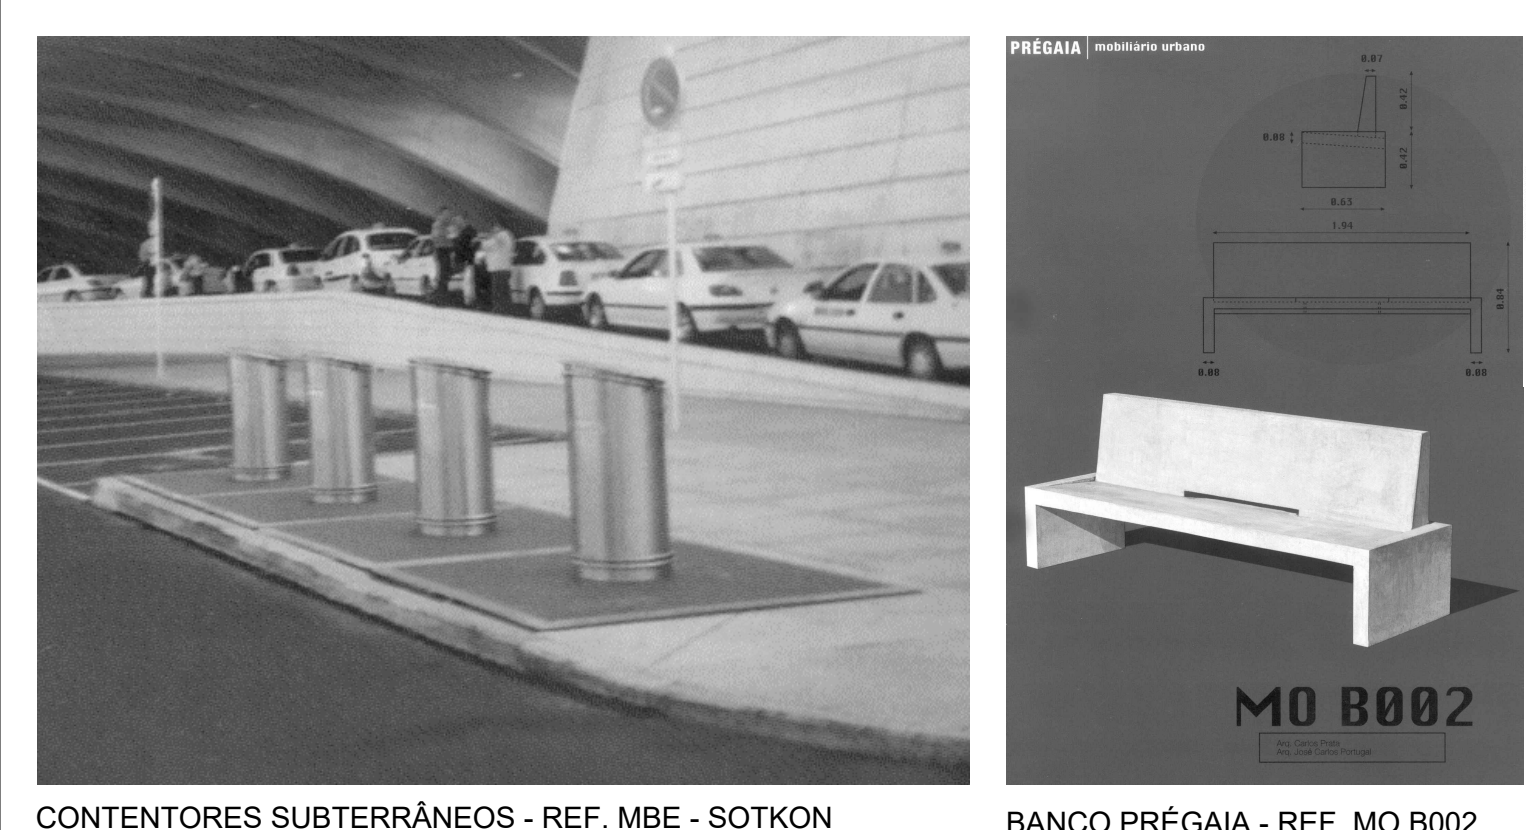


CONTÊNTORES SUBTERRÂNEOS - REF. MBE - SOTKON

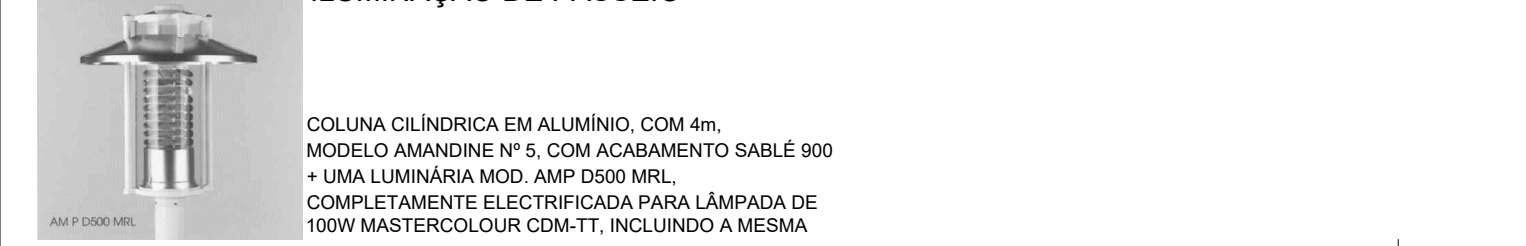


ILUMINAÇÃO DE PASSADEIRA

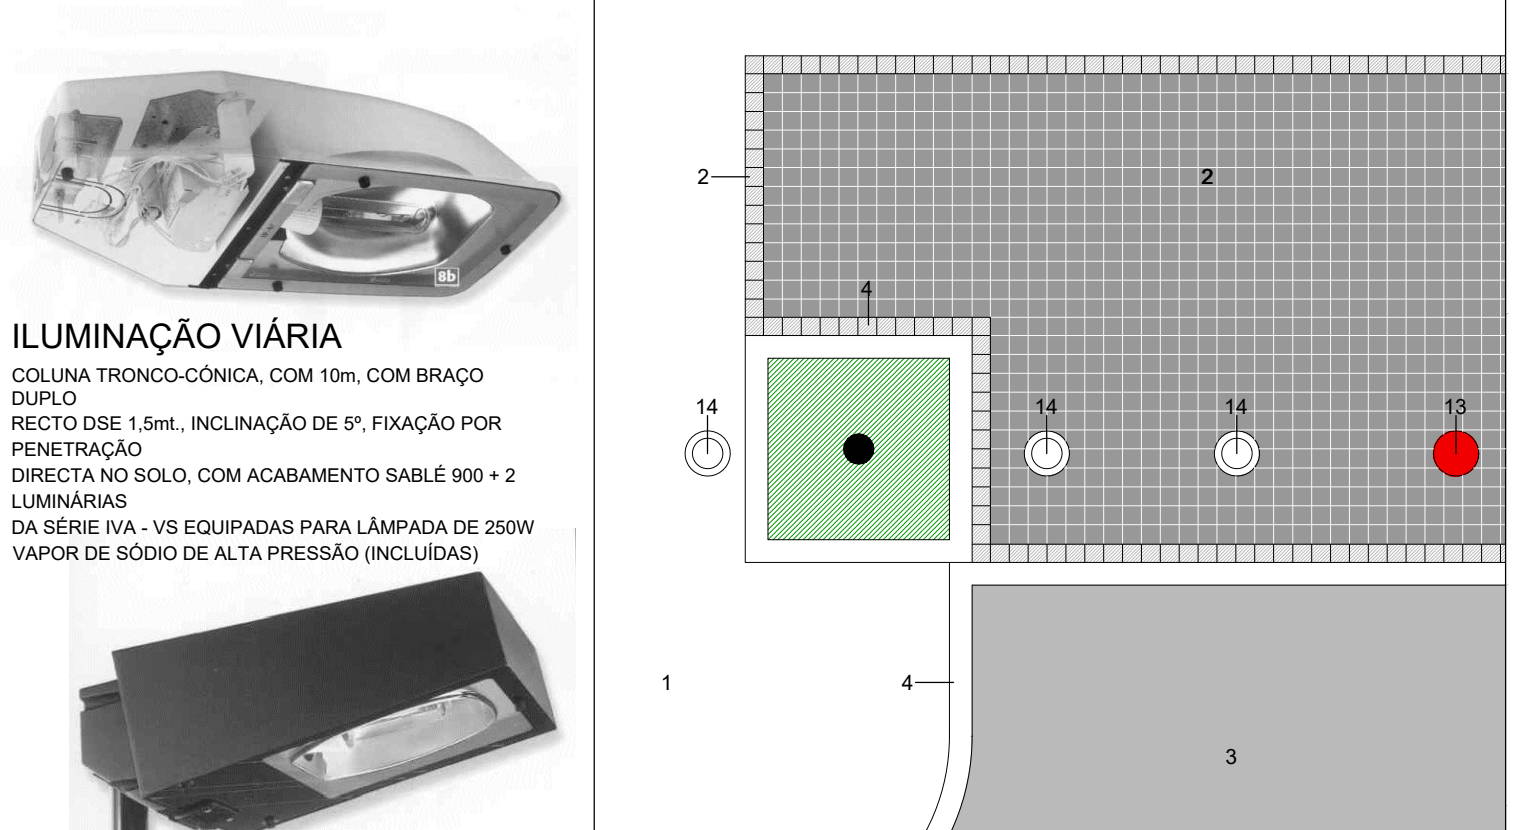


BANCO PRÉGAIA - REF. MO B002

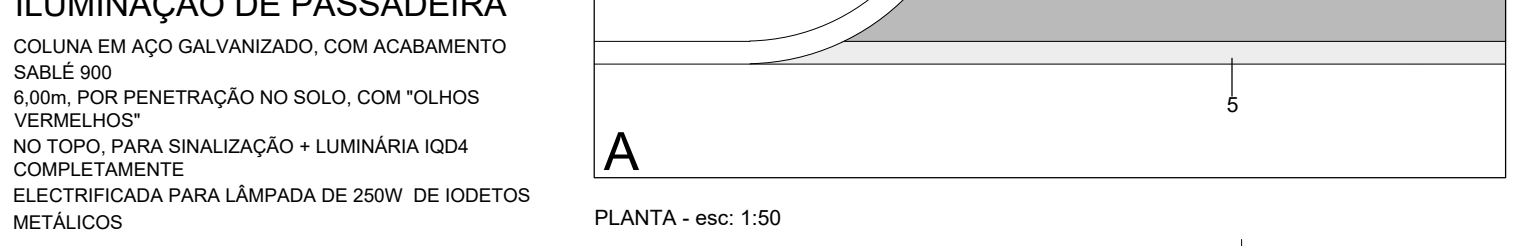


ILUMINAÇÃO DE VIÁRIA

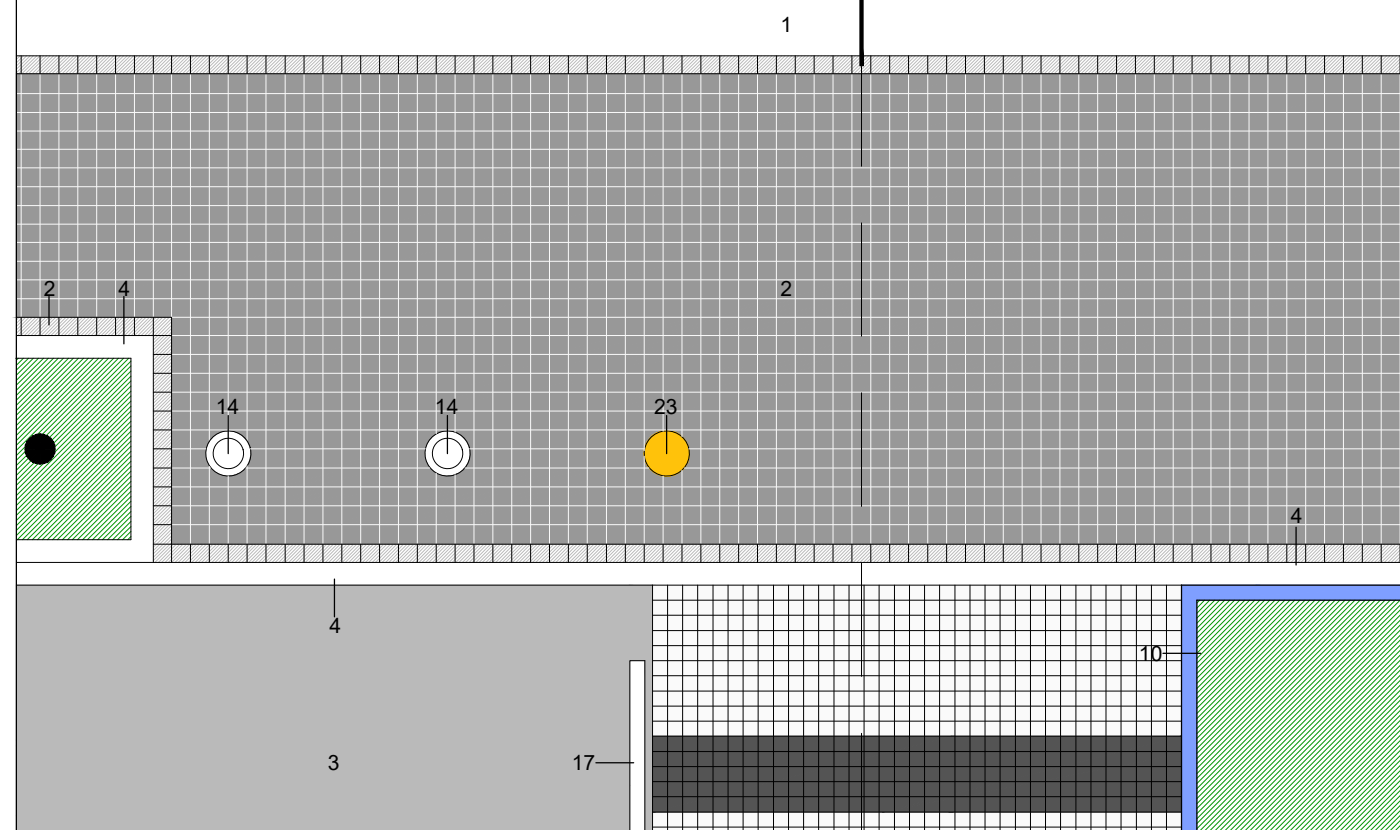


ILUMINAÇÃO DE PASSADEIRA

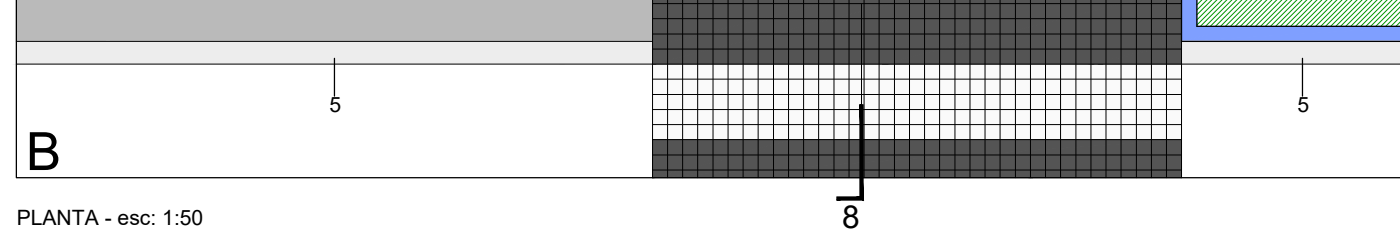


ILUMINAÇÃO DE VIÁRIA

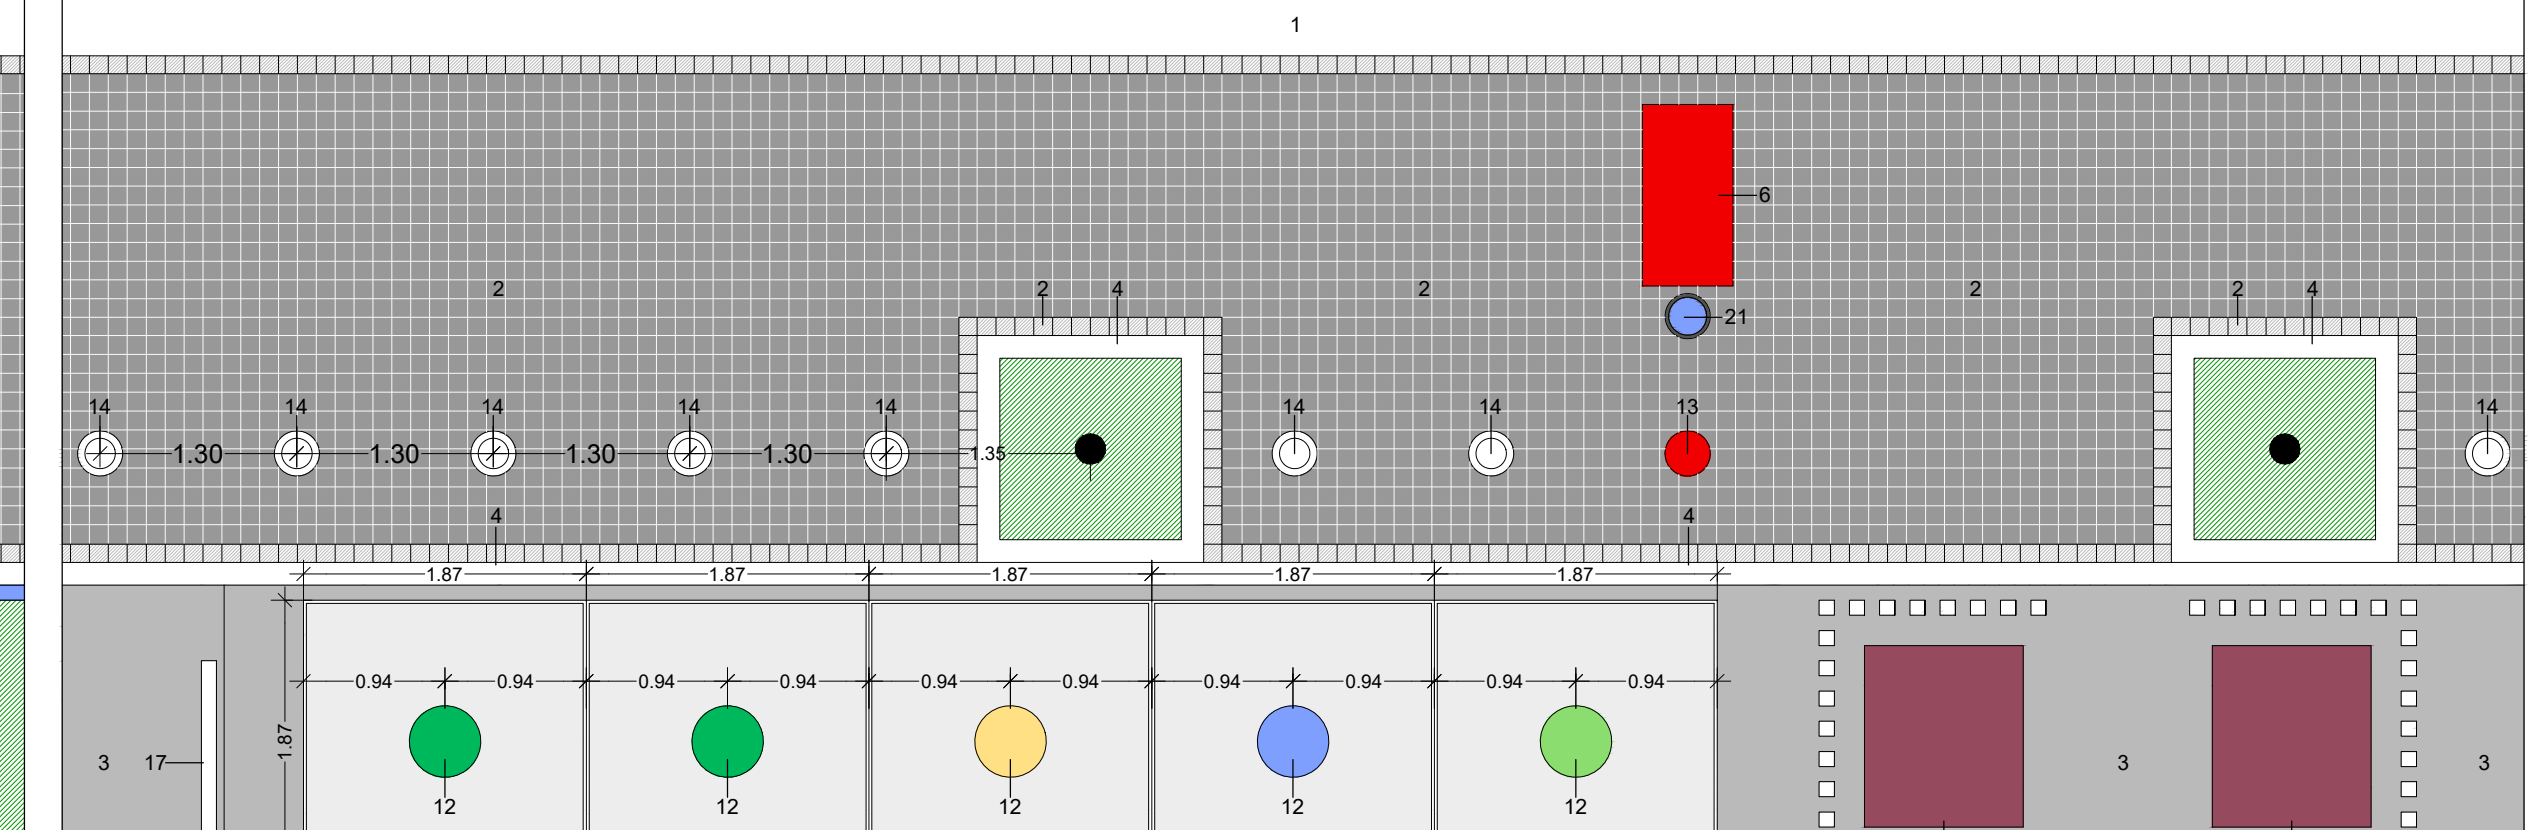


ILUMINAÇÃO DE PASSADEIRA

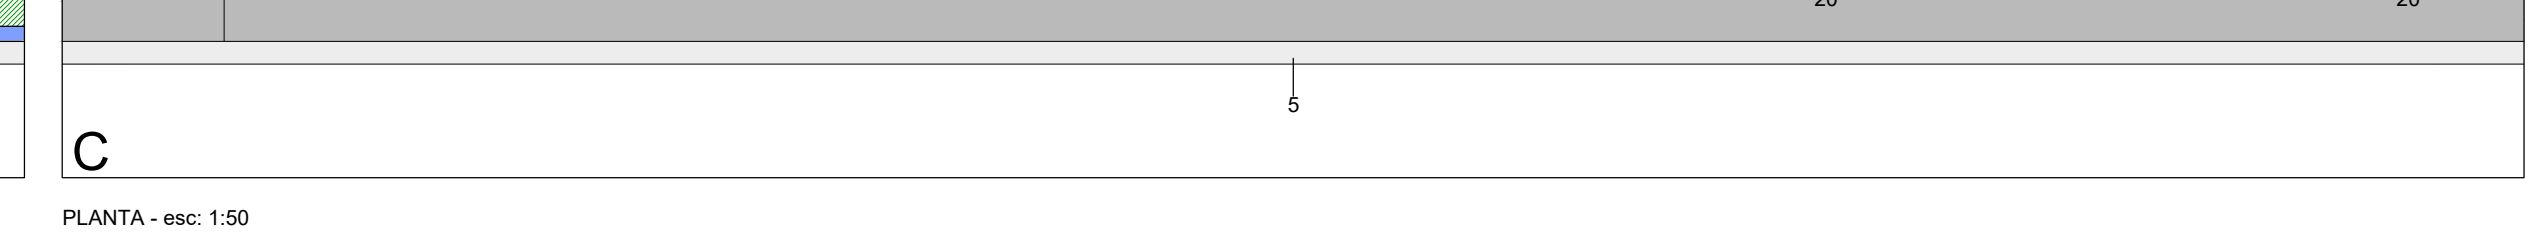


ILUMINAÇÃO DE VIÁRIA

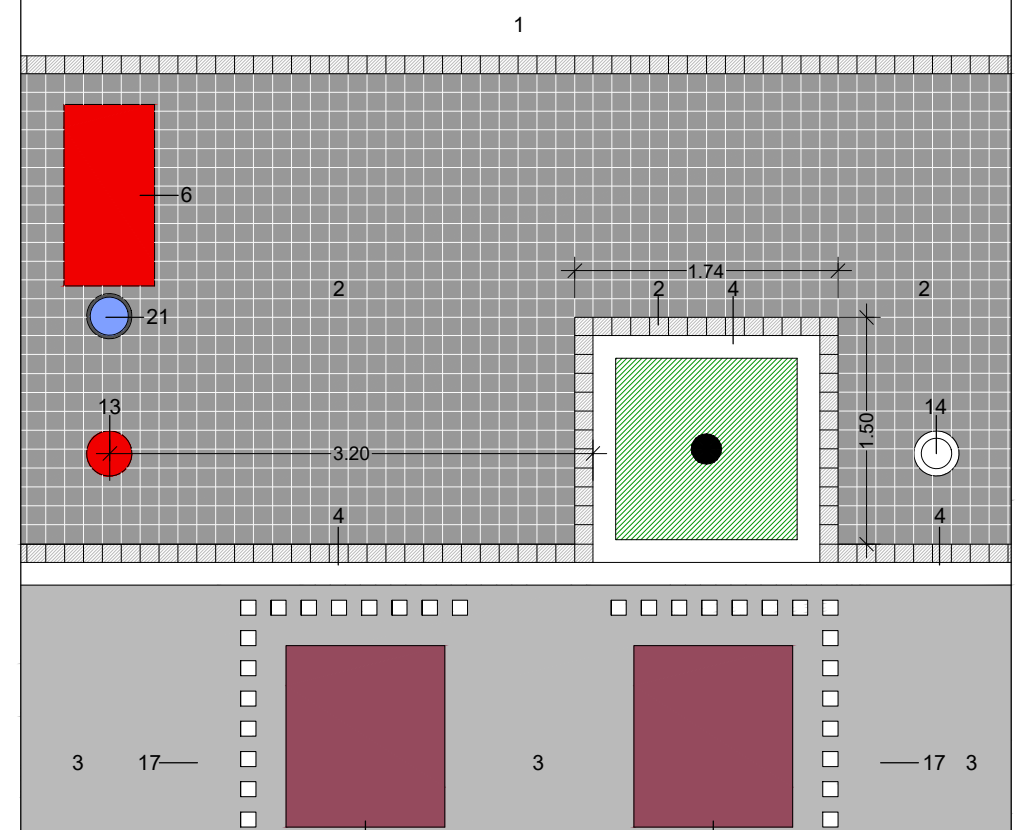


ILUMINAÇÃO DE PASSADEIRA

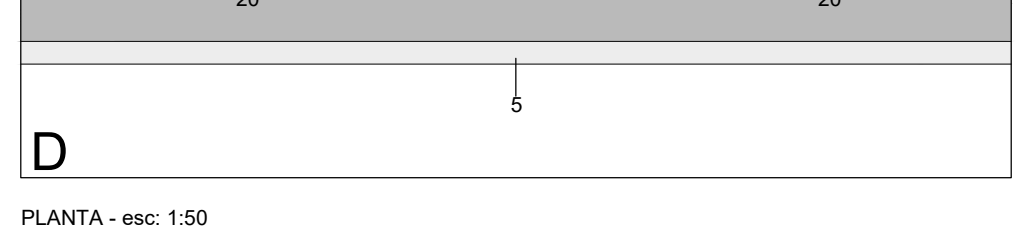


ILUMINAÇÃO DE VIÁRIA

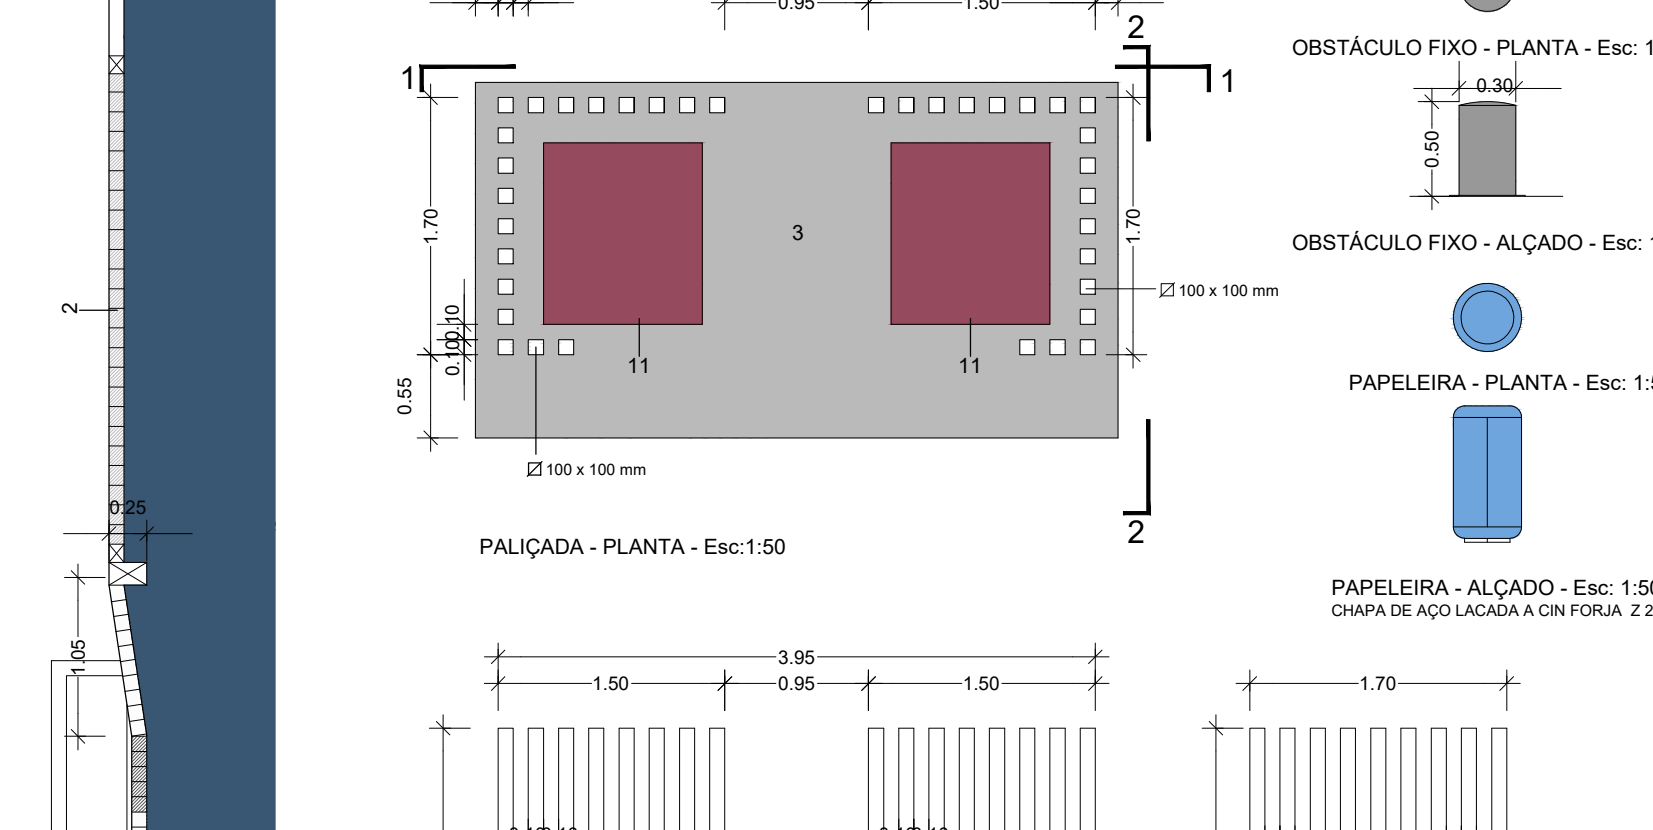


ILUMINAÇÃO DE PASSADEIRA

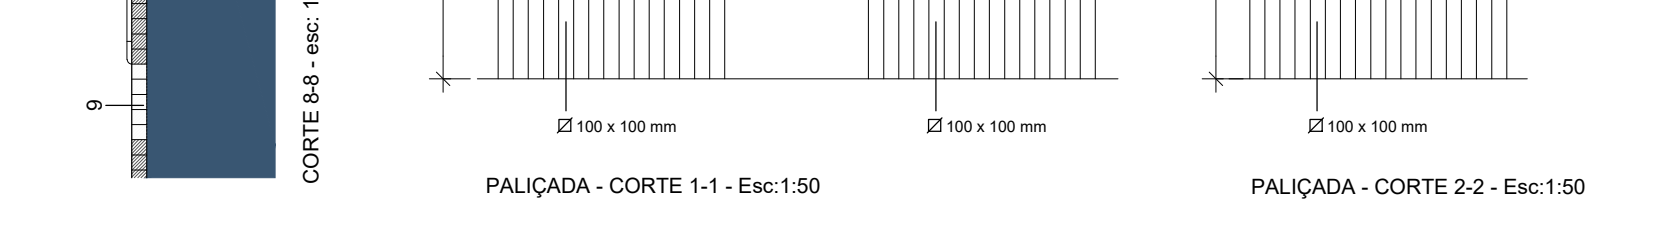


ILUMINAÇÃO DE VIÁRIA

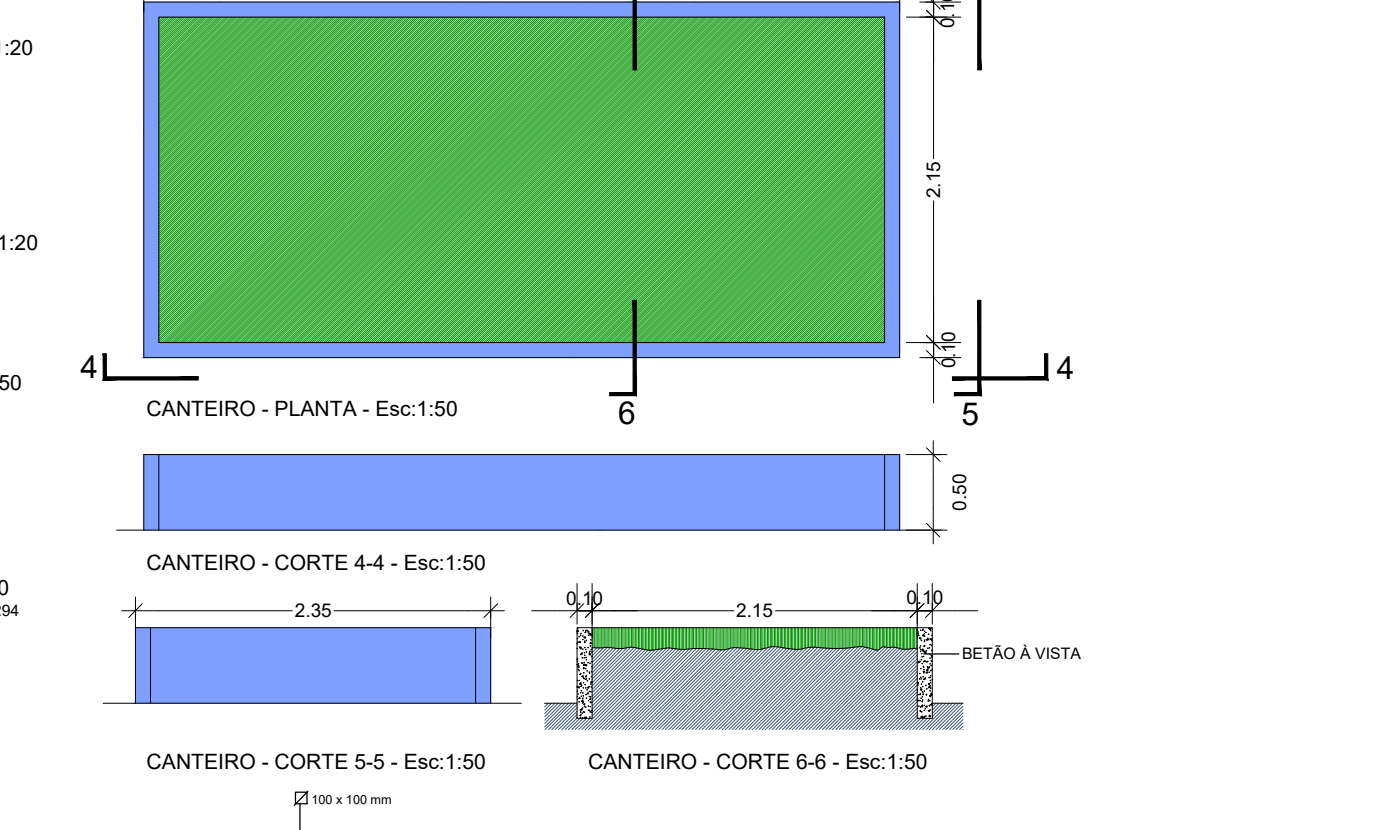


ILUMINAÇÃO DE PASSADEIRA

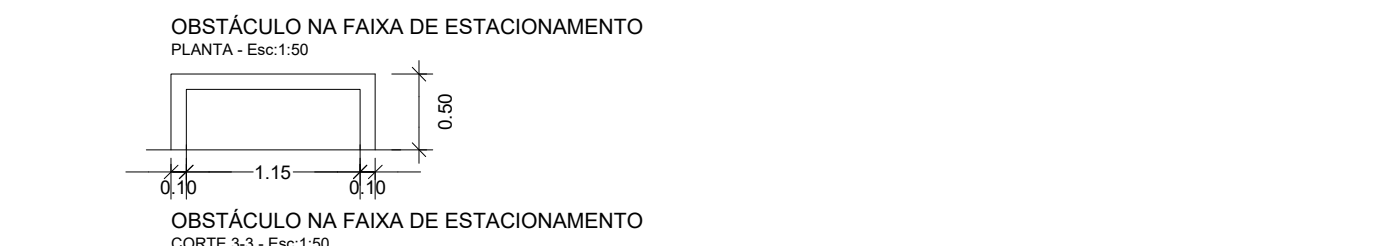

ILUMINAÇÃO DE VIÁRIA

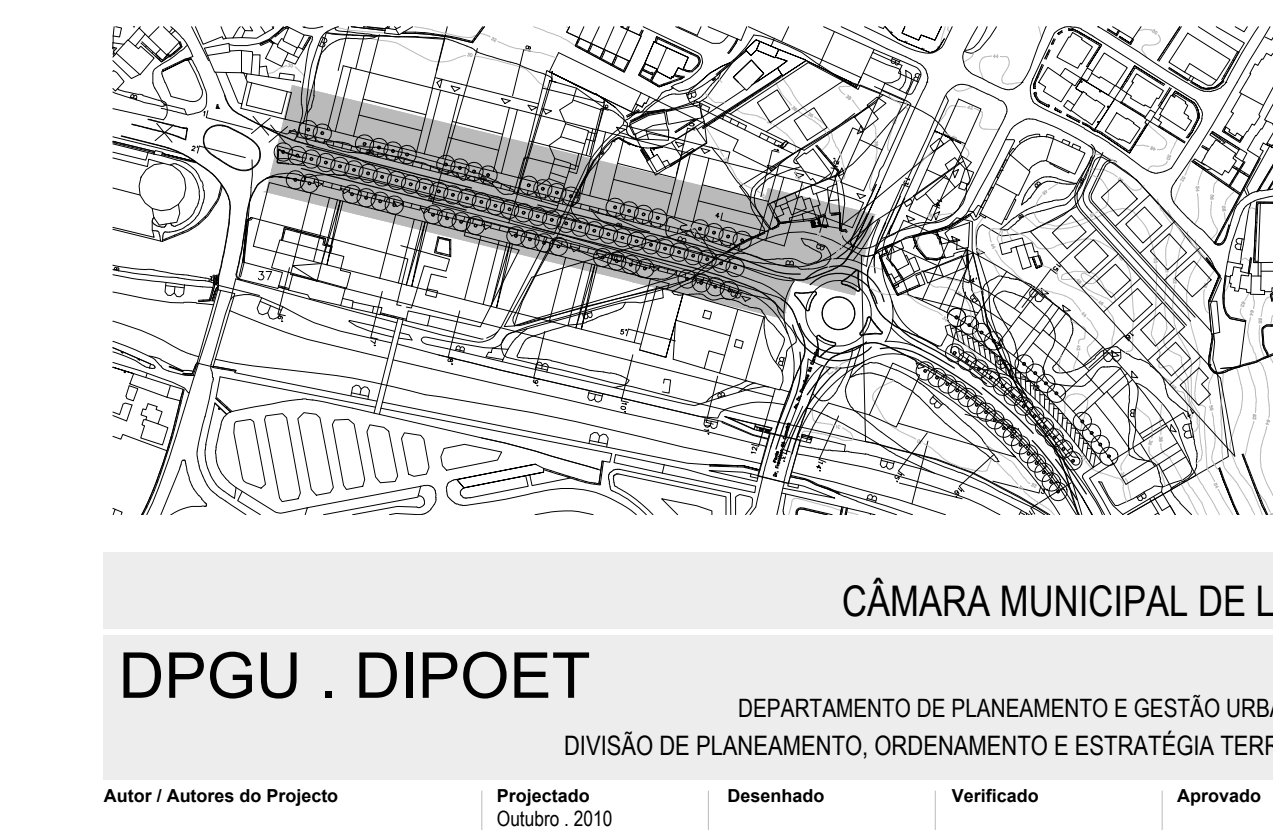


ILUMINAÇÃO DE PASSADEIRA

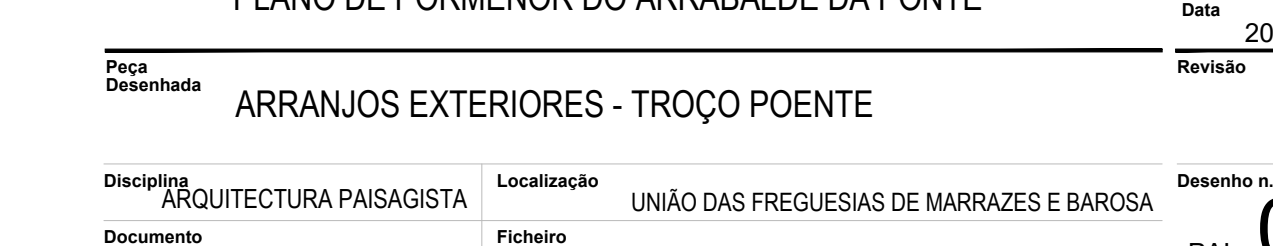

ILUMINAÇÃO DE VIÁRIA

- LEGENDA
- 1 CALÇADA MIIDA DE CALÇARJO NA DIAGONAL (DOS RESTANTES ESPAÇOS)
 - 2 CALÇADA GROSSA DE CALÇARJO NA PERPENDICULAR
 - 3 CALÇADA GROSSA DE GRANTO NA PERPENDICULAR
 - 4 LANCIL DE CALÇARJO AO ALTO
 - 5 LANCIL DE CALÇARJO AO BAIXO
 - 6 CALÇA DE LIGAÇÃO DE GAS
 - 7 CABEÇA TELEFONICA
 - 8 MARCO DE CORREIO
 - 9 CALÇADA GROSSA DE GRANTO « CALÇARJO (PASSADEIRA)
 - 10 CANTEIRO
 - 11 REDEJA DE LUXO
 - 12 ECOPONTO
 - 13 CANDEIEIRO - ILUMINAÇÃO DE PASSAGEO
 - 14 OBSTACULO FIXO A CIRCULAÇÃO
 - 15 OBSTACULO AMOVEL A CIRCULAÇÃO
 - 16 CANEIRO - PREGAIA MO B002
 - 17 OBSTACULO NA FAIXA DE ESTACIONAMENTO
 - 18 PAVIMENTO
 - 19 CANDEIEIRO - ILUMINAÇÃO VIÁRIA
 - 20 PAVIMENTO
 - 21 MARCO DE INCENDIO
 - 22 PAPELEIRA EXTERIOR EM CHAPA DE AÇO LACADA A OR FOLIA 2.204
 - 23 CANDEIEIRO - ILUMINAÇÃO DE PASSADEIRA
 - 24 LUMINARIA CONTINUA A ENCASTRAR AO PAVIMENTO
 - 25 AREAS AFECTAS PARA ACESSO AUTOMOVIL ADE LOTES
- NOTA:
- TODAS AS SERRALHARIAS SERÃO GALVANIZADAS A QUENTE E ACABAMENTO A LACAGEM SABLE COR 900 PRETO.

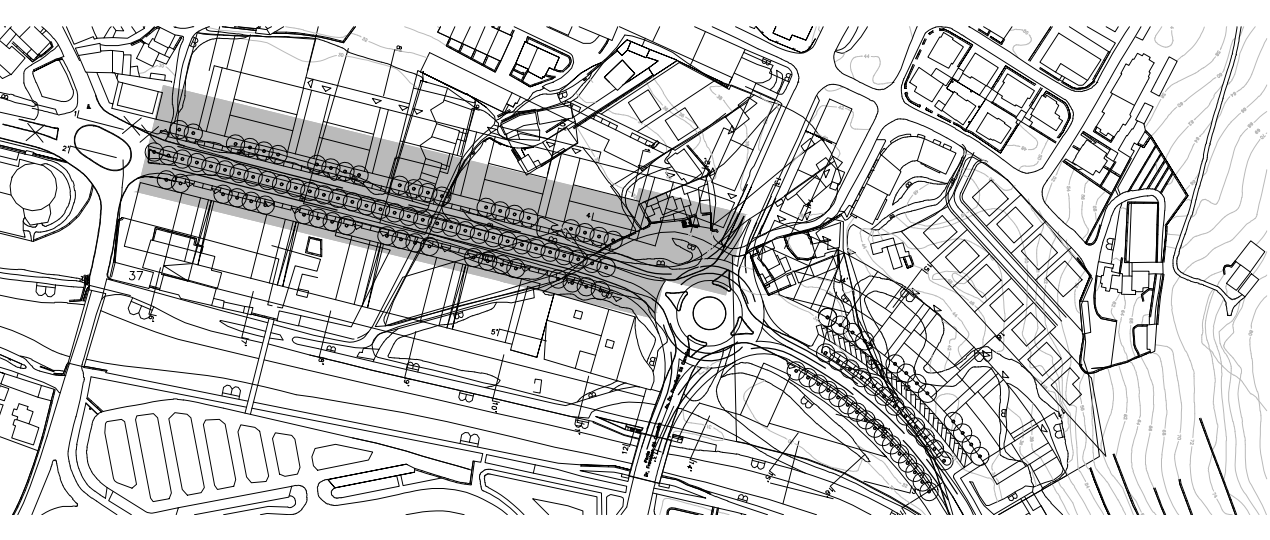

CÂMARA MUNICIPAL DE LEIRIA

DGPU . DIPOET

DEPARTAMENTO DE PLANEAMENTO E GESTÃO URBANÍSTICA

DIVISÃO DE PLANEAMENTO, ORDENAMENTO E ESTRATÉGIA TERRITORIAL

Autor / Autores do Projeto	Projetado	Desenhado	Verificado	Aprovado
	Diogo	Diogo	Diogo	Diogo

Projeto

PLANO DE POMENOR DO ARRABALDE DA PONTE

1:200/1:50/1:20

2021/04/21

Revisão

ARRANJOS EXTERIORES - TROÇO PONTE

Disciplina

ARQUITECTURA PAISAGISTA

Localização

UNIÃO DAS FREQUÊNCIAS DE MARRAZES E BAROSA

Desenho

2021/04/21

Documento

PPAP PAU.PE.PL.004.02

Ficheiro

PPAP PAU.PE.PL.004.02.dwg

versão AUTOCAD 2007

FAI

R02

004