
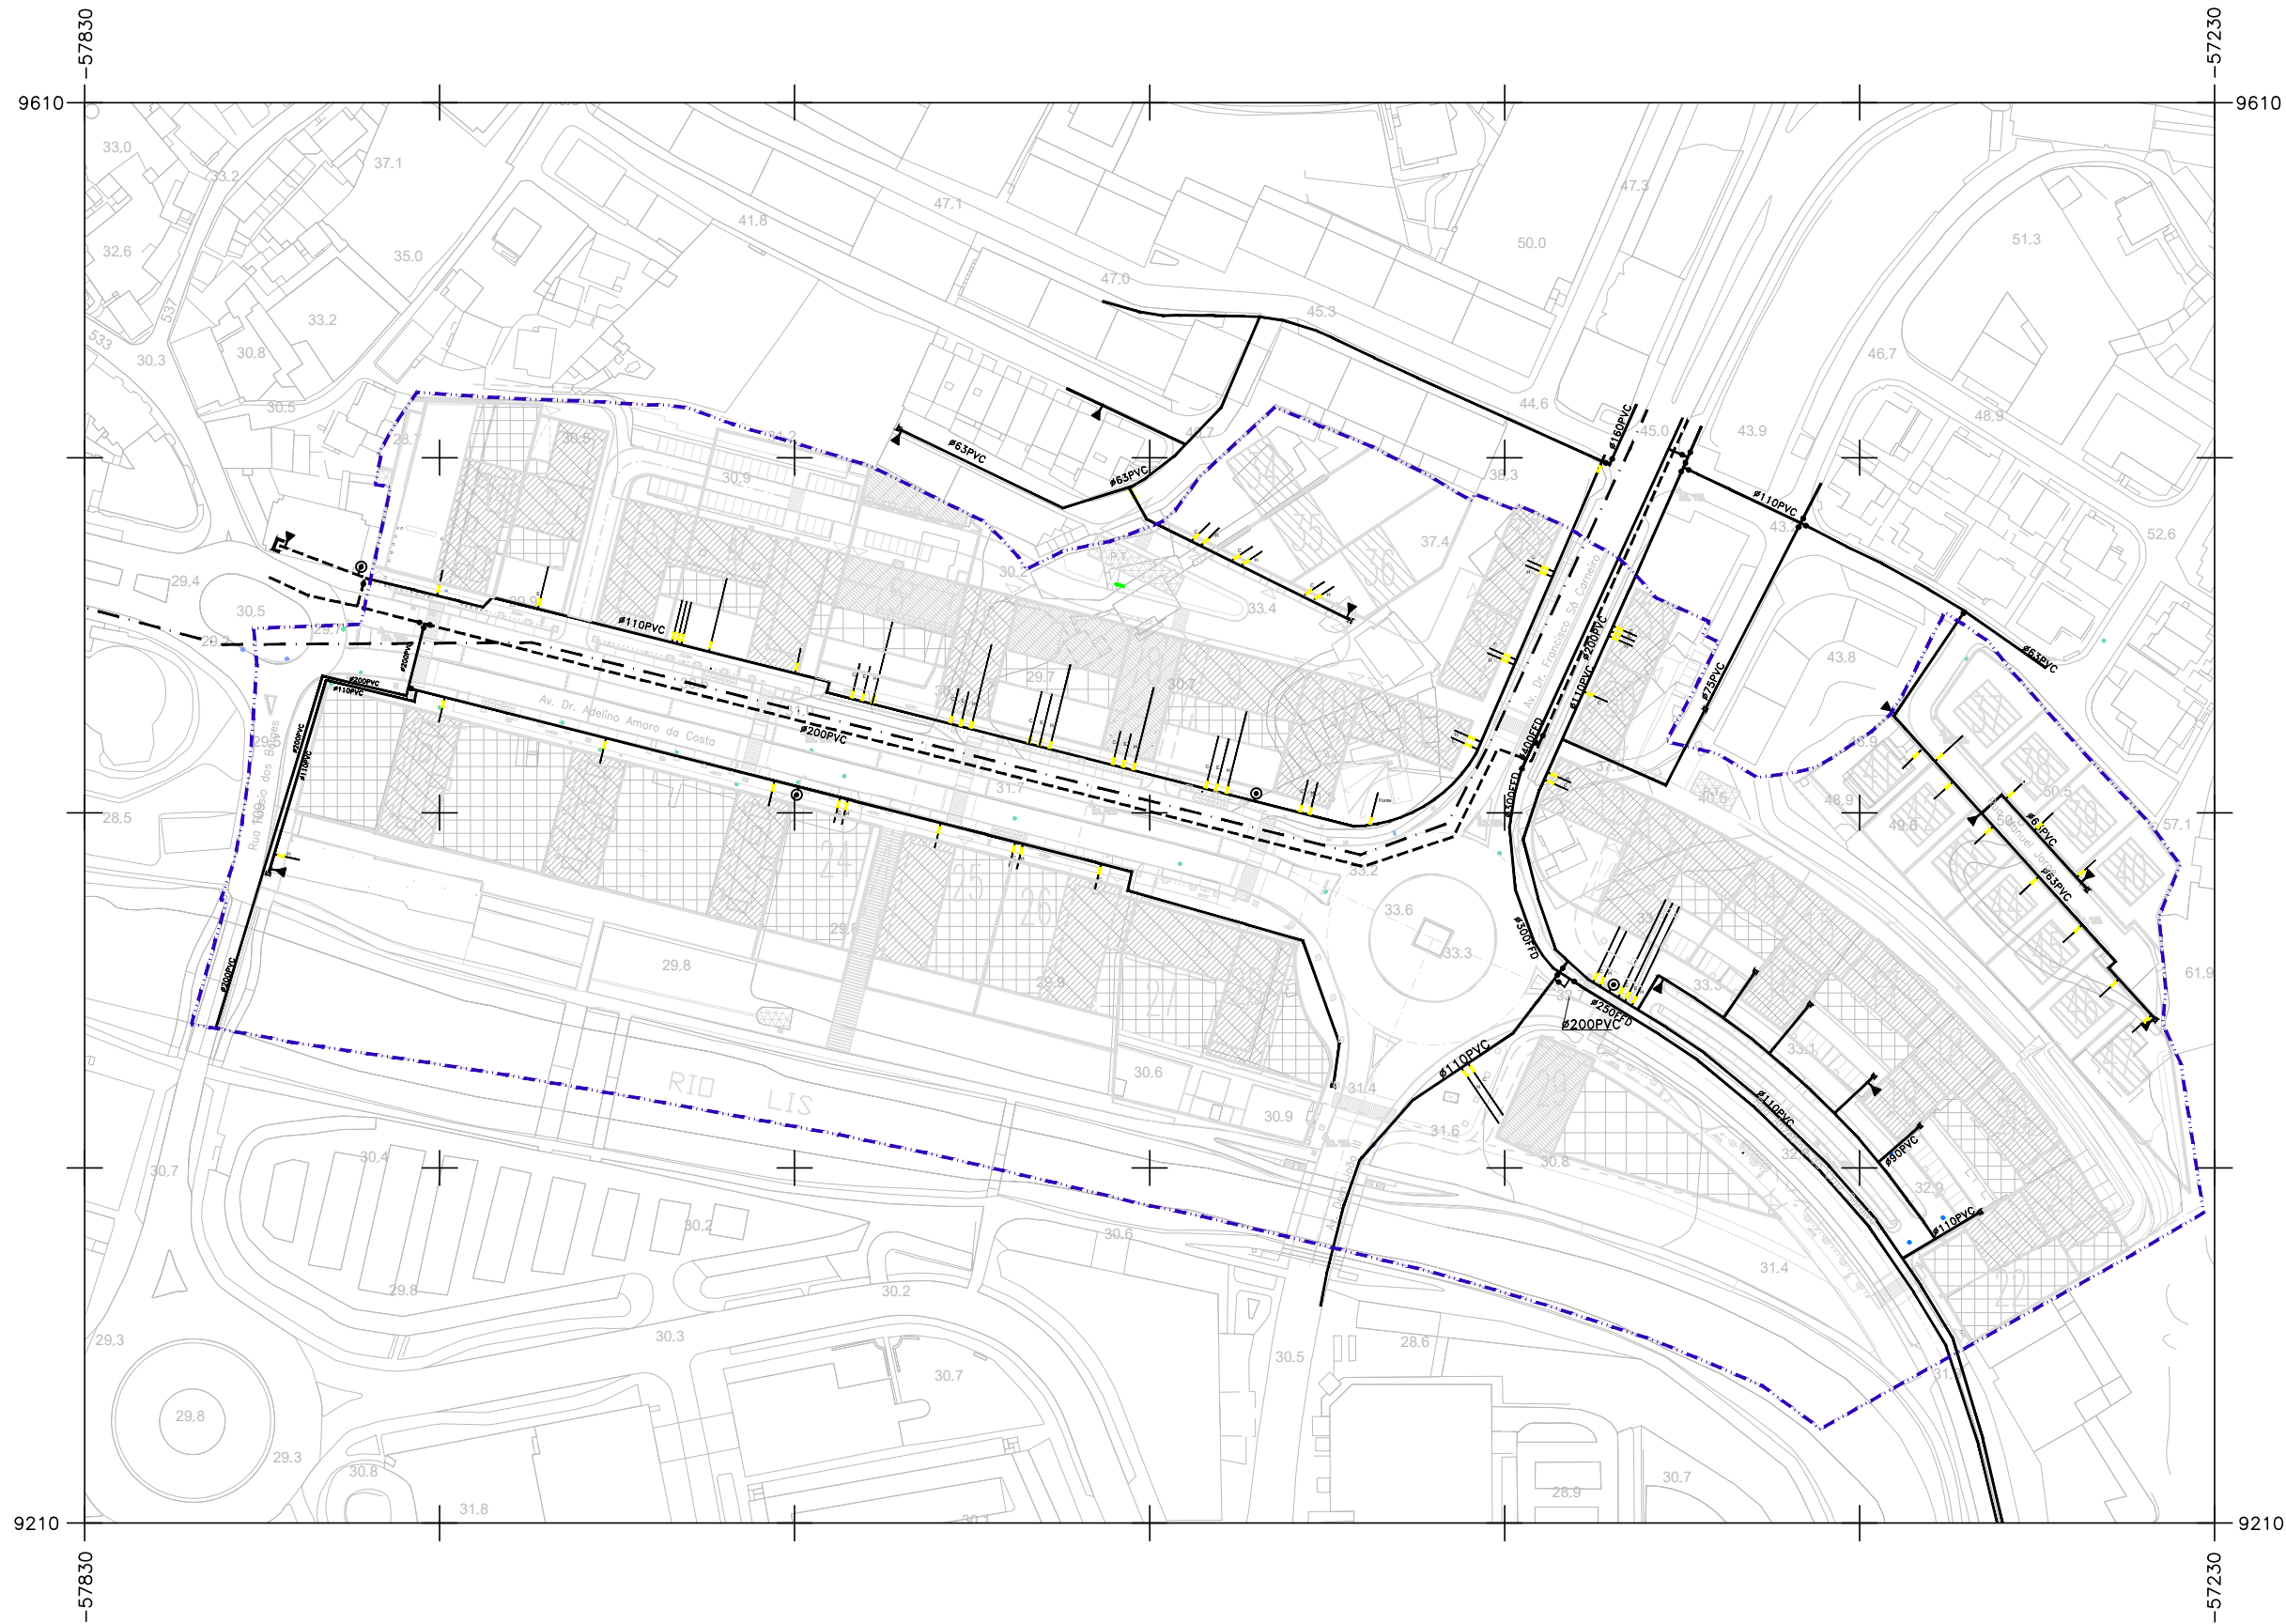


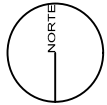

LEGENDA

- Rede de Distribuição
- - - Rede de Distribuição existente (Abastecimento, geral)
- . - . Rede de Elevação existente (não interveniente)
- - - - Limite do plano de pormenor
- ⊙ Marco de água / hidrante

A proveniência do abastecimento de águas, é do reservatório da Quinta de Santo António, para uso exclusivo doméstico.

Cartografia Entidade Proprietária: CIMRL - Comunidade Intermunicipal da Região de Leiria e Câmara Municipal de Leiria
Entidade Produtora: Geoglobal – Sistemas de Informação Geográfica Lda.
Data de edição: 2014
Data de voo: 2013
Completagem de campo: 2014
Nº de homologação e entidade responsável: Homologada pela Direção Geral do Território com o número de homologação 637 de 10/03/2020
Sistema de Referência Planimétrico: PT-TM06/ETRS89
Sistema de Referência Altimétrico: Datum Cascais 1938
Exactidão Posicional: Planimétrica - Erro Médio Quadrático ≤ 0.30 m e Altimétrica - Erro Médio Quadrático ≤ 0.45 m
Exactidão Temática: Superior ou Igual a 95% do total da amostra para omissões/comissões
Precisão Posicional Nominal das Saídas Gráficas: 0.854 m

CÂMARA MUNICIPAL DE LEIRIA

DPGU . DIPOET

DEPARTAMENTO DE PLANEAMENTO E GESTÃO URBANÍSTICA
DIVISÃO DE PLANEAMENTO, ORDENAMENTO E ESTRATÉGIA TERRITORIAL

Autor / Autores do Projecto		Projectado Margo . 2011	Desenhado	Verificado	Aprovado
Projecto					Escala 1:2000
PLANO DE PORMENOR DO ARRABALDE DA PONTE					Data 2023/03/28
Peça Desenhada					Revisão
PROPOSTA 1ª CORREÇÃO MATERIAL					R03
Disciplina R. ABASTECIMENTO DE ÁGUAS		Localização UNIÃO DAS FREGUESIAS DE MARRAZES E BAROSA			Desenho n.º
Documento PPAP.RAG.PB.PL.002.03		Ficheiro PPAP.RAG.PB.PL.002.03.dwg versão AUTOCAD 2007			RAG

002