
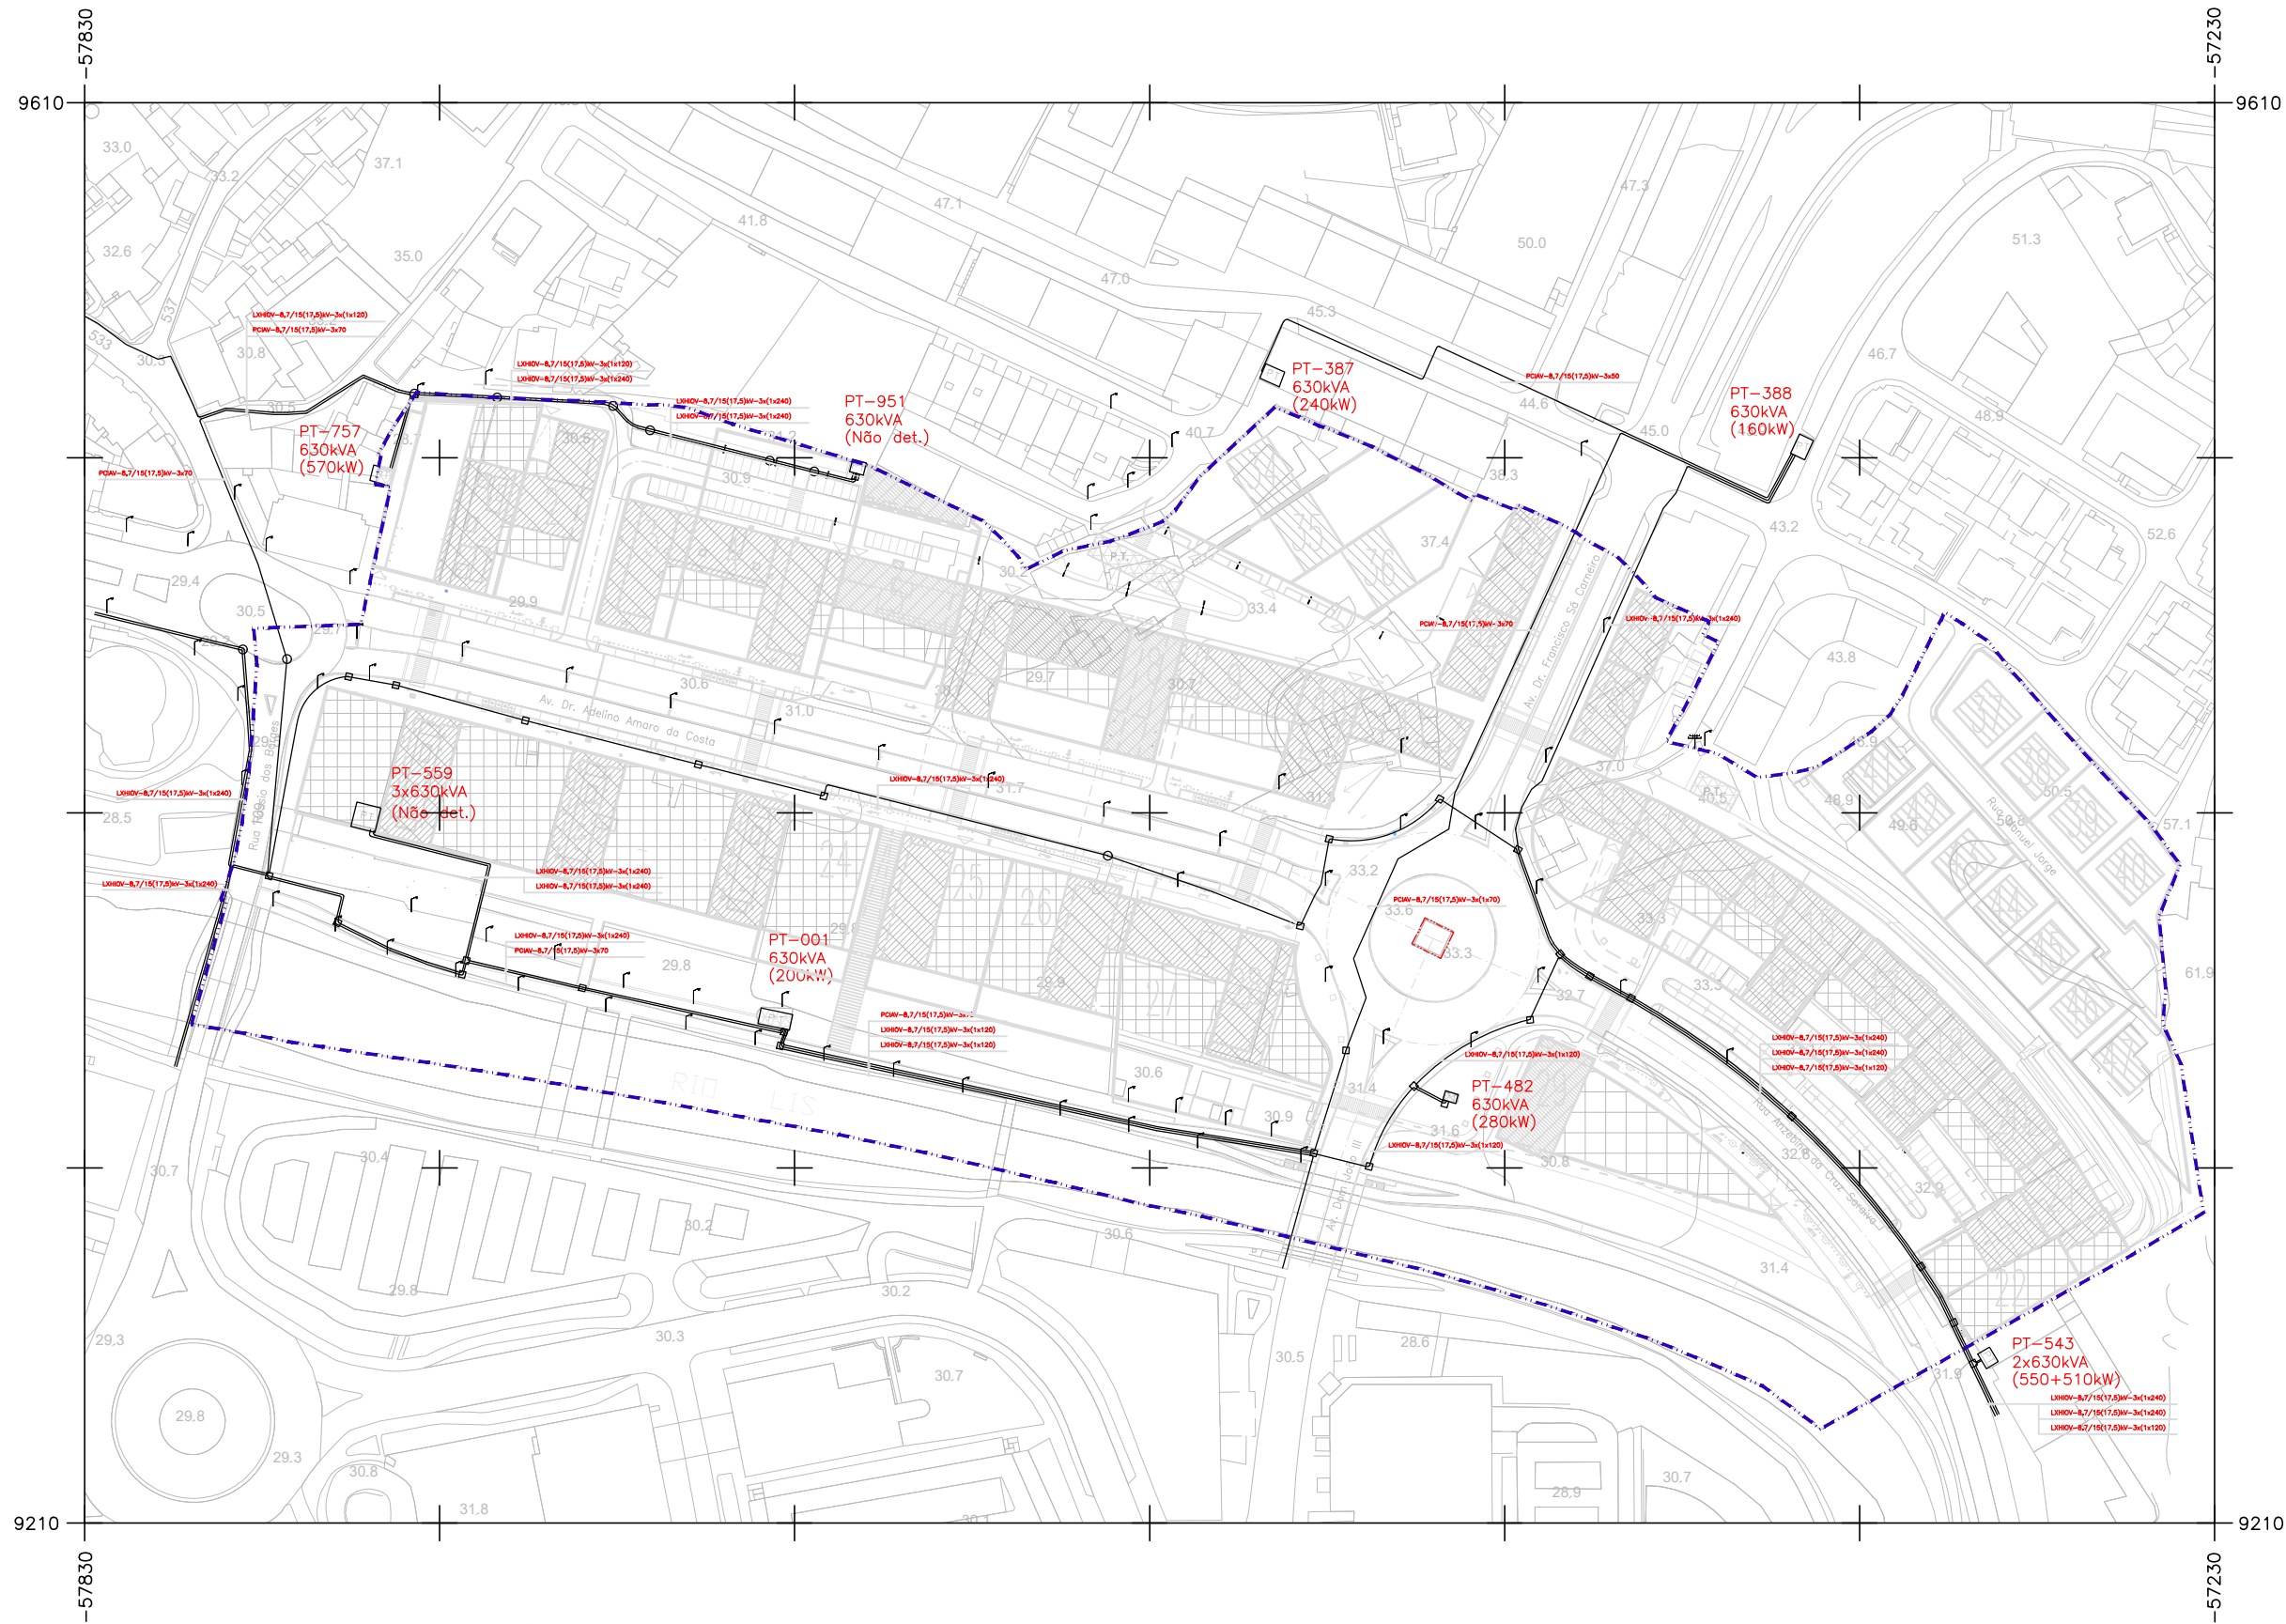


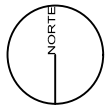

SIMBOLOGIA

- CÂMARA DE VISITA 0,80x1,00x1,00m
- CÂMARA DE VISITA TRONCO-CÔNICA Ø1,45 x1,50 m
- REDE SUBTERRÂNEA DE MÉDIA TENSÃO EM CABO EM VALA OU ENTUBADO

Cartografia Entidade Proprietária: CIMRL - Comunidade Intermunicipal da Região de Leiria e Câmara Municipal de Leiria
Entidade Produtora: Geoglobal – Sistemas de Informação Geográfica Lda.
Data de edição: 2014
Data de voo: 2013
Completagem de campo: 2014
Nº de homologação e entidade responsável: Homologada pela Direção Geral do Território com o número de homologação 637 de 10/03/2020
Sistema de Referência Planimétrico: PT-TM06/ETRS89
Sistema de Referência Altimétrico: Datum Cascais 1938
Exactidão Posicional: Planimétrica - Erro Médio Quadrático ≤ 0.30 m e Altimétrica - Erro Médio Quadrático ≤ 0.45 m
Exactidão Temática: Superior ou Igual a 95% do total da amostra para omissões/comissões
Precisão Posicional Nominal das Saídas Gráficas: 0.854 m

CÂMARA MUNICIPAL DE LEIRIA

DPGU . DIPOET

DEPARTAMENTO DE PLANEAMENTO E GESTÃO URBANÍSTICA
DIVISÃO DE PLANEAMENTO, ORDENAMENTO E ESTRATÉGIA TERRITORIAL

Autor / Autores do Projecto	Projectado Outubro . 2010	Desenhado	Verificado	Aprovado
Projecto				Escala 1:2000
PLANO DE PORMENOR DO ARRABALDE DA PONTE				Data 2023/03/28
Peça Desenhada	EXISTENTE REDE DE MÉDIA TENSÃO 1ª CORREÇÃO MATERIAL			Revisão R03
Disciplina REDE ELÉCTRICA E ILUMINAÇÃO	Localização UNIÃO DAS FREGUESIAS DE MARRAZES E BAROSA	Desenho n.º		
Documento PPAP.RIL.PB.PL.001.03	Ficheiro PPAP.RIL.PB.PL.001.03.dwg versão AUTOCAD 2007	RIL 001		