


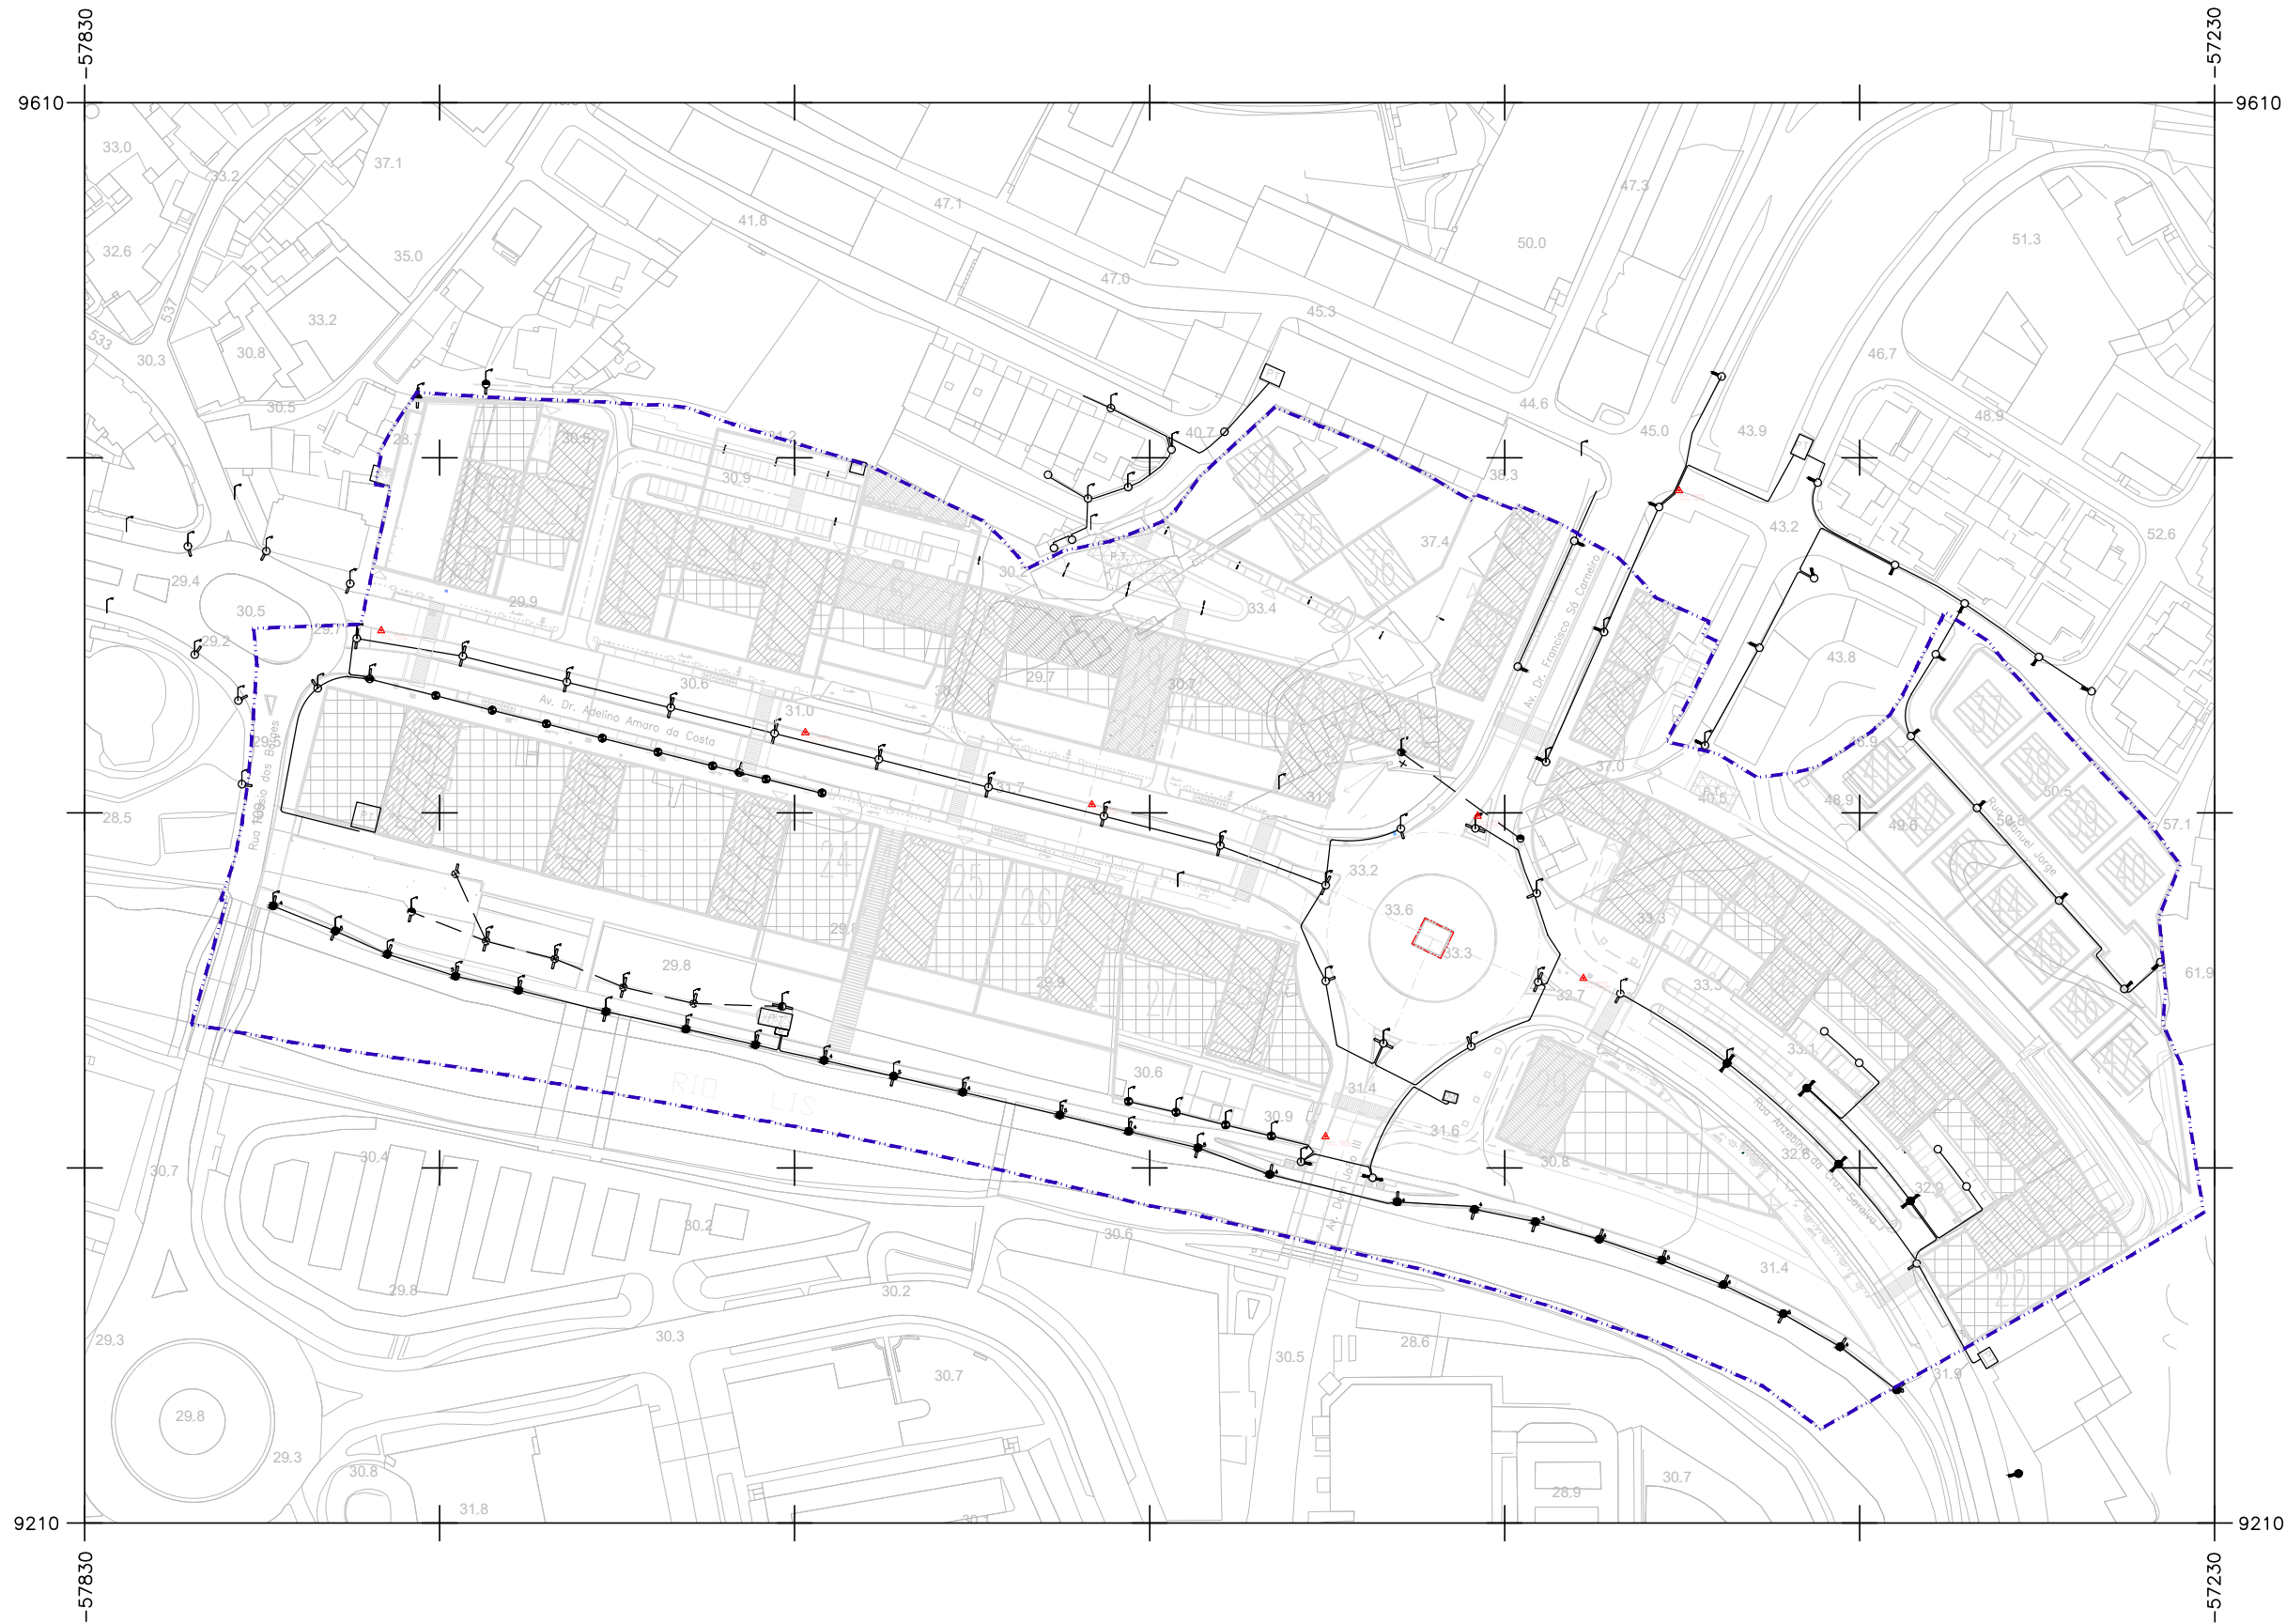

SIMBOLOGIA

- COLUNA METÁLICA OCTOGONAL COM 12,0/10,0m, PARA MONTAGEM POR ENTERRAMENTO, COM BRAÇO DIREITO SIMPLES DE 1,25m DE BALANÇO, EQUIPADA COM LUMINÁRIA PARA LÂMPADA VSAP 250W", GARANTINDO IP66/IK08, MODELO "IVH" DA INDAL, EXISTENTE.
- IDEM, DE BRAÇO DUPLO.
- COLUNA DE BETÃO REVESTIDA A MARMORITE COM 9,5/8m, LIGADA À TERRA, COM BRAÇO DIREITO SIMPLES DE 1,25m DE BALANÇO, EQUIPADA COM LUMINÁRIA FECHADA DO TIPO "CUT OFF", E COM LÂMPADA TUBULAR DE VSAP-150W, EXISTENTE.
- IDEM, DE BRAÇO DUPLO
- COLUNA DE BETÃO REVESTIDA A MARMORITE COM 9,5/8m, LIGADA À TERRA, COM BRAÇO CURVO SIMPLES DE 1,25m DE BALANÇO, EQUIPADA COM LUMINÁRIA FECHADA DO TIPO "CUT OFF", E COM LÂMPADA TUBULAR DE VSAP-150W, EXISTENTE.
- IDEM, DE BRAÇO DUPLO
- COLUNA METÁLICA TRONCO-CÔNICA COM 4,0 OU 5,0m PINTADA, PARA FIXAÇÃO POR FALANGE, EQUIPADA COM LUMINÁRIA FECHADA TIPO "CUT-OFF" PARA LÂMPADA IODETOS METÁLICOS DE 70W, MODELO "WEDGE MEDI" DA RUUD, EXISTENTE
- COLUNA METÁLICA TRONCO-CÔNICA PINTADA COM 4,0m, PARA FIXAÇÃO POR FALANGE, EQUIPADA COM LUMINÁRIA DECORATIVA FECHADA PARA LÂMPADA VSAP 100W, MODELO "AMANDINE N°5" DA INDAL, EXISTENTE.
- COLUNA METÁLICA TRONCO-CÔNICA PINTADA COM 6,0m, PARA FIXAÇÃO POR FALANGE, EQUIPADA COM LUMINÁRIA FECHADA TIPO "CUT-OFF" PARA LÂMPADA IODETOS METÁLICOS DE 150W MODELO "IQD4" DA INDAL, EXISTENTE.
- APOIO EM MADEIRA COM 9,5/8,0m, PARA MONTAGEM POR ENTERRAMENTO, COM BRAÇO DIREITO DUPLO DE 1,25m DE BALANÇO, EQUIPADA COM LUMINÁRIAS PARA LÂMPADA VSAP 150W", GARANTINDO IP65/IK08, EXISTENTE.
- APOIO EM BETÃO COM BRAÇO DE ILUMINAÇÃO PÚBLICA, JÁ EXISTENTE.
- COLUNA METÁLICA PINTADA COM 4,0m, COM LUMINÁRIA DE DIFUSOR ESFÉRICO, JÁ EXISTENTE.
- CABO DO TIPO VAV-4x10 OU LSVAV-4x16 ENTERRADO EM VALA.
- CABO DO TIPO LXS (TORÇADA) A RETIRAR.
- LIGAÇÃO À TERRA
- CÂMARA DE VISITA 0,80x1,00x1,00m
- CÂMARA DE VISITA TRONCO-CÔNICA Ø1,45 x1,50 m
- ARMÁRIO PARA COMANDO E PROTECÇÃO DE IP
- COLUNA DE ILUMINAÇÃO EXISTENTE, A RETIRAR.

Cartografia Entidade Proprietária: CIMRL - Comunidade Intermunicipal da Região de Leiria e Câmara Municipal de Leiria
Entidade Produtora: Geoglobal – Sistemas de Informação Geográfica Lda.
Data de edição: 2014
Data de vó: 2013
Completagem de campo: 2014
Nº de homologação e entidade responsável: Homologada pela Direção Geral do Território com o número de homologação 637 de 10/03/2020
Sistema de Referência Planimétrico: PT-TM06/ETRS89
Sistema de Referência Altimétrico: Datum Cascais 1938
Exactidão Posicional: Planimétrica - Erro Médio Quadrático ≤ 0.30 m e Altimétrica - Erro Médio Quadrático ≤ 0.45 m
Exactidão Temática: Superior ou Igual a 95% do total da amostra para omissões/comissões
Precisão Posicional Nominal das Saídas Gráficas: 0.854 m

CÂMARA MUNICIPAL DE LEIRIA

DPGU . DIPOET

DEPARTAMENTO DE PLANEAMENTO E GESTÃO URBANÍSTICA
DIVISÃO DE PLANEAMENTO, ORDENAMENTO E ESTRATÉGIA TERRITORIAL

Autor / Autores do Projecto	Projectado Outubro . 2010	Desenhado	Verificado	Aprovado
Projecto				Escala 1:2000
PLANO DE PORMENOR DO ARRABALDE DA PONTE				Data 2023/03/28
Peça Desenhada				Revisão
EXISTENTE REDE DE INSTALAÇÃO DE ILUMINAÇÃO PÚBLICA 1ª CORRECÇÃO MATERIAL				R03
Disciplina REDE ELÉCTRICA E ILUMINAÇÃO	Localização UNIÃO DAS FREGUESIAS DE MARRAZES E BAROSA	Desenho n.º		
Documento PPAP.RIL.PB.PL.003.03	Ficheiro PPAP.RIL.PB.PL.003.03.dwg versão AUTOCAD 2007	RIL 003		