
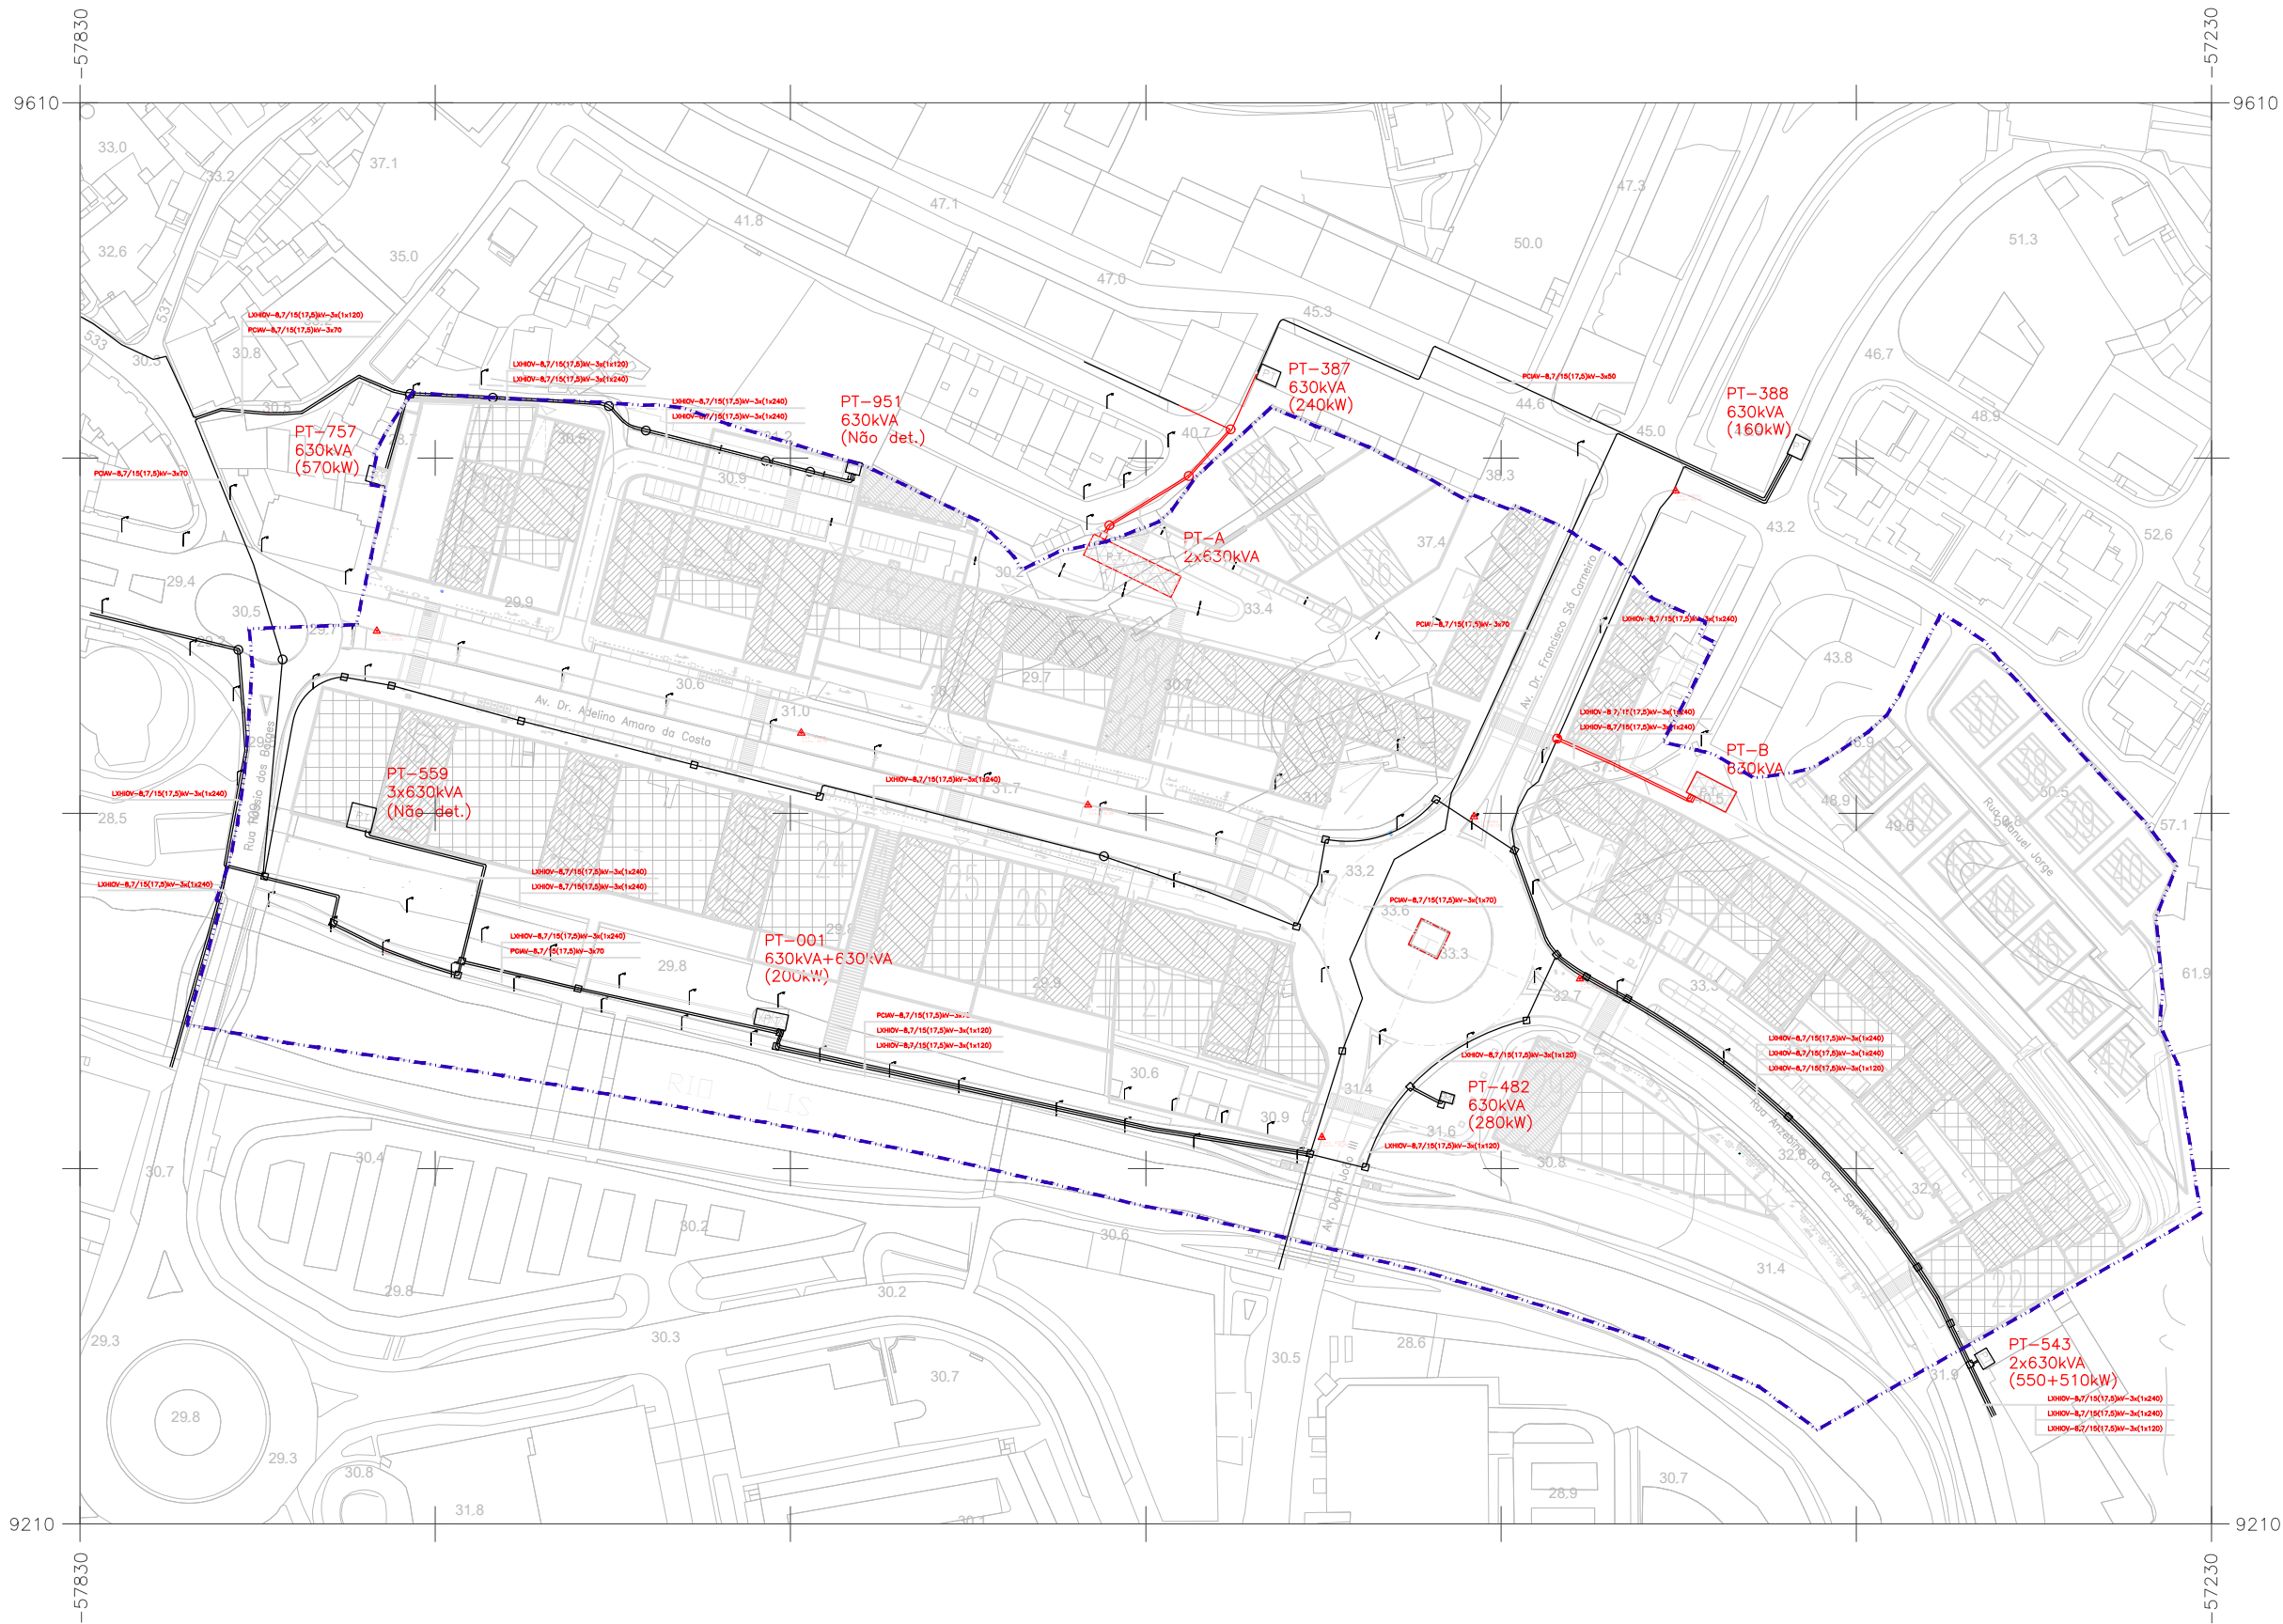


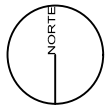

SIMBOLOGIA

- CÂMARA DE VISITA 0,80x1,00x1,00m, EXISTENTE
- CÂMARA DE VISITA TRONCO-CÔNICA Ø1,45 x1,50 m, EXISTENTE
- REDE SUBTERRÂNEA DE MÉDIA TENSÃO EM CABO EM VALA OU ENTUBADO, EXISTENTE
- JUNÇÃO DE CABO DE MÉDIA TENSÃO, EXISTENTE
- CÂMARA DE VISITA 0,80x1,00x1,00m, PROPOSTA
- CÂMARA DE VISITA TRONCO-CÔNICA Ø1,45 x1,50 m, PROPOSTA
- REDE SUBTERRÂNEA DE MÉDIA TENSÃO EM CABO EM VALA OU ENTUBADO, PROPOSTA
- JUNÇÃO DE CABO DE MÉDIA TENSÃO, PROPOSTA

NOTA: AS INFRAESTRUTURAS ELÉCTRICAS A EXECUTAR SOBRE O TECTO DA CAVE DO LOTE 5, SÃO INSTALADAS EM CALHA TÉCNICA DE DIMENSÕES A DEFINIR EM PROJETO DE EXECUÇÃO

Cartografia Entidade Proprietária: CIMRL - Comunidade Intermunicipal da Região de Leiria e Câmara Municipal de Leiria
Entidade Produtora: Geoglobal – Sistemas de Informação Geográfica Lda.
Data de edição: 2014
Data de voo: 2013
Completagem de campo: 2014
Nº de homologação e entidade responsável: Homologada pela Direção Geral do Território com o número de homologação 637 de 10/03/2020
Sistema de Referência Planimétrico: PT-TM06/ETRS89
Sistema de Referência Altimétrico: Datum Cascais 1938
Exactidão Posicional: Planimétrica - Erro Médio Quadrático ≤ 0.30 m e Altimétrica - Erro Médio Quadrático ≤ 0.45 m
Exactidão Temática: Superior ou Igual a 95% do total da amostra para omissões/comissões
Precisão Posicional Nominal das Saídas Gráficas: 0.854 m

CÂMARA MUNICIPAL DE LEIRIA

DPGU . DIPOET

DEPARTAMENTO DE PLANEAMENTO E GESTÃO URBANÍSTICA
DIVISÃO DE PLANEAMENTO, ORDENAMENTO E ESTRATÉGIA TERRITORIAL

Autor / Autores do Projecto		Projectado Outubro . 2010	Desenhado	Verificado	Aprovado
Projecto					Escala 1:2000
PLANO DE PORMENOR DO ARRABALDE DA PONTE					Data 2023/03/28
Peça Desenhada PROPOSTA REDE DE MÉDIA TENSÃO 1ª CORREÇÃO MATERIAL					Revisão R03
Disciplina REDE ELÉCTRICA E ILUMINAÇÃO		Localização UNIÃO DAS FREGUESIAS DE MARRAZES E BAROSA			Desenho n.º
Documento PPAP.RIL.PB.PL.004.03		Ficheiro PPAP.RIL.PB.PL.004.03.dwg versão AUTOCAD 2007			RIL 004