


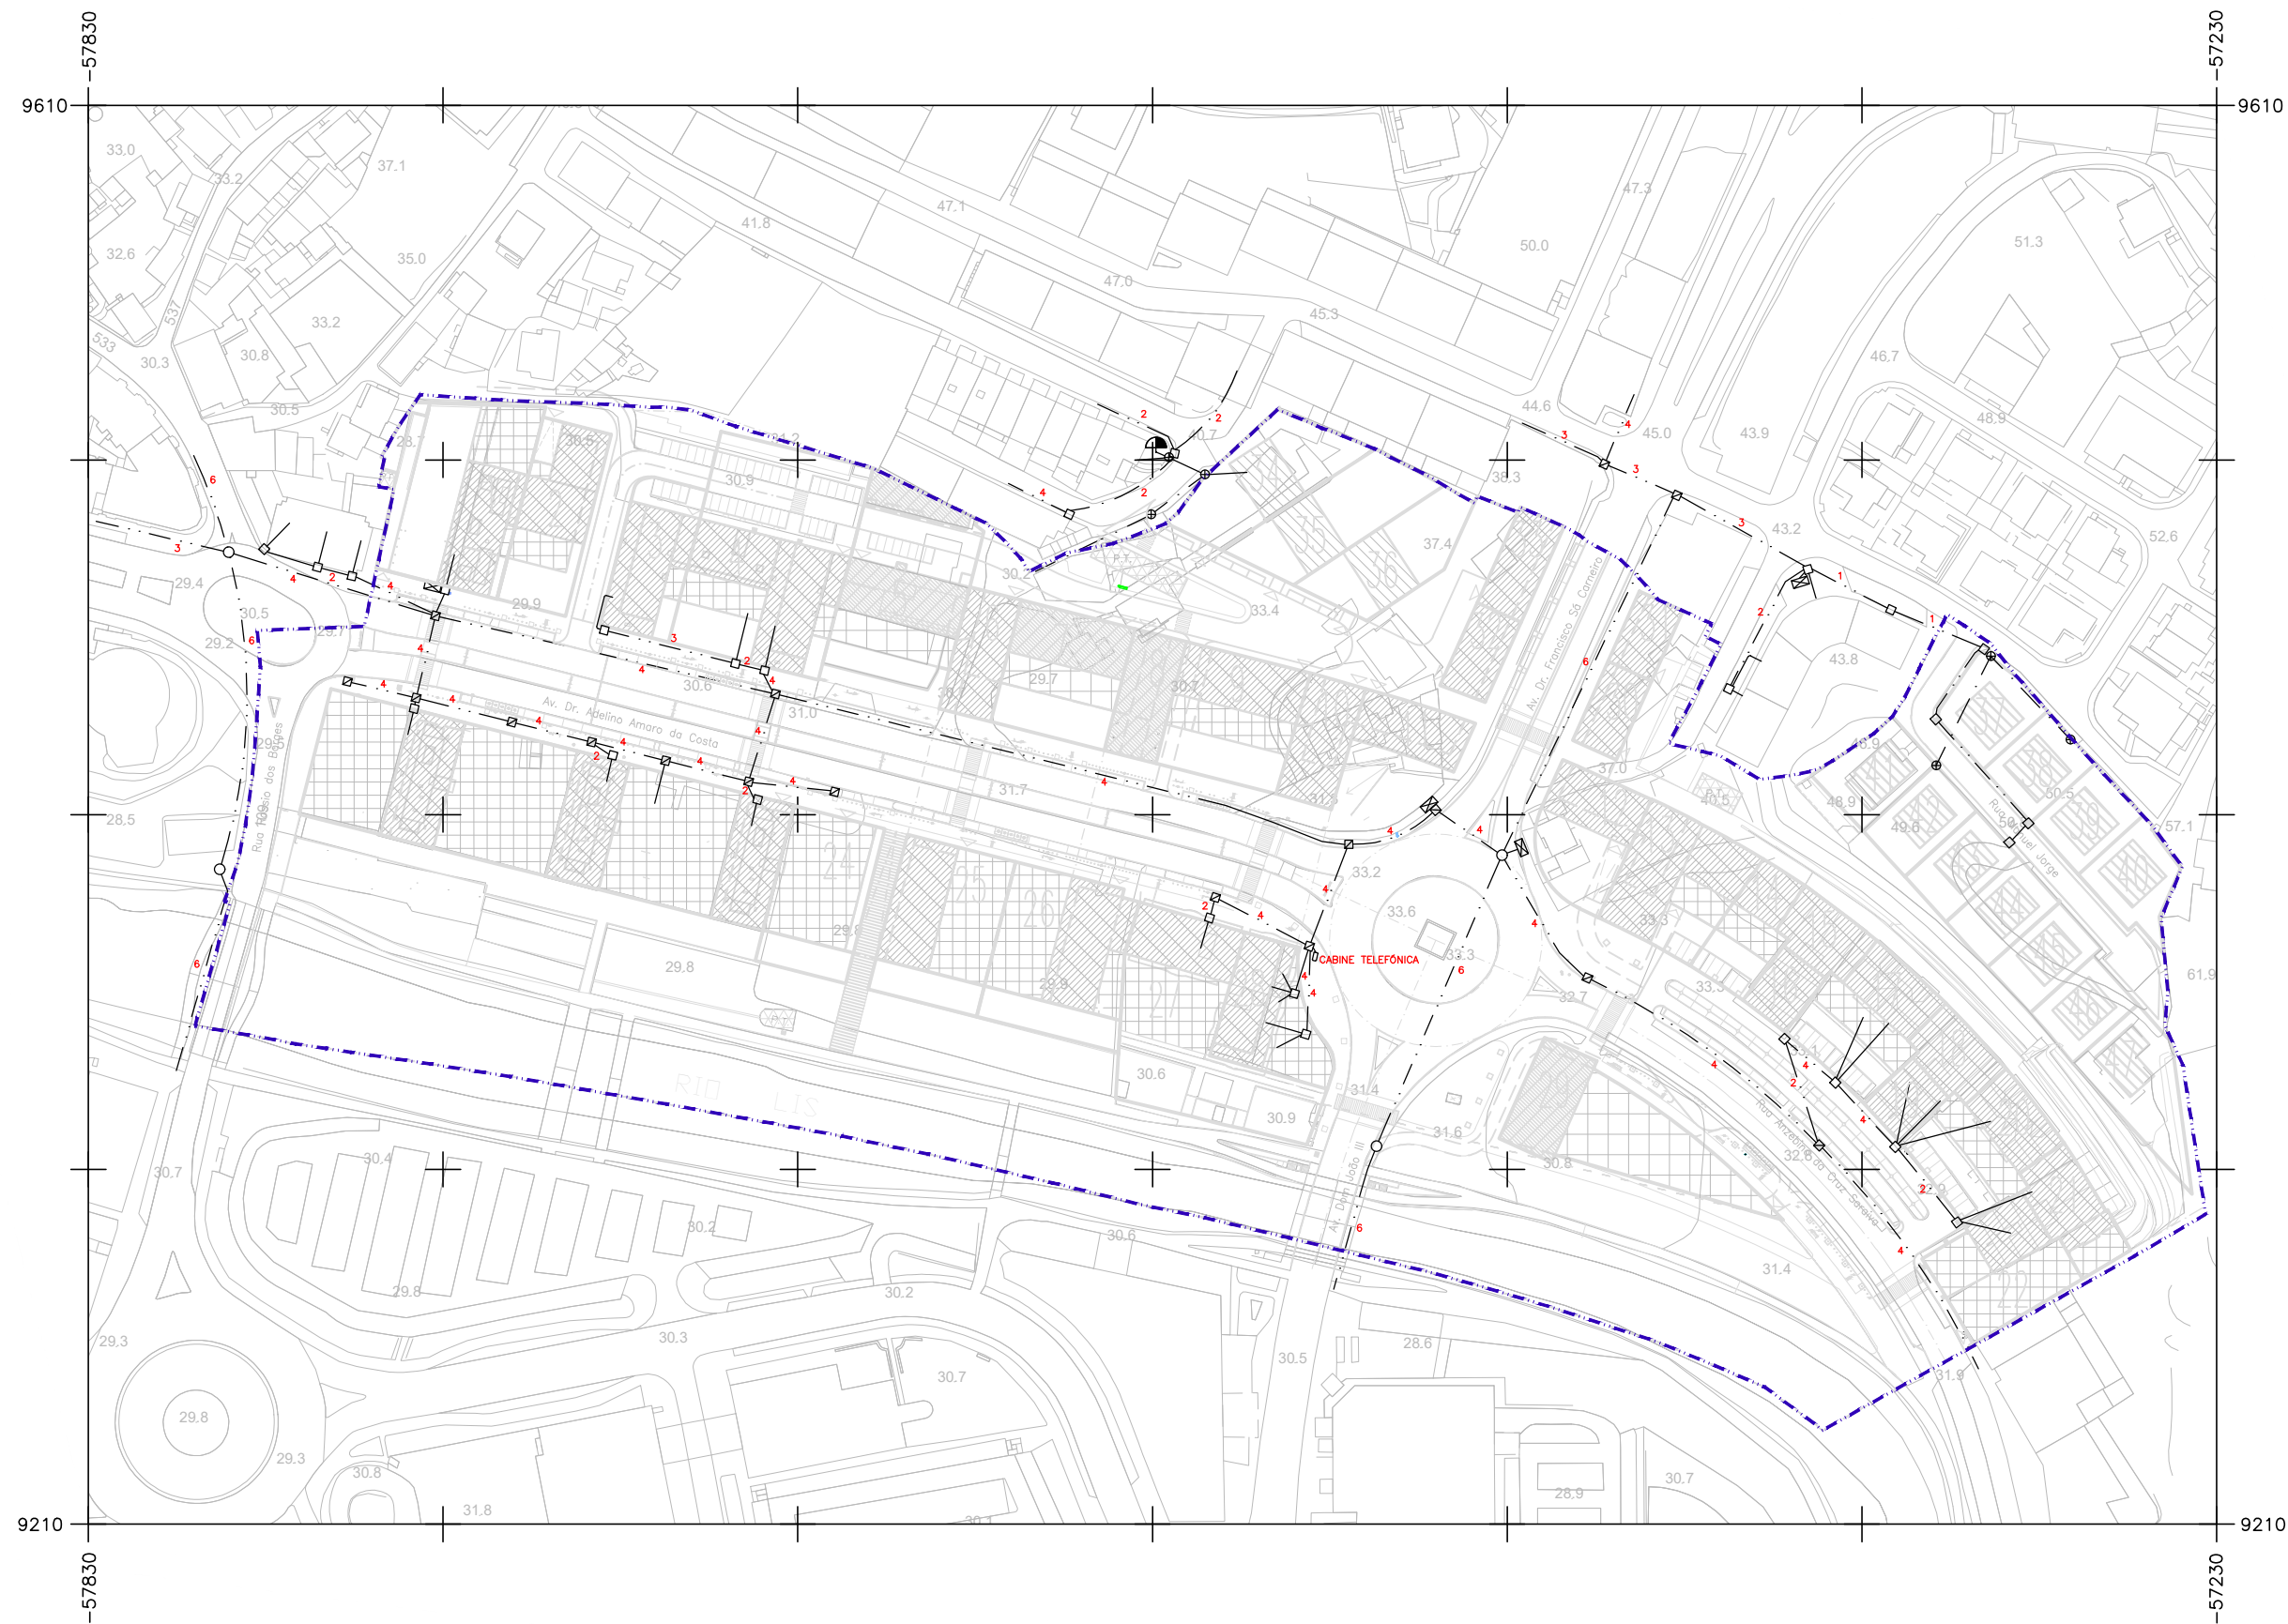

	TRAÇADO DE TELECOMUNICAÇÕES EM CUNHAS ENTERRADAS EM VALA.
	TRAÇADO AÉREO DE TELECOMUNICAÇÕES EM CABO SUPORTADO POR POSTES, A RETIRAR.
	TUBAGEM DE ENTRADA PARA INSTALAÇÃO
	APOIO DE TELECOMUNICAÇÕES EM MADEIRA, A RETIRAR.
	CÂMARA DE VISITA CVR1 – 0,60x0,75x1,00 m
	CÂMARA DE VISITA CVR2 – 0,75x1,20x1,00 m
	CÂMARA DE VISITA CVR3 – 0,75x1,50x1,75 m
	CÂMARA DE VISITA CVI – 1,20x1,80x1,90 m
	PONTO DE DISTRIBUIÇÃO PARA FIXAÇÃO MURAL.
	ARMÁRIO REPARTIDOR CLASSE II, ASSENTE EM PEDESTAL.

Cartografia Entidade Proprietária: CIMRL - Comunidade Intermunicipal da Região de Leiria e Câmara Municipal de Leiria
Entidade Produtora: Geoglobal – Sistemas de Informação Geográfica Lda.
Data de edição: 2014
Data de voo: 2013
Completagem de campo: 2014
Nº de homologação e entidade responsável: Homologada pela Direção Geral do Território com o número de homologação 637 de 10/03/2020
Sistema de Referência Planimétrico: PT-TM06/ETRS89
Sistema de Referência Altimétrico: Datum Cascais 1938
Exactidão Posicional: Planimétrica - Erro Médio Quadrático ≤ 0.30 m e Altimétrica - Erro Médio Quadrático ≤ 0.45 m
Exactidão Temática: Superior ou igual a 95% do total da amostra para omissões/comissões
Precisão Posicional Nominal das Saídas Gráficas: 0.854 m

DPGU . DIPOET

DEPARTAMENTO DE PLANEAMENTO E GESTÃO URBANÍSTICA
DIVISÃO DE PLANEAMENTO, ORDENAMENTO E ESTRATÉGIA TERRITORIAL

Autor / Autores do Projecto		Projectado Outubro . 2010	Desenhado	Verificado	Aprovado
Projecto					Escala 1:2000
PLANO DE PORMENOR DO ARRABALDE DA PONTE					Data 2023/03/28
Peça Desenhada					Revisão
EXISTENTE REDE DE TUBAGENS PARA TELECOMUNICAÇÕES 1ª CORREÇÃO MATERIAL					R03
Disciplina REDE DE TELECOMUNICAÇÕES		Localização UNIÃO DAS FREGUESIAS DE MARRAZES E BAROSA			Desenho n.º
Documento PPAP.RTE.PB.PL.001.02		Ficheiro PPAP.RTE.PB.PL.001.03.dwg versão AUTOCAD 2007			RTE 001

001