


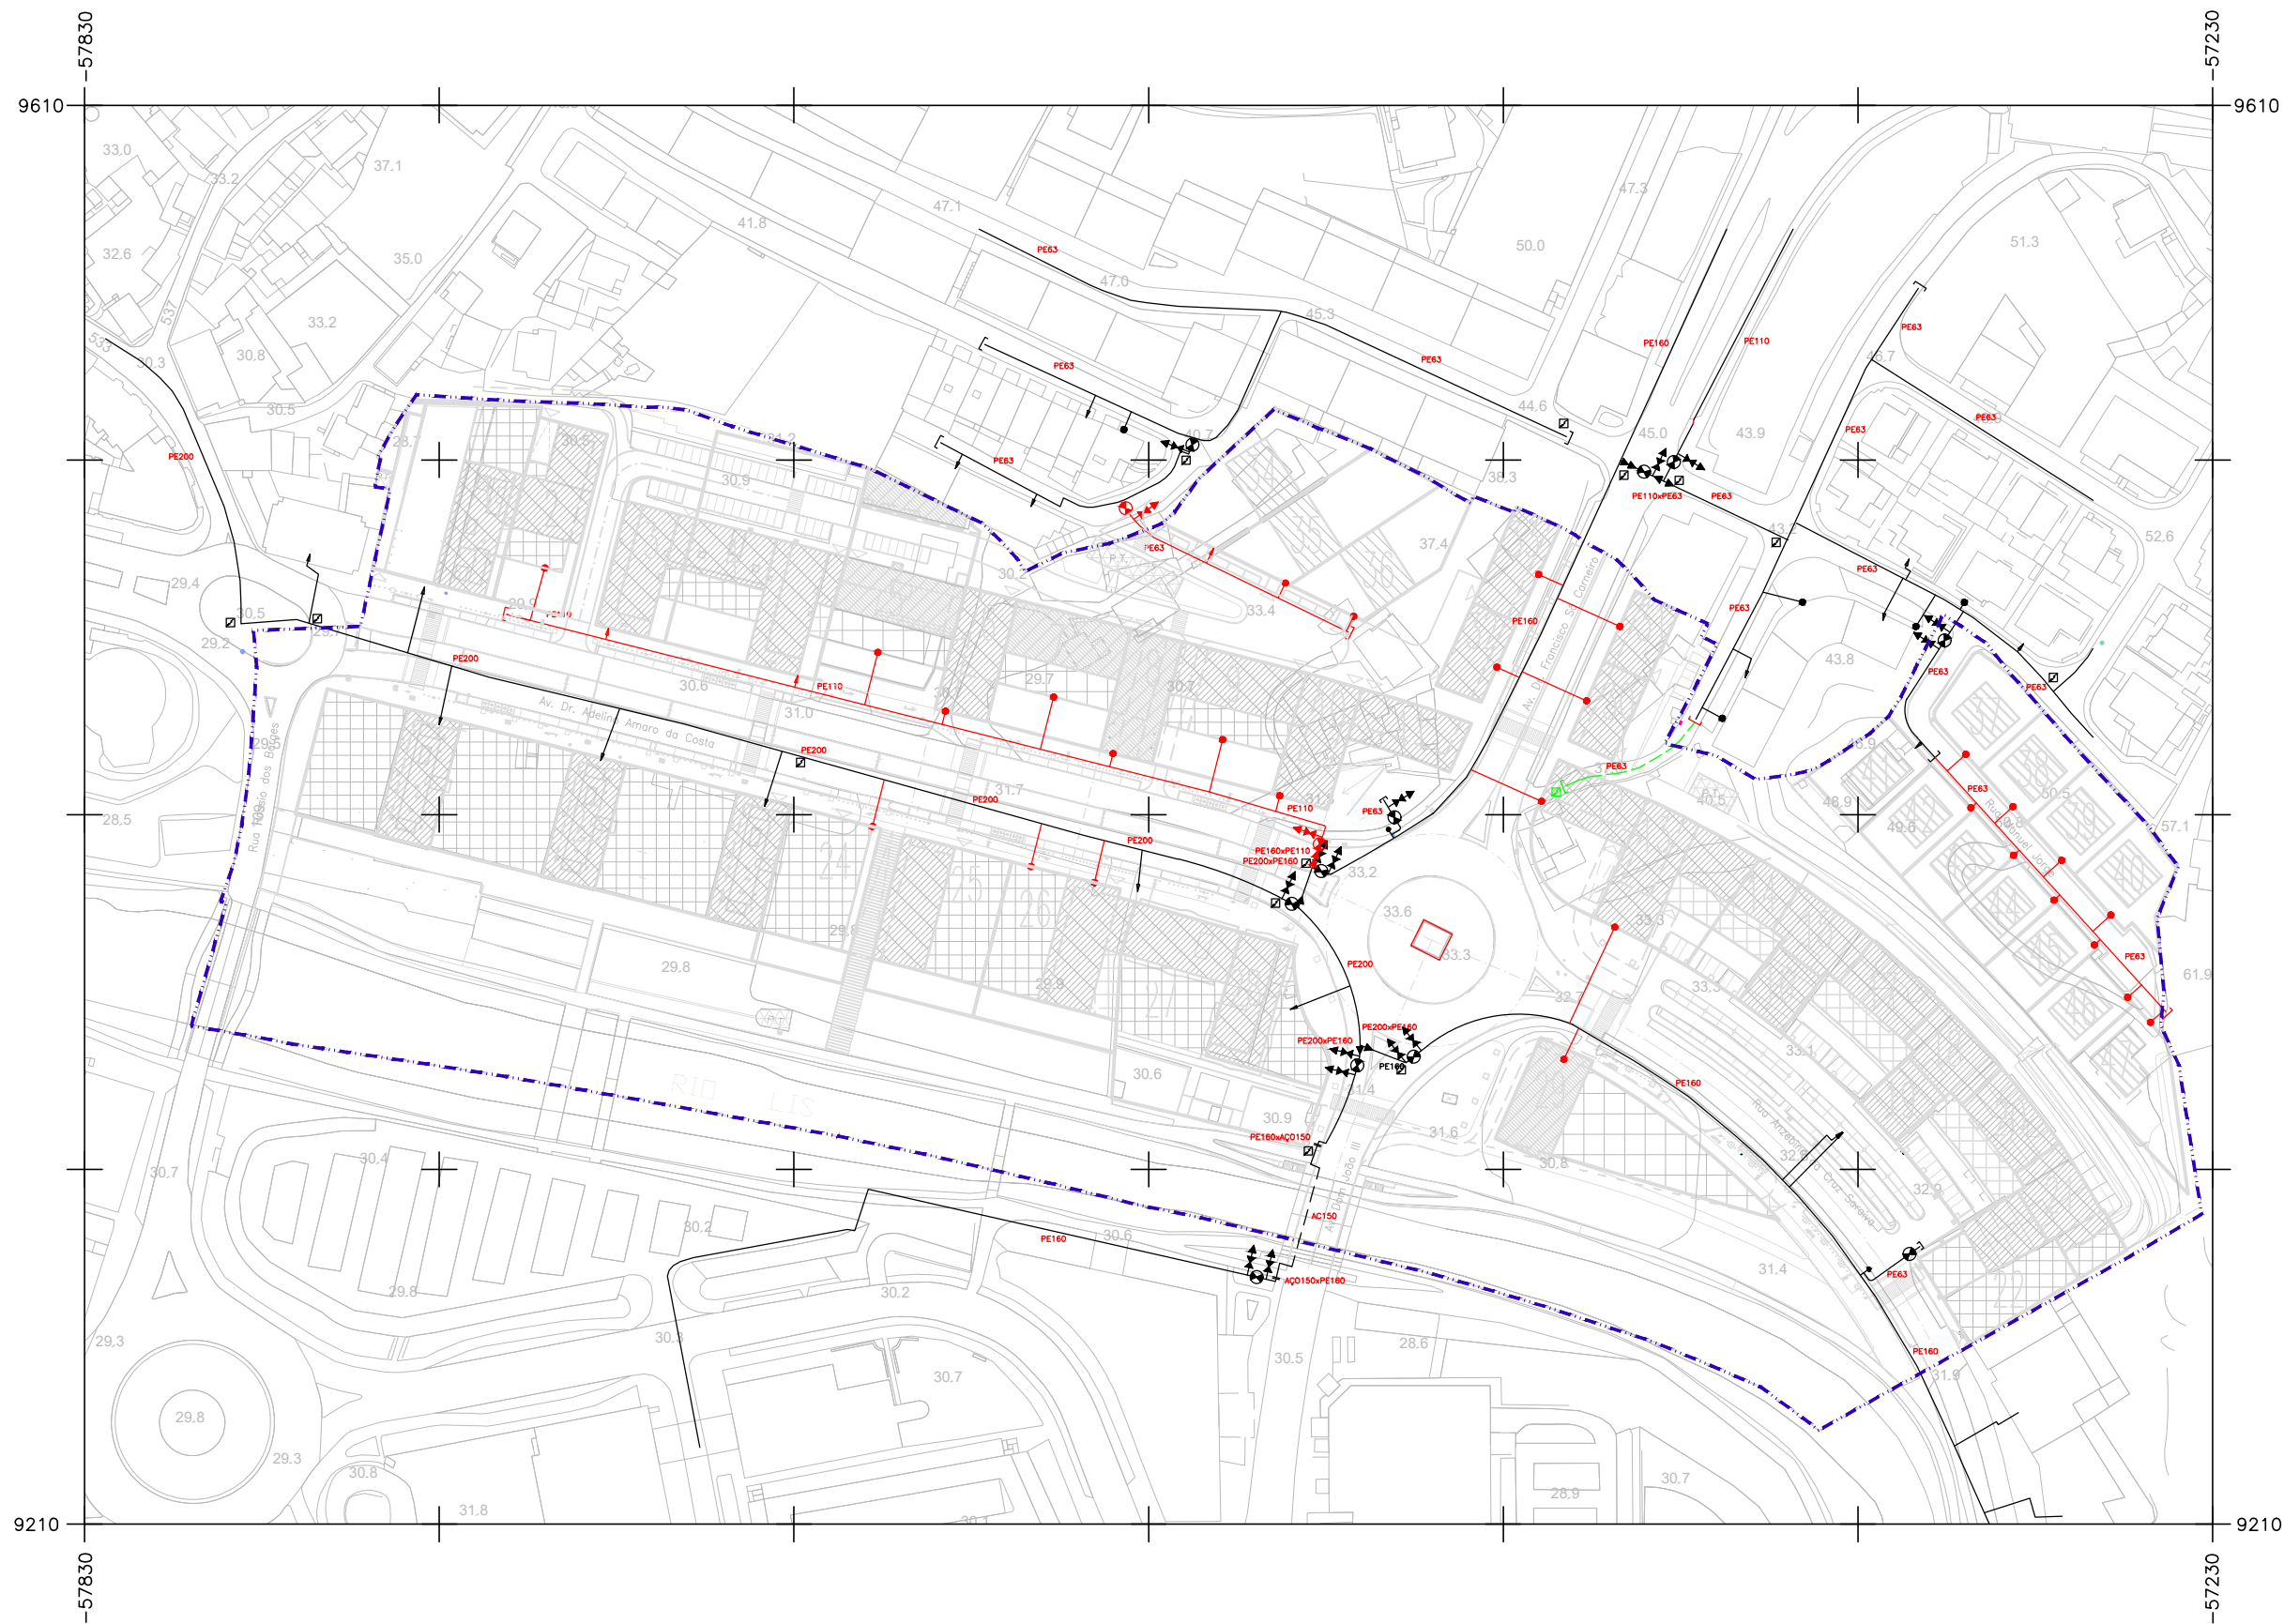

SIMBOLOGIA

- DERIVAÇÃO PARA ALIMENTAÇÃO DO LOTE A PARTIR DE TOMADAS EM CARGA ELECTROSOLDÁVEIS, EXISTENTE.
- VÁLVULA DE CORTE EM LINHA COM VENTILAÇÃO, EXISTENTE
- TAMPÃO, EXISTENTE
- TUBAGEM PEAD – SDR11 ENTERRADA EM VALA COM 0,60m DE PROFUNDIDADE MÍNIMA DE RECOBRIMENTO SOB OS PASSEIOS, E DE 0,90n NAS TRAVESSIAS DE ARRUAMENTOS. EXISTENTE.
- TUBAGEM EM AÇO NA TRAVESSIA DA PONTE, EXISTENTE.
- REDUÇÃO EM POLIETILENO, EXISTENTE
- JUNTA DE TRANSIÇÃO PE – AÇO, EXISTENTE.
- RAMAL PARCIAL PARA ALIMENTAÇÃO DE LOTE, EXISTENTE
- RAMAL COMPLETO PARA ALIMENTAÇÃO DE LOTE, EXISTENTE.
- CÂMARA DE VISITA DAS CONDUTAS PARA CABLAGENS DE GESTÃO, EXISTENTE
- DERIVAÇÃO PARA ALIMENTAÇÃO DO LOTE A PARTIR DE TOMADAS EM CARGA ELECTROSOLDÁVEIS, PROPOSTO.
- VÁLVULA DE CORTE EM LINHA COM VENTILAÇÃO, PROPOSTO.
- TAMPÃO, PROPOSTO.
- TUBAGEM PEAD – SDR11 ENTERRADA EM VALA COM 0,60m DE PROFUNDIDADE MÍNIMA DE RECOBRIMENTO SOB OS PASSEIOS, E DE 0,90n NAS TRAVESSIAS DE ARRUAMENTOS. PROPOSTO.
- REDUÇÃO EM POLIETILENO, PROPOSTO.
- RAMAL PARCIAL PARA ALIMENTAÇÃO DE LOTE, PROPOSTO
- RAMAL COMPLETO PARA ALIMENTAÇÃO DE LOTE, PROPOSTO.
- CÂMARA DE VISITA DAS CONDUTAS PARA CABLAGENS DE GESTÃO, PROPOSTO.
- TUBAGEM PEAD – SDR11 ENTERRADA EM VALA, A DESACTIVAR.

Cartografia Entidade Proprietária: CIMRL - Comunidade Intermunicipal da Região de Leiria e Câmara Municipal de Leiria
Entidade Produtora: Geoglobal – Sistemas de Informação Geográfica Lda.
Data de edição: 2014
Data de voo: 2013
Completagem de campo: 2014
Nº de homologação e entidade responsável: Homologada pela Direção Geral do Território com o número de homologação 637 de 10/03/2020
Sistema de Referência Planimétrico: PT-TM06/ETRS89
Sistema de Referência Altimétrico: Datum Cascais 1938
Exactidão Posicional: Planimétrica - Erro Médio Quadrático ≤ 0.30 m e Altimétrica - Erro Médio Quadrático ≤ 0.45 m
Exactidão Temática: Superior ou Igual a 95% do total da amostra para omissões/comissões
Precisão Posicional Nominal das Saídas Gráficas: 0.854 m

CÂMARA MUNICIPAL DE LEIRIA

DPGU . DIPOET

DEPARTAMENTO DE PLANEAMENTO E GESTÃO URBANÍSTICA
DIVISÃO DE PLANEAMENTO, ORDENAMENTO E ESTRATÉGIA TERRITORIAL

Autor / Autores do Projecto	Projectado Outubro . 2010	Desenhado	Verificado	Aprovado
Projecto				Escala 1:2000
PLANO DE PORMENOR DO ARRABALDE DA PONTE				Data 2023/03/28
Peça Desenhada	PROPOSTA REDE DE TUBAGENS DE GÁS 1ª CORREÇÃO MATERIAL			Revisão R03
Disciplina	REDE DE GÁS	Localização	UNIÃO DAS FREGUESIAS DE MARRAZES E BAROSA	
Documento	PPAP.RGA.PB.PL.002.03	Ficheiro	PPAP.RGA.PB.PL.002.03.dwg versão AUTOCAD 2007	

RGA002