



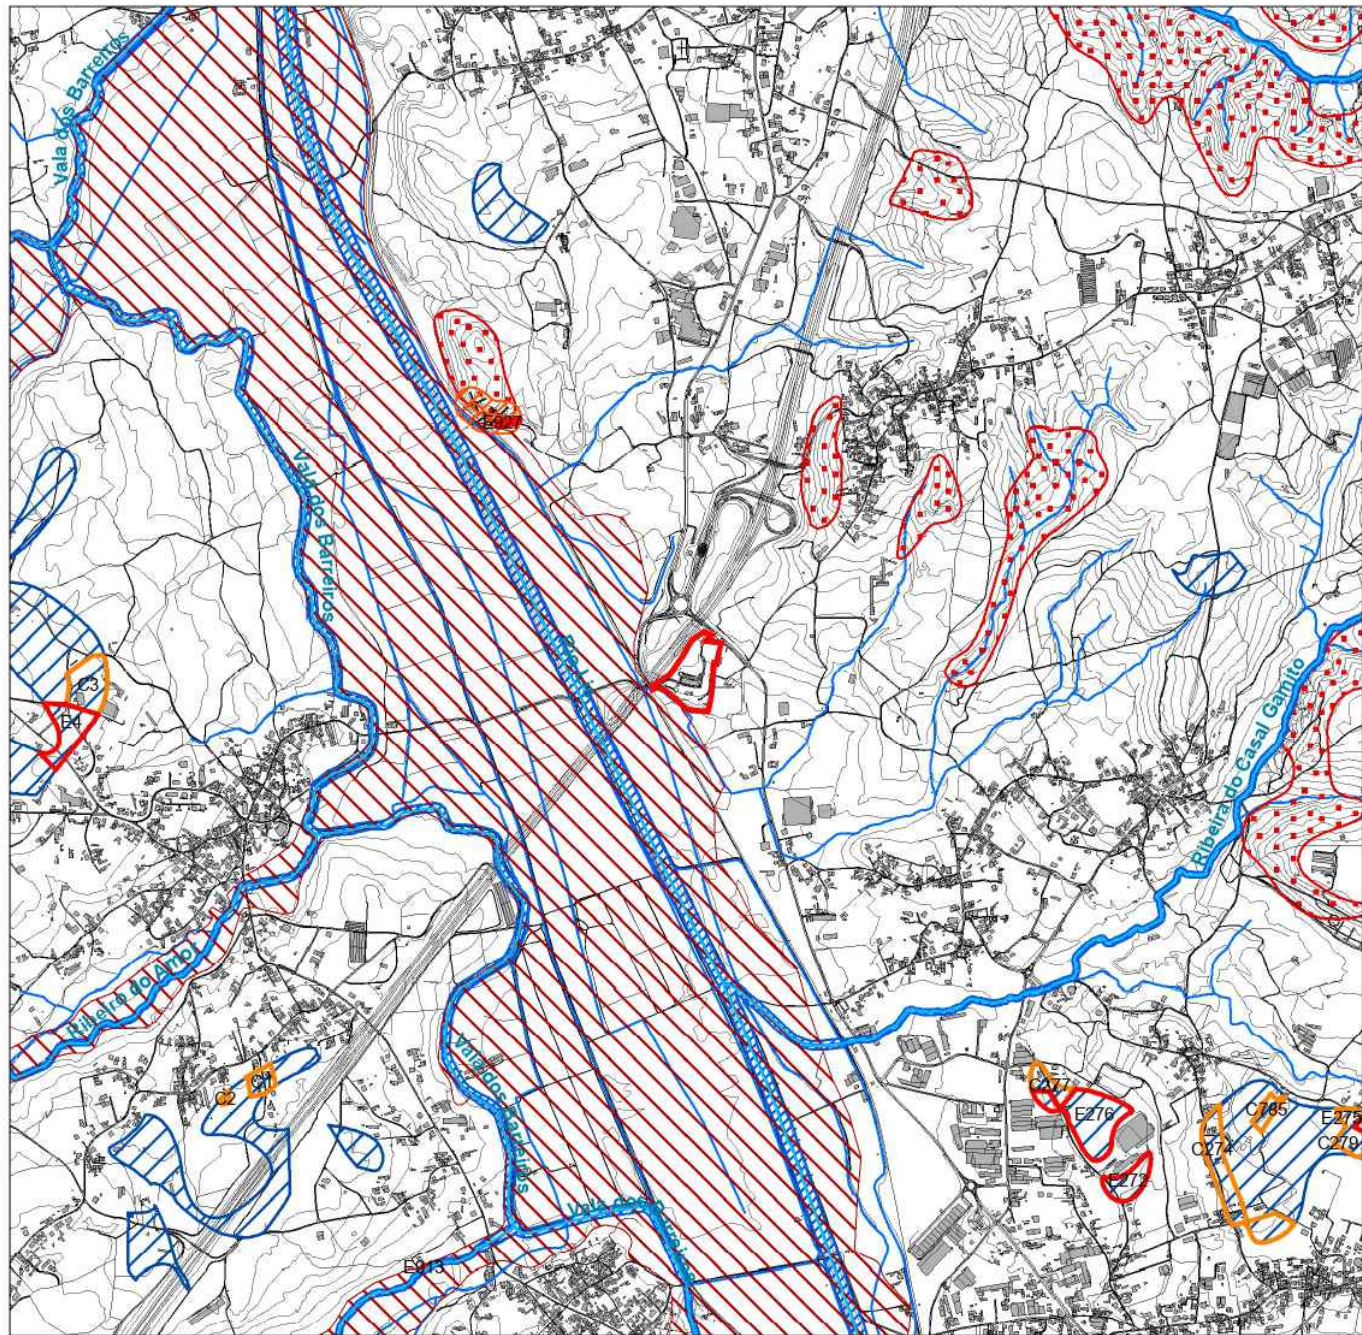

TIPOLOGIAS DA RESERVA ECOLÓGICA NACIONAL			
	Cabeceiras das linhas de água		Lagoas
	Dunas litorais, primárias ou secundárias		Leitos dos cursos de água
	Escarpas		Praias
	Faixa de proteção de escarpas		Zonas ameaçadas pelas cheias
	Faixa de proteção de lagoa		Áreas com riscos de erosão
	Faixa marítima		Áreas de máxima infiltração
			Exclusão por compromisso
			Exclusão para a satisfação de carências

Guia nº: <GUIA> Escala: 1:25 000 Data: 11/01/2024

Fonte: Câmara Municipal de Leiria | Largo da República 2414-006 Leiria | Telefone: 244839500 | Telecópia: 244839556 | Linha Verde 800202791 | E-mail: cmleiria@cm-leiria.pt | Site: www.cm-leiria.pt | Contribuinte: 505181266
Coordenadas no sistema de referência: PT-TM 06/ETRS89 | A informação disponibilizada não dispensa a consulta dos documentos originais nos serviços da Câmara Municipal de Leiria

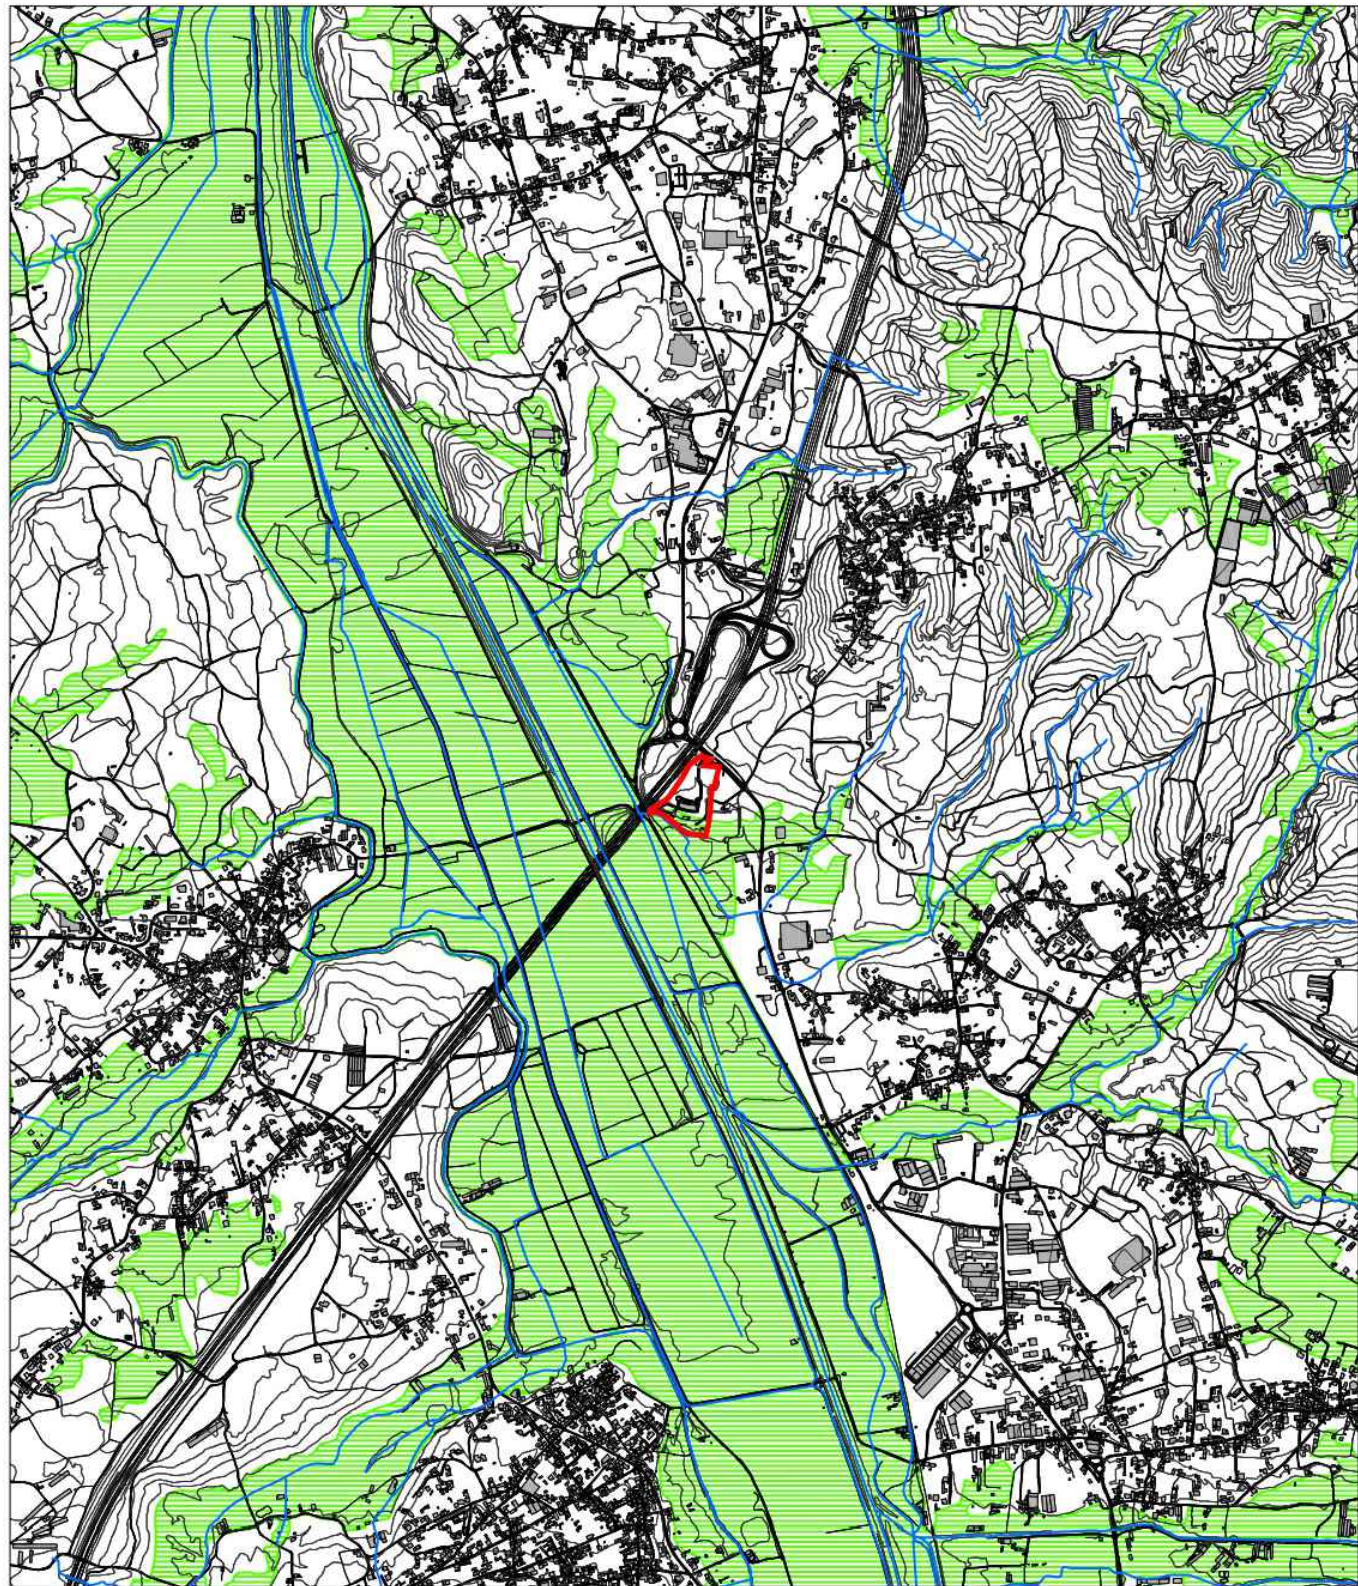

RESERVA AGRÍCOLA NACIONAL

Guia nº: <GUIA> Escala: 1:25 000 Data: 11/01/2024

Fonte: Câmara Municipal de Leiria | Largo da República 2414-006 Leiria | Telefone: 244839500 | Telecópia: 244839556 | Linha Verde 800202791 | E-mail: cmleiria@cm-leiria.pt | Site: www.cm-leiria.pt | Contribuinte: 505181266
Coordenadas no sistema de referência: PT-TM 06/ETRS89 | A informação disponibilizada não dispensa a consulta dos documentos originais nos serviços da Câmara Municipal de Leiria



PLANO DE PORMENOR DO OUTEIRO PELADO

PPOP


PLANTA EXTRATO DO PDM

PLANTA DE CONDICIONANTES-RESERVA ECOLÓGICA NACIONAL E RESERVA AGRÍCOLA NACIONAL

4B



Florindo Belo Marques
Iria Ibáñez Vilar
Rui Florentino

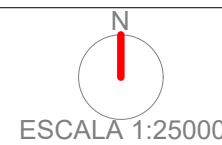

CARTOGRAFIA
Entidade produtora: Socarto - Sociedade de Levantamentos Topo Cartográficos, Lda.
Entidade proprietária: Tubofuro SA
Data de Edição: fevereiro de 2022
Data de voo: 30/12/2021
Completagem de Campo: 04/01/2022
Nº de homologação e entidade responsável: Proc.5085, DGT, 09-06-2022

Sistema de referência planimétrico: PT-TM06/ETRS 89
Sistema de referência altimétrico: Datum altimétrico - Marégrafo de Cascais
Exatidão Posicional Planimétrica: 0,30 m
Exatidão Altimétrica: 0,40m
Exatidão Temática: % admissível de erros de classificação inferior a 5%
Limite administrativo conforme a CAOP 2022

SETEMBRO 2023

PROPOSTA DE PLANO