



## Município de Leiria Câmara Municipal

### DELIBERAÇÃO DA REUNIÃO DA CÂMARA MUNICIPAL DE 2022/11/15

**Unidade Orgânica responsável pela deliberação | DEPARTAMENTO DE DESENVOLVIMENTO TERRITORIAL**

**Epígrafe | T - 37/2020 - Requalificação do Espaço da Antiga Adega Cooperativa das Cortes**

**Proposta |** No âmbito da Área de Reabilitação Urbana (ARU) das Cortes, estabelecida através do Aviso n.º 16616/2021, de 1 de setembro, assume-se como objetivo estratégico, a reabilitação do núcleo central das Cortes, preservando a sua qualidade arquitetónica e morfológica, potenciando a sua relação com o rio, promovendo a acessibilidade universal e ecoeficiência.

Partindo do pressuposto acima referida, a Câmara Municipal de Leiria pretende requalificar o Espaço da Antiga Adega Cooperativa das Cortes, localizado na União das Freguesias de Leiria, Pousos, Barreira e Cortes (Anexo 1029 - I), pelo que vem solicitar à Câmara Municipal a Declaração de Interesse Municipal para instrução de processo de reconhecimento do Relevante Interesse Público (RIP) de ações que se insiram em área de Reserva Ecológica Nacional (REN), junto da Comissão de Coordenação e Desenvolvimento Regional do Centro (CCDR-C).

Nos termos do disposto no n.º 1 do artigo 21.º do Decreto-Lei n.º 166/2008, de 22 de agosto, na redação dada pelo Decreto-Lei n.º 124/2019, de 28 de agosto, que definiu o Regime Jurídico da REN (RJREN), nas áreas da REN podem ser realizadas as ações de relevante interesse público que sejam reconhecidas como tal por Despacho do membro do Governo responsável pelas áreas do ambiente e do ordenamento do território e do membro do Governo competente em razão da matéria, desde que não se possam realizar de forma adequada em áreas não integradas em REN.

De acordo com o regulamento e cartogramas constantes do PDM de Leiria (Anexo 1029 - II), alterado e republicado pelo Aviso n.º 4564/2022, de 3 de março, a área objeto de intervenção encontra-se, parcialmente, inserida em solo urbano em Espaços Centrais – História e património e Espaços Habitacionais de Grau II e em solo rústico em Espaços Agrícolas, em conjunto patrimonial de categoria III, e áreas fundamentais e corredores ecológicos da Estrutura Ecológica Municipal.

Do cruzamento das servidões e restrições de utilidade pública com o ordenamento, verifica-se que a área em causa se encontra parcialmente condicionada por Reserva Agrícola Nacional e pela Reserva Ecológica Nacional, nas tipologias de leitos dos cursos de água e zonas ameaçadas pelas cheias, no que se refere à perigosidade de Incêndios Florestais, parte da área de intervenção se insere nas classes de perigosidade muito Baixa e Média e Faixas de Gestão de Combustível e Mosaicos de Parcelas de Gestão de Combustível, pelo que a execução do pretendido não dispensa o cumprimento das condicionantes legais e regulamentares aplicáveis.

A área de intervenção em causa (Anexo 1029 - III) possui 7019 m<sup>2</sup> dos quais 4971,80 m<sup>2</sup> se encontram com construção e apresenta um enorme potencial de enquadramento social com vista à valorização das Antigas Instalações da Adega Cooperativa, bem como do Rio Lis.

Atualmente é um espaço desqualificado com vários anos de existência, junto ao núcleo central das Cortes e cujo projeto de intervenção prevê a requalificação de edifícios e espaço praça através de uma intervenção estratégica transformando o centro das Instalações da Adega, num espaço agradável e aprazível de estadia, circulação, de convívio, de contemplação, com vista a potenciar a parte turística deste local.

O objetivo desta intervenção vai ao encontro dos pressupostos da ARU, pretendendo reabilitar as instalações da Antiga Adega Cooperativa que é desce de uma ocupação lógica e o resultado do desenvolvimento da localidade de Cortes que se caracteriza por ser uma terra de cultura, banhada pelo Rio Lis, o que proporcionava uma estrutura agrícola fértil. Num local onde se implantaram várias técnicas agrícolas desde poços, açudes, noras, picotas, cegonhas e pequenos diques que podem ser encontrados ao longo do rio Lis, desde a sua nascente no lugar de Fontes (3 km a montante). O canal de Rega que se encontra no recinto da Adega Cooperativa (dentro da

área de intervenção), foi uma das técnicas usadas para que os residentes a jusante conseguissem regar os seus campos agrícolas.

As instalações da Antiga Adega Cooperativa remontam a 1948, segundo alguns documentos registados, quando um grupo de lavradores se organizou para constitui a "Adega" que foi fundada em 1951, com o objetivo de servir os Cortesenses na comercialização do vinho. Este desígnio continua presente até aos dias de hoje, de forma cultural, pois a adega já se encontra encerrada.

Todas as edificações existentes são anteriores a 1994, com exceção das obras mais recentes efetuadas na zona dos silos.

A proposta deste projeto visa a valorização cultural, beneficiando a qualidade de vida de modo a dar resposta às necessidades da população. O conceito para estes espaços exteriores é o espelho das vivências daquele espaço e de tudo o que o rio pode oferecer. Partindo da história desta localidade, das suas raízes e da sua evolução, esta praça, reflete a vivência do passado.

A pretensão tem como principais objetivos:

- a) Criar condições para funcionamento e valorização do mercado local;
- b) Dinamizar a praça do mercado, centralizando-a na lógica da malha urbana e adicionando-lhe novas funcionalidades;
- c) Encorajar a fixação de novas atividades através da requalificação do interior do recinto e do edificado existente;
- d) Melhorar a circulação privilegiando a circulação pedonal no âmbito da mobilidade;
- e) Valorizar a proximidade do rio, reforçando a relação com este.

No que se refere aos espaços exteriores que compõem a área de intervenção, a proposta pretende promover a articulação dos edifícios com o espaço exterior, transformar o espaço central da Adega em Praça de modo a oferecer o melhor espaço de convivência e lazer; criar espaços de contemplação do rio Lis com passadiços; criação de espaços ligados às Artes, anfiteatro ao ar livre; melhoria de acessos pedonais, dando resposta a pessoas com mobilidade reduzida; criação de estacionamento; promoção do contacto direto com a água através da requalificação do canal de rega e antigo lavadouro.

No que se refere à proposta do edificado, trata-se, na sua maioria, de reabilitar o edificado existente. No edifício das antigas instalações do centro de saúde, pretende-se manter o edifício, reabilitando-o, de modo a poder enquadrar espaços para associações locais, escritórios em open space, salas multiusos, propondo-se o uso do Edifício Misto de equipamentos de utilização coletiva e serviços.

Para o edifício que é atualmente o mercado, está previsto a reabilitação do edifício para equipamentos de utilização coletiva e comércio e serviços, estruturando áreas para receber o mercadinho semanal, sala polivalente, espaços para exposições diversas, assim como cozinha de apoio às festividades na praça e sala polivalente, enquadrar salas de arrumos e apoio à Filarmónica das Cortes, entre outros.

Para o edifício onde já funcionou um restaurante "3 Marias", pretende-se que seja utilizado como comércio e serviços – edifício de restauração e bebidas, não sendo previsto qualquer intervenção no edificado.

Torna-se relevante referir que a proposta apresentada diminui a área de construção na área de intervenção e irá criar maior ligação do centro urbano ao rio.

**Considerando que:**


- a) É um projeto de intervenção que se baseia da reabilitação do edificado na zona central da localidade das Cortes e em consonância com o preconizado nos objetivos da Área de Reabilitação Urbana de Cortes;
- b) Face à conjuntura atual é importante assegurar a atratividade e a promoção dos centros urbanos próximos à Cidade de Leiria;
- c) Que o projeto prevê a diminuição da área de construção existente e a utilização de materiais permeáveis nos arranjos exteriores promovendo uma drenagem natural dos solos para o rio Lis;
- d) Que a reabilitação urbana é um desígnio nacional e que reflete uma prática sustentável por parte do município;
- e) Trata-se de uma intervenção macro que pretende regularizar uma edificação para fins comerciais e que abrange uma pequena área de Reserva Ecológica Nacional, não havendo alternativa para a sua deslocalização;
- f) As ações serão devidamente enquadradas na disciplina do Plano Diretor Municipal em vigor.

(3)


Em face do exposto, **propõe-se que**, para efeitos de instrução dos processos de Ação de Relevante Interesse Público de ocupação de áreas integradas na Reserva Ecológica Nacional, a Câmara Municipal delibere no sentido de declarar o interesse público municipal.

**Deliberação** | A Câmara Municipal, depois de analisar o assunto, ao abrigo da alínea ccc) do n.º 1 do artigo 33.º do Anexo I à Lei n.º 75/2013 de 12 de setembro, na sua redação atual, **deliberou por unanimidade** submeter o pedido supra identificado à apreciação da Assembleia Municipal para efeitos de reconhecimento de Interesse Público Municipal, para se recorrer à Ação de Relevante Interesse Público, com vista à ocupação de áreas integradas na Reserva Ecológica Nacional, no âmbito do artigo 21.º do Regime Jurídico da Reserva Ecológica Nacional (RJREN), aprovado pelo Decreto-Lei n.º 166/2008, de 22 de agosto, na redação dada pelo Decreto-Lei n.º 124/2019, de 28 de agosto, solicitando que a deliberação da Assembleia Municipal seja aprovada em minuta para produzir efeitos imediatos, nos termos e com os fundamentos previstos nos n.º 3 e 4 do artigo 57.º do Anexo I à Lei n.º 75/2013, de 12 de setembro, na sua redação atual.

*A presente deliberação foi aprovada em minuta*

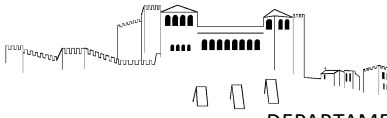


Plano Diretor Municipal de Leiria  
Extrato da Carta de Militar

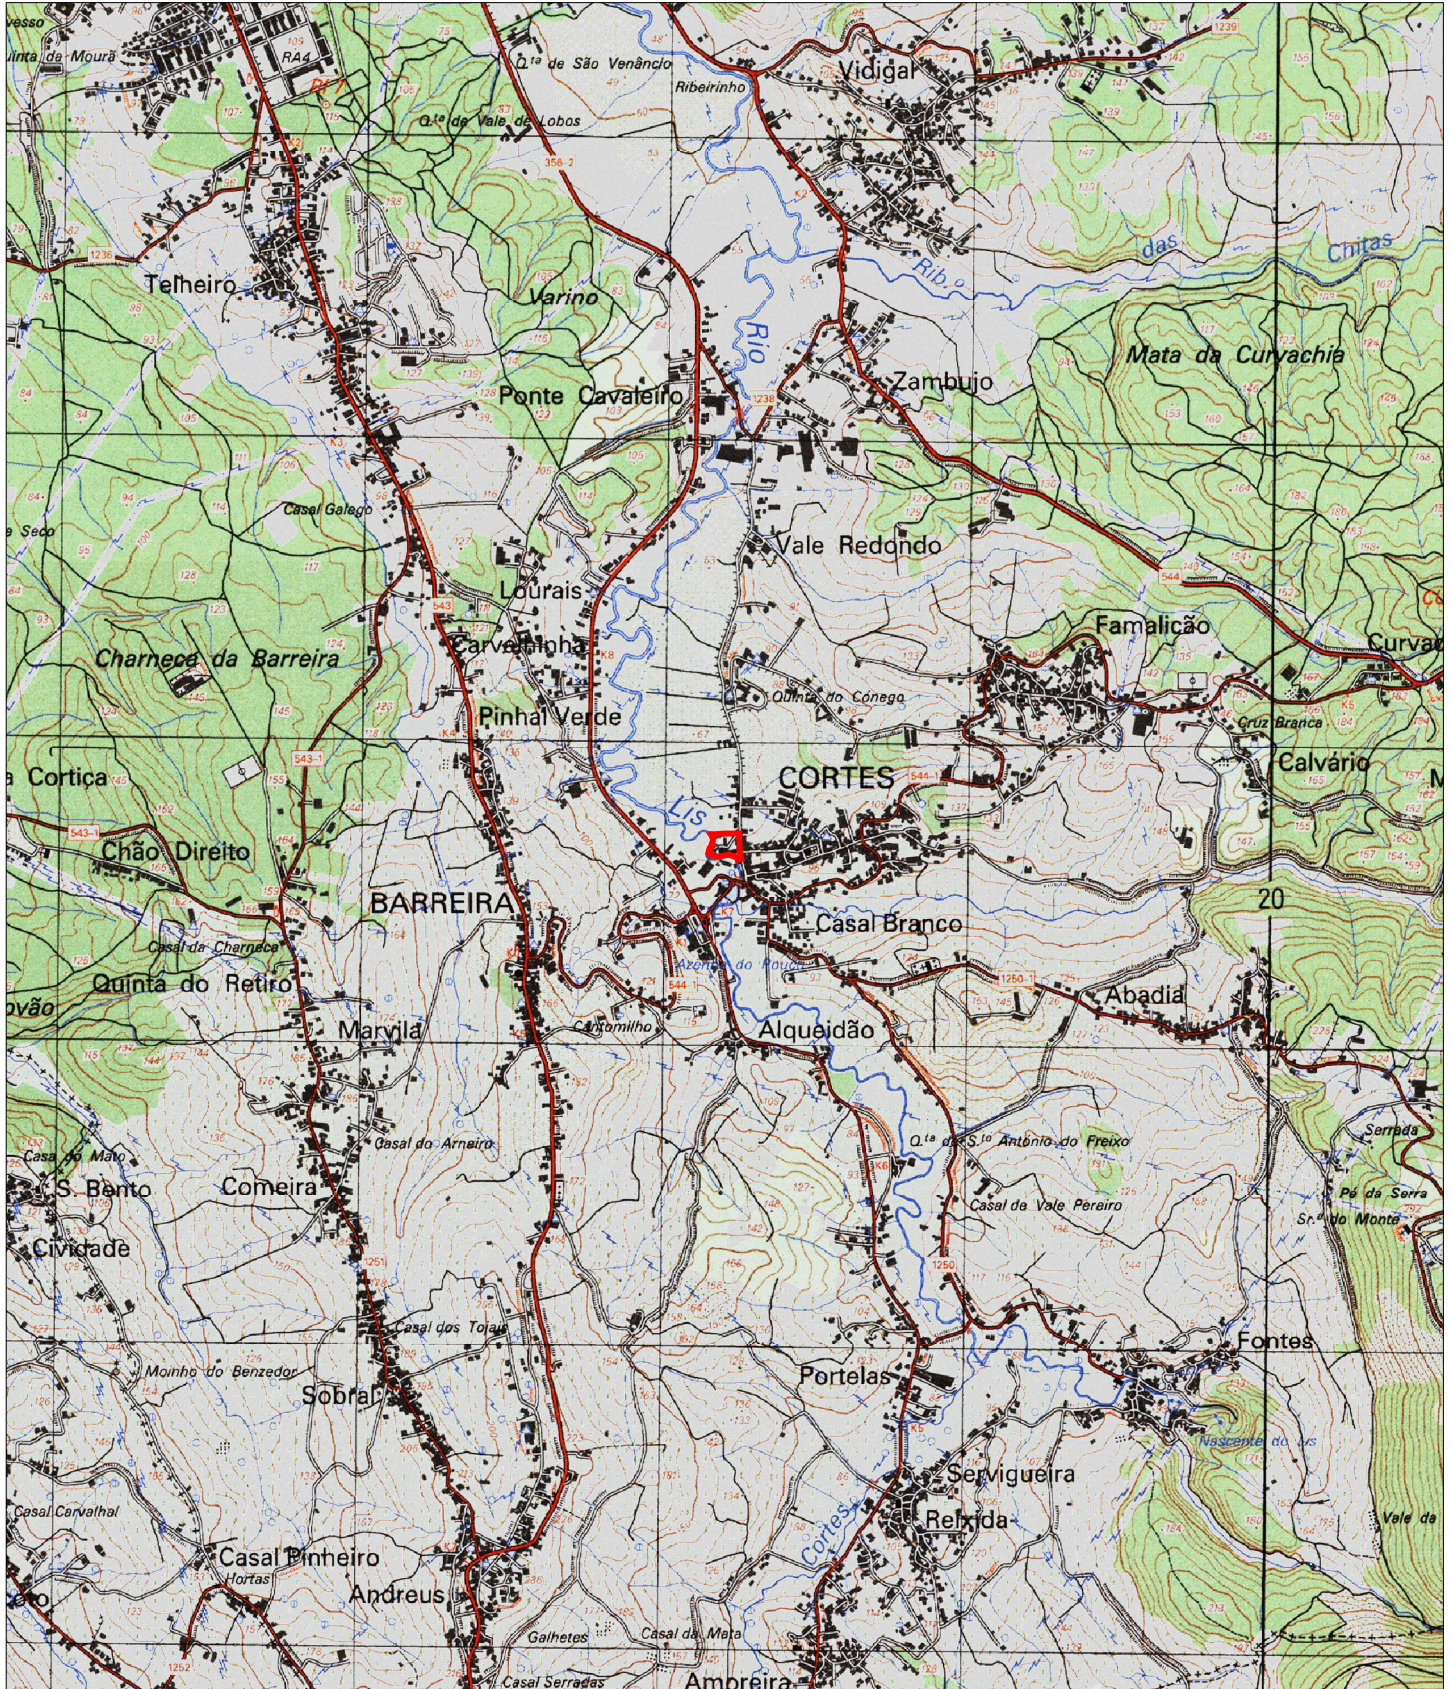

Guia nº: <GUIA>



Escala: 1:25 000

Data: 20/10/2022

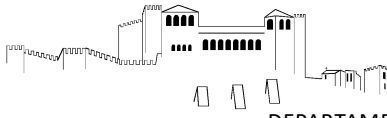

### Extrato de Ortofotomapa 2018



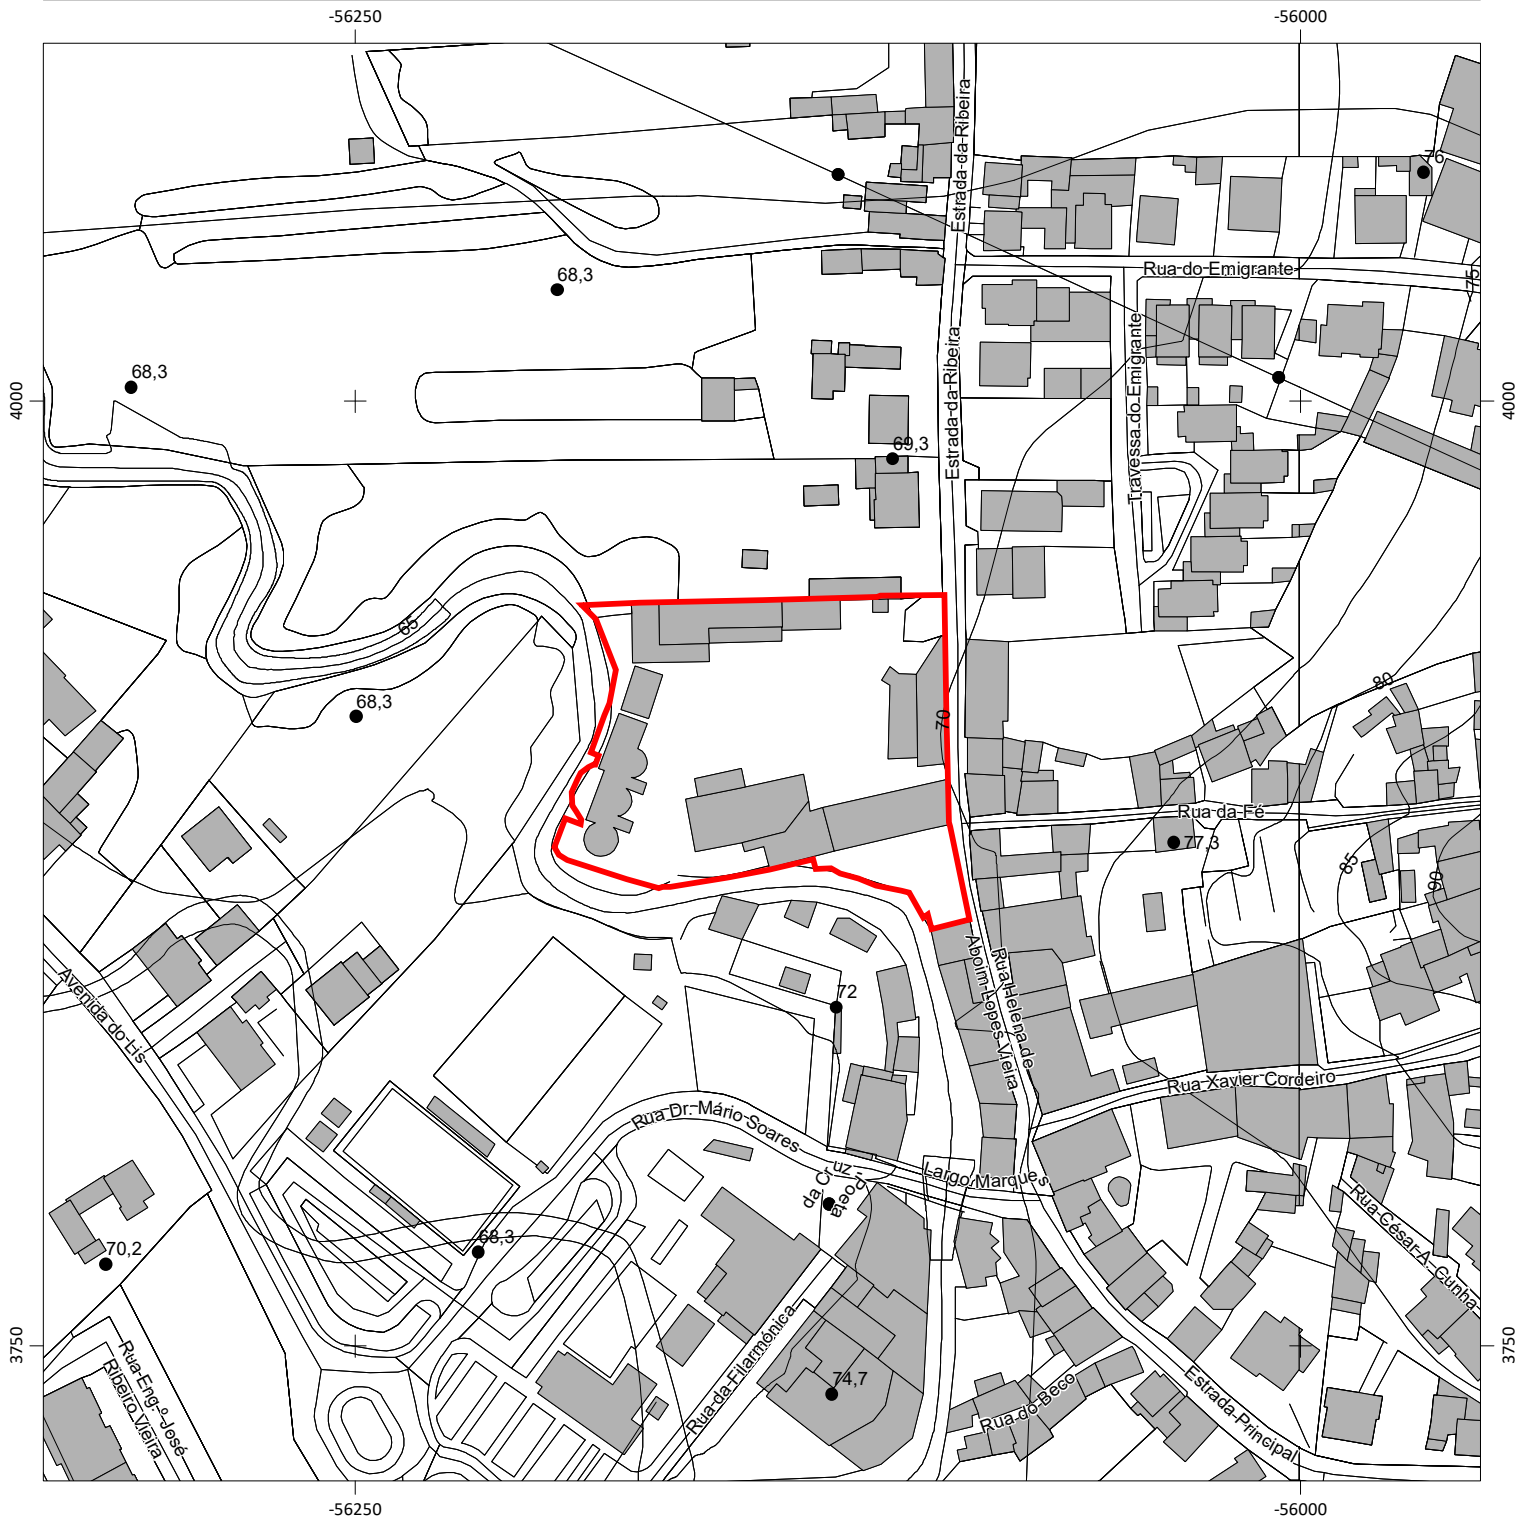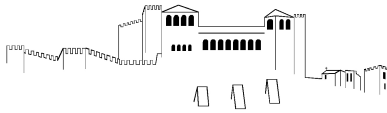

Escala: 1:2 000

Data: 20/10/2022

0 40 Metros


Requerente: &lt;REQUERENTE&gt;

Local da obra: &lt;LOCALOBRA&gt;


Freguesia: &lt;FREGUESIA&gt;


Guia nº: &lt;GUIA&gt;

Observações: &lt;OBSERVACOES&gt;

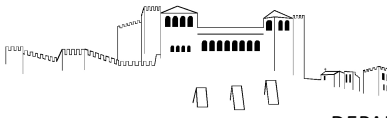

**Plano Diretor Municipal de Leiria**  
**Aviso nº4564/2022, de 3 de março | Planta de Ordenamento - Classificação e Qualificação do Solo**

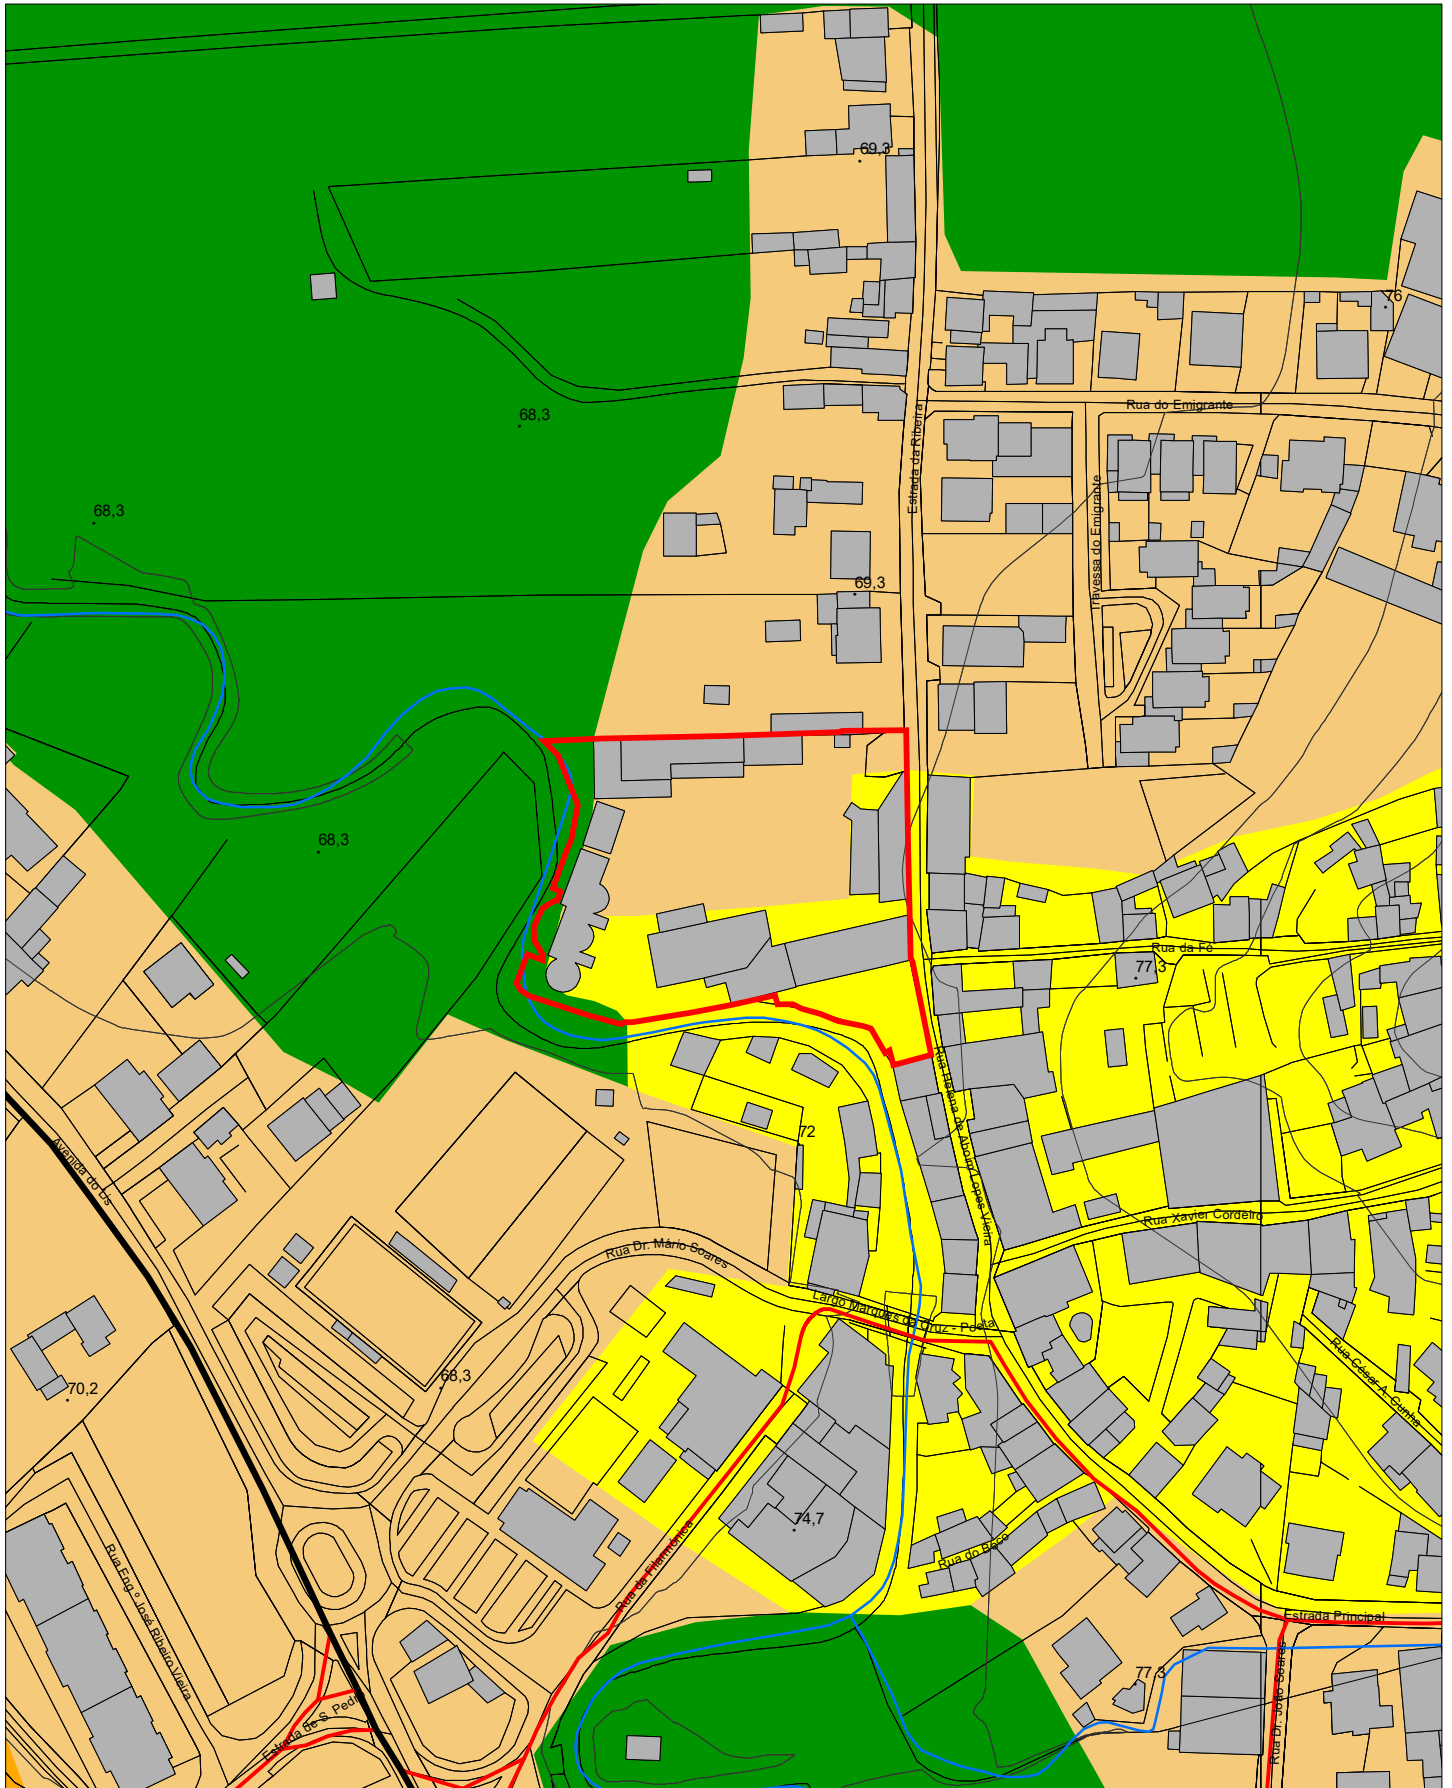

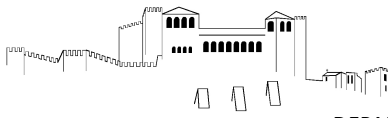

**Plano Diretor Municipal de Leiria**  
**Aviso nº4564/2022, de 3 de março | Planta de Ordenamento - Classificação e Qualificação do Solo**  
**Legenda**

**SOLO RÚSTICO**

- ESPAÇOS AGRÍCOLAS
- ESPAÇOS FLORESTAIS
- ESPAÇOS FLORESTAIS DE PRODUÇÃO
- ESPAÇOS FLORESTAIS DE CONSERVAÇÃO
- ESPAÇOS DE EXPLORAÇÃO DE RECURSOS GEOLÓGICOS
- ESPAÇOS NATURAIS E PAISAGÍSTICOS
- AGLOMERADOS RURAIS
- ÁREAS DE EDIFICAÇÃO DISPERSA
- ESPAÇO DESTINADO A EQUIPAMENTOS, INFRAESTRUTURAS E OUTRAS ESTRUTURAS

**SOLO URBANO**

- ESPAÇOS CENTRAIS**
  - GRAU I
  - GRAU II
  - GRAU III
  - HISTÓRIA E PATRIMÓNIO
- ESPAÇOS HABITACIONAIS**
  - GRAU I
  - GRAU II
- ESPAÇOS DE ATIVIDADES ECONÓMICAS**
  - ÁREA COMERCIAL E DE SERVIÇOS
  - ÁREA INDUSTRIAL E ARMAZENAGEM
  - ÁREA DE "ESTRADA - MERCADO"
- ESPAÇOS VERDES**
  - ÁREA DE PROTEÇÃO E ENQUADRAMENTO
  - ÁREA DE RECREIO E LAZER
- ESPAÇOS DE USO ESPECIAL**
  - ESPAÇOS TURÍSTICOS
  - ESPAÇOS DE EQUIPAMENTOS
- ESPAÇOS URBANOS DE BAIXA DENSIDADE**
  - ESPAÇOS URBANOS DE BAIXA DENSIDADE
- ZONAS INUNDÁVEIS
- ÁREAS A EXCLUIR DO APROVEITAMENTO HIDROAGRÍCOLA DO VALE DO LIS, EM SOLO URBANO

**INFRAESTRUTURAS**

**REDE FERROVIÁRIA**

LINHA DO OESTE

**INFRAESTRUTURAS VIÁRIAS**

NÍVEL I - REDE ESTRUTURANTE

NÍVEL II - REDE DE DISTRIBUIÇÃO PRINCIPAL

NÍVEL III - REDE DE DISTRIBUIÇÃO SECUNDÁRIA

NÓ

**OUTRAS INFRAESTRUTURAS**

APROVEITAMENTO HIDROAGRÍCOLA DO SIROL


APROVEITAMENTO HIDROAGRÍCOLA DO VALE DO LIS

**UNIDADES OPERATIVAS DE PLANEAMENTO E GESTÃO**


- ARRABAL
- LOUREIRA
- MARTINELA
- LEIRIA
- MACEIRA
- MONTE REAL
- PEDROGÃO
- ÁREAS DE ATIVIDADES ECONÓMICAS


**PLANOS EM VIGOR**

- PLANO DE PORMENOR ARRABALDE DA PONTE
- PLANO DE PORMENOR DE SANTO AGOSTINHO
- PLANO DE PORMENOR S. ROMÃO/OLHALVAS

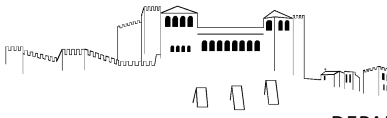

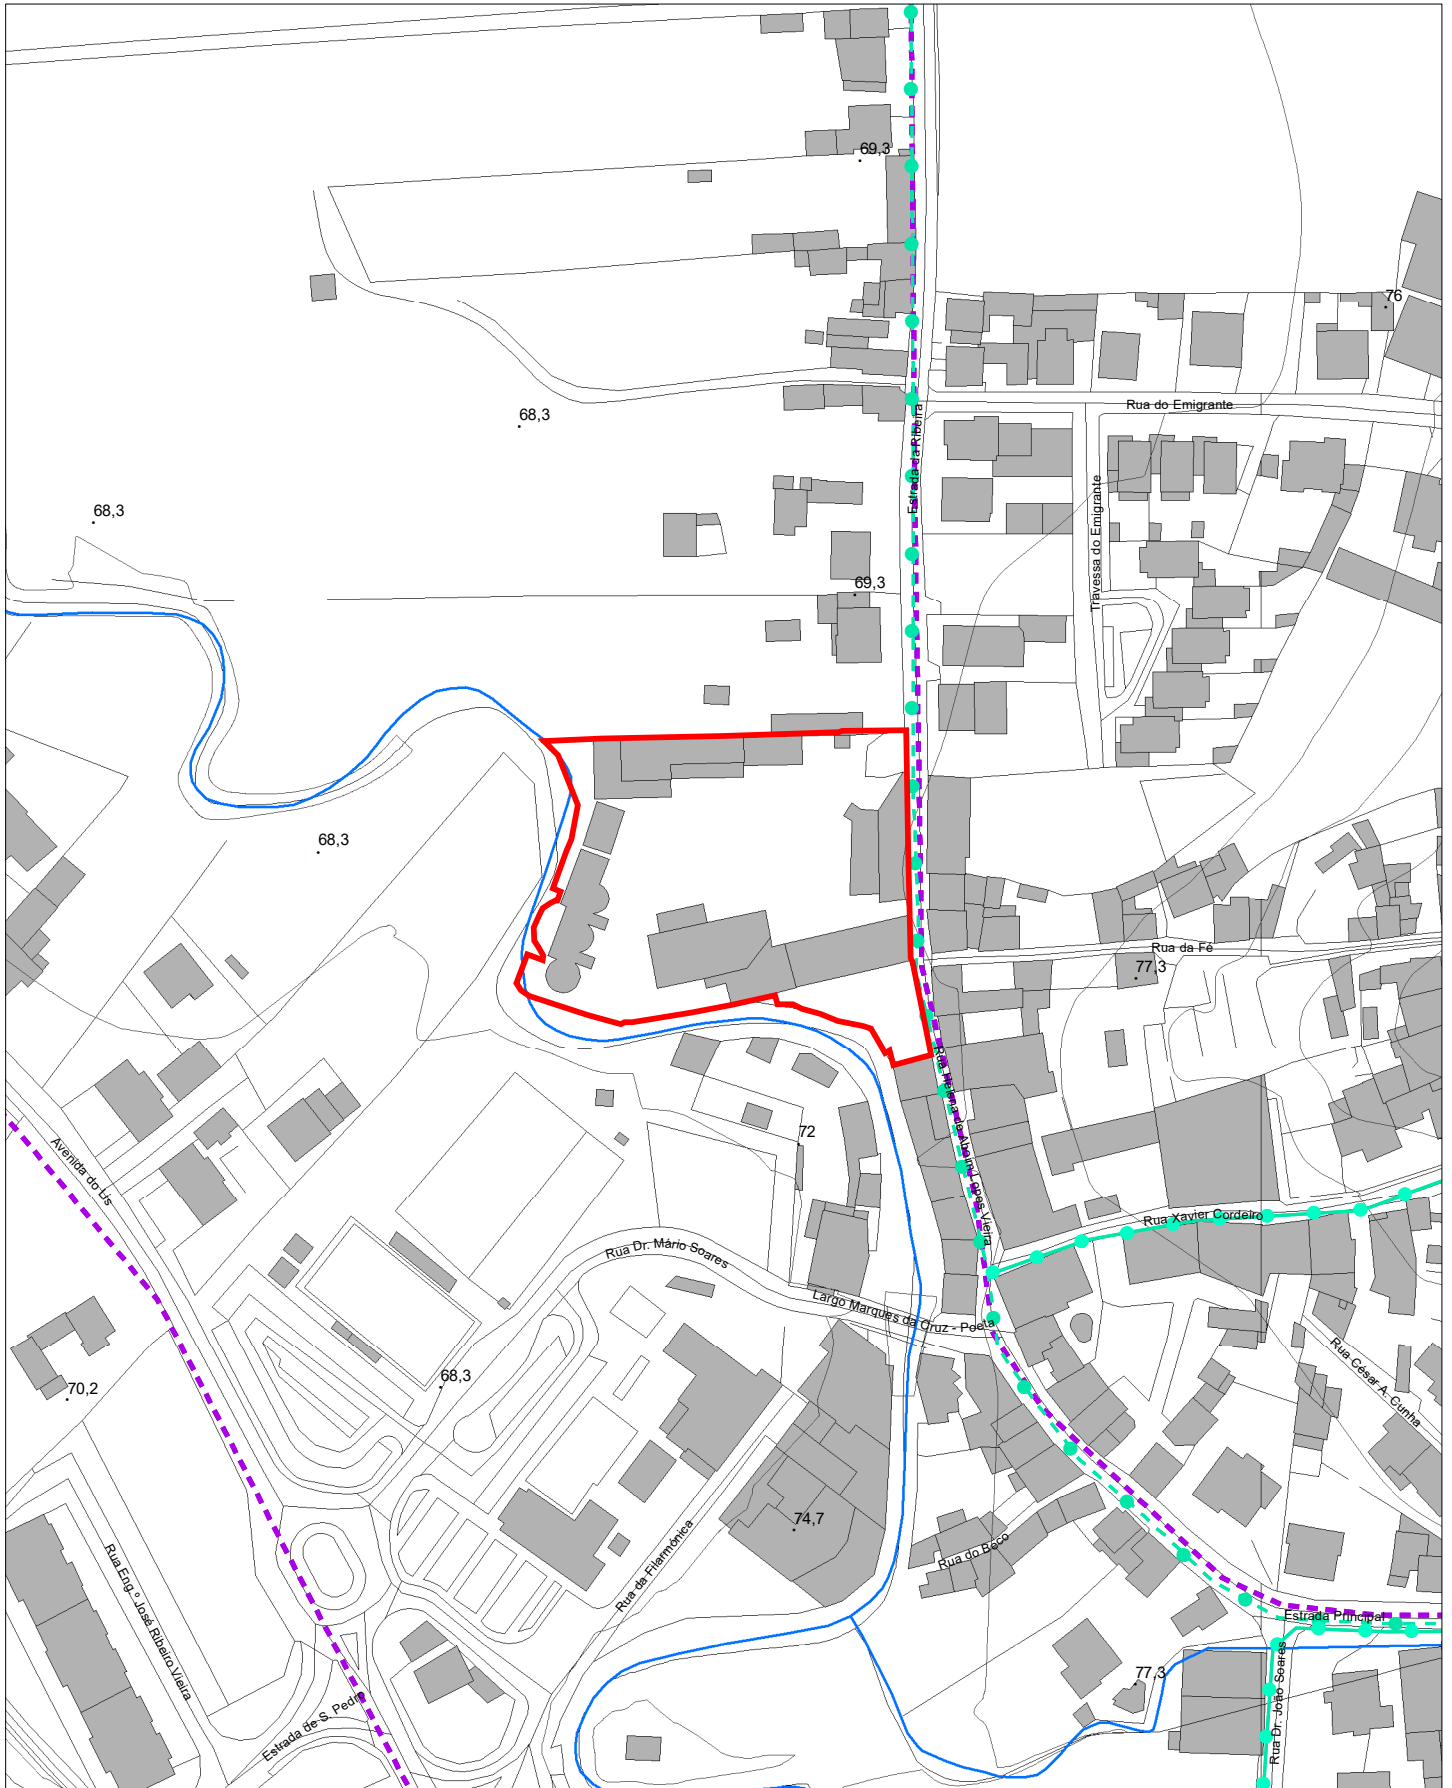


**Plano Diretor Municipal de Leiria**  
**Aviso nº4564/2022, de 3 de março | Planta de Ordenamento - Salvaguardas**

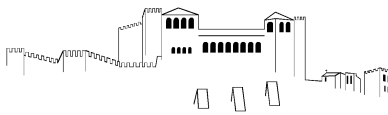





Plano Diretor Municipal de Leiria  
Aviso nº4564/2022, de 3 de março | Planta de Ordenamento - Salvaguardas  
Legenda

#### RECURSOS GEOLÓGICOS

-  CONTRATOS DE PROSPEÇÃO E PESQUISA
-  PEDREIRAS EM FASE DE ADAPTAÇÃO
-  MINA DA GUIMAROTA







#### EQUIPAMENTOS

-  HOSPITAL DE SANTO ANDRÉ
-  HOSPITAL DE SANTO ANDRÉ - ZONA DE PROTECÇÃO




#### INFRAESTRUTURAS

- REDE ELÉTRICA**
-  MÉDIA TENSÃO PROPOSTA



#### ABASTECIMENTO DE ÁGUAS

-  ESTAÇÕES DE TRATAMENTO DE ÁGUAS EXISTENTES
-  ESTAÇÕES ELEVATÓRIAS DE ÁGUA EXISTENTES
-  RESERVATÓRIOS DE ÁGUA EXISTENTES
-  RESERVATÓRIOS DE ÁGUA PROPOSTOS
-  CONDUTA ADUTORA EXISTENTE
-  CONDUTA ADUTORA PROJETADA

#### DRENAGEM E TRATAMENTO DE ÁGUAS RESIDUAIS

-  ESTAÇÕES DE TRATAMENTO DE ÁGUAS RESIDUAIS EXISTENTES
-  ESTAÇÕES ELEVATÓRIAS DE ÁGUAS RESIDUAIS EXISTENTES
-  EMISSÁRIO DE ÁGUAS RESIDUAIS EXISTENTE






#### OUTRAS INFRAESTRUTURAS E ATIVIDADES PERIGOSAS


-  ESTABELECIMENTOS ABRANGIDOS PELO REGIME DE PREVENÇÃO DE ACIDENTES GRAVES (ARTIGO 7º DO DECRETO-LEI N.º 150/2015, DE 5 DE AGOSTO)
-  ZONA DE PERIGOSIDADE

#### OUTRAS INFRAESTREUTURAS

-  AERÓDROMO DA GÂNDARA


#### ZONAS DE PROTECÇÃO

-  1ª Zona de Protecção
-  2ª Zona de Protecção
-  3ª Zona de Protecção
-  4ª Zona de Protecção
-  5ª Zona de Protecção


-  HELIPORTO DO HOSPITAL DE SANTO ANDRÉ

#### ZONAS DE PROTECÇÃO

-  1ª Zona de Protecção
-  2ª Zona de Protecção
-  3ª Zona de Protecção

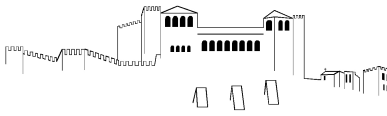

**Plano Diretor Municipal de Leiria**  
**Aviso nº4564/2022, de 3 de março | Planta de Ordenamento - Valores Patrimoniais**

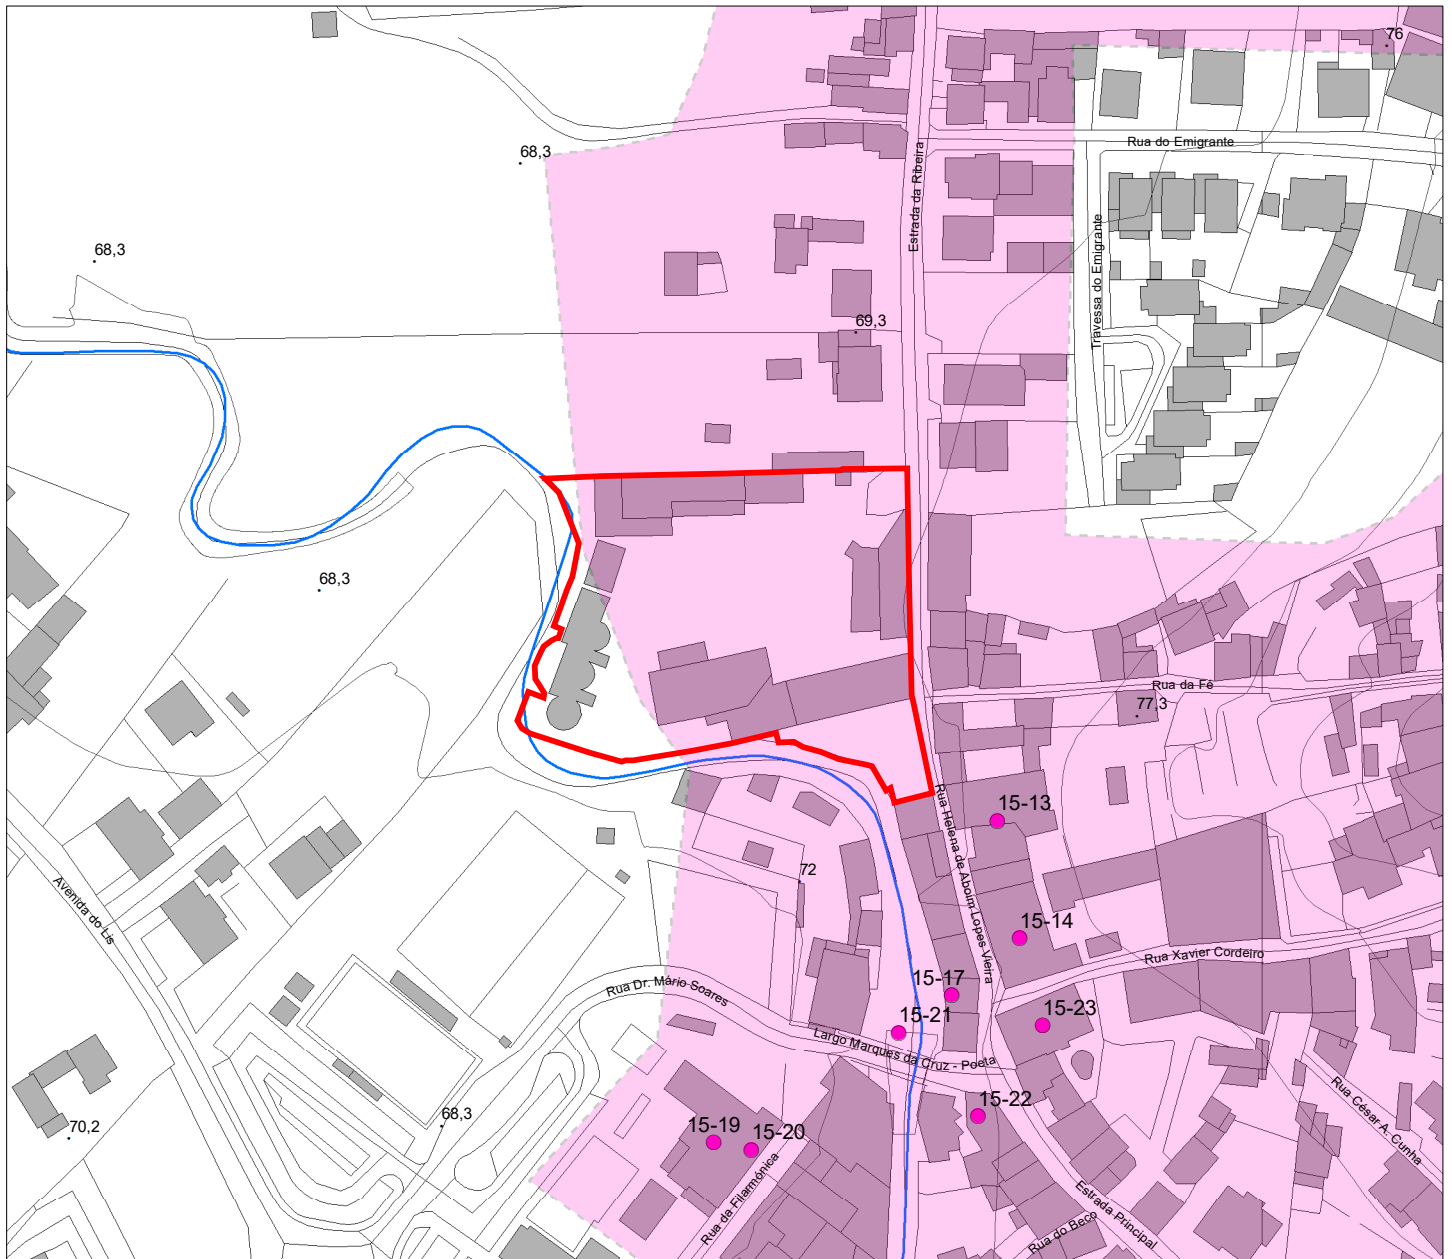

**BENS IMÓVEIS CLASSIFICADOS**

**MN** MONUMENTO NACIONAL

**IP** INTERESSE PÚBLICO

**IM** INTERESSE MUNICIPAL

**EDIFÍCIOS PÚBLICOS DE INTERESSE PÚBLICO  
E OUTRAS CONSTRUÇÕES DE INTERESSE PÚBLICO**

**EP** EDIFÍCIOS PÚBLICOS DE INTERESSE PÚBLICO  
E OUTRAS CONSTRUÇÕES DE INTERESSE PÚBLICO

**PATRIMÓNIO REFERENCIADO**

**●** PATRIMÓNIO PAISAGÍSTICO

**CATEGORIA I**

**●** PATRIMÓNIO ARQUITETÓNICO

**CATEGORIA II**

**●** PATRIMÓNIO ARQUITETÓNICO

**■** CONJUNTO PATRIMONIAL

**CATEGORIA III**

**●** PATRIMÓNIO ARQUITETÓNICO

**■** CONJUNTO PATRIMONIAL


**PATRIMÓNIO ARQUEOLÓGICO**

**○** SÍTIO ARQUEOLÓGICO


**E RESPECTIVO PERÍMETRO DE SALVAGUARDA**

**□** ÁREA DE SENSIBILIDADE ARQUEOLÓGICA



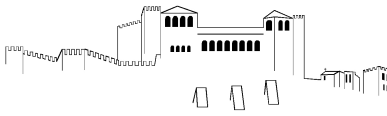

**▨** CONJUNTO ARQUEOLÓGICO

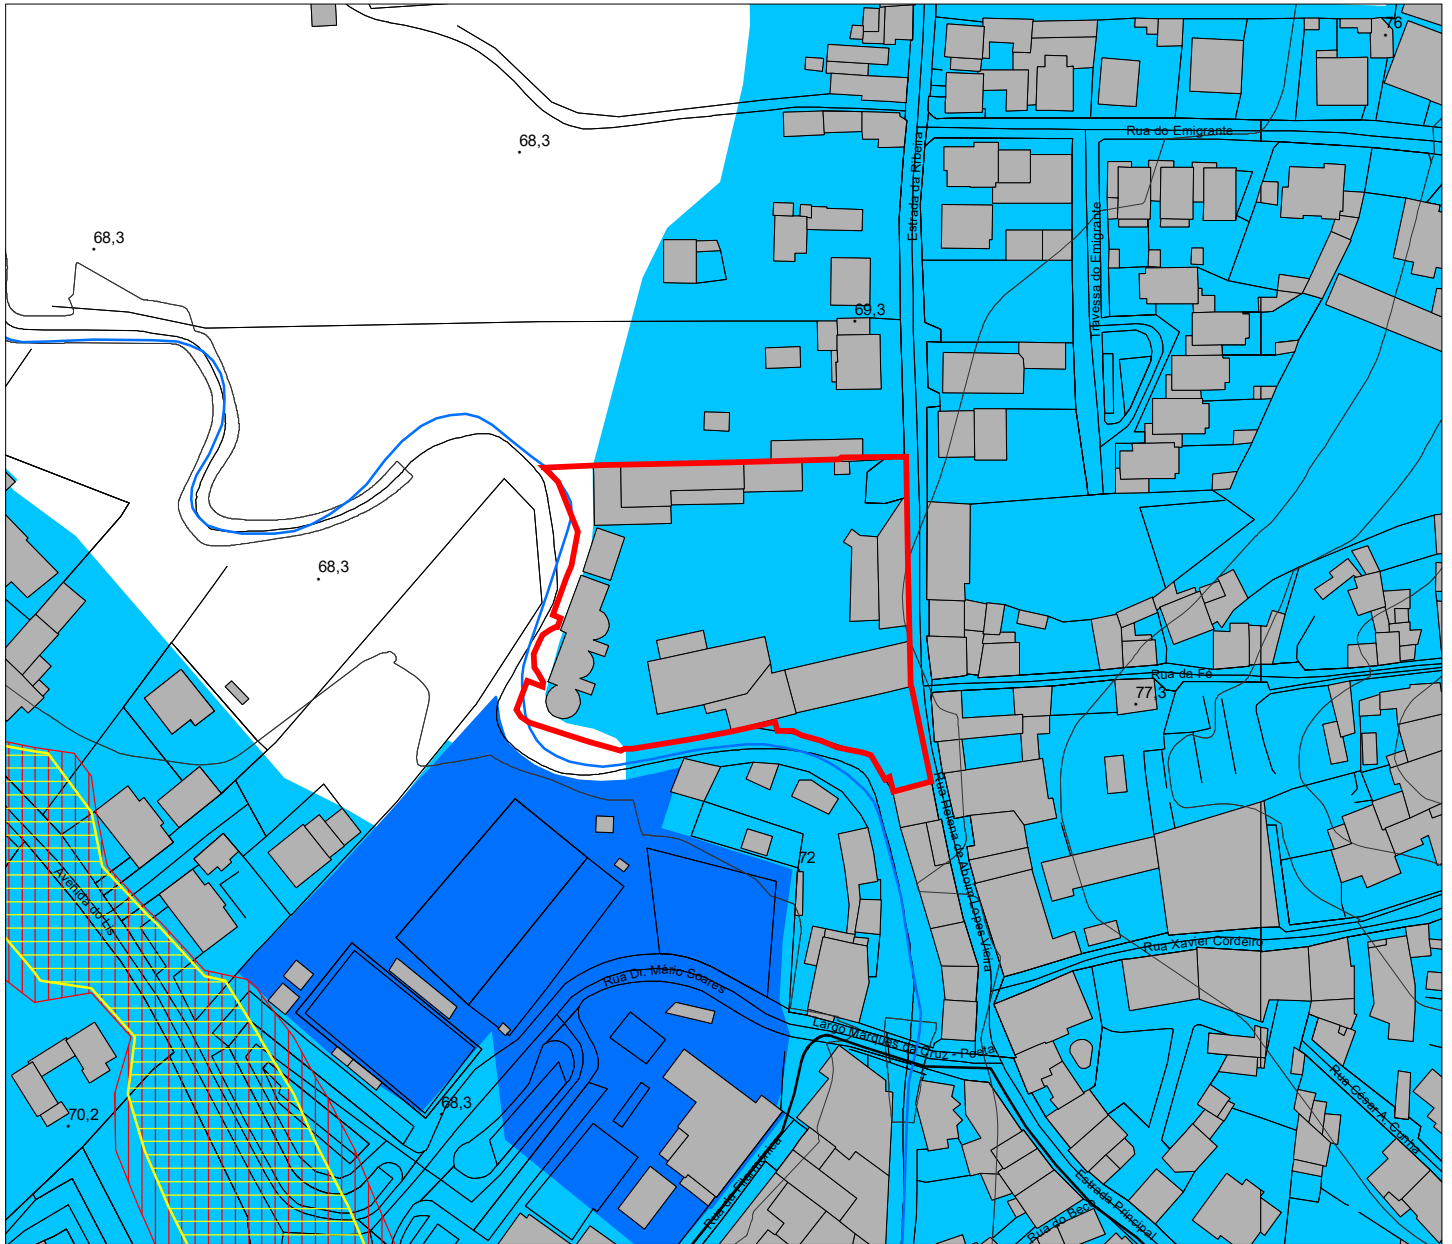








**Plano Diretor Municipal de Leiria**  
**Aviso nº4564/2022, de 3 de março | Planta de Ordenamento - Zonamento Acústico**




**ZONAMENTO ACÚSTICO**


-  ZONAS DE CONFLITO - PERÍODO DIURNO, ENTARDECER E NOTURNO (Lden)
-  ZONAS DE CONFLITO - PERÍODO NOTURNO (Ln)
-  ZONAS MISTAS
-  ZONAS SENSÍVEIS

**ZONAMENTO ACÚSTICO**

 - REDE RODOVIÁRIA NACIONAL E ESTRADAS REGIONAIS
-  ITINERÁRIO PRINCIPAL
-  ITINERÁRIO COMPLEMENTAR
-  ESTRADA NACIONAL
-  ESTRADA REGIONAL
- ESTRADAS DESCLASSIFICADAS
-  ESTRADA DESCLASSIFICADA
- REDE RODOVIÁRIA MUNICIPAL
-  ESTRADA MUNICIPAL
-  CAMINHO MUNICIPAL

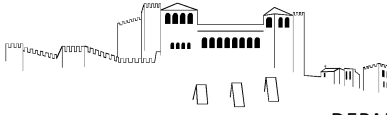

**Plano Diretor Municipal de Leiria**  
**Aviso nº4564/2022, de 3 de março | Planta de Ordenamento - Estrutura Ecológica Municipal**

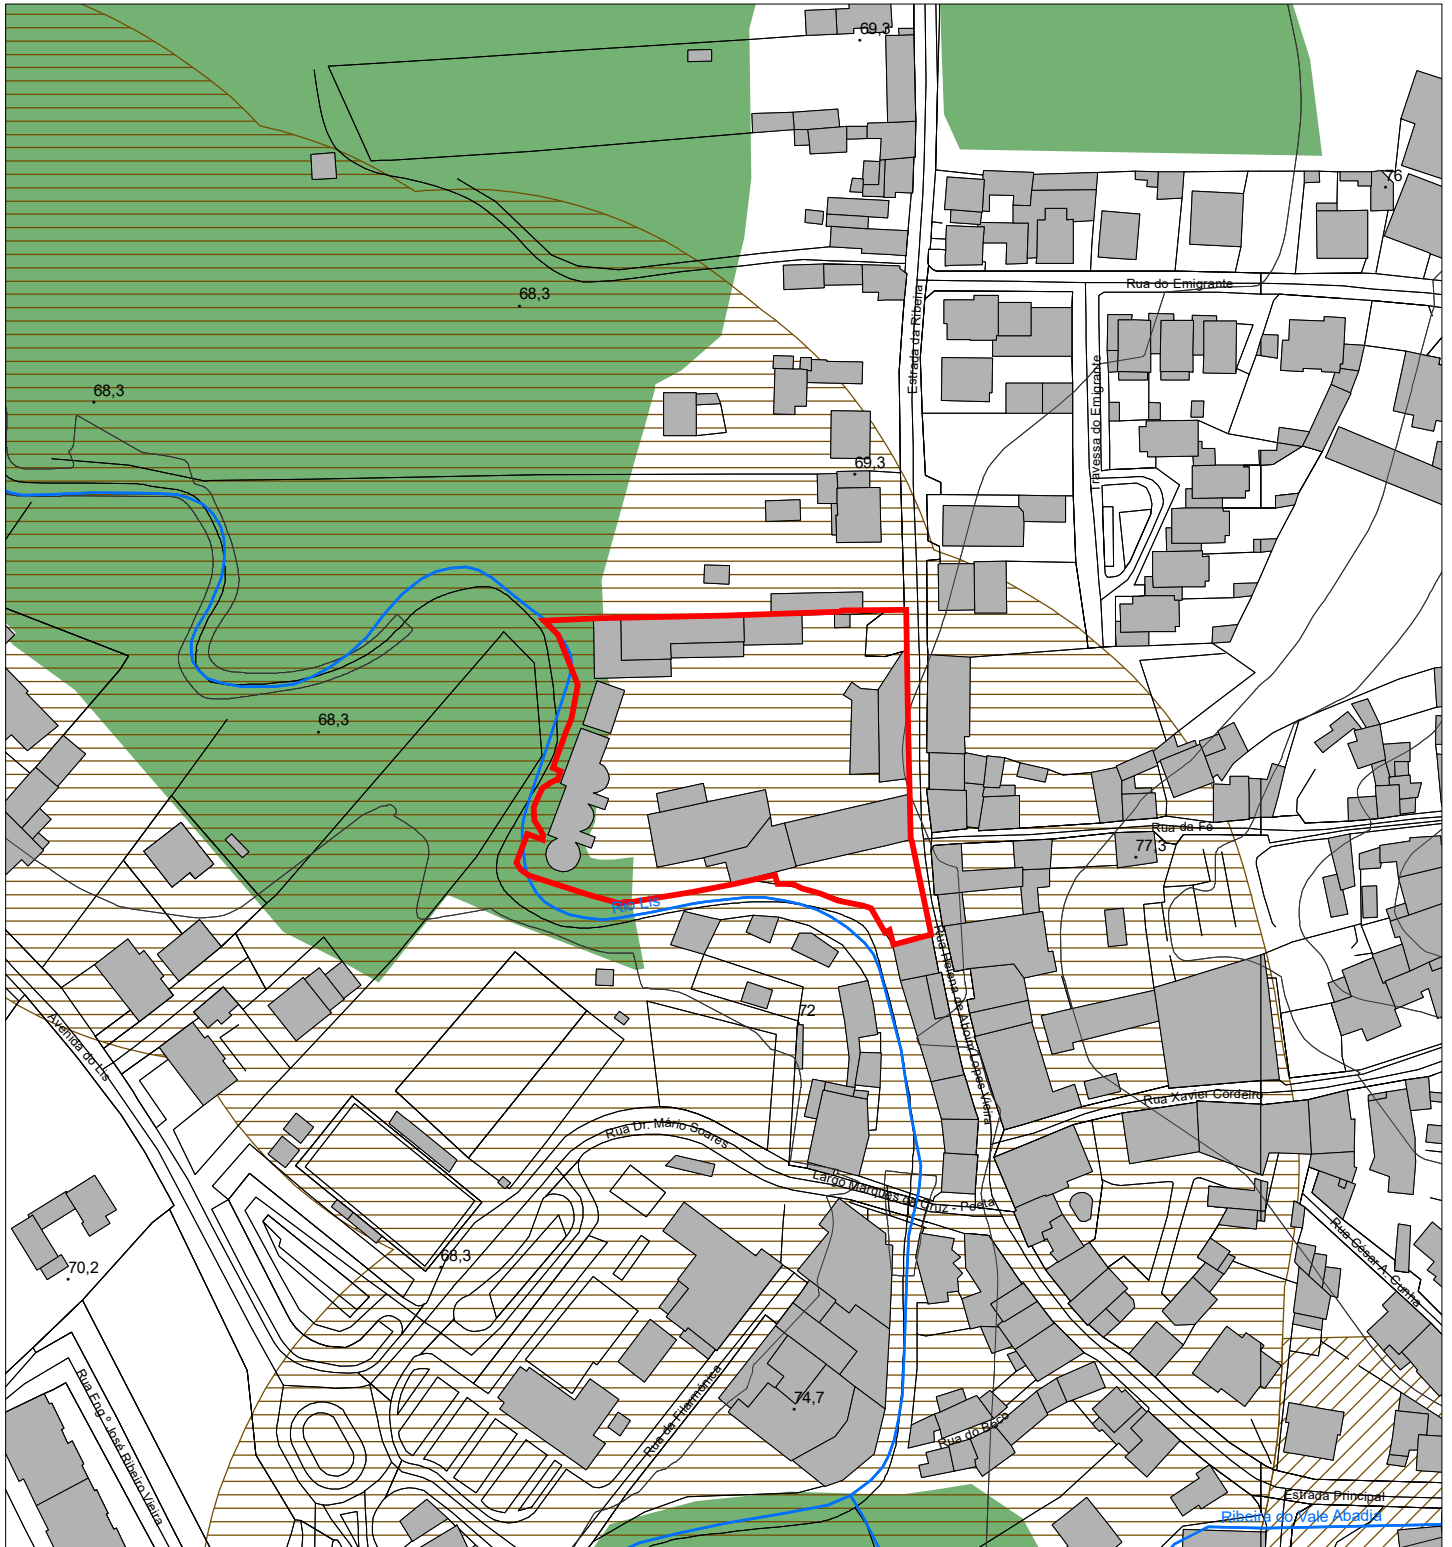


**ESTRUTURA ECOLÓGICA MUNICIPAL**


- LEITOS CURSOS DE ÁGUA
- ÁREAS FUNDAMENTAIS
- ÁREAS COMPLEMENTARES

**CORREDORES ECOLÓGICOS**


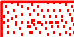


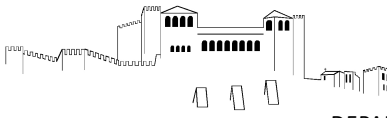

- CORREDORES ESTRUTURANTES
- CORREDORES COMPLEMENTARES

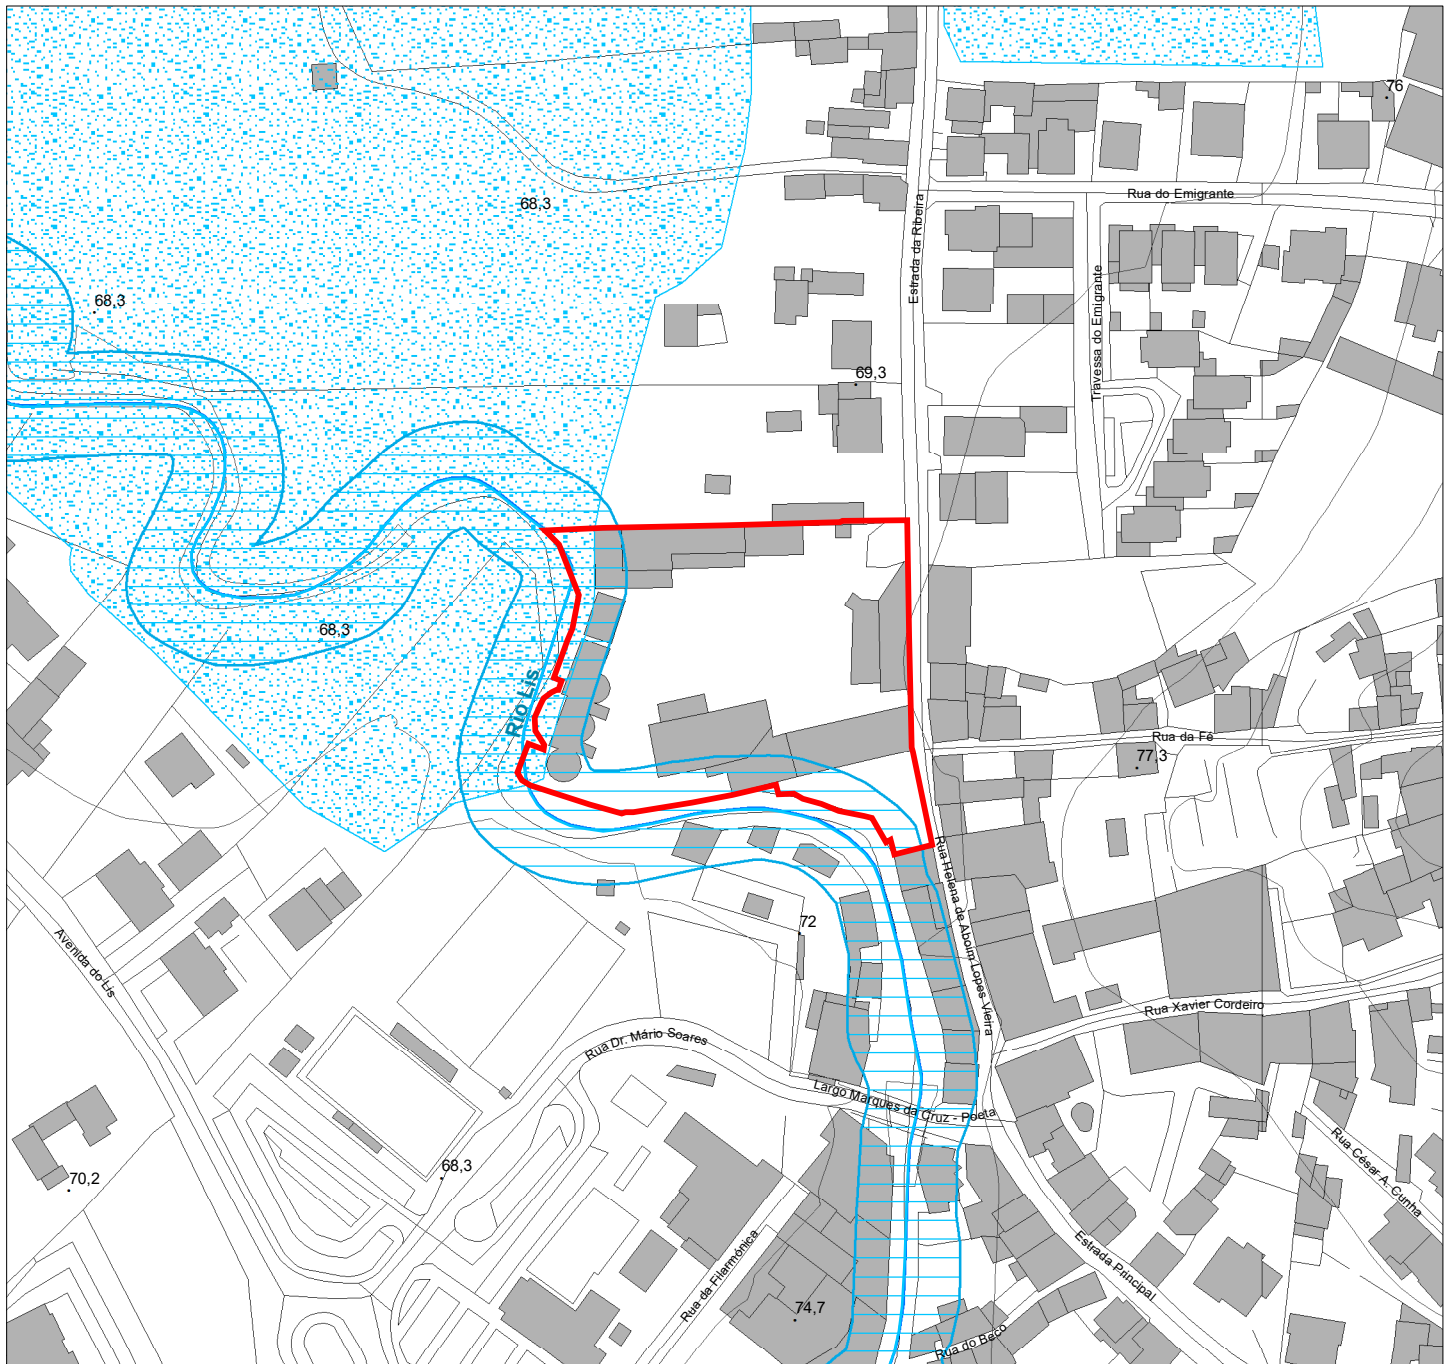


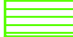






Plano Diretor Municipal de Leiria  
Portaria nº26/2016, de 15 de fevereiro | Planta de Condicionantes - Reserva Ecológica Nacional



TIPOLOGIAS DA RESERVA ECOLÓGICA NACIONAL


-  DUNAS LITORAIS, PRIMÁRIAS OU SECUNDÁRIAS
-  ESCARPAS
-  FAIXA DE PROTEÇÃO DE ESCARPAS
-  FAIXA MARÍTIMA
-  LAGOAS
-  FAIXA DE PROTEÇÃO DE LAGOA

-  PRAIAS
-  ZONAS AMEAÇADAS PELAS CHEIAS
-  ÁREAS DE MÁXIMA INFILTRAÇÃO
-  ÁREAS COM RISCOS DE EROSIÃO
-  CABECEIRAS DAS LINHAS DE ÁGUA
-  LEITOS DOS CURSOS DE ÁGUA
-  REDE HIDROGRÁFICA
-  PROPOSTAS DE EXCLUSÃO DE ÁREAS DA REN







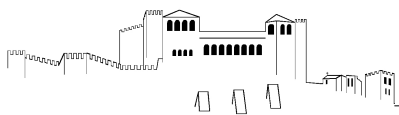

## Plano Diretor Municipal de Leiria

### Aviso nº4564/2022, de 3 de março | Planta de Condicionantes - Outras Condicionantes

#### Legenda

#### RECURSOS NATURAIS

##### RECURSOS HÍDRICOS

###### DOMÍNIO HÍDRICO

- LEITOS E MARGENS DOS CURSOS DE ÁGUA
- LINHA LIMITE DA MARGEM DAS ÁGUAS COSTEIRAS
- DOMÍNIO PÚBLICO MARÍTIMO
- LAGOA CLASSIFICADA DE ÁGUAS PÚBLICAS E RESPECTIVAS MARGENS
- MARGEM

###### ZONA TERRESTRE DE PROTEÇÃO DE LAGOA CLASSIFICADA DE ÁGUAS PÚBLICAS

- ZONA RESERVADA
- ZONA TERRESTRE DE PROTEÇÃO

##### ✘ CAPTAÇÕES DE ÁGUAS SUBTERRÂNEAS DESTINADAS AO ABASTECIMENTO PÚBLICO

###### PERÍMETRO DE PROTEÇÃO DE CAPTAÇÕES DE ÁGUAS SUBTERRÂNEAS DESTINADAS AO ABASTECIMENTO PÚBLICO

- ZONA DE PROTEÇÃO IMEDIATA
- ZONA DE PROTEÇÃO INTERMÉDIA
- ZONA DE PROTEÇÃO ALARGADA

##### RECURSOS GEOLÓGICOS

- CONCESSÃO
- ZONA ALARGADA DE PROTEÇÃO
- ZONA INTERMÉDIA DE PROTEÇÃO
- ZONA IMEDIATA DE PROTEÇÃO
- PEDREIRAS
- CONCESSÕES MINERAIS
- ÁREA CATIVA (BARRAÇÃO/POMBAL/REDINHA E MACEIRA/LEIRIA)
- ÁREA DE RESERVA (BARRAÇÃO/POMBAL/REDINHA E MACEIRA/LEIRIA)

##### RECURSOS AGRÍCOLAS E FLORESTAIS

###### OBRAS DE APROVEITAMENTO HIDROAGRÍCOLA

- LIMITE DO REGADIO DO SIROL
- LIMITE DO APROVEITAMENTO HIDROAGRÍCOLA DO VALE DO LIS (AHVL)
- CANAIS PRINCIPAIS DE REGA E COLECTORES DE DEFESA
- AÇUDES
- ESTAÇÕES ELEVATÓRIAS

##### REGIME FLORESTAL

- REGIME FLORESTAL TOTAL
- REGIME FLORESTAL PARCIAL
- ÁRVORES DE INTERESSE PÚBLICO
- ÁRVOREDO DE INTERESSE PÚBLICO

##### RECURSOS ECOLÓGICOS

- ZONA ESPECIAL DE CONSERVAÇÃO DO AZABUCHO/LEIRIA - REDE NATURA 2000
- REDE NATURA 2000 - ZONA DE PROTEÇÃO ESPECIAL AVEIRO / NAZARÉ

#### PATRIMÓNIO

##### BENS IMÓVEIS CLASSIFICADOS

- ZONA ESPECIAL DE PROTEÇÃO
- ZONA GERAL DE PROTEÇÃO
- LIMITE IMÓVEIS
- MONUMENTO NACIONAL

- CASTELO E CAPELA DE SÃO PEDRO - ZONA NON AEDIFICANDI
- ABRIGO DO LAGAR VELHO - ÁREA NON AEDIFICANDI
- SÉ CATEDRAL DE LEIRIA - INCLUÍDO O CLAUSTRO, O ADRO ENVOLVENTE, A TORRE SINEIRA E A CASA DO SINEIRO, LOCALIZADAS A NOROESTE DA SÉ

##### IP INTERESSE PÚBLICO

- IGREJA E CONVENTO DE SÃO FRANCISCO
- CONVENTO DE SANTO ANTÓNIO DOS CAPUCHOS
- IMÓVEL ONDE ESTÁ INSTALADO O COLÉGIO DOUTOR CORREIA MATEUS
- CONVENTO DE SANTO AGOSTINHO E ANTIGO SEMINÁRIO
- CAPELA DE NOSSA SENHORA DA ENCARNAÇÃO
- PELOURINHO DE MONTE REAL
- MERCADO DE SANTANA
- IGREJA DE NOSSA SENHORA DA LUZ
- IGREJA DA MISERICÓRDIA DE LEIRIA

##### IM INTERESSE MUNICIPAL

- CASA DA CÂMARA DE MONTE REAL

##### EDIFÍCIOS PÚBLICOS DE INTERESSE PÚBLICO, E OUTRAS CONSTRUÇÕES DE INTERESSE PÚBLICO

- ZONA DE PROTEÇÃO
- I ESCOLA SECUNDÁRIA DOMINGUES SEQUEIRA
- II CAIXA GERAL DE DEPÓSITOS E CTT
- III TRIBUNAL JUDICIAL DE LEIRIA
- IV ESCOLA SECUNDÁRIA DE FRANCISCO RODRIGUES LOBO
- V IGREJA DE SANTA EUFÉMIA

#### INFRAESTRUTURAS

##### GASODUTOS

- GASODUTO NACIONAL
- GASODUTO REGIONAL

##### REDE ELÉTRICA

- MÉDIA TENSÃO
- ALTA TENSÃO
- MUITO ALTA TENSÃO



##### MARCOS GEODÉSICOS

##### REDE RODOVIÁRIA NACIONAL E ESTRADAS REGIONAIS

- ITINERÁRIO PRINCIPAL
- ITINERÁRIO COMPLEMENTAR
- ESTRADA NACIONAL
- ESTRADA REGIONAL

##### ESTRADAS DESCLASSIFICADAS

- ESTRADA DESCLASSIFICADA

##### REDE RODOVIÁRIA MUNICIPAL

- ESTRADA MUNICIPAL
- CAMINHO MUNICIPAL

##### REDE FERROVIÁRIA

- REDE FERROVIÁRIA

##### TELECOMUNICAÇÕES

- FEIXE HERTZIANO LEIRIA/FIGUEIRA DA FOZ
- FEIXE HERTZIANO SERRA DOS CANDEIROS/LEIRIA

#### EQUIPAMENTOS

- ZONA DE PROTEÇÃO

##### ESTABELECIMENTOS PRISIONAIS

- ESTABELECIMENTO PRISIONAL E REGIONAL DE LEIRIA
- ESTABELECIMENTO PRISIONAL DE LEIRIA

##### DEFESA NACIONAL

##### INSTALAÇÕES MILITARES

- RAL** REGIMENTO DE ARTILHARIA DE LEIRIA
- BASE AÉREA Nº5
- 1º E 2º ZONAS DE PROTEÇÃO DA BASE AÉREA Nº5
- ÁREA DE DESOBSTRUÇÃO DA BASE AÉREA Nº5

#### ATIVIDADES PERIGOSAS



- ESTABELECIMENTO COM PRODUTOS EXPLOSIVOS



- ZONA DE SEGURANÇA - ESTABELECIMENTOS COM PRODUTOS EXPLOSIVOS

