



Município de Leiria Câmara Municipal

DELIBERAÇÃO DA REUNIÃO DA CÂMARA MUNICIPAL DE 2024/02/06

Unidade Orgânica responsável pela deliberação | GABINETE DE APOIO PRESIDENCIA

Epígrafe | Contrato Interadministrativo de delegação de competências entre o Município de Leiria e a Freguesia de Amor no âmbito da execução de obras diversas – Adenda n.º 7

Proposta | **Considerando que:**

- i)** Foi aprovada pela Câmara Municipal na sua reunião realizada em 04 de dezembro de 2020, a minuta do Contrato Interadministrativo de delegação de competências nas Freguesias/União das Freguesias no âmbito da realização de obras diversas, tendo a mesma sido posteriormente aprovada pela Assembleia Municipal na sua sessão extraordinária de 14 de dezembro de 2020 e após aprovação dos competentes órgãos executivo e deliberativo da Freguesia de Amor, foi outorgado o contrato em 8 de janeiro de 2021;
- ii)** Na reunião da Câmara Municipal de Leiria, datada de 30 de novembro de 2021, foi proposta a Adenda n.º 5, tendo a mesma sido aprovada pela Assembleia Municipal de Leiria na sua sessão de 14 de dezembro de 2021, relativa à modificação dos Anexos I e II do Contrato Interadministrativo de delegação de competências entre o Município de Leiria e a Freguesia de Amor no âmbito da execução de obras diversas, para o ano de 2022;
- iii)** Na reunião da Câmara Municipal de Leiria, datada de 07 de fevereiro de 2023, foi proposta a Adenda n.º 6, tendo a mesma sido aprovada pela Assembleia Municipal de Leiria na sua sessão de 17 de fevereiro de 2023, relativa à modificação dos Anexos I e II do Contrato Interadministrativo de delegação de competências entre o Município de Leiria e Freguesia de Amor no âmbito da execução de obras diversas, para o ano de 2023;
- iv)** A definição das obras a introduzir para o ano 2024 foram objeto de negociação prévia, e tem subjacente a manutenção dos princípios e requisitos determinados pelo artigo 115.º do Anexo I à Lei n.º 75/2013, de 12 de setembro, na sua redação atual, os quais estiveram na génese da instituição deste contrato interadministrativo, designadamente: a) o não aumento da despesa pública global; b) o aumento da eficiência da gestão dos recursos pelas autarquias locais; c) os ganhos de eficácia do exercício das competências pelas freguesias/uniões de freguesias; d) o cumprimento dos objetivos referidos no artigo 112.º do Anexo I à mesma Lei; e) a articulação entre os diversos níveis da administração autárquica;
- v)** Estas intervenções, resultantes da identificação e estudo de recursos das novas obras de construção/requalificação para o ano de 2024, implicam uma modificação ao Anexo I e ao Anexo II deste contrato;
- vi)** A despesa será satisfeita pelo Plano 2021 | I | 168 e deu origem ao compromisso n.º 682/2022;
- vii)** Este contrato interadministrativo, face aos recursos financeiros a atribuir às freguesias, não é sujeito a fiscalização prévia do Tribunal de Contas, nos termos do preceituado nos artigos 46.º a 48.º da Lei n.º 98/97, de 26 de agosto, na sua atual redação.

Pelo exposto, propõe-se que a Câmara Municipal de Leiria, no uso da competência prevista na alínea m) e ccc) do n.º 1 do artigo 33.º do Anexo I à Lei n.º 75/2013, de 12 de setembro, na sua redação atual, tendo por base o Contrato Interadministrativo de Delegação de Competências celebrado entre o Município de Leiria e a Freguesia de Amor, no âmbito da execução de obras diversas, submeta o presente processo à Assembleia Municipal para, em conformidade com o previsto na alínea k) do n.º 1 do artigo 25.º do Anexo I à Lei n.º 75/2013, de 12 de setembro, na sua atual redação:

- i.** Aprovação da Adenda n.º 7 do Contrato Interadministrativo, que constitui o Anexo I e faz parte integrante da presente deliberação, e, conseqüentemente, aprovação da própria minuta;
- ii.** Autorização da celebração da Adenda n.º 7 do Contrato Interadministrativo entre o Município de Leiria e a Freguesia de Amor.

Mais se propõe que se solicite que a deliberação da Assembleia Municipal seja aprovada em minuta para produzir efeitos imediatos, nos termos dos n.ºs 3 e 4 do artigo 57.º do Anexo I à Lei n.º 75/2013, de 12 de setembro, na

sua atual redação.

Deliberação | A Câmara Municipal, depois de analisar o assunto, no uso da competência prevista nas alíneas m) e ccc) do n.º 1 do artigo 33.º do Anexo I à Lei n.º 75/2013, de 12 de setembro, na sua redação atual, **deliberou por unanimidade** submeter o presente processo à Assembleia Municipal para, em conformidade com o previsto na alínea k) do n.º 1 do artigo 25.º do Anexo I à Lei n.º 75/2013, de 12 de setembro, na sua atual redação:

- i. Aprovação da Adenda n.º 7 do Contrato Interadministrativo, que constitui o Anexo I e faz parte integrante da presente deliberação, e, consequentemente, aprovação da própria minuta;
- ii. Autorização da celebração da Adenda n.º 7 do Contrato Interadministrativo entre o Município de Leiria e a Freguesia de Amor;
- iii. Solicitar à Assembleia Municipal que a deliberação seja aprovada em minuta para produzir efeitos imediatos, nos termos dos n.ºs 3 e 4 do artigo 57.º do Anexo I à Lei n.º 75/2013, de 12 de setembro, na sua atual redação.

A presente deliberação foi aprovada em minuta.



**CONTRATO INTERADMINISTRATIVO DE DELEGAÇÃO DE COMPETÊNCIAS ENTRE O MUNICÍPIO DE LEIRIA
E A FREGUESIA DE AMOR NO ÂMBITO DA EXECUÇÃO DE OBRAS DIVERSAS – ADENDA N.º 7**

Considerando que:

- a) Foi aprovada pela Câmara Municipal na sua reunião realizada em 04 de dezembro de 2020, a minuta do Contrato Interadministrativo de Delegação de Competências nas Freguesias/União das Freguesias no âmbito da realização de obras diversas, tendo a mesma sido posteriormente aprovada pela Assembleia Municipal na sua sessão extraordinária de 14 de dezembro de 2020 e após aprovação dos competentes órgãos executivo e deliberativo da Freguesia de Amor, foi outorgado o contrato em 8 de janeiro de 2021;
- b) Na reunião da Câmara Municipal de Leiria, datada de 30 de novembro de 2021, foi proposta a Adenda n.º 5, tendo a mesma sido aprovada pela Assembleia Municipal de Leiria na sua sessão de 14 de dezembro de 2021, relativa à modificação dos Anexos I e II do Contrato Interadministrativo de delegação de competências entre o Município de Leiria e a Freguesia de Amor no âmbito da execução de obras diversas, para o ano de 2022;
- c) Na reunião da Câmara Municipal de Leiria, datada de 07 de fevereiro de 2023, foi proposta a Adenda n.º 6, tendo a mesma sido aprovada pela Assembleia Municipal de Leiria na sua sessão de 17 de fevereiro de 2023, relativa à modificação dos Anexos I e II do Contrato Interadministrativo de delegação de competências entre o Município de Leiria e a Freguesia de Amor no âmbito da execução de obras diversas, para o ano de 2023;
- d) A definição das obras a introduzir para o ano 2024 foram objeto de negociação prévia, e tem subjacente a manutenção dos princípios e requisitos determinados pelo artigo 115.º do Anexo I à Lei n.º 75/2013, de 12 de setembro, na sua redação atual, os quais estiveram na génese da instituição deste contrato interadministrativo, designadamente: a) o não aumento da despesa pública global; b) o aumento da eficiência da gestão dos recursos pelas autarquias locais; c) os ganhos de eficácia do exercício das competências pelas freguesias/uniões de freguesias; d) o cumprimento dos objetivos referidos no artigo 112.º do Anexo I à mesma Lei; e) a articulação entre os diversos níveis da administração autárquica;
- e) Estas intervenções, resultantes da identificação e estudo de recursos das novas obras de construção/requalificação para o ano de 2024, implicam uma modificação ao Anexo I e ao Anexo II deste contrato;
- f) Estas intervenções, resultantes da identificação e estudo de recursos das novas obras de construção/requalificação para o ano de 2024, implicam uma modificação ao Anexo I e ao Anexo II deste contrato;
- g) A despesa será satisfeita pelo Plano 2021 | I | 168 e deu origem ao compromisso n.º 682/2022;
- h) Este contrato interadministrativo, face aos recursos financeiros a atribuir às freguesias, não é sujeito a fiscalização prévia do Tribunal de Contas, nos termos do preceituado nos artigos 46.º a 48.º da Lei n.º 98/97, de 26 de agosto, na sua atual redação.

Considerando, ainda, que:

- i) A minuta da adenda n.º 7 do Contrato Interadministrativo de delegação de competências entre o Município de Leiria e a Freguesia de Amor no âmbito da execução de obras diversas, foi presente a reunião da Câmara Municipal de Leiria de ____, e, em conformidade com o disposto na alínea m) do n.º 1 do artigo 33.º do Anexo I à Lei n.º 75/2013, de 12 de setembro, na sua redação atual, e submetida à sessão da Assembleia Municipal de Leiria de _____, para efeitos de autorização, no termos da alínea k) do n.º 1 do artigo 25.º do mesmo Anexo;

j) Foi igualmente presente a reunião da Junta de Freguesia de Amor em _____, e, em conformidade com o disposto na alínea j) do n.º 1 do artigo 16.º do Anexo I da referida Lei submetido à sessão da Assembleia de Freguesia de Amor em _____, para efeitos de autorização da sua celebração, nos termos da alínea g) do n.º 1 do artigo 9.º do Anexo I do mesmo diploma legal;

Entre

Município de Leiria, NIPC 505181266, com sede no Largo da República, em Leiria e com o endereço eletrónico cmleiria@cm-leiria.pt, representado pelo Presidente da Câmara Municipal, Gonçalo Lopes, no uso das competências previstas nas alíneas a) e c) do n.º 1 e na alínea f) do n.º 2 do artigo 35.º do anexo I à Lei n.º 75/2013, de 12 de setembro, na sua redação atual, como Primeiro Outorgante,

E

Freguesia de Amor, NIPC 507277899, com sede em Largo Padre Margalhau, n.º 3 – Amor, e com o endereço eletrónico secretaria@jf-amor.pt, representada pelo(a) Presidente da Junta de Freguesia, Adriano Barreiro Neto, no uso das competências previstas nas alíneas a) e g) do n.º 1 do artigo 18.º do Anexo I à Lei n.º 75/2013, de 12 de setembro, na sua redação atual, como Segunda Outorgante,

É livremente celebrado, nos termos e para os efeitos do disposto no artigo 120.º, conjugado com o artigo 131.º, ambos do Anexo I à Lei n.º 75/2013, de 12 de setembro, na sua atual redação, a Adenda n.º 6 ao Contrato Interadministrativo de Delegação de Competências no âmbito da execução de obras diversas, nos termos que se seguem:

Clausula 1.ª | Objeto da alteração e modificação ao contrato

A presente modificação ao contrato interadministrativo de delegação de competências cuja minuta foi aprovada na reunião da Câmara Municipal de Leiria de 04 de dezembro de 2020 e aprovada pela Assembleia Municipal de Leiria na sua sessão extraordinária de 14 de dezembro de 2020 e outorgado entre o Município de Leiria e a Freguesia de Amor para a execução de obras diversas, tendo posteriormente sido objeto de adenda outorgada em 29 de abril de 2022 (adenda n.º 5) e de adenda outorgada em 29 de maio de 2023 (adenda n.º 6), tem por objeto a alteração da cláusula 1.ª e a modificação do Anexo I e do Anexo II com a previsão das obras a introduzir para 2024.

Cláusula 2.ª | Alteração ao contrato

A Cláusula 1.ª passa a ter a seguinte redação:

“Cláusula 1.ª | Objeto do contrato

1. [...].
2. O objeto do presente contrato pode ser modificado com a introdução de novas obras de construção e/ou requalificação e a indicação do respetivo período de execução a constar dos anexos I e II ao presente contrato.
3. A modificação ao objeto do contrato referida no número anterior carece de aprovação prévia pelos órgãos deliberativos das partes outorgantes, mediante deliberação anterior à execução das novas obras.”

Cláusula 3.ª | Modificações ao contrato

1. O Anexo I - Identificação e localização das obras a executar, é substituído na sua íntegra, passa a ter a seguinte redação.



"Anexo I - Identificação e localização das obras a executar

Freguesia/União das Freguesias	Contrato Interadministrativo - 2024
Freguesia de Amor	Requalificação de arruamentos: - Rua Padre Joaquim Gonçalves Margalhou – Barreiros - Rua Central - Coucinheira

Planta de localização: - Rua Padre Joaquim Gonçalves Margalhou – Barreiros

- Rua Central - Coucinheira"

2. O Anexo II - Estudo de recursos financeiros a disponibilizar pelo Município de Leiria, é substituído na sua íntegra, passa a ter a seguinte redação.

"Anexo II - Estudo de recursos financeiros a disponibilizar pelo Município de Leiria

Plano	Descrição	Montantes 2024 (em euros)
2021 I 168	Requalificação de arruamentos: - Rua Padre Joaquim Gonçalves Margalhou – Barreiros - Rua Central - Coucinheira	48 427,77 €

Orçamentação: - Rua Padre Joaquim Gonçalves Margalhou – Barreiros

- Rua Central - Coucinheira "

LISTA DE QUANTIDADES E ESPÉCIES DE TRABALHOS DO PROJECTO

Código	Designação	Quantidade		Preço Unit.	Total
		Qtd.	Un.		
1	Rua Padre Joaquim Gonçalves Margalhou - Barreiros				
1.1	Demolição integral de muro de vedação, constituído por: fundação, blocos de betão, pilares em betão, rede metálica e outros. Está incluindo carga, transporte e descarga em operador de resíduos licenciado e todos os demais trabalhos e materiais necessários.	80,00	m	12,00 €	960,00 €
1.2	Fornecimento e execução de sapata continua com 50x30cm em betão armado, incluindo escavação para abertura de fundação, cofragem, armadura, betonagem, vibração, descofragem e todos os demais trabalhos e materiais necessários.	12,00	m3	245,00 €	2 940,00 €
1.3	Fornecimento e assentamento de blocos de betão 50x20x20, incluindo argamassa de assentamento e todos os demais trabalhos e materiais necessários.	128,00	m2	23,00 €	2 944,00 €
1.4	Fornecimento e execução de pilares com 20x20cm em betão armado, incluindo cofragem, armadura, betonagem, vibração, descofragem e todos os demais trabalhos e materiais necessários.	1,66	m3	245,00 €	407,68 €
1.5	Fornecimento e execução de lintel com 20x20cm em betão armado, incluindo cofragem, armadura, betonagem, vibração, descofragem e todos os demais trabalhos e materiais necessários.	3,20	m3	245,00 €	784,00 €
1.6	Fornecimento e execução de reboco em muros com argamassa de cimento e areia, incluindo prévia aplicação de chapisco e todos os demais trabalhos e materiais necessários.	256,00	m2	13,00 €	3 328,00 €
1.7	Fornecimento e aplicação de duas demãos de tinta plástica adequada para muros exteriores, incluindo todos os demais trabalhos e materiais necessários.	256,00	m2	5,00 €	1 280,00 €



1.8	Fornecimento e execução, junto ao muro, de remate em calçada grossa, incluindo abertura de caixa, rega e compactação do fundo, camada de ABGE e camada de pó-de-pedra devidamente compactadas e regularizadas, betumação das juntas com água de cimento e areia e todos os demais trabalhos e materiais necessários.	48,00	m2	13,00 €	624,00 €
2	Rua Central - Cozinha				
2.1	Execução de demolição de construção existente, incluindo desativação da rede elétrica, carga, transporte e descarga em operador de resíduos licenciado e todos os demais trabalhos e materiais necessários. Volume de construção = 350m3	1,00	vg	6 000,00 €	6 000,00 €
2.2	Execução de sapatas de fundação em betão com 80x80x50cm, incluindo todo o movimento de terras necessário para abertura de fundação, carga, transporte e descarga em operador de resíduos licenciado, betão de limpeza, cofragem, armadura, betonagem, vibração, descofragem e todos os demais trabalhos e materiais necessários.	5,12	m3	245,00 €	1 254,40 €
2.3	Execução de vigas de fundação em betão com 25x50cm, incluindo todo o movimento de terras necessário para abertura de fundação, carga, transporte e descarga em operador de resíduos licenciado, betão de limpeza, cofragem, armadura, betonagem, vibração, descofragem e todos os demais trabalhos e materiais necessários.	7,00	m3	245,00 €	1 715,00 €
2.4	Execução de pilares em betão com 25x25cm, incluindo cofragem, armadura, betonagem, vibração, descofragem e todos os demais trabalhos e materiais necessários.	3,50	m3	245,00 €	857,50 €
2.5	Execução de viga em betão com 25x30cm, incluindo cofragem, armadura, betonagem, vibração, descofragem e todos os demais trabalhos e materiais necessários.	4,20	m3	245,00 €	1 029,00 €
2.6	Fornecimento e aplicação de viga metálica IPE200, incluindo chapas, parafusos e acessórios de ligação, cortes, pintura com duas demãos e todos os demais trabalhos e materiais necessários.	13,00	m	40,00 €	520,00 €
2.7	Fornecimento e aplicação de madre em ómega galvanizado, incluindo parafusos e acessórios de ligação, cortes e todos os demais trabalhos e materiais necessários.	90,00	m	14,00 €	1 260,00 €
2.8	Fornecimento e execução de cobertura em painel sandwich de poliuretano com 30mm de espessura de 5 ondas, incluindo fixações, remate em chapa em todo o perímetro da cobertura, acessórios e todos os demais trabalhos e materiais necessários.	105,00	m2	23,00 €	2 415,00 €
2.9	Fornecimento e execução de pavimento térreo constituído por: a) escavação para abertura de caixa; b) geotêxtil; c) camada de ABGE com 20cm; d) filme em PVC; e) massame com 12cm de espessura em betão C16/20 com malha electrosoldada CQ30; f) acabamento polido e nivelado (betão afagado) através de talocha mecânica; g) execução de cortes no pavimento para obtenção de juntas de juntas de dilatação e retração; h) todos os demais trabalhos e materiais necessários.	97,50	m2	24,00 €	2 340,00 €
2.10	Fornecimento e execução de parede em alvenaria de blocos de cimento 50x20x20, incluindo argamassa de assentamento e todos os demais trabalhos e materiais necessários.	168,00	m2	23,00 €	3 864,00 €
2.11	Fornecimento e instalação de porta exterior de abrir em PVC, incluindo fechadura, ferragens, acessórios e todos os demais trabalhos e materiais necessários. Dimensões do vão: 0,90x2,00m.	2,00	un	250,00 €	500,00 €
2.12	Fornecimento e instalação de vão de janela de abrir em PVC, incluindo ferragens, acessórios e todos os demais trabalhos e materiais necessários. Dimensões do vão: 0,80x1,00m.	9,00	un	250,00 €	2 250,00 €
2.13	Fornecimento e assentamento de soleiras e peitoris em pedra calcária, incluindo pingadeira, argamassa de assentamento e todos os demais trabalhos e materiais necessários.	2,16	un	100,00 €	216,00 €
2.14	Fornecimento e execução de bancada em pedra calcária assente em blocos de betão, incluindo lavatório, misturadora, acessórios e todos os demais trabalhos e materiais necessários. Dimensões da bancada: 1,50x0,60m.	1,00	un	150,00 €	150,00 €



2.15	Fornecimento e execução de reboco em muros com argamassa de cimento e areia, incluindo prévia aplicação de chapisco e todos os demais trabalhos e materiais necessários.	336,00	m2	13,00 €	4 368,00 €
2.16	Fornecimento e aplicação de duas demãos de tinta plástica adequada para muros exteriores, incluindo todos os demais trabalhos e materiais necessários.	336,00	m2	5,00 €	1 680,00 €
2.17	Execução de rede elétrica no edifício. Consiste na construção de caixa de contador, quadro elétrico, instalação de 2 conjuntos de armaduras em LED com 2m; 2 interruptores e 4 tomadas monofásicas. Está ainda considerado todos os acessórios, trabalhos e materiais necessários de modo a tornar funcional os equipamentos referidos anteriormente.	1,00	vg	1 000,00 €	1 000,00 €
2.18	Fornecimento e instalação de portão metálico de 2 folhas de abrir, incluindo fechadura, ferragens, acessórios e todos os demais trabalhos e materiais necessários. Dimensões do vão: 4,00x2,00m.	1,00	un	250,00 €	250,00 €
2.19	Fornecimento e assentamento de lancil pré-fabricado de betão do tipo: "Lancil 12 da Presdouro" ou equivalente, incluindo corte e demolição do pavimento existente, abertura de fundação, carga, transporte e descarga a vazadouro certificado, execução de fundação em betão, refechamento das juntas com cimento e areia fina ao traço 1:4, remates e todos os demais trabalhos e materiais necessários.	25,00	m	12,00 €	300,00 €
2.20	Fornecimento e aplicação de elementos pré-fabricado do tipo: "PAVE RECTANGULAR 6 C/BISEL da Secil Prebetão" ou equivalente, incluindo abertura de caixa, sub-base e base em ABGE e pó de pedra devidamente regadas e compactadas, refechamento das juntas com areia fina e todos os demais trabalhos e materiais necessários.	37,50	m2	12,00 €	450,00 €
Total da Proposta					45 686,58 €
Total da Proposta com IVA a 6%					48 427,77 €

Cláusula 4.ª | Forma da alteração e modificações ao contrato

A presente alteração e modificação ao contrato interadministrativo de delegação de competências entre o Município de Leiria e a Freguesia de Amor é celebrada por escrito, composta pelo respetivo clausulado e pelos anexos que dele fazem parte integrante e constitui adenda ao contrato interadministrativo outorgado entre as partes.

Cláusula 5.ª | Produção de efeitos

A alteração e modificação ao contrato interadministrativo produzem todos os seus efeitos a partir da data da sua outorga.


Cláusula 6.ª | Publicidade

A alteração e modificação ao contrato interadministrativo são publicitadas no sítio da internet do Município de Leiria.


A presente adenda ao contrato interadministrativo é composto por ___ (___) folhas e ___(____) anexo, sendo devidamente assinado pelos seus representantes, depois de declararem ter lido, compreendido e aceite todas as suas cláusulas.

O Presidente da Câmara Municipal de Leiria | Gonçalo Lopes

O Presidente da Junta de Freguesia de Amor | Adriano Barreiro Neto

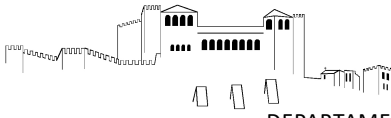


Plano Diretor Municipal de Leiria
Extrato da Carta de Militar

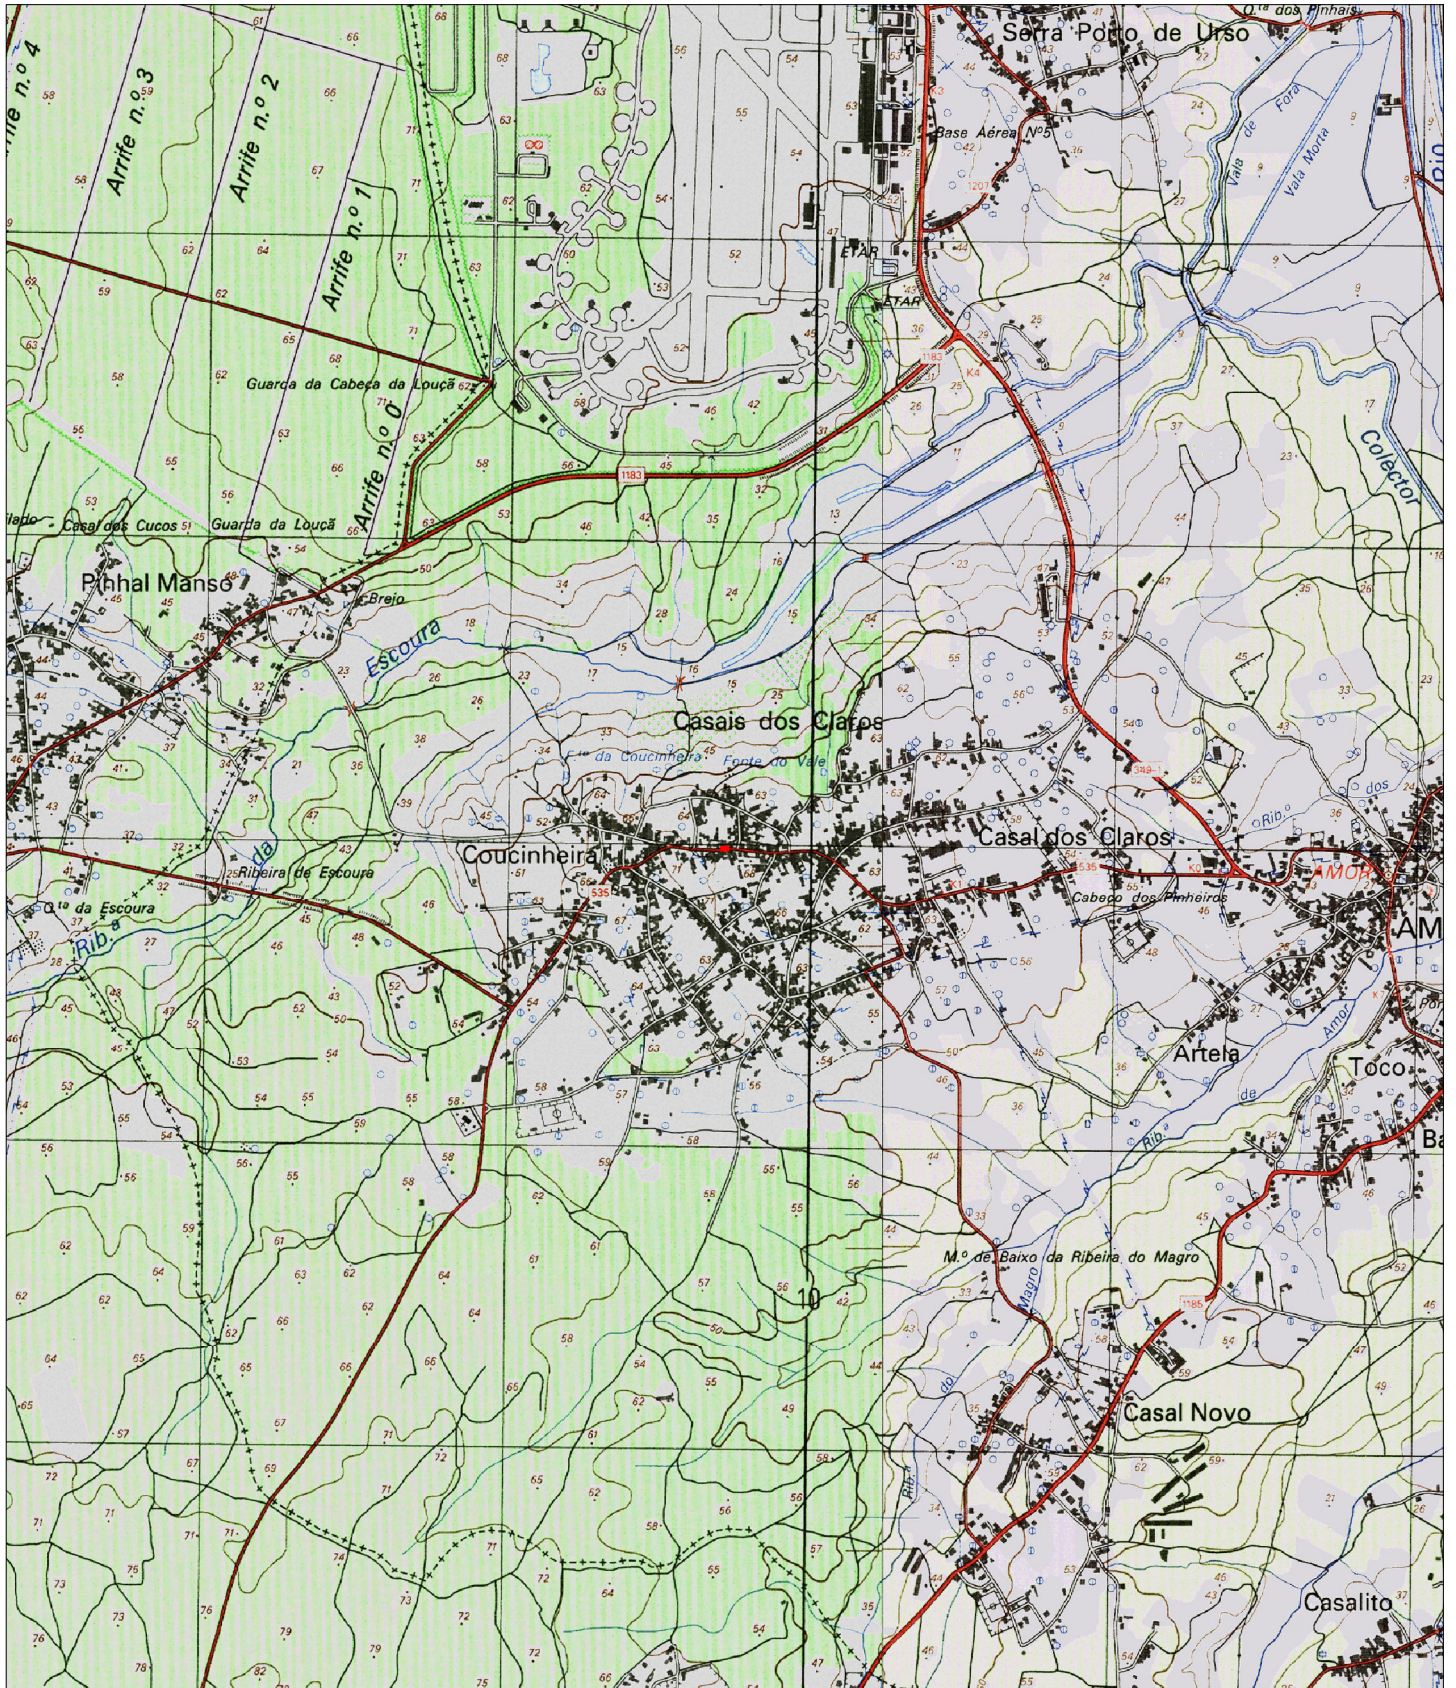

Guia nº: <GUIA>

Escala: 1:25 000

Data: 30/01/2024

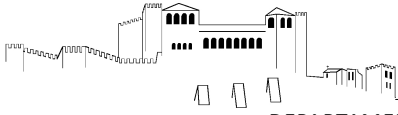


Extrato da Cartografia - 2019



Escala: 1:2 000

Data: 30/01/2024

0 50 Metros

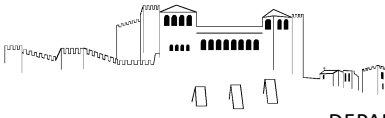


Extrato de Ortofotomapa 2018




Escala: 1:2 000

0 50 Metros

Data: 30/01/2024

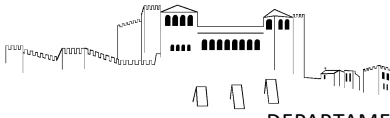


Plano Diretor Municipal de Leiria
Extrato da Carta de Militar

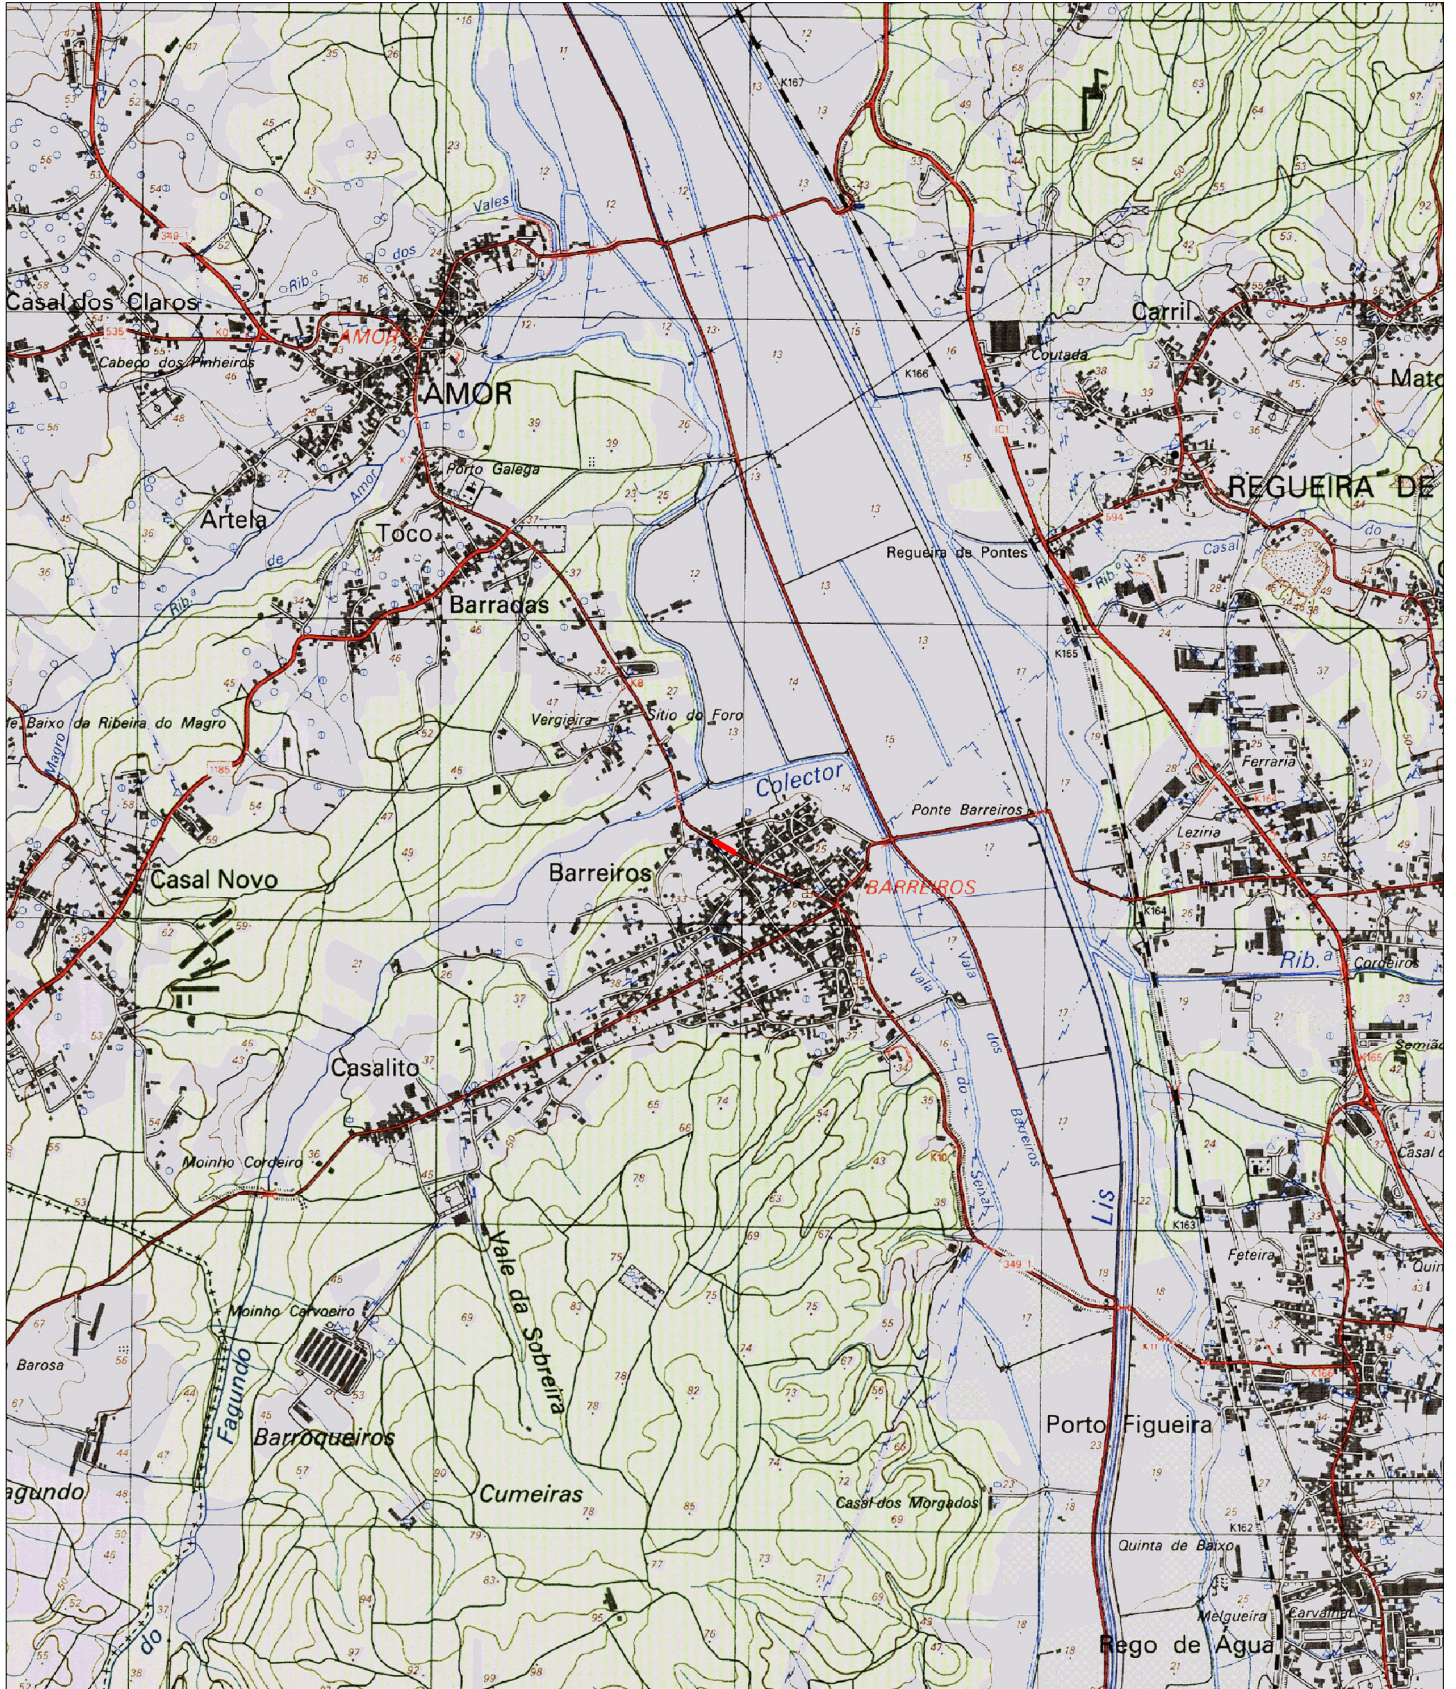

Guia nº: <GUIA>

Escala: 1:25 000

Data: 30/01/2024

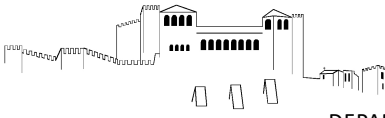


Extrato de Ortofotomapa 2018




Escala: 1:2 000

0 50 Metros

Data: 30/01/2024

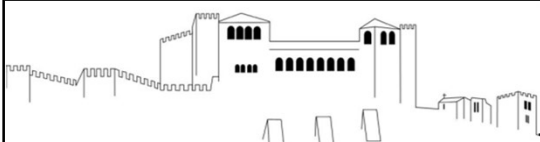
 Município de Leiria Câmara Municipal					
LISTA DE QUANTIDADES E ESPÉCIES DE TRABALHOS DO PROJECTO					
Código	Designação	Quantidade		Preço Unit.	Total
		Qtd.	Un.		
1	Rua Padre Joaquim Gonçalves Margalhau - Barreiros				
1.1	Demolição integral de muro de vedação, constituído por: fundação, blocos de betão, pilares em betão, rede metálica e outros. Está incluindo carga, transporte e descarga em operador de resíduos licenciado e todos os demais trabalhos e materiais necessários.	80,00	m	12,00 €	960,00 €
1.2	Fornecimento e execução de sapata continua com 50x30cm em betão armado, incluindo escavação para abertura de fundação, cofragem, armadura, betonagem, vibração, descofragem e todos os demais trabalhos e materiais necessários.	12,00	m3	245,00 €	2 940,00 €
1.3	Fornecimento e assentamento de blocos de betão 50x20x20, incluindo argamassa de assentamento e todos os demais trabalhos e materiais necessários.	128,00	m2	23,00 €	2 944,00 €
1.4	Fornecimento e execução de pilares com 20x20cm em betão armado, incluindo cofragem, armadura, betonagem, vibração, descofragem e todos os demais trabalhos e materiais necessários.	1,66	m3	245,00 €	407,68 €
1.5	Fornecimento e execução de lintel com 20x20cm em betão armado, incluindo cofragem, armadura, betonagem, vibração, descofragem e todos os demais trabalhos e materiais necessários.	3,20	m3	245,00 €	784,00 €
1.6	Fornecimento e execução de reboco em muros com argamassa de cimento e areia, incluindo prévia aplicação de chapisco e todos os demais trabalhos e materiais necessários.	256,00	m2	13,00 €	3 328,00 €
1.7	Fornecimento e aplicação de duas demãos de tinta plástica adequada para muros exteriores, incluindo todos os demais trabalhos e materiais necessários.	256,00	m2	5,00 €	1 280,00 €
1.8	Fornecimento e execução, junto ao muro, de remate em calçada grossa, incluindo abertura de caixa, rega e compactação do fundo, camada de ABGE e camada de pó-de-pedra devidamente compactadas e regularizadas, betumação das juntas com água de cimento e areia e todos os demais trabalhos e materiais necessários.	48,00	m2	13,00 €	624,00 €
2	Rua Central - Coucinheira				
2.1	Execução de demolição de construção existente, incluindo desativação da rede elétrica, carga, transporte e descarga em operador de resíduos licenciado e todos os demais trabalhos e materiais necessários. Volume de construção = 350m3	1,00	vg	6 000,00 €	6 000,00 €
2.2	Execução de sapatas de fundação em betão com 80x80x50cm, incluindo todo o movimento de terras necessário para abertura de fundação, carga, transporte e descarga em operador de resíduos licenciado, betão de limpeza, cofragem, armadura, betonagem, vibração, descofragem e todos os demais trabalhos e materiais necessários.	5,12	m3	245,00 €	1 254,40 €

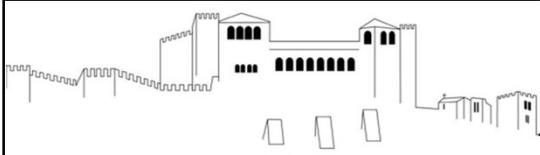

Município de Leiria
Câmara Municipal

LISTA DE QUANTIDADES E ESPÉCIES DE TRABALHOS DO PROJECTO

Código	Designação	Quantidade		Preço Unit.	Total
		Qtd.	Un.		
2.3	Execução de vigas de fundação em betão com 25x50cm, incluindo todo o movimento de terras necessário para abertura de fundação, carga, transporte e descarga em operador de resíduos licenciado, betão de limpeza, cofragem, armadura, betonagem, vibração, descofragem e todos os demais trabalhos e materiais necessários.	7,00	m3	245,00 €	1 715,00 €
2.4	Execução de pilares em betão com 25x25cm, incluindo cofragem, armadura, betonagem, vibração, descofragem e todos os demais trabalhos e materiais necessários.	3,50	m3	245,00 €	857,50 €
2.5	Execução de viga em betão com 25x30cm, incluindo cofragem, armadura, betonagem, vibração, descofragem e todos os demais trabalhos e materiais necessários.	4,20	m3	245,00 €	1 029,00 €
2.6	Fornecimento e aplicação de viga metálica IPE200, incluindo chapas, parafusos e acessórios de ligação, cortes, pintura com duas demãos e todos os demais trabalhos e materiais necessários.	13,00	m	40,00 €	520,00 €
2.7	Fornecimento e aplicação de madre em ómega galvanizado, incluindo parafusos e acessórios de ligação, cortes e todos os demais trabalhos e materiais necessários.	90,00	m	14,00 €	1 260,00 €
2.8	Fornecimento e execução de cobertura em painel sandwich de poliuretano com 30mm de espessura de 5 ondas, incluindo fixações, remate em chapa em todo o perímetro da cobertura, acessórios e todos os demais trabalhos e materiais necessários.	105,00	m2	23,00 €	2 415,00 €
2.9	Fornecimento e execução de pavimento térreo constituído por: a) escavação para abertura de caixa; b) geotêxtil; c) camada de ABGE com 20cm; d) filme em PVC; e) massame com 12cm de espessura em betão C16/20 com malha electrosoldada CQ30; f) acabamento polido e nivelado (betão afagado) através de talocha mecânica; g) execução de cortes no pavimento para obtenção de juntas de juntas de dilatação e retração; h) todos os demais trabalhos e materiais necessários.	97,50	m2	24,00 €	2 340,00 €
2.10	Fornecimento e execução de parede em alvenaria de blocos de cimento 50x20x20, incluindo argamassa de assentamento e todos os demais trabalhos e materiais necessários.	168,00	m2	23,00 €	3 864,00 €
2.11	Fornecimento e instalação de porta exterior de abrir em PVC, incluindo fechadura, ferragens, acessórios e todos os demais trabalhos e materiais necessários. Dimensões do vão: 0,90x2,00m.	2,00	un	250,00 €	500,00 €
2.12	Fornecimento e instalação de vão de janela de abrir em PVC, incluindo ferragens, acessórios e todos os demais trabalhos e materiais necessários. Dimensões do vão: 0,80x1,00m.	9,00	un	250,00 €	2 250,00 €
2.13	Fornecimento e assentamento de soleiras e peitoris em pedra calcária, incluindo pingadeira, argamassa de assentamento e todos os demais trabalhos e materiais necessários.	2,16	un	100,00 €	216,00 €
2.14	Fornecimento e execução de bancada em pedra calcária assente em blocos de betão, incluindo lavatório, misturadora, acessórios e todos os demais trabalhos e materiais necessários. Dimensões da bancada: 1,50x0,60m.	1,00	un	150,00 €	150,00 €

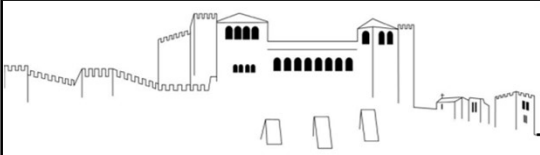					
LISTA DE QUANTIDADES E ESPÉCIES DE TRABALHOS DO PROJECTO					
Código	Designação	Quantidade		Preço Unit.	Total
		Qtd.	Un.		
2.15	Fornecimento e execução de reboco em muros com argamassa de cimento e areia, incluindo prévia aplicação de chapisco e todos os demais trabalhos e materiais necessários.	336,00	m2	13,00 €	4 368,00 €
2.16	Fornecimento e aplicação de duas demãos de tinta plástica adequada para muros exteriores, incluindo todos os demais trabalhos e materiais necessários.	336,00	m2	5,00 €	1 680,00 €
2.17	Execução de rede elétrica no edifício. Consiste na construção de caixa de contador, quadro elétrico, instalação de 2 conjuntos de armaduras em LED com 2m; 2 interruptores e 4 tomadas monofásicas. Está ainda considerado todos os acessórios, trabalhos e materiais necessários de modo a tornar funcional os equipamentos referidos anteriormente.	1,00	vg	1 000,00 €	1 000,00 €
2.18	Fornecimento e instalação de portão metálico de 2 folhas de abrir, incluindo fechadura, ferragens, acessórios e todos os demais trabalhos e materiais necessários. Dimensões do vão: 4,00x2,00m.	1,00	un	250,00 €	250,00 €
2.19	Fornecimento e assentamento de lancil pré-fabricado de betão do tipo: "Lancil 12 da Presdouro" ou equivalente, incluindo corte e demolição do pavimento existente, abertura de fundação, carga, transporte e descarga a vazadouro certificado, execução de fundação em betão, refechamento das juntas com cimento e areia fina ao traço 1:4, remates e todos os demais trabalhos e materiais necessários.	25,00	m	12,00 €	300,00 €
2.20	Fornecimento e aplicação de elementos pré-fabricado do tipo: "PAVE RECTANGULAR 6 C/BISEL da Secil Prebetão" ou equivalente, incluindo abertura de caixa, sub-base e base em ABGE e pó de pedra devidamente regadas e compactadas, refechamento das juntas com areia fina e todos os demais trabalhos e materiais necessários.	37,50	m2	12,00 €	450,00 €
Total da Proposta					45 686,58 €
Total da Proposta com IVA a 6%					48 427,77 €