

AREAS

LOTE - 1	— 3310.00 m ²
LOTE - 2	— 1174.00 m ²
LOTE - 3	— 3140.00 m ²
	<u>8.174.00 m²</u>

S.T.O. Processo 06-49, 80
Folha n.º 12

ALINHAMENTOS


C. Publico	— 8.00 m
Laterais	— 3.00 m

extremas ————



Handwritten signature

PROJ. / / /	ASSUNTO	projecto loteamento	
DES. / / /	REQUERENTE	LUIS de OLIVEIRA SACO e outro	
COP. / / /	D. TÉCNICO RESPONSÁVEL	m. a. roda técnico 321	
VERIF. / / /	ESCALA	1: 500	
	LUGAR	Ramalhará	
	FREGUESIA	Pousos	
	CONCELHO	Leiria	
	SUBSTITUI		
	SUBSTITUIDO POR		

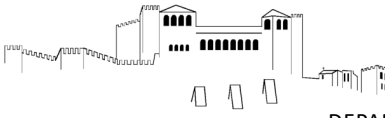


Extrato de Ortofotomapa 2018




Escala: 1:2 000

0 50 Metros

Data: 23/04/2024

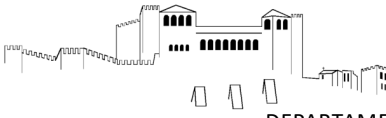

Plano Diretor Municipal de Leiria
Extrato da Carta de Militar

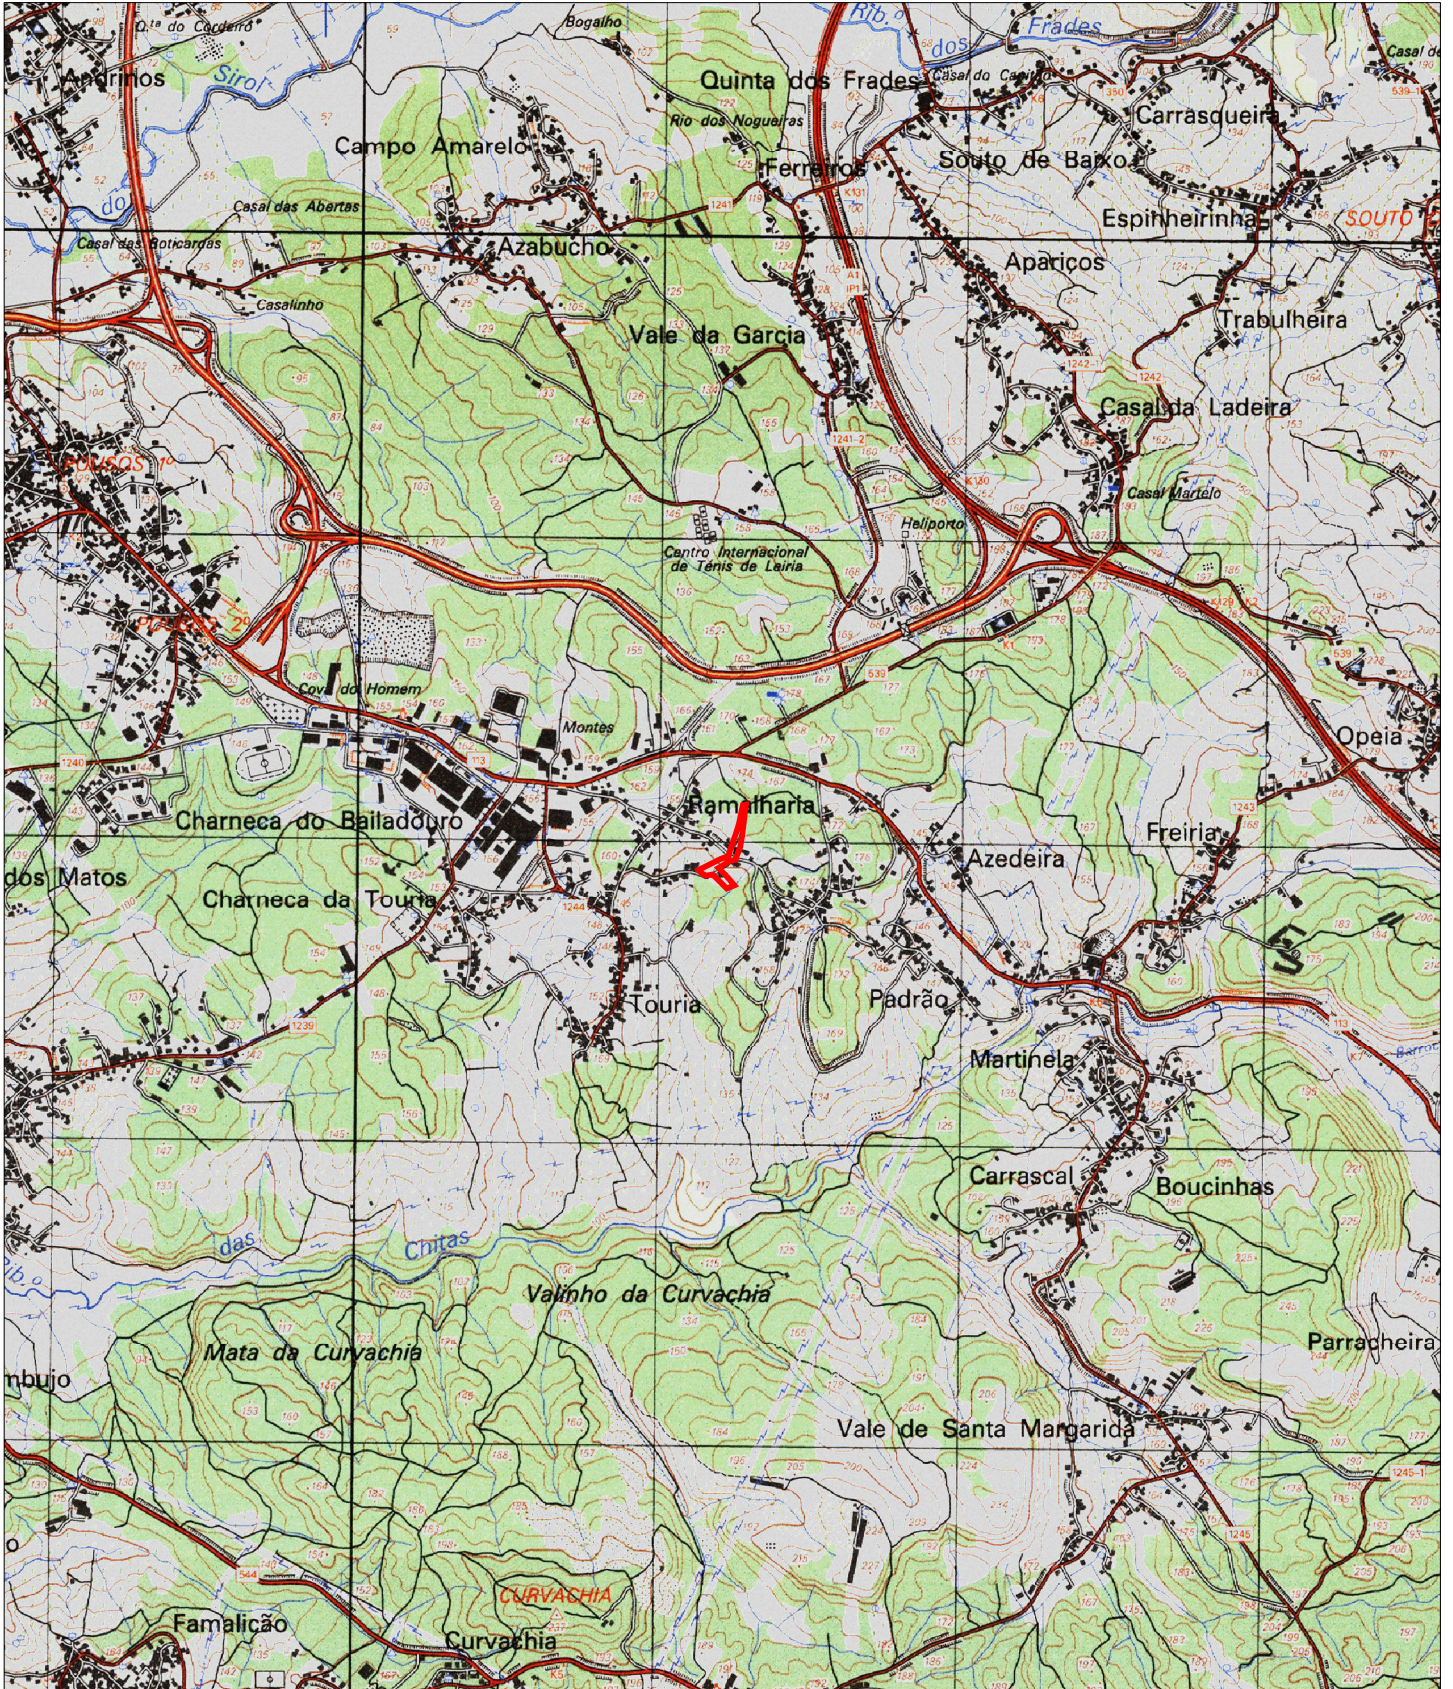

Guia nº: <GUIA>

Escala: 1:25 000

Data: 23/04/2024