

ÁREAS DE CEDÊNCIA		460
ZONAS VERDES DE UTILIZAÇÃO COLECTIVA INCLUINDO LOCAIS DE LAZER/PRAÇAS		4.954,20
EQUIPAMENTO		16.716,57
REDE VIÁRIA		6.925,35
ARRUMAMENTOS		6.856,04
ÁREA DE ESTACIONAMENTOS	NÚMERO DE ESTACIONAMENTOS	373
PASSEIOS E PERCURSOS PEDONAIS		6.782,63
REIN		14.173,10 14.298,21
Parcela domínio privado municipal - uso compatível com habitacional		125,11
TOTAL DAS ÁREAS PARA USO PÚBLICO		96.513,00

17

CÂMARA MUNICIPAL DE LEIRIA

DEGU . DIGU1

DEPARTAMENTO DE GESTÃO URBANÍSTICA  
DIVISÃO DE GESTÃO URBANÍSTICA - ÁREA 1

Autor / Autores do Projecto	Projectado	Desenhado	Verificado	Aprovado
Projecto	Alteração ao Loteamento nº 9/1997 Desafetação de área domínio público para domínio privado			Escala 1:1000
Peça Desenhada	Planta de Cedências			Data 16/05/2024
Disciplina	Arquitetura			Revisão R00
Documento	Localização	UNIÃO DAS FREGUESIAS DE LEIRIA, POUSOS, BARRIEIRA E CORTES		Desenho n.º 001
	Ficheiro	2024_dwg_Cedencias.dwg   versão AUTOCAD 2007		




Câmara Municipal de Leiria

www.cm-leiria.pt

# MUNICÍPIO DE LEIRIA

## EMISSÃO DE PLANTAS DE LOCALIZAÇÃO

### EXTRATO DA CARTOGRAFIA (1:5.000)

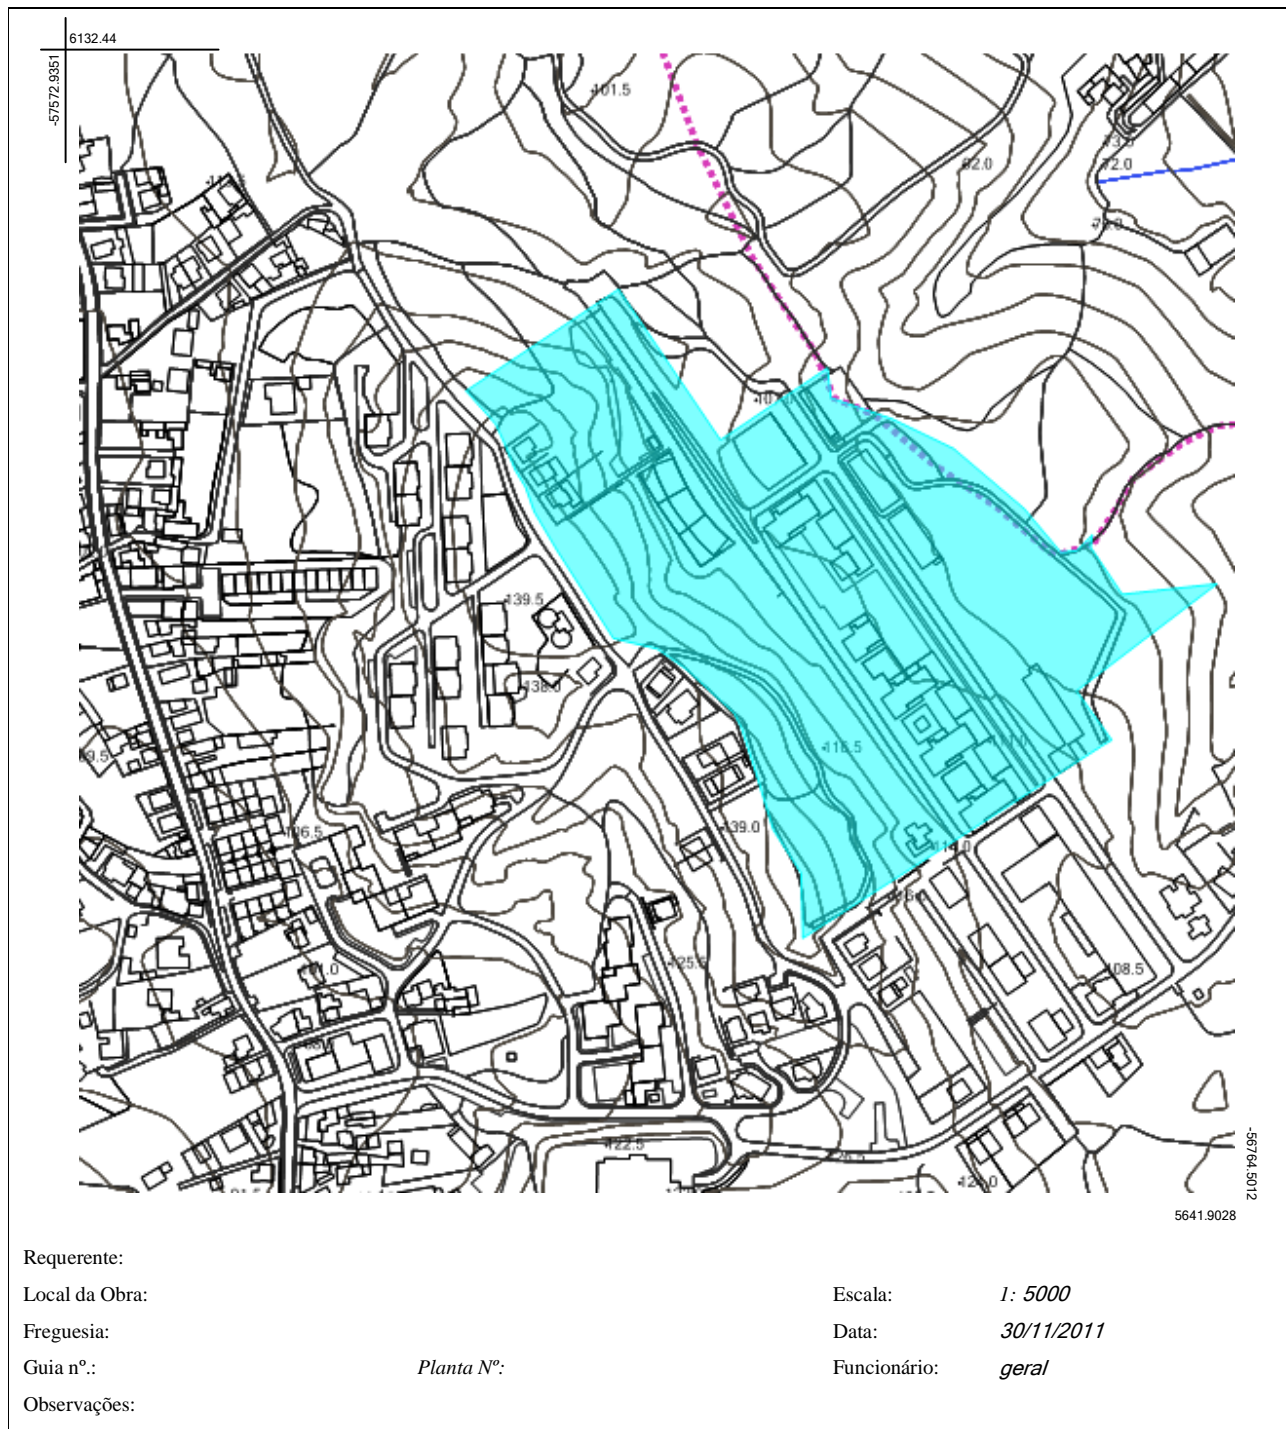

Fonte: CMLeiria, A informação disponibilizada não dispensa a consulta dos documentos originais nos serviços da Câmara Municipal de Leiria  
 Coordenadas no sistema de referência PT-TM06/ETRS89, elipsóide GRS80, Projecção Transversa de Mercator





CÂMARA MUNICIPAL DE EIRA  
 Guia n.º 617  
 Carta n.º 19  
 Executada em 19 31  
 O Desenhador, Podal