




**CONTRATO INTERADMINISTRATIVO DE DELEGAÇÃO DE COMPETÊNCIAS
ENTRE O MUNICÍPIO DE LEIRIA E A UNIÃO DAS FREGUESIAS DE LEIRIA, POUSOS, BARREIRA E CORTES
NO ÂMBITO DA EXECUÇÃO DE OBRAS DIVERSAS – 10.ª ADENDA**

Considerando que:

- a) Foi aprovada pela Câmara Municipal na sua reunião realizada em 04 de dezembro de 2020, a minuta do Contrato Interadministrativo de Delegação de Competências nas Freguesias/União das Freguesias no âmbito da realização de obras diversas, tendo a mesma sido posteriormente aprovada pela Assembleia Municipal na sua sessão extraordinária de 14 de dezembro de 2020;
- b) Na reunião da Câmara Municipal de Leiria, datada de 30 de novembro de 2021, foi proposta a Adenda n.º 5, tendo a mesma sido aprovada pela Assembleia Municipal de Leiria na sua sessão de 14 de dezembro de 2021, relativa à modificação dos Anexos I e II do Contrato Interadministrativo de delegação de competências entre o Município de Leiria e a União das Freguesias de Leiria, Pousos, Barreira e Cortes no âmbito da execução de obras diversas, para o ano de 2022;
- c) Na reunião da Câmara Municipal de Leiria, de 25 de janeiro de 2022, foi proposta a Adenda n.º 6, tendo a mesma sido aprovada pela Assembleia Municipal de Leiria na sua sessão de 18 de fevereiro de 2022, relativa à prorrogação de prazo de execução das obras previstas em 2021 para o ano de 2022 do Contrato Interadministrativo de delegação de competências entre o Município de Leiria e a União das Freguesias de Leiria, Pousos, Barreira e Cortes;
- d) Na reunião da Câmara Municipal de Leiria, de 29 de novembro de 2022, foi proposta a Adenda n.º 7, tendo a mesma sido aprovada pela Assembleia Municipal de Leiria na sua sessão de 19 de dezembro de 2022, relativa à prorrogação de prazo de execução das obras previstas em 2021 para o ano de 2023 do Contrato Interadministrativo de delegação de competências entre o Município de Leiria e a União das Freguesias de Leiria, Pousos, Barreira e Cortes;
- e) No decurso da execução da intervenção do parque infantil no Parque Radical de Leiria surgiram constrangimentos que, até à data, não foi possível ultrapassar de forma a legitimar a intervenção, pelo que foi proposto a alteração da localização do parque infantil para a Fonte de Santo António, Barreira, Leiria;
- f) Estamos perante uma necessidade objetiva de modificação do contrato decorrente de razões de interesse público motivadas por uma ponderação de circunstâncias existentes, tal como previsto na Clausula 16.º do Contrato Interadministrativo de Delegação de Competências entre o Município de Leiria e a União das Freguesias de Leiria, Pousos, Barreira e Cortes no âmbito da execução de obras diversas, podendo esta pretensão ser aprovada dada a necessidade de realização as intervenções objeto de contratualização entre as partes;

Considerando, ainda, que:

- g) A minuta de adenda n.º 10 do Contrato Interadministrativo de delegação de competências entre o Município de Leiria e a União das Freguesias de Leiria, Pousos, Barreira e Cortes no âmbito da execução de obras diversas, foi presente a reunião da Câmara Municipal de Leiria de _____, e, em conformidade com o disposto na alínea m) do n.º 1 do artigo 33.º do Anexo I à Lei n.º 75/2013, de 12 de setembro, na sua redação atual, e submetida à sessão da Assembleia Municipal de Leiria de _____, para efeitos de autorização, no termos da alínea k) do n.º 1 do artigo 25.º do mesmo Anexo;
- h) Foi igualmente presente a reunião da Junta de Freguesia da União das Freguesias de Leiria, Pousos, Barreira e Cortes em _____, e, em conformidade com o disposto na alínea j) do n.º 1 do artigo 16.º do Anexo I da referida Lei submetido à sessão da Assembleia de Freguesia da União das Freguesias de Leiria, Pousos, Barreira e Cortes em _____, para efeitos de autorização da sua celebração, nos termos da alínea g) do n.º 1 do artigo 9.º do Anexo I do mesmo diploma legal;

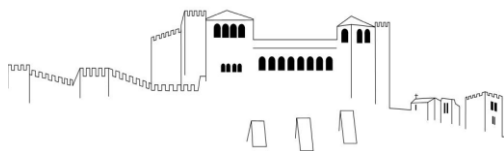

Entre

Município de Leiria, NIPC 505181266, com sede no Largo da República, em Leiria e com o endereço eletrónico cmleiria@cm-leiria.pt, representado pelo Presidente da Câmara Municipal, Gonçalo Lopes, no uso das competências previstas nas alíneas a) e c) do n.º 1 e na alínea f) do n.º 2 do artigo 35.º do anexo I à Lei n.º 75/2013, de 12 de setembro, alterada, como Primeiro Outorgante,

E

União das Freguesias de Leiria, Pousos, Barreira e Cortes, NIPC 510837506, com sede em Rua Conde Ferreira, N.º 28, Leiria, e com o endereço eletrónico junta.lpbc@gmail.com, representada pelo Presidente da Junta de Freguesia, José Manuel da Cunha, no uso das competências previstas nas alíneas a) e g) do n.º 1 do artigo 18.º do Anexo I à Lei n.º 75/2013, de 12 de setembro, na sua redação atual, como Segunda Outorgante;

É livremente celebrado, nos termos e para os efeitos do disposto no artigo 120.º, conjugado com o artigo 131.º, ambos do Anexo I à Lei n.º 75/2013, de 12 de setembro, na sua atual redação, a Adenda n.º 10 ao Contrato Interadministrativo de Delegação de Competências no âmbito da execução de obras diversas, nos termos que se seguem:

Clausula 1.ª | Objeto da modificação ao contrato

A presente modificação ao contrato interadministrativo de delegação de competências cuja minuta foi aprovada na reunião da Câmara Municipal de Leiria de 04 de dezembro de 2020 e aprovada pela Assembleia Municipal de Leiria na sua sessão extraordinária de 14 de dezembro de 2020 e outorgado entre o Município de Leiria e a União das Freguesias de Leiria, Pousos, Barreira e Cortes, tendo posteriormente sido objeto de adenda n.º 5, adenda n.º 6 e adenda n.º 7, nos termos aprovados pela Câmara Municipal nas suas reuniões de 30 de novembro de 2021, 25 de janeiro de 2022 e 29 de novembro de 2022, e aprovadas, respetivamente, pela Assembleia Municipal de Leiria na sua sessão de 14 de dezembro de 2021 (Adenda n.º 5), 18 de fevereiro de 2022 (Adenda n.º 6) e 19 de dezembro de 2022 (Adenda n.º 7), tem por objeto a modificação do Anexo I e II.

Cláusula 2.ª | Modificações ao contrato

1. O Anexo I - Identificação e localização das obras a executar, é substituído na sua íntegra, passa a ter a seguinte redação.

"Anexo I - Identificação e localização das obras a executar

Freguesia/União das Freguesias	Contrato Interadministrativo - 2021
União das Freguesias de Leiria, Pousos, Barreira e Cortes	Execução de parque infantil, Fonte de Santo António, Barreira, Leiria

Planta de localização Fonte de Santo António, Barreira, Leiria"

2. O Anexo II - Estudo de recursos financeiros a disponibilizar pelo Município de Leiria, é substituído na sua íntegra, passa a ter a seguinte redação.


"Anexo II - Estudo de recursos financeiros a disponibilizar pelo Município de Leiria

Plano	DESCRIÇÃO	MONTANTES 2021
2021 I 178	União de Freguesia de Leiria, Pousos, Barreira e Cortes	55 992,50 €

Orçamentação - Execução de parque infantil, Fonte de Santo António, Barreira, Leiria "

Cláusula 3.ª | Forma da modificação ao contrato

A presente modificação ao contrato interadministrativo de delegação de competências entre o Município de Leiria e a União das Freguesias de Leiria, Pousos, Barreira e Cortes é celebrada por escrito, composta pelo respetivo clausulado e pelos anexos que dele fazem parte integrante e constitui adenda ao contrato interadministrativo outorgado entre as partes, ficando este a ser parte integrante do contrato.

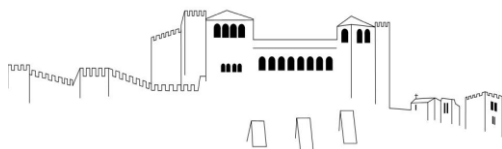

Cláusula 4.ª | Produção de efeitos

A modificação ao contrato interadministrativo produz todos os seus efeitos desde 1 de janeiro de 2021, nos termos dos artigos 155.º e 156.º do Código de Procedimento Administrativo.



Cláusula 5.ª | Publicidade


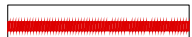
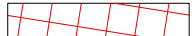




A modificação ao contrato interadministrativo são publicitadas no sítio da internet do Município de Leiria.


A presente adenda ao contrato interadministrativo é composto por ___ (____) folhas e ___(____) anexo, sendo devidamente assinado pelos seus representantes, depois de declararem ter lido, compreendido e aceite todas as suas cláusulas.


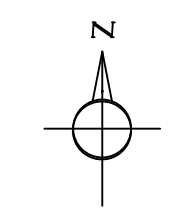
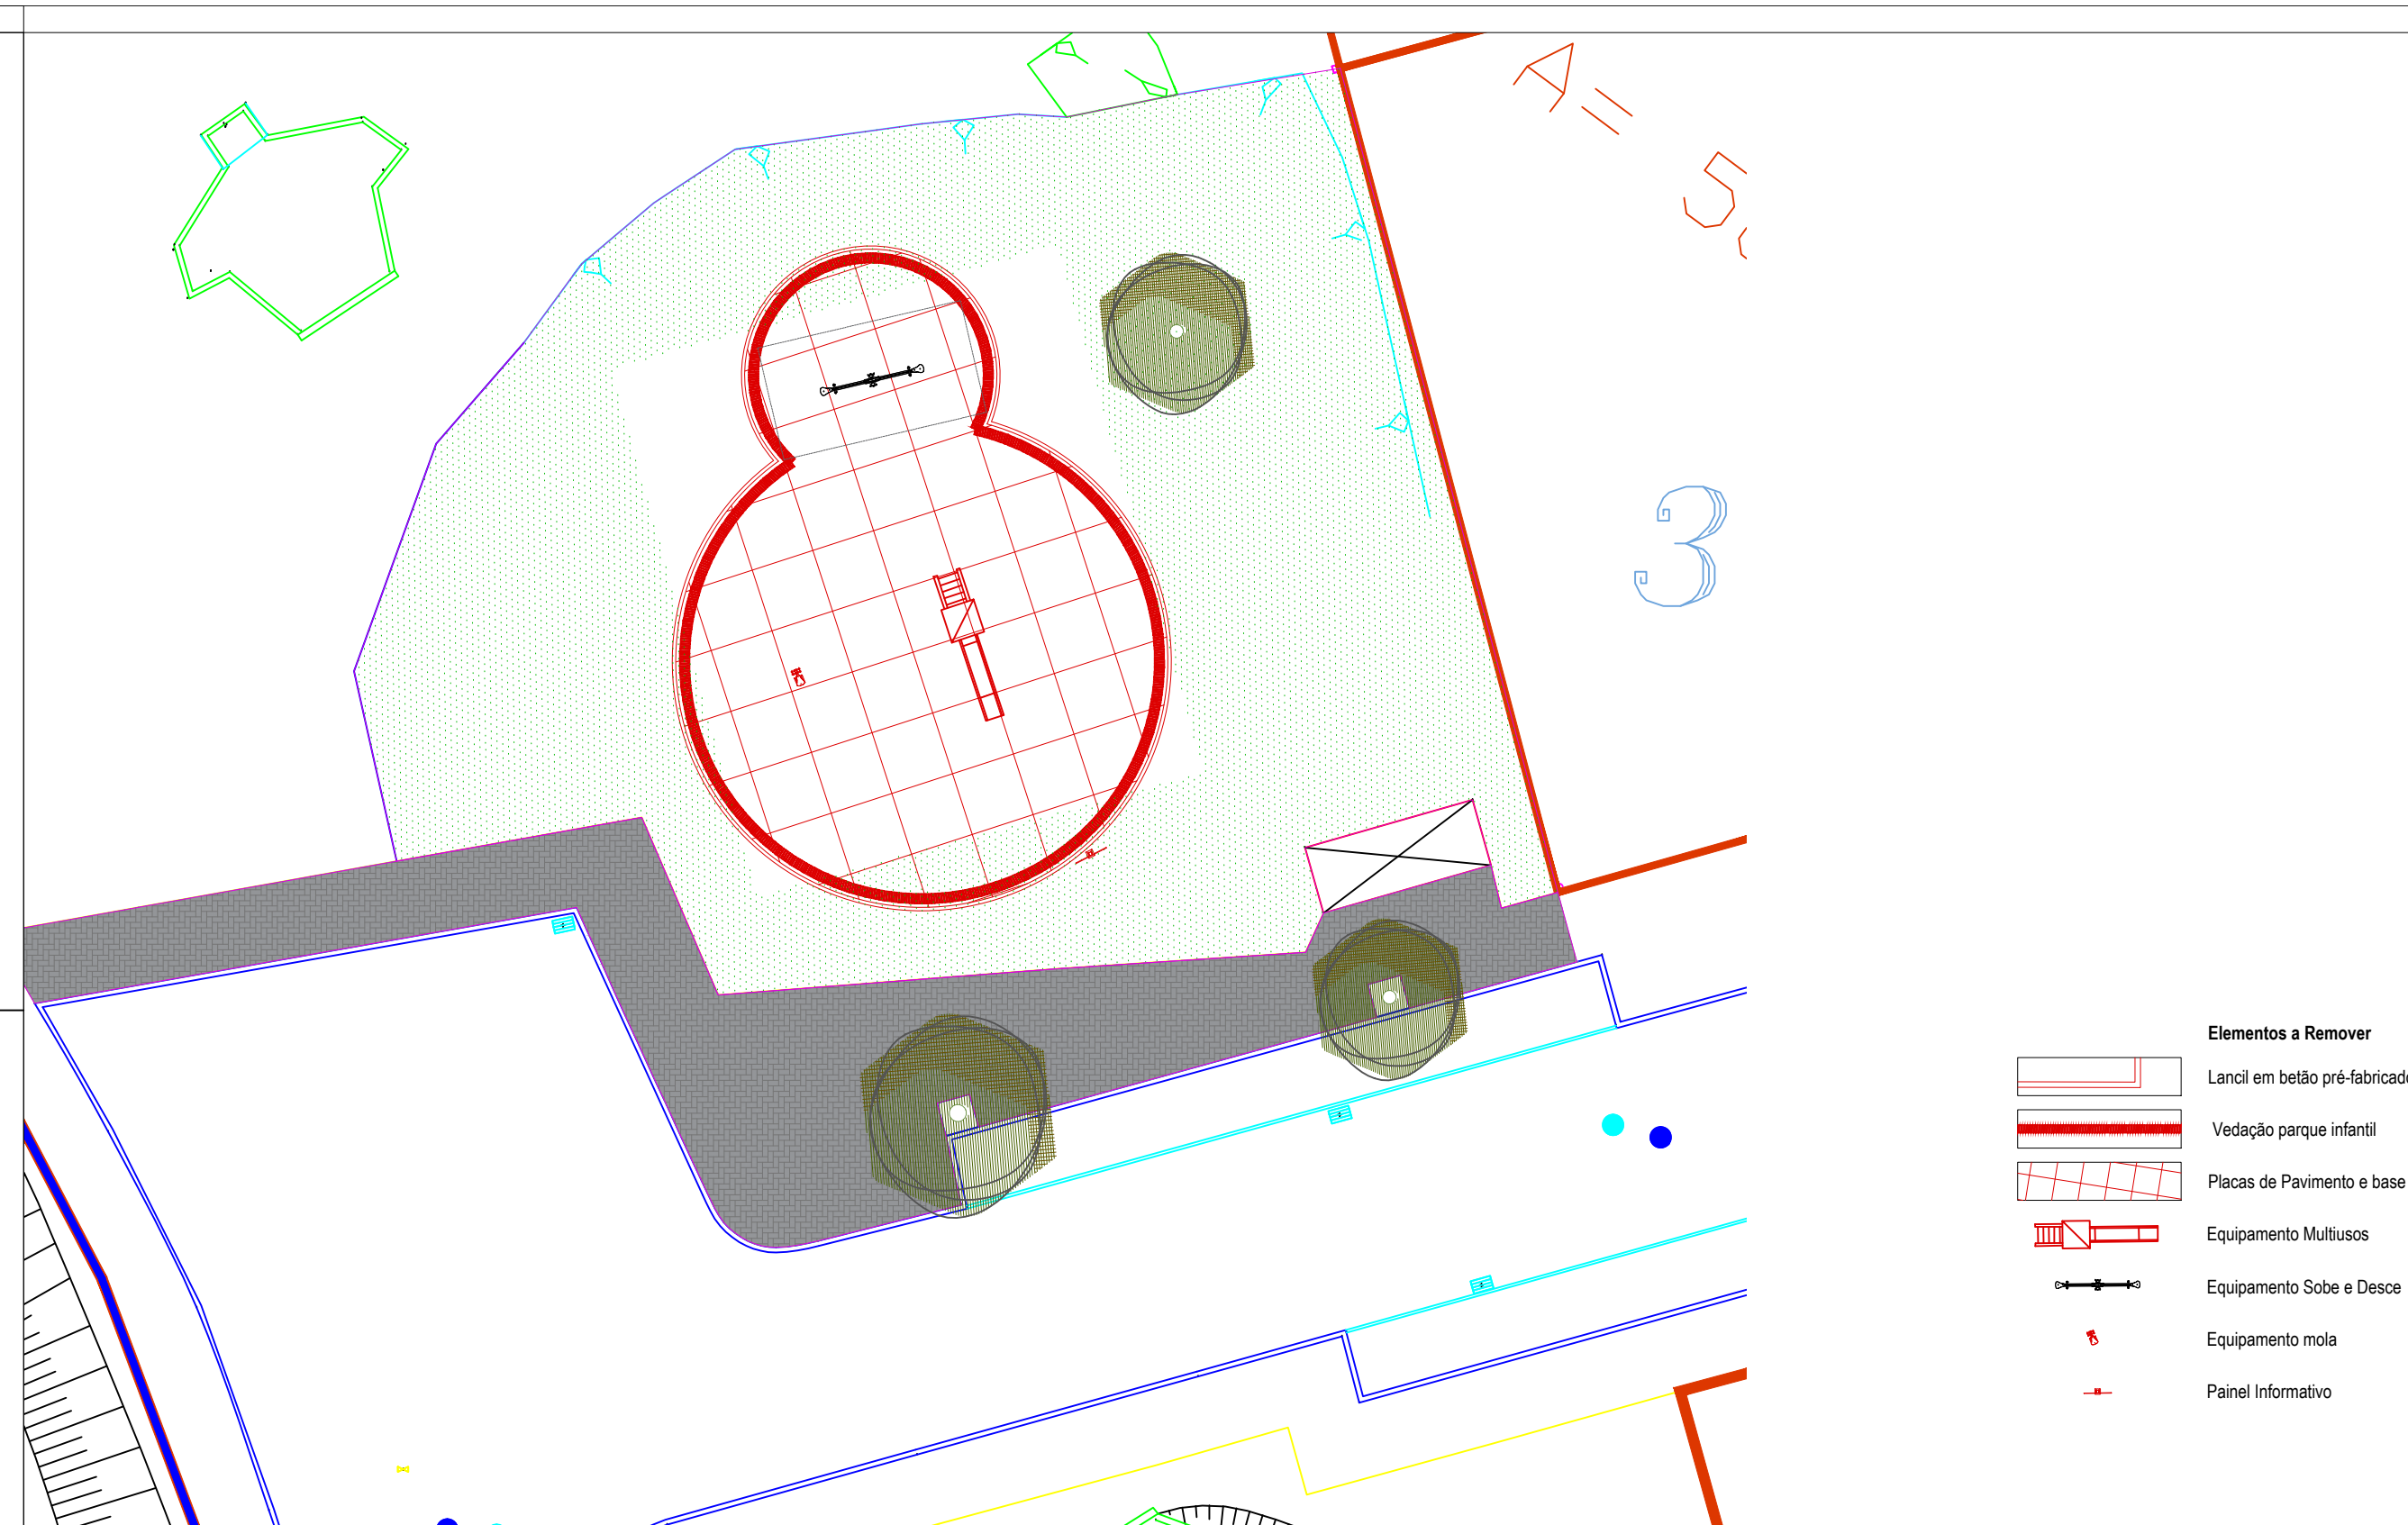
O Presidente da Câmara Municipal de Leiria | Gonçalo Lopes

O Presidente da Junta de União das Freguesias de Leiria, Pousos, Barreira e Cortes | José Cunha




- Elementos a Remover**
-  Lancel em betão pré-fabricado
 -  Vedação parque infantil
 -  Placas de Pavimento e base em betão poroso
 -  Equipamento Multiusos
 -  Equipamento Sobe e Desce
 -  Equipamento mola
 -  Painel Informativo

DEPARTAMENTO DE CONSERVAÇÃO E GESTÃO OPERACIONAL		 Município de Leiria
Título: PARQUE INFANTIL - Fonte Santo António		
Desenhado por: Carla Carmo, Arq. Paisagista	Descrição: PLANTA DE AÇÃO	Des. N.º: 01
		Escalas: 1/200
Requerente:	CAMARA MUNICIPAL DE LEIRIA	
Data :	Novembro 2022	
Morada:	Rua Fonte Santo António, Barreira, Leiria	

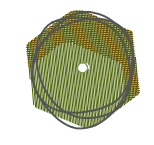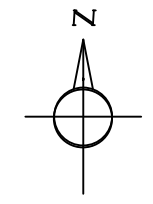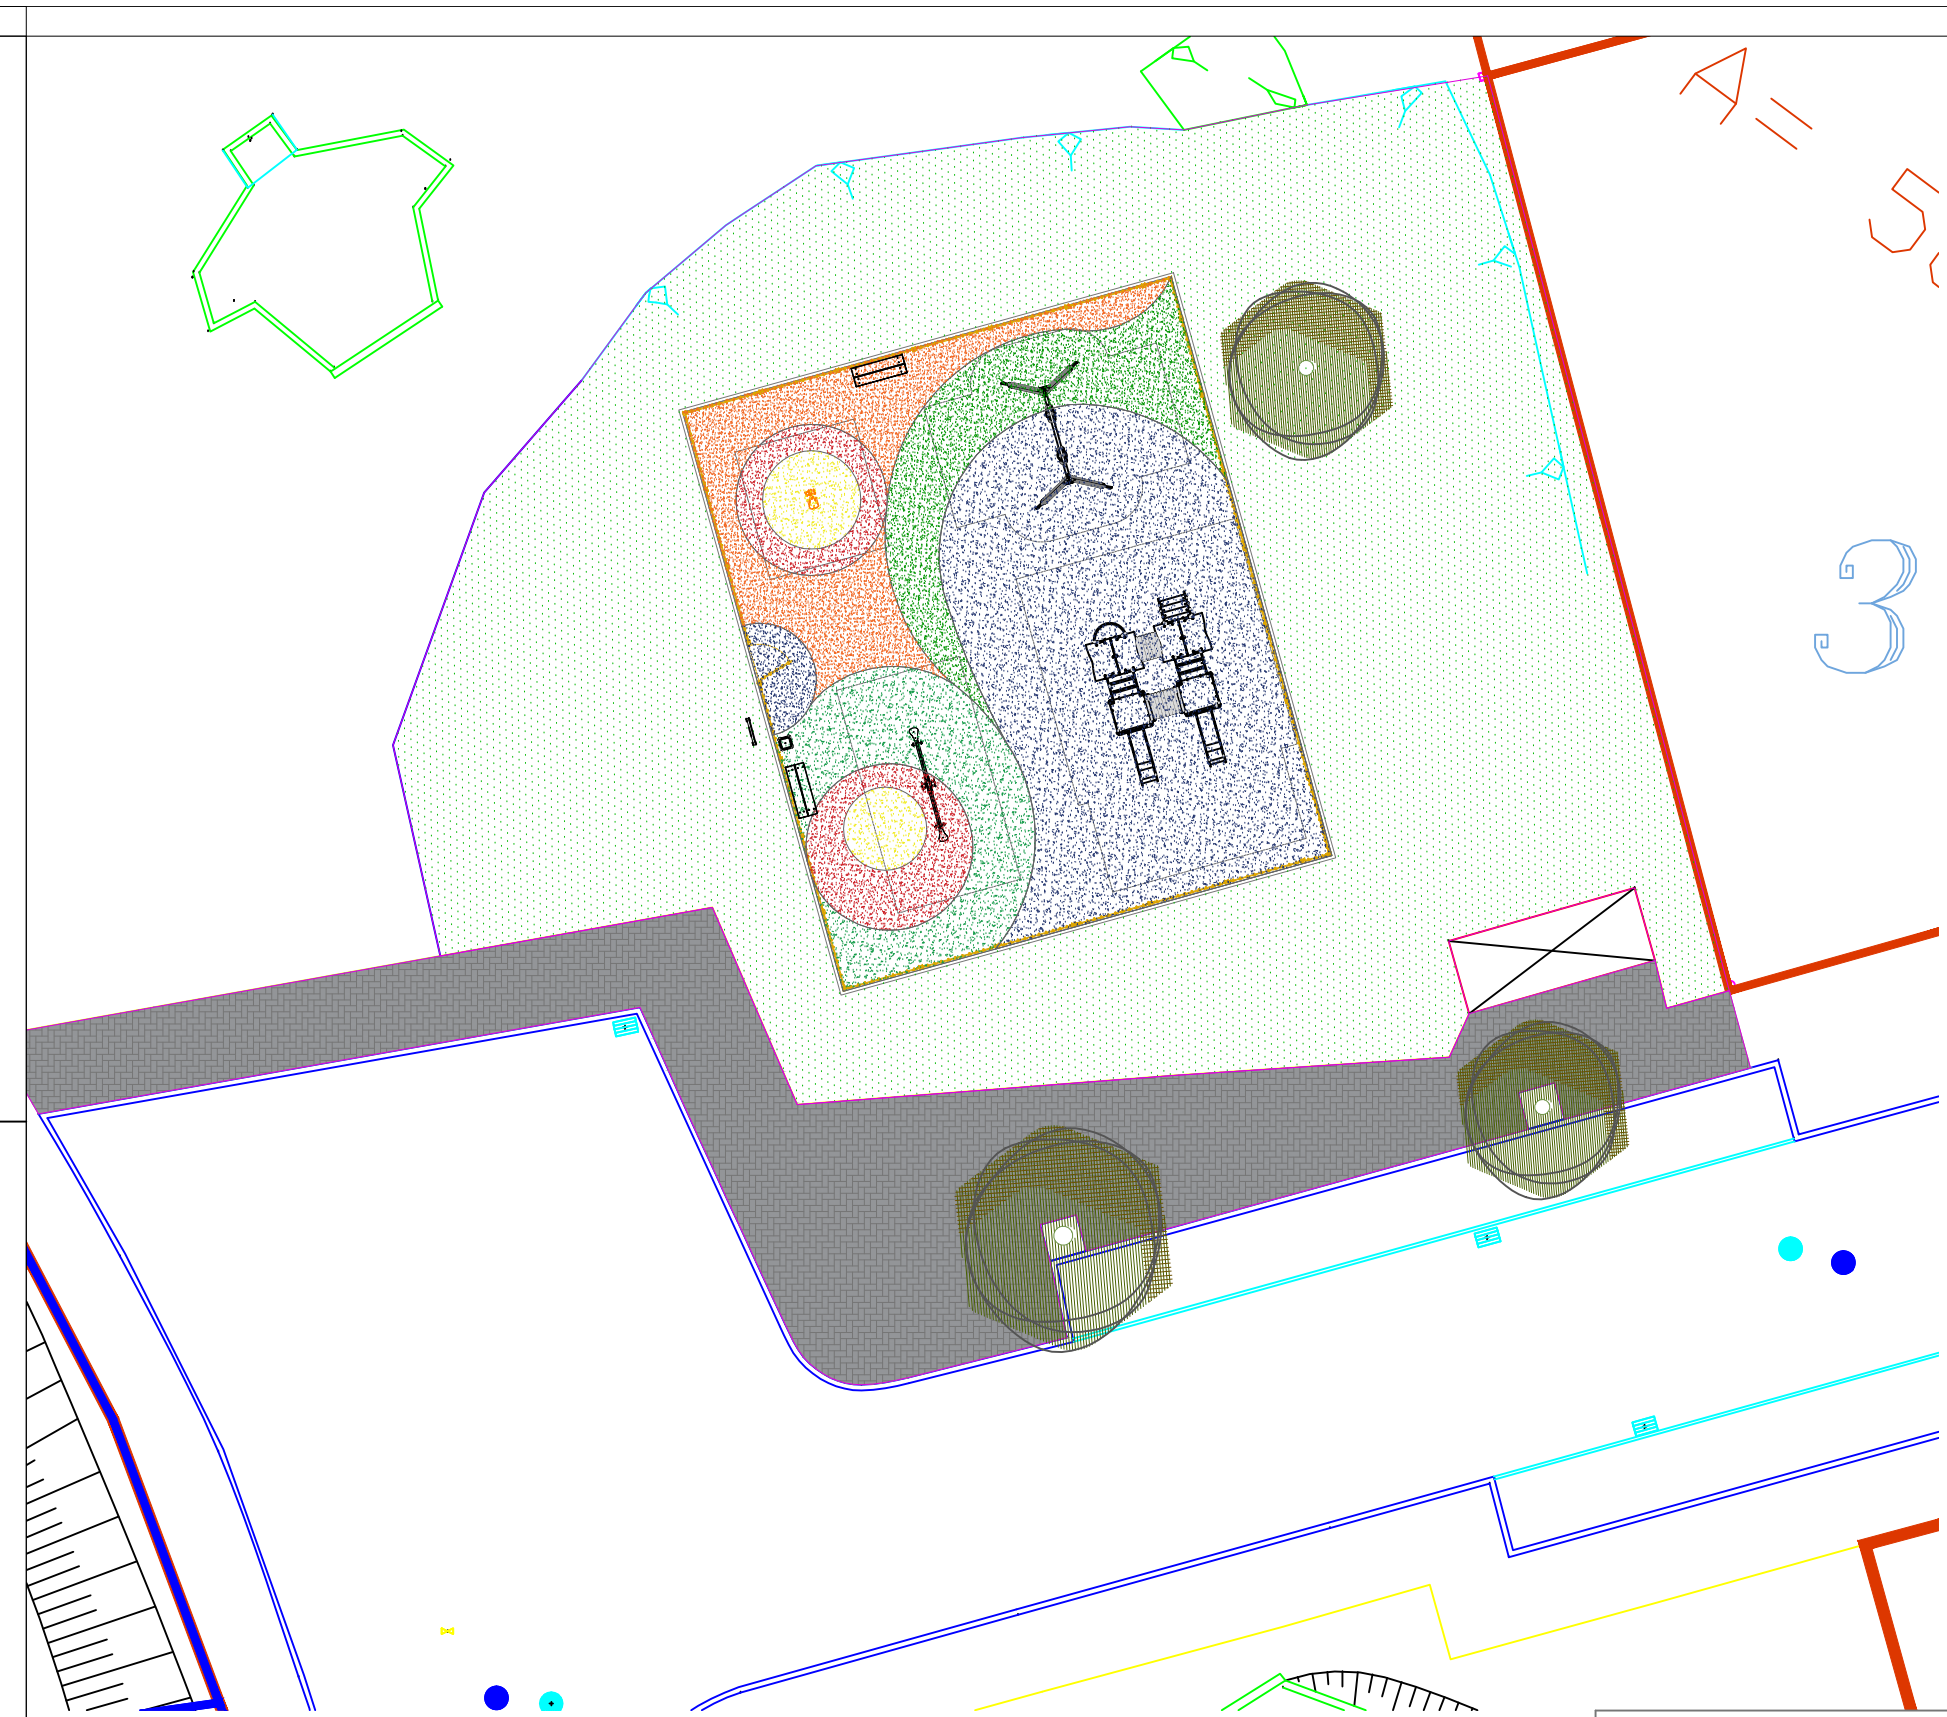


Árvores Existentes


Pavimentos

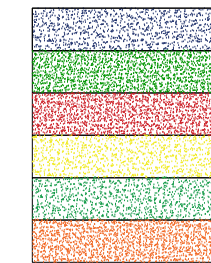

Pavimento Sintético amortecedor "In Situ", 40mm de SBR (base) + 10mm de EPDM (topo), em várias cores: Azul, Verde, Vermelho, Amarelo, Verde Claro e Laranja, assente em base de betonilha.

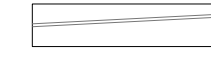


Lancil pré-fabricado em betão 100x20x8cm

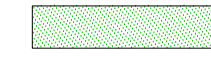

Sementeira de Prado florido - constituído por 20% de gramíneas e 80% de flores, sendo recomendado uma dose de 5gr/m2.

Parque Infantil

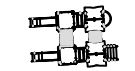

Parque multi actividades da Bricantel



Baloço ZEA da Bricantel



Sobe e desce modelo Boleto da Bricantel



Mola individual da Bricantel




Vedação colorida em polietileno com 212cm de largura, incluindo portão de 100cm, modelo Simples da Bricantel.



Painel Informativo em acrílico com 230cm altura


Mobiliário Urbano



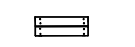



Banco infantil multicolor sem costas da Bricantel




Papeleira infantil modelo Harvard da Bricantel

DEPARTAMENTO DE CONSERVAÇÃO E GESTÃO OPERACIONAL		 Município de Leiria
Título: PARQUE INFANTIL - Fonte Santo António		
Desenhado por: Carla Carmo, Arq. Paisagista	Descrição: PLANTA GERAL	Des. N.º: 02
		Escalas: 1/200
Requerente:	CAMARA MUNICIPAL DE LEIRIA	
Data :	Novembro 2022	
Morada:	Rua Fonte Santo António, Barreira, Leiria	

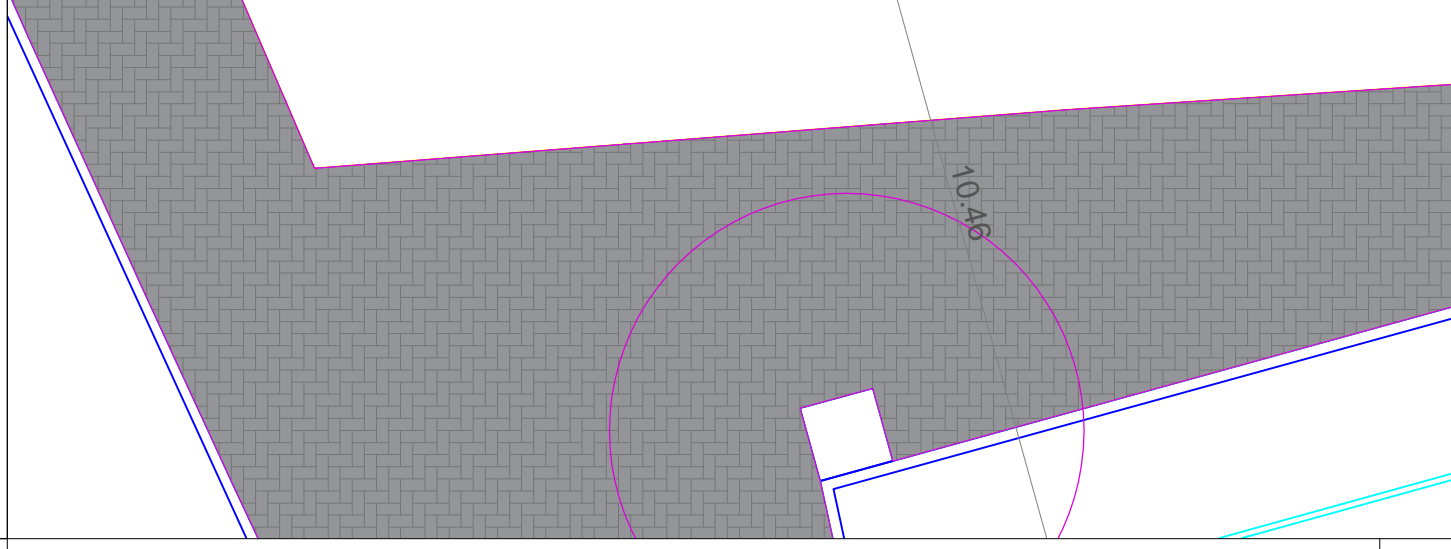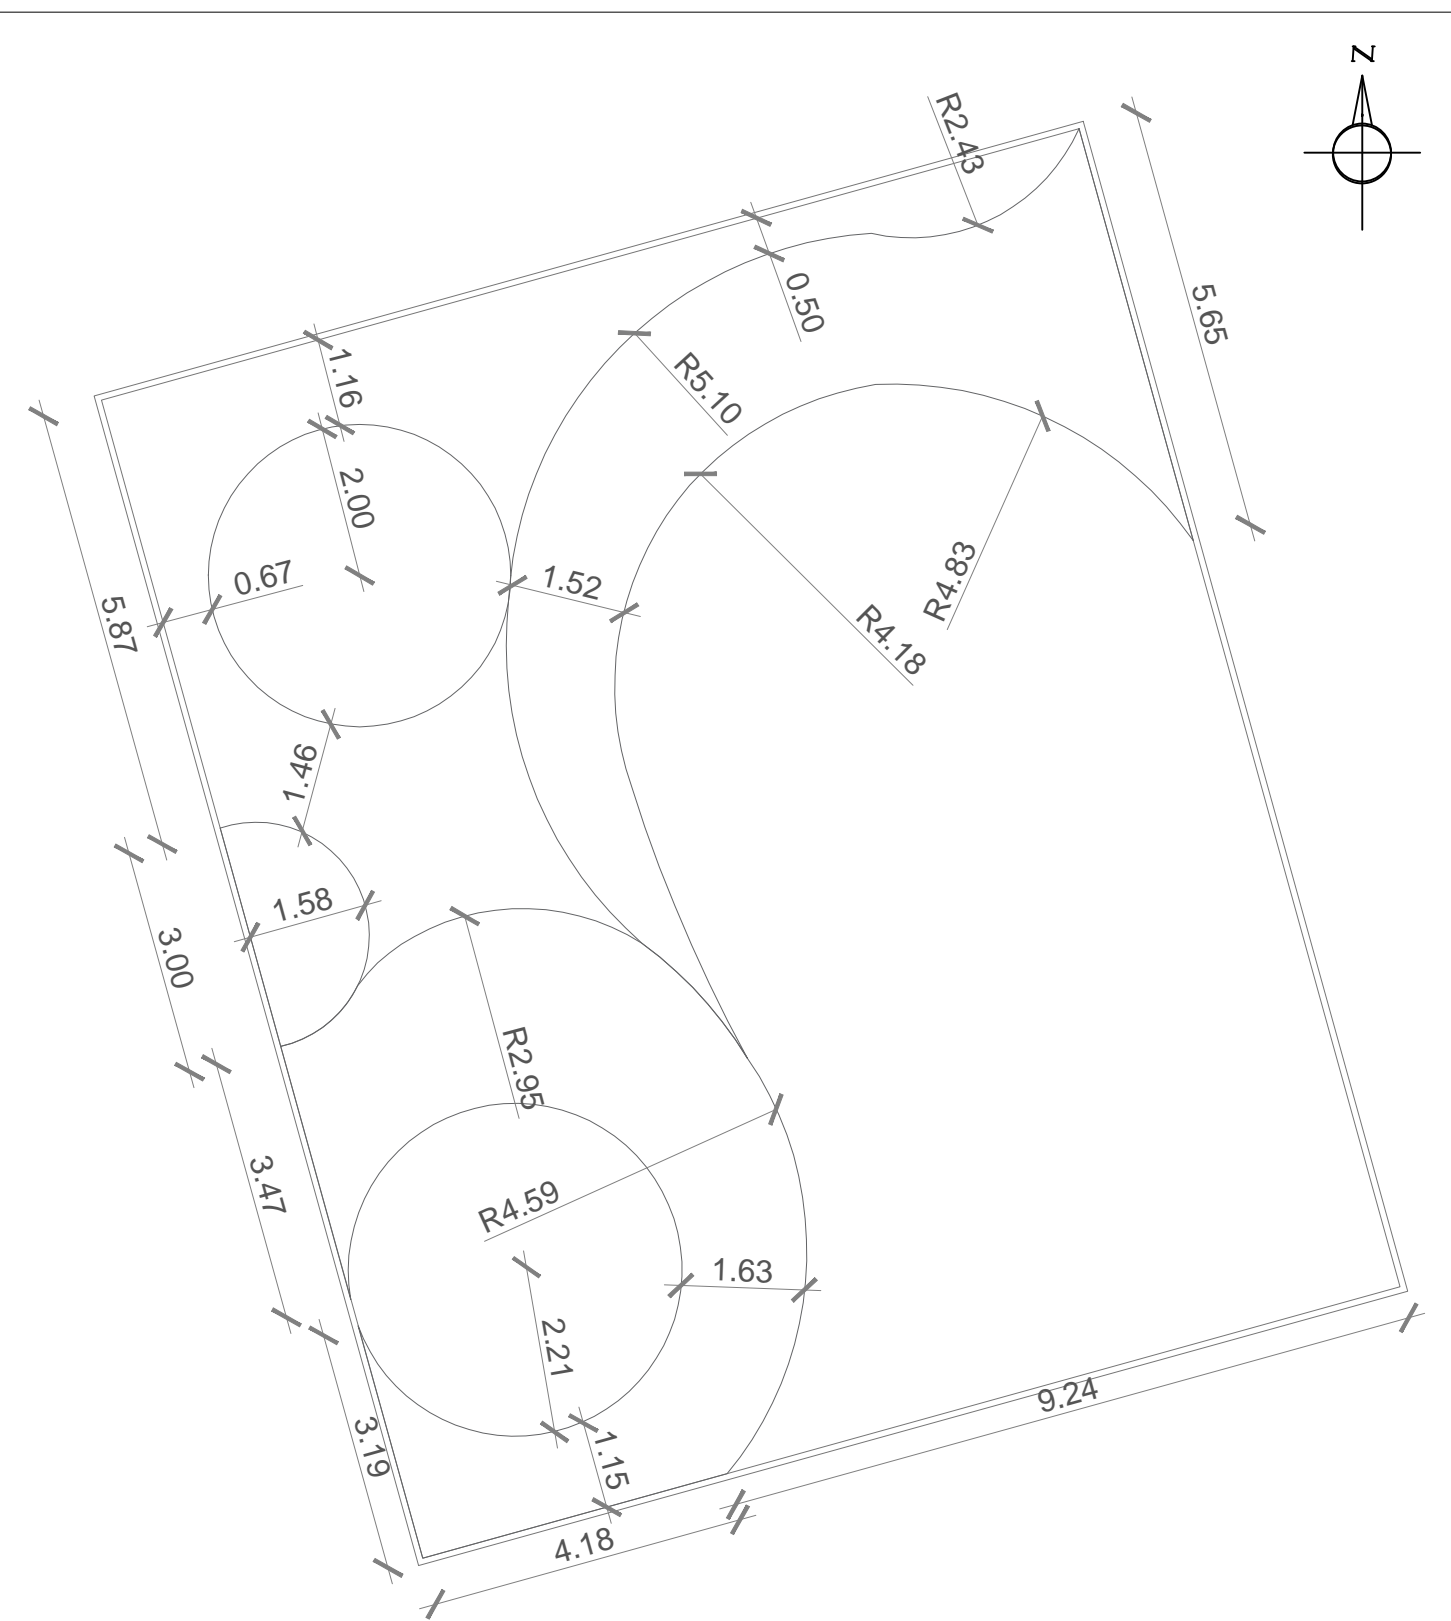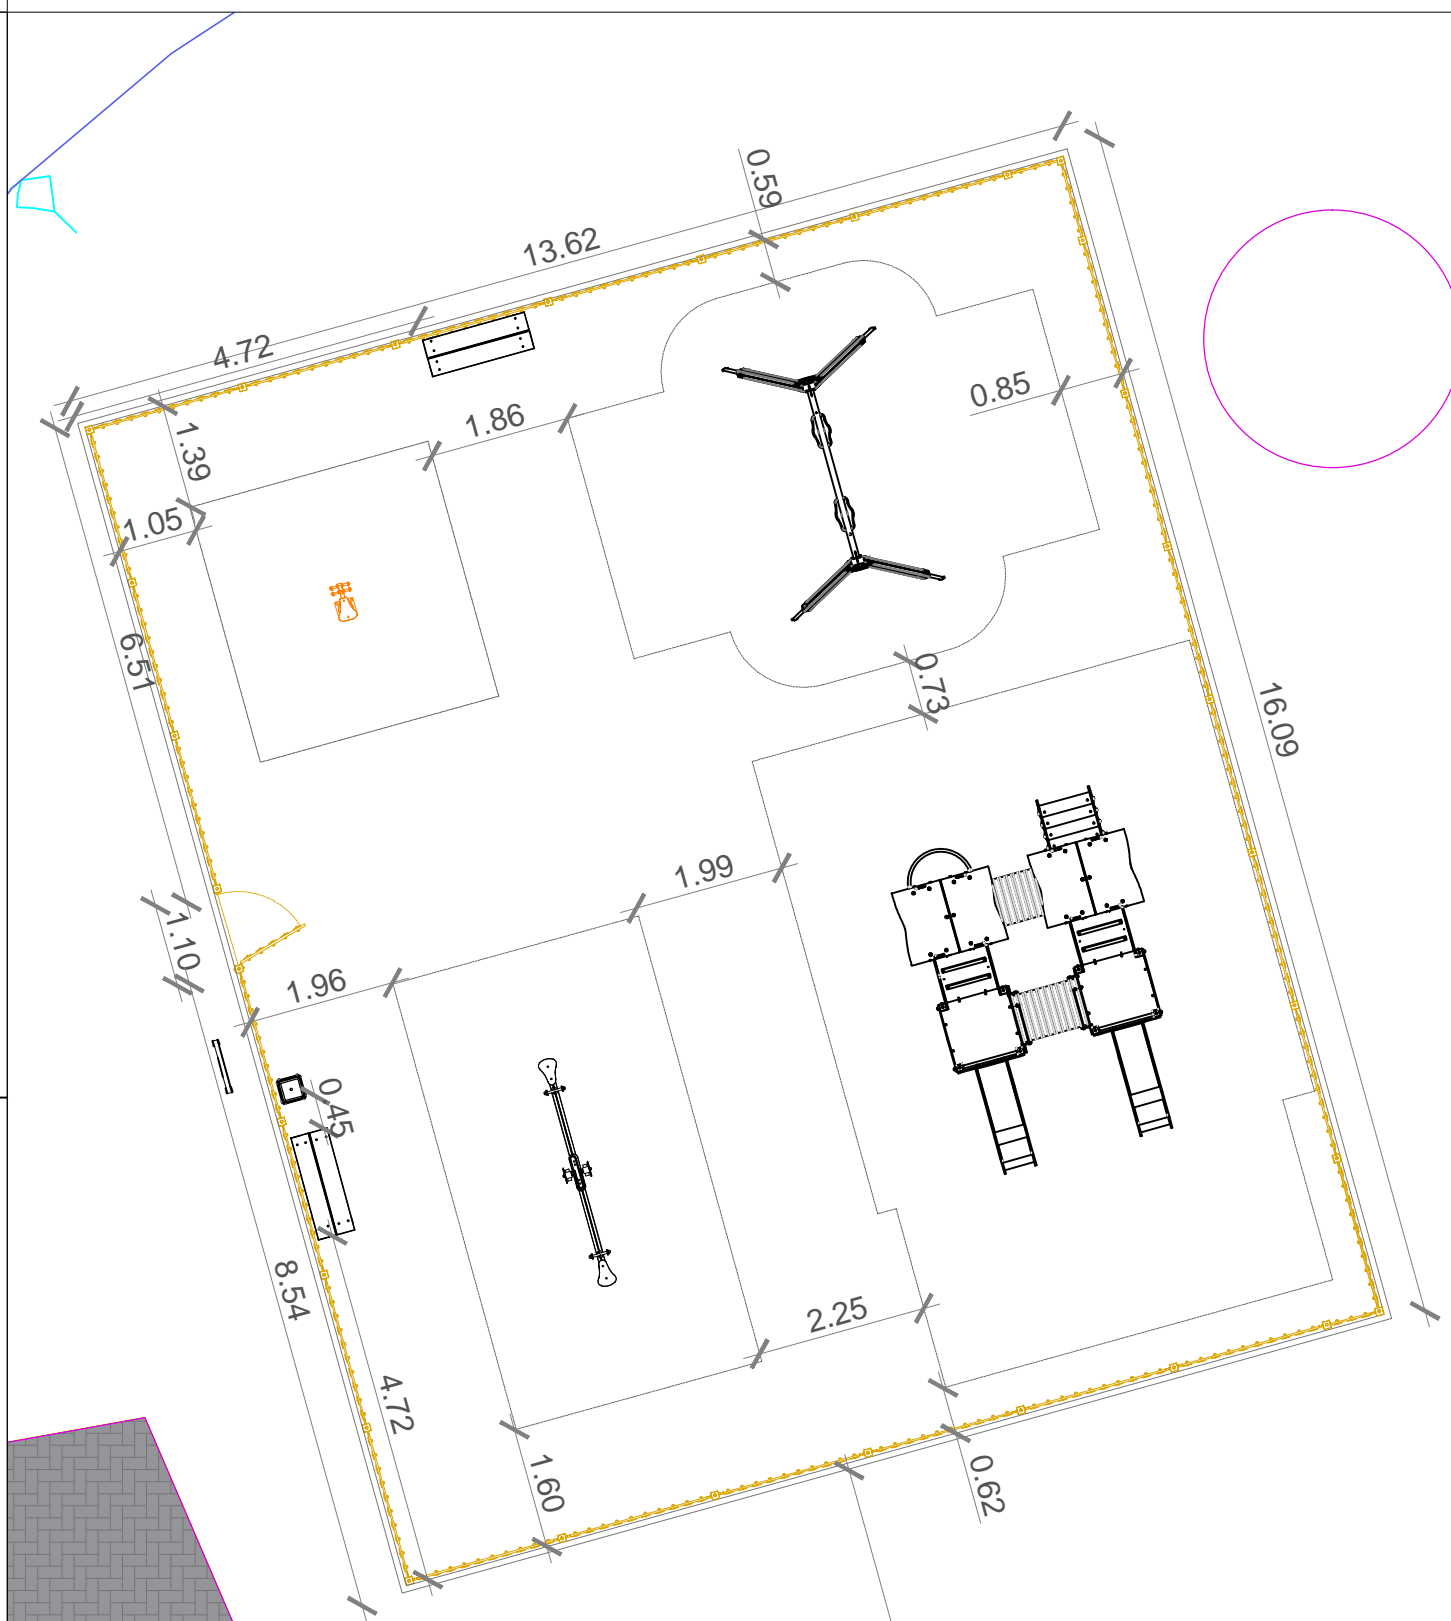

DEPARTAMENTO DE CONSERVAÇÃO E GESTÃO OPERACIONAL		 Município de Leiria
Título: PARQUE INFANTIL - Fonte Santo António		
Desenhado por: Carla Carmo, Arq. Paisagista	Descrição: PLANIMETRIA	Des. N.º: 03
Requerente: CAMARA MUNICIPAL DE LEIRIA		Escalas: 1/100
Data:	Novembro 2022	
Morada:	Rua Fonte Santo António, Barreira, Leiria	

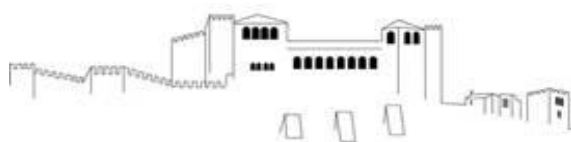

Município de Leiria

Câmara Municipal

www.cm-leiria.pt

REQUALIFICAÇÃO DO PARQUE INFANTIL -FONTE SANTO ANTÓNIO, BARREIRA - LEIRIA

ORÇAMENTO DETALHADO

jun/22

Artº	Designação	Unid	Quant.	P. Unit.	Total
1.	ESTALEIRO				
1.1	Montagem, manutenção e desmontagem do estaleiro e instalações provisórias. Implementação do Plano de Prevenção e Gestão de Resíduos. Sinalização temporária de trabalhos, de acordo com projecto elaborado nos termos do Decreto Regulamentar 22A/98 de 1 de Outubro, referente a sinalização vertical, horizontal e outros equipamentos necessários, incluindo fornecimento, implantação e colocação. Elaboração de fichas de procedimento, de acordo com o equipamento e métodos construtivos a utilizar na Obra, a fim de permitir ao Dono da Obra, nos termos do art.º 13 do decreto-lei n.º273/2003 de 29 de Outubro, autorizar a abertura do Estaleiro, trabalhos relativos ao estaleiro, ou relativos a quaisquer outras instalações provisórias de apoio à execução dos trabalhos, incluindo as correspondentes instalações, redes provisórias de água, de esgoto, de electricidade e de meios de telecomunicações, vias internas de circulação e todos os trabalhos necessários, para o conjunto dos trabalhos incluídos na empreitada, conforme especificações do C.E.	vg	1	€ 1 500,00	€ 1 500,00
2.	PARQUE INFANTIL FONTE SANTO ANTÓNIO				
2.1	TRABALHOS DE REMOÇÃO				
2.1.1	Arranque de equipamentos existentes, multiuso, sobe e desce, equipamentode mola e placa informativa, incluindo fundação, carga e transporte dos produtos a vazadouro autorizado, todos os trabalhos, meios, materiais, acessórios e equipamentos necessários.	vg	1,00	1 000,00 €	1 000,00 €
2.1.2	Remoção de vedação em madeira existente com 90cm altura, incluindo fundação, carga e transporte dos produtos a vazadouro autorizado, todos os trabalhos, meios, materiais, acessórios e equipamentos necessários.	ml	54	5,00 €	270,00 €
2.1.3	Demolição de pavimento em betão (poroso) considerando uma espessura média de 20cm. Incluindo lancil de delimitação e outros elementos/materiais existentes. Remoção carga e transporte a vazadouro autorizado. Incluindo todos os trabalhos, meios, materiais, e equipamentos necessários.	ml	200	10,00 €	2 000,00 €

2.1.4	Remoção de material de superfície amortecedora de impacto, placas existente, constituída por uma camada de piso amortecedor de SBR, com cerca de 10cm de altura, incluindo todos os resíduos e acessórios. Limpeza, seguido de transporte e tratamento a vazadouro autorizado, todos os trabalhos, meios, materiais, e equipamentos necessários.	m2	200	6,00 €	1 200,00 €
2.2 TRABALHOS PREPARATÓRIOS					
2.2.1	Fornecimento e colocação de lancis guia em betão pré-fabricado de 8cm de espessura e 20cm de altura, para zonas de delimitação do pavimento In Situ a aplicar, abertura de cabouço, execução de fundações em betão e todos os trabalhos e materiais necessários à sua boa execução.	ml	60	€ 15,00	900,00 €
2.2.2	Fornecimento e construção de pavimento em betão poroso com uma espessura mínima de 0,10m. Considerando desde a abertura de caixa de pavimento, compactação do fundo, com definição das pendentes, fornecimento, aplicação e compactação com brita n.º 2 (20cm de espessura mínima), incluindo, todos os materiais e trabalhos complementares.	m2	215	€ 43,00	9 245,00 €
3. SUPERFÍCIES DE IMPACTO					
3.1	Fornecimento e instalação de pavimento sintético "in situ", na espessura mínima de 45mm (35mm SBR + 10mm EPDM; HIC=1,0m), em duas cores, de acordo com o projeto, incluindo, corte e reposição de pavimento aquando da inspeção final às fundações para acreditação do parque, todos os remates, trabalhos, meios, materiais, acessórios e equipamentos necessários.	m2	215	65,00 €	13 975,00 €
4. EQUIPAMENTOS E MOBILIÁRIO URBANO					
4.1	Fornecimento e montagem de Equipamento com multiplas atividades, com estrutura em aço inox, composto por: 4 plataformas de 2 alturas diferentes (duas cobertas com telhados e duas descobertas); 2 escorregas em módulos de polietileno rotomoldado de 2 cores compostos por 4 módulos; Escada de acesso com corrimão em aço inox; Túnel de transição entre plataformas em polietileno rotomoldado com Ø53.3cm e comprimento de 125cm; Jogo do galo; Varão de bombeiros em aço inox; Parede de escalada; Janela hemisférica em policarbonato, da "Bricantel", ou equivalente.	un	1,00	11 831,00 €	11 831,00 €
4.2	Fornecimento e aplicação, montagem de baloiço em aço inox com dois assentos planos, "Modelo ZEA ELDAN029 da Bricantel", ou equivalente, incluindo todos os trabalhos e acessórios.	un	1	1 590,00 €	1 590,00 €

4.3	Fornecimento e aplicação, montagem de sobe e desce para duas crianças com estrutura em aço inox, "Modelo Sobe Desce BOLETO ELBOL001 da Bricantel", ou equivalente, incluindo todos os trabalhos e acessórios.	un	1,00	870,00 €	870,00 €
4.4	Fornecimento e aplicação, montagem de Mola individual com estrutura em aço inox e aço pintado, da Bricantel, incluindo todos os trabalhos e acessórios.	un	1,00	611,51 €	611,51 €
4.5	Fornecimento e instalação de banco infantil em aço tratado e polietileno de 20mm de espessura com 1,40m de comprimento e 50cm de largura, incluindo todos os trabalhos de acordo com o desenho do Pormenor 5.	un	1	€ 381,00	381,00 €
4.6	Fornecimento e montagem de Painel informativo com estrutura em ferro galvanizado e lacado 2,30m de altura, incluindo todos os trabalhos, materiais e acessórios inerentes, de acordo com peças desenhadas e memória descritiva do projeto, "Modelo GS2407 da Bricantel", ou equivalente.	un	1	1 005,00 €	1 005,00 €
4.7	Fornecimento e fixação de papeleiras infantil com estrutura em aço galvanizado e lâminas de polietileno colorido e fixação ao solo, "modelo da Havardi da Bricantel", ou equivalente.	un	1	247,50 €	247,50 €
4.8	Fornecimento e construção de Vedação (de acordo com os desenhos de pormenor) em polietileno com prumos e perfis galvanizados após fabrico de serralharia, diâmetro de 90 mm e dimensões de 50x30 mm. Perfis verticais em polietileno de 15 mm de espessura e 110 mm de largura, nas cores amarelo, verde, azul e vermelho.	ml	60	100,00 €	6 000,00 €
4.9.	Fornecimento e instalação de portão com 1,00m, construído com materiais igual aos da vedação vedação, incluindo dobradiças, puxador, todos os materiais e trabalhos complementares	un	1	197,10 €	197,10 €
TOTAL					52 823,11 €
valores sem iva					

c/ IVA

€ 55 992,50