



**CONTRATO INTERADMINISTRATIVO DE DELEGAÇÃO DE COMPETÊNCIAS ENTRE O MUNICÍPIO DE LEIRIA E  
A UNIÃO DAS FREGUESIAS DE COLMEIAS E MEMÓRIA NO ÂMBITO DA EXECUÇÃO DE OBRAS DIVERSAS –  
ADENDA N.º 6**

**Considerando que:**

- a) Foi aprovada pela Câmara Municipal na sua reunião realizada em 04 de dezembro de 2020, a minuta do Contrato Interadministrativo de Delegação de Competências nas Freguesias/União das Freguesias no âmbito da realização de obras diversas, tendo a mesma sido posteriormente aprovada pela Assembleia Municipal na sua sessão extraordinária de 14 de dezembro de 2020;
- b) Na reunião da Câmara Municipal de Leiria, datada de 30 de novembro de 2021, foi proposta a Adenda n.º 5, tendo a mesma sido aprovada pela Assembleia Municipal de Leiria na sua sessão de 14 de dezembro de 2021, relativa à modificação dos Anexos I e II do Contrato Interadministrativo de delegação de competências entre o Município de Leiria e a União das Freguesias de Colmeias e Memória no âmbito da execução de obras diversas, para o ano de 2022;
- c) A definição das obras a introduzir para o ano 2023 foram objeto de negociação prévia, e tiveram subjacente a manutenção dos princípios e requisitos determinados pelo artigo 115.º do Anexo I à Lei n.º 75/2013, de 12 de setembro, na sua redação atual;
- d) A União das Freguesias de Colmeias e Memória solicitou uma alteração ao Anexo I e Anexo II do contrato, nomeadamente a substituição da Rua do Vale do Grou pela Rua das Bouças, lugar de Valongo, uma vez que a Rua Vale do Grou é confinante com a Zona industrial das Areias, necessitando de uma intervenção a pensar no futuro, não sendo possível efetuar no corrente ano;
- e) Estamos perante uma necessidade objetiva de modificação do contrato decorrente de razões de interesse público motivadas por uma ponderação de circunstâncias novas, tal como previsto na Clausula 16.º do Contrato Interadministrativo de Delegação de Competências entre o Município de Leiria e a União das Freguesias de Colmeias e Memória no âmbito da execução de obras diversas;
- f) Assim, nos termos do artigo 311.º do Código dos Contratos Públicos, torna-se necessário retificar na minuta a identificação e localização das obras a executar, que constitui o Anexo I, bem como o Anexo II referente ao estudo de recursos financeiros de acordo com os respetivos orçamentos, em cumprimento do princípio da igualdade e proporcionalidade subjacente à administração municipal;


**Considerando, ainda, que:**

- g) A minuta de adenda n.º 6 do Contrato Interadministrativo de delegação de competências entre o Município de Leiria e a União das Freguesias de Colmeias e Memória no âmbito da execução de obras diversas, foi presente a reunião da Câmara Municipal de Leiria de \_\_\_\_\_, e, em conformidade com o disposto na alínea m) do n.º 1 do artigo 33.º do Anexo I à Lei n.º 75/2013, de 12 de setembro, na sua redação atual, e submetida à sessão da Assembleia Municipal de Leiria de \_\_\_\_\_, para efeitos de autorização, no termos da alínea k) do n.º 1 do artigo 25.º do mesmo Anexo;
- h) Foi igualmente presente a reunião da Junta de Freguesia da União das Freguesias de Colmeias e Memória em \_\_\_\_\_, e, em conformidade com o disposto na alínea j) do n.º 1 do artigo 16.º do Anexo I da referida Lei submetido à sessão da Assembleia de Freguesia da União das Freguesias de Colmeias e Memória em \_\_\_\_\_, para efeitos de autorização da sua celebração, nos termos da alínea g) do n.º 1 do artigo 9.º do Anexo I do mesmo diploma legal;

Entre

**Município de Leiria**, NIPC 505181266, com sede no Largo da República, em Leiria e com o endereço eletrónico cmleiria@cm-leiria.pt, representado pelo Presidente da Câmara Municipal, Gonçalo Lopes, no uso das competências previstas nas alíneas a) e c) do n.º 1 e na alínea f) do n.º 2 do artigo 35.º do anexo I à Lei n.º 75/2013, de 12 de setembro, alterada, como Primeiro Outorgante,

E

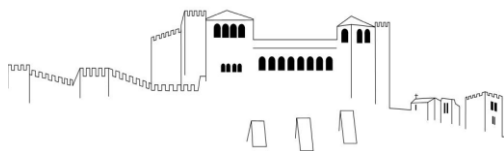

**União das Freguesias de Colmeias e Memória**, NIPC 510836135, com sede em Rua Alfredo Sousa Brandão 71, Colmeias, e com o endereço eletrónico geral@fcolmeiasememoria.pt, representada pelo(a) Presidente da Junta de Freguesia, Artur Rogério de Jesus Santos, no uso das competências previstas nas alíneas a) e g) do n.º 1 do artigo 18.º do Anexo I à Lei n.º 75/2013, de 12 de setembro, na sua redação atual, como Segunda Outorgante,

É livremente celebrado, nos termos e para os efeitos do disposto no artigo 120.º, conjugado com o artigo 131.º, ambos do Anexo I à Lei n.º 75/2013, de 12 de setembro, na sua atual redação, a Adenda n.º 6 ao Contrato Interadministrativo de Delegação de Competências no âmbito da execução de obras diversas, nos termos que se seguem:

### **Clausula 1.ª | Objeto da modificação ao contrato**

A presente modificação ao contrato interadministrativo de delegação de competências cuja minuta foi aprovada na reunião da Câmara Municipal de Leiria de 04 de dezembro de 2020 e aprovada pela Assembleia Municipal de Leiria na sua sessão extraordinária de 14 de dezembro de 2020 e outorgado entre o Município de Leiria e a União das Freguesias de Colmeias e Memória para a execução de obras diversas, tendo posteriormente sido objeto de adenda n.º 5 nos termos aprovados pela Câmara Municipal na sua reunião de 30 de novembro de 2021, e aprovada pela Assembleia Municipal de Leiria na sua sessão de 14 de dezembro de 2021, tem por objeto a **modificação do Anexo I e II**.

### **Cláusula 2.ª | Modificações ao contrato**

**1.** O Anexo I - Identificação e localização das obras a executar, é substituído na sua íntegra, passa a ter a seguinte redação.

#### **"Anexo I - Identificação e localização das obras a executar**

<b>Freguesia/União das Freguesias</b>	<b>Contrato Interadministrativo - 2023</b>
União das Freguesias de Colmeias e Memória	Requalificação de arruamentos: - Rua da Chã, Talos; - Rua Vale da Corsa, Talos; - Rua das Bouças, Valongo

Planta de localização Rua da Chã, Talos;

Planta de localização Rua Vale da Corsa, Talos;

Planta de localização Rua das Bouças, Valongo."

**2.** O Anexo II - Estudo de recursos financeiros a disponibilizar pelo Município de Leiria, é substituído na sua íntegra, passa a ter a seguinte redação.

#### **"Anexo II - Estudo de recursos financeiros a disponibilizar pelo Município de Leiria**


<b>Plano</b>	<b>Descrição</b>	<b>Montantes 2023 (em euros)</b>
2021   I   177	Requalificação de arruamentos: - Rua da Chã, Talos; - Rua Vale da Corsa, Talos; - Rua das Bouças, Valongo.	66 999,95€

Orçamentação - Requalificação dos arruamentos"

### **Cláusula 3.ª | Forma da modificação ao contrato**

A presente modificação ao contrato interadministrativo de delegação de competências entre o Município de Leiria e a União das Freguesias de Colmeias e Memória é celebrada por escrito, composta pelo respetivo clausulado e pelos anexos que dele fazem parte integrante e constitui adenda ao contrato interadministrativo outorgado entre as partes.

### **Cláusula 4.ª | Produção de efeitos**

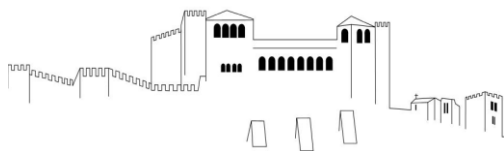

## Município de Leiria Câmara Municipal

---

A modificação ao contrato interadministrativo produzem todos os seus efeitos a partir da data da sua outorga.

### **Cláusula 5.ª | Publicidade**



A modificação ao contrato interadministrativo são publicitadas no sítio da internet do Município de Leiria.

A presente adenda ao contrato interadministrativo é composto por \_\_\_\_ (\_\_\_\_) folhas e \_\_\_\_ (\_\_\_\_) anexo, sendo devidamente assinado pelos seus representantes, depois de declararem ter lido, compreendido e aceite todas as suas cláusulas.

O Presidente da Câmara Municipal de Leiria | Gonçalo Lopes

O Presidente da Junta de União das Freguesias de Colmeias e Memória| Artur Rogério de Jesus Santos



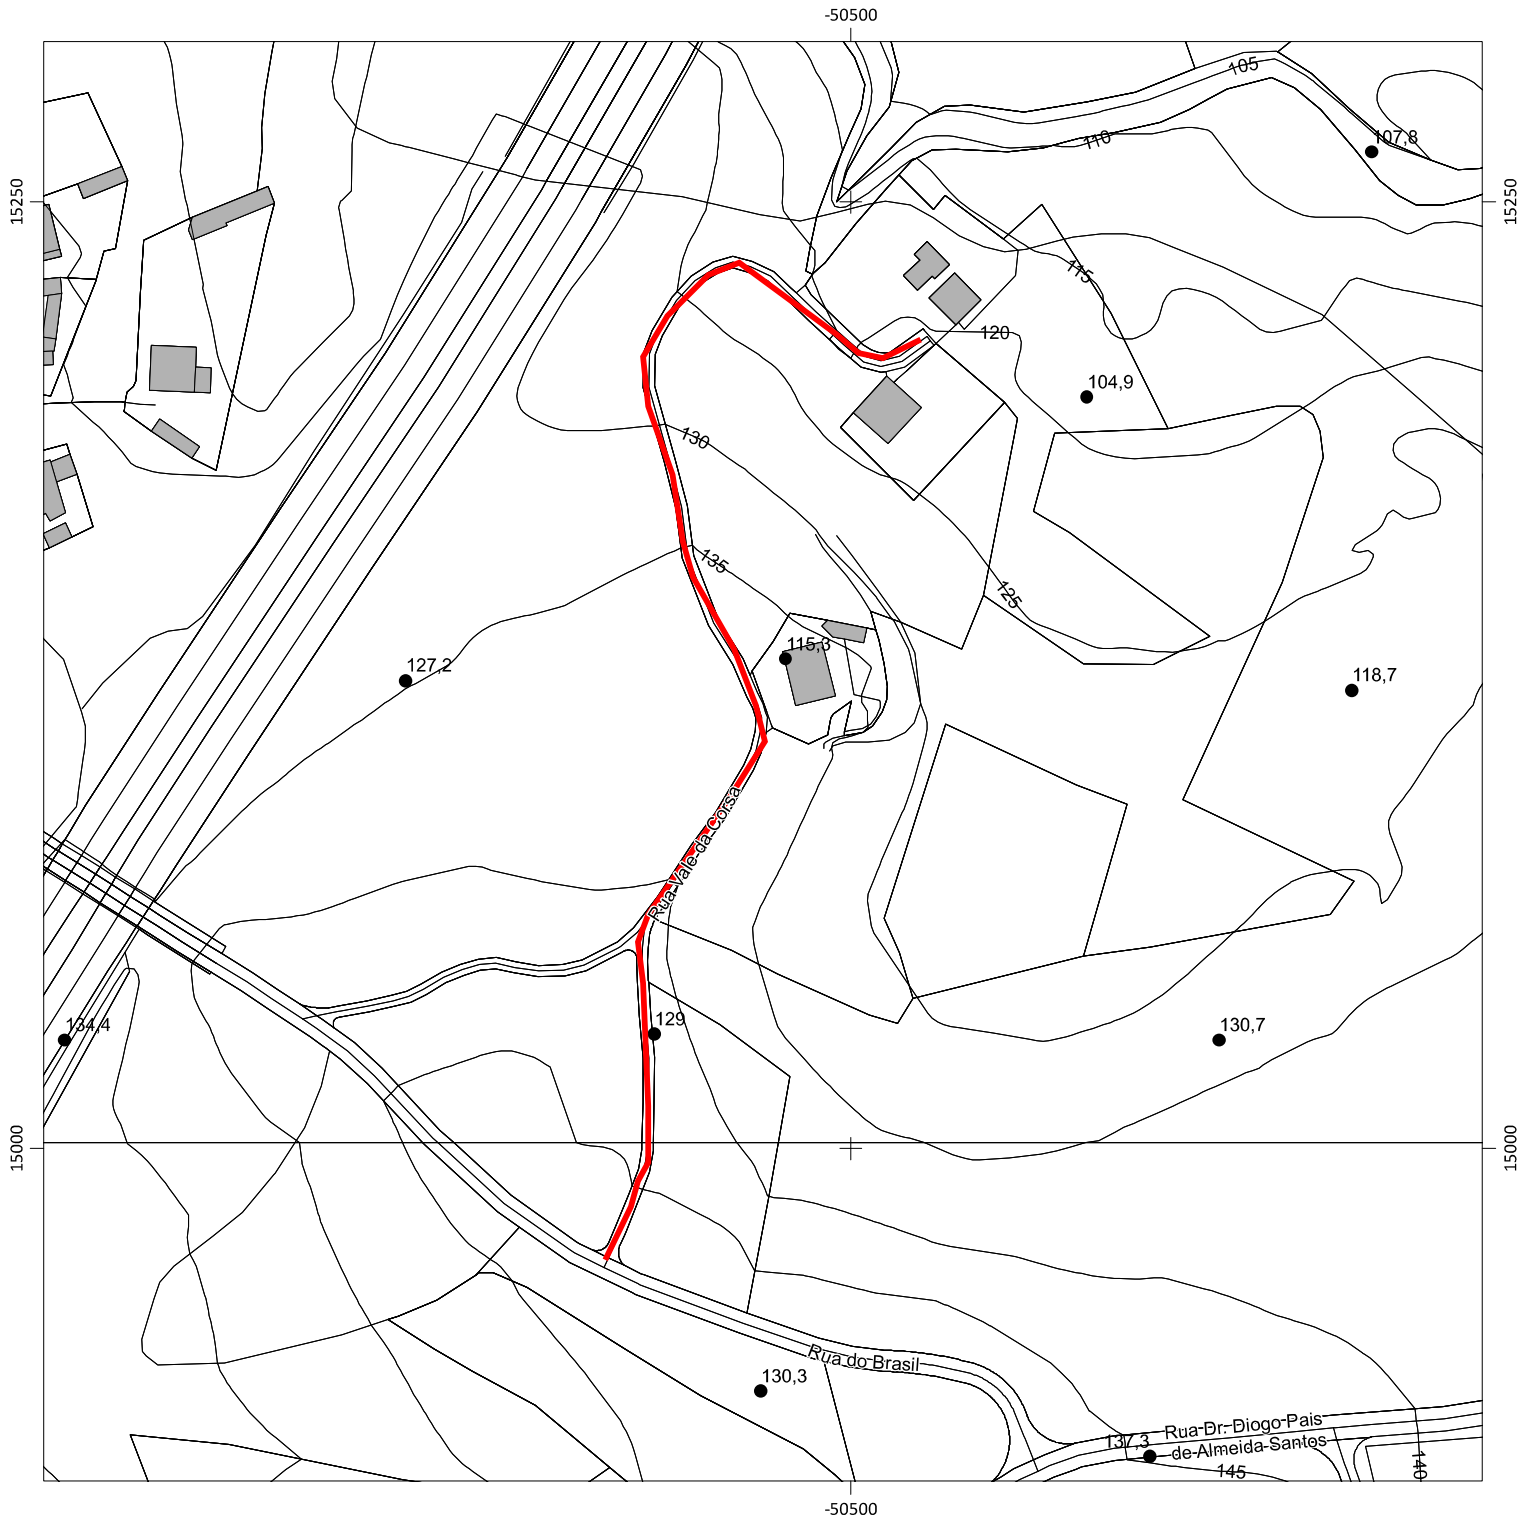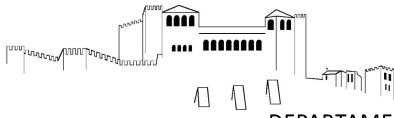

Escala: 1:2 000

Data: 21/11/2022

0 40 Metros


Requerente: Município de Leiria

Local da obra: Rua Vale da Corsa

Freguesia: União das freguesias de Colmeias e Memória





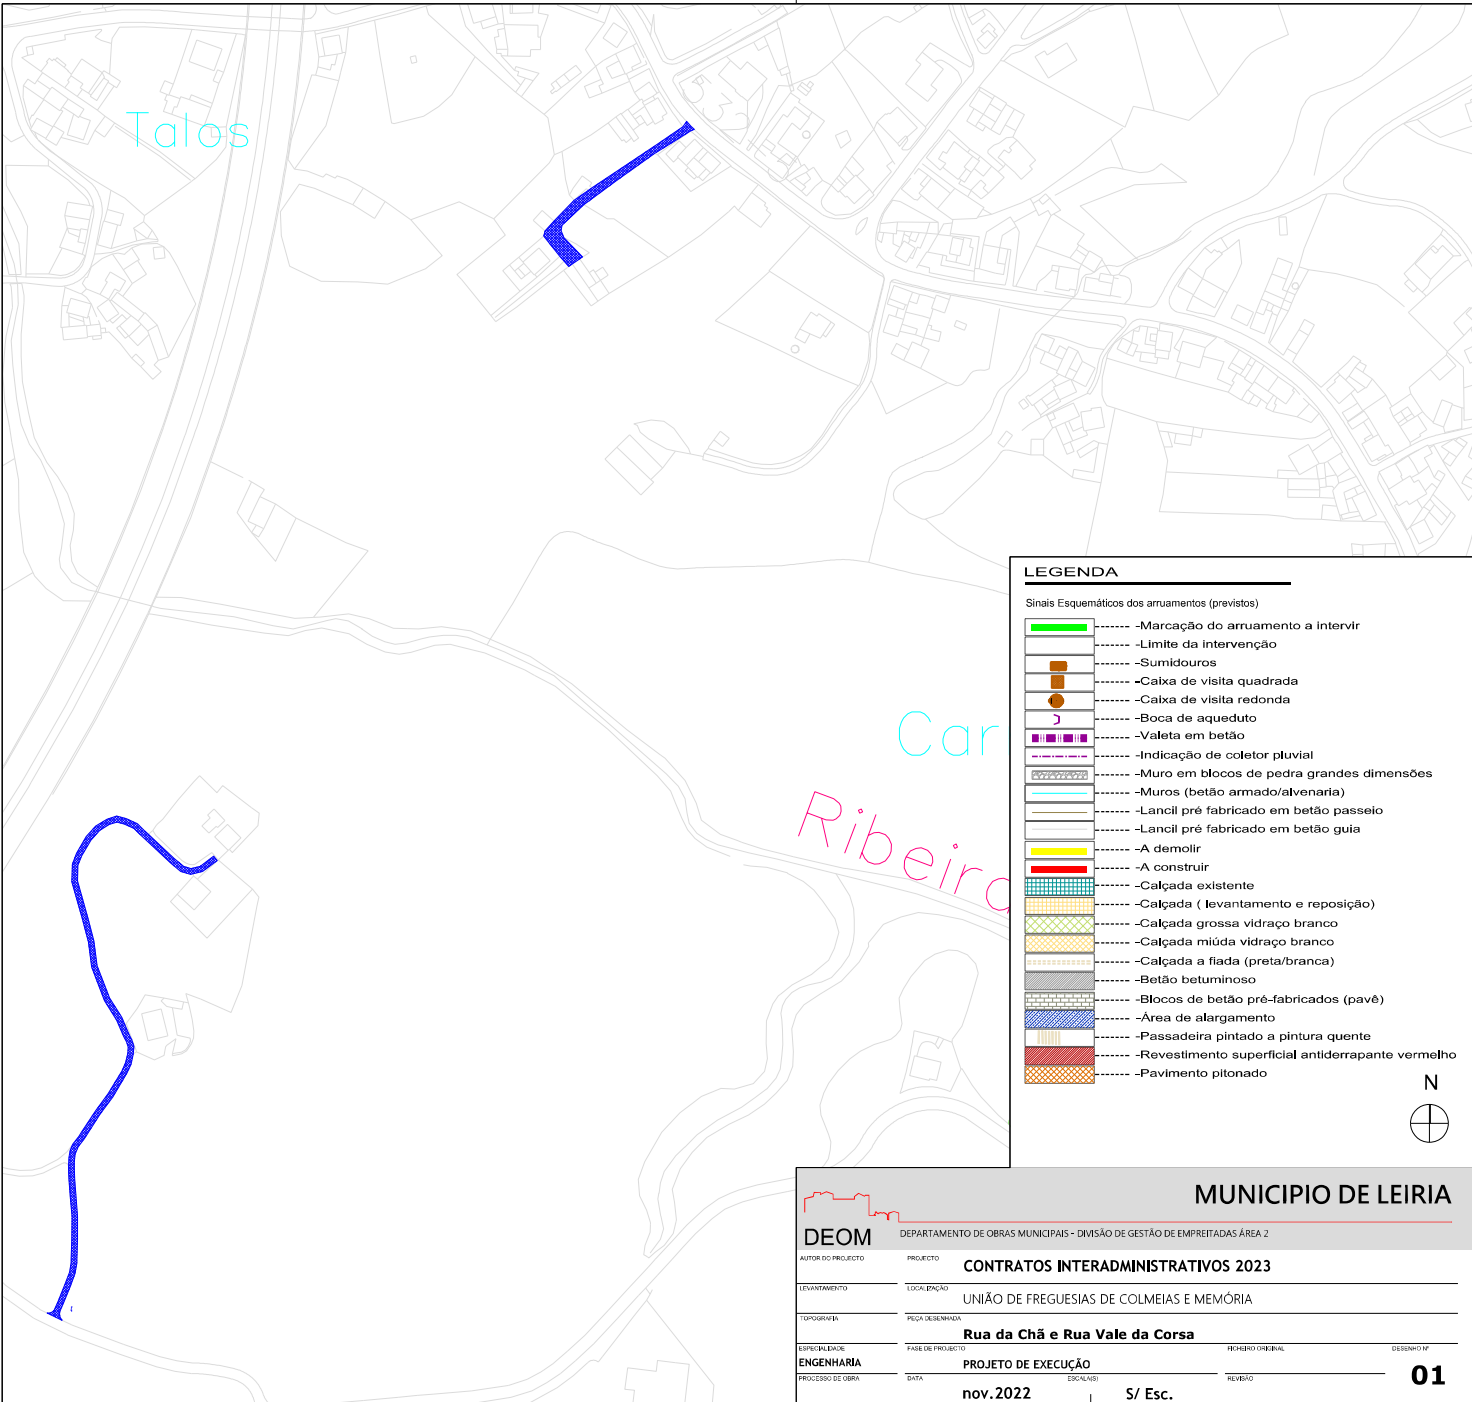


















Guia nº: <GUIA>

Observações: <OBSERVACOES>



**LEGENDA**

Sinais Esquemáticos dos arruamentos (previstos)

-  - Marcação do arruamento a intervir
-  - Limite da intervenção
-  - Sumidouros
-  - Caixa de visita quadrada
-  - Caixa de visita redonda
-  - Boca de aqueduto
-  - Valeta em betão
-  - Indicação de coletor pluvial
-  - Muro em blocos de pedra grandes dimensões
-  - Muros (betão armado/alvenaria)
-  - Lancil pré fabricado em betão passeio
-  - Lancil pré fabricado em betão guia
-  - A demolir
-  - A construir
-  - Calçada existente
-  - Calçada ( levantamento e reposição)
-  - Calçada grossa vidraço branco
-  - Calçada miúda vidraço branco
-  - Calçada a fiada (preta/branca)
-  - Betão betuminoso
-  - Blocos de betão pré-fabricados (pavé)
-  - Área de alargamento
-  - Passadeira pintada a pintura quente
-  - Revestimento superficial antiderrapante vermelho
-  - Pavimento pitonado



<b>MUNICIPIO DE LEIRIA</b>			
DEPARTAMENTO DE OBRAS MUNICIPAIS - DIVISÃO DE GESTÃO DE EMPREITADAS ÁREA 2			
<b>DEOM</b>			
AUTOR DO PROJECTO	PROJECTO	<b>CONTRATOS INTERADMINISTRATIVOS 2023</b>	
LEVANTAMENTO	LOCALIZAÇÃO	UNIÃO DE FREGUESIAS DE COLMEIAS E MEMÓRIA	
TITULARIA	PEÇA DEBENHADA	<b>Rua da Chã e Rua Vale da Corsa</b>	
ESPECIALIDADE	TÍTULO DO PROJECTO	NÚMERO ORIGINAL	DESENHO Nº
<b>ENGENHARIA</b>	<b>PROJECTO DE EXECUÇÃO</b>		<b>01</b>
PROCESSO DE OBRA	DATA	ESCALA(S)	REVISÃO
	nov.2022	S/ Esc.	







Execução de muro afastado 1m20cm da berma da estrada. Execução de valeta em betão junto ao muro.

ORÇAMENTO					
Contratos interadministrativos 2023_ União de Freguesias de Colmeias e Memória					
Lista de Preços Unitários Final					
Capítulo/Art	Designação	Qtd.	Un.	PU	Total
1	<b>Rua da Chã - Talos</b>				
1.1	<b>MOVIMENTO DE TERRAS</b>				
1.1.1	Escavação mecânica em terra (80%), terra dura ou rocha branda (20%), em abertura de caixa em bermas e/ou faixa de rodagem, com 0,30m de profundidade média, devendo a delimitação ser indicada pela fiscalização, incluindo corte do pavimento, escavação, remoção de raízes, carga, transporte e descarga dos produtos sobranes e sua colocação em vazadouro certificado, eventual indemnização por depósito. Nota: Área mínima a considerar de 20m2 de área a tratar, para efeito do cálculo e medição da escavação e aterro, apenas será considerado a dimensão da abertura efetuada.	150,00	M3	6,00 €	900,00 €
1.2	<b>PAVIMENTAÇÃO</b>				
1.2.1	Fornecimento e aplicação de camada em agregado britado de granulometria extensa (ABGE) com 0.30m de espessura, aplicado em duas camadas de 0.15m de espessura, considerando uma espessura média de 30cm, devidamente regadas e compactadas mecânicamente, incluindo todos os trabalhos e materiais. (Nota: Área mínima a considerar de 20m2 de área a tratar)	500,00	M2	4,50 €	2 250,00 €
1.2.2	AC 14 surf (BB) - Repavimentação com Betão Betuminoso com características de desgaste, aplicado em camada de desgaste, com 6cm de espessura média, incluindo limpeza da plataforma, frezagem nas zonas de encontros com pavimentos existentes, carga e transporte a depósito vazadouro dos produtos resultantes, regularização das deformações existentes com betão betuminoso em piso deformado, rega de colagem e todos os trabalhos inerentes a sua boa execução de acordo com peças escritas e desenhadas do processo.	500,00	M2	10,00 €	5 000,00 €
1.2.3	Levantamento de tampas de caixas de visita de infraestruturas diversas para as cotas finais dos pavimentos a executar, incluindo todos os trabalhos e materiais necessários. Nota: O remate final junto dos aros levantados, deverá ser executado em betuminoso com as mesmas características do pavimento envolvente	1,00	UN	55,00 €	55,00 €
1.2.4	Fornecimento e aplicação de ABGE, para alteamento de bermas, executado por camadas sucessivas até atingir as cotas de trabalho, considerando uma espessura média de 10cm, devidamente regadas e compactadas mecânicamente, incluindo todos os trabalhos e materiais necessários.	236,00	ML	2,50 €	590,00 €
2	<b>Rua Vale da Corsa - Talos</b>				
2.1	<b>Trabalhos preparatórios</b>				
2.1.1	Corte de árvore e arranque de cepo, incluindo desenraizamento, limpeza do terreno, carga, transporte e colocação dos produtos a vazadouro certificado e indemnização por depósito.	20,00	UN	50,00 €	1 000,00 €
2.1.2	Desmatção, incluindo arranque de raízes, desenraizamento, limpeza do terreno, carga, transporte e colocação dos produtos em vazadouro e eventual indemnização por depósito.	360,00	M2	1,50 €	540,00 €
2.1.3	Escavação mecânica em terra (80%), terra dura ou rocha branda (20%), em abertura de caixa em bermas e/ou faixa de rodagem, com 0,30m de profundidade média, devendo a delimitação ser indicada pela fiscalização, incluindo corte do pavimento, escavação, remoção de raízes, carga, transporte e descarga dos produtos sobranes e sua colocação em vazadouro certificado, eventual indemnização por depósito. Nota: Área mínima a considerar de 20m2 de área a tratar, para efeito do cálculo e medição da escavação e aterro, apenas será considerado a dimensão da abertura efetuada.	290,00	M3	6,00 €	1 740,00 €
2.2	<b>PAVIMENTAÇÃO</b>				
2.2.1	Fornecimento e aplicação de camada em agregado britado de granulometria extensa (ABGE) com 0.30m de espessura, aplicado em duas camadas de 0.15m de espessura, considerando uma espessura média de 30cm, devidamente regadas e compactadas mecânicamente, incluindo todos os trabalhos e materiais. (Nota: Área mínima a considerar de 20m2 de área a tratar)	1 620,00	M2	4,50 €	7 290,00 €
2.2.2	AC 14 surf (BB) - Repavimentação com Betão Betuminoso com características de desgaste, aplicado em camada de desgaste, com 6cm de espessura média, incluindo limpeza da plataforma, frezagem nas zonas de encontros com pavimentos existentes, carga e transporte a depósito vazadouro dos produtos resultantes, regularização das deformações existentes com betão betuminoso em piso deformado, rega de colagem e todos os trabalhos inerentes a sua boa execução de acordo com peças escritas e desenhadas do processo.	1620,00	M2	10,00 €	16 200,00 €

ORÇAMENTO					
Contratos interadministrativos 2023_ União de Freguesias de Colmeias e Memória					
Lista de Preços Unitários Final					
Capítulo/Art	Designação	Qtd.	Un.	PU	Total
2.2.3	Fornecimento e aplicação de ABGE, para alteamento de bermas, executado por camadas sucessivas até atingir as cotas de trabalho, considerando uma espessura média de 10cm, devidamente regadas e compactadas mecânicamente, incluindo todos os trabalhos e materiais necessários.	720,00	ML	2,50 €	1 800,00 €
3	<b>Rua das Bouças - Valongo</b>				
3.1	Trabalhos preparatórios				
3.1.1	Desmatção, incluindo arranque de raízes, desenraizamento, limpeza do terreno, carga, transporte e colocação dos produtos em vazadouro e eventual indemnização por depósito.	270,00	m2	2,00 €	540,00 €
3.1.2	Arranque de cepos de árvores, incluindo desenraizamento, limpeza do terreno, carga, transporte e colocação dos produtos a vazadouro certificado e indemnização por depósito.	12,00	un	20,00 €	240,00 €
3.2	MOVIMENTO DE TERRAS				
3.2.1	Escavação mecânica em terra (80%), terra dura ou rocha branda (20%), em abertura de caixa em bermas e/ou faixa de rodagem, com 0,30m de profundidade média, devendo a delimitação ser indicada pela fiscalização, incluindo corte do pavimento, escavação, remoção de raízes, carga, transporte e descarga dos produtos sobranes e sua colocação em vazadouro certificado, eventual indemnização por depósito. Nota: Área mínima a considerar de 20m2 de área a tratar, para efeito do cálculo e medição da escavação e aterro, apenas será considerado a dimensão da abertura efetuada.	50,00	M3	5,00 €	250,00 €
3.3	PAVIMENTAÇÃO				
3.3.1	Fornecimento e aplicação de camada em agregado britado de granulometria extensa (ABGE) com 0.40m de espessura, aplicado em duas camadas de 0.20m de espessura, considerando uma espessura média de 40cm, devidamente regadas e compactadas mecânicamente, incluindo todos os trabalhos e materiais. (Nota: Área mínima a considerar de 20m2 de área a tratar)	630,00	M2	4,50 €	2 835,00 €
3.3.2	AC 14 surf (BB) - Repavimentação com Betão Betuminoso com características de desgaste, aplicado em camada de desgaste, com 6cm de espessura média, incluindo limpeza da plataforma, frezagem nas zonas de encontros com pavimentos existentes, carga e transporte a depósito vazadouro dos produtos resultantes, regularização das deformações existentes com betão betuminoso em piso deformado, rega de colagem e todos os trabalhos inerentes a sua boa execução de acordo com peças escritas e desenhadas do processo.	630,00	M2	10,00 €	6 300,00 €
3.3.3	Fornecimento e aplicação de ABGE, para alteamento de bermas, executado por camadas sucessivas até atingir as cotas de trabalho, considerando uma espessura média de 10cm, devidamente regadas e compactadas mecânicamente, incluindo todos os trabalhos e materiais necessários.	145,00	ML	2,50 €	362,50 €
3.3.4	Fresagem de pavimento em misturas betuminosas na lateral da faixa de rodagem e em zonas com pavimento degradado, numa profundidade entre 3 a 5cm, incluindo carga, transporte e descarga dos produtos resultantes e sua colocação em vazadouro certificado, eventual indemnização por depósito, considerando uma área mínima de 20m2.	20,00	m2	3,00 €	60,00 €
3.4	Drenagem pluvial				
3.4.1	Execução de órgãos de drenagem longitudinal constituídas por, valetas de plataforma lateral até 1m de largura, incluindo todos os trabalhos necessários para a sua implantação, escavação em terreno de qualquer natureza, remoção, reposição e compactação, condução a vazadouro dos produtos sobranes e eventual indemnização por depósito. Notas: a) A pendente mínima para escoamento das águas é de 0,5%. B) A espessura mínima das paredes de betão é de 10cm, antecedido de camada de ABGE com 10cm, regularizada e compactada e a forma da valeta será dependente das próprias condições locais devendo obter-se, em qualquer caso, a prévia autorização da fiscalização. C) A preparação do terreno inclui a remoção de vegetação existente nas valetas, substituição de solos argilosos por tout-venant, de acordo com a prévia autorização da fiscalização. D) O remate das valetas em relação a muros (ou limites de terrenos, taludes) é considerado neste artigo até uma largura média de 1,50m contado a partir da pavimentação betuminosa e deverá ser executado manualmente. Consideram-se 4 entradas de propriedades com 4m em meio tubo de betão Ø400 revestidas com 0,10m de betão	140,00	ml	14,00 €	1 960,00 €

ORÇAMENTO					
Contratos interadministrativos 2023_ União de Freguesias de Colmeias e Memória					
Lista de Preços Unitários Final					
Capítulo/Art	Designação	Qtd.	Un.	PU	Total
3.4.2	Fornecimento e instalação de tubagem de ligação em PP corrugado SN8, incluindo escavação mecânica em abertura de vala em terra, terra dura, rocha branda, betão betuminoso, solocimento e betão, podendo estas ser abertas manualmente ou mecanicamente, com profundidade média de 1,50m, com uma largura de fundo de 0,80 m, carga, transporte e descarga dos produtos resultantes da escavação e sua colocação em vazadouro certificado, eventual indemnização por depósito, assim como a execução de todos os trabalhos. Nota: Todos os danos causados por esta intervenção são da responsabilidade do adjudicatário. O seu leito deve ser regular e isento de pedras e coberto com uma camada de 5cm de areia. Deverá ainda ser considerado o envolvimento da vala com geotextil de 200gr/m2, o tapamento da vala com material drenante brita 2/3, sendo a camada final de ABGE com de 20cm de espessura devidamente regada e compactada.				
3.4.2.1	Com diâmetro 315mm	8,00	ml	30,00 €	240,00 €
3.4.3	Fornecimento e execução de caixa de visita quadrada de seção 60x60x150cm, para ligações diversas em elementos pré fabricados de betão, assente sobre camada de betão com 10cm de espessura, incluindo aro e grelha côncava em ferro fundido dútil, classe C250, normalizada de acordo com a NP 124, e todos os trabalhos, ligações e remates necessários.	1,00	un	258,00 €	258,00 €
3.4.4	Execução de boca de aqueduto de betão armado, a realizar em betão armado de classe C25/30 - classe de exposição XC2, incluindo betão de limpeza e todos os trabalhos acessórios à sua implantação nomeadamente a escavação em terreno de qualquer natureza, a remoção, reposição e compactação, condução a operador certificado dos produtos sobranes e eventuais indemnizações por depósito, todos os trabalhos e materiais.	1,00		257,00 €	257,00 €
3.5	Muro				
3.5.1	Construção de muros em alvenaria de blocos de cimento 50x20x20, com uma altura média de 1,5m, incluindo abertura de fundação, carga, transporte e descarga dos produtos resultantes da escavação e sua colocação em vazadouro certificado, eventual indemnização por depósito, assim como a execução de todos os trabalhos. Nota: Todos os danos causados por esta intervenção são da responsabilidade do adjudicatário. Deverá ainda ser considerado, fundação contínua com 0,50 x 0,30 armada com 8 Ø10 e estribos Ø6//0,20m, pilares de travamento 4 em 4m armados com 4 Ø10 e cintas Ø6//0,20m, boeiro de 3 em 3metros, meio fio com 0,10m de espessura armado com 2Ø10 e rebocadas em ambas as faces e pintura de cor branca. Nota: Betão da classe C25/30 e aço A 400/NR. Como critério de medição será assumida a altura medida desde a fundação até ao topo (meio fio). Nota: Deverá ser considerado no presente art. a demolição dos muros existentes em alvenaria de blocos nos locais da construção dos novos muros e a sua colocação em vazadouro certificado.	115,00	m2	60,00 €	6 900,00 €
3.5.2	Construção de muros em alvenaria de blocos de cimento 50x20x20, com uma altura média de 2,0m, incluindo abertura de fundação, carga, transporte e descarga dos produtos resultantes da escavação e sua colocação em vazadouro certificado, eventual indemnização por depósito, assim como a execução de todos os trabalhos. Nota: Todos os danos causados por esta intervenção são da responsabilidade do adjudicatário. Deverá ainda ser considerado, fundação contínua com 0,50 x 0,30 armada com 8 Ø10 e estribos Ø6//0,20m, pilares de travamento 4 em 4m armados com 4 Ø10 e cintas Ø6//0,20m, boeiro de 3 em 3metros, meio fio com 0,10m de espessura armado com 2Ø10 e rebocadas em ambas as faces e pintura de cor branca. Nota: Betão da classe C25/30 e aço A 400/NR. Como critério de medição será assumida a altura medida desde a fundação até ao topo (meio fio). Nota: Deverá ser considerado no presente art. a demolição dos muros existentes em alvenaria de blocos nos locais da construção dos novos muros e a sua colocação em vazadouro certificado.	94,00	m2	60,00 €	5 640,00 €
				Total	63 207,50 €
				Total c/ IVA	66 999,95 €