



**CONTRATO INTERADMINISTRATIVO DE DELEGAÇÃO DE COMPETÊNCIAS ENTRE O MUNICÍPIO DE LEIRIA E
A Freguesia de Maceira NO ÂMBITO DA EXECUÇÃO DE OBRAS DIVERSAS – ADENDA N.º 7**

Considerando que:

- a) Foi aprovada pela Câmara Municipal na sua reunião realizada em 04 de dezembro de 2020, a minuta do Contrato Interadministrativo de Delegação de Competências nas Freguesias/União das Freguesias no âmbito da realização de obras diversas, tendo a mesma sido posteriormente aprovada pela Assembleia Municipal na sua sessão extraordinária de 14 de dezembro de 2020 e após aprovação dos competentes órgãos executivo e deliberativo da Freguesia de Maceira, foi outorgado o contrato em 8 de janeiro de 2021;
- b) No que se refere à Freguesia de Maceira, pela Câmara Municipal de Leiria foi proposta adenda n.º 2, outorgada a 5 de julho de 2021;
- c) Na reunião da Câmara Municipal de Leiria, datada de 30 de novembro de 2021, foi proposta a Adenda n.º 5, tendo a mesma sido aprovada pela Assembleia Municipal de Leiria na sua sessão de 14 de dezembro de 2021, relativa à modificação dos Anexos I e II do Contrato Interadministrativo de delegação de competências entre o Município de Leiria e a Freguesia de Maceira no âmbito da execução de obras diversas, para o ano de 2022;
- d) Quanto à Freguesia de Maceira, pela Câmara Municipal de Leiria foi proposta ainda a adenda n.º 6, outorgada a 9 de junho de 2022 ;
- e) Consta da Cláusula 1.ª do contrato interadministrativo de delegação de competências, em particular do seu n.º 3, que as intervenções a realizar no âmbito deste instrumento devem ser objeto de aprovação pela Assembleia Municipal de Leiria até 31 de dezembro do ano anterior à sua realização;
- f) A definição das obras a introduzir para o ano 2023 foram objeto de negociação prévia, e tem subjacente a manutenção dos princípios e requisitos determinados pelo artigo 115.º do Anexo I à Lei n.º 75/2013, de 12 de setembro, na sua redação atual, os quais estiveram na génese da instituição deste contrato interadministrativo, designadamente: a) o não aumento da despesa pública global; b) o aumento da eficiência da gestão dos recursos pelas autarquias locais; c) os ganhos de eficácia do exercício das competências pelas freguesias/uniões de freguesias; d) o cumprimento dos objetivos referidos no artigo 112.º do Anexo I à mesma Lei; e) a articulação entre os diversos níveis da administração autárquica;
- g) Estas intervenções, resultantes da identificação e estudo de recursos das novas obras de construção/requalificação para o ano de 2023, implicam uma modificação ao Anexo I e ao Anexo II deste contrato;


Considerando, ainda, que:

- h) A minuta da adenda n.º 7 do Contrato Interadministrativo de delegação de competências entre o Município de Leiria e a Freguesia de Maceira no âmbito da execução de obras diversas, foi presente a reunião da Câmara Municipal de Leiria de _____, e, em conformidade com o disposto na alínea m) do n.º 1 do artigo 33.º do Anexo I à Lei n.º 75/2013, de 12 de setembro, na sua redação atual, e submetida à sessão da Assembleia Municipal de Leiria de _____, para efeitos de autorização, no termos da alínea k) do n.º 1 do artigo 25.º do mesmo Anexo;
- i) Foi igualmente presente a reunião da Junta de Freguesia de Maceira em _____, e, em conformidade com o disposto na alínea j) do n.º 1 do artigo 16.º do Anexo I da referida Lei submetido à sessão da Assembleia de Freguesia de Maceira em _____, para efeitos de autorização da sua celebração, nos termos da alínea g) do n.º 1 do artigo 9.º do Anexo I do mesmo diploma legal;

Entre

Município de Leiria, NIPC 505181266, com sede no Largo da República, em Leiria e com o endereço eletrónico cmleiria@cm-leiria.pt, representado pelo Presidente da Câmara Municipal, Gonçalo Lopes, no uso das competências previstas nas alíneas a) e c) do n.º 1 e na alínea f) do n.º 2 do artigo 35.º do anexo I à Lei n.º 75/2013, de 12 de setembro, na sua redação atual, como Primeiro Outorgante,

E

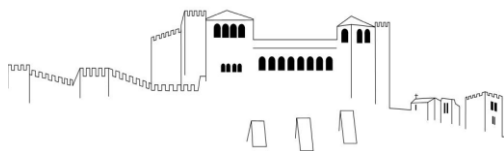

Freguesia de Maceira, NIPC 507403940, com sede em Rua de Leiria N.º 60 - Maceira, e com o endereço eletrónico juntamaceira@mail.telepac.pt, representada pelo(a) Presidente da Junta de Freguesia, Luís Manuel Coelho Prata, no uso das competências previstas nas alíneas a) e g) do n.º 1 do artigo 18.º do Anexo I à Lei n.º 75/2013, de 12 de setembro, na sua redação atual, como Segunda Outorgante,

É livremente celebrado, nos termos e para os efeitos do disposto no artigo 120.º, conjugado com o artigo 131.º, ambos do Anexo I à Lei n.º 75/2013, de 12 de setembro, na sua atual redação, a Adenda n.º 7 ao Contrato Interadministrativo de Delegação de Competências no âmbito da execução de obras diversas, nos termos que se seguem:

Clausula 1.ª | Objeto da alteração e modificação ao contrato

A presente modificação ao contrato interadministrativo de delegação de competências cuja minuta foi aprovada na reunião da Câmara Municipal de Leiria de 04 de dezembro de 2020 e aprovada pela Assembleia Municipal de Leiria na sua sessão extraordinária de 14 de dezembro de 2020 e outorgado entre o Município de Leiria e a Freguesia de Maceira para a execução de obras diversas, tendo posteriormente sido objeto das adendas outorgadas em 5 de julho de 2021 (adenda n.º 2), em 17 de março de 2022 (adenda n.º 5) e em 9 de junho de 2022 (adenda n.º 6), tem por objeto a alteração da cláusula 11.ª e a modificação do Anexo I e do Anexo II com a previsão das obras a introduzir para 2023.

Cláusula 2.ª | Alteração ao contrato

A Cláusula 11.ª passa a ter a seguinte redação:

“Cláusula 11.ª | Informação a disponibilizar pela Segunda Outorgante

1. [...].
2. A Segunda Outorgante deve apresentar o relatório a que se refere o número anterior, no prazo de 10 dias a contar da data do último documento de despesa nele incluso e até 30 de novembro de cada ano.
3. [...].”

Cláusula 4.ª | Modificações ao contrato

1. O Anexo I - Identificação e localização das obras a executar, é substituído na sua íntegra, passa a ter a seguinte redação.

“Anexo I - Identificação e localização das obras a executar

Freguesia/União das Freguesias	Contrato Interadministrativo - 2023
Freguesia de Maceira	Requalificação da Rua da Escola/Estrada do Oeste - Pocariça/Cavalinhos

Planta de localização Rua da Escola/Estrada do Oeste - Pocariça/Cavalinhos”

2. O Anexo II - Estudo de recursos financeiros a disponibilizar pelo Município de Leiria, é substituído na sua íntegra, passa a ter a seguinte redação.


“Anexo II - Estudo de recursos financeiros a disponibilizar pelo Município de Leiria

Plano	Descrição	Montantes 2022 (em euros)
2021 I 172	Requalificação da Rua da Escola/Estrada do Oeste - Pocariça/Cavalinhos	88 393,05

Orçamentação - Requalificação da Rua da Escola/Estrada do Oeste - Pocariça/Cavalinhos”

Cláusula 4.ª | Forma da alteração e modificações ao contrato

A presente alteração e modificação ao contrato interadministrativo de delegação de competências entre o Município de Leiria e a Freguesia de Maceira é celebrada por escrito, composta pelo respetivo clausulado e pelos anexos que dele fazem parte integrante e constitui adenda ao contrato interadministrativo outorgado entre as partes.

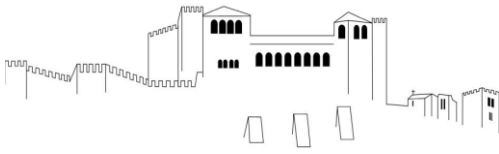**Cláusula 5.ª | Produção de efeitos**

A alteração e modificações ao contrato interadministrativo produzem todos os seus efeitos a partir da data da sua outorga.

Cláusula 6.ª | Publicidade

A alteração e modificações ao contrato interadministrativo são publicitadas no sítio da internet do Município de Leiria.

A presente adenda ao contrato interadministrativo é composto por ___ (____) folhas e ___(____) anexo, sendo devidamente assinado pelos seus representantes, depois de declararem ter lido, compreendido e aceite todas as suas cláusulas.

O Presidente da Câmara Municipal de Leiria | Gonçalo Lopes

O Presidente da Junta de Freguesia de Maceira| Luís Manuel Coelho Prata




LEGENDA

Sinais Esquemáticos dos arruamentos (previstos)





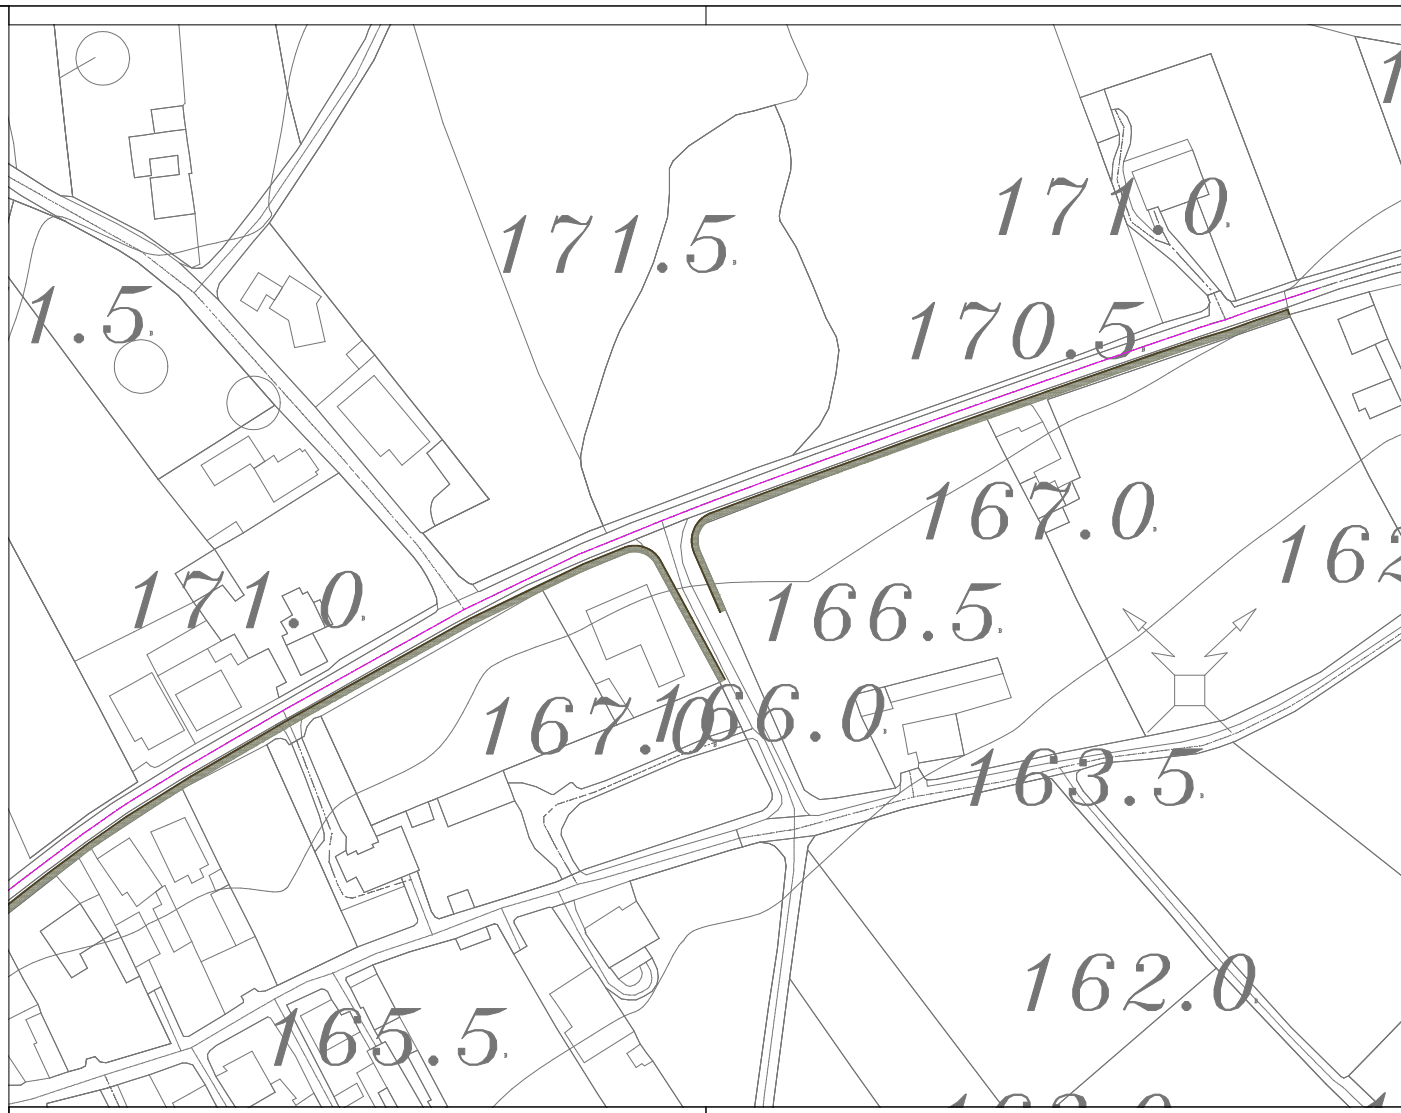

















	----- -Marcação do arruamento a Intervir
	----- -Limite da Intervenção
	----- -Sumidouros
	----- -Caixa de visita quadrada
	----- -Caixa de visita redonda
	----- -Boca de aqueduto
	----- -Valeta em betão
	----- -Indicação de coletor pluvial
	----- -Muro em blocos de pedra grandes dimensões
	----- -Muros (betão armado/alvenaria)
	----- -Lancil pré fabricado em betão passeio
	----- -Lancil pré fabricado em betão guia
	----- -A demoir
	----- -A construir
	----- -Calçada existente
	----- -Calçada (levantamento e reposição)
	----- -Calçada grossa vidro branco
	----- -Calçada miúda vidro branco
	----- -Calçada a fiada (preta/branca)
	----- -Betão betuminoso
	----- -Blocos de betão pré-fabricados (pavê)
	----- -Área de alargamento
	----- -Passadeira pintado a pintura quente
	----- -Revestimento superficial antiderrapante vermelho
	----- -Pavimento pitonado

Autor do Projeto	PRO-ECTO	CONTRATOS INTERADMINISTRATIVOS 2023
Localização	FREGUESIA DE MACEIRA	RUA DA ESCOLA - POCAIÇA
Peça Desenhada	PLANTA DE IMPLANTAÇÃO	
Fase do Projeto	Ficheiro Original	Desenho N.º
Processo de Obra	Data	Executo (x)
	NOV/2022	1:2000
	Revisão	R00



LEGENDA

Sinais Esquemáticos dos arruamentos (previstos)

-  ----- -Marcação do arruamento a intervir
-  ----- -Limite da Intervenção
-  ----- -Sumidouros
-  ----- -Caixa de visita quadrada
-  ----- -Caixa de visita redonda
-  ----- -Boca de aqueduto
-  ----- -Valeta em betão
-  ----- -Indicação de coletor pluvial
-  ----- -Muro em blocos de pedra grandes dimensões
-  ----- -Muros (betão armado/alvenaria)
-  ----- -Lancil pré fabricado em betão passeio
-  ----- -Lancil pré fabricado em betão guia
-  ----- -A demolir
-  ----- -A construir
-  ----- -Calçada existente
-  ----- -Calçada (levantamento e reposição)
-  ----- -Calçada grossa vidro branco
-  ----- -Calçada miúda vidro branco
-  ----- -Calçada a fiada (preta/branca)
-  ----- -Betão betuminoso
-  ----- -Blocos de betão pré-fabricados (pavê)
-  ----- -Área de alargamento
-  ----- -Passadeira pintado a pintura quente
-  ----- -Revestimento superficial antiderrapante vermelho
-  ----- -Pavimento pitonado

Município de Leiria

DEOM
DIVISÃO DE GESTÃO EMPREITADAS - ÁREA 2 (DIGEMP2)

Autor do Projeto	PRO.ECTO	CONTRATOS INTERADMINISTRATIVOS 2023
Localização	FREGUESIA DE MACEIRA RUA DA ESCOLA - POCAIÇA	
Peça Desenhada	PLANTA DE IMPLANTAÇÃO	
Fase do Projeto	Ficheiro Original	Desenho N.º
Processo de Obra	Data	Escala (x)
	NOV/2022	1:2000
	Revisão	R00

02

					ANEXO III
Obras Diversas_Contratos interadministrativos 2023_Freguesia de Maceira					
Lista de Preços Unitários Final					
Capítulo/Artigo	Designação	Qtd.	Un.	PU	Total
1	Rua da Escola/Estrada do Oeste (Parte) - Pocariça/Cavalinhos				- €
1,1	Trabalhos preparatórios				
1,1,1	Remoção de lancil existente com a respetiva fundação, incluindo demolição, carga, transporte e descarga dos produtos resultantes da demolição e sua colocação em vazadouro certificado, eventual indemnização por depósito, assim como a execução de todos os trabalhos. Nota: Todos os danos causados por esta intervenção são da responsabilidade do adjudicatário.	532,00	ML	4,00 €	2 128,00 €
1,1,2	Levantamento de pavê em passeios, incluindo carga, transporte e descarga dos produtos resultantes da escavação e sua colocação em vazadouro certificado, eventual indemnização por depósito, assim como a execução de todos os trabalhos. Nota: Todos os danos causados por esta intervenção são da responsabilidade do adjudicatário.	942,60	M2	3,00 €	2 827,80 €
1,1,3	Escavação mecânica em terra (80%), terra dura ou rocha branda (20%), em abertura de caixa, com 30m de profundidade média, incluindo carga, transporte e descarga dos produtos sobrantes e sua colocação em vazadouro certificado, eventual indemnização por depósito.	918,75	M2	5,00 €	4 593,75 €
1,1,4	Fornecimento de aplicação de camada de base em ABGE na zona do passeio com 0,20m de espessura devidamente regada e compactada.	787,50	M2	5,00 €	3 937,50 €
1,2	Drenagem Pluvial				- €
1,2,1	Fornecimento e instalação de tubagem de ligação em PP corrugado SN8, incluindo fresagem das camadas de betuminoso, escavação mecânica em abertura de vala em terra, terra dura, rocha branda, betão betuminoso, solocimento e betão, podendo estas ser abertas manualmente ou mecanicamente, com profundidade média de 2,20 m, com uma largura de fundo de 1,00 m, carga, transporte e descarga dos produtos resultantes da escavação e sua colocação em vazadouro certificado, eventual indemnização por depósito, assim como a execução de todos os trabalhos. Nota: Todos os danos causados por esta intervenção são da responsabilidade do adjudicatário. O seu leito deve ser regular e isento de pedras e coberto com uma camada de 2cm de areia. Deverá ainda ser considerado o tapamento da vala com ABGE por camadas de 20cm de espessura devidamente regadas e compactadas, devendo ainda ser considerada a instalação de uma fita de sinalização plástica com a inscrição "Pluvial" a qual será implantada a uma distância de 50 cm do seu extradorso superior:				- €
1,2,1,1	Com diâmetro 250mm	80,00	MTL	30,00 €	2 400,00 €
1,2,1,1	Com diâmetro 315mm	257,00	MTL	40,00 €	10 280,00 €
1,2,2	Construção de caixa de sargeta completa, com altura inferior a 1,20 m, incluindo todo o movimento de terras necessário, soleira em betão simples de 300 Kg de cimento/m3 e corpo em elementos pré-fabricados e betão, com secção interior de 0,670x0,300, ramal em tubo PP corrugado SN8 diâmetro 200, numa média de 6ml e grelha plana em FFD, com 650x350 mm, da classe C250, conforme norma EN 124, assente em caixa de sargeta.	10,00	UN	280,00 €	2 800,00 €
1,2,3	Execução de caixa de visita quadrada de seção 60x60x120cm, em elementos pré fabricados de betão, assente sobre camada de betão, incluindo aro e tampa em ferro fundido dútil, classe D400, normalizada de acordo com a NP 124, com inscrição Águas Pluviais, incluindo todos os trabalhos, ligações e remates necessários.	10,00	UN	300,00 €	3 000,00 €
1,2,4	Fornecimento e aplicação de aro e tampa 60x60cm, em ferro fundido dútil, classe D400, normalizada de acordo com a NP 124, com inscrição Águas Pluviais em caixas existentes, incluindo todos os trabalhos e remates necessários.	6,00	UN	150,00 €	900,00 €
1,3	Muros				- €
1,3,1	Construção de muros em alvenaria de blocos de cimento 50x20x20, com uma altura média de 1,00m, incluindo abertura de fundação, carga, transporte e descarga dos produtos resultantes da escavação e sua colocação em vazadouro certificado, eventual indemnização por depósito, assim como a execução de todos os trabalhos. Nota: Todos os danos causados por esta intervenção são da responsabilidade do adjudicatário. Deverá ainda ser considerado, fundação contínua com 0,50 x 0,30 armada com 8 Ø10 e estribos Ø6//0,20m, pilares de travamento 4 em 4m armados com 4 Ø10 e cintas Ø6//0,20m, boeiro de 3 em 3 metros, meio fio com 0,10m de espessura armado com 2Ø10, reboco, pintura e demais instalações removidas no muro existente. Nota: Betão da classe C25/30 e aço A 400/NR. Como critério de medição será assumida a altura medida desde a fundação até ao topo (meio fio).	70,00	M2	80,00 €	5 600,00 €

					ANEXO III
Obras Diversas_Contratos interadministrativos 2023_Freguesia de Maceira					
Lista de Preços Unitários Final					
Capítulo/Artigo	Designação	Qtd.	Un.	PU	Total
1,3,2	Construção de muros em alvenaria de blocos de cimento 50x20x20, com uma altura média de 1,50m, incluindo abertura de fundação, carga, transporte e descarga dos produtos resultantes da escavação e sua colocação em vazadouro certificado, eventual indemnização por depósito, assim como a execução de todos os trabalhos. Nota: Todos os danos causados por esta intervenção são da responsabilidade do adjudicatário. Deverá ainda ser considerado, fundação contínua com 0,50 x 0,30 armada com 8 Ø10 e estribos Ø6//0,20m, pilares de travamento 4 em 4m armados com 4 Ø10 e cintas Ø6//0,20m, boeiro de 3 em 3metros, meio fio com 0,10m de espessura armado com 2Ø10, reboco, pintura e demais instalações removidas no muro existente. Nota: Betão da classe C25/30 e aço A 400/NR. Como critério de medição será assumida a altura medida desde a fundação até ao topo (meio fio).	55,50	M2	80,00 €	4 440,00 €
1,4	Pavimentação				- €
1,4,1	Fornecimento e assentamento de lancis pré-fabricados em betão, com 0,20x0,08m, incluindo abertura de fundação, execução de fundações em betão pobre e todos os materiais e trabalhos necessários á sua boa execução.	145,00	MTL	13,00 €	1 885,00 €
1,4,2	Fornecimento e assentamento de lancis pré-fabricados em betão, com 0,20x0,15x0,12 m, incluindo corte betuminoso, abertura de fundação, execução de fundações em betão pobre, remate ao pavimento existente em betuminoso e todos os materiais e trabalhos necessários á sua boa execução.	1 007,00	MTL	16,00 €	16 112,00 €
1,4,3	Fornecimento e assentamento de blocos de betão pré-fabricados (pavê), com 0,20x0,10x0,06 m, na cor natural (cinza), incluindo camada de pó de pedra com 0,05m, refechamento de juntas com cimento e areia fina ao traço 1:4 e todos os trabalhos e materiais necessários á sua boa execução.	1 812,60	M2	15,00 €	27 189,00 €
1,4,4	Levantamento de tampas de caixas de visita de infraestruturas diversas para as cotas finais dos pavimentos a executar, incluindo todos os trabalhos e materiais necessários. Nota: O remate final junto dos aros levantados, deverá ser executado em betuminoso com as mesmas caraterísticas do pavimento envolvente.	6,00	UN	50,00 €	300,00 €
Total					88 393,05 €