

LEGENDA CORTES VERTICAIS

- C1- Corte vertical_ Pormenor rampa foyer piso 2
- C2- Corte vertical_ Pormenor rampa acesso sanitários piso 2
- C3- Corte vertical_ Encontro teto falso com cobertura (restaurante do piso 5)
- PT01- Corte vertical_ PT_01 (piso 0)
- PT02- Corte vertical_ PT_02 (piso 0)
- PT03- Corte vertical_ PT_03 (piso 1)
- PT04- Corte vertical_ PT_04 (piso 1)

LEGENDA DIVISÓRIAS EM VIDRO

- PD01- Remate divisória vidro com reboco
- PD02- Remate entre porta e divisória
- PD03- Remate canto
- PD04- Remate entre portas
- PD05- Remate entre divisórias
- PD06- Remate canto entre vidro e porta
- PD07- Remate divisória vidro com pilar de betão
- PD08- Remate divisória vidro com porta
- PD09- Remate 3 divisórias em canto
- PD10- Remate forras acústicas em pilar metálico
- PD11- Remate porta vidro com pilar de betão
- PD12- Remate canto entre vidro e vidro
- PD13- Remate entre divisória e fachada norte
- PD14- Remate divisória vidro com parede gesso cartonado

Nota - Os pormenores dizem respeito às divisórias em vidro tipo Castelhanos & Ferreira ou equivalente, e remetem para os desenhos de pormenor da folha ARQ PE 05.14.01


LEGENDA PILARES METÁLICOS FACHADA SUL

- PF- Pilares metálicos fachada Sul (PF1, PF2, PF3 e PF4) - ver pormenores tipo desenho ARQ PE 05.22.00


LEGENDA TUBOS ÁGUAS PLUVIAIS

- TB1- Tubos de águas pluviais e esgotos

Nota - As legendas dos compartimentos deverão ser remetidas para os desenhos gerais

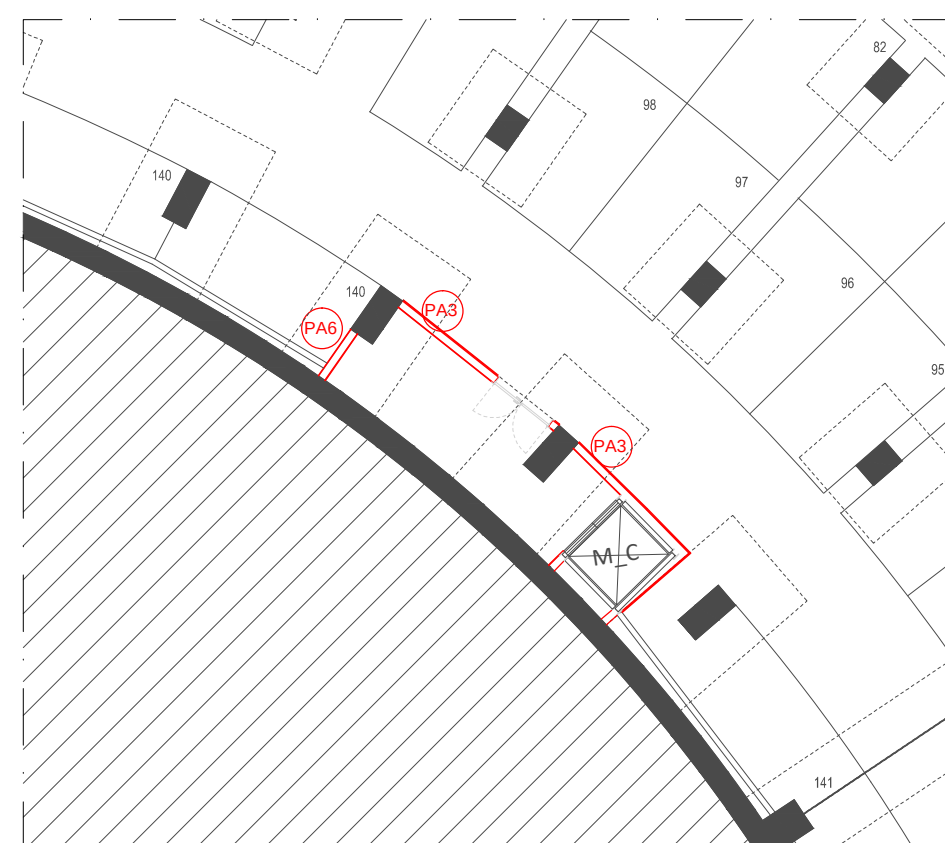

PLANTA PISO -1
corte cota 26.90

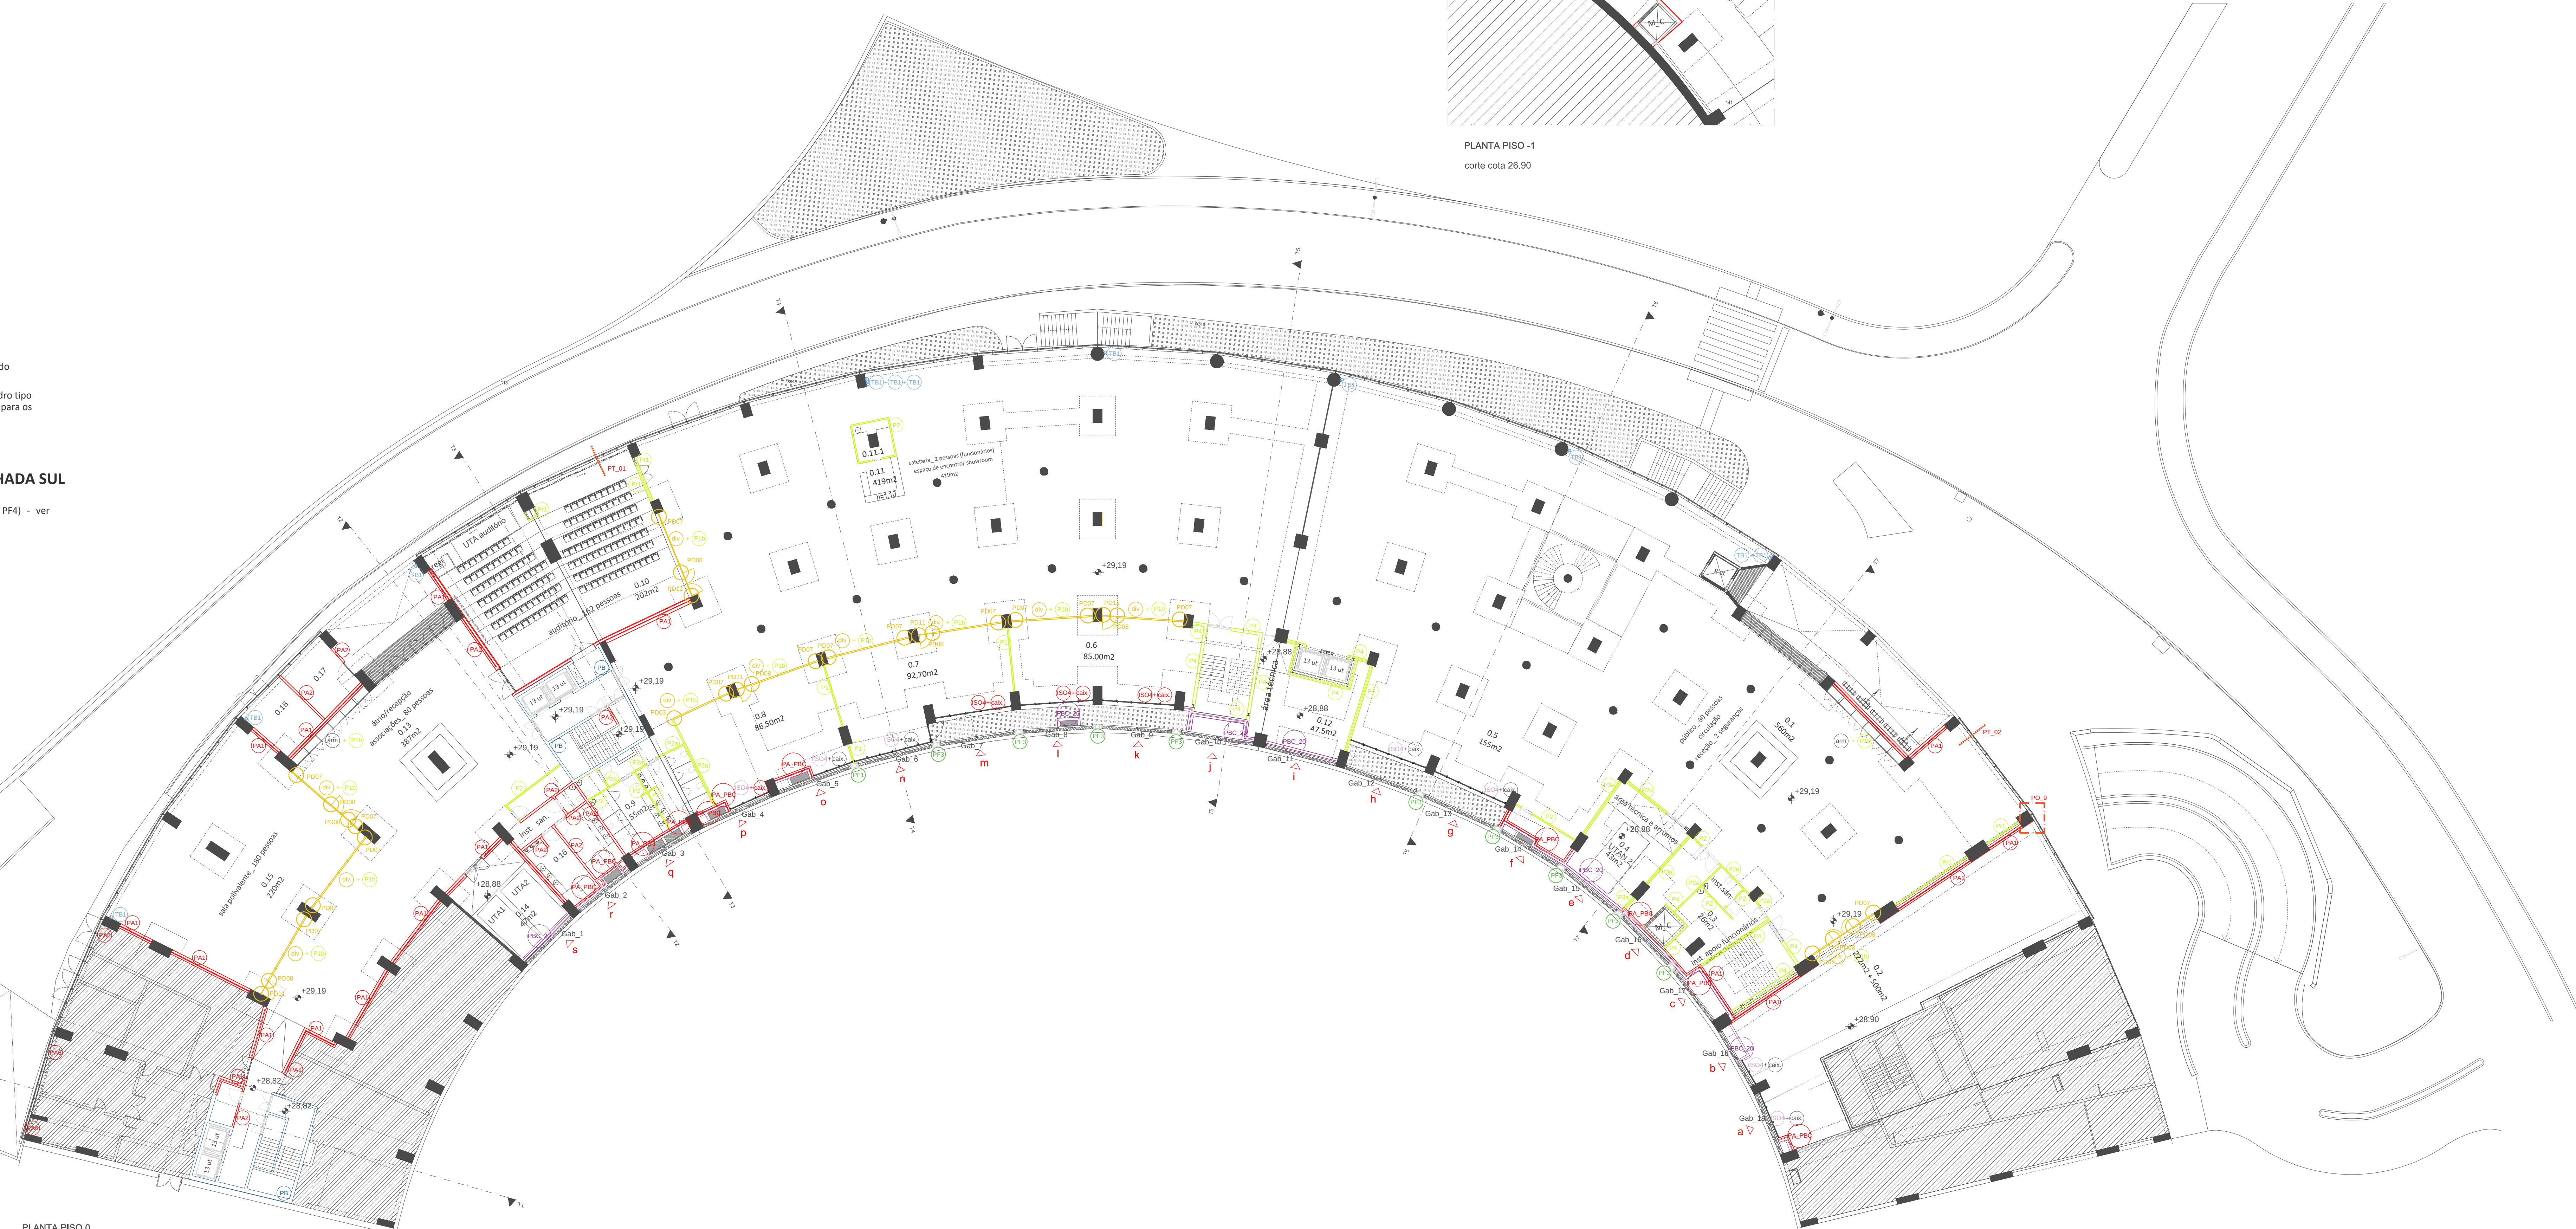

PLANTA PISO 0
corte cota 29.90



LEGENDA

- PA1- Parede exterior de alvenaria em tijolo furado 15cm + 6cm isolamento + 11cm_ acabamento com reboco e pintura na face exterior e interior
- PA2- Parede tijolo furado 15cm_ acabamento com reboco e pintura na face exterior e interior
- PA3- Parede tijolo furado 20cm_ acabamento com reboco e pintura numa face, e duas placas de gesso cartonado (Protect ou equivalente) na outra face
- PA4- Parede tijolo furado 15cm + isolamento acústico 6cm + caixa de ar + parede alvenaria 15cm_ acabamento com reboco e pintura nas duas faces
- PA5- Parede alvenaria 15cm + 5cm isolamento acústico + 15cm alvenaria_ acabamento com reboco e pintura nas duas faces
- PA6- Parede tijolo furado 20cm_ acabamento com reboco e pintura nas duas faces
- P1- Parede em gesso cartonado (standard ou equivalente)_ 130mm (a aplicar por cima de pavimento técnico ou betonilha) a aplicar em pés direitos até aos 3,50m
- P1a- Parede em gesso cartonado (standard ou equivalente)_ 130mm (parede que vai até à laje) a aplicar em pés direitos até aos 3,50m
- P1b- Parede em gesso cartonado (standard ou equivalente)_ 130mm_ a partir dos 2m (parede que assenta sobre peça metálica - situação de divisória em pisos com pé direito inferior a 3,50m)
- P1- Parede de revestimento em gesso cartonado (standard ou equivalente)_ 105mm, a aplicar em pés direitos até aos 3,50m - leva apenas placa de um dos lados (assenta em viga - pisos 2 e 3)
- P2- Parede em gesso cartonado (zonas húmidas)_ 120mm (a aplicar por cima de pavimento técnico ou betonilha) a aplicar em pés direitos até aos 3,50m
- P2a- Parede em gesso cartonado (zonas húmidas)_ 125mm (parede que vai até à laje) a aplicar em pés direitos até aos 3,50m
- P2- Parede de revestimento em gesso cartonado (zonas húmidas)_ 95mm (a aplicar por cima de pavimento técnico ou betão) a aplicar em pés direitos até aos 3,50m - leva apenas placa de um dos lados
- P3- Parede em gesso cartonado para pés direitos superiores a 3,50m_ 220mm (a aplicar por cima de pavimento técnico) - pisos 2 e 3
- P3a- Parede em gesso cartonado (zona seca e zona húmida) para pés direitos superiores a 3,50m_ 220mm (a aplicar até à laje)
- P4- Parede em gesso cartonado para zona de escadas novas_ zona coberta exterior_ 250mm
- P5- Parede mista em alvenaria e gesso cartonado para zona de escadas novas_ piso 6
- P6+P6- Parede para salão de eventos_ piso 2
- P6a+P6- Parede para salão de eventos que confronta com caixa de escadas
- div - Divisória interior tipo Castelhanos & Ferreira ou equivalente
- ISO1- Parede externa painél Isoplan Isoprint-60 ou equivalente, acabamento int. com gesso cartonado (standard ou equivalente)
- ISO2- Parede externa painél Isoplan Isoprint-60 ou equivalente, acab. int. com gesso cartonado (hidrófugo ou equivalente)
- ISO3- Parede externa painél Isoplan Isoprint-60 ou equivalente, acabamento interno sem gesso cartonado
- ISO4- Painel Isoplan 'Isoparete plisse plano 60' (piso 0) ou painel serigrafado Isoprint (pisos 1 a 7), ou equivalente, acima da caixilharia
- PBC_20- Parede em bloco de cimento tipo Arbel BFV ou equivalente (bloco face à vista), com largura de 20cm.
- PA_PBC- Parede de alvenaria + isolamento + bloco de cimento (na face exterior) tipo Arbel BFV ou equivalente (bloco face à vista), com largura total de 41,5cm.
- PB- Paredes em betão existentes
- Gab - Caixas de gabiões (Gab_1 a Gab_19)
- PO - Pormenores (remeter pormenores fachada sul, fachada norte e interiores)

NOTA: este capítulo deverá ser complementado com capítulo de acabamentos em paramentos verticais

arquitetura

pedro jorge marques de lemos cordeiro

patricia selada lameiro domingues

paulo jorge vieira

colaboração: anastasia fatenko

mubearquitectura.com

Largo 5 de Outubro, nº 40, 1º Dº 2400-120 Leiria

916608138 | mubearqu@gmail.com

pedro jorge marques de lemos cordeiro, lda | nº cont. 514565292

requerente:

Município de Leiria

obra/ local

TOPO NORTE_ Estádio Municipal de Leiria

Arrabalde d'Aquém

especialidade/ fase

ARQUITETURA

Projeto de Execução

designação

PORMENORES_PLANTAS_PISO -1 e 0

data

22.10.20

ARQ PE 05 01 03

(atualização) 24.09.25

escala

1.200

Este desenho é propriedade dos autores e não pode ser reproduzido, divulgado ou copiado, no todo ou em parte sem autorização expressa.

Reservados todos os direitos pela legislação em vigor. D.C. - Lei 63/85 (14 Março)

LEGENDA CORTES VERTICAIS

- C1- Corte Vertical_ Pormenor rampa foyer piso 2
C2- Corte vertical_ Pormenor rampa acesso sanitários piso 2
C3- Corte vertical_ Encontro teto falso com cobertura (restaurante do piso 5)
PT01- Corte vertical_ PT_01 (piso 0)
PT02- Corte vertical_ PT_02 (piso 0)
PT03- Corte vertical_ PT_03 (piso 1)
PT04- Corte vertical_ PT_04 (piso 1)

LEGENDA DIVISÓRIAS EM VIDRO

- PD01- Remate divisória vidro com reboco
PD02- Remate entre porta e divisória
PD03- Remate canto
PD04- Remate entre portas
PD05- Remate entre divisórias
PD06- Remate canto entre vidro e porta
PD07- Remate divisória vidro com pilar de betão
PD08- Remate divisória vidro com porta
PD09- Remate 3 divisórias em canto
PD10- Remate forras acústicas em pilar metálico
PD11- Remate porta vidro com pilar de betão
PD12- Remate canto entre vidro e vidro
PD13- Remate entre divisória e fachada norte
PD14- Remate divisória vidro com parede gesso cartonado

Nota - Os pormenores dizem respeito às divisórias em vidro tipo Castelhana & Ferreira ou equivalente, e remetem para os desenhos de pormenor da folha ARQ. PE 05.14.01

LEGENDA PILARES METÁLICOS FACHADA SUL

- PF- Pilares metálicos fachada Sul (PF1, PF2, PF3 e PF4) - ver pormenores tipo desenho ARQ. PE 05.22.00

LEGENDA TUBOS ÁGUAS PLUVIAIS

- TB1- Tubos de águas pluviais e esgotos

Nota - As legendas dos compartimentos deverão ser remetidas para os desenhos gerais

LEGENDA

- PA1- Parede exterior de alvenaria em tijolo furado 15cm + 6cm isolamento + 11cm_ acabamento com reboco e pintura na face exterior e interior
PA2- Parede tijolo furado 15cm_ acabamento com reboco e pintura na face exterior e interior
PA3- Parede tijolo furado 20cm com acabamento com reboco e pintura numa face, e duas placas de gesso cartonado (Protect ou equivalente) na outra face
PA4- Parede tijolo furado 15cm + isolamento acústico 6cm + caixa de ar + parede alvenaria 15cm_ acabamento com reboco e pintura nas duas faces
PA5- Parede alvenaria 15cm + 5cm isolamento acústico + 15cm alvenaria_ acabamento com reboco e pintura nas duas faces
PA6- Parede tijolo furado 20cm_ acabamento com reboco e pintura nas duas faces
P1- Parede em gesso cartonado (standard ou equivalente)_ 130mm (a aplicar por cima de pavimento técnico ou betonilha) a aplicar em pés direitos até aos 3,50m
P1a- Parede em gesso cartonado (standard ou equivalente)_ 130mm (parede que vai até à laje) a aplicar em pés direitos até aos 3,50m
P1b- Parede em gesso cartonado (standard ou equivalente)_ 130mm a partir dos 2m (parede que assenta sobre peça metálica - situação de divisória em pisos com pé direito inferior a 3,50m)
P1- Parede de revestimento em gesso cartonado (standard ou equivalente)_ 105mm, a aplicar em pés direitos até aos 3,50m - leva apenas placa de um dos lados (assenta em viga - pisos 2 e 3)
P2- Parede em gesso cartonado (zonas húmidas)_ 120mm (a aplicar por cima de pavimento técnico ou betonilha) a aplicar em pés direitos até aos 3,50m
P2a- Parede em gesso cartonado (zonas húmidas)_ 125mm (parede que vai até à laje) a aplicar em pés direitos até aos 3,50m
P2- Parede de revestimento em gesso cartonado (zonas húmidas)_ 95mm (a aplicar por cima de pavimento técnico ou betão) a aplicar em pés direitos até aos 3,50m - leva apenas placa de um dos lados
P3- Parede em gesso cartonado para pés direitos superiores a 3,50m_ 220mm (a aplicar por cima de pavimento técnico) - pisos 2 e 3
P3a- Parede em gesso cartonado (zona seca e zona húmida) para pés direitos superiores a 3,50m_ 220mm (a aplicar até à laje)
P4- Parede em gesso cartonado para zona de escadas novas_ zona coberta exterior_ 250mm
P5- Parede mista em alvenaria e gesso cartonado para zona de escadas novas_ piso 6
P6+Pr6- Parede para salão de eventos_ piso 2
P6a+Pr6- Parede para salão de eventos que confronta com caixa de escadas
div- Divisória interior tipo Castelhana & Ferreira ou equivalente
ISO1- Parede externa painél Isopan Isoprint-60 ou equivalente, acabamento int. com gesso cartonado (standard ou equivalente)
ISO2- Parede externa painél Isopan Isoprint-60 ou equivalente, acab. int. com gesso cartonado (hidrófugo ou equivalente)
ISO3- Parede externa painél Isopan Isoprint-60 ou equivalente, acabamento interno sem gesso cartonado
ISO4- Painel Isopan 'Isoparete plisse plano 60' (piso 0) ou painel serigrafado Isoprint (pisos 1 a 7), ou equivalente, acima da caixilharia
PBC_20- Parede em bloco de cimento tipo Artebel BFV ou equivalente (bloco face à vista), com largura de 20cm.
PA_PBC- Parede de alvenaria + isolamento + bloco de cimento (na face exterior) tipo Artebel BFV ou equivalente (bloco face à vista), com largura total de 41,5cm.
PB- Paredes em betão existentes
Gab- Caixas de gabiões (Gab_1 a Gab_19)
PO- Pormenores (remeter pormenores fachada sul, fachada norte e interiores)
NOTA: este capítulo deverá ser complementado com capítulo de acabamentos em paramentos verticais

arquitetura

pedro jorge marques de lemos cordeiro

patricia selada lameiro domingos

paulo jorge vieira

colaboração: anastasia fatenico

mubearquitectura.com

Largo 5 de Outubro, nº 40, 1º Dº 2400-120 Leiria

916608188 | mubea@igmail.com

pedro jorge marques de lemos cordeiro, lda | nº cont. 514565292

requerente

Município de Leiria

obra/ local

TOPO NORTE_ Estádio Municipal de Leiria

Arrabalde d'Aquém

especialidade/ fase

ARQUITETURA

Projeto de Execução

designação

PORMENORES_PLANTAS_PISO 1

data 22.10.20 folha nº ARQ PE 05 02 02

(atualização) 24.09.25 escala 1.200

Este desenho é propriedade dos autores e não pode ser reproduzido, divulgado ou copiado, no todo ou em parte sem autorização expressa.

Reservados todos os direitos pela legislação em vigor. DIC - LEI 63/85 (14 Março)

LEGENDA CORTES VERTICAIS

- C1- Corte Vertical_ Pormenor rampa foyer piso 2
- C2- Corte vertical_ Pormenor rampa acesso sanitários piso 2
- C3- Corte vertical_ Encontro teto falso com cobertura (restaurante do piso 5)
- PT01- Corte vertical_ PT_01 (piso 0)
- PT02- Corte vertical_ PT_02 (piso 0)
- PT03- Corte vertical_ PT_03 (piso 1)
- PT04- Corte vertical_ PT_04 (piso 1)

LEGENDA DIVISÓRIAS EM VIDRO

- PD01- Remate divisória vidro com reboco
- PD02- Remate entre porta e divisória
- PD03- Remate canto
- PD04- Remate entre portas
- PD05- Remate entre divisórias
- PD06- Remate canto entre vidro e porta
- PD07- Remate divisória vidro com pilar de betão
- PD08- Remate divisória vidro com porta
- PD09- Remate 3 divisórias em canto
- PD10- Remate forras acústicas em pilar metálico
- PD11- Remate porta vidro com pilar de betão
- PD12- Remate canto entre vidro e vidro
- PD13- Remate entre divisória e fachada norte
- PD14- Remate divisória vidro com parede gesso cartonado

Nota - Os pormenores dizem respeito às divisórias em vidro tipo Castelhan & Ferreira ou equivalente, e remetem para os desenhos de pormenor da folha ARQ PE 05.14.01

LEGENDA PILARES METÁLICOS FACHADA SUL

- PF- Pilares metálicos fachada Sul (PF1, PF2, PF3 e PF4) - ver pormenores tipo desenho ARQ PE 05.22.00

LEGENDA TUBOS ÁGUAS PLUVIAIS

- TB1- Tubos de águas pluviais e esgotos

Nota - As legendas dos compartimentos deverão ser remetidas para os desenhos gerais

LEGENDA

- PA1- Parede exterior de alvenaria em tijolo furado 15cm + 6cm isolamento + 11cm_ acabamento com reboco e pintura na face exterior e interior
- PA2- Parede tijolo furado 15cm_ acabamento com reboco e pintura na face exterior e interior
- PA3- Parede tijolo furado 20cm com acabamento com reboco e pintura numa face, e duas placas de gesso cartonado (Protect ou equivalente) na outra face
- PA4- Parede tijolo furado 15cm + isolamento acústico 6cm + caixa de ar + parede alvenaria 15cm_ acabamento com reboco e pintura nas duas faces
- PA5- Parede alvenaria 15cm + 5cm isolamento acústico + 15cm alvenaria_ acabamento com reboco e pintura nas duas faces
- PA6- Parede tijolo furado 20cm_ acabamento com reboco e pintura nas duas faces
- P1- Parede em gesso cartonado (standard ou equivalente)_ 130mm (a aplicar por cima de pavimento técnico ou betonilha) a aplicar em pés direitos até aos 3,50m
- P1a- Parede em gesso cartonado (standard ou equivalente)_ 130mm (parede que vai até à laje) a aplicar em pés direitos até aos 3,50m
- P1b- Parede em gesso cartonado (standard ou equivalente)_ 130mm_ a partir dos 2m (parede que assenta sobre peça metálica - situação de divisória em pisos com pé direito inferior a 3,50m)
- Pr1- Parede de revestimento em gesso cartonado (standard ou equivalente)_ 105mm, a aplicar em pés direitos até aos 3,50m - leva apenas placa de um dos lados (assenta em viga - pisos 2 e 3)
- P2- Parede em gesso cartonado (zonas húmidas)_ 120mm (a aplicar por cima de pavimento técnico ou betonilha) a aplicar em pés direitos até aos 3,50m
- P2a- Parede em gesso cartonado (zonas húmidas)_ 125mm (parede que vai até à laje) a aplicar em pés direitos até aos 3,50m
- Pr2- Parede de revestimento em gesso cartonado (zonas húmidas)_ 95mm (a aplicar por cima de pavimento técnico ou betão) a aplicar em pés direitos até aos 3,50m - leva apenas placa de um dos lados
- P3- Parede em gesso cartonado para pés direitos superiores a 3,50m_ 220mm (a aplicar por cima de pavimento técnico) - pisos 2 e 3
- P3a- Parede em gesso cartonado (zona seca e zona húmida) para pés direitos superiores a 3,50m_ 220mm (a aplicar até à laje)
- P4- Parede em gesso cartonado para zona de escadas novas_ zona coberta exterior_ 250mm
- P5- Parede mista em alvenaria e gesso cartonado para zona de escadas novas_ piso 6
- P6+Pr6- Parede para salão de eventos_ piso 2
- P6a+Pr6- Parede para salão de eventos que confronta com caixa de escadas
- div - Divisória interior tipo Castelhan & Ferreira ou equivalente
- ISO1- Parede externa painél Isopan Isoprint-60 ou equivalente, acabamento int. com gesso cartonado (standard ou equivalente)
- ISO2- Parede externa painél Isopan Isoprint-60 ou equivalente, acab. int. com gesso cartonado (hidrófugo ou equivalente)
- ISO3- Parede externa painél Isopan Isoprint-60 ou equivalente, acabamento interno sem gesso cartonado
- ISO4- Painel Isopan Isoparete plisse piano 60' (piso 0) ou painel serigrafado Isoprint (pisos 1 a 7), ou equivalente, acima da caixilharia
- PBC_20- Parede em bloco de cimento tipo Artebel BFV ou equivalente (bloco face à vista), com largura de 20cm.
- PA_PBC- Parede de alvenaria + isolamento + bloco de cimento (na face exterior) tipo Artebel BFV ou equivalente (bloco face à vista), com largura total de 41,5cm.
- PB- Paredes em betão existentes
- Gab - Caixas de gabiões (Gab_1 a Gab_19)
- PO - Pormenores (remeter pormenores fachada sul, fachada norte e interiores)
- NOTA: este capítulo deverá ser complementado com capítulo de acabamentos em paramentos verticais

PLANTA PISO 2
corte cotla 37.65

arquitetura

pedro jorge marques de lemos cordeiro

patricia selada lameiro domingues

paulo jorge vieira

colaboração: anastasia fatenico

mubearquitectura.com

Largo 5 de Outubro, nº 40, 1º Dº 2400-120 Leiria

916608138 | mubearqu@gmail.com

pedro jorge marques de lemos cordeiro, lda | nº cont. 514565292

requerente:

Município de Leiria

obra/ local

TOPO NORTE_ Estádio Municipal de Leiria

Arrabalde d'Aquém

especialidade/ fase

ARQUITETURA

Projeto de Execução

designação

PORMENORES_PLANTAS_PISO 2

data 22.10.20 folha nº ARQ PE 05 03 02

(atualização) 24.09.25 escala 1.200

Este desenho é propriedade dos autores e não pode ser reproduzido, divulgado ou copiado, no todo ou em parte sem autorização expressa. Reservados todos os direitos pela legislação em vigor. DEC - LEI 63/85 (14 Março)

LEGENDA CORTES VERTICAIS

- C1- Corte Vertical_ Pormenor rampa foyer piso 2
C2- Corte vertical_ Pormenor rampa acesso sanitários piso 2
C3- Corte vertical_ Encontro teto falso com cobertura (restaurante do piso 5)
PT01- Corte vertical_ PT_01 (piso 0)
PT02- Corte vertical_ PT_02 (piso 0)
PT03- Corte vertical_ PT_03 (piso 1)
PT04- Corte vertical_ PT_04 (piso 1)

LEGENDA DIVISÓRIAS EM VIDRO

- PD01- Remate divisória vidro com reboco
PD02- Remate entre porta e divisória
PD03- Remate canto
PD04- Remate entre portas
PD05- Remate entre divisórias
PD06- Remate canto entre vidro e porta
PD07- Remate divisória vidro com pilar de betão
PD08- Remate divisória vidro com porta
PD09- Remate 3 divisórias em canto
PD10- Remate forras acústicas em pilar metálico
PD11- Remate porta vidro com pilar de betão
PD12- Remate canto entre vidro e vidro
PD13- Remate entre divisória e fachada norte
PD14- Remate divisória vidro com parede gesso cartonado
Nota - Os pormenores dizem respeito às divisórias em vidro tipo Castelhan & Ferreira ou equivalente, e remetem para os desenhos de pormenor da folha ARQ PE 05.14.01

LEGENDA PILARES METÁLICOS FACHADA SUL

- PF- Pilares metálicos fachada Sul (PF1, PF2, PF3 e PF4) - ver pormenores tipo desenho ARQ PE 05.22.00

LEGENDA TUBOS ÁGUAS PLUVIAIS

- TB1- Tubos de águas pluviais e esgotos

Nota - As legendas dos compartimentos deverão ser remetidas para os desenhos gerais

LEGENDA

- PA1- Parede exterior de alvenaria em tijolo furado 15cm + 6cm isolamento + 11cm_ acabamento com reboco e pintura na face exterior e interior
PA2- Parede tijolo furado 15cm_ acabamento com reboco e pintura na face exterior e interior
PA3- Parede tijolo furado 20cm com acabamento com reboco e pintura numa face, e duas placas de gesso cartonado (Protect ou equivalente) na outra face
PA4- Parede tijolo furado 15cm + isolamento acústico 6cm + caixa de ar + parede alvenaria 15cm_ acabamento com reboco e pintura nas duas faces
PA5- Parede alvenaria 15cm + 5cm isolamento acústico + 15cm alvenaria_ acabamento com reboco e pintura nas duas faces
PA6- Parede tijolo furado 20cm_ acabamento com reboco e pintura nas duas faces

- P1- Parede em gesso cartonado (standard ou equivalente)_ 130mm (a aplicar por cima de pavimento técnico ou betonilha) a aplicar em pés direitos até aos 3,50m
P1a- Parede em gesso cartonado (standard ou equivalente)_ 130mm (parede que vai até à laje) a aplicar em pés direitos até aos 3,50m
P1b- Parede em gesso cartonado (standard ou equivalente)_ 130mm - a partir dos 2m (parede que assenta sobre peça metálica - situação de divisória em pisos com pé direito inferior a 3,50m)
Pr1- Parede de revestimento em gesso cartonado (standard ou equivalente)_ 105mm, a aplicar em pés direitos até aos 3,50m - leva apenas placa de um dos lados (assenta em viga - pisos 2 e 3)
P2- Parede em gesso cartonado (zonas húmidas)_ 120mm (a aplicar por cima de pavimento técnico ou betonilha) a aplicar em pés direitos até aos 3,50m
P2a- Parede em gesso cartonado (zonas húmidas)_ 125mm (parede que vai até à laje) a aplicar em pés direitos até aos 3,50m
Pr2- Parede de revestimento em gesso cartonado (zonas húmidas)_ 95mm (a aplicar por cima de pavimento técnico ou betão) a aplicar em pés direitos até aos 3,50m - leva apenas placa de um dos lados
P3- Parede em gesso cartonado para pés direitos superiores a 3,50m_ 220mm (a aplicar por cima de pavimento técnico) - pisos 2 e 3
P3a- Parede em gesso cartonado (zona seca e zona húmida) para pés direitos superiores a 3,50m_ 220mm (a aplicar até à laje)
P4- Parede em gesso cartonado para zona de escadas novas_ zona coberta exterior_ 250mm
P5- Parede mista em alvenaria e gesso cartonado para zona de escadas novas_ piso 6
P6+Pr6- Parede para salão de eventos_ piso 2
P6a+Pr6- Parede para salão de eventos que confronta com caixa de escadas

- div- Divisória interior tipo Castelhan & Ferreira ou equivalente
ISO1- Parede externa painél Isopan Isoprint-60 ou equivalente, acabamento int. com gesso cartonado (standard ou equivalente)
ISO2- Parede externa painél Isopan Isoprint-60 ou equivalente, acab. int. com gesso cartonado (hidrófugo ou equivalente)
ISO3- Parede externa painél Isopan Isoprint-60 ou equivalente, acabamento interno sem gesso cartonado
ISO4- Painel Isopan 'Isoparete plisse plano 60' (piso 0) ou painel serigrafado Isoprint (pisos 1 a 7), ou equivalente, acima da caixilharia
PBC_20- Parede em bloco de cimento tipo Artebel BFV ou equivalente (bloco face à vista), com largura de 20cm.
PA_PBC- Parede de alvenaria + isolamento + bloco de cimento (na face exterior) tipo Artebel BFV ou equivalente (bloco face à vista), com largura total de 41,5cm.

- PB- Paredes em betão existentes
Gab- Caixas de gabiões (Gab_1 a Gab_19)
PO- Pormenores (remeter pormenores fachada sul, fachada norte e interiores)
NOTA: este capítulo deverá ser complementado com capítulo de acabamentos em paramentos verticais

PLANTA PISO 3
corte cota 43.39

arquitetura

pedro jorge marques de lemos cordeiro

patricia selada lameiro domingos

paulo jorge vieira

colaboração: anastasia fatenico

mubearquitectura.com

Largo 5 de Outubro, nº 40, 1º Dº 2400-120 Leiria

916608138 | mubearqu@gmail.com

pedro jorge marques de lemos cordeiro, lda | nº cont. 514565292

requerente

Município de Leiria

obra/ local

TOPO NORTE_ Estádio Municipal de Leiria

Arrabalde d'Aquém

especialidade/ fase

ARQUITETURA

Projeto de Execução

designação

PORMENORES_PLANTAS_PISO 3

data 22.10.20 folha nº ARQ PE 05 04 02

(atualização) 24.09.25 escala 1.200

Este desenho é propriedade dos autores e não pode ser reproduzido, divulgado ou copiado, no todo ou em parte sem autorização expressa. Reservados todos os direitos pela legislação em vigor. DIC - LEI 63/85 (14 Março)

LEGENDA CORTES VERTICAIS

- C1- Corte Vertical_ Pormenor rampa foyer piso 2
C2- Corte vertical_ Pormenor rampa acesso sanitários piso 2
C3- Corte vertical_ Encontro teto falso com cobertura (restaurante do piso 5)
PT01- Corte vertical_ PT_01 (piso 0)
PT02- Corte vertical_ PT_02 (piso 0)
PT03- Corte vertical_ PT_03 (piso 1)
PT04- Corte vertical_ PT_04 (piso 1)

LEGENDA DIVISÓRIAS EM VIDRO

- PD01- Remate divisória vidro com reboco
PD02- Remate entre porta e divisória
PD03- Remate canto
PD04- Remate entre portas
PD05- Remate entre divisórias
PD06- Remate canto entre vidro e porta
PD07- Remate divisória vidro com pilar de betão
PD08- Remate divisória vidro com porta
PD09- Remate 3 divisórias em canto
PD10- Remate forras acústicas em pilar metálico
PD11- Remate porta vidro com pilar de betão
PD12- Remate canto entre vidro e vidro
PD13- Remate entre divisória e fachada norte
PD14- Remate divisória vidro com parede gesso cartonado

Nota - Os pormenores dizem respeito às divisórias em vidro tipo Castelhana & Ferreira ou equivalente, e remetem para os desenhos de pormenor da folha ARQ PE 05.14.01

LEGENDA PILARES METÁLICOS FACHADA SUL

- PF- Pilares metálicos fachada Sul (PF1, PF2, PF3 e PF4) - ver pormenores tipo desenho ARQ PE 05.22.00

LEGENDA TUBOS ÁGUAS PLUVIAIS

- TB1- Tubos de águas pluviais e esgotos

Nota - As legendas dos compartimentos deverão ser remetidas para os desenhos gerais

LEGENDA

- PA1- Parede exterior de alvenaria em tijolo furado 15cm + isolamento + 11cm_ acabamento com reboco e pintura na exterior e interior
PA2- Parede tijolo furado 15cm_ acabamento com reboco e pintura face exterior e interior
PA3- Parede tijolo furado 20cm com acabamento com reboco e pintura numa face, e duas placas de gesso cartonado (Protec equivalente) na outra face
PA4- Parede tijolo furado 15cm + isolamento acústico 6cm + caixa + parede alvenaria 15cm_ acabamento com reboco e pintura duas faces
PA5- Parede alvenaria 15cm + 5cm isolamento acústico + alvenaria_ acabamento com reboco e pintura nas duas faces
PA6- Parede tijolo furado 20cm_ acabamento com reboco e pintura duas faces
P1- Parede em gesso cartonado (standard ou equivalente)_ 130mm aplicar por cima de pavimento técnico ou betonilha) a aplicar em pés direitos até aos 3,50m
P1a- Parede em gesso cartonado (standard ou equivalente)_ 130mm (parede que vai até à laje) a aplicar em pés direitos até aos 3,50m
P1b- Parede em gesso cartonado (standard ou equivalente)_ 130mm a partir dos 2m (parede que assenta sobre peça metálica) situação de divisória em pisos com pé direito inferior a 3,50m
Pr1- Parede de revestimento em gesso cartonado (standard ou equivalente)_ 105mm, a aplicar em pés direitos até aos 3,50m leva apenas placa de um dos lados (assenta em viga - pisos 2 e 3)
P2- Parede em gesso cartonado (zonas húmidas)_ 120mm (a aplicar por cima de pavimento técnico ou betonilha) a aplicar em pés direitos até aos 3,50m
P2a- Parede em gesso cartonado (zonas húmidas)_ 125mm (parede que vai até à laje) a aplicar em pés direitos até aos 3,50m
P2- Parede de revestimento em gesso cartonado (zonas húmidas)_ 95mm (a aplicar por cima de pavimento técnico ou betonilha) a aplicar em pés direitos até aos 3,50m - leva apenas placa de um dos lados
P3- Parede em gesso cartonado para pés direitos superiores a 3,50m_ 220mm (a aplicar por cima de pavimento técnico) - 2 e 3
P3a- Parede em gesso cartonado (zona seca e zona húmida) para pés direitos superiores a 3,50m_ 220mm (a aplicar até à laje)
P4- Parede em gesso cartonado para zona de escadas novas_ coberta exterior_ 250mm
P5- Parede mista em alvenaria e gesso cartonado para zona de escadas novas_ piso 6
P6+P6- Parede para salão de eventos_ piso 2
P6a+P6- Parede para salão de eventos que confronta com caixa de escadas
div - Divisória interior tipo Castelhana & Ferreira ou equivalente
ISO1- Parede externa painél Isopan Isoprint-60 ou equivalente_ acabamento int. com gesso cartonado (standard ou equivalente)
ISO2- Parede externa painél Isopan Isoprint-60 ou equivalente, e acabamento int. com gesso cartonado (hidrófugo ou equivalente)
ISO3- Parede externa painél Isopan Isoprint-60 ou equivalente_ acabamento interno sem gesso cartonado
ISO4- Painel Isopan 'isoparete plisse plano 60' (piso 0) ou painel ser Isoprint (pisos 1 a 7), ou equivalente, acima da caixilharia
PBC_20- Parede em bloco de cimento tipo Artebel BFV ou equivalente (bloco face à vista), com largura de 20cm.
PA_PBC- Parede de alvenaria + isolamento + bloco de cimento (na exterior) tipo Artebel BFV ou equivalente (bloco face à vista), largura total de 41,5cm.
PB- Paredes em betão existentes
Gab - Caixas de gabiões (Gab_1 a Gab_19)
PO - Pormenores (remeter pormenores fachada sul, fachada norte e interiores)
NOTA: este capítulo deverá ser complementado com capítulos relativos a acabamentos em paramentos verticais

arquitetura

pedro jorge marques de lemos cordeiro

patricia selada lameiro domingos

paulo jorge vieira

colaboração: anastasia fatenico

mubearquitectura.com

Largo 5 de Outubro, nº 40, 1º Dº 2400-120 Leiria

916608138 | mubearq@gmail.com

pedro jorge marques de lemos cordeiro, lda | nº cont. 514565292

requerente

Município de Leiria

obra/ local

TOPO NORTE_ Estádio Municipal de Leiria

Arrabalde d'Aquém

especialidade/ fase

ARQUITETURA

Projeto de Execução

designação

PORMENORES_PLANTAS_PISO 4

data 22.10.20 folha nº ARQ PE 05 05 02

(atualização) 24.09.25 escala 1.200

Este desenho é propriedade dos autores e não pode ser reproduzido, divulgado ou copiado, no todo ou em parte, sem autorização expressa. Reservados todos os direitos pela legislação em vigor. DIC - LEI 63/85 (14 Março)

LEGENDA CORTES VERTICAIS

- C1- Corte Vertical_ Pormenor rampa foyer piso 2
- C2- Corte vertical_ Pormenor rampa acesso sanitários piso 2
- C3- Corte vertical_ Encontro teto falso com cobertura (restaurante do piso 5)
- PT01- Corte vertical_PT_01 (piso 0)
- PT02- Corte vertical_PT_02 (piso 0)
- PT03- Corte vertical_PT_03 (piso 1)
- PT04- Corte vertical_PT_04 (piso 1)

LEGENDA DIVISÓRIAS EM VIDRO

- PD01- Remate divisória vidro com reboco
- PD02- Remate entre porta e divisória
- PD03- Remate canto
- PD04- Remate entre portas
- PD05- Remate entre divisórias
- PD06- Remate canto entre vidro e porta
- PD07- Remate divisória vidro com pilar de betão
- PD08- Remate divisória vidro com porta
- PD09- Remate 3 divisórias em canto
- PD10- Remate forras acústicas em pilar metálico
- PD11- Remate porta vidro com pilar de betão
- PD12- Remate canto entre vidro e vidro
- PD13- Remate entre divisória e fachada norte
- PD14- Remate divisória vidro com parede gesso cartonado

Nota - Os pormenores dizem respeito às divisórias em vidro tipo Castelhanho & Ferreira ou equivalente, e remetem para os desenhos de pormenor da folha ARQ PE 05.14.01

LEGENDA PILARES METÁLICOS FACHADA SUL

- PF- Pilares metálicos fachada Sul (PF1, PF2, PF3 e PF4) - ver pormenores tipo desenho ARQ PE 05.22.00

LEGENDA TUBOS ÁGUAS PLUVIAIS

- TB1- Tubos de águas pluviais e esgotos

Nota - As legendas dos compartimentos deverão ser remetidas para os desenhos gerais

LEGENDA

- PA1- Parede exterior de alvenaria em tijolo furado 15cm + 6cm isolamento + 11cm_ acabamento com reboco e pintura na face exterior e interior
- PA2- Parede tijolo furado 15cm_ acabamento com reboco e pintura na face exterior e interior
- PA3- Parede tijolo furado 20cm com acabamento com reboco e pintura numa face, e duas placas de gesso cartonado (Protect ou equivalente) na outra face
- PA4- Parede tijolo furado 15cm + isolamento acústico 6cm + caixa de ar + parede alvenaria 15cm_ acabamento com reboco e pintura nas duas faces
- PA5- Parede alvenaria 15cm + 5cm isolamento acústico + 15cm alvenaria_ acabamento com reboco e pintura nas duas faces
- PA6- Parede tijolo furado 20cm_ acabamento com reboco e pintura nas duas faces
- P1- Parede em gesso cartonado (standard ou equivalente)_ 130mm (a aplicar por cima de pavimento técnico ou betonilha) a aplicar em pés direitos até aos 3,50m
- P1a- Parede em gesso cartonado (standard ou equivalente)_ 130mm (parede que vai até à laje) a aplicar em pés direitos até aos 3,50m
- P1b- Parede em gesso cartonado (standard ou equivalente)_ 130mm a partir dos 2m (parede que assenta sobre peça metálica - situação de divisória em pisos com pé direito inferior a 3,50m)
- P1- Parede de revestimento em gesso cartonado (standard ou equivalente)_ 105mm, a aplicar em pés direitos até aos 3,50m - leva apenas placa de um dos lados (assenta em viga - pisos 2 e 3)
- P2- Parede em gesso cartonado (zonas húmidas)_ 120mm (a aplicar por cima de pavimento técnico ou betonilha) a aplicar em pés direitos até aos 3,50m
- P2a- Parede em gesso cartonado (zonas húmidas)_ 125mm (parede que vai até à laje) a aplicar em pés direitos até aos 3,50m
- P2- Parede de revestimento em gesso cartonado (zonas húmidas)_ 95mm (a aplicar por cima de pavimento técnico ou betão) a aplicar em pés direitos até aos 3,50m - leva apenas placa de um dos lados
- P3- Parede em gesso cartonado para pés direitos superiores a 3,50m_ 220mm (a aplicar por cima de pavimento técnico) - pisos 2 e 3
- P3a- Parede em gesso cartonado (zona seca e zona húmida) para pés direitos superiores a 3,50m_ 220mm (a aplicar até à laje)
- P4- Parede em gesso cartonado para zona de escadas novas_ zona coberta exterior_ 250mm
- P5- Parede mista em alvenaria e gesso cartonado para zona de escadas novas_ piso 6
- P6+Pr6- Parede para salão de eventos_ piso 2
- P6a+Pr6- Parede para salão de eventos que confronta com caixa de escadas
- div - Divisória interior tipo Castelhanho & Ferreira ou equivalente
- ISO1- Parede externa painél Isopan Isoprint-60 ou equivalente, acabamento int. com gesso cartonado (standard ou equivalente)
- ISO2- Parede externa painél Isopan Isoprint-60 ou equivalente, acab. int. com gesso cartonado (hidrófugo ou equivalente)
- ISO3- Parede externa painél Isopan Isoprint-60 ou equivalente, acabamento interno sem gesso cartonado
- ISO4- Painel Isopan 'Isoparete plisse plano 60' (piso 0) ou painel serigrafado Isoprint (pisos 1 a 7), ou equivalente, acima da caixilharia
- PBC_20- Parede em bloco de cimento tipo Artebel BFV ou equivalente (bloco face à vista), com largura de 20cm.
- PA_PBC- Parede de alvenaria + isolamento + bloco de cimento (na face exterior) tipo Artebel BFV ou equivalente (bloco face à vista), com largura total de 41,5cm.
- PB- Paredes em betão existentes
- Gab- Caixas de gabiões (Gab_1 a Gab_19)
- PO - Pormenores (remeter pormenores fachada sul, fachada norte e interiores)
- NOTA: este capítulo deverá ser complementado com capítulo de acabamentos em paramentos verticais

arquitetura

pedro jorge marques de lemos cordeiro

patricia selada lameiro domingos

paulo jorge vieira

colaboração: anastasia fatenico

mubearquitectura.com

Largo 5 de Outubro, nº 40, 1º Dº 2400-120 Leiria

916608138 | mubearqu@gmail.com

pedro jorge marques de lemos cordeiro, lda | nº cont. 514565292

requerente:

Município de Leiria

obra/ local

TOPO NORTE_ Estádio Municipal de Leiria

Arrabalde d'Aquém

especialidade/ fase

ARQUITETURA

Projeto de Execução

designação

PORMENORES_PLANTAS_PISO 5

data 22.10.20 folha nº ARQ PE 05 06 02

(atualização) 24.09.25 escala 1.200

Este desenho é propriedade dos autores e não pode ser reproduzido, divulgado ou copiado, no todo ou em parte sem autorização expressa. Reservados todos os direitos pela legislação em vigor. DIC - Lei 63/85 (14 Março)

LEGENDA CORTES VERTICAIS

- C1- Corte Vertical_ Pormenor rampa foyer piso 2
C2- Corte vertical_ Pormenor rampa acesso sanitários piso 2
C3- Corte vertical_ Encontro teto falso com cobertura (restaurante do piso 5)
PT01- Corte vertical_ PT_01 (piso 0)
PT02- Corte vertical_ PT_02 (piso 0)
PT03- Corte vertical_ PT_03 (piso 1)
PT04- Corte vertical_ PT_04 (piso 1)

LEGENDA DIVISÓRIAS EM VIDRO

- PD01- Remate divisória vidro com reboco
PD02- Remate entre porta e divisória
PD03- Remate canto
PD04- Remate entre portas
PD05- Remate entre divisórias
PD06- Remate canto entre vidro e porta
PD07- Remate divisória vidro com pilar de betão
PD08- Remate divisória vidro com porta
PD09- Remate 3 divisórias em canto
PD10- Remate forras acústicas em pilar metálico
PD11- Remate porta vidro com pilar de betão
PD12- Remate canto entre vidro e vidro
PD13- Remate entre divisória e fachada norte
PD14- Remate divisória vidro com parede gesso cartonado

Nota - Os pormenores dizem respeito às divisórias em vidro tipo Castelhana & Ferreira ou equivalente, e remetem para os desenhos de pormenor da folha ARQ PE 05.14.01

LEGENDA PILARES METÁLICOS FACHADA SUL

- PF- Pilares metálicos fachada Sul (PF1, PF2, PF3 e PF4) - ver pormenores tipo desenho ARQ PE 05.22.00

LEGENDA TUBOS ÁGUAS PLUVIAIS

- TB1- Tubos de águas pluviais e esgotos

LEGENDA

- PA1- Parede exterior de alvenaria em tijolo furado 15cm + 6cm isolamento + 11cm_ acabamento com reboco e pintura na face exterior e interior
PA2- Parede tijolo furado 15cm_ acabamento com reboco e pintura na face exterior e interior
PA3- Parede tijolo furado 20cm com acabamento com reboco e pintura numa face, e duas placas de gesso cartonado (Protect ou equivalente) na outra face
PA4- Parede tijolo furado 15cm + isolamento acústico 6cm + caixa de ar + parede alvenaria 15cm_ acabamento com reboco e pintura nas duas faces
PA5- Parede alvenaria 15cm + 5cm isolamento acústico + 15cm alvenaria_ acabamento com reboco e pintura nas duas faces
PA6- Parede tijolo furado 20cm_ acabamento com reboco e pintura nas duas faces
P1- Parede em gesso cartonado (standard ou equivalente)_ 130mm (a aplicar por cima de pavimento técnico ou betonilha) a aplicar em pés direitos até aos 3,50m
P1a- Parede em gesso cartonado (standard ou equivalente)_ 130mm (parede que vai até à laje) a aplicar em pés direitos até aos 3,50m
P1b- Parede em gesso cartonado (standard ou equivalente)_ 130mm - a partir dos 2m (parede que assenta sobre peça metálica - situação de divisória em pisos com pé direito inferior a 3,50m)
Pr1- Parede de revestimento em gesso cartonado (standard ou equivalente)_ 105mm, a aplicar em pés direitos até aos 3,50m - leva apenas placa de um dos lados (assenta em viga - pisos 2 e 3)
P2- Parede em gesso cartonado (zonas húmidas)_ 120mm (a aplicar por cima de pavimento técnico ou betonilha) a aplicar em pés direitos até aos 3,50m
P2a- Parede em gesso cartonado (zonas húmidas)_ 125mm (parede que vai até à laje) a aplicar em pés direitos até aos 3,50m
Pr2- Parede de revestimento em gesso cartonado (zonas húmidas)_ 95mm (a aplicar por cima de pavimento técnico ou betão) a aplicar em pés direitos até aos 3,50m - leva apenas placa de um dos lados
P3- Parede em gesso cartonado para pés direitos superiores a 3,50m_ 220mm (a aplicar por cima de pavimento técnico) - pisos 2 e 3
P3a- Parede em gesso cartonado (zona seca e zona húmida) para pés direitos superiores a 3,50m_ 220mm (a aplicar até à laje)
P4- Parede em gesso cartonado para zona de escadas novas_ zona coberta exterior_ 250mm
P5- Parede mista em alvenaria e gesso cartonado para zona de escadas novas_ piso 6
P6+Pr6- Parede para salão de eventos_ piso 2
P6a+Pr6- Parede para salão de eventos que confronta com caixa de escadas
div- Divisória interior tipo Castelhana & Ferreira ou equivalente
ISO1- Parede externa painél Isopan Isoprint-60 ou equivalente, acabamento int. com gesso cartonado (standard ou equivalente)
ISO2- Parede externa painél Isopan Isoprint-60 ou equivalente, acab. int. com gesso cartonado (hidrófugo ou equivalente)
ISO3- Parede externa painél Isopan Isoprint-60 ou equivalente, acabamento interno sem gesso cartonado
ISO4- Painel Isopan 'Isoparete plisse piano 60' (piso 0) ou painel serigrafado Isoprint (pisos 1 a 7), ou equivalente, acima da caixilharia
PBC_20- Parede em bloco de cimento tipo Artebel BFV ou equivalente (bloco face à vista), com largura de 20cm.
PA_PBC- Parede de alvenaria + isolamento + bloco de cimento (na face exterior) tipo Artebel BFV ou equivalente (bloco face à vista), com largura total de 41,5cm.
PB- Paredes em betão existentes
Gab - Caixas de gabões (Gab_1 a Gab_19)
PO - Pormenores (remeter pormenores fachada sul, fachada norte e interiores)
NOTA: este capítulo deverá ser complementado com capítulo de acabamentos em paramentos verticais

PLANTA PISO 6
corte cota 53.09

arquitetura

pedro jorge marques de lemos cordeiro
patricia selada lameiro domingues
paulo jorge vieira

colaboração: anastasia fatenico

mubearquitectura.com

Largo 5 de Outubro, nº 40, 1º Dº 2400-120 Leiria
916608138 | mubearqu@gmail.com

pedro jorge marques de lemos cordeiro, lda | nº cont. 514565292

requerente:

Município de Leiria

obra/ local

TOPO NORTE_ Estádio Municipal de Leiria
Arrabalde d'Aquém

especialidade/ fase

ARQUITETURA

Projeto de Execução

designação

PORMENORES_PLANTAS_PISO 6

data 22.10.20 folha nº ARQ PE 05 07 02
(atualização) 24.09.25 escala 1.200

Este desenho é propriedade dos autores e não pode ser reproduzido, divulgado ou copiado, no todo ou em parte sem autorização expressa.
Reservados todos os direitos pela legislação em vigor. DIC - LEI 63/85 (14 Março)

LEGENDA CORTES VERTICAIS

- C1- Corte Vertical_ Pormenor rampa foyer piso 2
- C2- Corte vertical_ Pormenor rampa acesso sanitários piso 2
- C3- Corte vertical_ Encontro teto falso com cobertura (restaurante do piso 5)
- PT01- Corte vertical_ PT_01 (piso 0)
- PT02- Corte vertical_ PT_02 (piso 0)
- PT03- Corte vertical_ PT_03 (piso 1)
- PT04- Corte vertical_ PT_04 (piso 1)

LEGENDA DIVISÓRIAS EM VIDRO

- PD01- Remate divisória vidro com reboco
- PD02- Remate entre porta e divisória
- PD03- Remate canto
- PD04- Remate entre portas
- PD05- Remate entre divisórias
- PD06- Remate canto entre vidro e porta
- PD07- Remate divisória vidro com pilar de betão
- PD08- Remate divisória vidro com porta
- PD09- Remate 3 divisórias em canto
- PD10- Remate forras acústicas em pilar metálico
- PD11- Remate porta vidro com pilar de betão
- PD12- Remate canto entre vidro e vidro
- PD13- Remate entre divisória e fachada norte
- PD14- Remate divisória vidro com parede gesso cartonado

Nota - Os pormenores dizem respeito às divisórias em vidro tipo Castelhana & Ferreira ou equivalente, e remetem para os desenhos de pormenor da folha ARQ PE 05.14.01

LEGENDA PILARES METÁLICOS FACHADA SUL

- PF- Pilares metálicos fachada Sul (PF1, PF2, PF3 e PF4) - ver pormenores tipo desenho ARQ PE 05.22.00

LEGENDA TUBOS ÁGUAS PLUVIAIS

- TB1- Tubos de águas pluviais e esgotos

Nota - As legendas dos compartimentos deverão ser remetidas para os desenhos gerais

LEGENDA

- PA1- Pared exterior de alvenaria em tijolo furado 15cm + 6cm isolamento + 11cm_ acabamento com reboco e pintura na face exterior e interior
- PA2- Pared tijolo furado 15cm_ acabamento com reboco e pintura na face exterior e interior
- PA3- Pared tijolo furado 20cm com acabamento com reboco e pintura numa face, e duas placas de gesso cartonado (Protect ou equivalente) na outra face
- PA4- Pared tijolo furado 15cm + isolamento acústico 6cm + caixa de ar + parede alvenaria 15cm_ acabamento com reboco e pintura nas duas faces
- PA5- Pared alvenaria 15cm + 5cm isolamento acústico + 15cm alvenaria_ acabamento com reboco e pintura nas duas faces
- PA6- Pared tijolo furado 20cm_ acabamento com reboco e pintura nas duas faces
- P1- Pared em gesso cartonado (standard ou equivalente)_ 130mm (a aplicar por cima de pavimento técnico ou betonilha) a aplicar em pés direitos até aos 3,50m
- P1a- Pared em gesso cartonado (standard ou equivalente)_ 130mm (pared que vai até à laje) a aplicar em pés direitos até aos 3,50m
- P1b- Pared em gesso cartonado (standard ou equivalente)_ 130mm - a partir dos 2m (pared que assenta sobre peça metálica - situação de divisória em pisos com pé direito inferior a 3,50m)
- Pr1- Pared de revestimento em gesso cartonado (standard ou equivalente)_ 105mm, a aplicar em pés direitos até aos 3,50m - leva apenas placa de um dos lados (assenta em viga - pisos 2 e 3)
- P2- Pared em gesso cartonado (zonas húmidas)_ 120mm (a aplicar por cima de pavimento técnico ou betonilha) a aplicar em pés direitos até aos 3,50m
- P2a- Pared em gesso cartonado (zonas húmidas)_ 125mm (pared que vai até à laje) a aplicar em pés direitos até aos 3,50m
- Pr2- Pared de revestimento em gesso cartonado (zonas húmidas)_ 95mm (a aplicar por cima de pavimento técnico ou betão) a aplicar em pés direitos até aos 3,50m - leva apenas placa de um dos lados
- P3- Pared em gesso cartonado para pés direitos superiores a 3,50m_ 220mm (a aplicar por cima de pavimento técnico) - pisos 2 e 3
- P3a- Pared em gesso cartonado (zona seca e zona húmida) para pés direitos superiores a 3,50m_ 220mm (a aplicar até à laje)
- P4- Pared em gesso cartonado para zona de escadas novas_ zona coberta exterior_ 250mm
- P5- Pared mista em alvenaria e gesso cartonado para zona de escadas novas_ piso 6
- P6+Pr6- Pared para salão de eventos_ piso 2
- P6a+Pr6- Pared para salão de eventos que confronta com caixa de escadas
- div - Divisória interior tipo Castelhana & Ferreira ou equivalente
- ISO1- Pared externa painél Isopan Isoprint-60 ou equivalente, acabamento int. com gesso cartonado (standard ou equivalente)
- ISO2- Pared externa painél Isopan Isoprint-60 ou equivalente, acab. int. com gesso cartonado (hidrófugo ou equivalente)
- ISO3- Pared externa painél Isopan Isoprint-60 ou equivalente, acabamento interno sem gesso cartonado
- ISO4- Painel Isopan 'Isoparete plisse piano 60' (piso 0) ou painel serigrafado Isoprint (pisos 1 a 7), ou equivalente, acima da caixilharia
- PBC_20- Pared em bloco de cimento tipo Artebel BFV ou equivalente (bloco face à vista), com largura de 20cm.
- PA_PBC- Pared de alvenaria + isolamento + bloco de cimento (na face exterior) tipo Artebel BFV ou equivalente (bloco face à vista), com largura total de 41,5cm.
- PB- Paredes em betão existentes
- Gab - Caixas de gabiões (Gab_1 a Gab_19)
- PO - Pormenores (remeter pormenores fachada sul, fachada norte e interiores)
- NOTA: este capítulo deverá ser complementado com capítulo de acabamentos em paramentos verticais

arquitetura

pedro jorge marques de lemos cordeiro

patricia selada lameiro domingos

paulo jorge vieira

colaboração: anastasia fatenico

mubearquitectura.com

Largo 5 de Outubro, nº 40, 1º Dº 2400-120 Leiria

916608138 | mubearqu@gmail.com

pedro jorge marques de lemos cordeiro, lda | nº cont. 514565292

requerente

Município de Leiria

obra/ local

TOPO NORTE_ Estádio Municipal de Leiria

Arrabalde d'Aquém

especialidade/ fase

ARQUITETURA

Projeto de Execução

designação

PORMENORES_PLANTAS_PISO 7 e 8

data 22.10.20 folha nº ARQ PE 05 08 02


(atualização) 24.09.25 escala 1.200

Este desenho é propriedade dos autores e não pode ser reproduzido, divulgado ou copiado, no todo ou em parte sem autorização expressa. Reservados todos os direitos pela legislação em vigor. DIC - Lei 63/85 (14 Março)

PORMENOR TIPO - PAV_1 Piso técnico corte vertical esc. 1/5 Legenda: 1. Acabamento em Marmoleum 'forbo' ou equivalente, sobre piso técnico, gama 'Solid', colado em fábrica, linha Walton, em três cores alternadas, - 3369 - titanium ref. 3378 - stucco ref. 3375 - grey adobe permanentemente anti-estático, biodegradável, natural e com o acabamento de superfície TOPFIELD PRO na espessura de 2,5 mm com a classificação EN 68534, a aplicar mediante desenho de estereotomia (ver desenho de pormenor), com 2,0mm de espessura 2. Pavimento sobreelevado tecitiles TL3PMA ou equivalente com núcleo de aglomerado de madeira 38mm de alta densidade, 730 kg/m3, 600x600x38mm, revestido inferiormente por folha de alumínio, lateralmente protegidos com orla anti-ruído ABS 3. Estrutura de aço zincado constituída por pedestais e barras de travamento TECNITILES TECM38.08 ou equivalente 4. Apoio antivibrático e acústico de borracha ecológica, dimensão 100x100mm e esp. 5mm 5. Laje de betão existente NOTA: Não há necessidade de fazer junta e interromper o pavimento quando ele passar por cima de junta de dilatação no pavimento existente. Manter sempre contínuo. Carga de ruptura: classe 2 (≥ 6 kN) de acordo com a norma EN 12825; Factor de segurança: 2, de acordo com a norma EN 12825; Flexão a trabalhar em carga: classe B (≤ 3,0 mm) de acordo com a norma EN 12825; Absorção acústica: 48Db segundo a norma ISO 10848-1; Resistência ao fogo REI 30 segundo a norma EN 13501-2 e reação ao fogo BH-s1 segundo a norma EN 13501-1. Serão lateralmente cortados em bisel de forma a serem intermutáveis, revestidos por uma orla anti ruído ABS auto extingüível. O acabamento da aresta será perfeito sem deixar material do núcleo a descoberto. Os cortes de periferia deverão ser protegidos com fita de alumínio, de forma a proteger adequadamente o módulo.	PORMENOR TIPO - PAV_2 Piso técnico (Sanitários) corte vertical esc. 1/5
---	---


arquitetura	pedro jorge marques de lemos cordeiro
pedra selada lameiro domingues	paulo jorge vieira
colaboração: anastasia fatoni	mubearquitectura.com
	mube
	Largo 5 de Outubro, nº40, 1º Dt - 2400-120 Leiria
	916608188 mubea@gmail.com
pedro jorge marques de lemos cordeiro, lda nº cont. 514565292	
requerente	Município de Leiria
obra/ local	TOPO NORTE, Estádio Municipal de Leiria
Arraialde d'Aquém	
especialidade/ fase	ARQUITETURA
Projeto de Execução	
designado	PAVIMENTOS_PORMENORES TIPO
data	22.10.20
folha nº	ARQ. PE 05.09.02
(atualização)	24.09.25
escala	1,2/1,5/1,50/1,500
Este desenho é propriedade dos autores e não pode ser reproduzido, divulgado ou copiado, no todo ou em parte, sem autorização expressa. Reservados todos os direitos pela legislação em vigor. DEC - LEI 63/85 (14 Março)	

PORMENOR TIPO -
Remate junção piso sobrelevado - entre piso do tipo tecnitiles TL3PMA e piso do tipo GIFAFLOOR FHB28 (ver plantas pavimentos)
(encontro/ transição pavimento entre zonas comuns e sanitários)
corte vertical
esc. 1/2

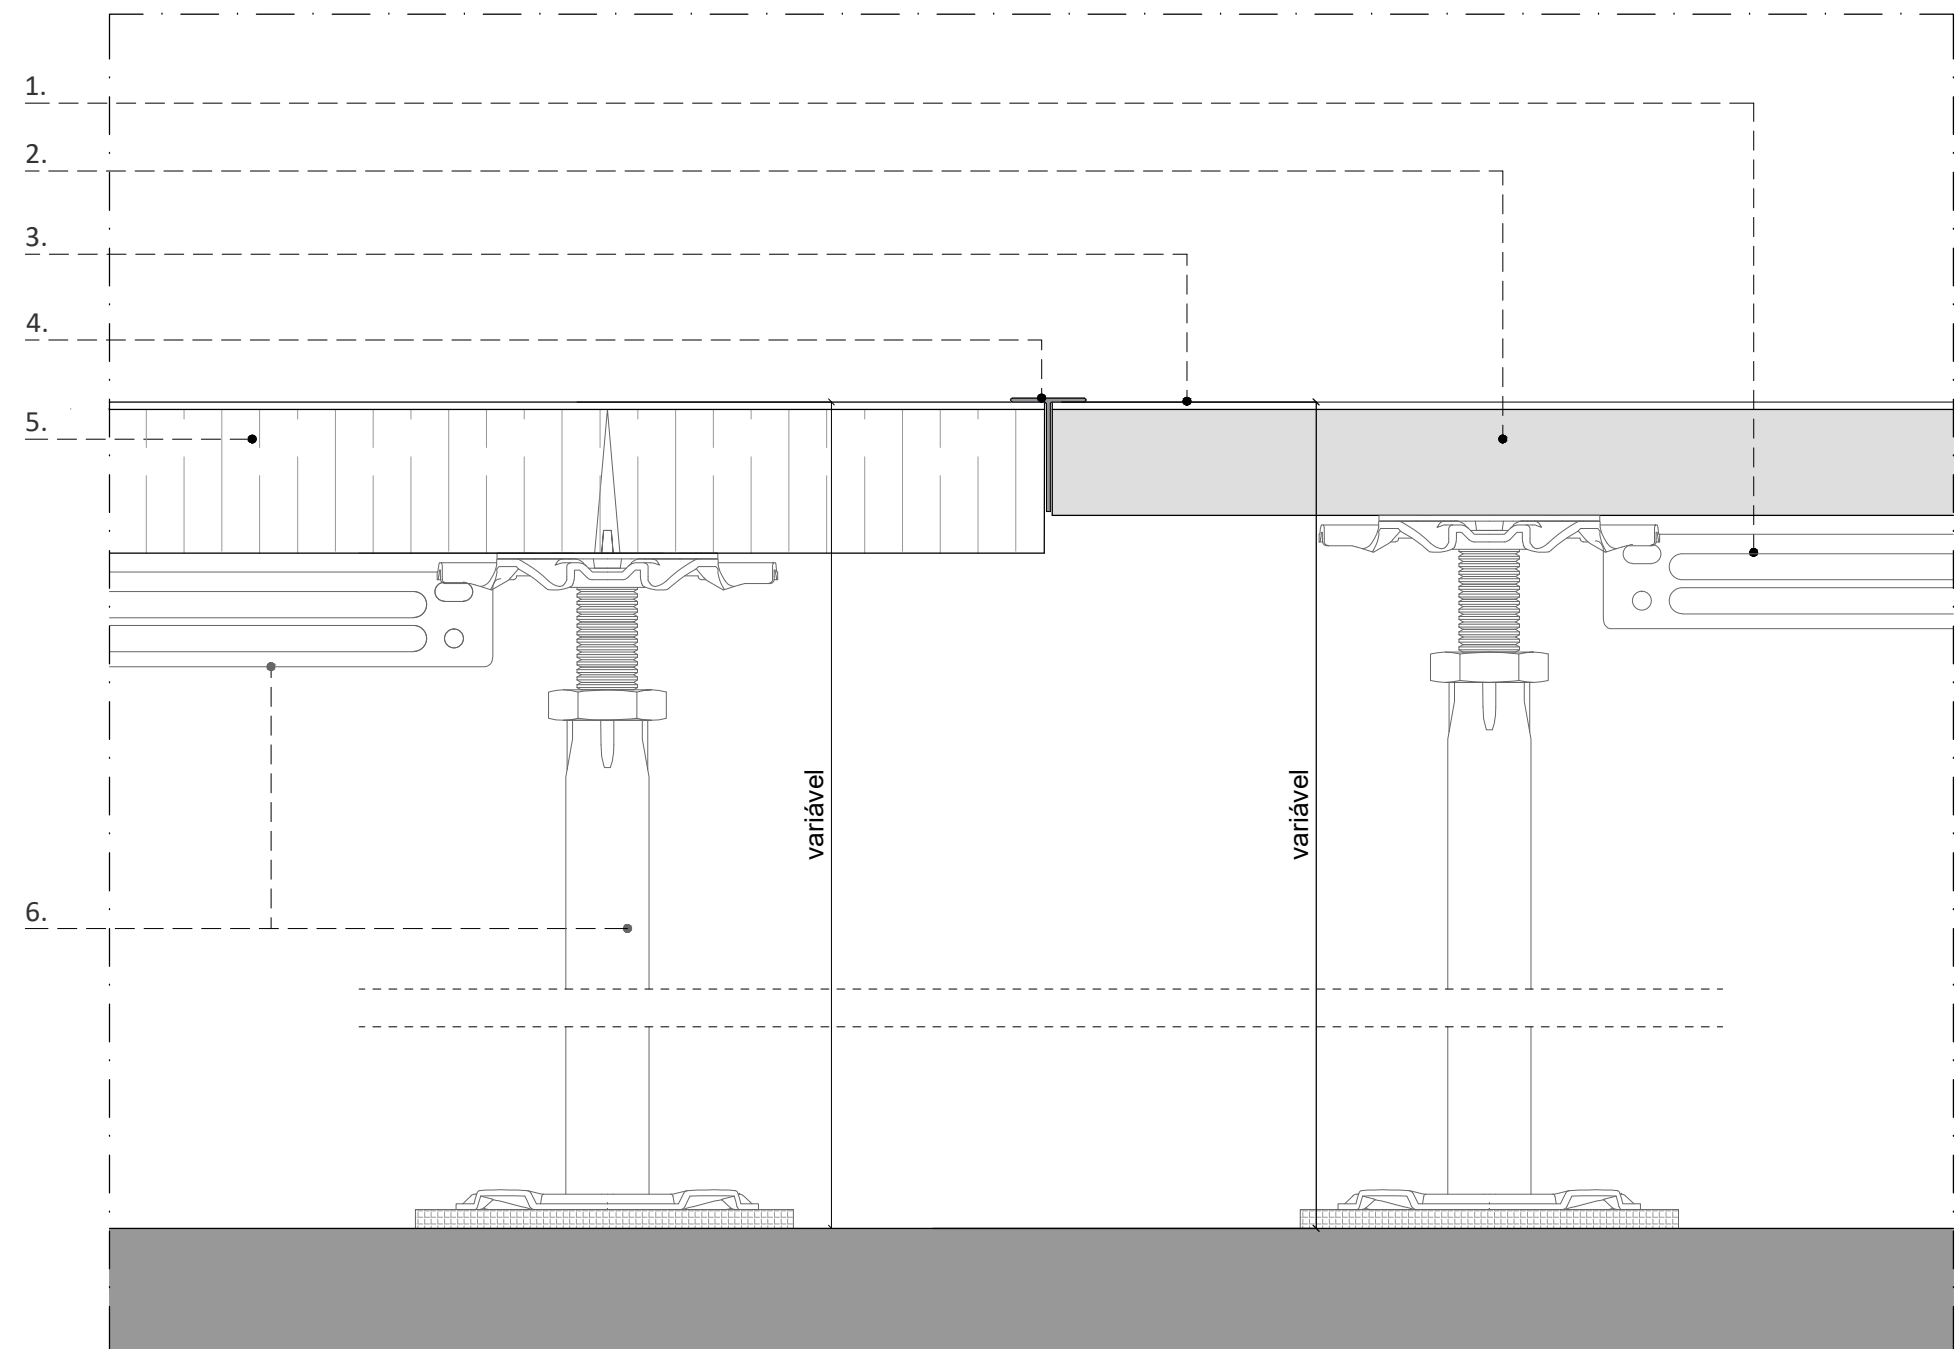

Legenda: 1. Estrutura piso sobrelevado | 2. Pavimento sobrelevado GIFAFLOOR FHB28 ou equivalente (macho/fêmea) | 3. Revestimento Pavimento tipo Forbo ou equivalente | 4. "T" metálico de junção entre dois pavimentos | 5. Piso do tipo tecnitiles TL3PMA ou equivalente | 6. Estrutura para piso sobrelevado


PORMENOR TIPO
Junta dilatação - interrupção betonagem
Piso em betão por cima de junta de dilatação existente
corte vertical
esc. 1/2

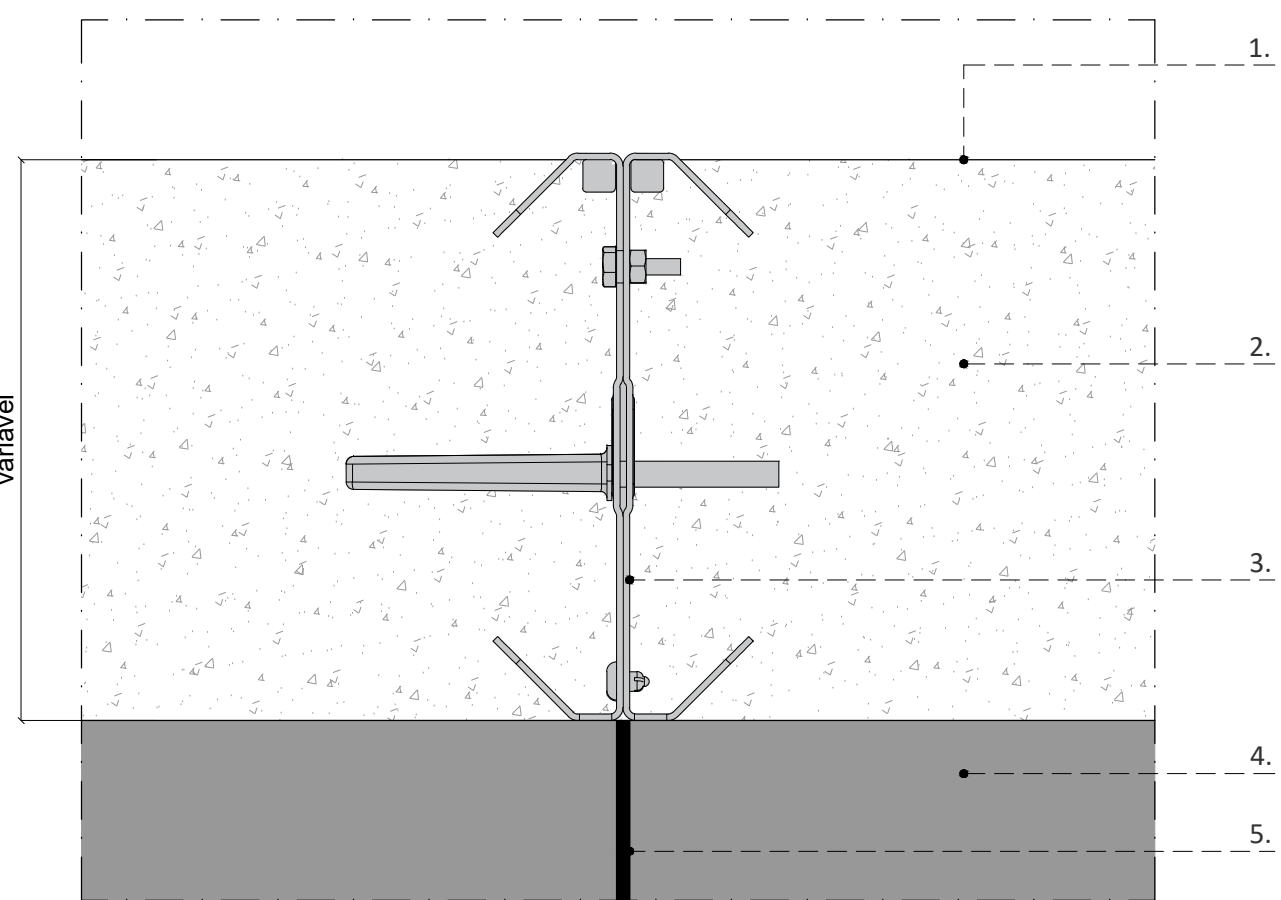

Legenda: 1. Piso em betão - acabamento | 2. Betão com espessura variável (remeter pormenores pavimentos) | 3. Junta de dilatação Permaban Eclipse ou equivalente a ser utilizada sempre que o piso de betão estiver a passar por cima de uma junta de dilatação existente no edifício | 4. Laje de betão existente | 5. Junta de dilatação existente




PORMENOR TIPO -
Cantoneira remate lateral rampa
corte lateral
esc. 1/20

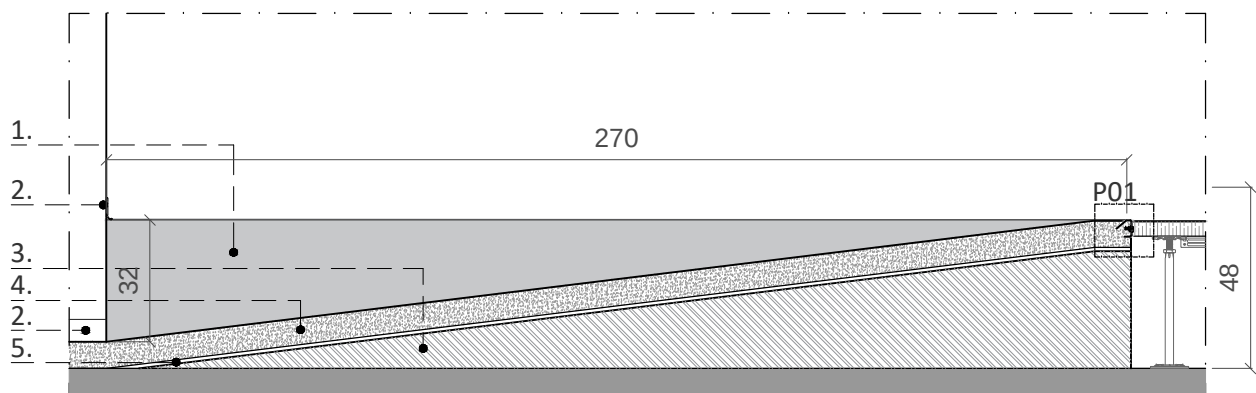


Legenda: 1. Cantoneira metálica, com 16mm sobre o piso e perfazendo remate lateral da rampa | 2. Rodapé em PVC (remeter pormenores paredes gesso cartonado) | 3. Estrutura de suporte da chapa para enchimento do pavimento | 4. Rampa em betão com 7cm de espessura | 5. Chapa de ferro de 5mm para suporte de pavimento

PORMENOR TIPO -
Cantoneira remate lateral rampa
(piso técnico ou betão)
corte vertical
esc. 1/2

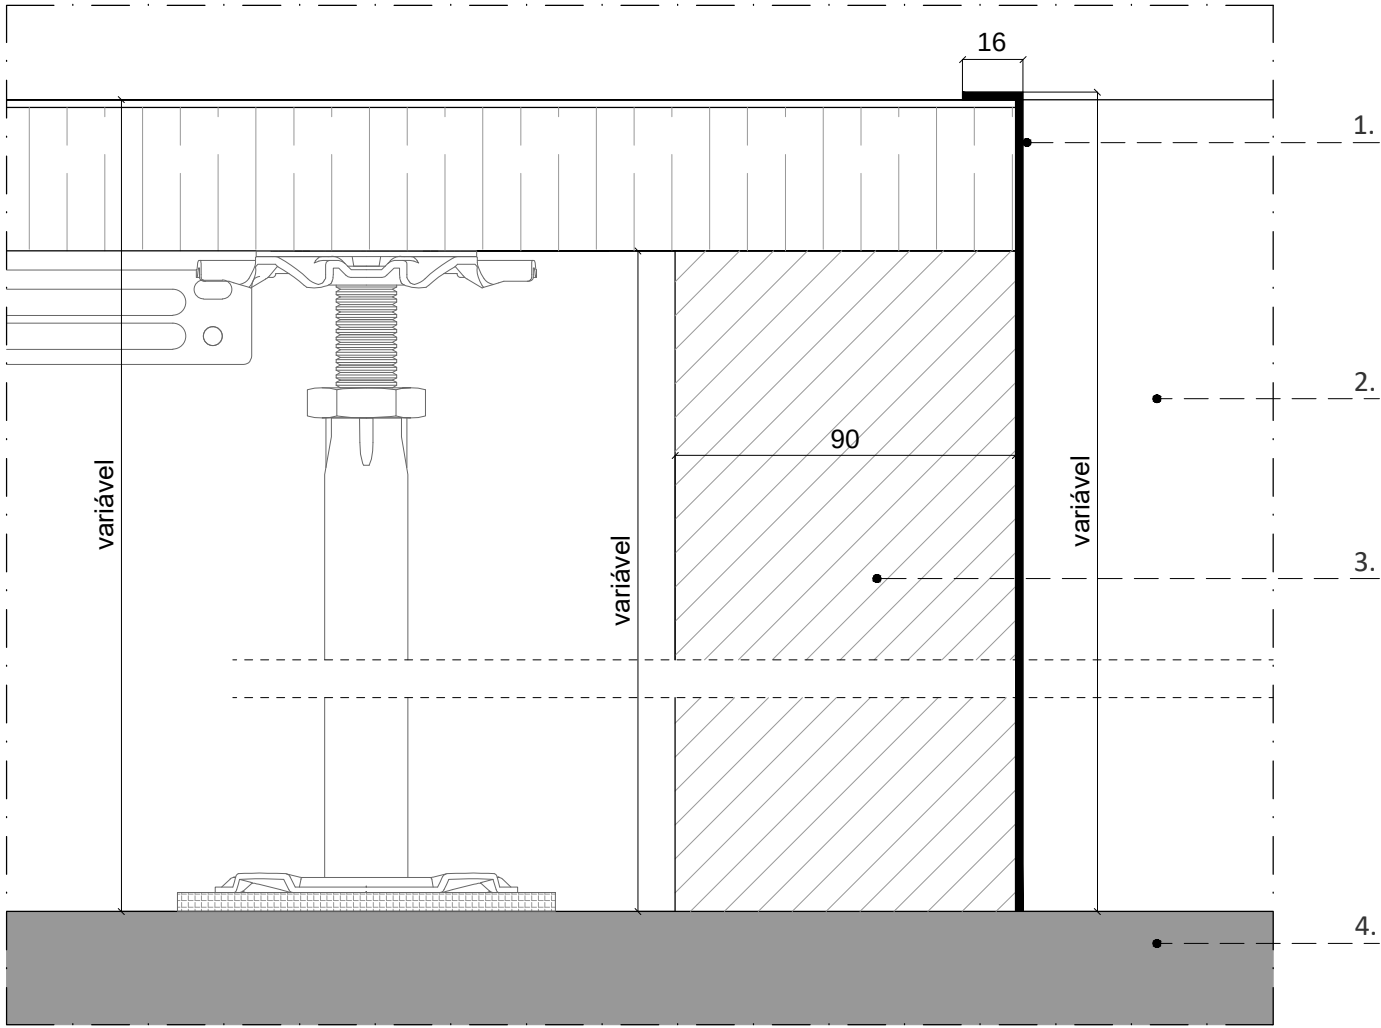


Legenda: 1. Cantoneira metálica, com 16mm sobre o piso e perfazendo remate lateral da rampa | 2. Rampa em betão | 3. Parede em reboco estanhado | 4. Laje em betão

PORMENOR TIPO - P01
Transição piso em betão com piso técnico
(piso 0: rampa acesso Núcleo 1)
corte vertical
esc. 1/2

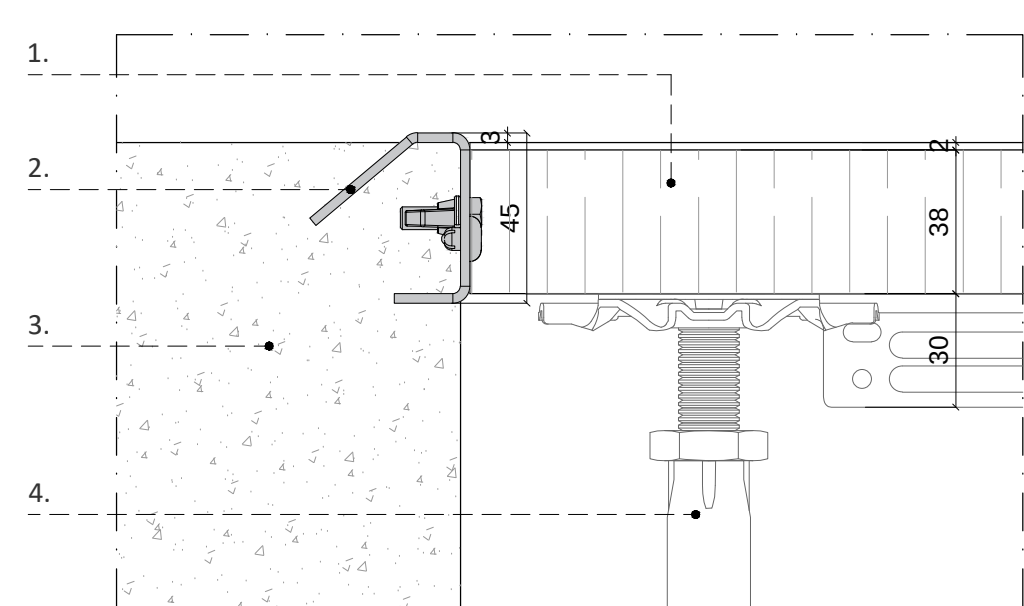


Legenda: 1. Piso técnico - Módulo Tecnitiles ou GIFAFLOOR FHB28 ou equivalente | 2. Junta de dilatação Permaban BetaEdge ou equivalente, altura 45mm | 3. Betão (remeter pormenores pavimentos) com espessura variável | 4. Piso técnico (remeter pormenores pavimentos)

PORMENOR TIPO
Junta dilatação - Transição pavimentos
Piso em betão com piso técnico
corte vertical
esc. 1/2

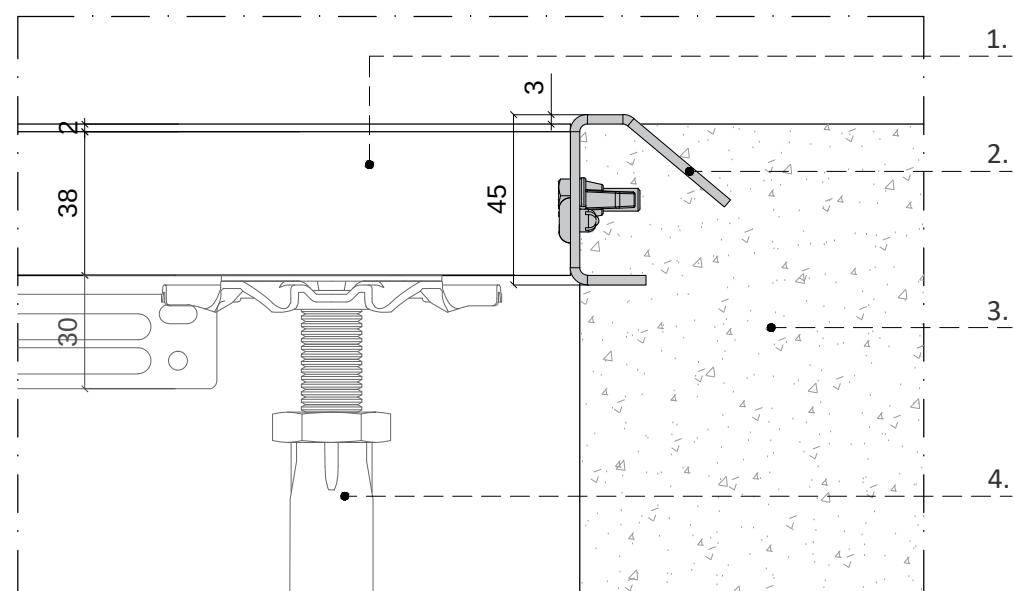


Legenda: 1. Piso técnico - Módulo Tecnitiles ou GIFAFLOOR FHB28 ou equivalente | 2. Junta de dilatação Permaban BetaEdge ou equivalente, altura 45mm | 3. Betão (remeter pormenores pavimentos) com espessura variável, armado com fibras ProrocGlass 65 ou equivalente | 4. Piso técnico (remeter pormenores pavimentos)

PORMENOR TIPO - ALHETA PILAR METÁLICO
Pilares metálicos junto as paredes de gesso cartonado
(Foyer)
planta
esc. 1/5

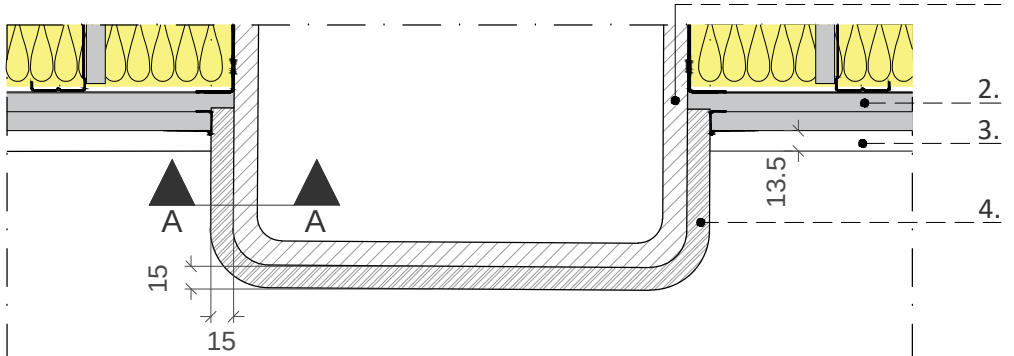


Legenda: 1. Pilar metálico | 2. Parede gesso cartonado (duas camadas de placas) | 3. Rodapé em PVC (remeter pormenores paredes gesso cartonado) (Rod.1_ ver capítulo acabamentos) | 4. Alheta - recorte no betão, com 1,5cm de afastamento ao pilar, e 1,5cm de profundidade

vista
esc. 1/5

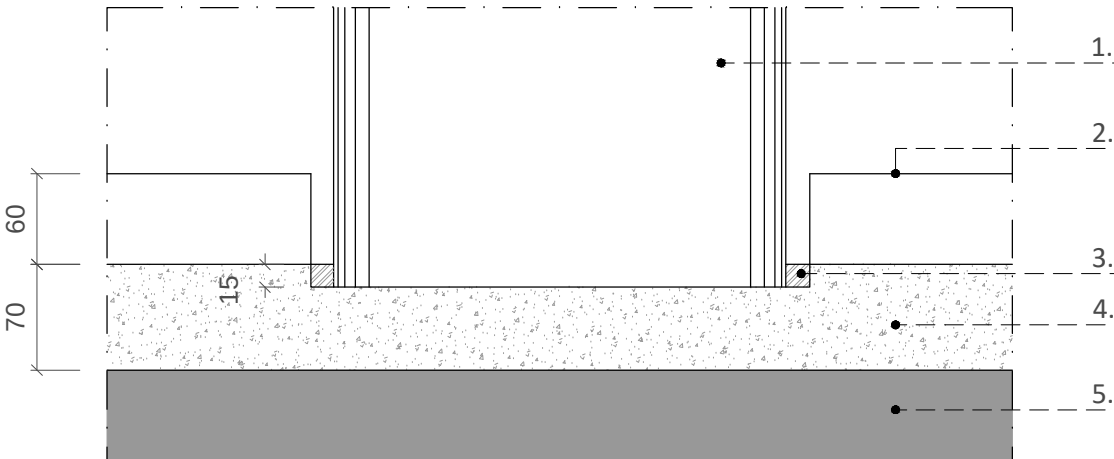


Legenda: 1. Pilar metálico pintado à cor RAL 3004 (Purple Red) | 2. Rodapé em PVC (remeter pormenores paredes gesso cartonado) (Rod.1_ ver capítulo acabamentos) | 3. Alheta - recorte no betão, com 1,5cm de afastamento ao pilar, e 1,5cm de profundidade | 4. Piso de betão, espessura 7cm | 5. Laje de betão existente

PORMENOR TIPO - ALHETA PILAR METÁLICO
Pilares metálicos piso betão
(Piso 2)
corte
esc. 1/5

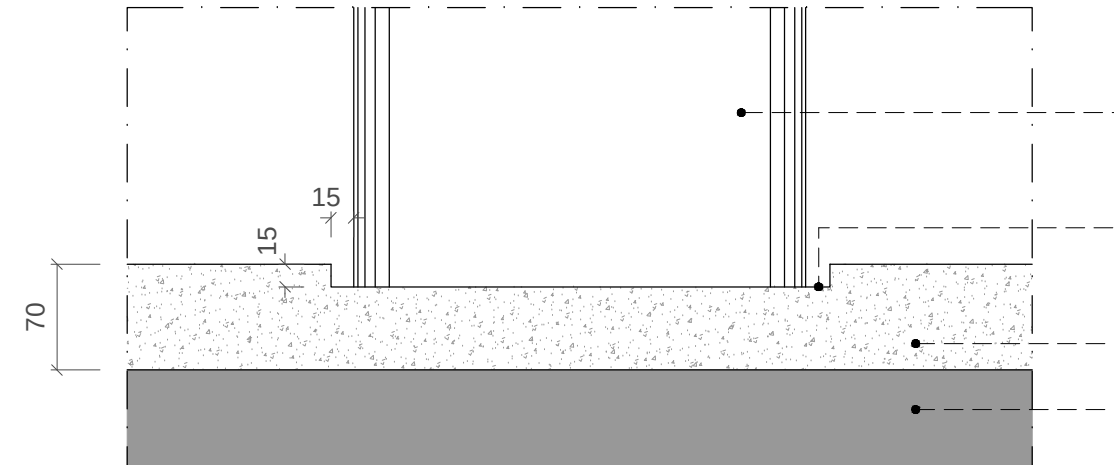


Legenda: 1. Pilar metálico pintado à cor RAL 3004 (Purple Red) | 2. Alheta - recorte no betão, com 1,5cm de afastamento ao pilar, e 1,5cm de profundidade | 3. Piso de betão, espessura 7cm | 4. Laje de betão existente

PORMENOR TIPO - RODAPÉ Rod_3
Pilares redondos metálicos
(Piso 5)
planta
esc. 1/5

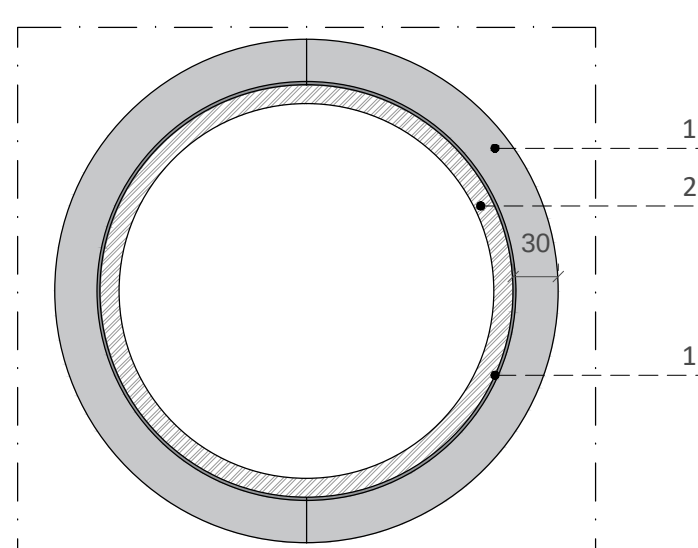


Legenda: 1. Duas cantoneiras metálicas em "L" ao redor do pilar (180°) com 6cm de altura e 3cm no pavimento | 2. Pilar metálico redondo

PORMENOR TIPO - RODAPÉ Rod_3
Pilares redondos metálicos (piso 5)
corte
esc. 1/2

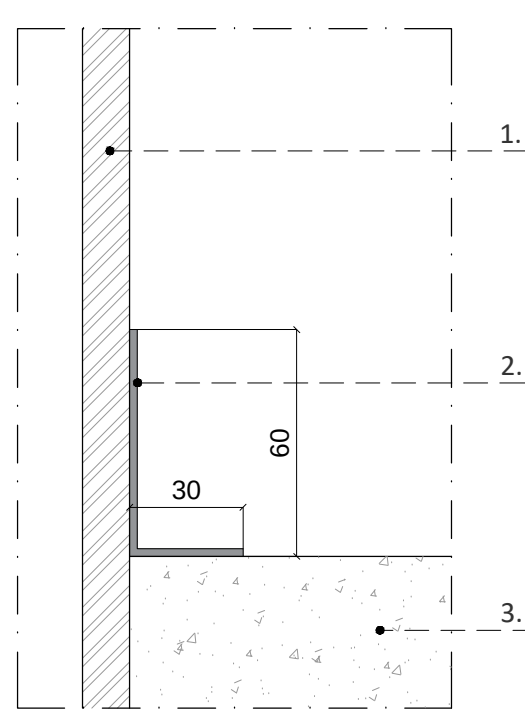

Legenda: 1. Pilar metálico redondo | 2. Cantoneira metálica em "L" 60x30mm ao redor do pilar | 3. Piso betão


PORMENOR TIPO - RODAPÉ
Pavimento Betão com paredes e pilares em betão
planta
esc. 1/5

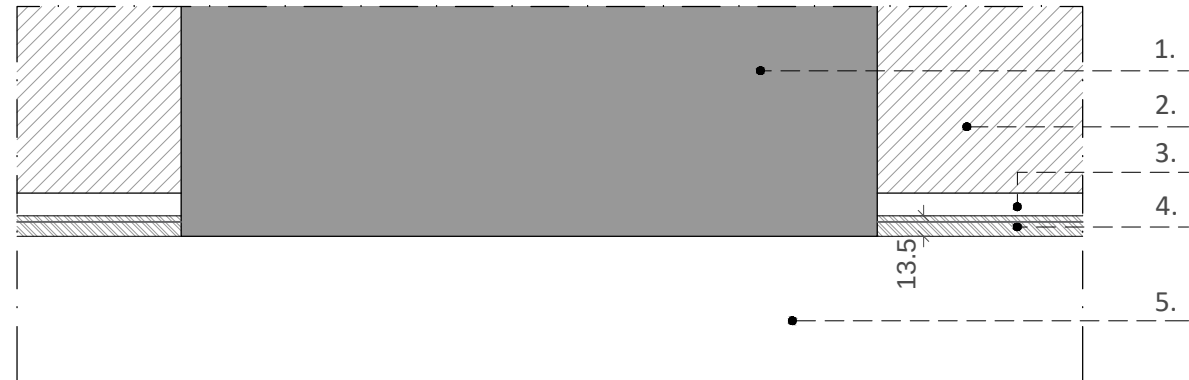

Legenda: 1. Pilar em betão | 2. Parede de alvenaria ou gesso cartonado recuada para permitir alinhamento do rodapé de PVC 'Vynaflex da Gerfloor' ou equivalente (remeter pormenores paredes gesso cartonado) com pilar existente | 3. Acabamento parede | 4. Rod.1_ rodapé de PVC 'Vynaflex da Gerfloor' ou equivalente (remeter pormenores paredes gesso cartonado) | 5. Piso em betão

NOTA: sempre que o pavimento for em betão leve, o rodapé interrompe e alinha com o pilar


PORMENOR TIPO - RODAPÉ
Piso sobrelevado com paredes e pilares em betão
planta
esc. 1/5

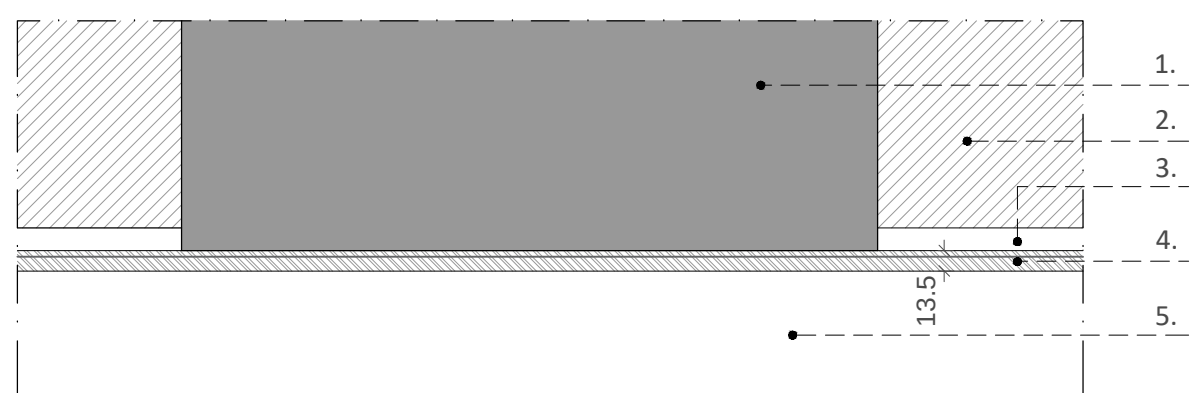

Legenda: 1. Pilar em betão | 2. Parede de alvenaria ou gesso cartonado alinhada com pilar existente | 2. Acabamento parede | 3. Rodapé de PVC 'Vynaflex ou equivalente (Rod.1_ ver capítulo acabamentos) (remeter pormenores paredes gesso cartonado) | 5. Piso técnico


NOTA: sempre que o pavimento for em piso sobrelevado, o rodapé deverá passar à frente do pilar

corte
esc. 1/5

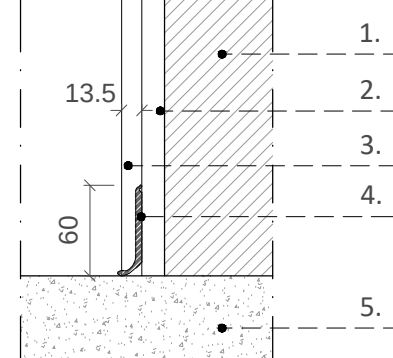


Legenda: 1. Parede de alvenaria ou gesso cartonado recuada para permitir alinhamento do rodapé de PVC 'Vynaflex da Gerfloor' ou equivalente (remeter pormenores paredes gesso cartonado) com pilar existente | 2. Acabamento parede | 3. Pilar de betão existente | 4. Rod.1_ rodapé de PVC (remeter pormenores paredes gesso cartonado) | 5. Piso em betão

corte
esc. 1/5

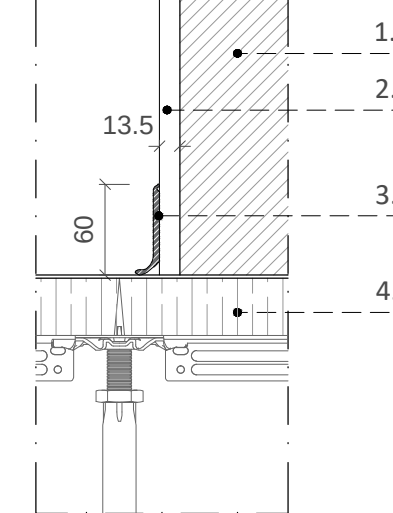


Legenda: 1. Parede de alvenaria ou gesso cartonado alinhada com pilar existente | 2. Acabamento parede | 3. Rodapé de PVC 'Vynaflex ou equivalente (Rod.1_ ver capítulo acabamentos) (remeter pormenores paredes gesso cartonado) | 4. Piso técnico (remeter pormenores pavimentos)

PORMENOR TIPO Rod_2
Rodapé parede gesso cartonado (restaurante)
corte vertical
esc. 1/2

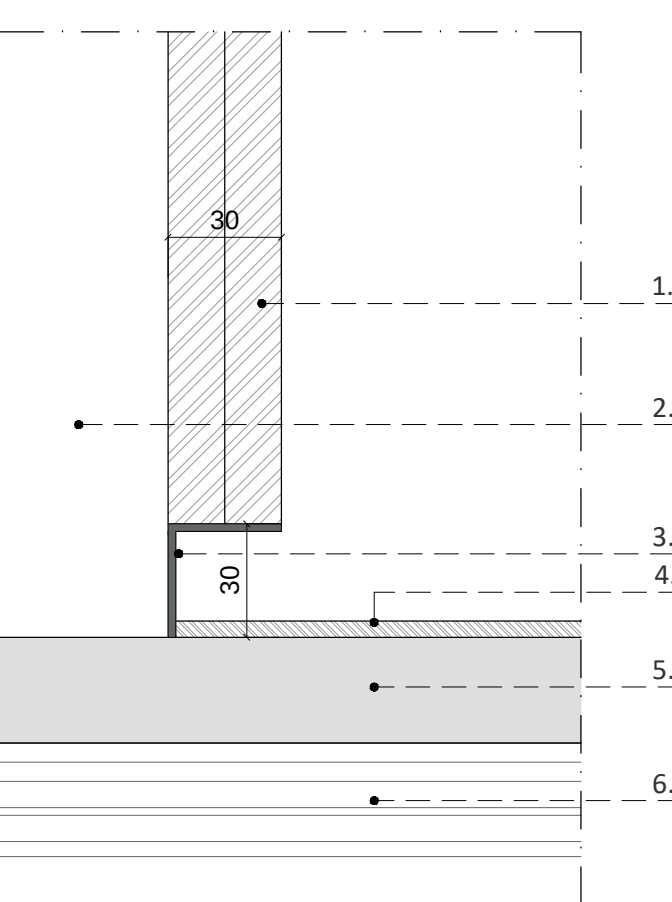


Legenda: 1. Duas placas de gesso cartonado, espessura 30mm | 2. Estrutura gesso cartonado | 3. Cantoneira metálica em "L" 30x30mm (Rod.2 - ver capítulo acabamentos) | 4. Alcatifa tipo Flotex ou equivalente, espessura 5,8mm | 5. Módulo Tecnitiles ou GIFAFLOOR FHB28, ou equivalente | 6. Estrutura Tecnitiles ou equivalente

PORMENOR TIPO Rod_2
Rodapé parede alvenaria rebocada (restaurante)
corte vertical
esc. 1/2

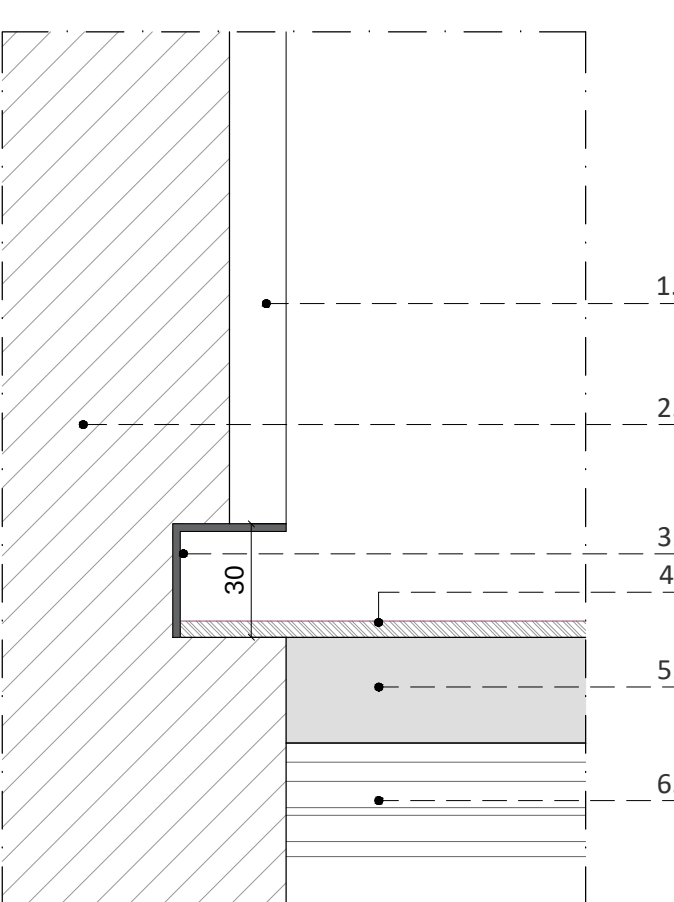

Legenda: 1. Reboco com pintura | 2. Parede de alvenaria | 3. Cantoneira metálica em "L" 30x30mm (Rod.2 - ver capítulo acabamentos) | 4. Alcatifa tipo Forbo ou equivalente, espessura 5,8mm | 5. Piso sobrelevado GIFAFLOOR FHB28, ou equivalente | 6. Estrutura Tecnitiles ou equivalente.

PORMENOR TIPO Rod_4
Rodapé zona exterior (piso 5)
corte vertical
esc. 1/2

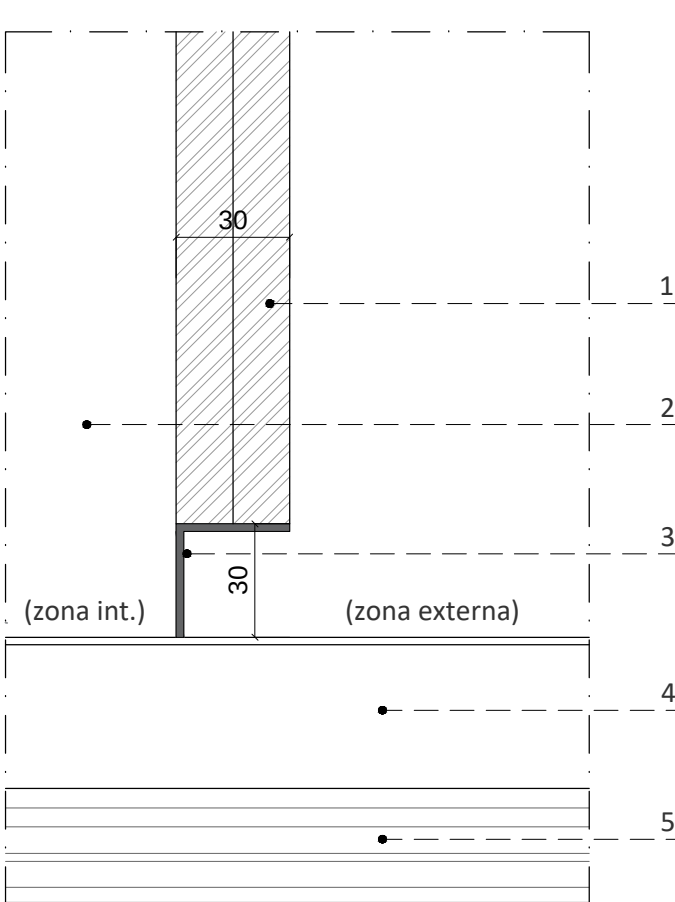

Legenda: 1. Duas placas de gesso cartonado, espessura 30mm | 2. Estrutura gesso cartonado | 3. Cantoneira em "L", em aço inox escovado, 30x30mm (Rod.2 - ver capítulo acabamentos) | 4. Piso sobrelevado GIFAFLOOR FHB28, ou equivalente | 5. Estrutura Tecnitiles ou equivalente

arquiteta

pedro jorge marques de lemos cordeiro

patricia selada lameiro domingos

paulo jorge vieira

colaboração: anastasia fatenico

mubearquitectura.com

Largo 5 de Outubro, nº 40, 1º Dº 2400-120 Leiria

916608138 | mubearq@gmail.com

pedro jorge marques de lemos cordeiro, lda | nº cont. 514565292

requerente

Município de Leiria

obra/ local

TOPO NORTE_ Estádio Municipal de Leiria

Arrabalde d'Aquém

especialidade/ fase

ARQUITETURA

Projeto de Execução

designação

PORMENORES_PAVIMENTOS



CANTONEIRAS E REMATES EM PAVIMENTOS

data 22.10.20 folha nº ARQ PE 05.10.02

(atualização) 24.09.25 escala 1.2/ 1.5 / 1.20

Este desenho é propriedade dos autores e não pode ser reproduzido, divulgado ou copiado, no todo ou em parte sem autorização expressa. Reservados todos os direitos pela legislação em vigor. DTC - L81 63/85 (14 Março)

NOTA: TODOS OS TRABALHOS DEVERÃO SER REALIZADOS DE ACORDO COM OS PROJETOS (PEÇAS ESCRITAS E DESENHADAS), SATISFAZENDO O ESPECIFICADO E CONSEQUENTE COM OS PRINCÍPIOS DA BOA EXECUÇÃO | TODAS AS MEDIDAS E QUANTIDADES DEVERÃO SER CONFIRMADAS EM OBRA. EM CASO DE ALTERAÇÃO CONSULTAR O PROJETISTA | EM CASO DE INCONGRUÊNCIA ENTRE DESENHOS, A ESCALA MAIOR É A QUE VIGORA. | EM CASO DE INCOMPATIBILIDADE ENTRE O PROJETO DE ARQUITETURA E OS PROJETOS DE ESPECIALIDADES, DEVERÁ PREVALECER O PROJETO DE ARQUITETURA E DEVERÁ SER CONSULTADO O PROJETISTA | TODA E QUALQUER ALTERAÇÃO OU DÚVIDA NO DECORRER DA OBRA DEVERÁ SER COMUNICADA AO PROJETISTA, ANTES DA ENCOMENDA/ FABRICAÇÃO/ EXECUÇÃO DE QUALQUER TRABALHO | TODAS AS CORES E REFERÊNCIAS PRESENTES NAS PEÇAS DESENHADAS DEVERÃO SER APROVADAS PELO PROJETISTA MEDIANTE APRESENTAÇÃO DE AMOSTRA EM OBRA | AS OMISSÕES OU ERROS DETETADOS NOS DESENHOS DEVERÃO SER PARTICIPADOS À COORDENAÇÃO | TODOS OS PORMENORES, FERRAGENS E ACESSÓRIOS DEVERÃO SER TESTADOS E APROVADOS EM OBRA PELO PROJETISTA

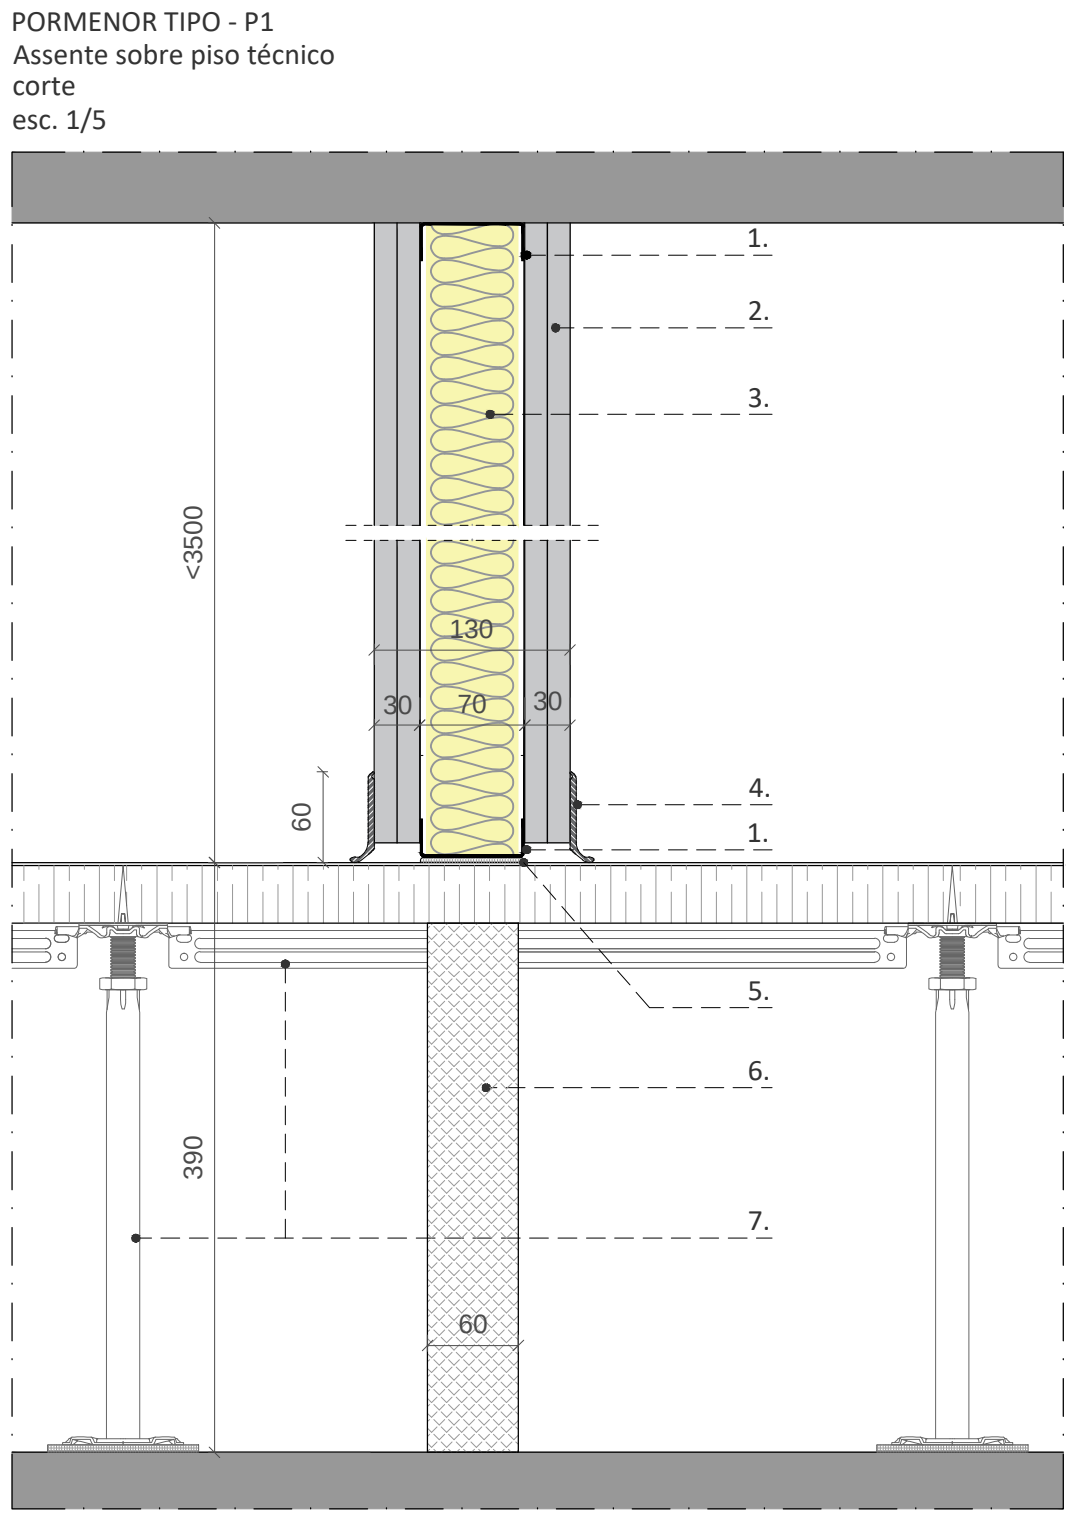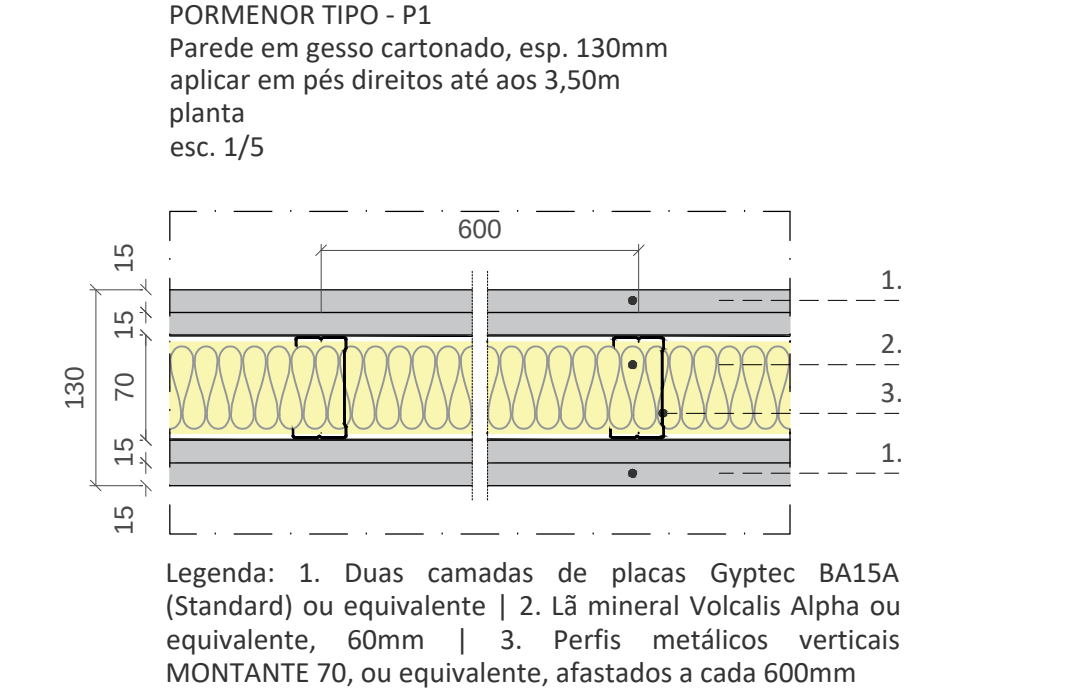

Legenda: 1. Perfis metálicos horizontais RAIA 70 ou equivalente | 2. Duas camadas de placas Gyptec BA15A (Standard) ou equivalente em ambas as faces exteriores | 3. Lã mineral Volcalis Alpha ou equivalente, 60mm | 4. Rodapé em PVC semi-rígido Vynaflex ou equivalente, cor 0430 cinza, altura 6cm (Rod.1 - ver capítulo acabamentos) | 5. Banda acústica Gyptec ou equivalente colada na superfície de contacto do suporte | 6. Barreira acústica TECNITILES ACOUSTIC 90 ou equivalente, com espuma de poliuretano flexível, densidade 90 kg/m³, espessura 60mm, aplicado em plano vertical | 7. Piso técnico (remeter pormenores pavimentos)



REFERÊNCIAS E IMAGENS REFERÊNCIA - RODAPÉ PVC - Rod.1 (ver capítulo acabamentos)

RODAPÉ VYNAFLEX (ou equivalente)
Rodapé de PVC semi-rígido para a parede, altura 60mm, largura 13,5mm | Resistente à limpeza com água | Remate macio para esconder as pequenas irregularidades do suporte | Cor sólida



NOTAS: Utilize uma máquina de chanfrar para cortar os ângulos interiores e exteriores | Pode utilizar uma cola de dupla colagem, uma cola de contacto em dispersão ou uma fita de dupla face compatível com o rodapé de PVC | Se o suporte for poroso, aplicar um primário de fixação





NOTA: TODOS OS TRABALHOS DEVERÃO SER REALIZADOS DE ACORDO COM OS PROJETOS (PEÇAS ESCRITAS E DESENHADAS), SATISFAZENDO O ESPECIFICADO E CONSEQUENTE COM OS PRINCÍPIOS DA BOA EXECUÇÃO | TODAS AS MEDIDAS E QUANTIDADES DEVERÃO SER CONFIRMADAS EM OBRA. EM CASO DE ALTERAÇÃO CONSULTAR O PROJETISTA | EM CASO DE INCONGRUÊNCIA ENTRE DESENHOS, A ESCALA MAIOR É A QUE VIGORA | EM CASO DE INCOMPATIBILIDADE ENTRE O PROJETO DE ARQUITETURA E OS PROJETOS DE ESPECIALIDADES, DEVERÁ PREVALECER O PROJETO DE ARQUITETURA E DEVERÁ SER CONSULTADO O PROJETISTA | TODA E QUALQUER ALTERAÇÃO OU DÚVIDA NO DECORRER DA OBRA DEVERÁ SER COMUNICADA AO PROJETISTA, ANTES DA ENCOMENDA/ FABRICAÇÃO/ EXECUÇÃO DE QUALQUER TRABALHO | TODAS AS CORES E REFERÊNCIAS PRESENTES NAS PEÇAS DESENHADAS DEVERÃO SER APROVADAS PELO PROJETISTA MEDIANTE APRESENTAÇÃO DE AMOSTRA EM OBRA | AS OMISSÕES OU ERROS DETETADOS NOS DESENHOS DEVERÃO SER PARTICIPADOS À COORDENAÇÃO | TODOS OS PORMENORES, FERRAGENS E ACESSÓRIOS DEVERÃO SER TESTADOS E APROVADOS EM OBRA PELO PROJETISTA

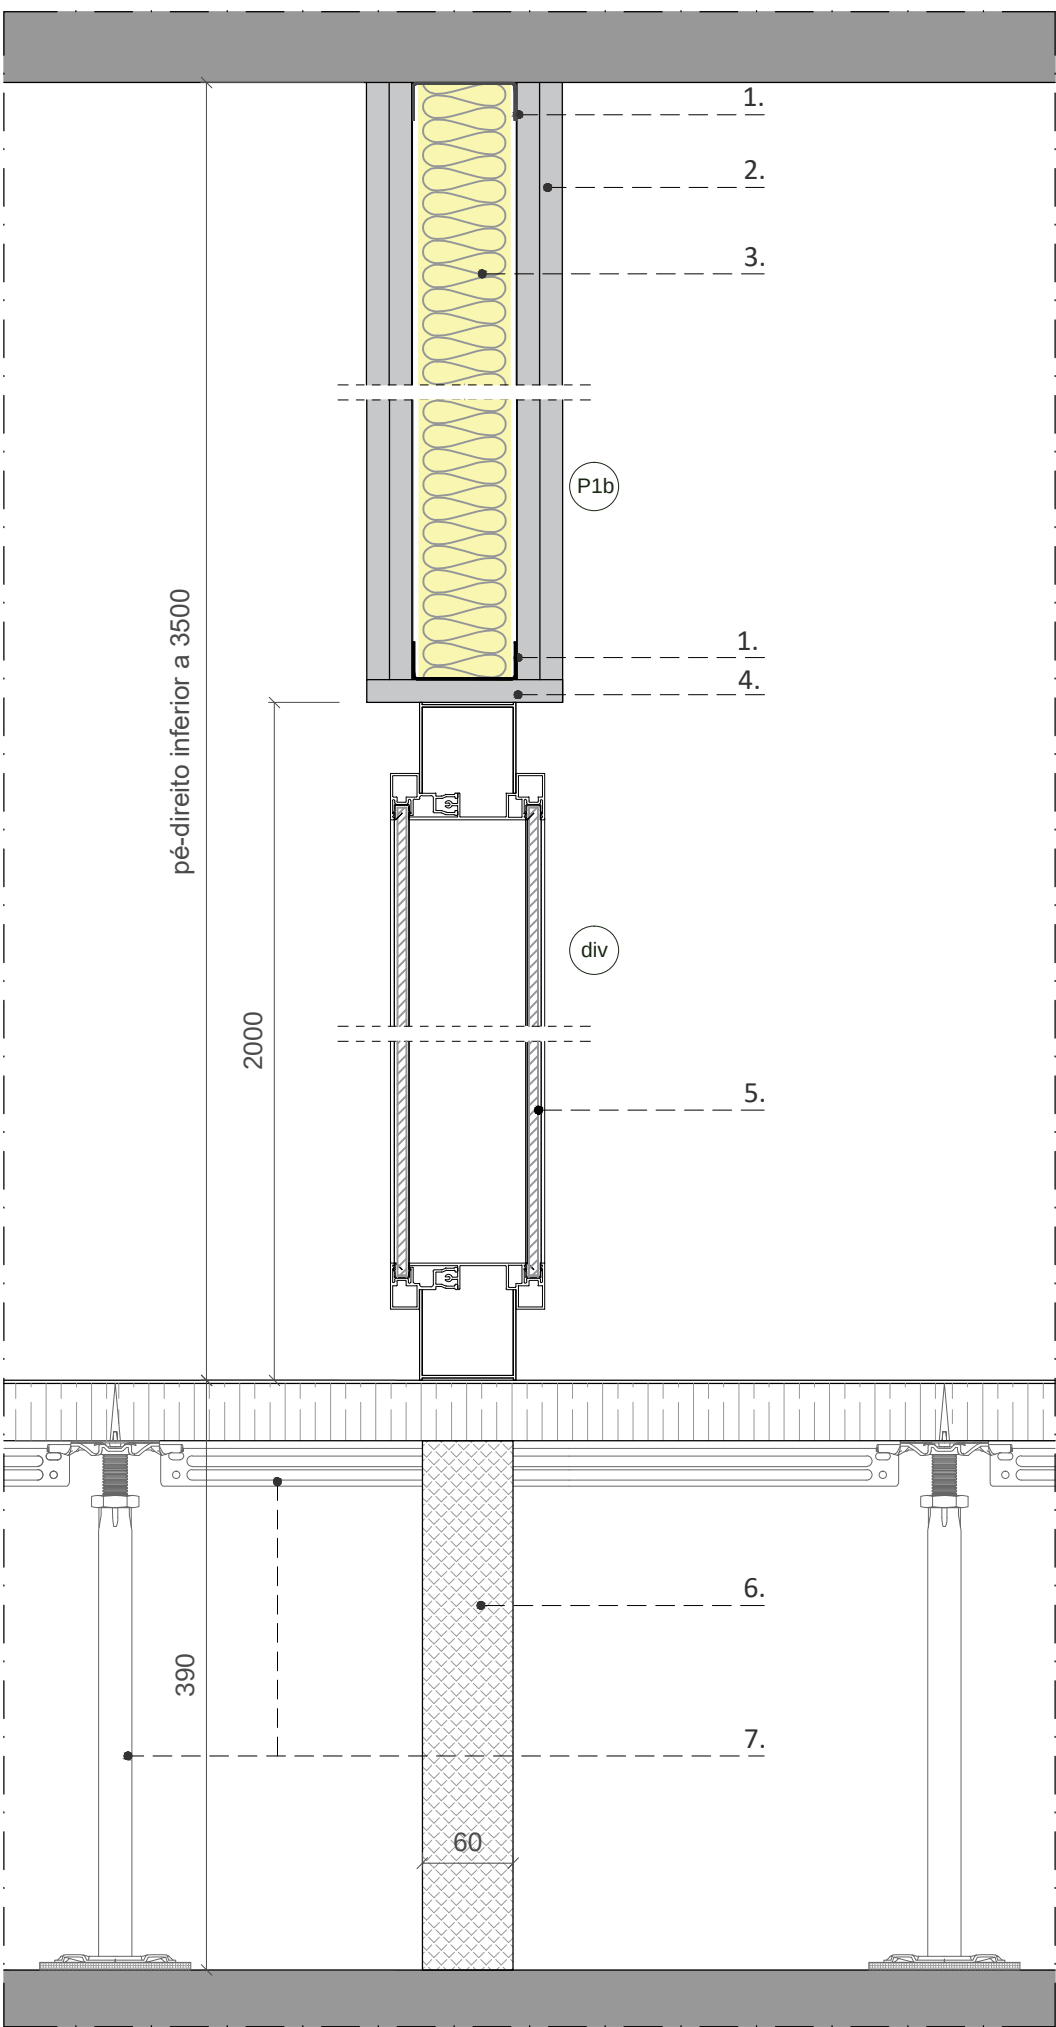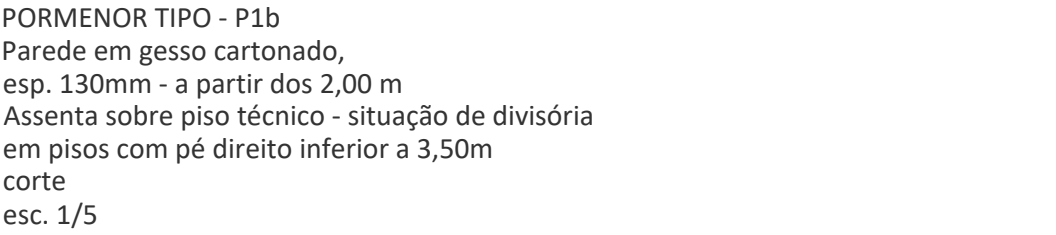



Legenda: 1. Perfis metálicos horizontais RAIA 70 ou equivalente | 2. Duas camadas de placas Gyptec BA15A (Standard) ou equivalente em ambas as faces exteriores | 3. Lã mineral Volcalis Alpha ou equivalente, 60mm | 4. Placa de gesso cartonado para acabamento de topo com cantoneiras metálicas de remate nas bordas, pintadas à cor das paredes | 5. Divisória Clipwork Castelhan & Ferreira (altura 2,00m) ou equivalente (remeter pormenores divisórias) | 6. Barreira acústica TECNITILES ACOUSTIC 90 ou equivalente, com espuma de poliuretano flexível, densidade 90 kg/m³, espessura 60mm, aplicado em plano vertical | 7. Piso técnico (remeter pormenores pavimentos)

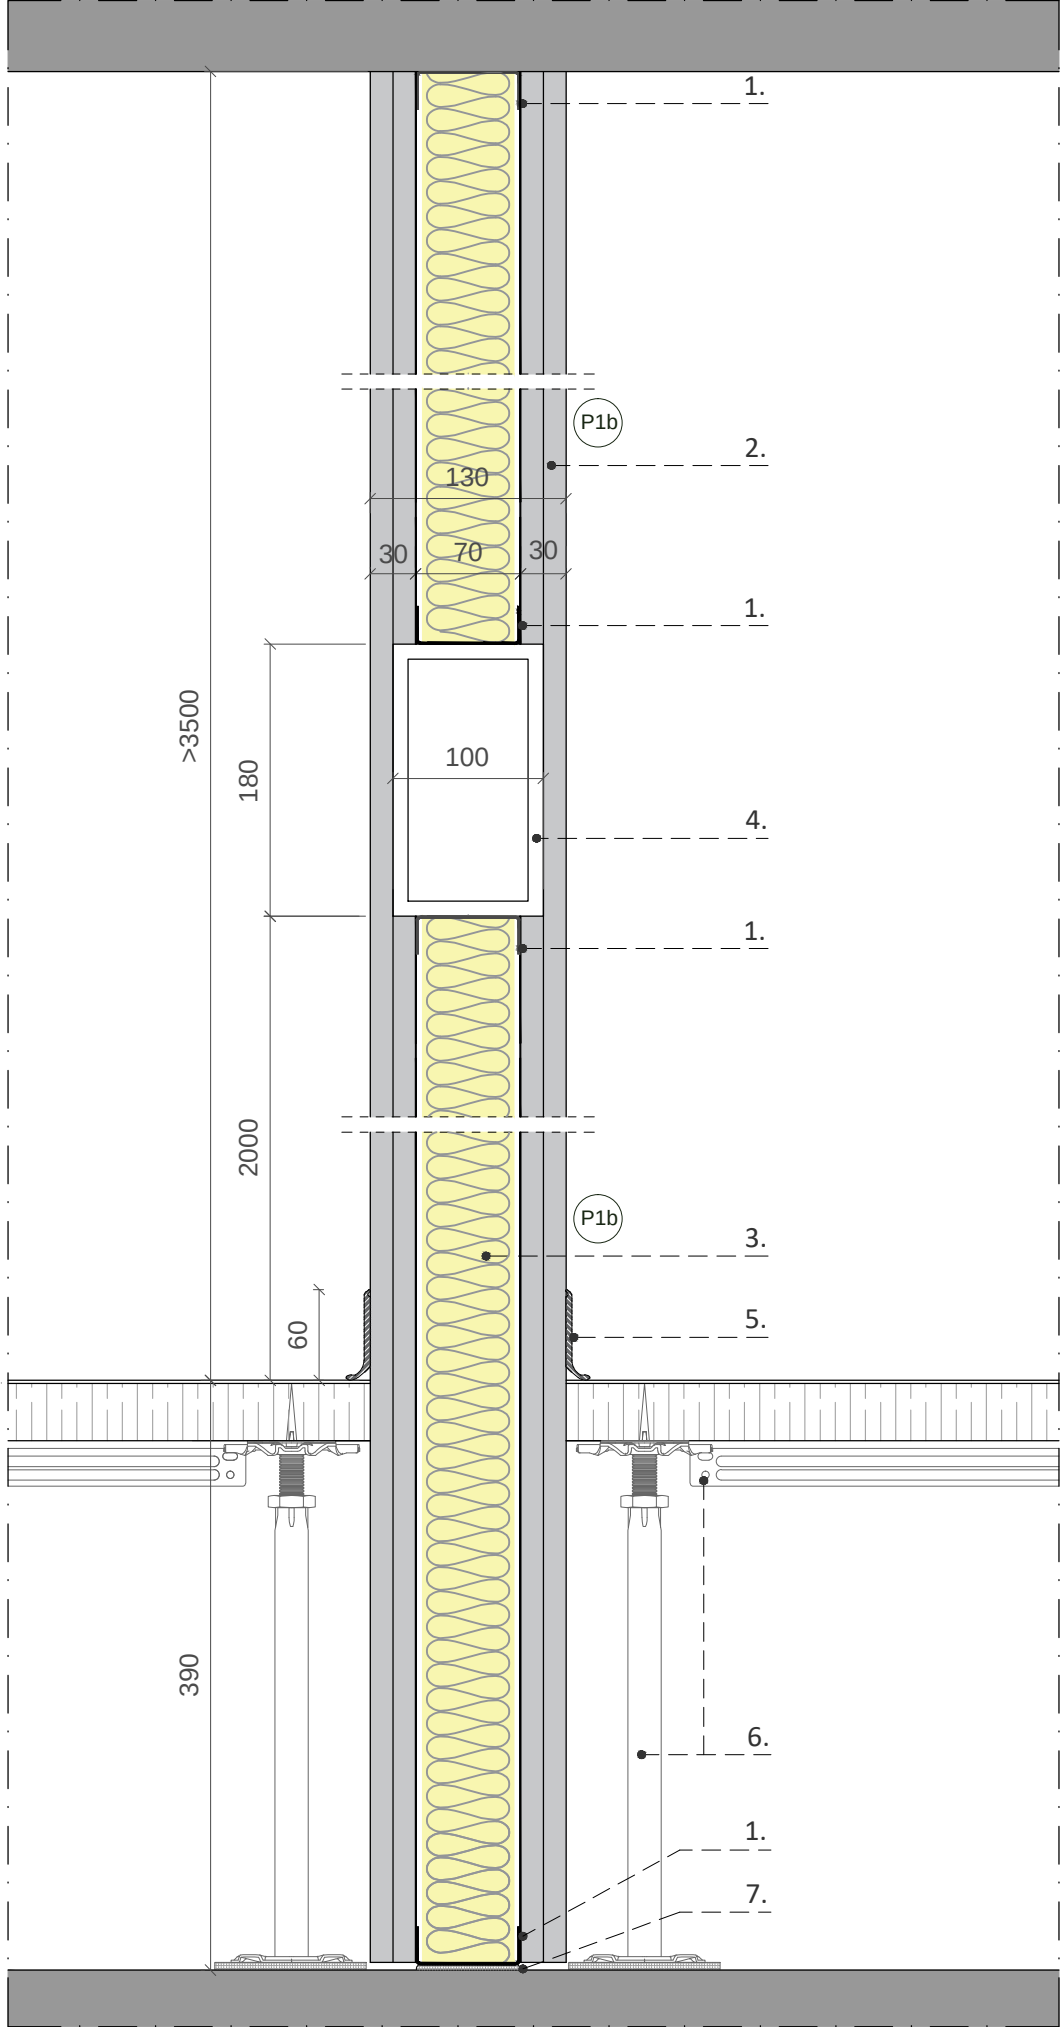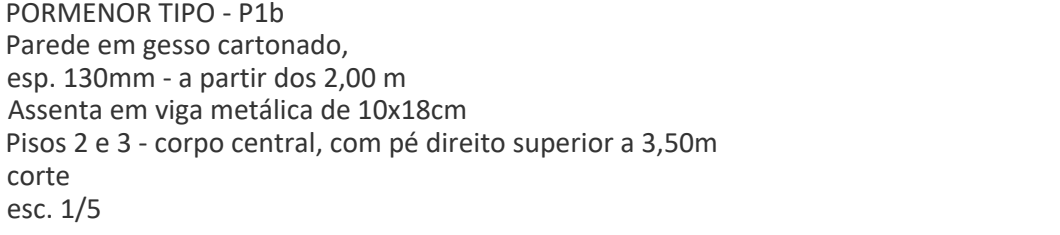

Legenda: 1. Perfis metálicos horizontais RAIA 70 ou equivalente, aplicados com banda acústica Gyptec ou equivalente colada na superfície de contacto do suporte | 2. Duas camadas de placas Gyptec BA15A (Standard) ou equivalente em ambas as faces exteriores | 3. Lã mineral Volcalis Alpha ou equivalente, 60mm | 4. Viga metálica 10x18cm, remeter para projeto de estabilidade | 5. Rodapé em PVC semi-rígido Vynaflex ou equivalente, cor 0430 cinza, altura 6cm (Rod.1 - ver capítulo acabamentos) | 6. Piso técnico (remeter pormenores pavimentos) | 7. Banda acústica Gyptec ou equivalente colada na superfície de contacto do suporte

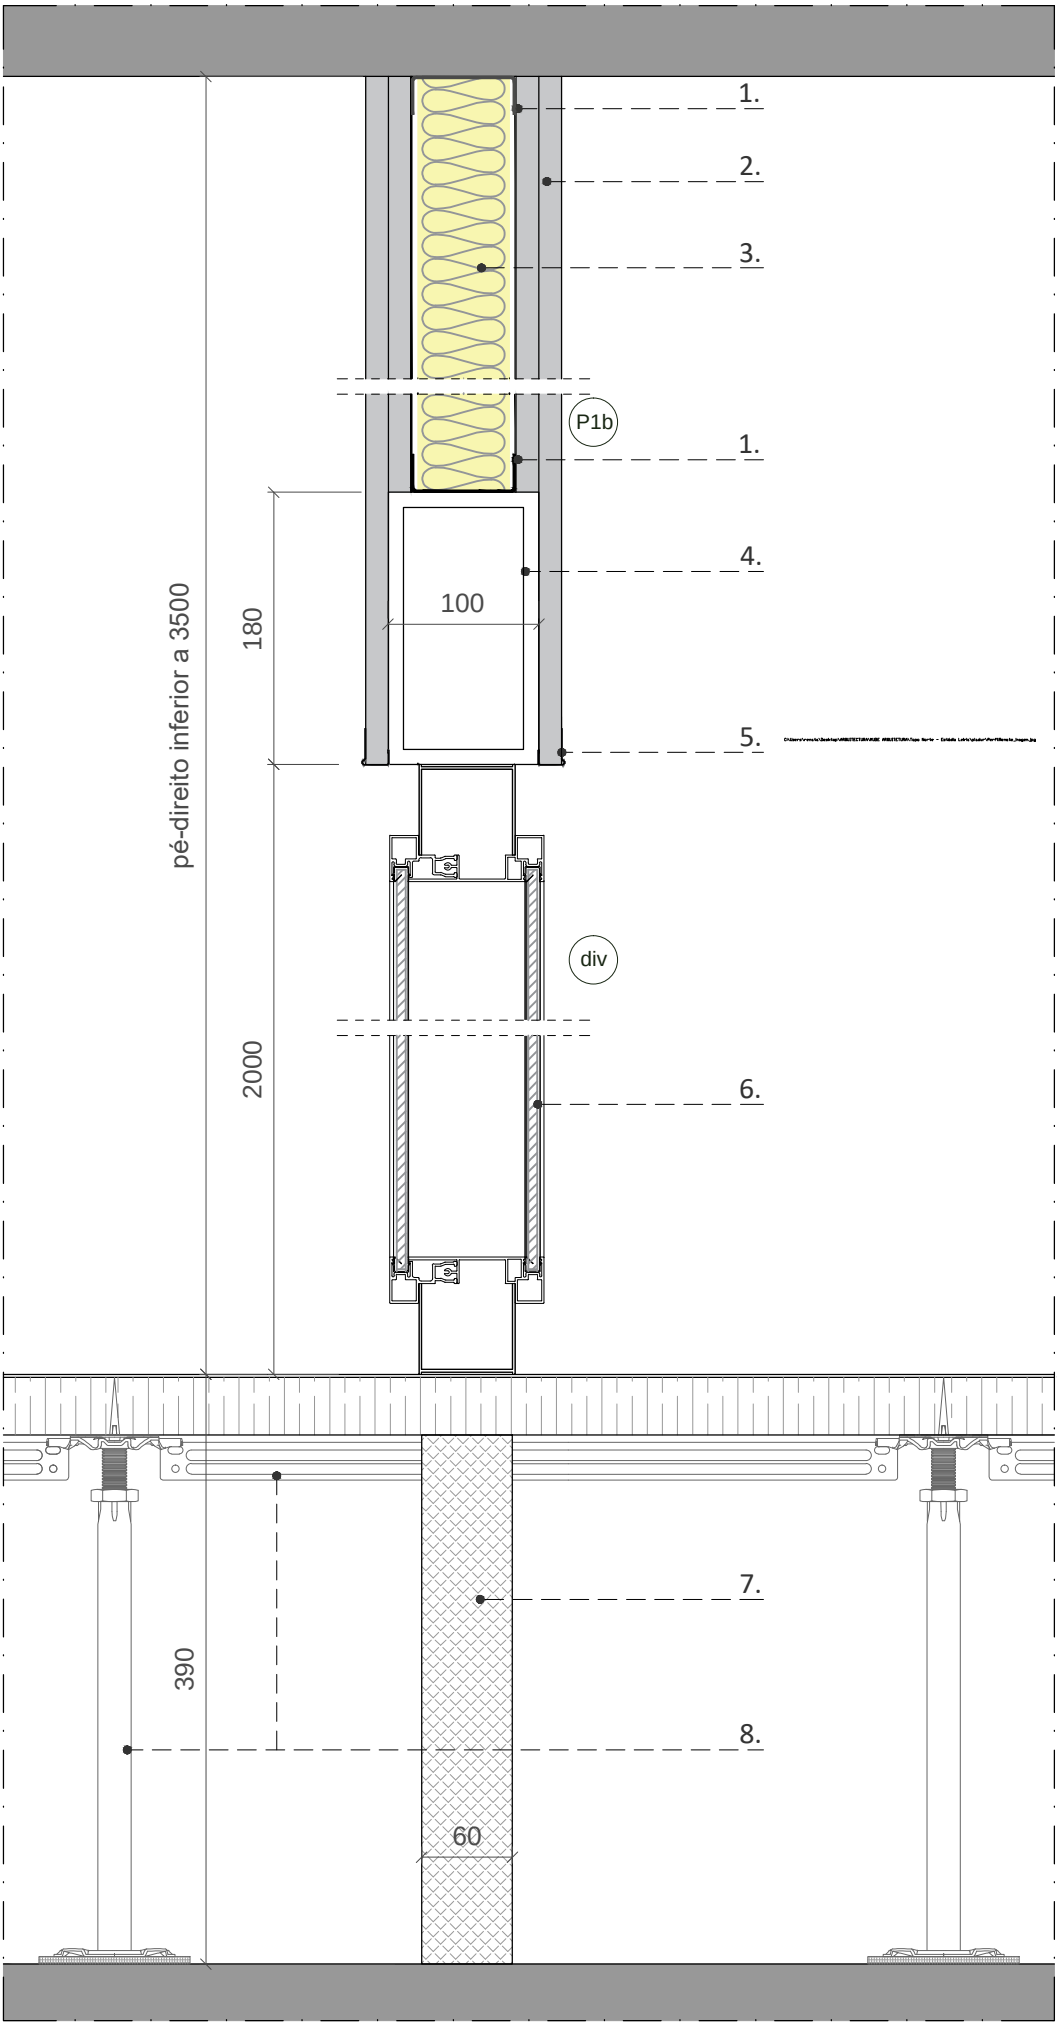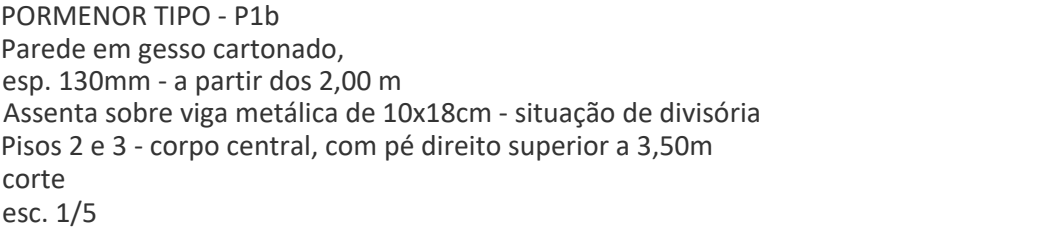

Legenda: 1. Perfis metálicos horizontais RAIA 70 ou equivalente, aplicados com banda acústica Gyptec ou equivalente colada na superfície de contacto do suporte | 2. Duas camadas de placas Gyptec BA15A (Standard) ou equivalente em ambas as faces exteriores | 3. Lã mineral Volcalis Alpha ou equivalente, 60mm | 4. Viga metálica 10x18cm, remeter para projeto de estabilidade | 5. Perfil remate perfurado em "J", pintado por baixo na cor da parede | 6. Divisória Clipwork Castelhan & Ferreira (altura 2,00m) ou equivalente (remeter pormenores divisórias) | 7. Barreira acústica TECNITILES ACOUSTIC 90 ou equivalente, com espuma de poliuretano flexível, densidade 90 kg/m³, espessura 60mm, aplicado em plano vertical | 8. Piso técnico (remeter pormenores pavimentos)

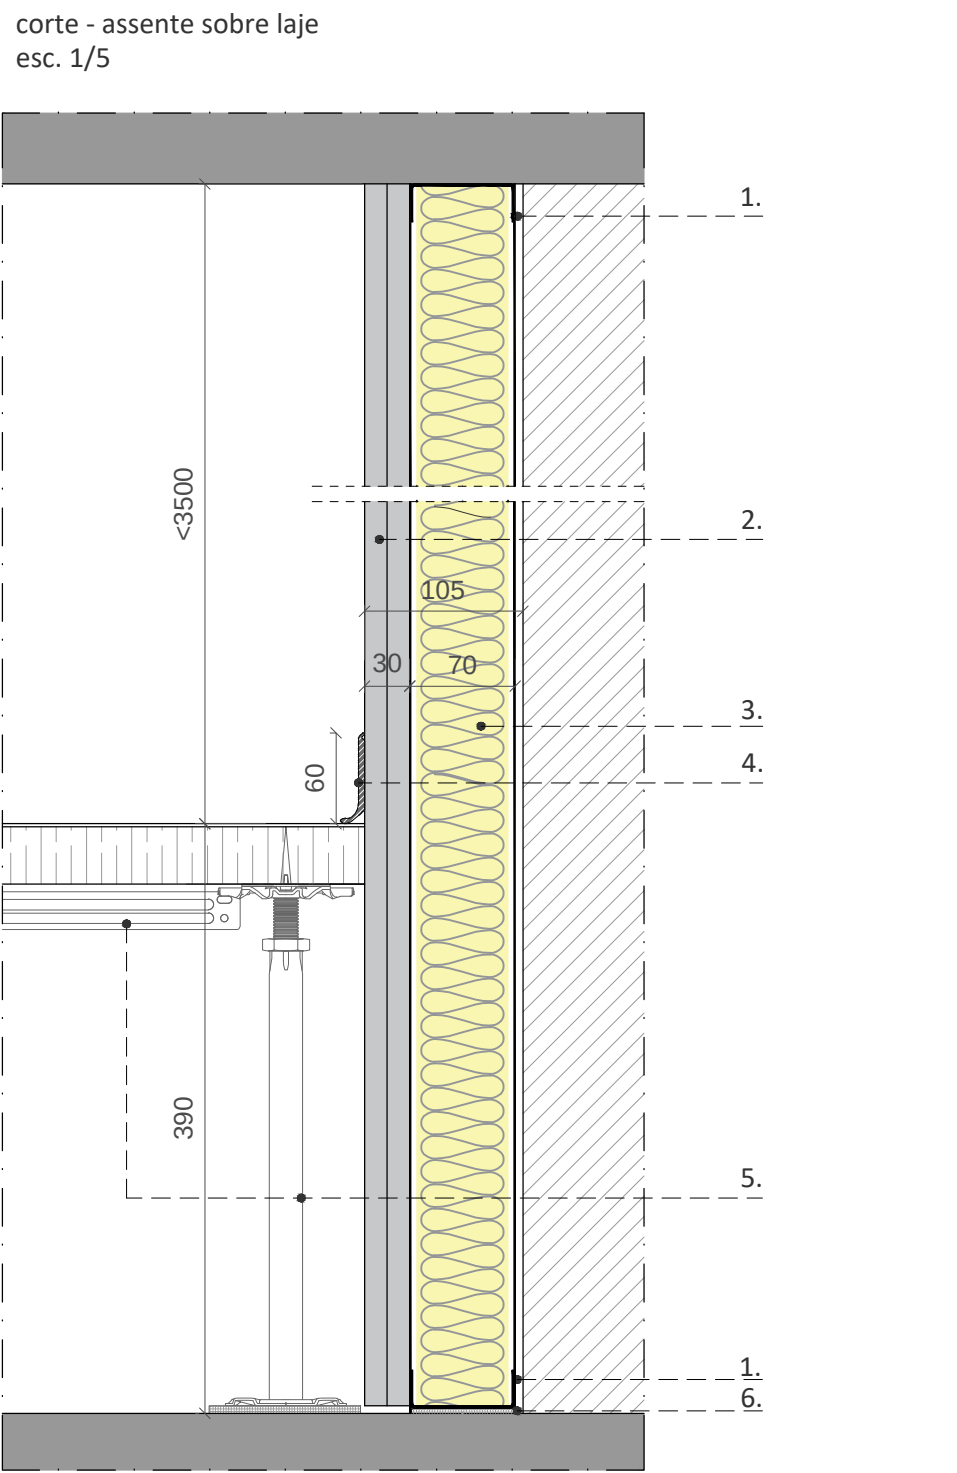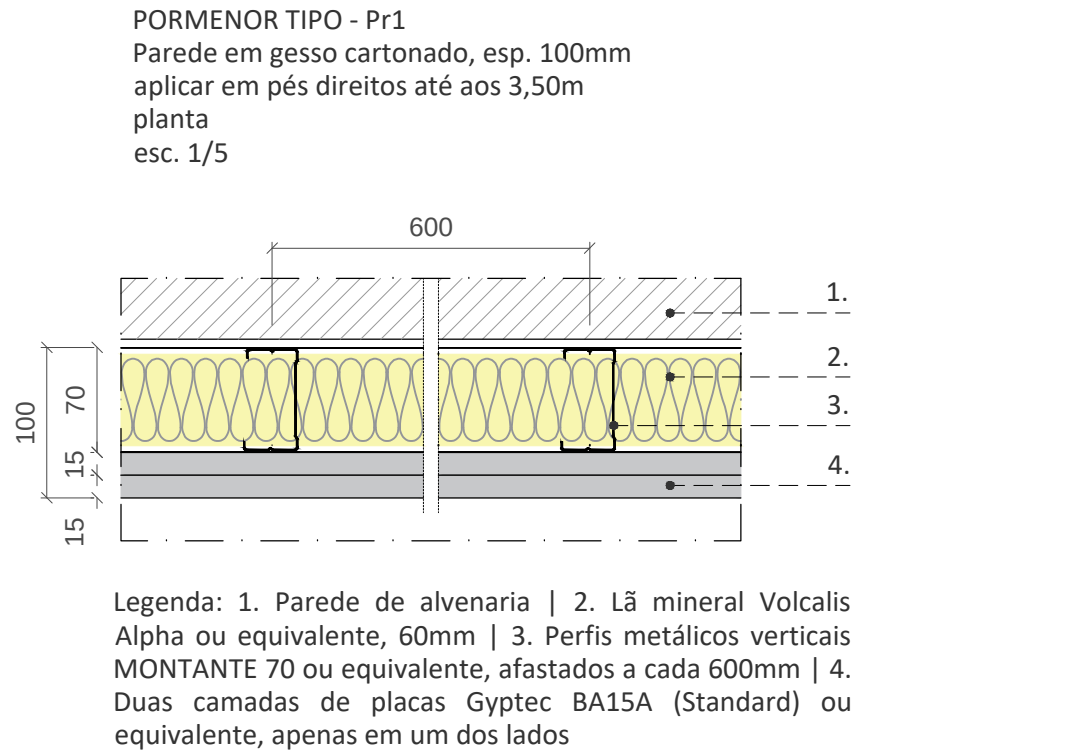

Legenda: 1. Perfis metálicos horizontais RAIA 70 ou equivalente | 2. Duas camadas de placas Gyptec BA15A (Standard) ou equivalente, apenas em um dos lados | 3. Lã mineral Volcalis Alpha ou equivalente, 60mm | 4. Rodapé em PVC semi-rígido Vynaflex ou equivalente, cor 0430 cinza, altura 6cm (Rod.1 - ver capítulo acabamentos) | 5. Piso técnico (remeter pormenores pavimentos) | 6. Banda acústica Gyptec ou equivalente colada na superfície de contacto do suporte

nota geral: Banda acústica em todo o perímetro, massas, bandas para juntas e acessórios de fixação. Superfícies prontas para acabamento final de pintura ou decoração.

arquiteta

pedro jorge marques de lemos cordeiro
patricia selada lameiro domingos
paulo jorge vieira

colaboração: anastasia fatenko

mubearquitectura.com

mube Largo 5 de Outubro, nº 40, 1º Dº 2400-120 Leiria
916608138 | mubeaqa@gmail.com

pedro jorge marques de lemos cordeiro, lda | nº cont. 514565292

requerente

Município de Leiria

obra/ local

TOPO NORTE_ Estádio Municipal de Leiria
Arrabalde d'Aquém

especialidade/ fase

ARQUITETURA
Projeto de Execução


designação

PORMENORES_ PARAMENTOS VERTICAIS
PAREDES EM GESSO CARTONADO_1

	(cop)	(des)	(rev)
data	24.09.25	folha nº	ARQ PE 05.11.03
(atualização)	24.09.25	escala	1.5


Este desenho é propriedade dos autores e não pode ser reproduzido, divulgado ou copiado, no todo ou em parte sem autorização expressa. Reservados todos os direitos pela legislação em vigor. DEC - LEI 63/85 (14 Março)

PORMENOR TIPO - P2 (zonas húmidas)
Parede em gesso cartonado, esp. 120mm
aplicar em pés direitos até aos 3,50m
planta
esc. 1/5

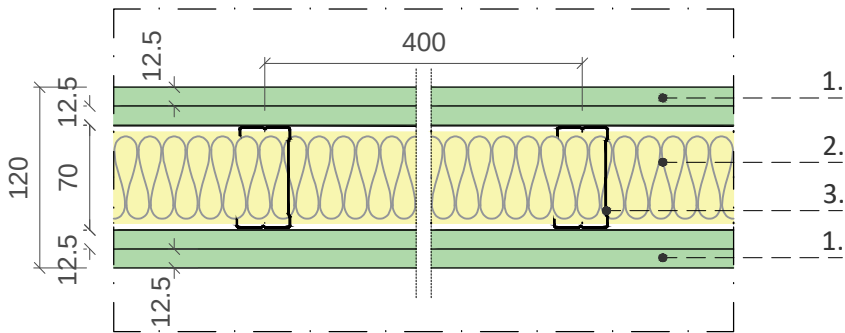


Legenda: 1. Duas camadas de placas Gyptec BA13H (Hidrofuga) ou equivalente | 2. Lã mineral Volcalis Alpha ou equivalente, 60mm | 3. Perfis metálicos verticais MONTANTE 70, afastados a cada 400mm

PORMENOR TIPO - P2a (zonas húmidas)
Parede em gesso cartonado, esp. 125mm
aplicar em pés direitos até aos 3,50m
planta
esc. 1/5

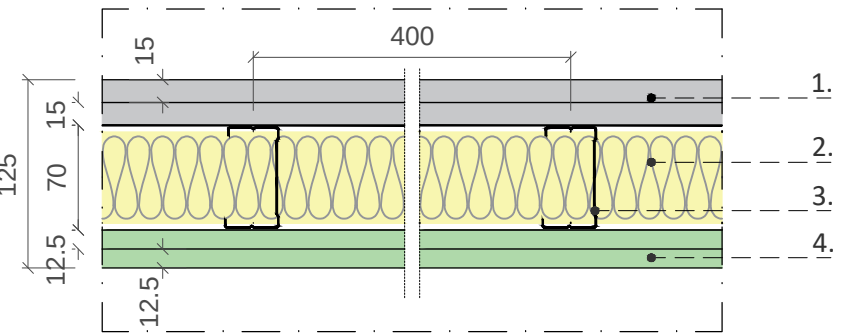


Legenda: 1. Duas camadas de placas Gyptec BA15A (Standard) ou equivalente | 2. Lã mineral Volcalis Alpha ou equivalente, 60mm | 3. Perfis metálicos verticais MONTANTE 70, afastados a cada 400mm | 4. Duas camadas de placas Gyptec BA13H (Hidrofuga) ou equivalente

PORMENOR TIPO - Pr2 (zonas húmidas)
Parede em gesso cartonado, esp. 95mm
Aplicar em pés direitos até aos 3,50m
planta
esc. 1/5

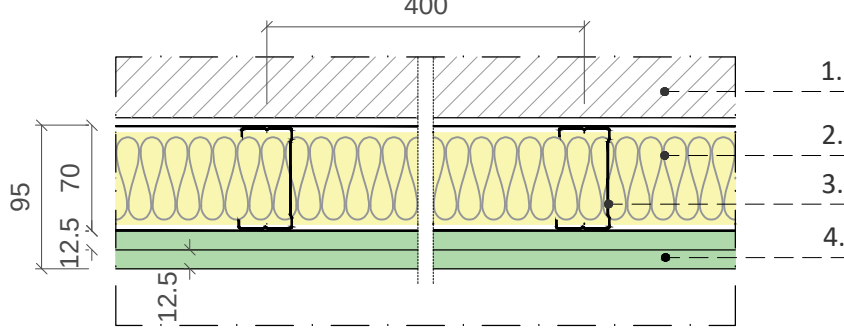


Legenda: 1. Parede de alvenaria | 2. Lã mineral Volcalis Alpha ou equivalente, 60mm | 3. Perfis metálicos verticais MONTANTE 70, afastados a cada 400mm | 4. Duas camadas de placas Gyptec BA13H (Hidrofuga) ou equivalente, apenas em um dos lados

PORMENOR TIPO - P3 (pisos 2 e 3)
Parede em gesso cartonado, esp. 220mm
aplicar em pés direitos superiores a 3,50m
planta
esc. 1/5

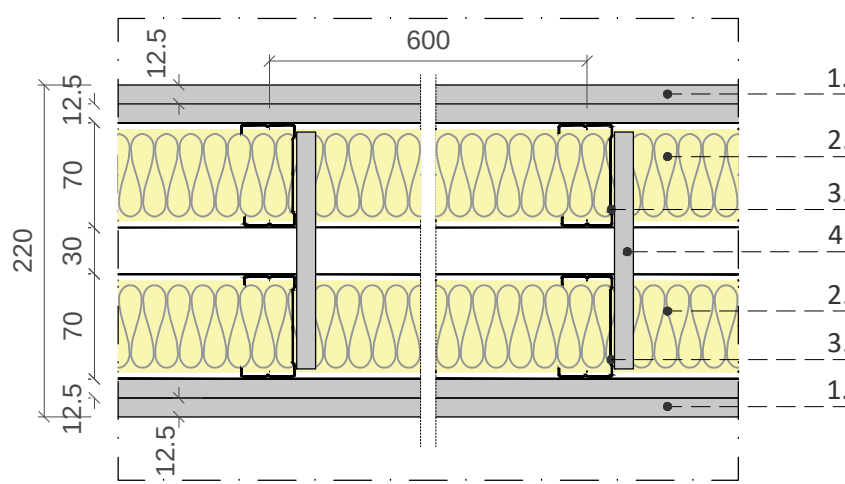


Legenda: 1. Duas camadas de placas Gyptec BA13A (Standard) ou equivalente | 2. Lã mineral Volcalis Alpha ou equivalente, 60mm | 3. Perfis metálicos verticais MONTANTE 70, afastados a cada 600mm | 4. Ligação entre as estruturas independentes

PORMENOR TIPO - P2 (zonas húmidas)
Parede em gesso cartonado
esp. 120mm - assente sobre piso técnico
corte
esc. 1/5

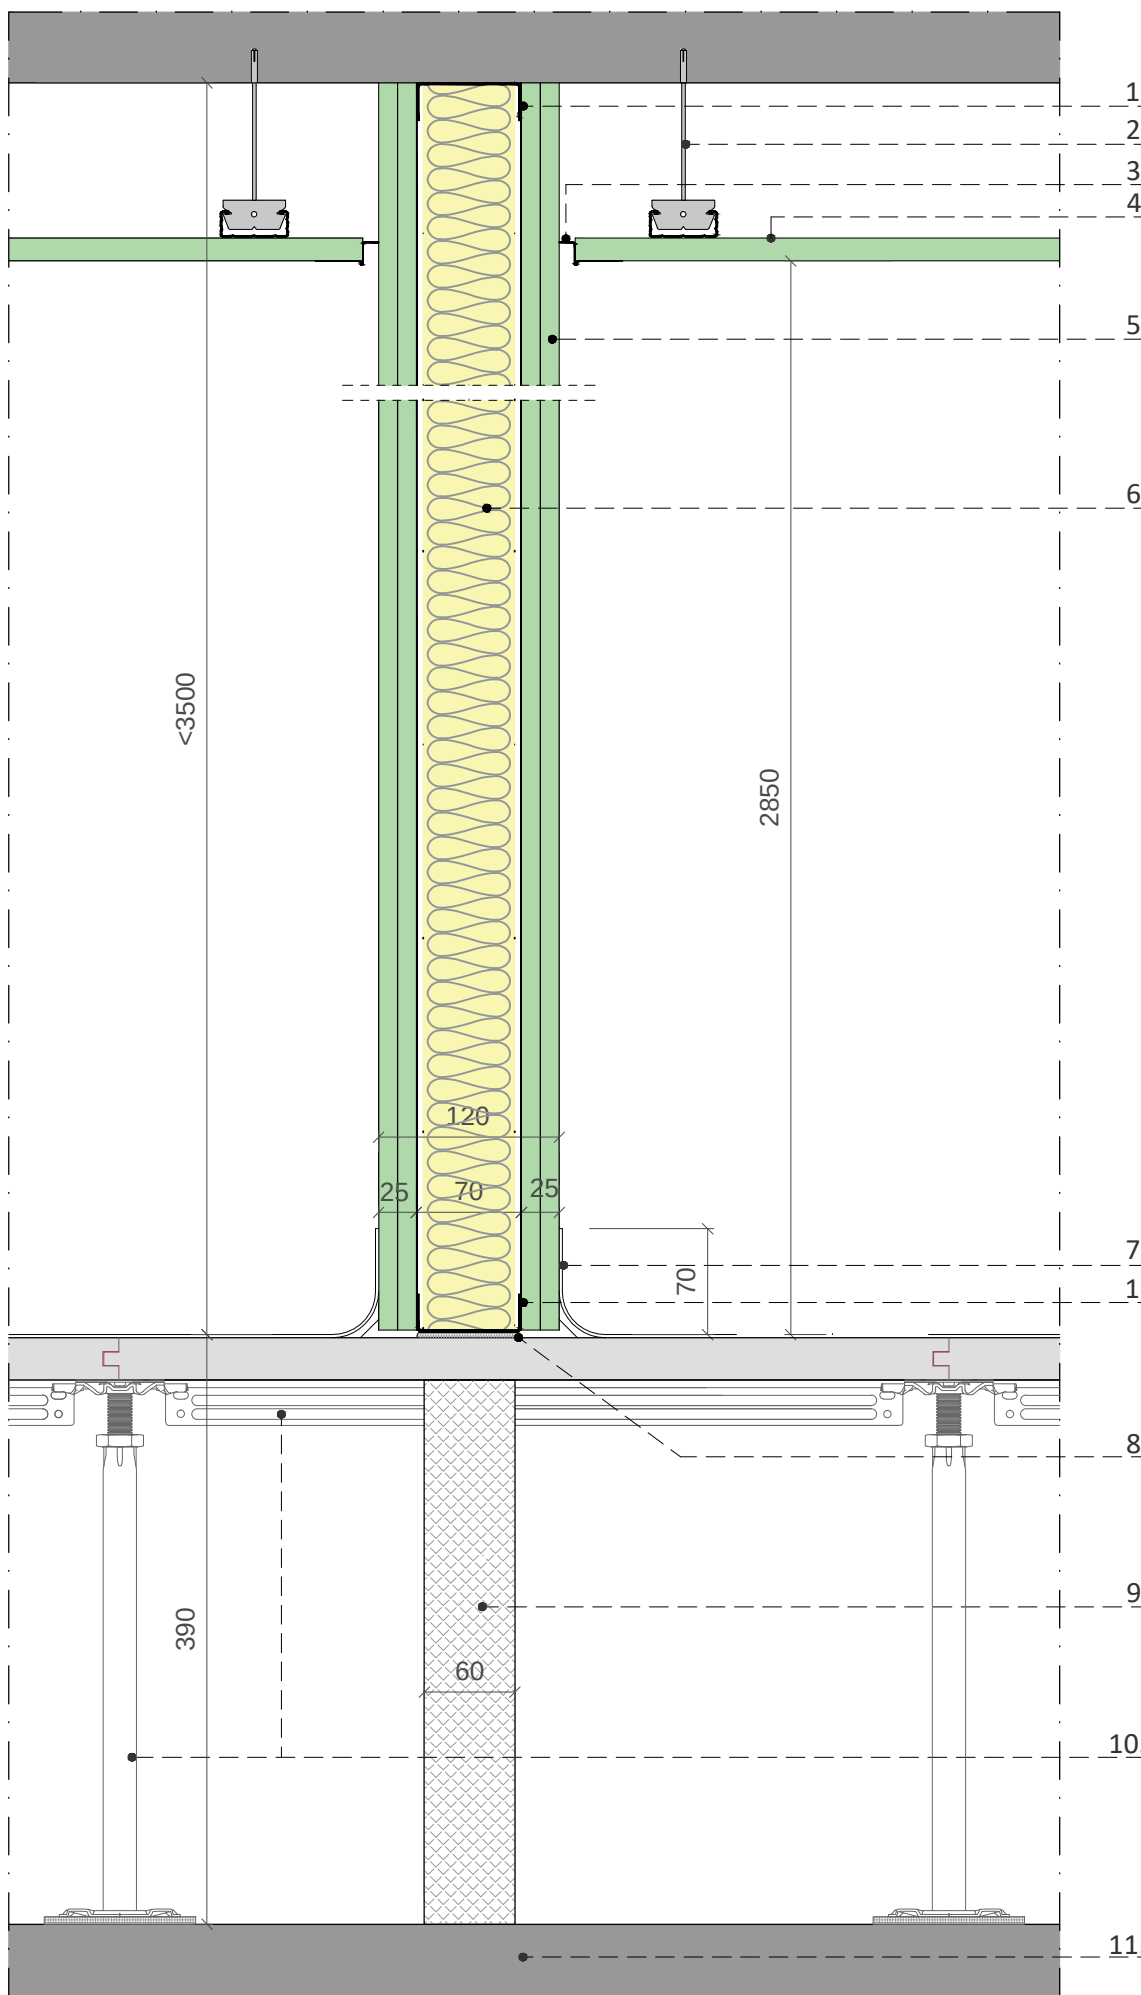


Legenda: 1. Perfis metálicos horizontais RAIA 70 | 2. Elementos verticais de fixação do tecto falso em gesso cartonado | 3. Alheta em perfil em aço galvanizado para remate de tecto falso com revestimento de parede em todo o perímetro à cor do tecto falso | 4. Tecto falso em gesso cartonado | 5. Duas camadas de placas Gyptec BA13H (Hidrofuga) ou equivalente em ambas as faces exteriores | 6. Lã mineral Volcalis Alpha ou equivalente, 60mm | 7. Rodapé em zonas húmidas (remeter capitulos sanitários, banheiros e vestiários) | 8. Banda acústica Gyptec ou equivalente colada na superfície de contacto do suporte | 9. Barreira acústica TECNITILES ACOUSTIC 90 ou equivalente, com espuma de poliuretano flexível, densidade 90 kg/m³, espessura 60mm, aplicado em plano vertical | 10. Piso técnico (remeter pormenores pavimentos) | 11. Laje de betão existente

PORMENOR TIPO - P2a (zonas húmidas)
Parede em gesso cartonado
esp. 125mm - assente sobre laje
corte
esc. 1/5

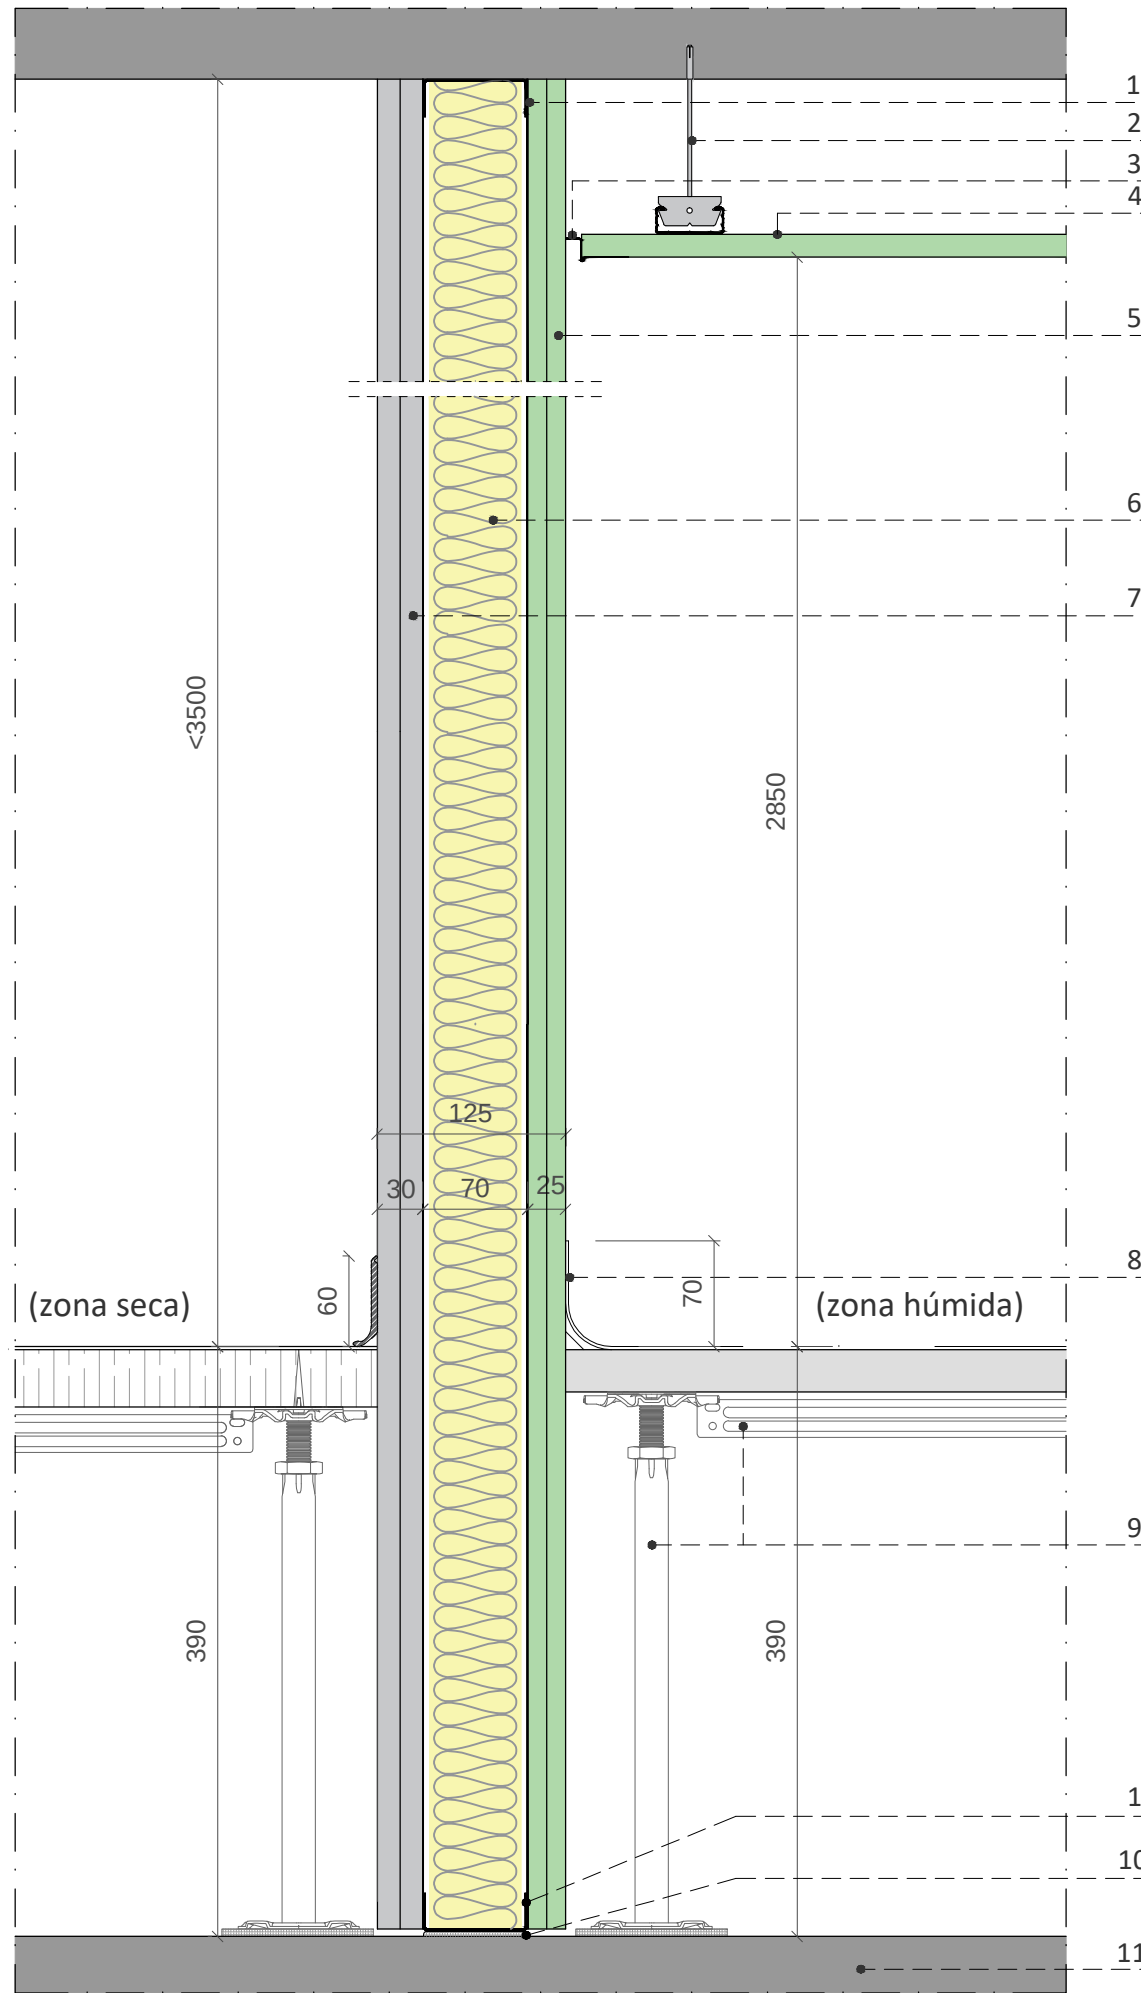


Legenda: 1. Perfis metálicos horizontais RAIA 70, aplicados com banda acústica Gyptec ou equivalente colada na superfície de contacto do suporte | 2. Elementos verticais de fixação do tecto falso em gesso cartonado | 3. Alheta em perfil em aço galvanizado para remate de tecto falso com revestimento de parede em todo o perímetro à cor do tecto falso | 4. Tecto falso em gesso cartonado | 5. Duas camadas de placas Gyptec BA13H (Hidrofuga) ou equivalente na zona húmida | 6. Lã mineral Volcalis Alpha ou equivalente, 60mm | 7. Duas camadas de placas Gyptec BA15A (Standard) ou equivalente na zona seca | 8. Rodapé em zonas húmidas (remeter capitulos sanitários, banheiros e vestiários) | 9. Piso técnico (remeter pormenores pavimentos) | 10. Banda acústica Gyptec ou equivalente colada na superfície de contacto do suporte | 11. Laje de betão existente

PORMENOR TIPO - Pr2 (zonas húmidas)
Assente sobre piso técnico
corte
esc. 1/5

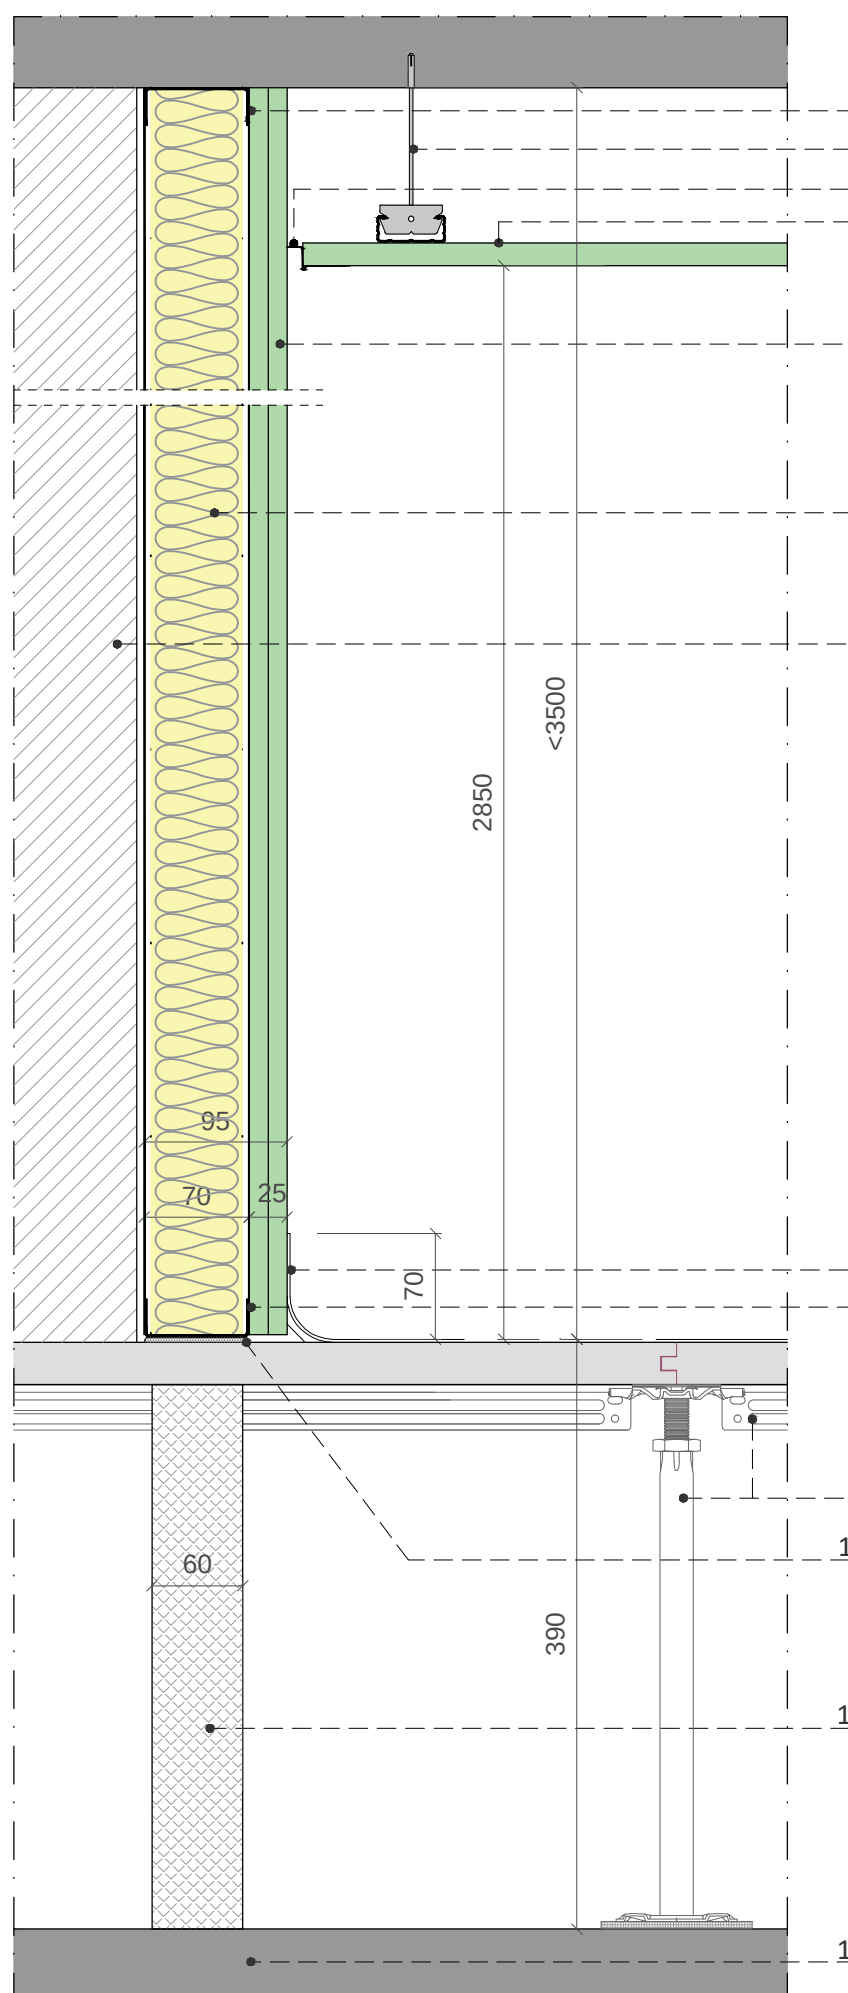


Legenda: 1. Perfis metálicos horizontais RAIA 70 | 2. Elementos verticais de fixação do tecto falso em gesso cartonado | 3. Alheta em perfil em aço galvanizado para remate de tecto falso com revestimento de parede em todo o perímetro à cor do tecto falso | 4. Tecto falso em gesso cartonado | 5. Duas camadas de placas Gyptec BA13H (Hidrofuga) ou equivalente em ambas as faces exteriores | 6. Lã mineral Volcalis Alpha ou equivalente, 60mm | 7. Parede de alvenaria assente sobre piso técnico | 8. Rodapé em zonas húmidas (remeter capitulos sanitários) | 9. Piso técnico (remeter pormenores pavimentos) | 10. Banda acústica Gyptec ou equivalente colada na superfície de contacto do suporte | 11. Barreira acústica TECNITILES ACOUSTIC 90 ou equivalente, com espuma de poliuretano flexível, densidade 90 kg/m³, espessura 60mm, aplicado em plano vertical | 12. Laje de betão existente

PORMENOR TIPO - Pr2 (zonas húmidas)
Assente sobre betonilha
corte
esc. 1/5

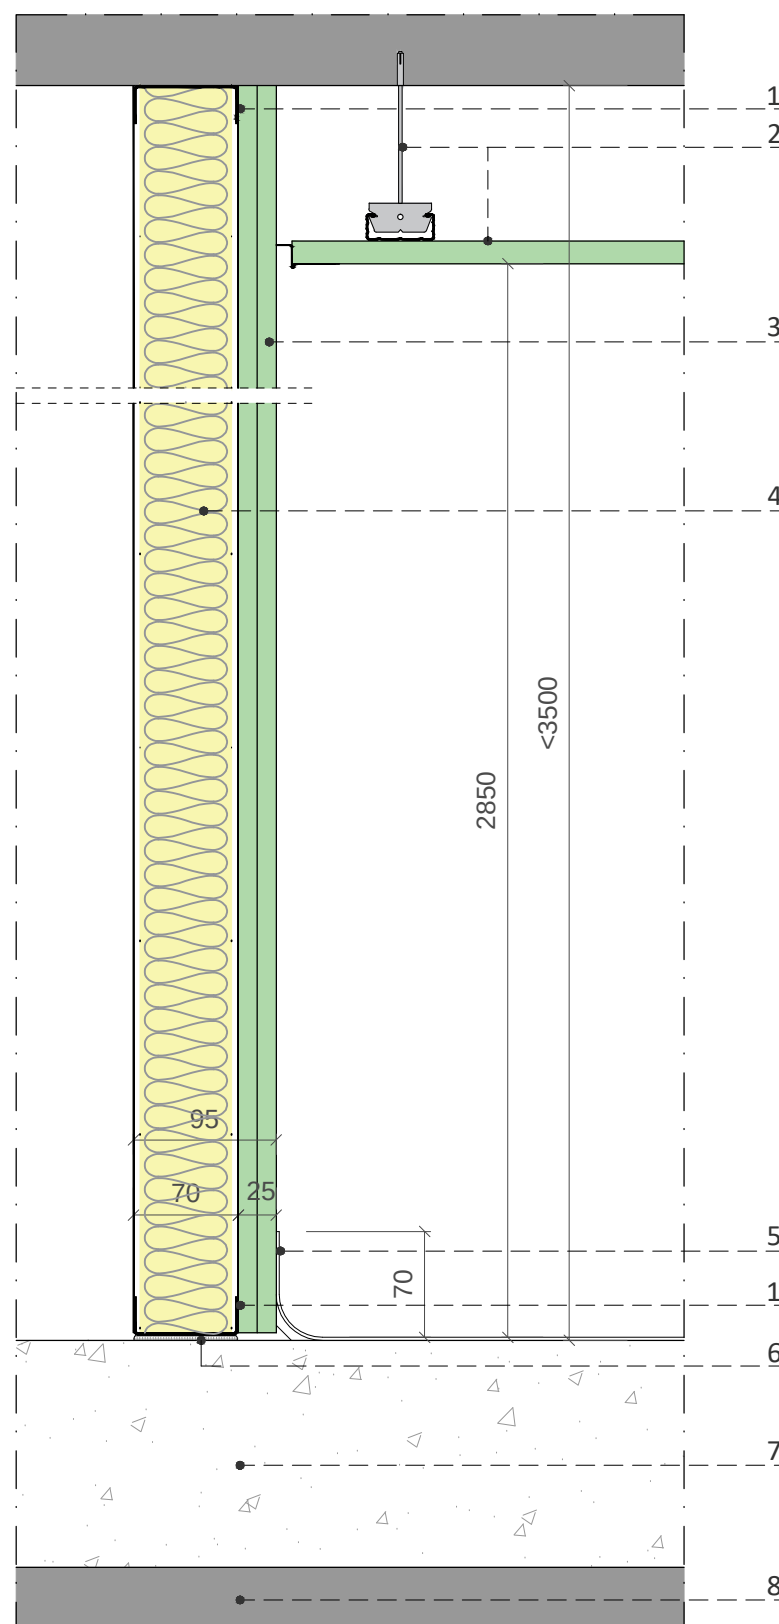

Legenda: 1. Perfis metálicos horizontais RAIA 70 | 2. Tecto falso gesso cartonado (remeter pormenores tectos) | 3. Duas camadas de placas Gyptec BA13H (Hidrofuga) ou equivalente em ambas as faces exteriores | 4. Lã mineral Volcalis Alpha ou equivalente, 60mm | 5. Rodapé em zonas húmidas (remeter capitulos sanitários) | 6. Banda acústica Gyptec ou equivalente colada na superfície de contacto do suporte | 7. Piso em betão, espessura 15cm | 8. Laje de betão existente

PORMENOR TIPO - P3
Assente sobre piso técnico
corte
esc. 1/5

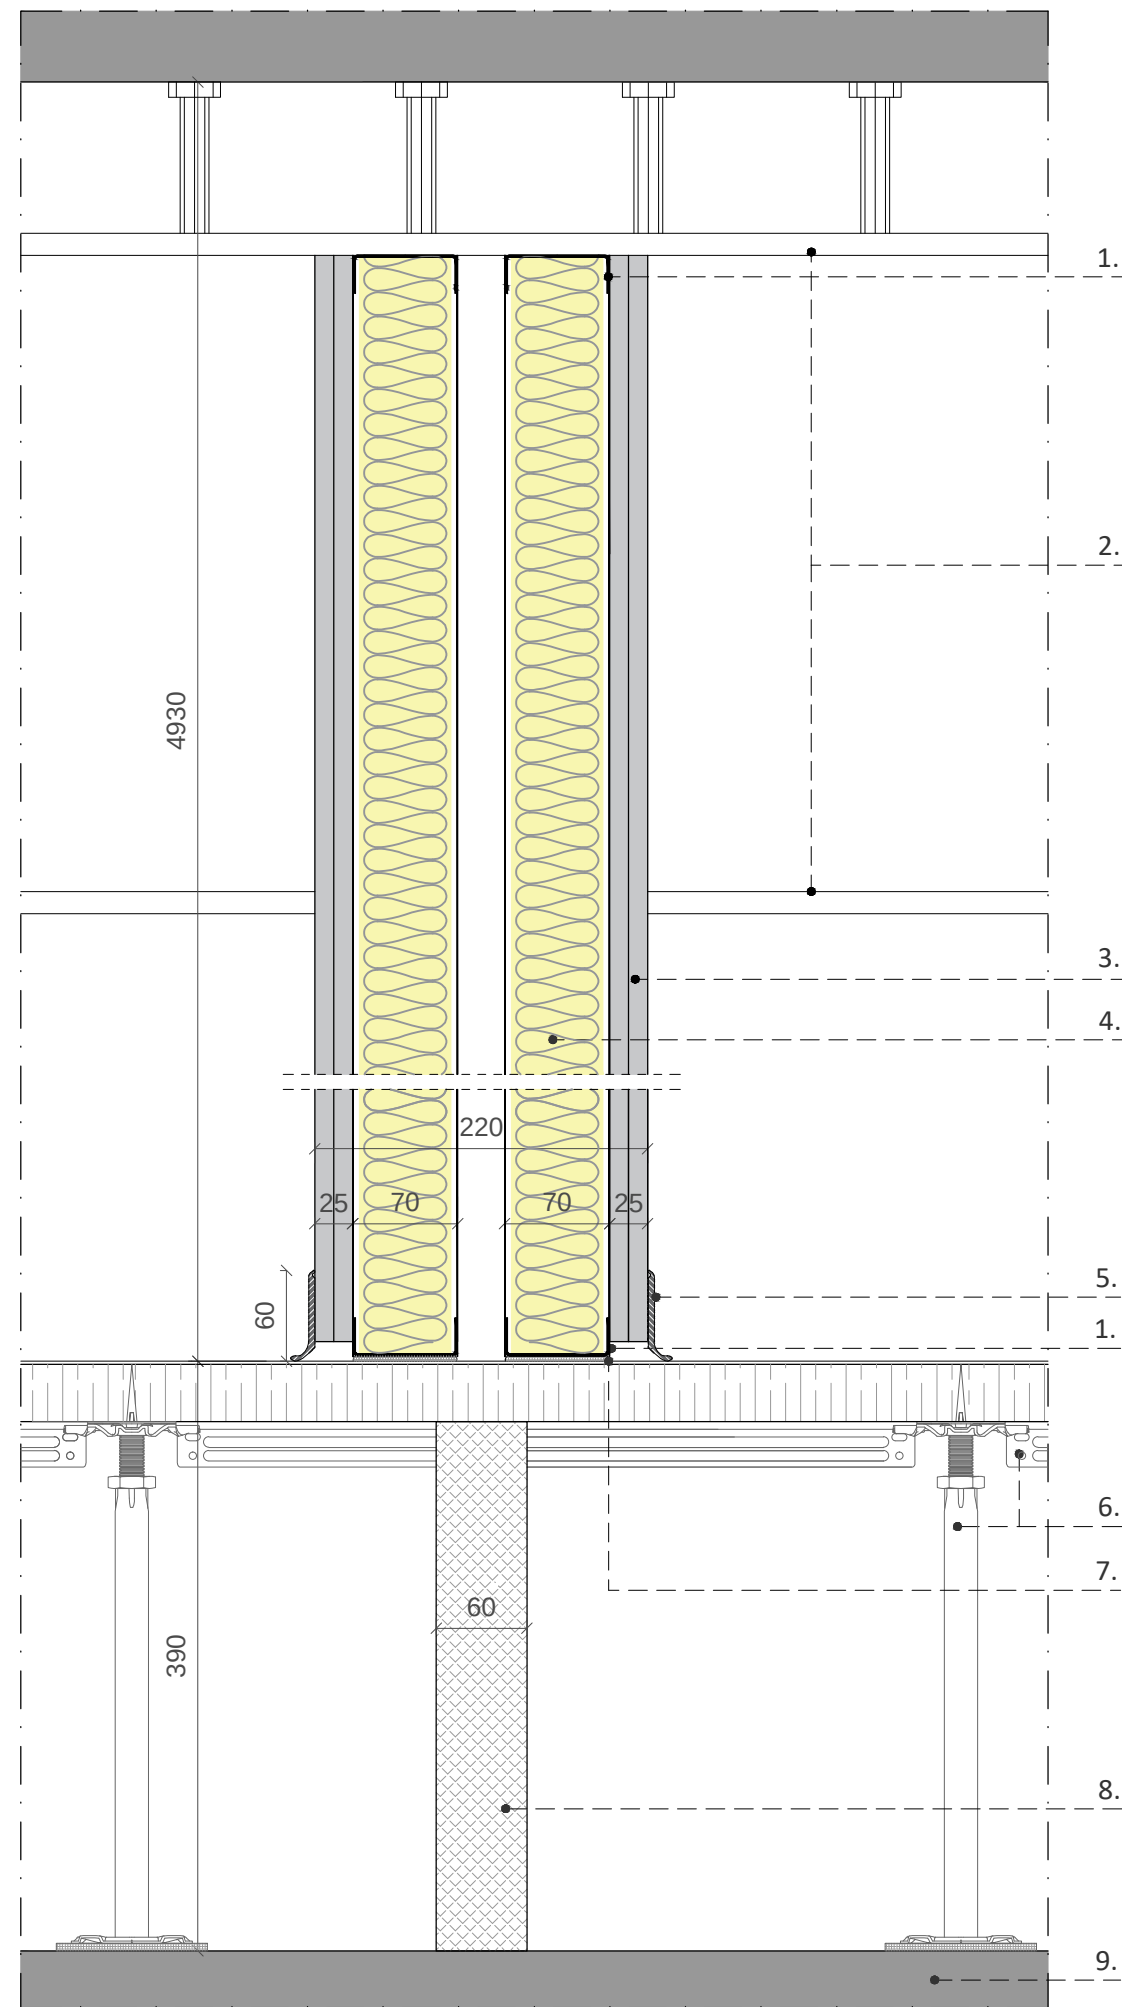

Legenda: 1. Perfis metálicos horizontais RAIA 70 | 2. Estrutura metálica, remeter para projeto de estabilidade | 3. Duas camadas de placas Gyptec BA13A (Standard) ou equivalente | 4. Lã mineral Volcalis Alpha ou equivalente, 60mm | 5. Rodapé em PVC semi-rígido Vynaflex ou equivalente, cor 0430 cinza, altura 6cm | 6. Piso técnico (remeter pormenores pavimentos) | 7. Banda acústica Gyptec ou equivalente colada na superfície de contacto do suporte | 8. Barreira acústica TECNITILES ACOUSTIC 90 ou equivalente, com espuma de poliuretano flexível, densidade 90 kg/m³, espessura 60mm, aplicado em plano vertical | 9. Laje de betão existente

Nota Geral: Banda acústica em todo o perímetro, massas, bandas para juntas e acessórios de fixação. Superfícies prontas para acabamento final de pintura ou decoração.

arquitetura

pedro jorge marques de lemos cordeiro

patricia selada lameiro domingos

paulo jorge vieira

colaboração: anastasia fatemko

mubearchitecture.com

Largo 5 de Outubro, nº 40, 1ª Dª - 2400-120 Leiria

916608138 | mubea@gmail.com

pedro jorge marques de lemos cordeiro, lda | nº cont. 514565292

requerente

Município de Leiria

obra/ local

TOPO NORTE_ Estádio Municipal de Leiria

Arrabalde d'Aguém

especialidade/ fase

ARQUITETURA

Projeto de Execução

designação

PORMENORES_ PARAMENTOS VERTICAIS
PAREDES EM GESSO CARTONADO_2


data 22.10.20 folha nº ARQ.PE 05.12.02

(atualização) 24.09.25 escala 1.5

Este desenho é propriedade dos autores e não pode ser reproduzido, divulgado ou copiado, no todo ou em parte, sem autorização expressa. Reservados todos os direitos pela legislação em vigor. DEC - LSI 63/85 (14 Março)


NOTA: TODOS OS TRABALHOS DEVERÃO SER REALIZADOS DE ACORDO COM OS PROJETOS (PEÇAS ESCRITAS E DESENHADAS), SATISFAZENDO O ESPECIFICADO E CONSEQUENTE COM OS PRINCÍPIOS DA BOA EXECUÇÃO | TODAS AS MEDIDAS E QUANTIDADES DEVERÃO SER CONFIRMADAS EM OBRA. EM CASO DE ALTERAÇÃO CONSULTAR O PROJETISTA | EM CASO DE INCONGRUÊNCIA ENTRE DESENHOS, A ESCALA MAIOR É A QUE VIGORA | EM CASO DE INCOMPATIBILIDADE ENTRE O PROJETO DE ARQUITETURA E OS PROJETOS DE ESPECIALIDADES, DEVERÁ PREVALECER O PROJETO DE ARQUITETURA E DEVERÁ SER CONSULTADO O PROJETISTA | TODA E QUALQUER ALTERAÇÃO OU DÚVIDA NO DECORRER DA OBRA DEVERÁ SER COMUNICADA AO PROJETISTA, ANTES DA ENCOMENDA/ FABRICAÇÃO/ EXECUÇÃO DE QUALQUER TRABALHO | TODAS AS CORES E REFERÊNCIAS PRESENTES NAS PEÇAS DESENHADAS DEVERÃO SER APROVADAS PELO PROJETISTA MEDIANTE APRESENTAÇÃO DE AMOSTRA EM OBRA | AS OMISSÕES OU ERROS DETETADOS NOS DESENHOS DEVERÃO SER PARTICIPADOS À COORDENAÇÃO | TODOS OS PORMENORES, FERRAGENS E ACESSÓRIOS DEVERÃO SER TESTADOS E APROVADOS EM OBRA PELO PROJETISTA

PORMENOR TIPO - P3a (zona húmida e zona seca)
Parede em gesso cartonado, esp. 220mm
aplicar em pés direitos superiores a 3,50m
planta
esc. 1/5

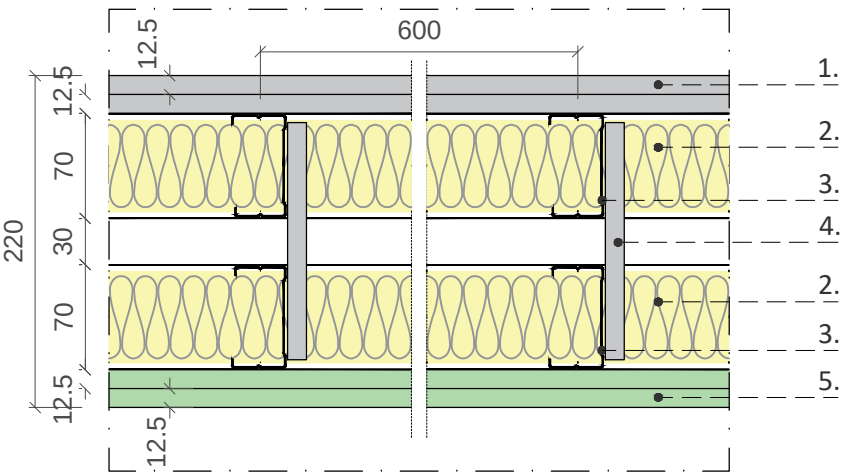


Legenda: 1. Duas camadas de placas Gyptec BA13A (Standard) ou equivalente | 2. Lã mineral Volcalis Alpha ou equivalente, 60mm | 3. Perfis metálicos verticais MONTANTE 70, afastados a cada 600mm | 4. Ligação entre as estruturas independentes | 5. Duas camadas de placas Gyptec BA13H (Hidrófuga) ou equivalente

PORMENOR TIPO - P4
(zona escadas novas - zona coberta exterior)
Parede em gesso cartonado, esp. 250mm
aplicar em pés direitos superiores a 3,50m
planta
esc. 1/5

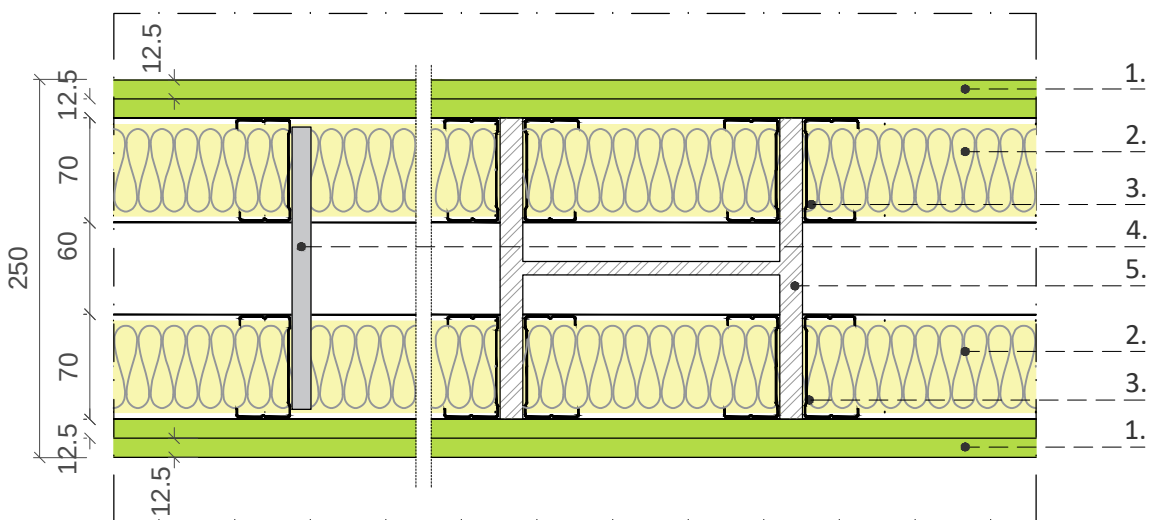


Legenda: 1. Duas camadas de placas Gyptec BA13GM-F, H1, I, R (Protect) ou equivalente | 2. Lã mineral Volcalis Alpha ou equivalente, 60mm | 3. Perfis metálicos verticais MONTANTE 70, afastados a cada 400mm | 4. Ligação entre as estruturas independentes | 5. Pilar metálico, remeter para projeto de estabilidade

PORMENOR TIPO - P5 (zona escadas novas - piso 6)
Parede em alvenaria e gesso cartonado, esp. 95mm
Aplicar em pés direitos até aos 3,50m
planta
esc. 1/5

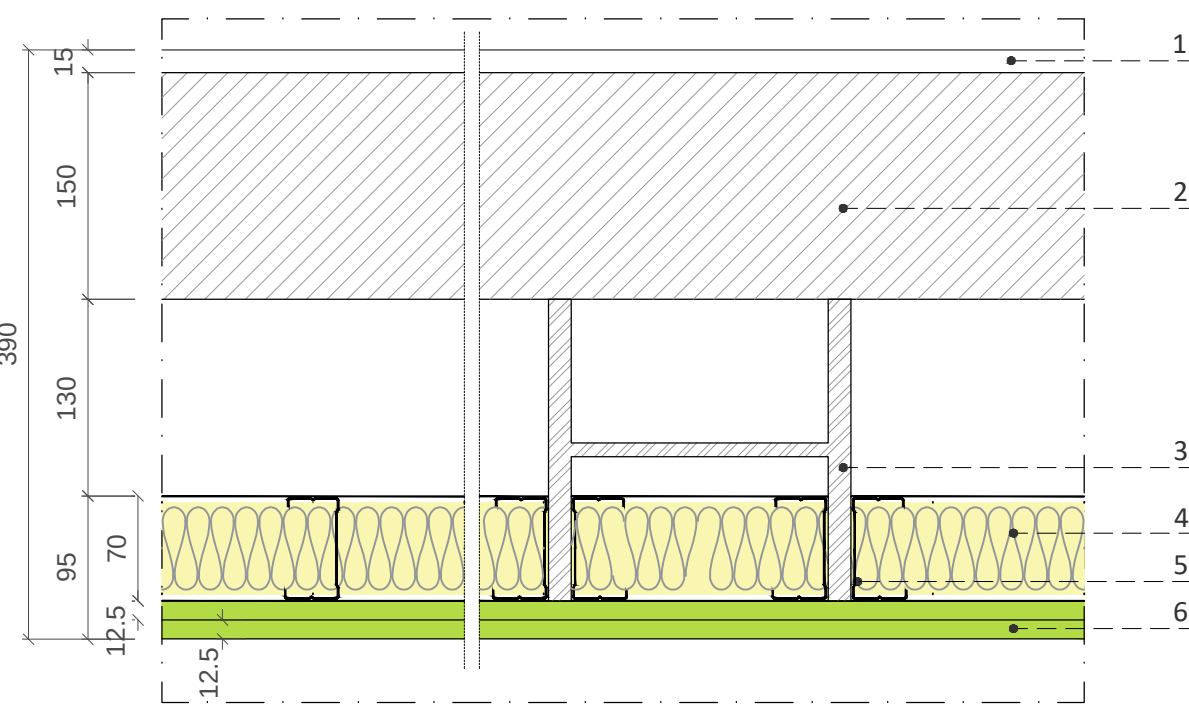


Legenda: 1. Reboco e pintura | 2. Parede de alvenaria, espessura 15cm | 3. Pilar metálico, remeter para projeto de estabilidade | 4. Lã mineral Volcalis Alpha ou equivalente, 60mm | 5. Perfis metálicos verticais MONTANTE 70, afastados a cada 400mm | 6. Duas camadas de placas Gyptec BA13GM-F, H1, I, R (Protect) ou equivalente

PORMENOR TIPO - P6 + Pr6 (Piso 2 - Salão de eventos)
Parede em gesso cartonado, esp. 220mm
aplicar em pés direitos superiores a 3,50m
planta
esc. 1/5

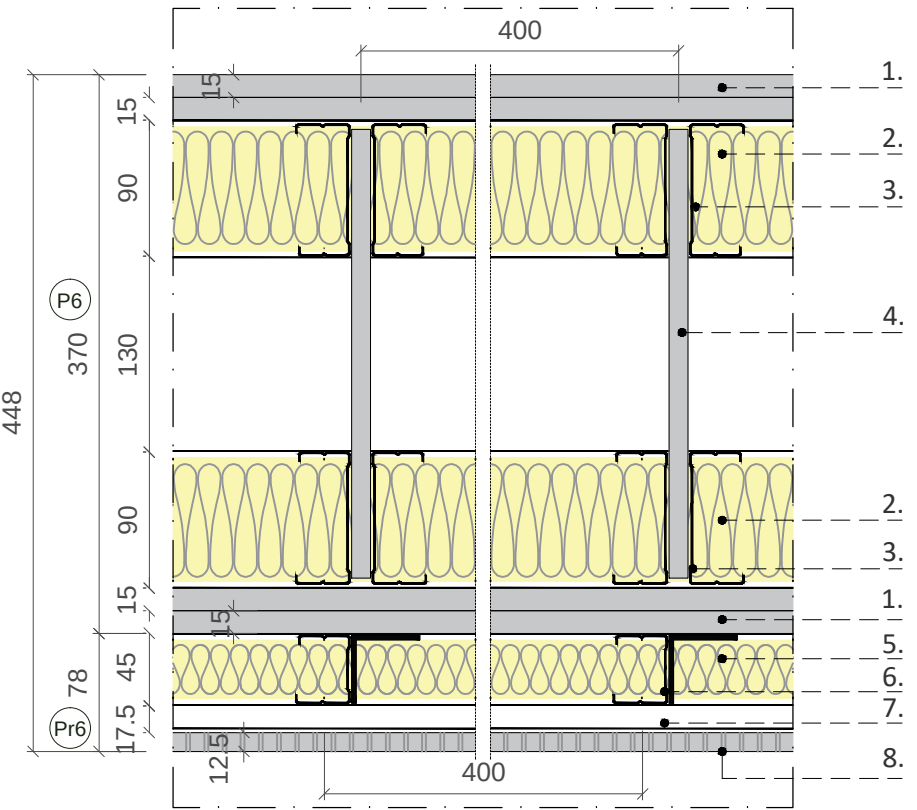

Legenda P6: 1. Duas camadas de placas Gyptec BA15A (Standard) ou equivalente | 2. Lã mineral Volcalis Alpha ou equivalente, 90mm | 3. Perfis metálicos verticais MONTANTE 90 em H, afastados a cada 400mm | 4. Ligação entre as estruturas independentes
Pr6 (Solução revestimento absorvente acústico interior):
5. Lã mineral Volcalis Alpha ou equivalente, 45mm | 6. Perfis metálicos verticais MONTANTE 48, afastados a cada 400 mm | 7. Perfis horizontais OMEGA, afastados a cada 330mm | 8. Uma camada de placas Gyptec Vogl 15/30R ou equivalente perpendicularmente à estrutura metálica


PORMENOR TIPO - P6a + Pr6
(Piso 2 - Salão de eventos com caixa de escadas)
Parede em gesso cartonado, esp. 220mm
aplicar em pés direitos superiores a 3,50m
planta
esc. 1/5

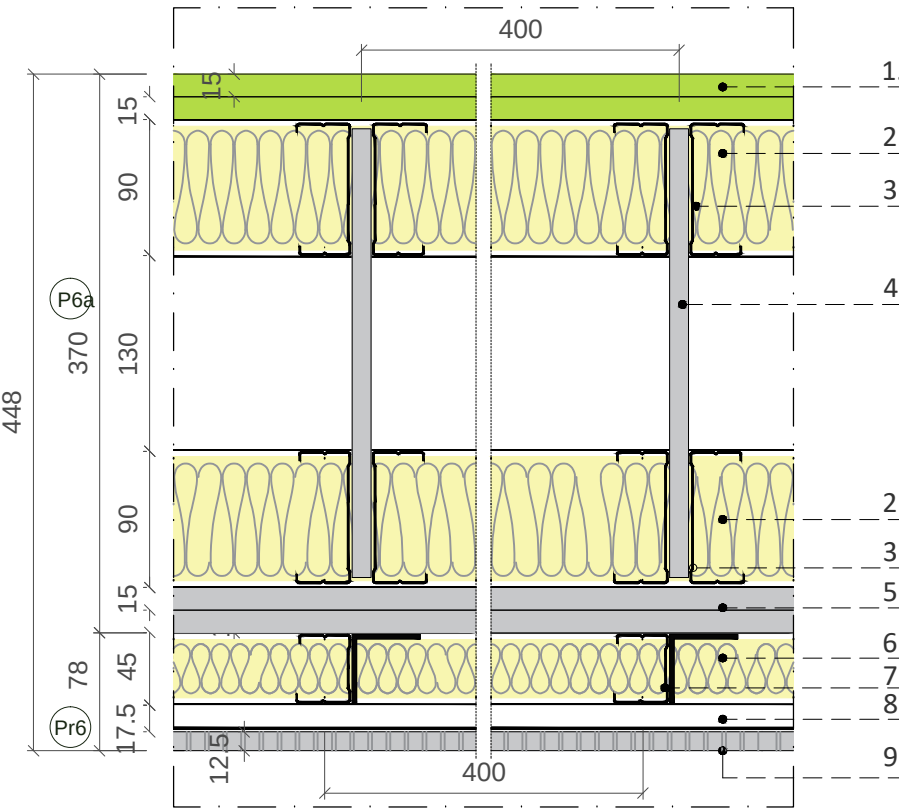

Legenda P6: 1. Duas camadas de placas Gyptec BA13GM-F, H1, I, R (Protect) ou equivalente | 2. Lã mineral Volcalis Alpha ou equivalente, 90mm | 3. Perfis metálicos verticais MONTANTE 90 em H, afastados a cada 400mm | 4. Ligação entre as estruturas independentes | 5. Duas camadas de placas Gyptec BA15A (Standard) ou equivalente
Pr6 (Solução revestimento absorvente acústico interior):
6. Lã mineral Volcalis Alpha ou equivalente, 45mm | 7. Perfis metálicos verticais MONTANTE 48, afastados a cada 400 mm | 8. Perfis horizontais OMEGA, afastados a cada 330mm | 9. Uma camada de placas Gyptec Vogl 15/30R ou equivalente perpendicularmente à estrutura metálica


NOTA: A parede que leva revestimento em placa perfurada para absorção acústica terá, apenas de um lado, uma solução adicional ainda a definir de perfilaria, lã mineral e a placa perfurada. Estima-se a espessura adicional em 85 mm pelo que ficará com 455 mm no total | Acústica – Rw= 61 dB | Fogo – EI=90

PORMENOR TIPO - P3a
Assente sobre piso técnico
corte
esc. 1/5

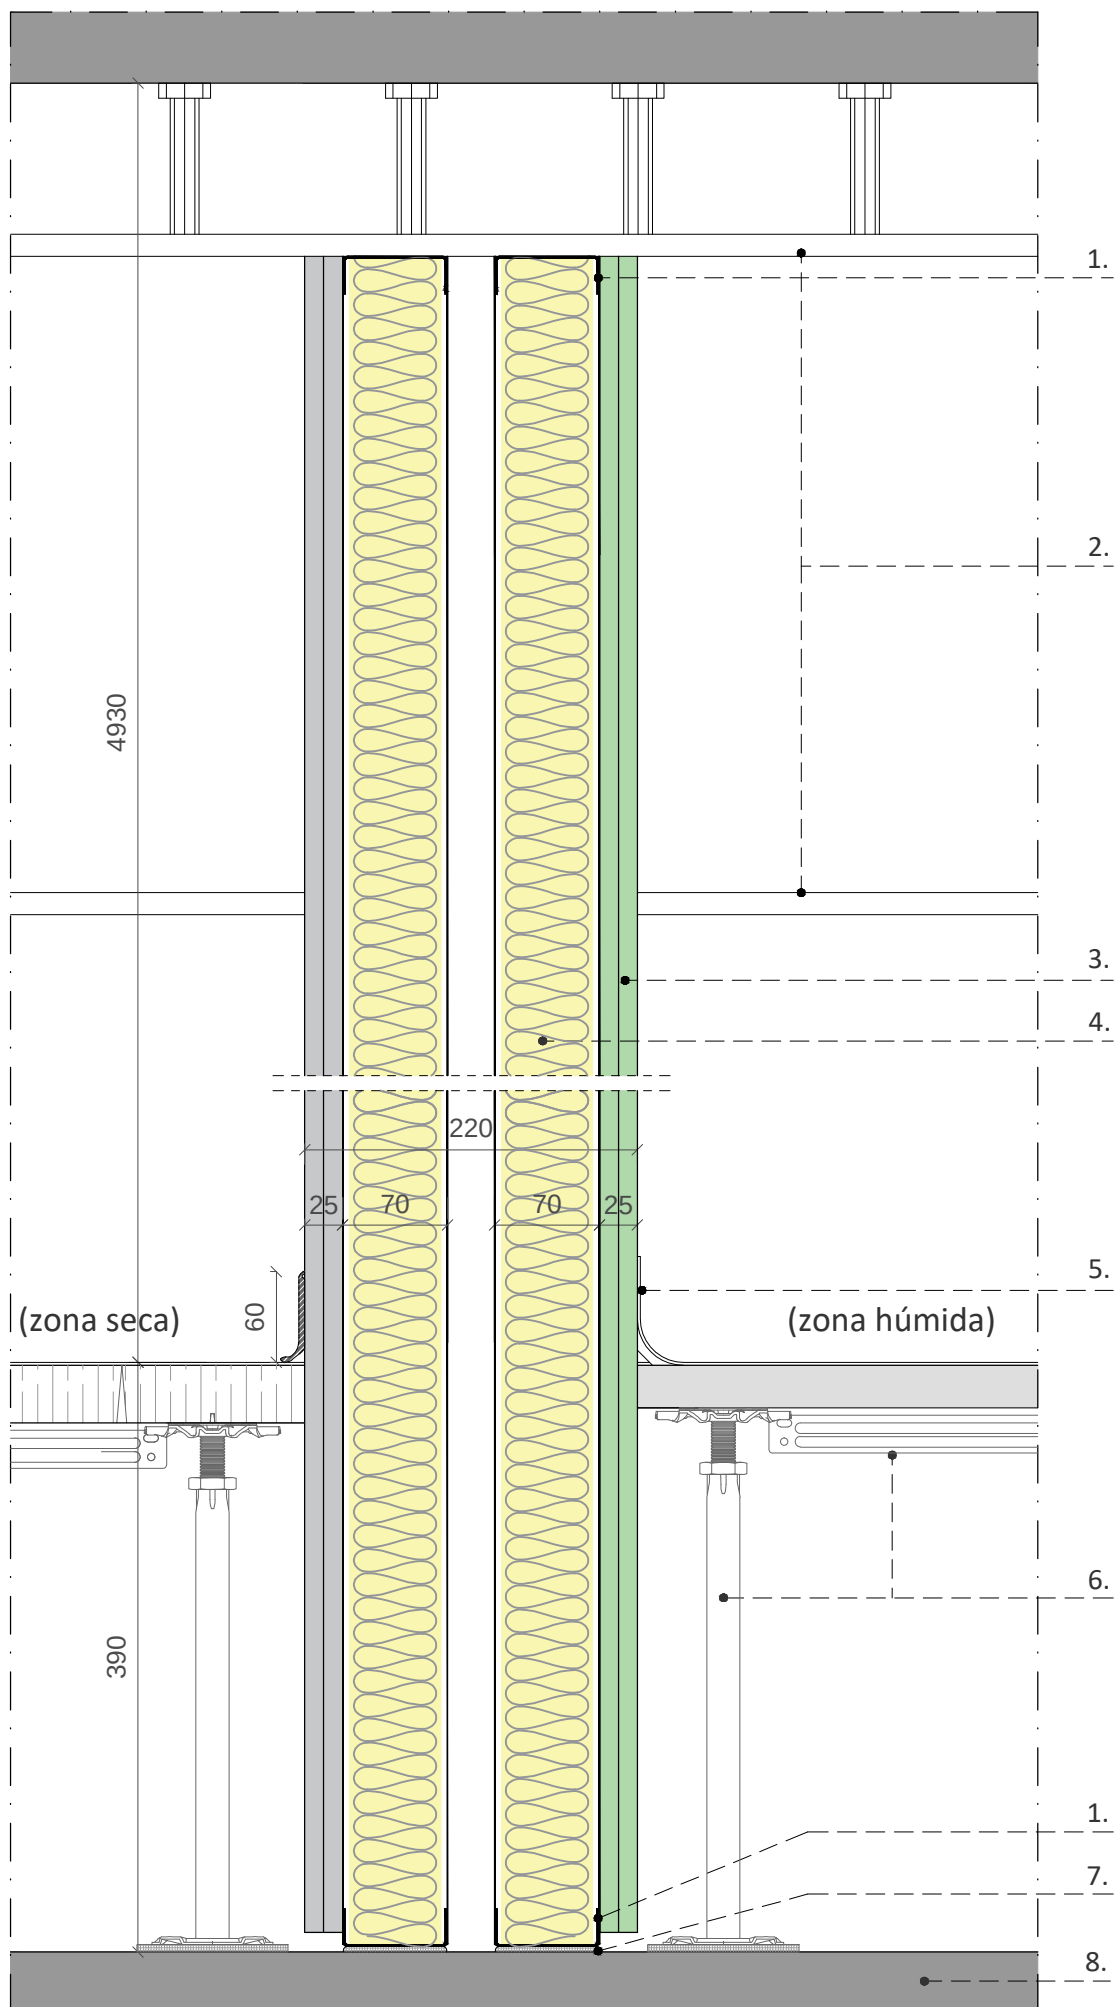


Legenda: 1. Perfis metálicos horizontais RAI 70 | 2. Estrutura metálica, remeter para projeto de estabilidade | 3. Duas camadas de placas Gyptec BA13A (Standard) ou equivalente | 4. Lã mineral Volcalis Alpha ou equivalente, 60mm | 5. Rodapé em zonas húmidas (remeter capítulo sanitários) | 6. Piso técnico (remeter pormenores pavimentos) | 7. Banda acústica Gyptec ou equivalente colada na superfície de contacto do suporte | 8. Laje de betão existente

corte - piso técnico
esc. 1/5

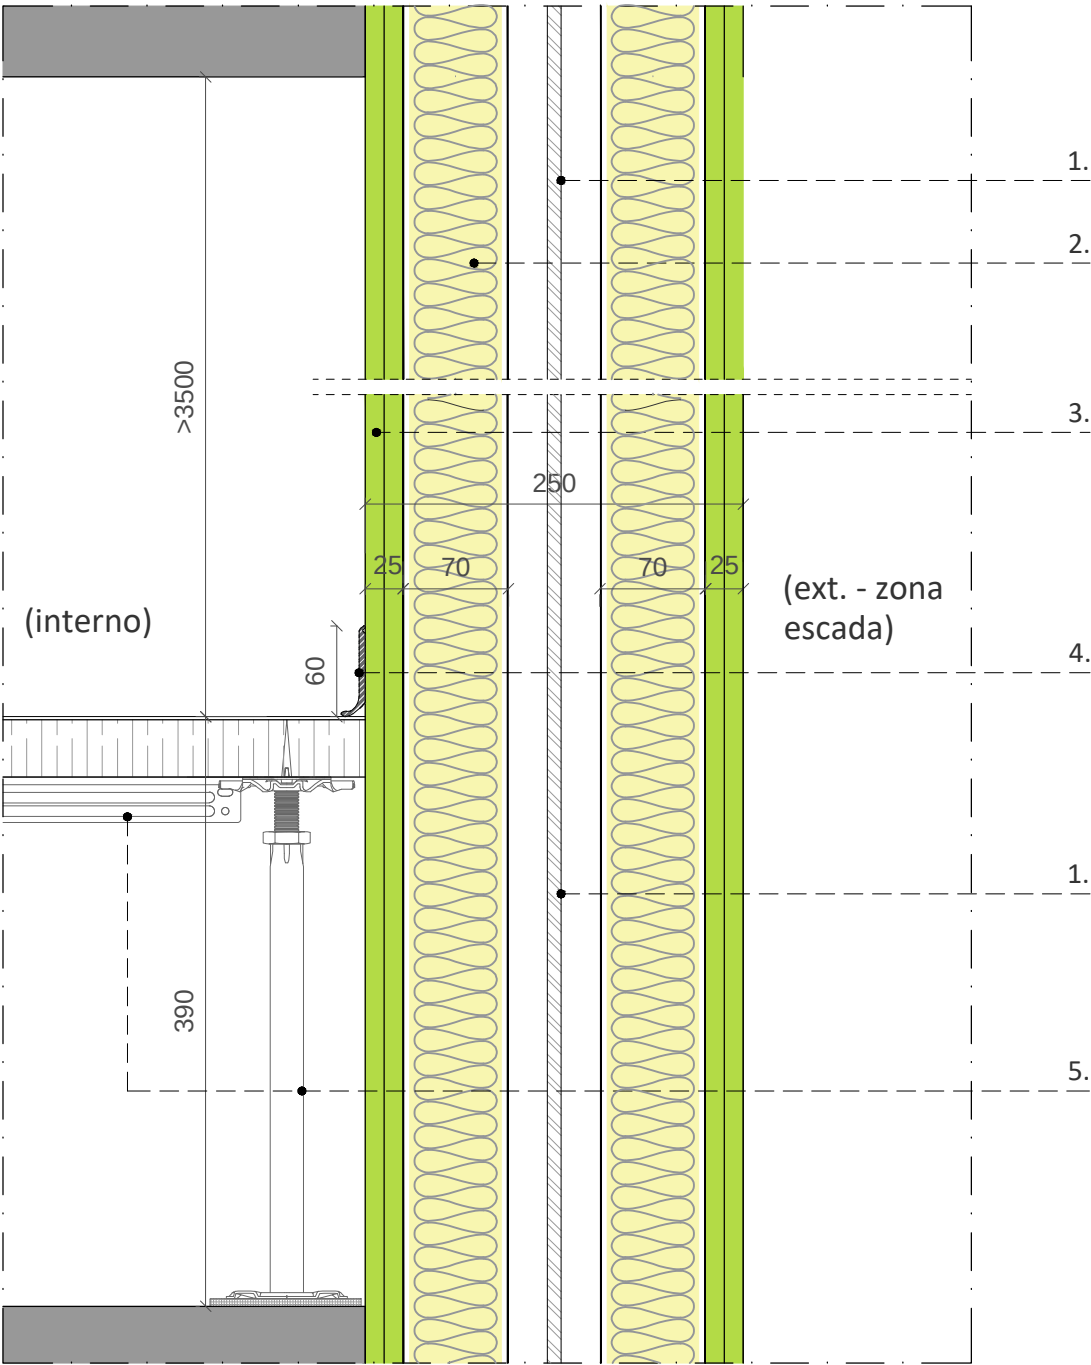


Legenda: 1. Pilar metálico (remeter projeto estabilidade) | 2. Lã mineral Volcalis Alpha ou equivalente, 60mm | 3. Duas camadas de placas Gyptec BA13GM-F, H1, I, R (Protect) ou equivalente | 4. Rodapé em PVC semi-rígido Vynaflex ou equivalente, cor 0430 cinza, altura 6cm | 5. Piso técnico (remeter pormenores pavimentos)

corte
esc. 1/5

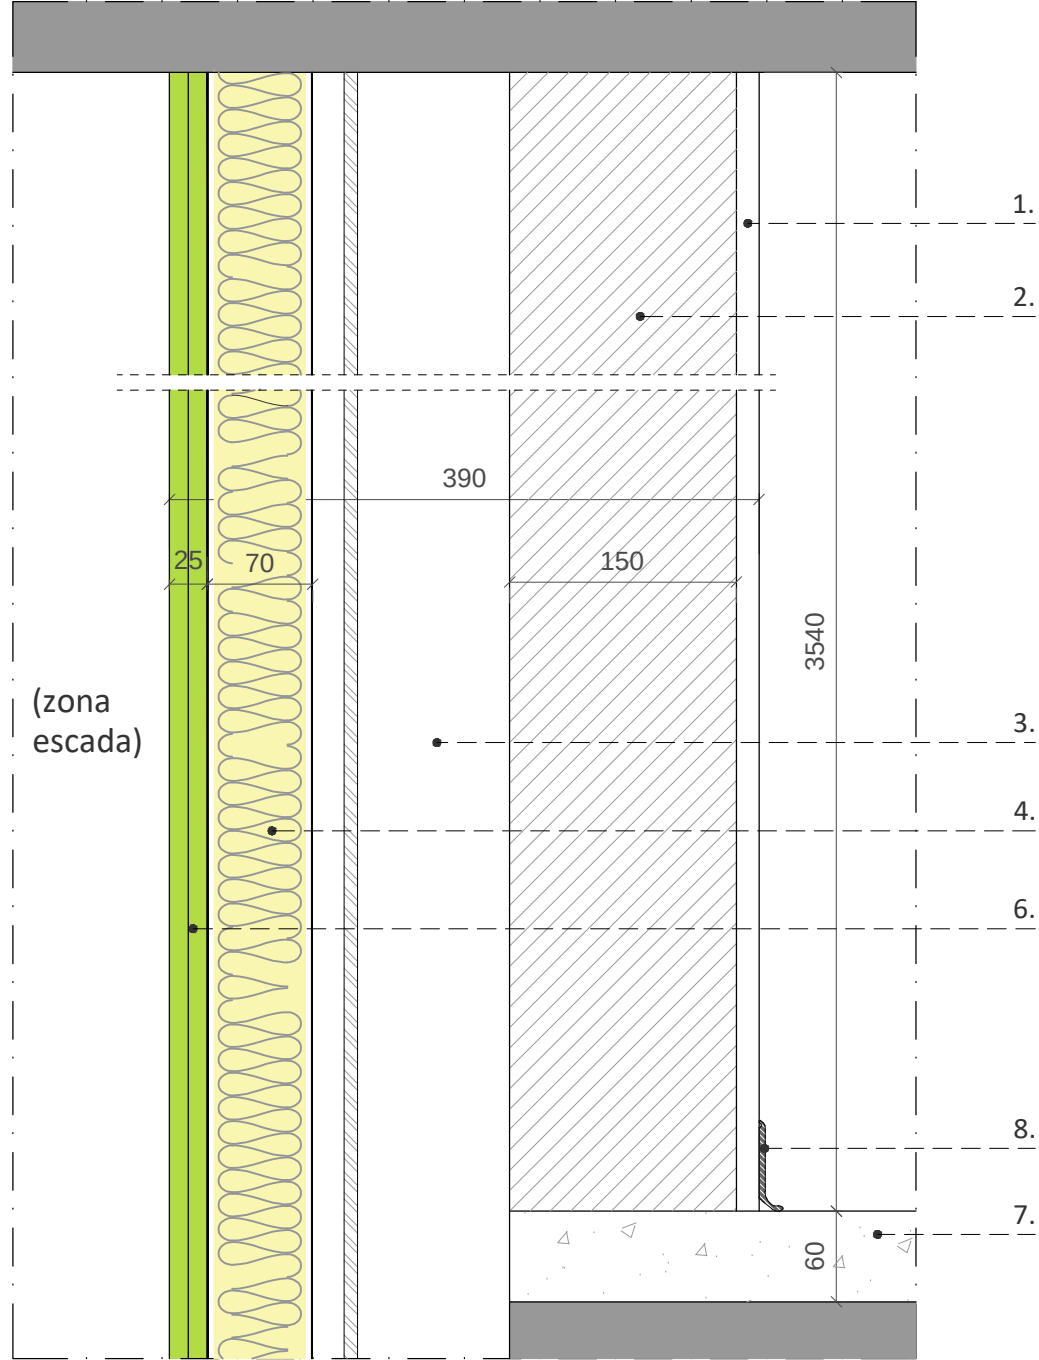


1. Legenda: Reboco e pintura | 2. Parede de alvenaria, espessura 15cm | 3. Pilar metálico, remeter para projeto de estabilidade | 4. Lã mineral Volcalis Alpha ou equivalente, 60mm | 5. Perfis metálicos verticais MONTANTE 70, afastados a cada 400mm | 6. Duas camadas de placas Gyptec BA13GM-F, H1, I, R (Protect) ou equivalente | 7. Pavimento (remeter pormenores pavimentos) | 8. Rodapé em PVC semi-rígido Vynaflex ou equivalente, cor 0430 cinza, altura 6cm

corte - Assente sobre betonilha
esc. 1/5

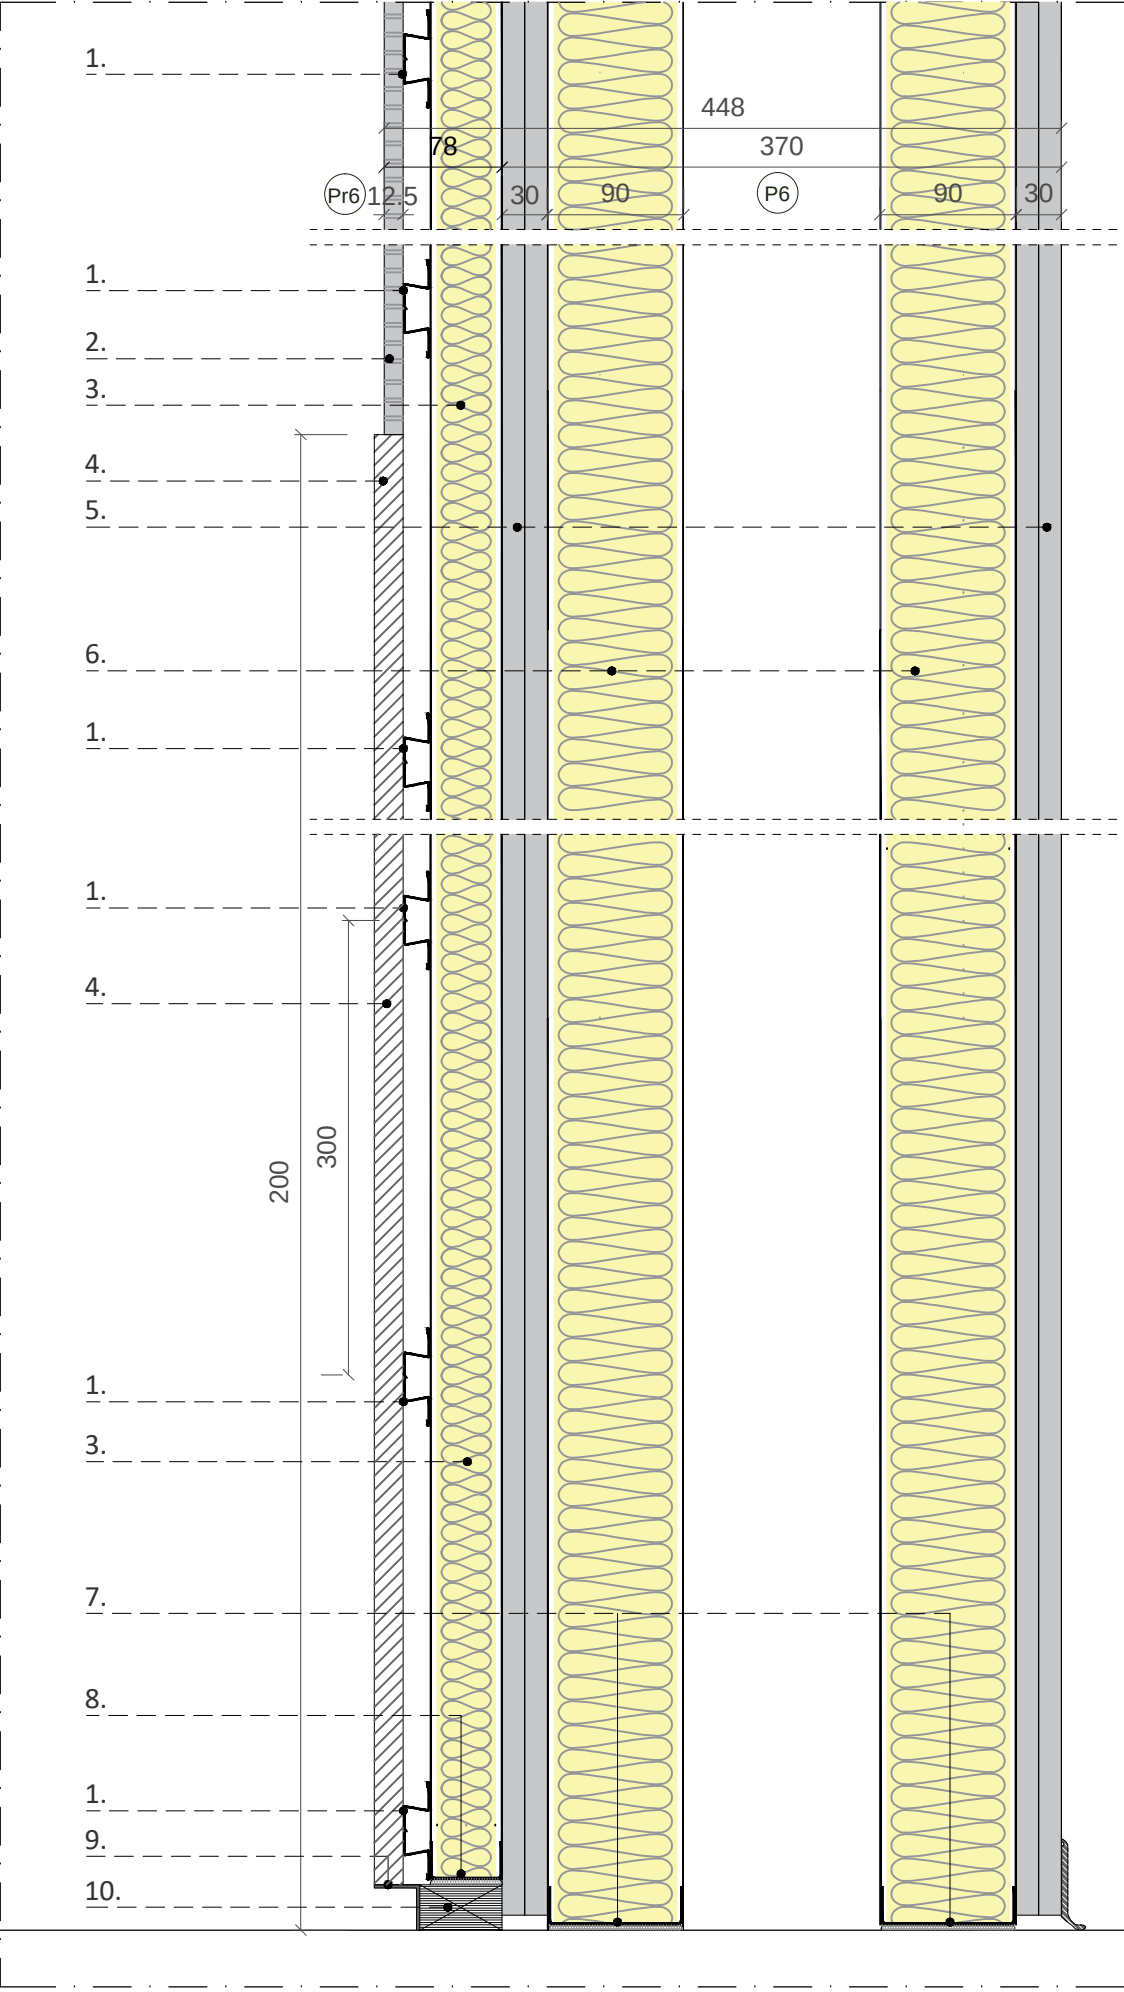

Legenda: 1. Perfis horizontais OMEGA, afastados a cada 330mm | 2. Uma camada de placas Gyptec Vogl 15/30R ou equivalente perpendicularmente à estrutura metálica | 3. Lã mineral Volcalis Alpha ou equivalente, 45mm | 4. Painél em MDF colorido, espessura 19mm (remeter Capítulo 7 - salão de eventos) | 5. Duas camadas de placas Gyptec BA15A (Standard) ou equivalente | 6. Lã mineral Volcalis Alpha ou equivalente, 90mm | 7. Perfis metálicos horizontais RAI 90 sobre banda acústica Gyptec ou equivalente colada na superfície de contacto do suporte | 8. Perfis metálicos horizontais RAI 48 sobre banda acústica Gyptec ou equivalente colada na superfície de contacto do suporte | 9. Cantoneira metálica 30x30mm (remeter capítulo 7 - salão de eventos) | 10. Ripa de Madeira

corte - Assente sobre betonilha
esc. 1/5

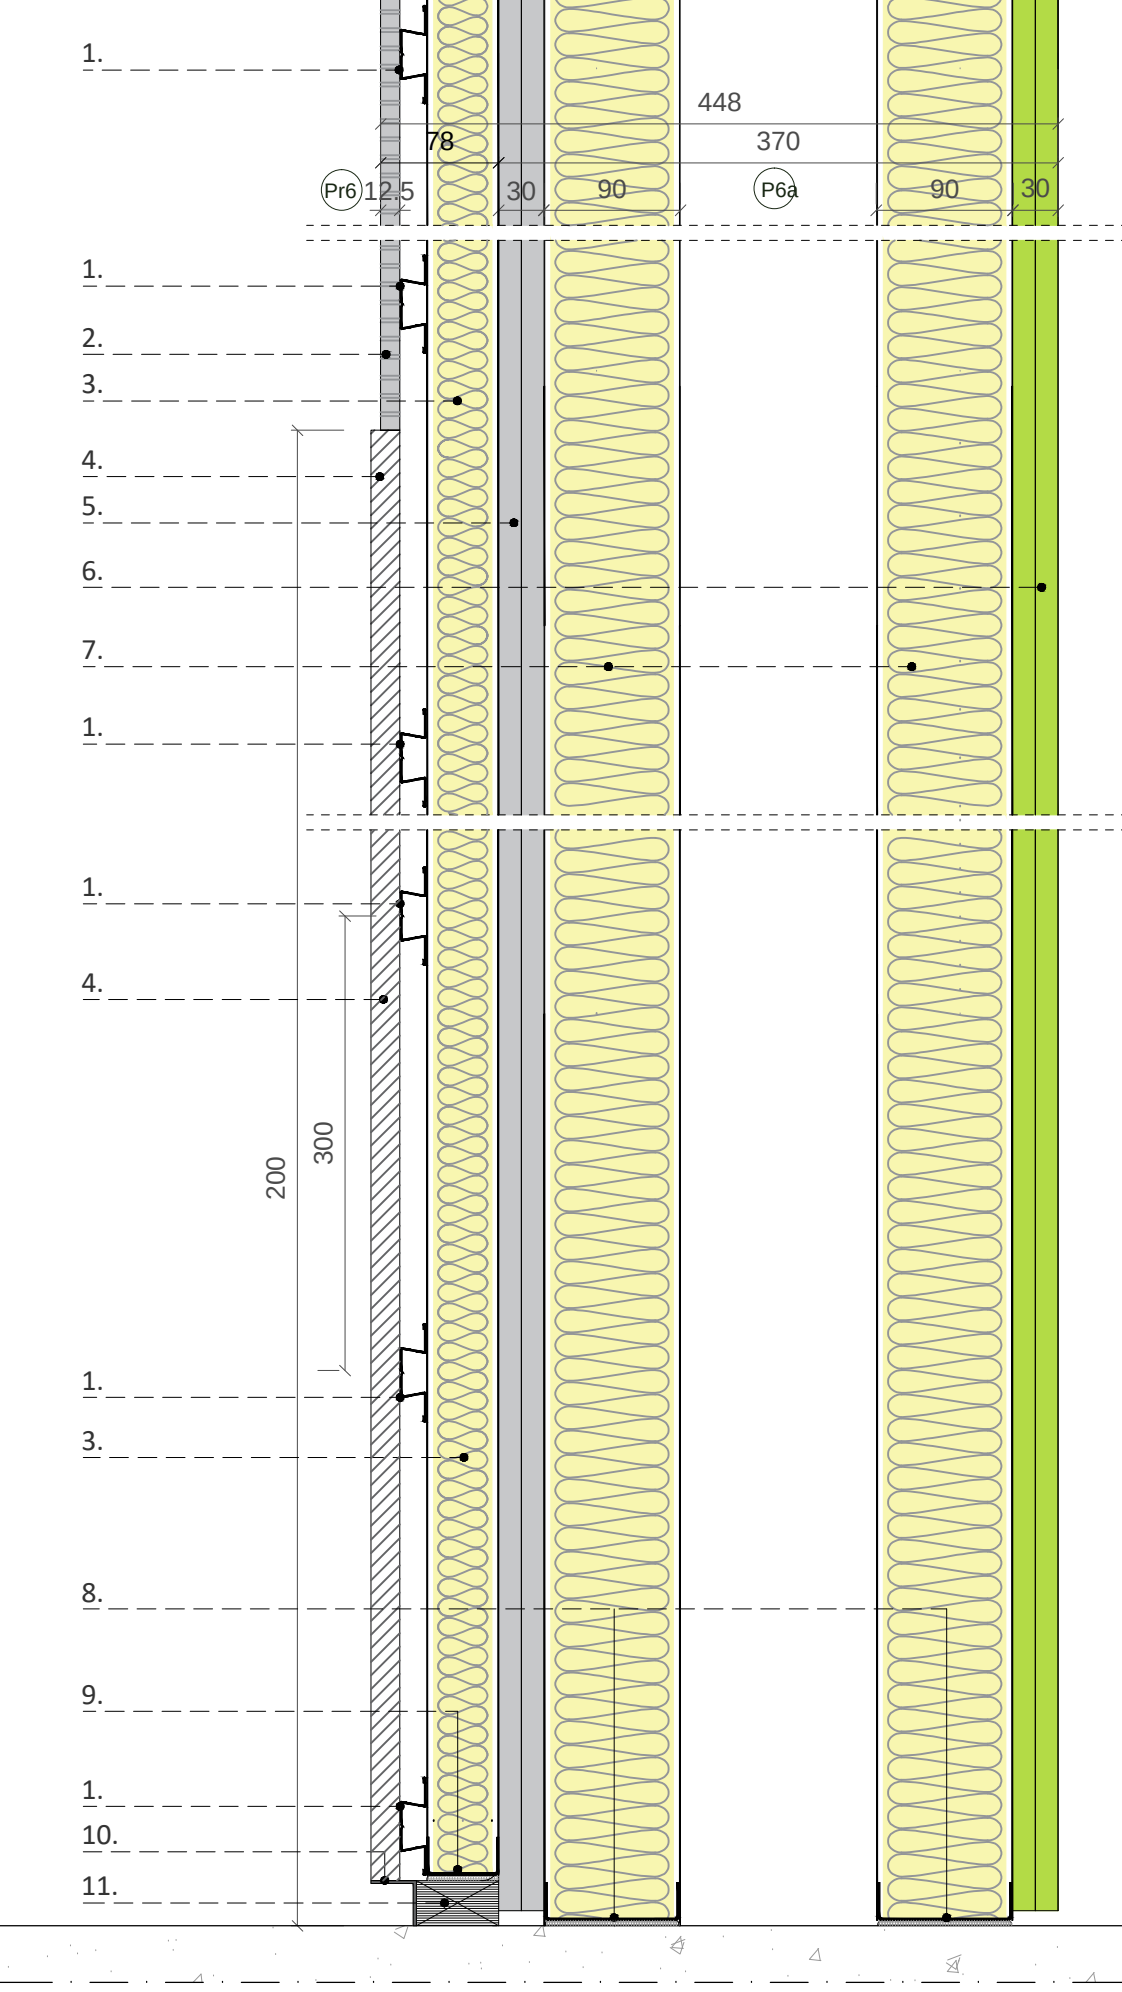

Legenda: 1. Perfis horizontais OMEGA, afastados a cada 330mm | 2. Uma camada de placas Gyptec Vogl 15/30R ou equivalente perpendicularmente à estrutura metálica | 3. Lã mineral Volcalis Alpha ou equivalente, 45mm | 4. Painél em MDF colorido, espessura 19mm (remeter Capítulo 7 - salão de eventos) | 5. Duas camadas de placas Gyptec BA15A (Standard) ou equivalente | 6. Duas camadas de placas Gyptec BA13GM-F, H1, I, R (Protect) ou equivalente | 7. Lã mineral Volcalis Alpha ou equivalente, 90mm | 8. Perfis metálicos horizontais RAI 90 sobre banda acústica Gyptec ou equivalente colada na superfície de contacto do suporte | 9. Perfis metálicos horizontais RAI 48 sobre banda acústica Gyptec ou equivalente colada na superfície de contacto do suporte | 10. Cantoneira metálica 30x30mm (remeter capítulo 7 - salão de eventos) | 11. Ripa de Madeira

Nota Geral: Banda acústica em todo o perímetro, massas, bandas para juntas e acessórios de fixação. Superfícies prontas para acabamento final de pintura ou decoração.

arquiteta
pedro jorge marques de lemos cordeiro
patricia selada lameiro domingos
paulo jorge vieira
colaboração: anastasia fateniko
mubaarquitectura.com
muba
Largo 5 de Outubro, nº 40, 1º Dº 2400-120 Leiria
916608138 | mubearq@gmail.com

pedro jorge marques de lemos cordeiro, lda | nº cont. 514565292

requerente
Município de Leiria

obra/ local
TOPO NORTE_ Estádio Municipal de Leiria
Arrabalde d'Aquém

especialidade/ fase
ARQUITETURA
Projeto de Execução


designação
PORMENORES_ PARAMENTOS VERTICAIS
PAREDES EM GESSO CARTONADO_ 3

data 22.10.20 folha nº ARQ PE 05.13.02
(atualização) 24.09.25 escala 1.5

Este desenho é propriedade dos autores e não pode ser reproduzido, divulgado ou copiado, no todo ou em parte sem autorização expressa.
Reservados todos os direitos pela legislação em vigor. DGC - L81 63/85 (14 Março)


NOTA: TODOS OS TRABALHOS DEVERÃO SER REALIZADOS DE ACORDO COM OS PROJETOS (PEÇAS ESCRITAS E DESENHADAS), SATISFAZENDO O ESPECIFICADO E CONSEQUENTE COM OS PRINCÍPIOS DA BOA EXECUÇÃO | TODAS AS MEDIDAS E QUANTIDADES DEVERÃO SER CONFIRMADAS EM OBRA. EM CASO DE ALTERAÇÃO CONSULTAR O PROJETISTA | EM CASO DE INCONGRUÊNCIA ENTRE DESENHOS, A ESCALA MAIOR É A QUE VIGORA | EM CASO DE INCOMPATIBILIDADE ENTRE O PROJETO DE ARQUITETURA E OS PROJETOS DE ESPECIALIDADES, DEVERÁ PREVALECER O PROJETO DE ARQUITETURA E DEVERÁ SER CONSULTADO O PROJETISTA | TODA E QUALQUER ALTERAÇÃO OU DÚVIDA NO DECORRER DA OBRA DEVERÁ SER COMUNICADA AO PROJETISTA, ANTES DA ENCOMENDA/ FABRICAÇÃO/ EXECUÇÃO DE QUALQUER TRABALHO | TODAS AS CORES E REFERÊNCIAS PRESENTES NAS PEÇAS DESENHADAS DEVERÃO SER APROVADAS PELO PROJETISTA MEDIANTE APRESENTAÇÃO DE AMOSTRA EM OBRA | AS OMISSÕES OU ERROS DETETADOS NOS DESENHOS DEVERÃO SER PARTICIPADOS À COORDENAÇÃO | TODOS OS PORMENORES, FERRAGENS E ACESSÓRIOS DEVERÃO SER TESTADOS E APROVADOS EM OBRA PELO PROJETISTA

PORMENOR TIPO div (ver localização de paredes em plantas do capítulo dos acabamentos)
Divisória vidro
planta
esc. 1/5

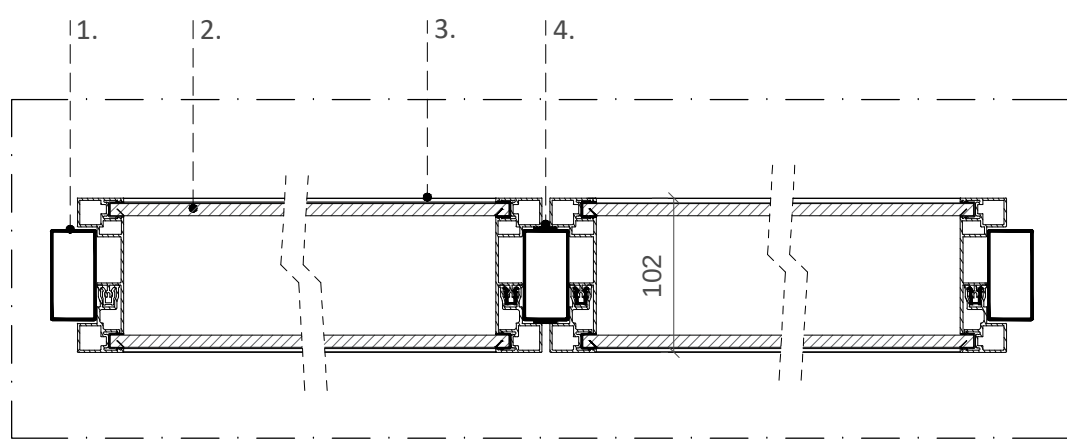


Legenda: 1. Tubo galvanizado | 2. Vidro laminado 6mm | 3. Perfil caixilho macho/fêmea em alumínio, acabamento lacado Stone Grey RAL 7030 mate | 4. Dobradilha Hafele - Ref. 926.13.903 ou equivalente, em aço inox, acabamento lacado Stone Grey RAL 7030 mate | 5. Fita adesiva

PORMENOR TIPO div (ver localização de paredes em plantas do capítulo dos acabamentos)
Porta de batente encaixilhada vidro
planta
esc. 1/5

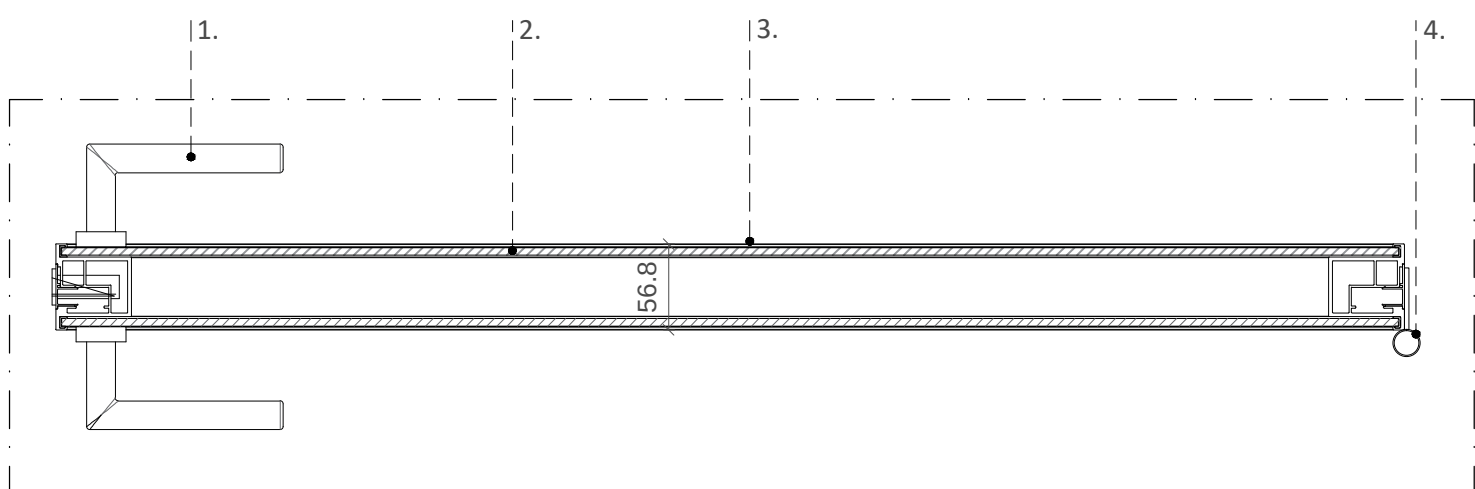

Legenda: 1. Puxador muleta JNF - Ref. IN.00.030.5R, em aço inox AISI 304 ou equivalente, altura 1000mm | 2. Vidro 5mm | 3. Perfil de porta encaixilhada, em alumínio, acabamento lacado Stone Grey RAL 7030 mate | 4. Dobradilha Hafele - Ref. 926.13.903 ou equivalente, em aço inox, acabamento lacado Stone Grey RAL 7030 mate


PORMENOR - ALÇADO-TIPO div (ver localização de paredes em plantas do capítulo dos acabamentos)
Divisórias sob parede gesso cartonado (P1b)
esc. 1/20

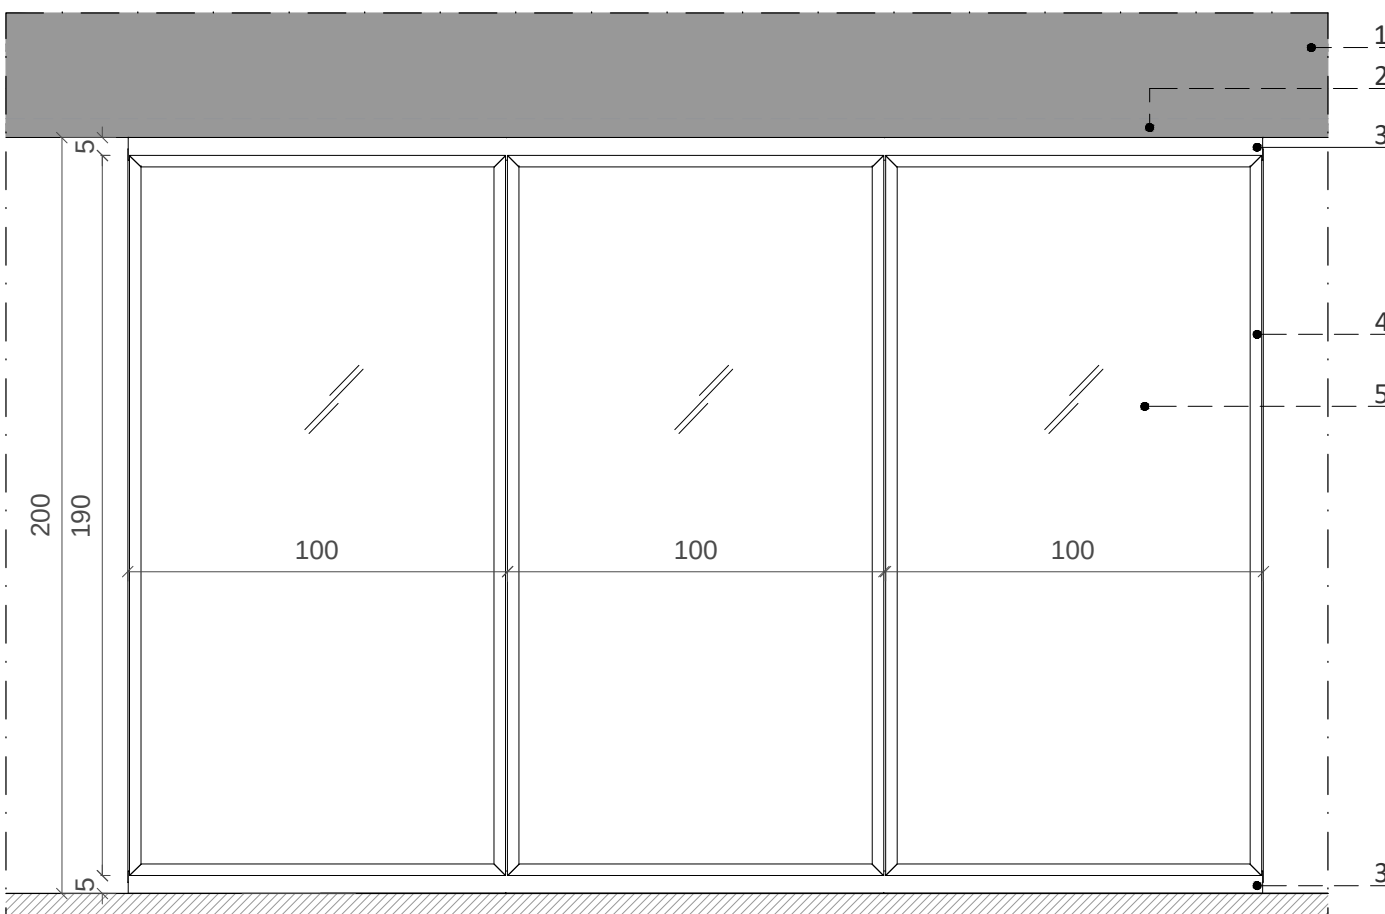

Legenda: 1. Parede em gesso cartonado sobre divisória P1b (remeter pormenores paredes gesso cartonado) | 2. Cantoneiras metálicas de remate nas bordas pintadas à cor das paredes | 3. Perfil U de alumínio, acabamento mate, à cor RAL 7030 (Stone Grey) | 4. Perfil caixilho em alumínio acabamento lacado Stone Grey RAL 7030 mate | 5. Vidro duplo 6mm laminado

NOTA: a medida da largura das divisórias resulta da divisão do comprimento total disponível em partes iguais, no número de vezes que se aproxime da medida indicada no desenho (1m)

PORMENOR - ALÇADO-TIPO div (ver localização de paredes em plantas do capítulo dos acabamentos)
Divisórias sob viga metálica 10x18cm
esc. 1/20

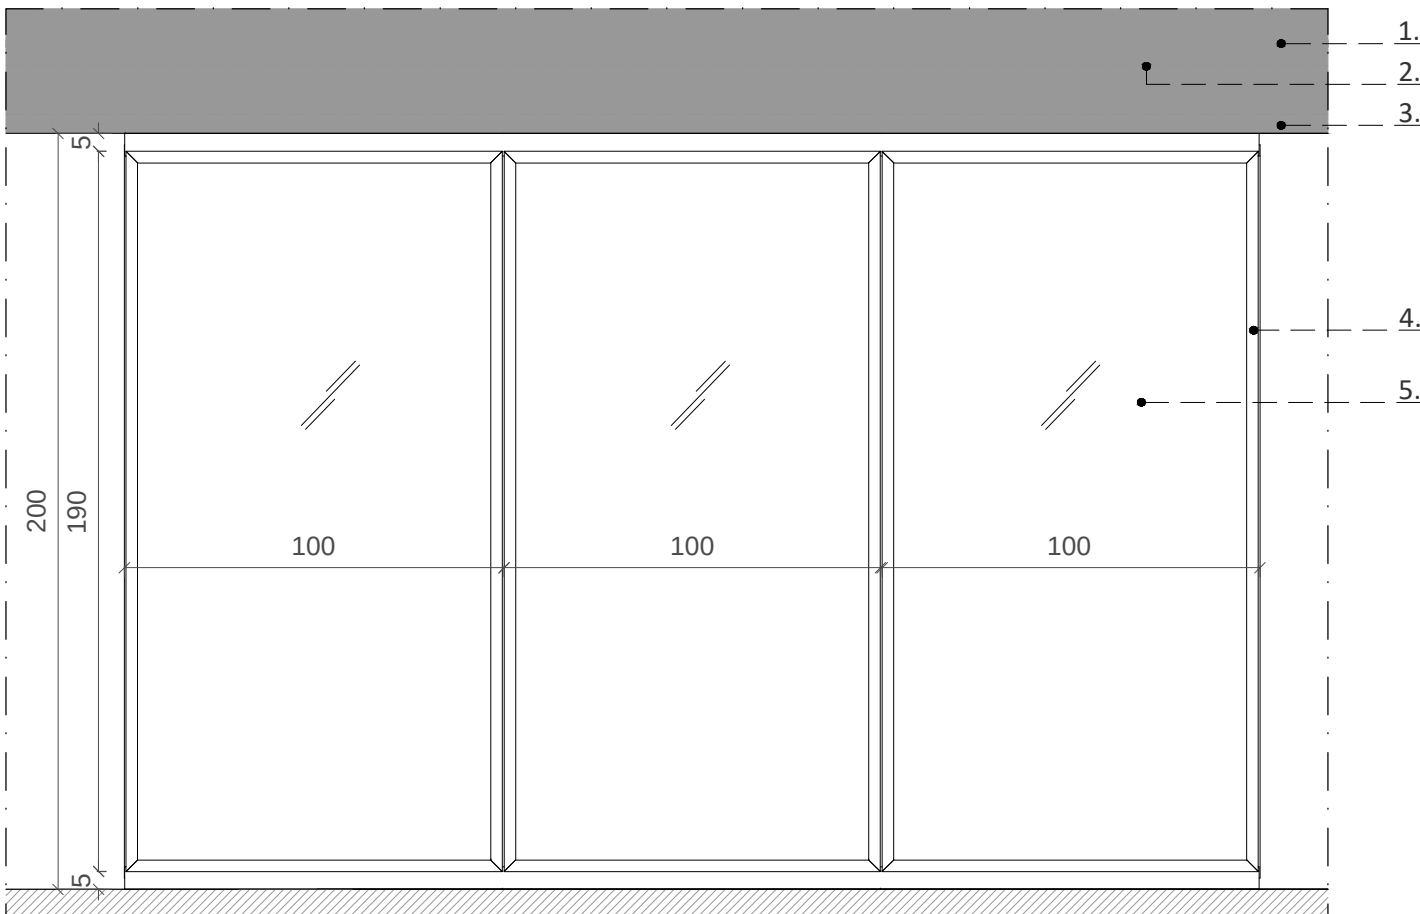

Legenda: 1. Parede em gesso cartonado sobre viga metálica (remeter pormenores paredes gesso cartonado - P1b) | 2. Projeção viga metálica 10x18cm (remeter projeto de estabilidade) | 3. Projeção perfil remate perfurado em "J" pintado por baixo na cor da parede | 4. Divisória de vidro Clipwork, Castelhanho & Ferreira ou equivalente, com estrutura envolvente em perfis de alumínio, e perfis de apoio em aço galvanizado com acabamento mate, à cor RAL 7030 (Stone Grey) | 5. Vidro laminado

NOTA: a medida da largura das divisórias resulta da divisão do comprimento total disponível em partes iguais, no número de vezes que se aproxime da medida indicada no desenho (1m)

REFERÊNCIAS E IMAGENS DE REFERÊNCIA

DIVISÓRIA CLIPWORK CASTELHANO & FERREIRA - div (ver plantas capítulo acabamentos) (ou equivalente)

Espessura total da divisória 102mm, h=2000mm, constituída por estrutura de apoio vertical em perfil de aço galvanizado 60x30x1,5mm, sendo o rodapé e o rodeteito em perfil U de alumínio (liga 6060 Al Mg Si), de acordo com as normas EN 573-3 e EN 755-2, revestidos nas faces com vedante em espuma de PVC autocolante. Revestimento em vidro duplo de 6mm laminado, assente numa estrutura perimétrica em alumínio acabamento lacado Stone Grey RAL 7030 mate, apoiado em bites de PVC.

CARACTERÍSTICAS TÉCNICAS:

Modelo Standard
Modulação Vertical/Horizontal: Vidro
Perfis: Liga de alumínio EN AW 6060
Acabamento: Alumínio acabamento lacado mate Stone Grey RAL 7030
Revestimento: Vidro laminado 6 mm
Acabamento: Incolor
Dimensões máximas do vidro: Altura de 2000 mm
Largura de 900 mm
Isolamento Acústico | Com vidros 6+6 mm: Rw = 41dB (-2; -6)




PORTA CLIPWORK CASTELHANO & FERREIRA (ou equivalente)


Portas de varrer Castelhanho & Ferreira ou equivalente, encaixilhadas com 56,8mm e h=2000mm com estrutura em alumínio e ferragens lacadas Stone Grey RAL 7030 e revestimento com vidro duplo temperado de 5mm. Puxador muleta JNF - Ref. IN.00.030.5R ou equivalente, em aço inox AISI 304 [01], fechadura ref. 779130, IX, em aço inox [02], cilindro Europeu, dobradiças Hafele ref. 926.13.903 ou equivalente, em aço inox [03], stibo Hafele termoacústico de embutir ou equivalente [04], roseta de entrada de chave JNF - Ref. IN.04.36.RT.Y10M ou equivalente, em aço EN 1.4301 [05], roseta de puxador JNF - Ref. RT 32M ou equivalente, em aço EN 1.4301 [06], chapa-testa duplo CF [07] e batente de pavimento JNF ref. IN.13.121.20.TB ou equivalente [08]

CARACTERÍSTICAS TÉCNICAS:

Modelo Standard
Modulação: Vidro
Perfis: Liga de alumínio EN AW 6060
Revestimento: Vidro duplo 5mm temperado
Acabamento: Incolor
Dimensões: Altura de 2000 mm
Largura de 900 mm

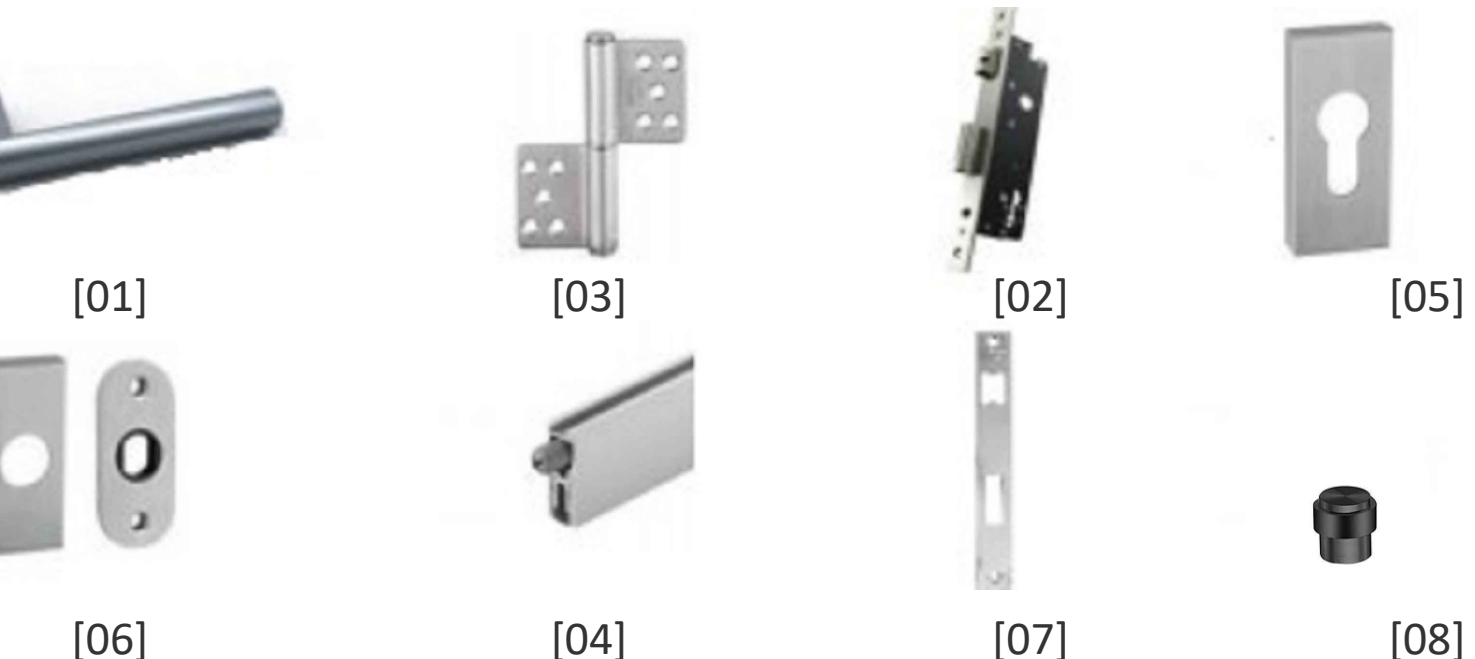


PORMENOR TIPO - PD01
Remate divisória vidro com reboco
planta
esc. 1/5

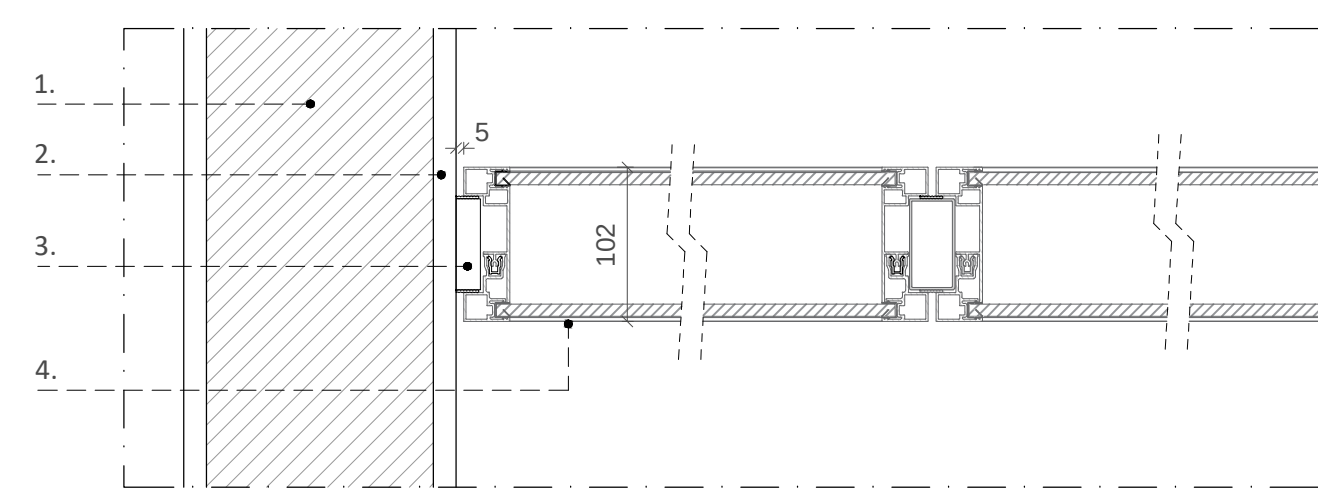


Legenda: 1. Parede de alvenaria | 2. reboco com pintura | 3. régua de madeira valchromat ou equivalente | 4. divisória de vidro Clipwork, Castelhanho & Ferreira ou equivalente, com estrutura envolvente em perfis de alumínio, vidros laminados e perfis de apoio em aço galvanizado, com acabamento mate, à cor RAL 7030 (Stone Grey)

PORMENOR TIPO - PD02
Remate entre porta e divisória
planta
esc. 1/5

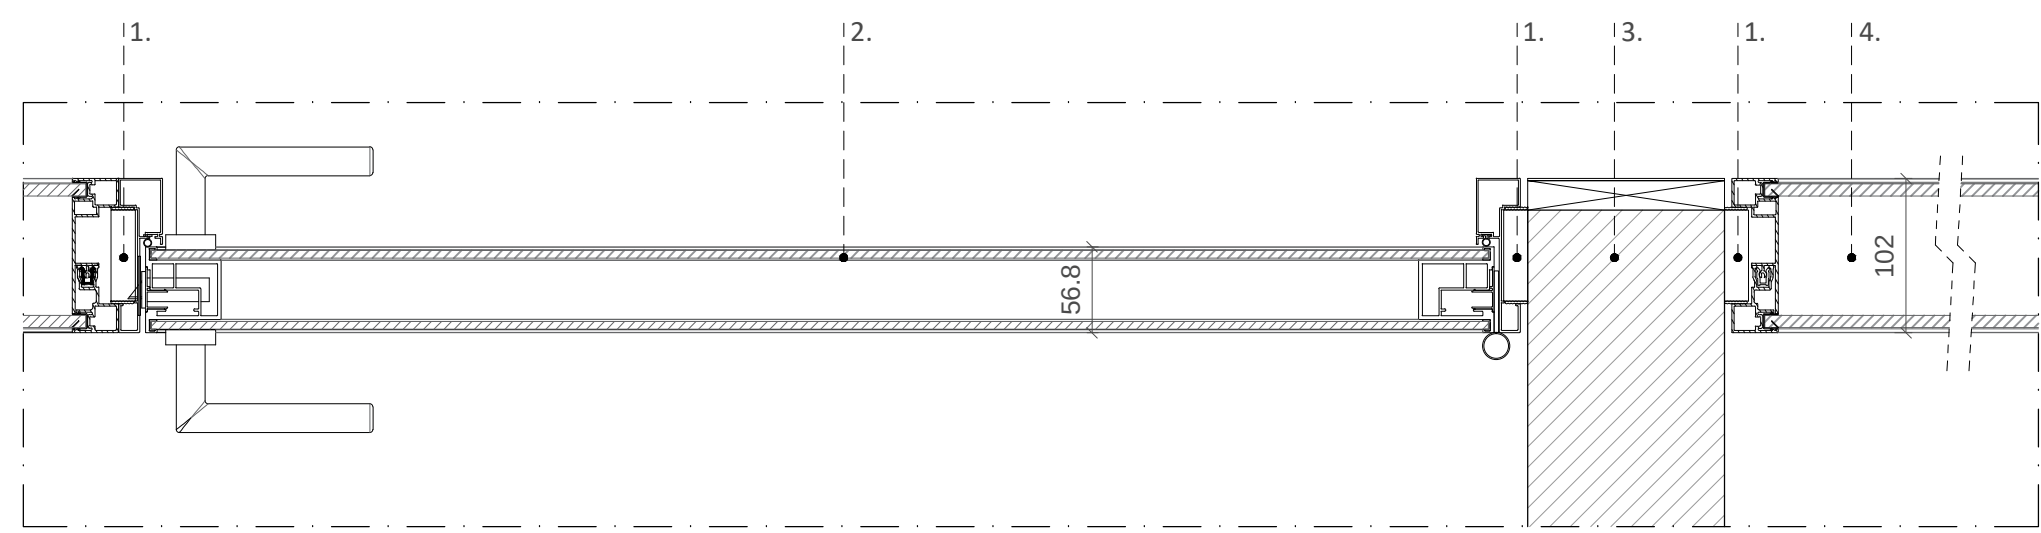


Legenda: 1. régua de madeira valchromat ou equivalente | 2. porta de batente encaixilhada de vidro, espessura 56,8mm, Clipwork, Castelhanho & Ferreira ou equivalente | 3. parede em gesso cartonado | 4. divisória de vidro Clipwork, Castelhanho & Ferreira ou equivalente, com estrutura envolvente em perfis de alumínio, vidros laminados e perfis de apoio em aço galvanizado com acabamento mate, à cor RAL 7030 (Stone Grey)

PORMENOR TIPO - PD03
Remate canto entre divisória e parede
planta
esc. 1/5

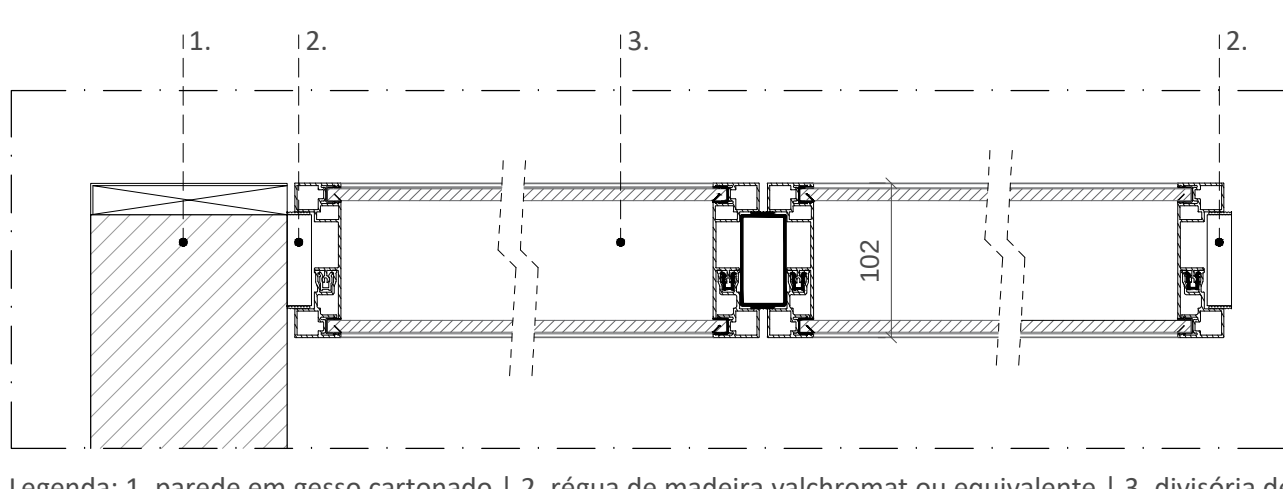


Legenda: 1. parede em gesso cartonado | 2. régua de madeira valchromat ou equivalente | 3. divisória de vidro Clipwork, Castelhanho & Ferreira ou equivalente, com estrutura envolvente em perfis de alumínio, vidros laminados e perfis de apoio em aço galvanizado com acabamento mate, à cor RAL 7030 (Stone Grey)

PORMENOR TIPO - PD14
Remate divisória vidro com parede gesso cartonado
planta
esc. 1/5

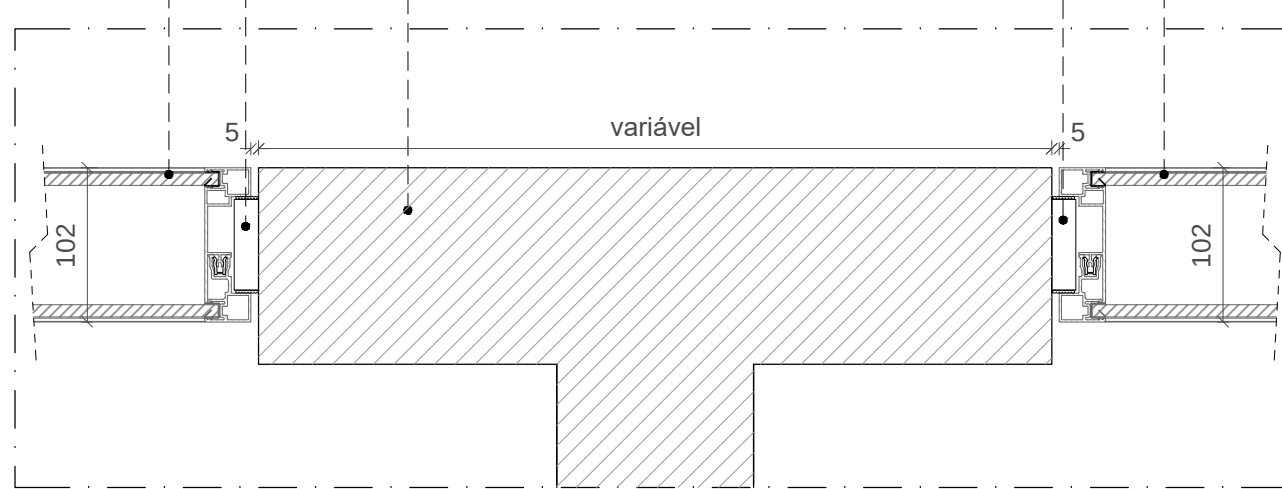

Legenda: 1. Parede em gesso cartonado | 2. régua de madeira valchromat ou equivalente | 3. divisória de vidro Clipwork, Castelhanho & Ferreira ou equivalente, com estrutura envolvente em perfis de alumínio, vidros laminados e perfis de apoio em aço galvanizado, com acabamento mate, à cor RAL 7030 (Stone Grey)


PORMENOR TIPO - PD15 (piso 3)
Remate divisória vidro com parede gesso cartonado
planta
esc. 1/5

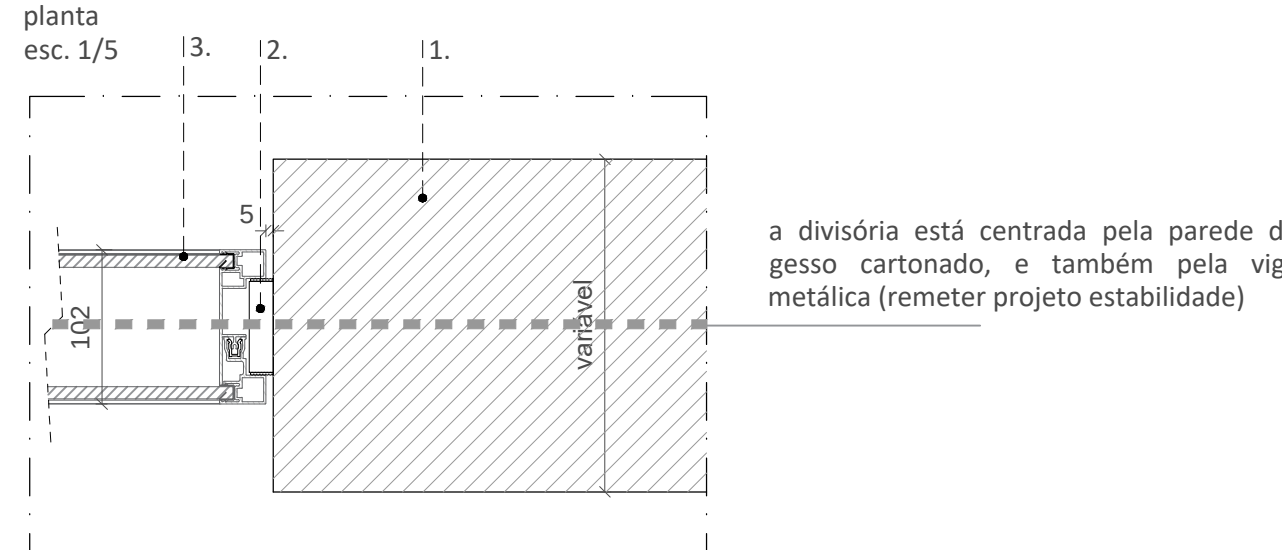

Legenda: 1. Parede em gesso cartonado | 2. régua de madeira valchromat ou equivalente | 3. divisória de vidro Clipwork, Castelhanho & Ferreira ou equivalente, com estrutura envolvente em perfis de alumínio, vidros laminados e perfis de apoio em aço galvanizado, com acabamento mate, à cor RAL 7030 (Stone Grey)


a divisória está centrada pela parede de gesso cartonado, e também pela viga metálica (remeter projeto estabilidade)

PORMENOR TIPO - PD04
Remate entre portas
planta
esc. 1/5

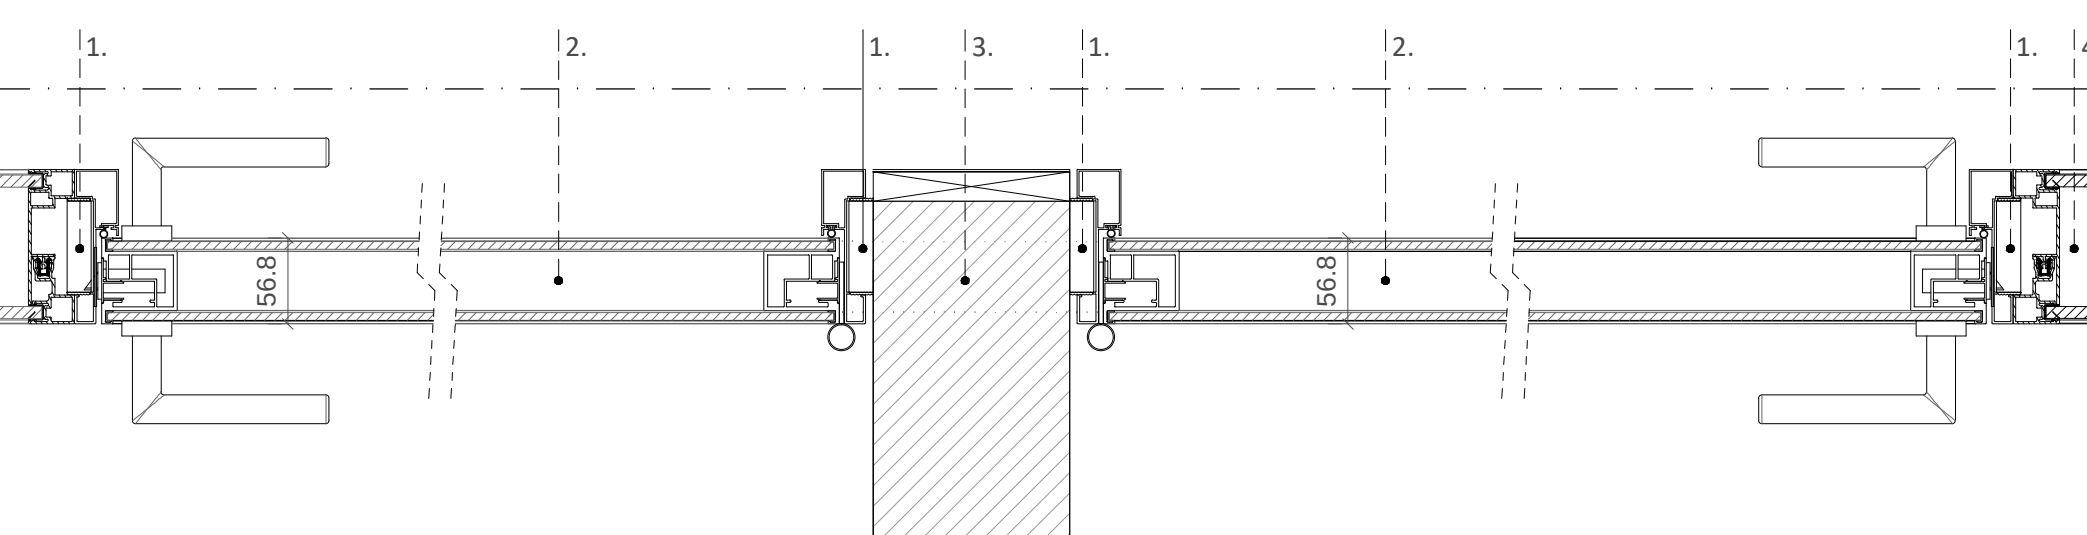


Legenda: 1. régua de madeira valchromat ou equivalente | 2. porta de batente encaixilhada de vidro, espessura 56,8mm, Castelhanho & Ferreira ou equivalente | 3. parede em gesso cartonado | 4. divisória de vidro Clipwork, Castelhanho & Ferreira ou equivalente, com estrutura envolvente em perfis de alumínio, vidros laminados e perfis de apoio em aço galvanizado com acabamento mate, à cor Stone Grey RAL 7030

PORMENOR TIPO - PD05
Remate entre divisórias
planta
esc. 1/5

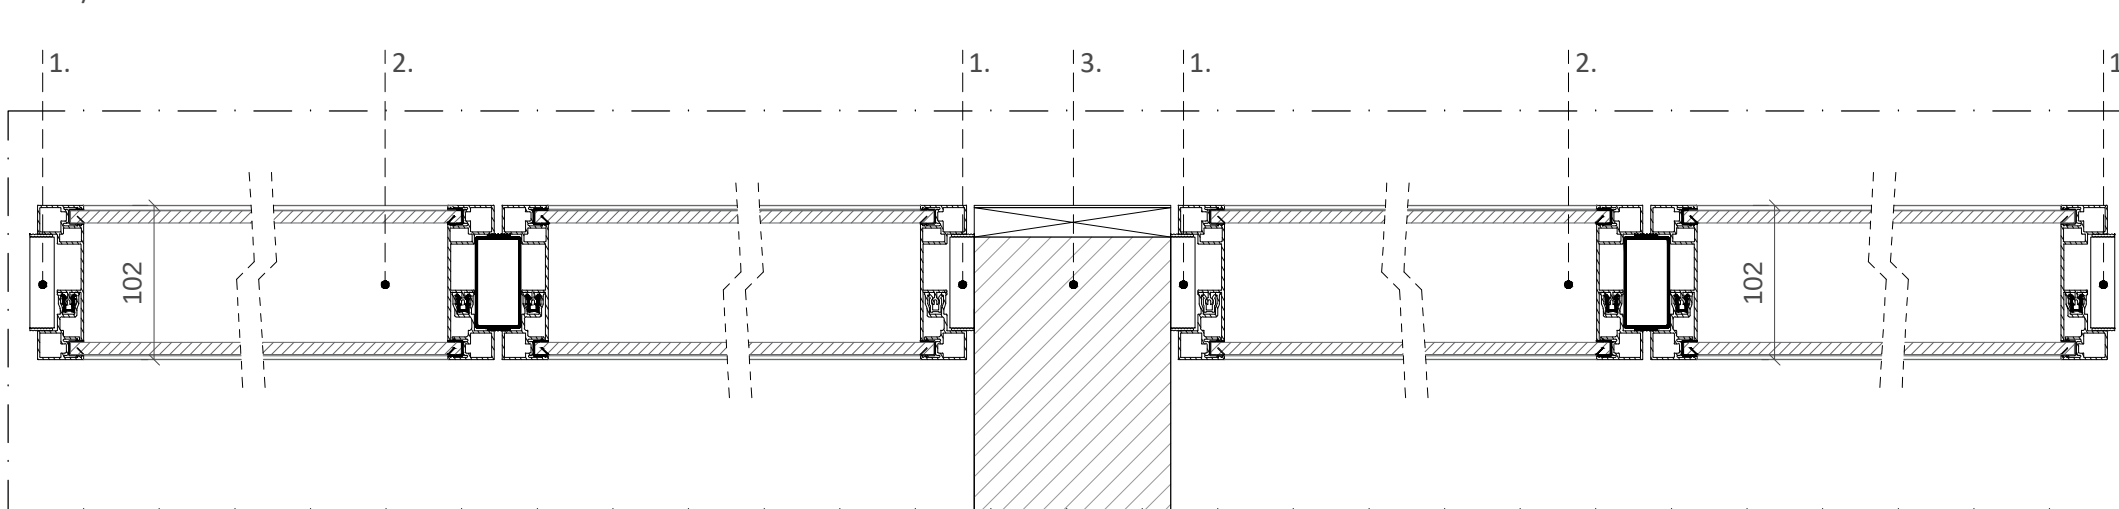


Legenda: 1. régua de madeira valchromat ou equivalente | 2. divisória de vidro Clipwork, Castelhanho & Ferreira ou equivalente, com estrutura envolvente em perfis de alumínio, vidros laminados e perfis de apoio em aço galvanizado com acabamento mate, à cor Stone Grey RAL 7030 | 3. parede em gesso cartonado

PORMENOR TIPO - PD07
Remate divisória vidro com pilar betão
planta
esc. 1/5

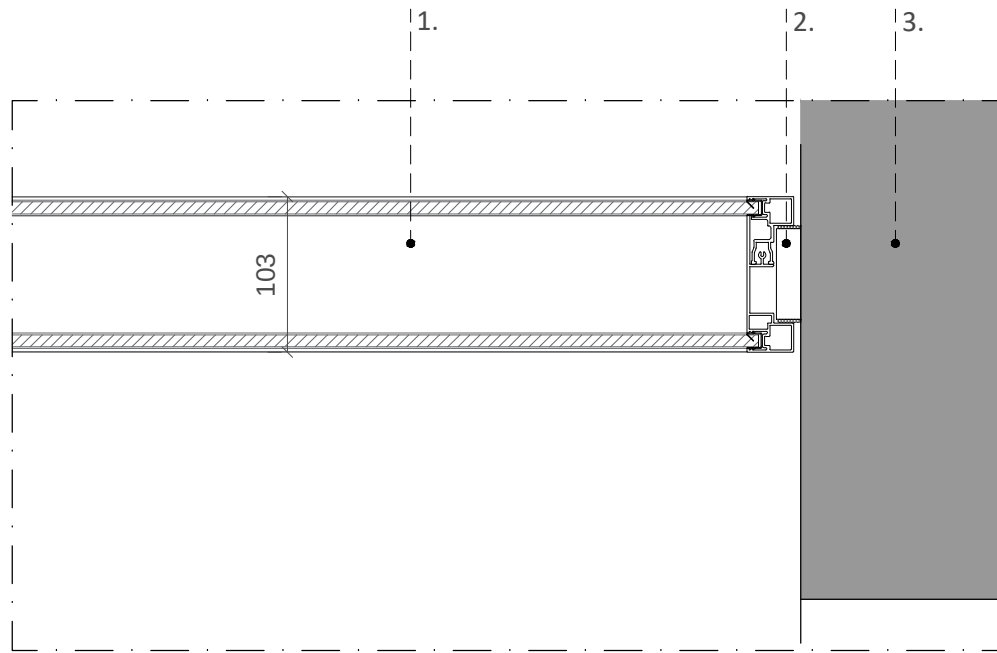


Legenda: 1. divisória de vidro Clipwork, Castelhanho & Ferreira ou equivalente, com estrutura envolvente em perfis de alumínio, vidros laminados e perfis de apoio em aço galvanizado com acabamento mate, à cor RAL 7030 (Stone Grey) | 2. régua de madeira valchromat ou equivalente | 3. pilar em betão

PORMENOR TIPO - PD08
Remate divisória vidro com porta
planta
esc. 1/5

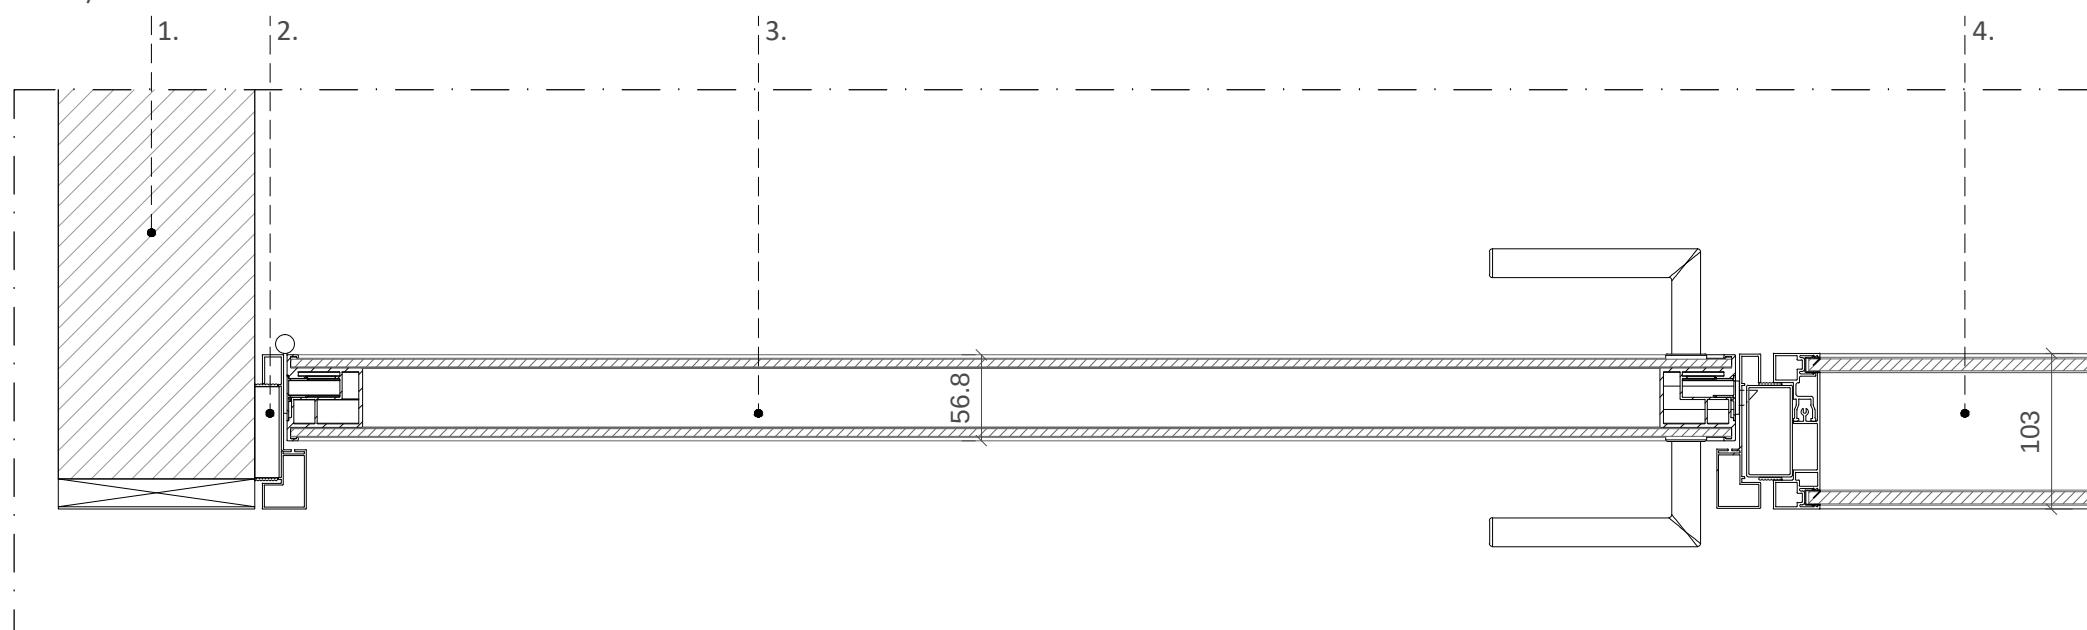


Legenda: 1. parede em gesso cartonado | 2. régua de madeira valchromat ou equivalente | 3. porta de batente encaixilhada de vidro, espessura 56,8mm, Castelhanho & Ferreira ou equivalente | 4. divisória de vidro Clipwork, Castelhanho & Ferreira ou equivalente, com estrutura envolvente em perfis de alumínio, vidros laminados e perfis de apoio em aço galvanizado com acabamento mate, à cor RAL 7030 (Stone Grey)

PORMENOR TIPO - PD10
Remate foras acústicas em pilar metálico
planta
esc. 1/5

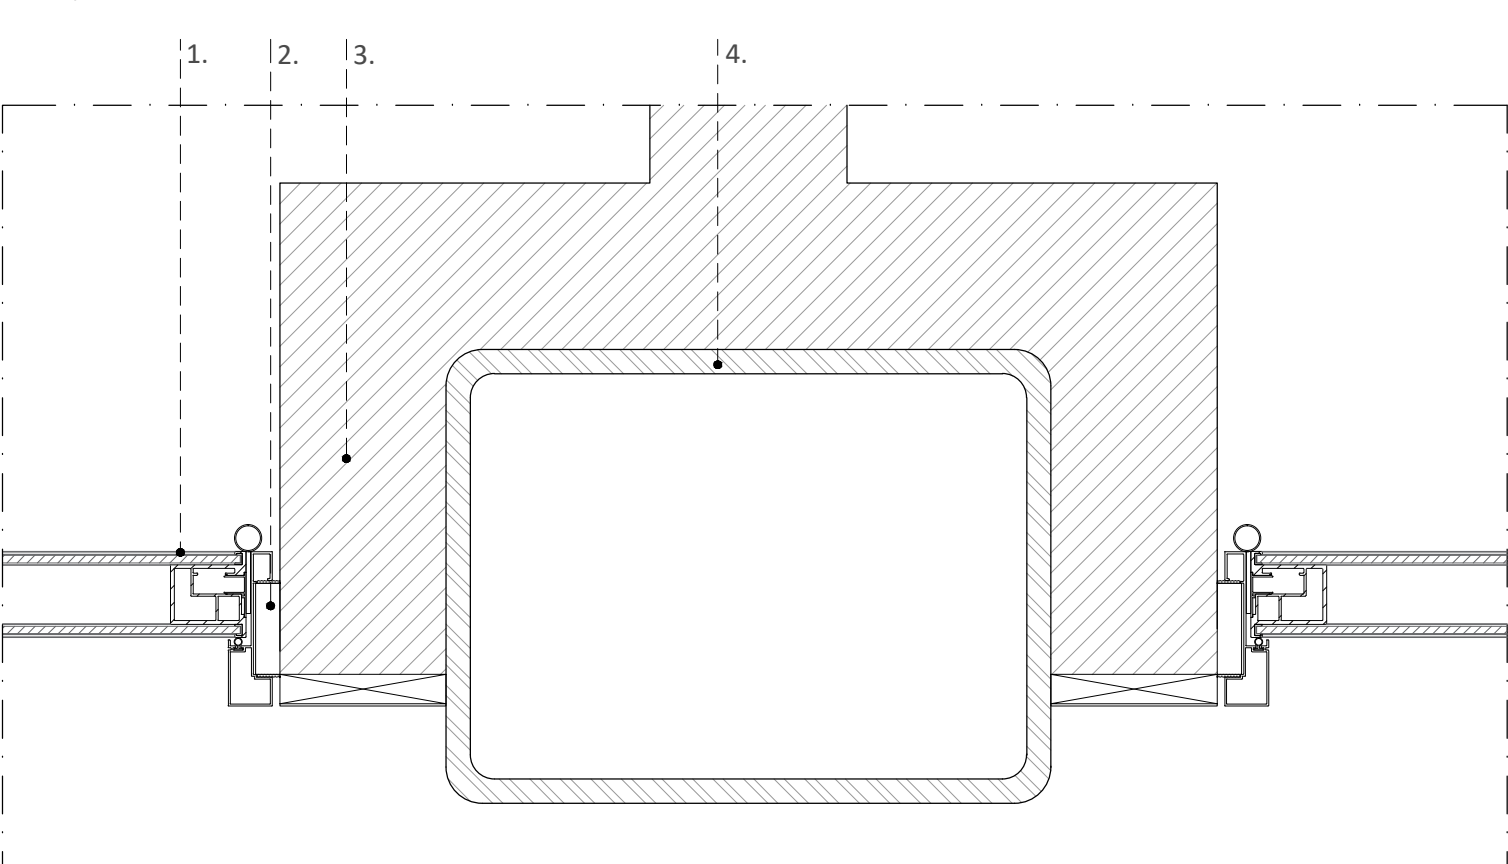


Legenda: 1. porta de batente encaixilhada de vidro, espessura 56,8mm, Castelhanho & Ferreira ou equivalente | 2. régua de madeira valchromat ou equivalente | 3. parede em gesso cartonado | 5. pilar metálico

PORMENOR TIPO - PD11
Remate porta vidro com pilar betão
planta
esc. 1/5

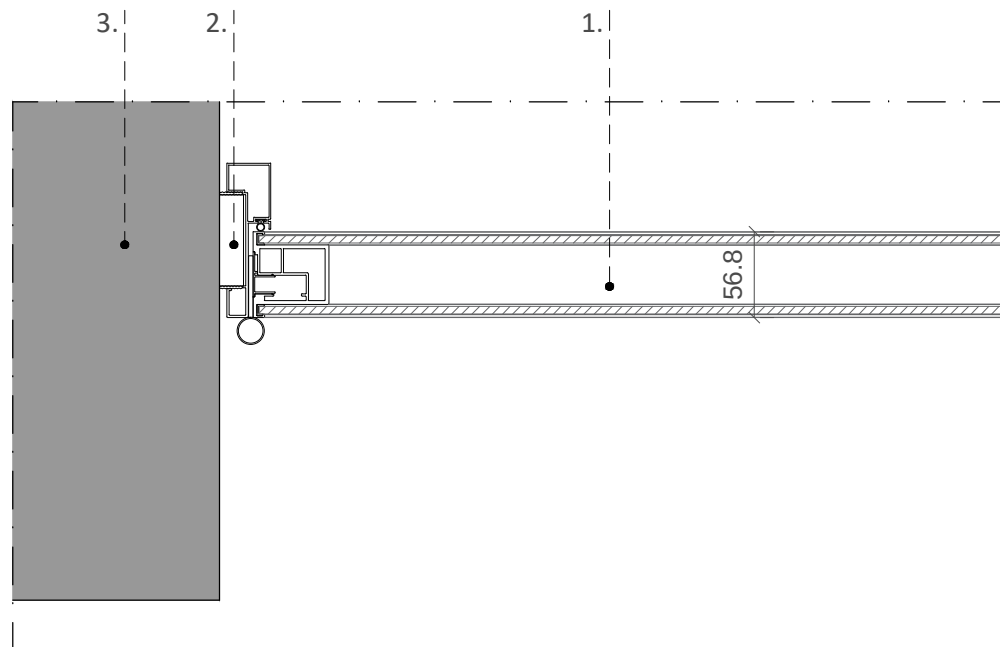


Legenda: 1. porta de batente encaixilhada de vidro, espessura 56,8mm, Castelhanho & Ferreira ou equivalente | 2. régua de madeira valchromat ou equivalente | 3. pilar em betão

PORMENOR TIPO - PD12
Remate canto de vidro e vidro
planta
esc. 1/5

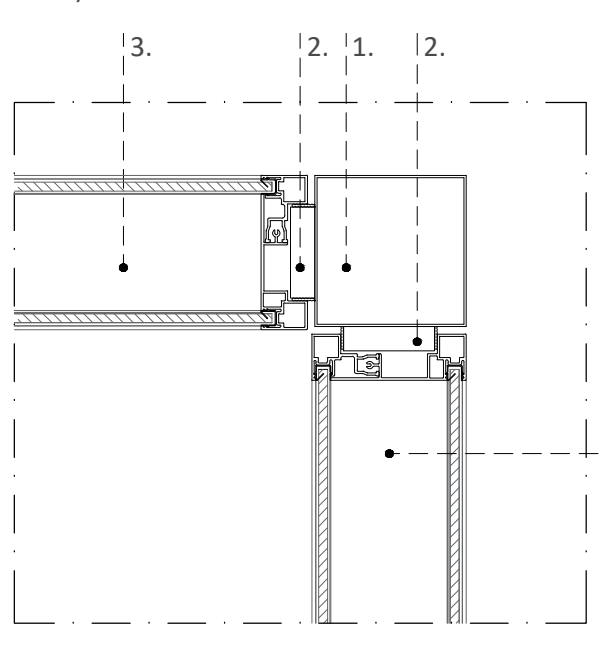


Legenda: 1. perfil metálico quadrado | 2. régua de madeira valchromat ou equivalente | 3. divisória de vidro Clipwork, Castelhanho & Ferreira ou equivalente, com estrutura envolvente em perfis de alumínio, vidros laminados e perfis de apoio em aço galvanizado com acabamento mate, à cor RAL 7030 (Stone Grey)

PORMENOR TIPO - PD13
Remate divisória vidro com caixilharia fachada norte
planta
esc. 1/5

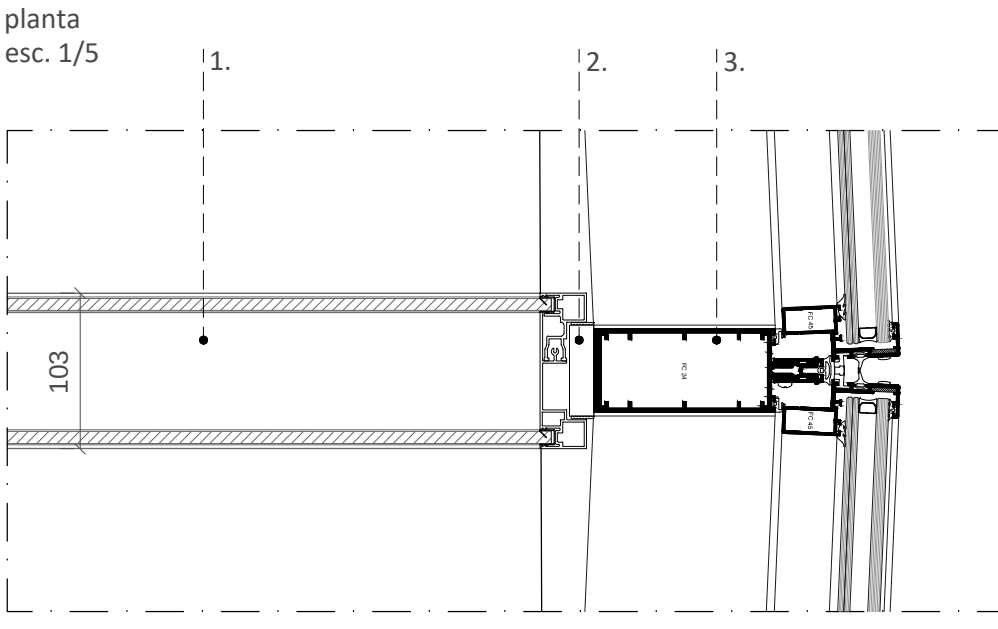

Legenda: 1. divisória de vidro Clipwork, Castelhanho & Ferreira ou equivalente, com estrutura envolvente em perfis de alumínio, vidros laminados e perfis de apoio em aço galvanizado com acabamento mate, à cor RAL 7030 (Stone Grey) | 2. régua de madeira valchromat ou equivalente | 3. Caixilharia fachada Norte

PORMENOR TIPO
Divisória alinhada com viga
corte
esc. 1/5

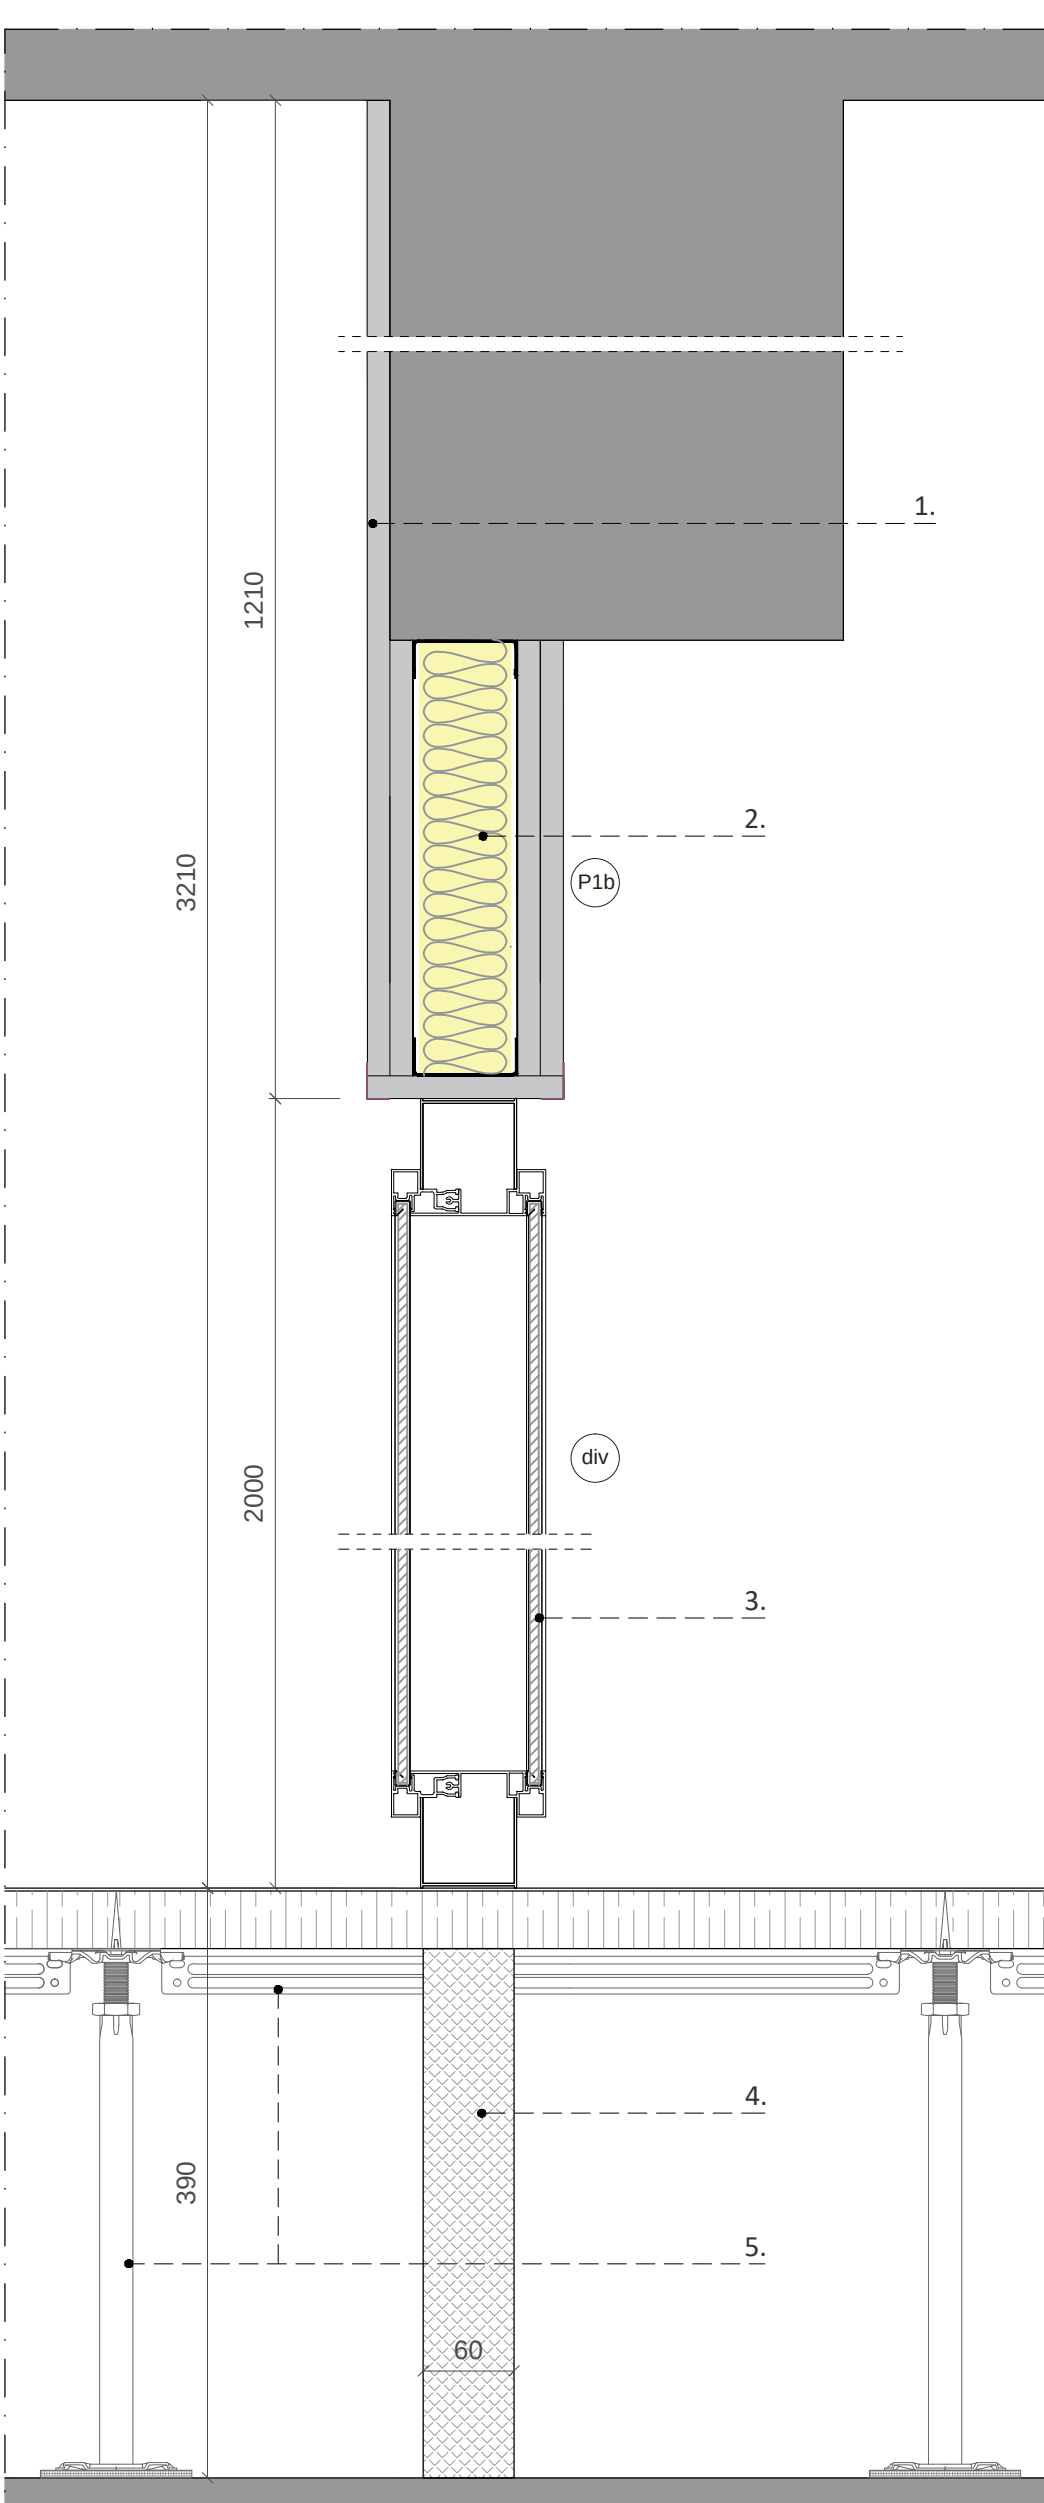

Legenda: 1. Placa de gesso cartonado a fazer viga de betão | 2. Parede gesso cartonado sobre divisória (remeter pormenores parede gesso cartonado) | 3. Divisória Clipwork Castelhanho & Ferreira (altura 2,00m) ou equivalente | 5. Barreira acústica (remeter pormenores parede gesso cartonado) | 6. Piso técnico (remeter pormenores pavimentos)

NOTA: Divisórias identificadas no Capítulo de Vãos Interiores e nas peças escritas

arquitetura

pedro jorge marques de lemos cordeiro

patricia selada lameiro domingos

paolo jorge vieira

colaboração: anastasia fatenico

mubearquitectura.com

Largo 5 de Outubro, nº40, 1º DF 2400-120 Leiria

916608138 | mubea@gmail.com

pedro jorge marques de lemos cordeiro, lda | nº cont. 514565292

requerente

Município de Leiria

obra/ local

TOPO NORTE, Estádio Municipal de Leiria

Arrabalde d'Aquém

especialidade/ fase

ARQUITETURA

Projeto de Execução

designação

PORMENORES_PARMAMENTOS VERTICAIS

DIVISÓRIAS INTERIORES

data

22.10.20

folha nº

ARQ PE 05.14.02


(atualização)

24.09.24


escala

1.5/ 1.20


NOTA: TODOS OS TRABALHOS DEVERÃO SER REALIZADOS DE ACORDO COM OS PROJETOS (PEÇAS ESCRITAS E DESENHADAS), SATISFAZENDO O ESPECIFICADO E CONSEQUENTE COM OS PRINCÍPIOS DA BOA EXECUÇÃO | TODAS AS MEDIDAS E QUANTIDADES DEVERÃO SER CONFIRMADAS EM OBRA. EM CASO DE ALTERAÇÃO CONSULTAR O PROJETISTA | EM CASO DE INCONGRUÊNCIA ENTRE DESENHOS, A ESCALA MAIOR É A QUE VIGORA | EM CASO DE INCOMPATIBILIDADE ENTRE O PROJETO DE ARQUITETURA E OS PROJETOS DE ESPECIALIDADES, DEVERÁ PREVALECER O PROJETO DE ARQUITETURA E DEVERÁ SER CONSULTADO O PROJETISTA | TODA E QUALQUER ALTERAÇÃO OU DÚVIDA NO DECORRER DA OBRA DEVERÁ SER COMUNICADA AO PROJETISTA, ANTES DA ENCOMENDA/ FABRICAÇÃO/ EXECUÇÃO DE QUALQUER TRABALHO | TODAS AS CORES E REFERÊNCIAS PRESENTES NAS PEÇAS DESENHADAS DEVERÃO SER APROVADAS PELO PROJETISTA MEDIANTE APRESENTAÇÃO DE AMOSTRA EM OBRA | AS OMISSÕES OU ERROS DETETADOS NOS DESENHOS DEVERÃO SER PARTICIPADOS À COORDENAÇÃO | TODOS OS PORMENORES, FERRAGENS E ACESSÓRIOS DEVERÃO SER TESTADOS E APROVADOS EM OBRA PELO PROJETISTA

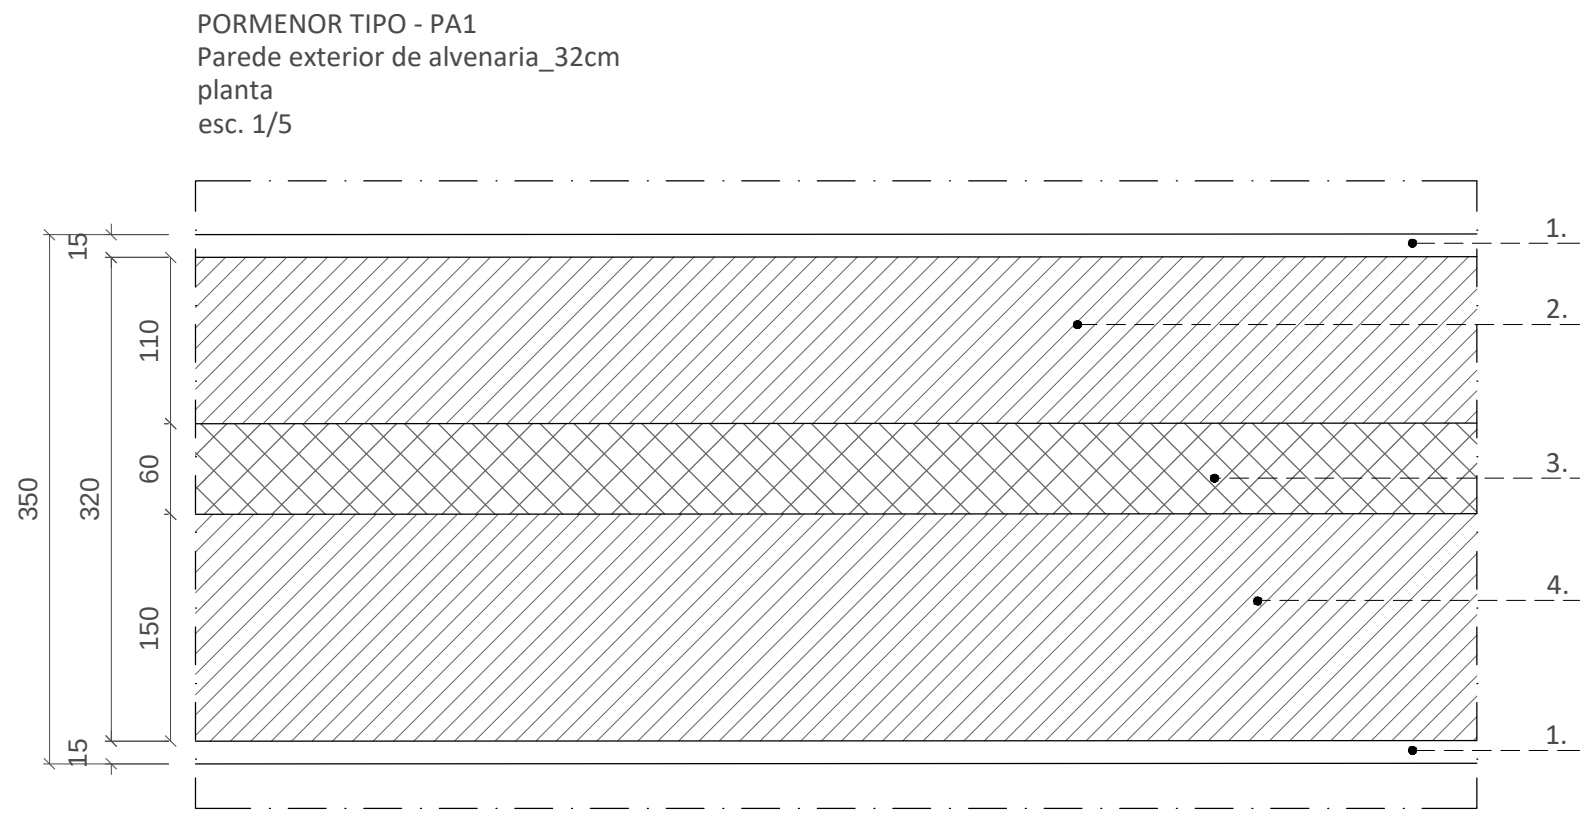


Legenda: 1. Acabamento com reboco e pintura na face exterior e interior (remeter capítulo acabamentos paramentos verticais) | 2. Parede exterior em tijolo furado 11cm | 3. Lã mineral Volcalis Alpha 60mm, ou equivalente (isolamento acústico) | 4. Parede exterior em tijolo furado 15 cm

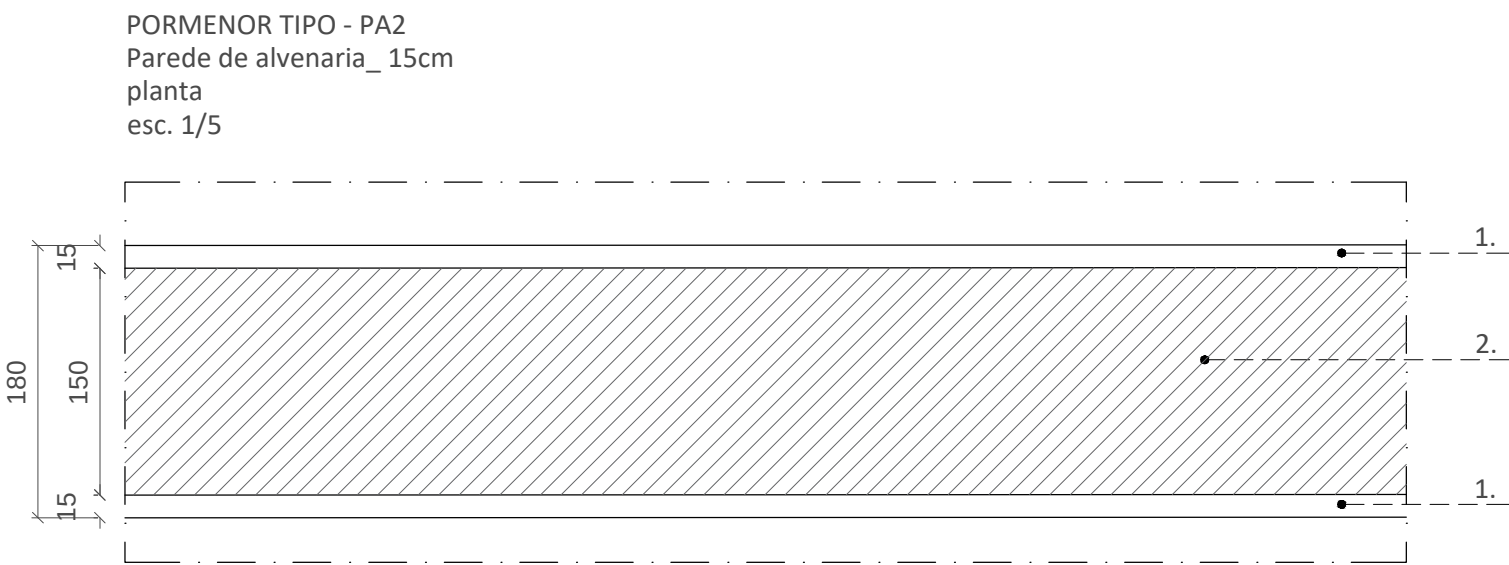


Legenda: 1. Acabamento com reboco e pintura na face exterior e interior (remeter capítulo acabamentos paramentos verticais) | 2. Parede em tijolo furado 15cm

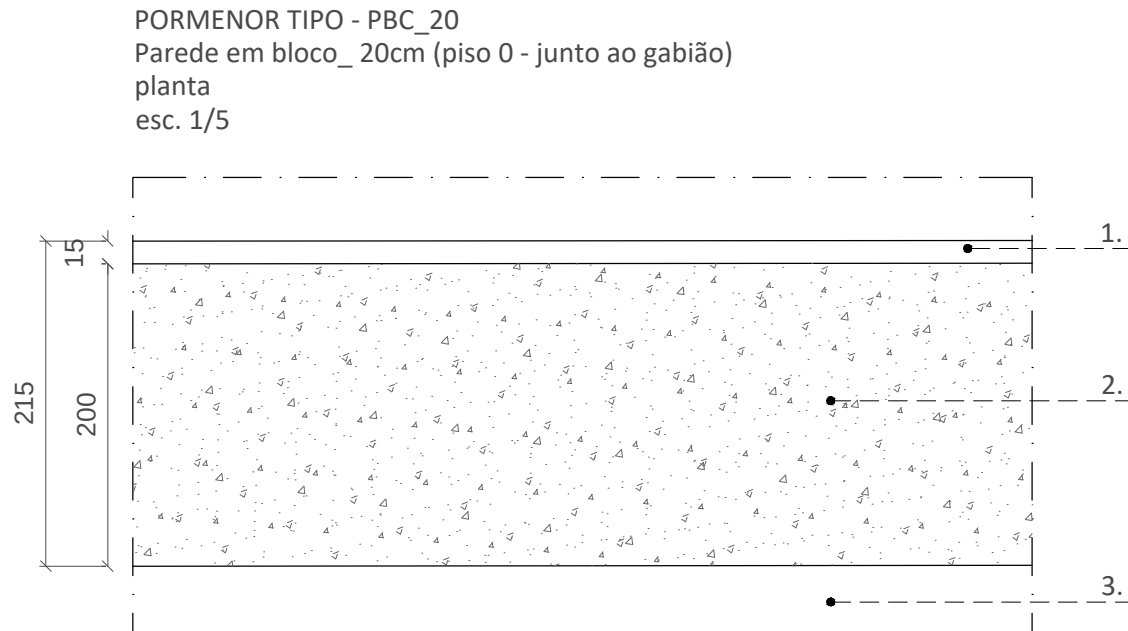


Legenda: 1. Acabamento com reboco e pintura na face interior (remeter capítulo acabamentos paramentos verticais) | 2. Parede em bloco de cimento tipo Artebel BFV ou equivalente (bloco face à vista), com largura de 20cm | 3. Zona das caixas de gabião (pis0 0)

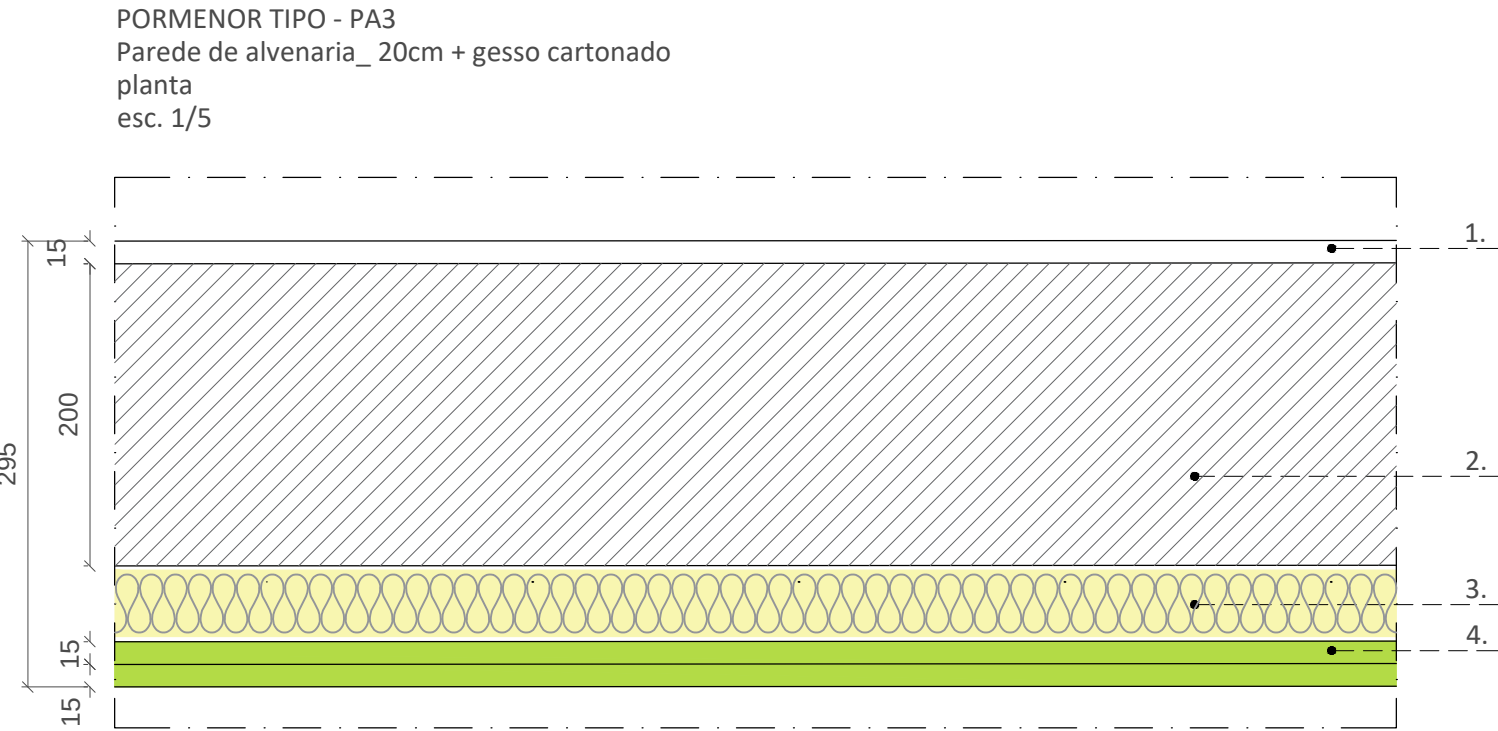


Legenda: 1. Acabamento com reboco e pintura (remeter capítulo acabamentos paramentos verticais) | 2. Parede em tijolo furado 20cm | 3. Lã mineral Volcalis Alpha 45mm, ou equivalente | 4. Duas camadas de placas Gyptec BA13GM-F, H1, I, R (Protect) ou equivalente

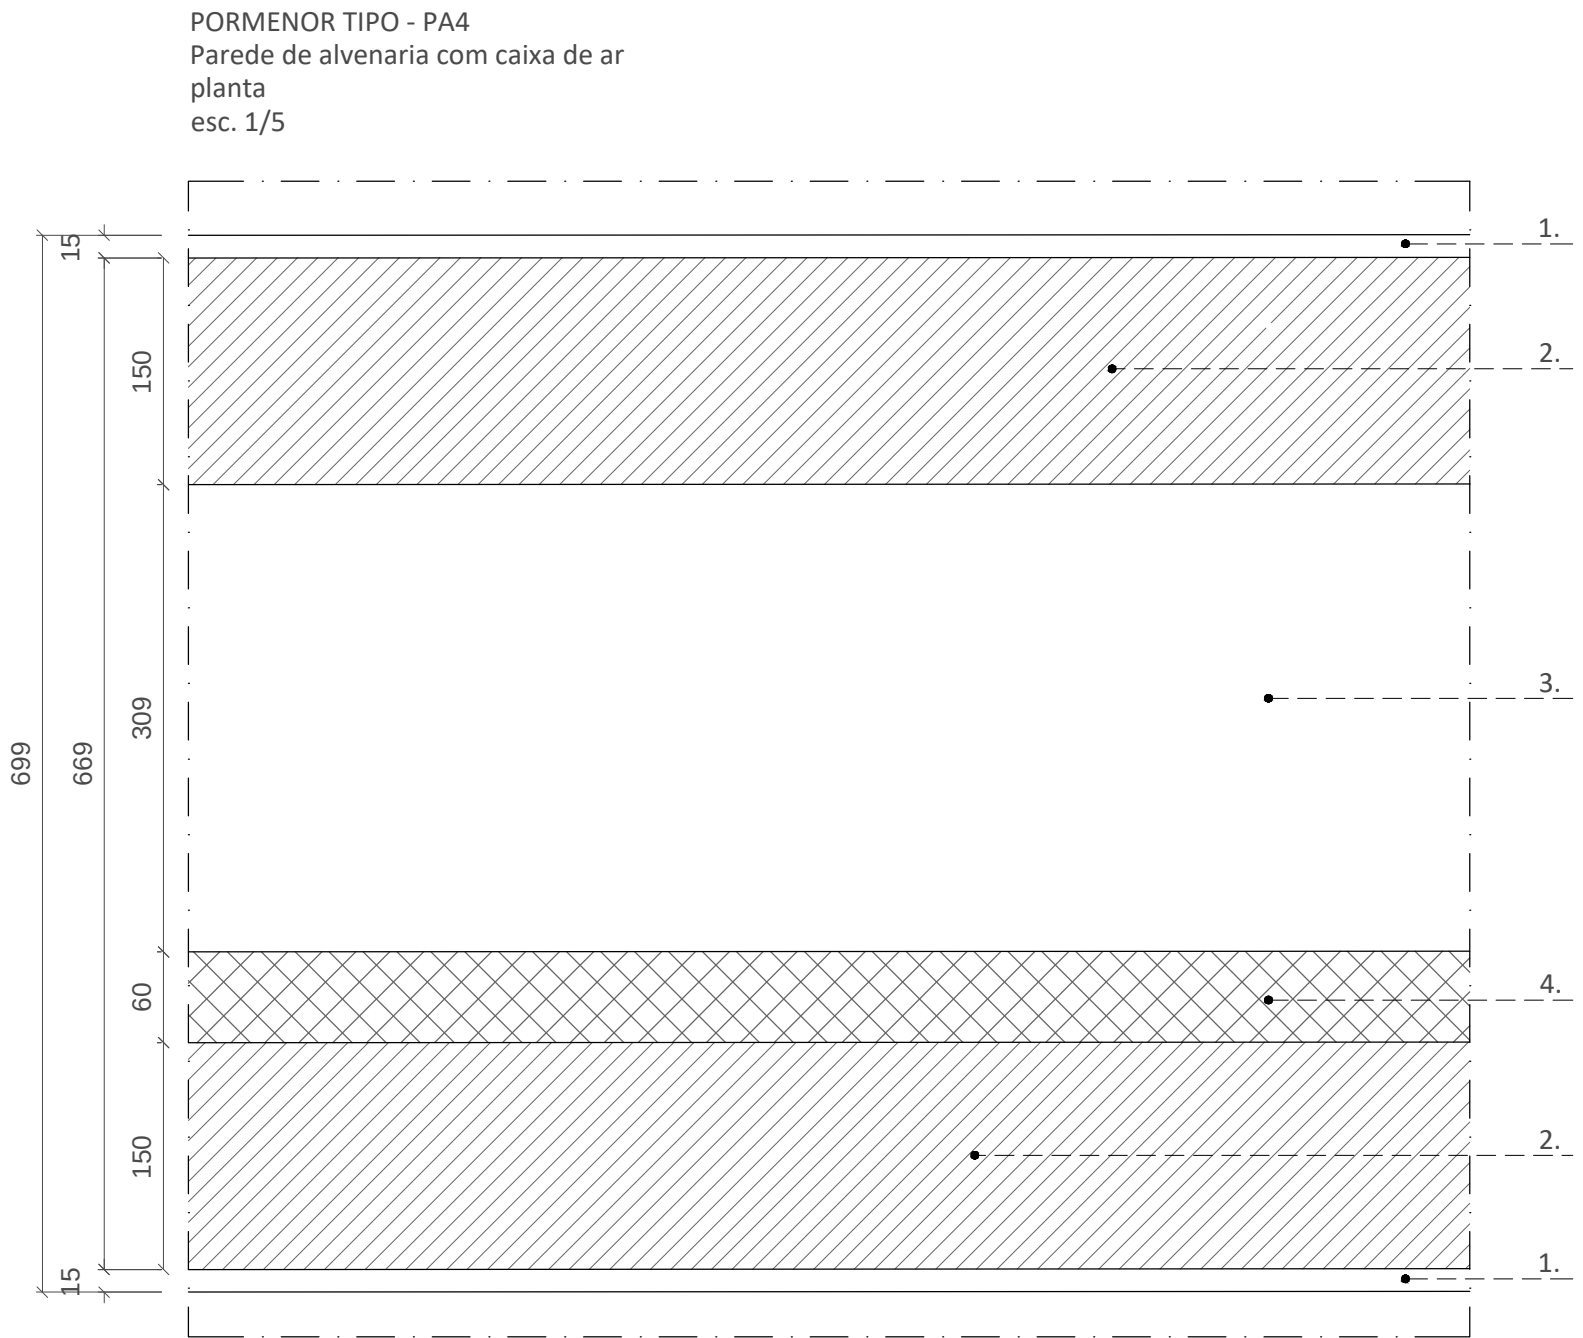


Legenda: 1. Acabamento com reboco e pintura na face exterior e interior (remeter capítulo acabamentos paramentos verticais) | 2. Parede de tijolo furado 15cm | 3. caixa de ar | 4. Lã mineral Volcalis Alpha 60mm, ou equivalente

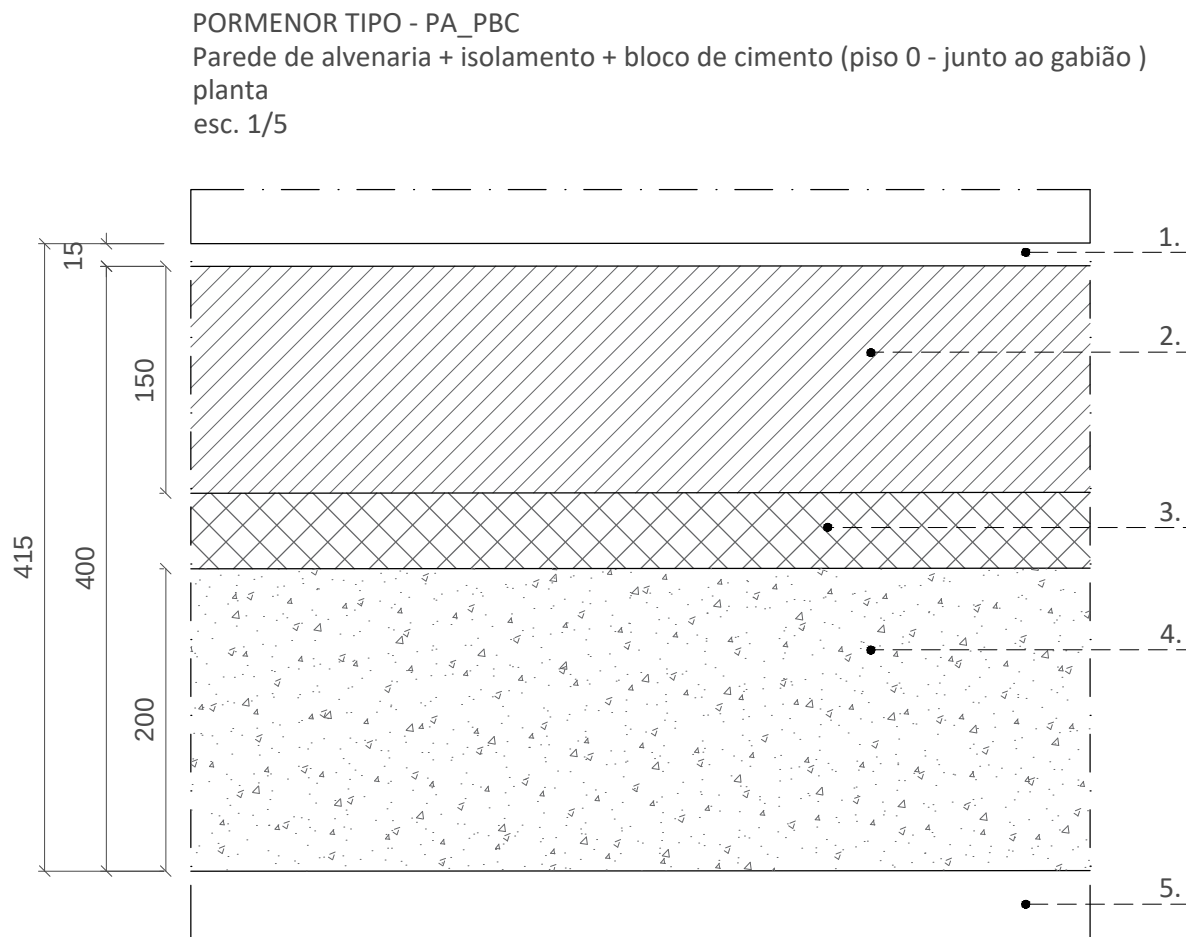

Legenda: 1. Acabamento com reboco e pintura (remeter capítulo acabamentos paramentos verticais) | 2. Parede de tijolo furado 15cm | 3. Lã mineral Volcalis Alpha 45mm, ou equivalente (isolamento acústico) | 4. Parede em bloco de cimento tipo Artebel BFV ou equivalente (bloco face à vista), com largura de 20cm | 5. Zona das caixas de gabião (pis0 0)

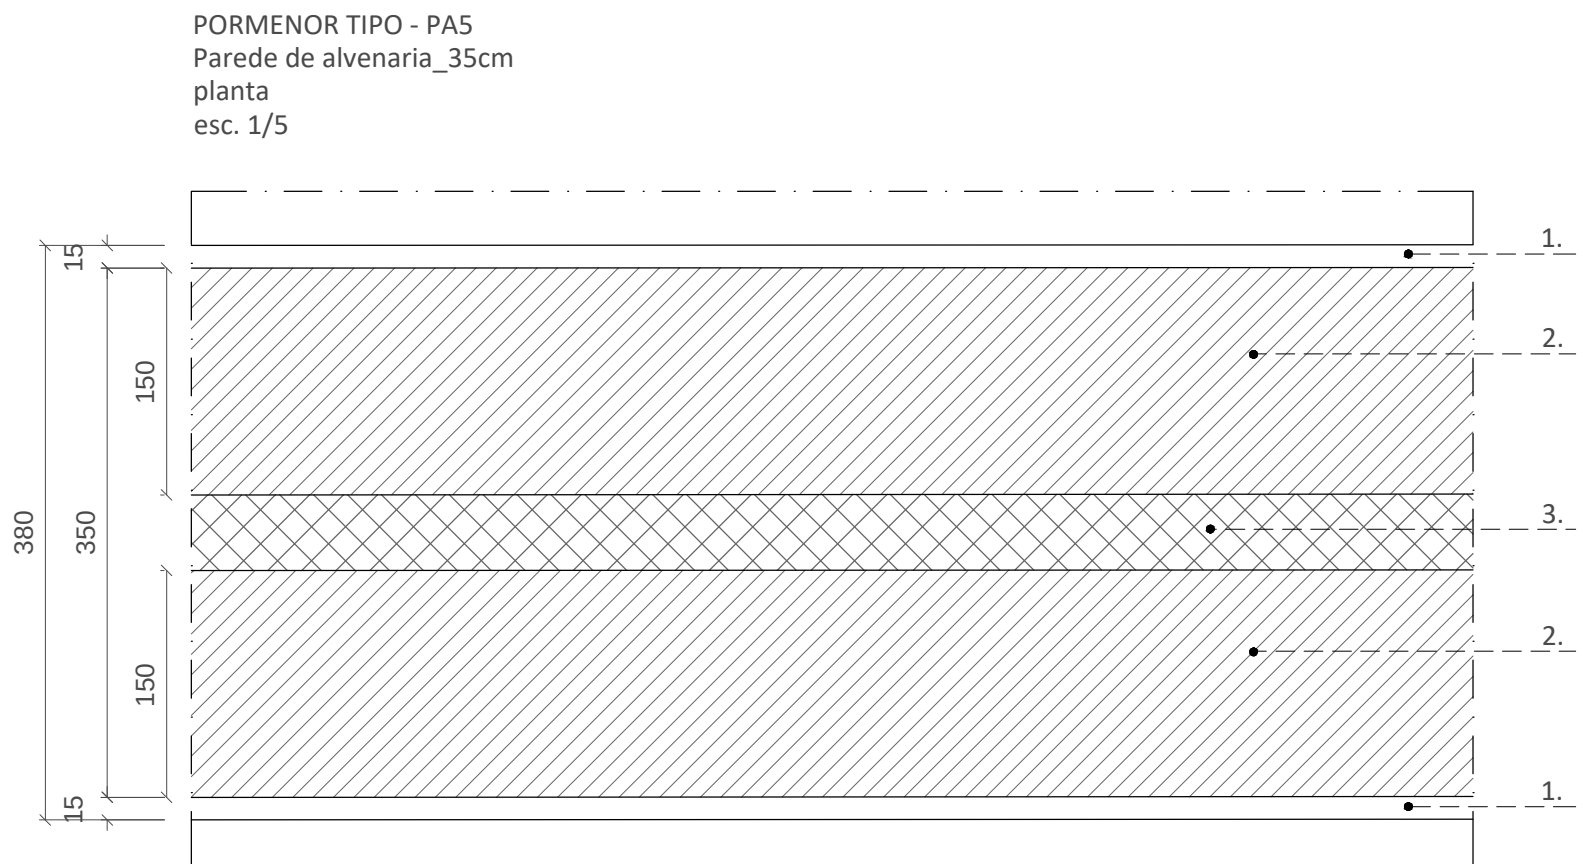

Legenda: 1. Acabamento com reboco e pintura na face exterior e interior (remeter capítulo acabamentos paramentos verticais) | 2. Parede de tijolo furado 15cm | 3. Lã mineral Volcalis Alpha 45mm, ou equivalente (isolamento acústico)

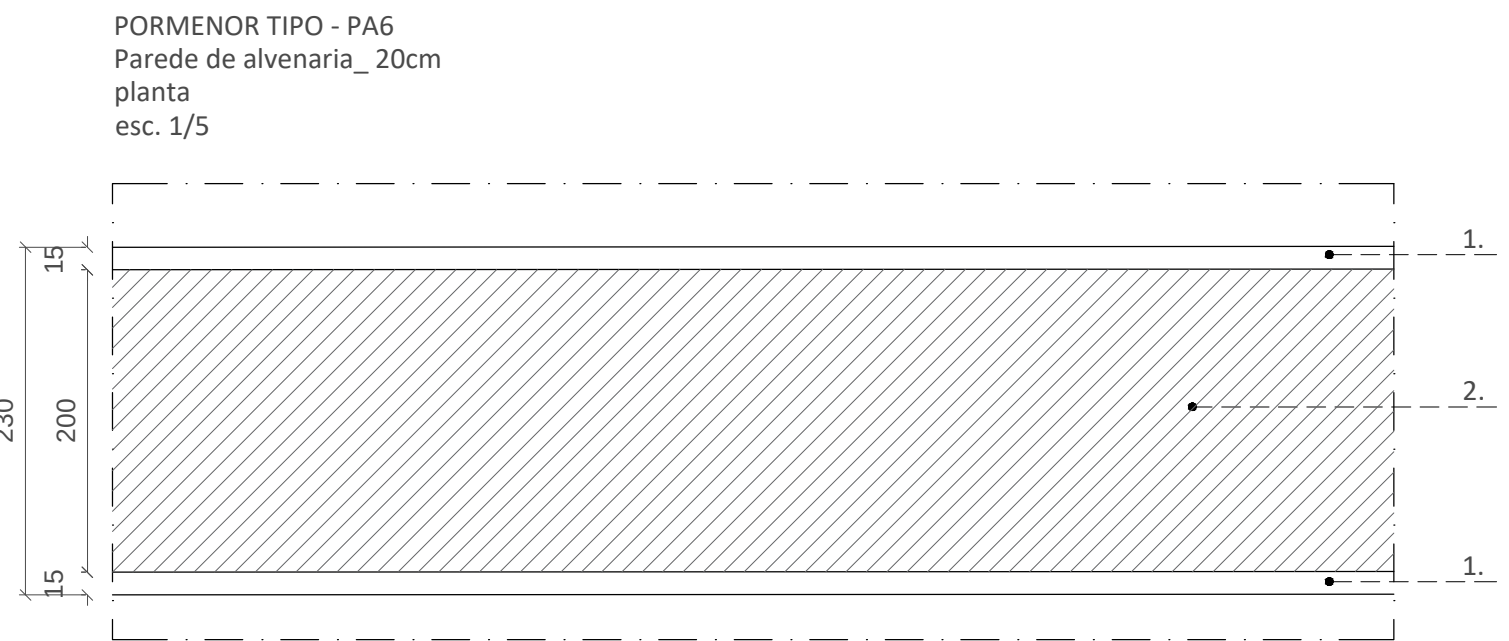


Legenda: 1. Acabamento com reboco e pintura na face exterior e interior (remeter capítulo acabamentos paramentos verticais) | 2. Parede em tiolo furado 20cm

NOTA: TODOS OS TRABALHOS DEVERÃO SER REALIZADOS DE ACORDO COM OS PROJETOS (PEÇAS ESCRITAS E DESENHADAS), SATISFAZENDO O ESPECIFICADO E CONSEQUENTE COM OS PRINCÍPIOS DA BOA EXECUÇÃO | TODAS AS MEDIDAS E QUANTIDADES DEVERÃO SER CONFIRMADAS EM OBRA. EM CASO DE ALTERAÇÃO CONSULTAR O PROJETISTA | EM CASO DE INCONGRUÊNCIA ENTRE DESENHOS, A ESCALA MAIOR É A QUE VIGORA | EM CASO DE INCOMPATIBILIDADE ENTRE O PROJETO DE ARQUITETURA E OS PROJETOS DE ESPECIALIDADES, DEVERÁ PREVALECEER O PROJETO DE ARQUITETURA E DEVERÁ SER CONSULTADO O PROJETISTA | TODA E QUALQUER ALTERAÇÃO OU DÚVIDA NO DECORRER DA OBRA DEVERÁ SER COMUNICADA AO PROJETISTA, ANTES DA ENCOMENDA/ FABRICAÇÃO/ EXECUÇÃO DE QUALQUER TRABALHO | TODAS AS CORES E REFERÊNCIAS PRESENTES NAS PEÇAS DESENHADAS DEVERÃO SER APROVADAS PELO PROJETISTA MEDIANTE APRESENTAÇÃO DE AMOSTRA EM OBRA | AS OMISSÕES OU ERROS DETETADOS NOS DESENHOS DEVERÃO SER PARTICIPADOS À COORDENAÇÃO | TODOS OS PORMENORES, FERRAGENS E ACESSÓRIOS DEVERÃO SER TESTADOS E APROVADOS EM OBRA PELO PROJETISTA

arquitetura			
pedro jorge marques de lemos cordeiro			
patricia selada lameiro domingues			
paulo jorge vieira			
colaboração: anastasia fatenko			
mubearquitectura.com			
MUBE	Largo 5 de Outubro, nº 40, 1º Dº	2400-120 Leiria	
	916608138 mubearq@gmail.com		
pedro jorge marques de lemos cordeiro, lda nº cont. 514565292			
requerente			
Município de Leiria			
obra/ local			
TOPO NORTE_ Estádio Municipal de Leiria			
Arrabalde d'Aquém			
especialidade/ fase			
ARQUITETURA			
Projeto de Execução			
designação			
PORMENORES_ PARAMENTOS VERTICAIS			
PADEDES ALVENARIA			
		(cop)	(des)
			(rev)
data	22.10.20	folha nº	ARQ PE 05.15.02
(atualização)	24.09.25	escala	1.5
Este desenho é propriedade dos autores e não pode ser reproduzido, divulgado ou copiado, no todo ou em parte sem autorização expressa. Reservados todos os direitos pela legislação em vigor. DEC - LEI 63/85 (14 Março)			


PORMENOR TIPO - ISO1
Parede externa painel Isopan (ou equivalente),
interna gesso cartonado (standard)
planta
esc. 1/5

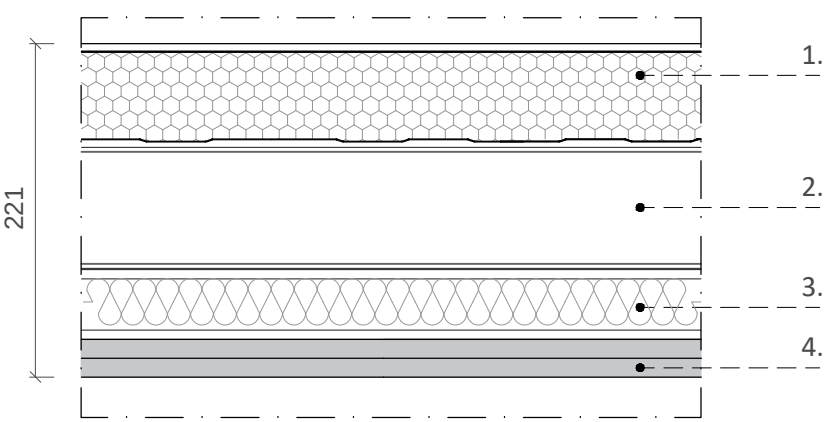

Legenda: 1. Painél Isopan Isoprint-60 ou equivalente, 60mm
espessura, largura de 1000mm, aplicado na horizontal
(acabamento_remeter capitulo acabamentos paramentos
verticais) | 2. Estrutura metálica para fixação painél Isopan
Isoparete plisse plano 60 ou equivalente | 3. Estrutura
fixação placas gesso cartonado com isolamento (remeter
pormenores paredes gesso cartonado) | 4. Acabamento em
placa de gesso cartonado (standard) (remeter para o capítulo
dos acabamentos em paramentos verticais)


nota _painel de fachada pintado

PORMENOR TIPO - ISO1
corte
esc. 1/5

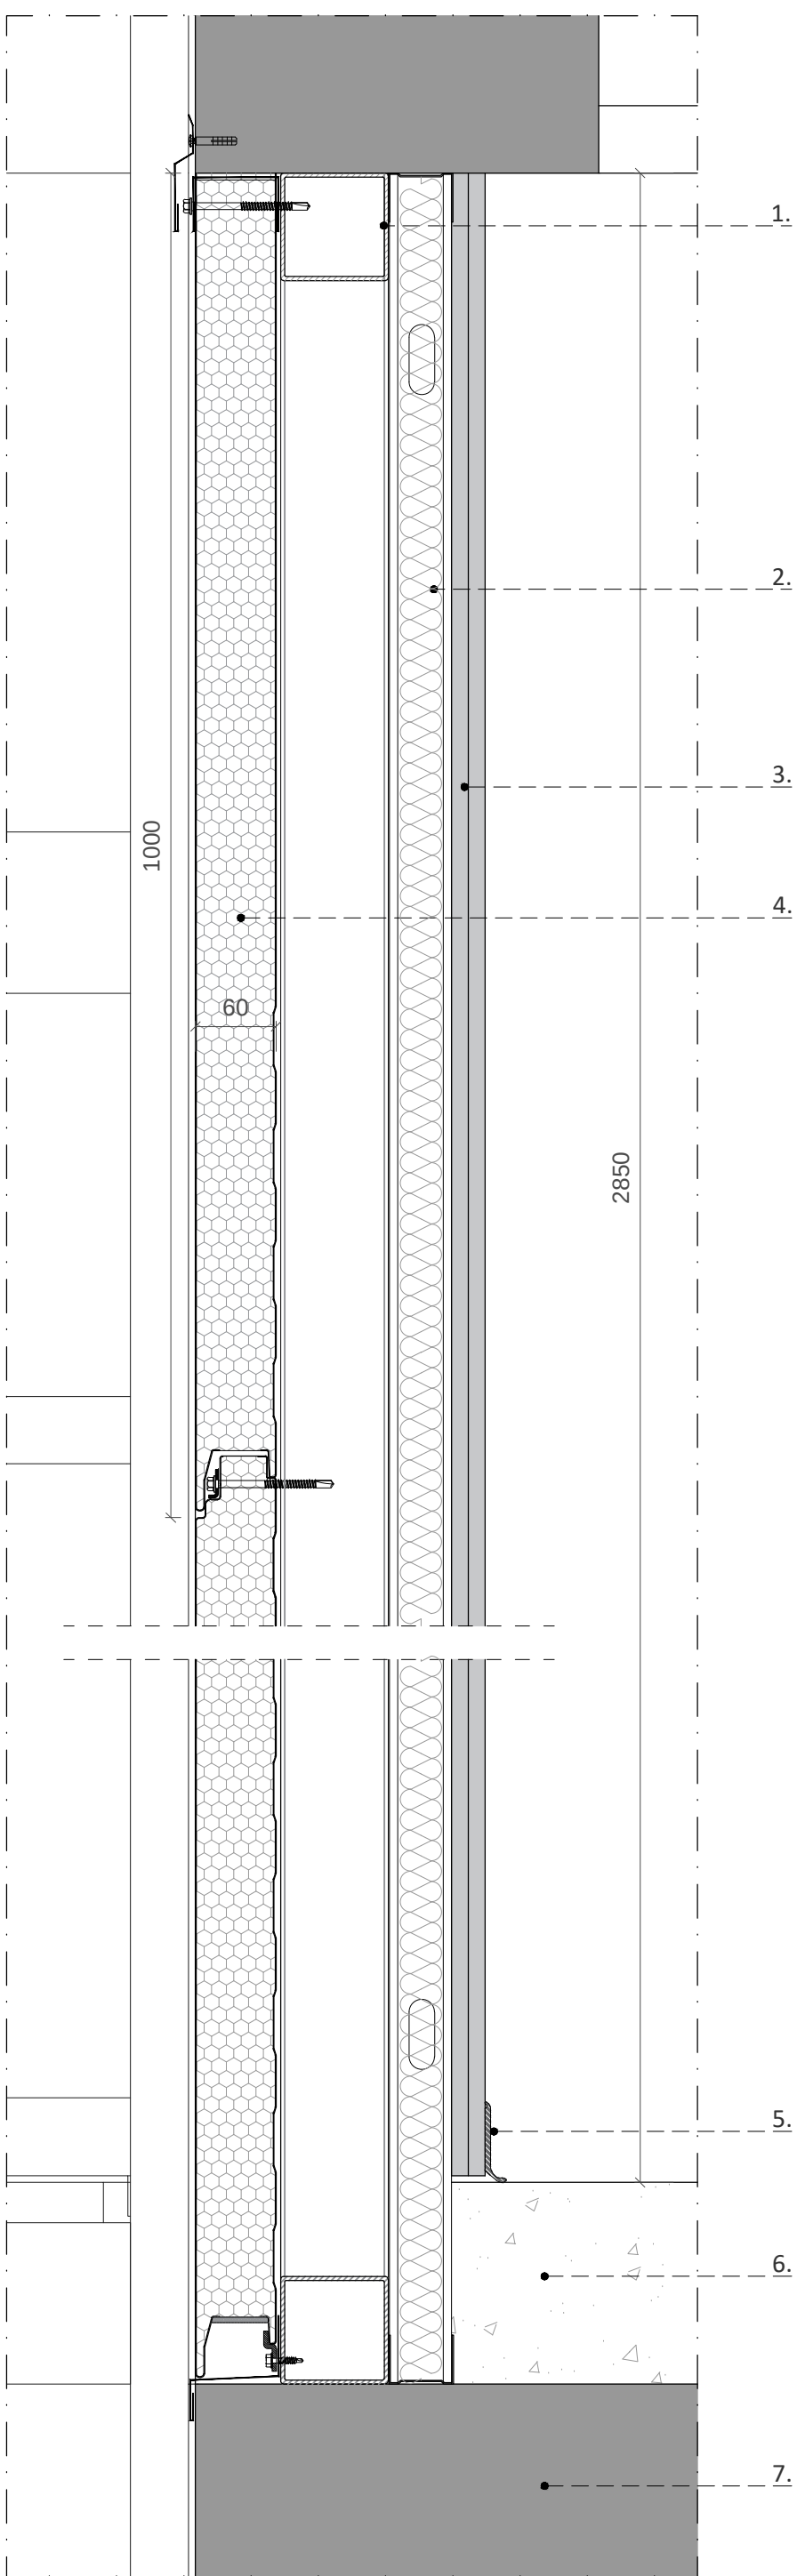

Legenda: 1. Estrutura metálica para fixação painél Isopan Isoparete plisse
plano 60 ou equivalente | 2. Estrutura fixação placas gesso cartonado
com isolamento (remeter pormenores paredes gesso cartonado) | 3.
Acabamento em placa de gesso cartonado (standard) (remeter para o
capítulo dos acabamentos em paramentos verticais) | 4. Painél Isopan
Isoprint-60 ou equivalente, 60mm espessura, largura de 1000mm,
aplicado na horizontal (acabamento_remeter capitulo acabamentos
paramentos verticais) | 5. Rodapé em PVC (remeter pormenores paredes
gesso cartonado) | 6. Piso em betão | 7. Laje em betão existente


PORMENOR TIPO - ISO2 (zonas húmidas)
Parede externa painel Isopan (ou equivalente),
interna gesso cartonado (zonas húmidas)
planta
esc. 1/5

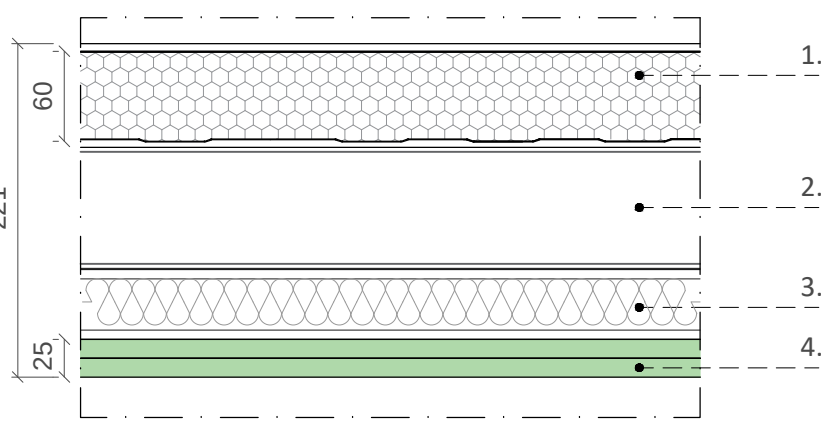

Legenda: 1. Painél Isopan Isoprint-60 ou equivalente, 60mm
espessura, largura de 1000mm, aplicado na horizontal
(acabamento_remeter capitulo acabamentos paramentos
verticais) | 2. Estrutura metálica para fixação painél Isopan
Isoparete plisse plano 60 ou equivalente | 3. Estrutura
fixação placas gesso cartonado com isolamento (remeter
pormenores paredes gesso cartonado) | 4. Acabamento em
placa de gesso cartonado (hidrófuga) (remeter para o
capítulo dos acabamentos em paramentos verticais)


nota _painel de fachada pintado

PORMENOR TIPO - ISO2
corte
esc. 1/5

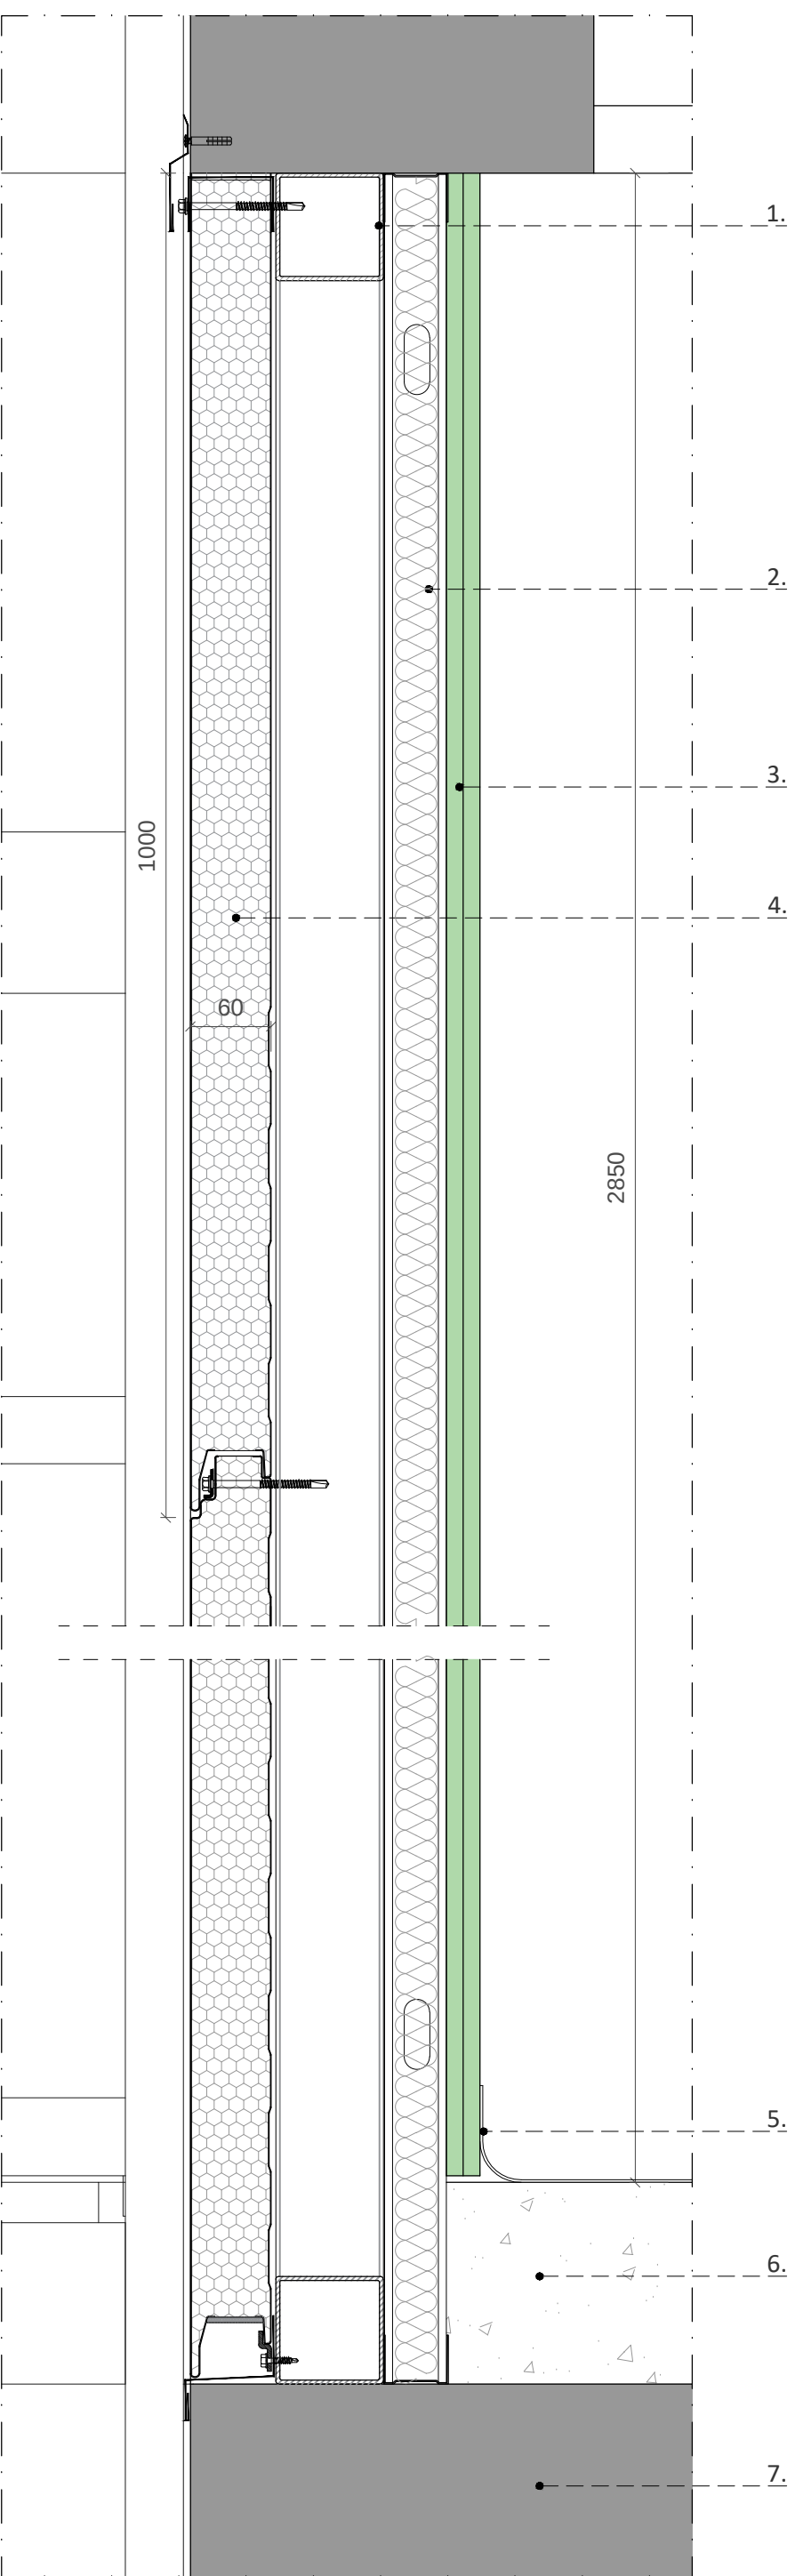

Legenda: 1. Estrutura metálica para fixação painél Isopan Isoparete plisse
plano 60 ou equivalente | 2. Estrutura fixação placas gesso cartonado
com isolamento (remeter pormenores paredes gesso cartonado) | 3.
Acabamento em placa de gesso cartonado (hidrófuga) (remeter para o
capítulo dos acabamentos em paramentos verticais) | 4. Painél Isopan
Isoprint-60 ou equivalente, 60mm espessura, largura de 1000mm,
aplicado na horizontal (acabamento_remeter capitulo acabamentos
paramentos verticais) | 5. Rodapé em zonas húmidas (remeter capitulo
sanitários, balneários e vestitários) | 6. Piso em betão | 7. Laje em betão
existente


PORMENOR TIPO - ISO3
Parede externa painel Isopan (ou equivalente),
interna sem gesso cartonado
planta
esc. 1/5

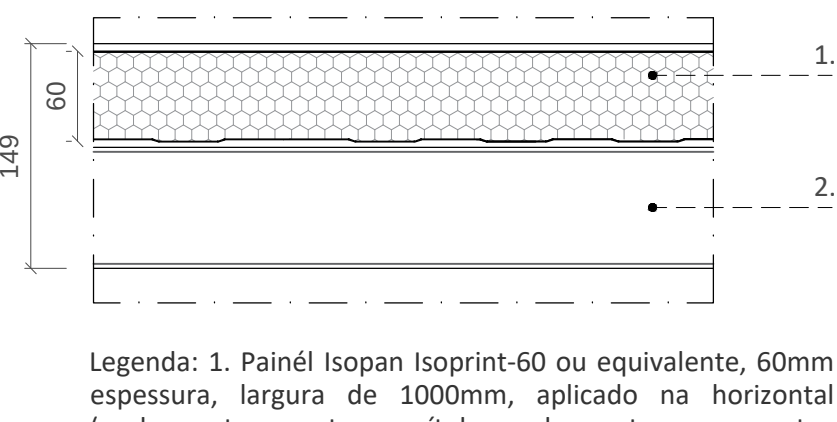

Legenda: 1. Painél Isopan Isoprint-60 ou equivalente, 60mm
espessura, largura de 1000mm, aplicado na horizontal
(acabamento_remeter capitulo acabamentos paramentos
verticais) | 2. Estrutura metálica para fixação painél Isopan
Isoparete plisse plano 60 ou equivalente

nota _painel de fachada pintado

PORMENOR TIPO - ISO3
corte
esc. 1/5

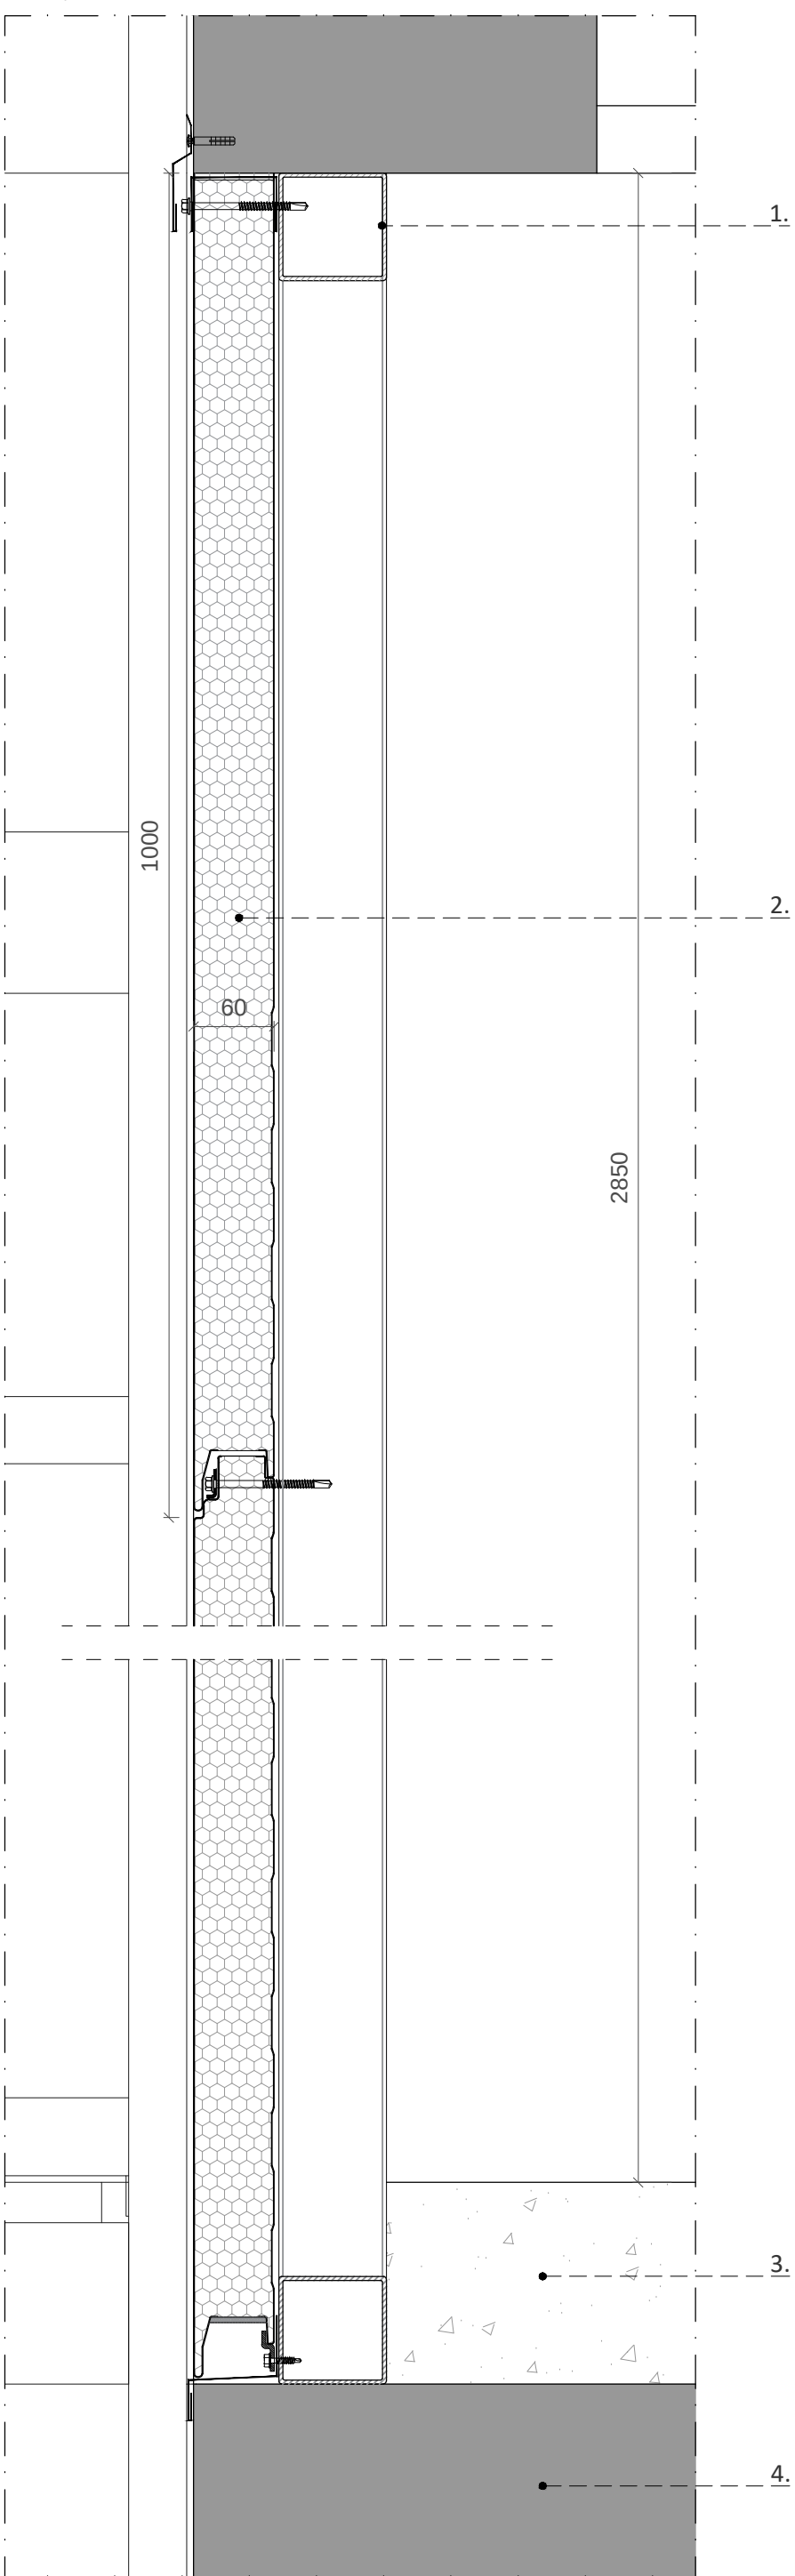


Legenda: 1. Estrutura metálica para fixação painél Isopan Isoparete plisse
plano 60 ou equivalente | 2. Painél Isopan Isoprint-60 ou equivalente,
60mm espessura, largura de 1000mm, aplicado na horizontal
(acabamento_remeter capitulo acabamentos paramentos verticais) | 3.
Piso em betão | 4. Laje em betão existente

PORMENOR TIPO - ISO4
Parede externa painel Isopan (ou equivalente),
interna gesso cartonado (standard)


Acima da caixilharia - piso 0 - painel Plisse Plano -60
Acima da caixilharia - pisos 1 a 7 - painel Isoprint -60

planta
esc. 1/5

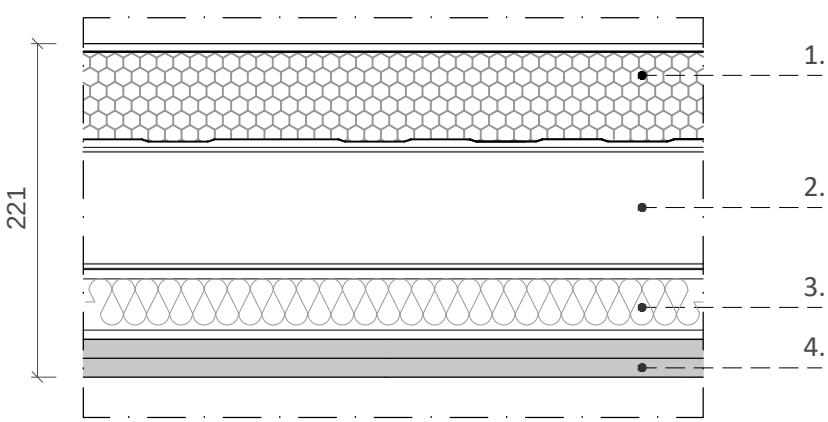


Legenda: 1. Painél Isopan tipo Isoprint ou Isoparete plisse
plano 60 ou equivalente, 60mm espessura, largura de
1000mm, aplicado na horizontal (acabamento_remeter
capitulo acabamentos paramentos verticais) | 2. Estrutura
metálica para fixação painél Isopan Isoprint-60 ou
equivalente | 3. Estrutura fixação placas gesso cartonado
com isolamento (remeter pormenores paredes gesso
cartonado) | 4. Acabamento em placa de gesso cartonado
(standard) (remeter para o capítulo dos acabamentos em
paramentos verticais)

PORMENOR TIPO - ISO4
corte
esc. 1/5

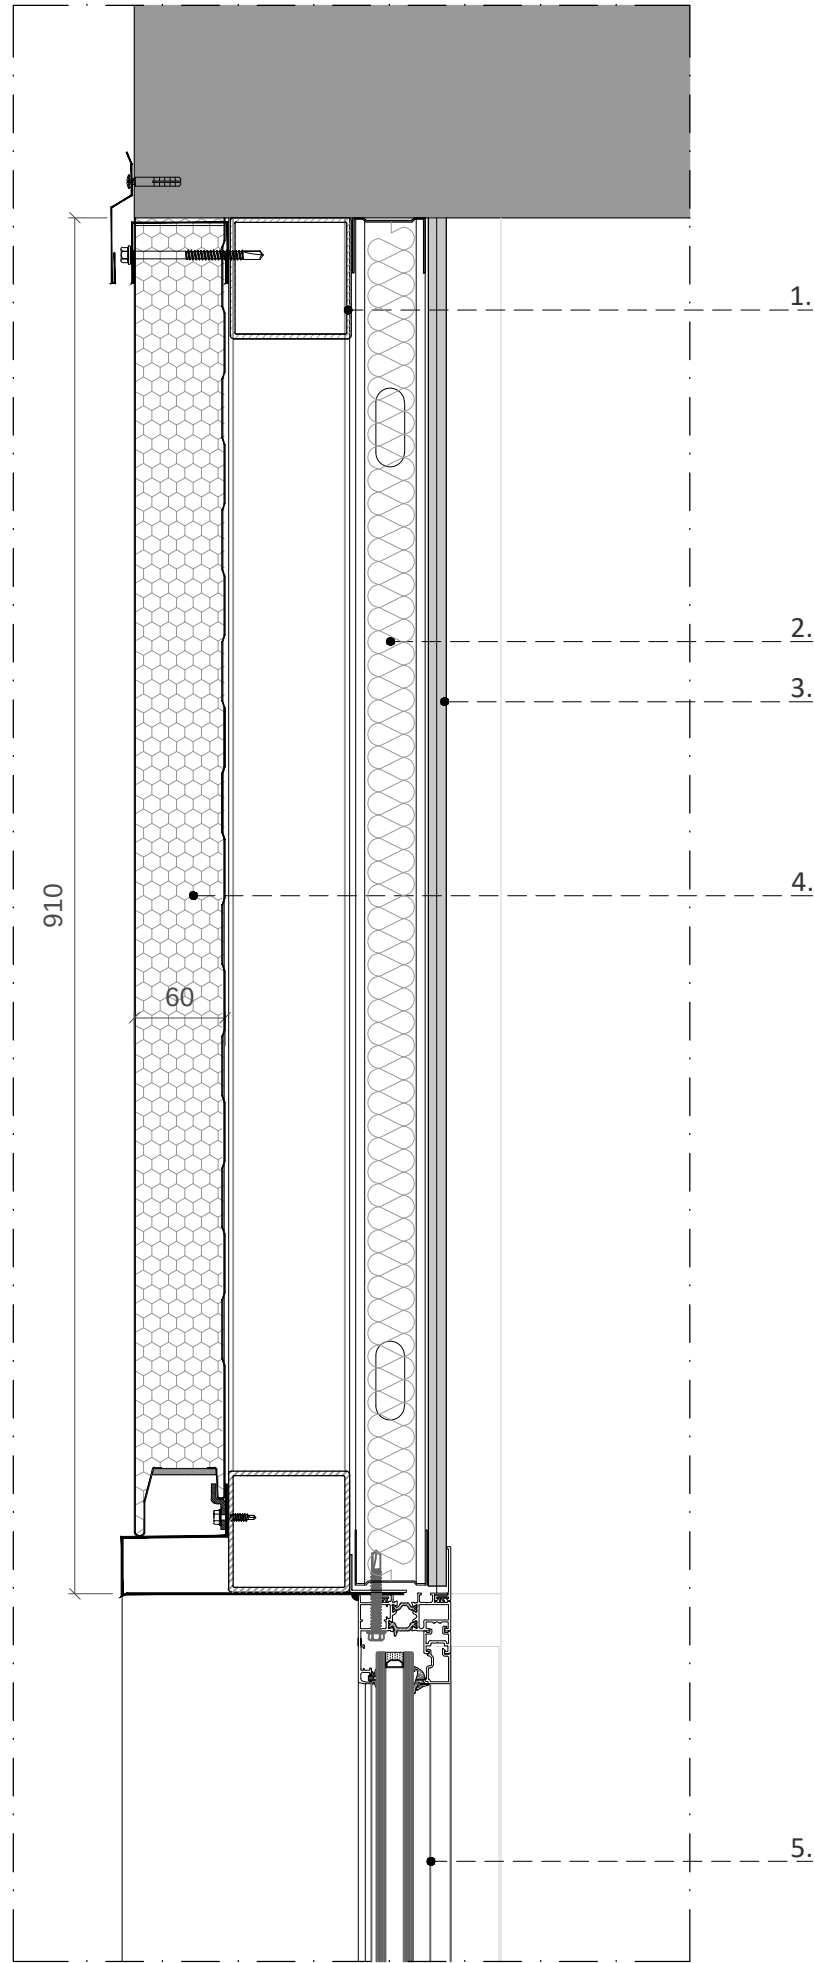

Legenda: 1. Estrutura metálica para fixação painél Isopan Isopan
Isoprint-60 ou equivalente | 2. Estrutura fixação placas gesso
cartonado com isolamento (remeter pormenores paredes gesso
cartonado) | 3. Acabamento em placa de gesso cartonado
(standard) (remeter para o capítulo dos acabamentos em
paramentos verticais) | 4. Painél Isopan Isoprint-60, 60mm
espessura ou equivalente (acabamento_remeter capitulo
acabamentos paramentos verticais) | 5. Caixilharia Sosoares ou
equivalente, altura 2,00m (remeter pormenores vãos internos)

DETALHE PAINEL ISOPARETE PLISSE PLANO 60 mm (ou equivalente)

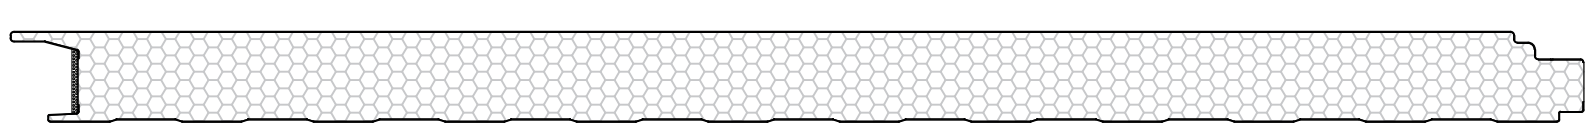

SISTEMA DE FACHADA ISOPARETTE PLISSE PLANO-60 (ou equivalente)

Fornecimento e montagem de sistema de painel sanduíche pré-fabricado, tipo ISOPARETE PLISSE 60 V da ISOPAN
Ibérica ou equivalente, com marcação CE (EN 14509) de 60 mm de espessura e 1000 mm de largura, aplicado
verticalmente / horizontalmente sobre subestrutura metálica existente. A subestrutura metálica que suportará a
fachada do painel deve obedecer ao alinhamento, aprumo e planimetria para o correto posicionamento e boa
visibilidade do revestimento do painel Isoparete Plissé Paino de acordo com a norma EN-1090/2.
Suporte interno perfil caixa micronovurado, 0,5 mm de espessura, em chapa de aço estrutural qualidade S250
GD galvanizado e pré-lacado poliéster ONIX-25 microns, cor branco pirineo std. Aplicação de promotor de
aderência na parte externa. Isolamento térmico por injeção de espuma rígida trimerizada sem teor de CFC com
valor médio de 40 Kg / m³ de densidade e cor fase II, com classe de comportamento Bs2d0 tipo reação ao fogo.
Perfil de suporte externo de 0,75 mm de espessura em chapa de aço estrutural de qualidade S250 GD
galvanizada e pré-lacada, acabamento ISOPAN ONIX-25 ou equivalente, cor RAL padrão a definir pelo D.F.
Fixação oculta ao elemento de suporte com parafusos banhados a cádmio e clipe mecânico A1 / A2 em aço
galvanizado conforme especificações do fabricante e manual técnico, e não acompanha fixação em aço cádmio
6,3 x 90 mm. Este sistema de junção / união apresenta quebra da ponte térmica por meio de fita adesiva celular
de dois componentes.
O D.F. deve solicitar o DOP do sistema, para garantir a viabilidade técnica dos serviços de acordo com a
regulamentação em vigor. O sistema completo deve cumprir os requisitos de estanqueidade ao ar e à água
respeitando os detalhes técnicos gráficos, conforme projeto executivo. O sistema assumirá as formas
geométricas marcadas no projeto, levando em consideração as tolerâncias de fabricação e montagem do
sistema.

CARACTERÍSTICAS TÉCNICAS
Comprimento do painel, max 6000 (Segundo planos de montagem do projecto).
Cargas estáticas 200 daN/m²
Painel apoio simples distancia entre eixos 2500 mm. com apoio mínimo de 100 mm. Segundo norma EN 14509
(E) L/200.
Transmitância térmica: U: 0.41 W/m²K segundo norma EN 14509 A.10
Peso Propio: 13,5 Kg/m²
Sistema de Fixação oculta
Espessura/canto total: 60 mm
Classificação ao fogo: Bs2d0 Classes de Reação ao Fogo de acordo com EN 13501-1 e EN 14509/2013.

SISTEMA DE FACHADA ISOPRINT-60 (ou equivalente)
(Fachada painél pintado)

Fornecimento e instalação de revestimento de fachada ligeira, baseado em sistema de painéis pré-fabricados,
tipo ISOPARETE-ISOPRINT 60 P da Isopan Ibérica ou equivalente, com marcação CE (EN 14509), cobertura de 60
mm de espessura e 1000 mm de largura e fixação interior oculta , fixada em estrutura metálica, aplicada
horizontalmente.
Isolamento térmico em PIR de densidade 40 Kg / m³ e cor fase II, com classificação Euroclass Bs2d0 ao fogo de
acordo com EN 13501-1 e EN 14509/2013. Transmitância térmica: U: 0.41 W / m²K de acordo com EN 14509
A.10. Perfil de suporte exterior Plano DT com 0,75 mm de espessura em chapa de aço estrutural de qualidade
S250GD ou equivalente, galvanizado e pré-lacado com resina de poliéster ONIX-PE 25, de acordo com EN 10169
de acordo com EN 10346 e espessura nominal de acordo com EN 10143, PE. Revestimento ISOPRINT KRISTAL-75
ou equivalente com resistência aos raios UV UNE-EN ISO 11507 (1200h) e UNE-EN ISO 9227 (100h) acabamento
anti-reflexo fosco, com jato de tinta de alta definição de quatro cores 600 PPP, usando vetorização de 3 eixos, de
acordo com arquitetura. Resistência ao ácido cítrico à temperatura ambiente classe A4 segundo a norma
UNE-EN-14483-1, e com uma resistência à névoa salina de 700 h segundo UNE-EN-ISO 9227 à temperatura
ambiente, sistema com garantia de perda de cor ao ar livre 10 anos.
Sistema de embalagem Classe 2, numeração e paletização das unidades conforme ordem de montagem da
fachada.
Sistema de fixação mecânica interna oculta à estrutura metálica tipo S275-JR, por meio de aço cádmio através de
parafusos e grampo de distribuição A1 e A2 a partir de Isopo adequado para estruturas metálicas com
espessura máxima de 6 mm. Inclui sistema de vedação de juntas entre painéis baseado em banda de vedação
(sistema Isopan ou equivalente).
Perfil de suporte interior da caixa, 0,6 mm de espessura, em chapa de aço estrutural de qualidade S250GD,
galvanizado e pré-lacado ONIX-25 em Branco Pirineo da Isopan ou equivalente.
A subestrutura metálica que suportará a fachada do painel deve obedecer ao alinhamento, aprumo e planimetria
para o correto posicionamento e boa visibilidade do revestimento do painel Isoparete Plissé Plano ou
equivalente, de acordo com a norma EN1090/2.
O D.F. Deve-se solicitar o DOP do produto, para garantir a viabilidade técnica dos benefícios. O sistema completo
deve atender aos requisitos de estanqueidade ao ar e à água, respeitando os detalhes técnicos gráficos,
conforme projeto executivo.

CARACTERÍSTICAS TÉCNICAS
Comprimento do painel, max 6000 (Segundo planos de montagem do projecto).
Cargas estáticas 200 daN/m²
Painel apoio simple distancia entre eixos 2500 mm. com apoio mínimo de 100 mm. Segundo norma EN 14509 (E)
L/200.
Transmitância térmica: U: 0.41 W/m²K segundo norma EN 14509 A.10
Peso Propio: 13,5 Kg/m²
Sistema de Fixação oculta
Espessura/canto total: 60 mm
Classificação ao fogo: Bs2d0 Classes de Reação ao Fogo de acordo com EN 13501-1 e EN 14509/2013

arquitectura

pedro jorge marques de lemos cordeiro

patricia selada lameiro domingos

paulo jorge vieira

colaboração: anastasia fatenlo

mubearquitectura.com

Largo 5 de Outubro, nº 40, 1.º DF 2400-120 Leiria

916608138 | mubeaer@gmail.com

pedro jorge marques de lemos cordeiro, lda | nº cont. 514565292

requerente

Município de Leiria

obra/ local

TOPO NORTE_ Estádio Municipal de Leiria

Arrabalde d'Aquém

especialidade/ fase

ARQUITETURA

Projeto de Execução

designação

PORMENORES_PARAMENTOS VERTICAIS
PAINEL SANDWICH PARA FACHADAS


(iso) (des) (inv)

data 22.10.20 folha nº ARQ.PE 05.16.02


(atualização) 24.09.25 escala 1.5

Este desenho é propriedade dos autores e não pode ser reproduzido, divulgado ou
copiado, no todo ou em parte, sem autorização expressa.
Reservados todos os direitos pela legislação em vigor. DEC - LDI 63/85 (14 Março)


NOTA: TODOS OS TRABALHOS DEVERÃO SER REALIZADOS DE ACORDO COM OS PROJETOS (PEÇAS ESCRITAS E DESENHADAS), SATISFAZENDO O ESPECIFICADO E CONSEQUENTE COM OS PRINCÍPIOS DA BOA EXECUÇÃO | TODAS AS MEDIDAS E QUANTIDADES DEVERÃO SER CONFIRMADAS EM OBRA. EM CASO DE ALTERAÇÃO CONSULTAR O PROJETISTA | EM CASO DE INCONGRUÊNCIA ENTRE DESENHOS, A ESCALA MAIOR É A QUE VIGORA | EM CASO DE INCOMPATIBILIDADE ENTRE O PROJETO DE ARQUITETURA E OS PROJETOS DE ESPECIALIDADES, DEVERÁ PREVALECER O PROJETO DE ARQUITETURA E DEVERÁ SER CONSULTADO O PROJETISTA | TODA E QUALQUER ALTERAÇÃO OU DÚVIDA NO DECORRER DA OBRA DEVERÁ SER COMUNICADA AO PROJETISTA, ANTES DA ENCOMENDA/ FABRICAÇÃO/ EXECUÇÃO DE QUALQUER TRABALHO | TODAS AS CORES E REFERÊNCIAS PRESENTES NAS PEÇAS DESENHADAS DEVERÃO SER APROVADAS PELO PROJETISTA MEDIANTE APRESENTAÇÃO DE AMOSTRA EM OBRA | AS OMISSÕES OU ERROS DETETADOS NOS DESENHOS DEVERÃO SER PARTICIPADOS À COORDENAÇÃO | TODOS OS PORMENORES, FERRAGENS E ACESSÓRIOS DEVERÃO SER TESTADOS E APROVADOS EM OBRA PELO PROJETISTA

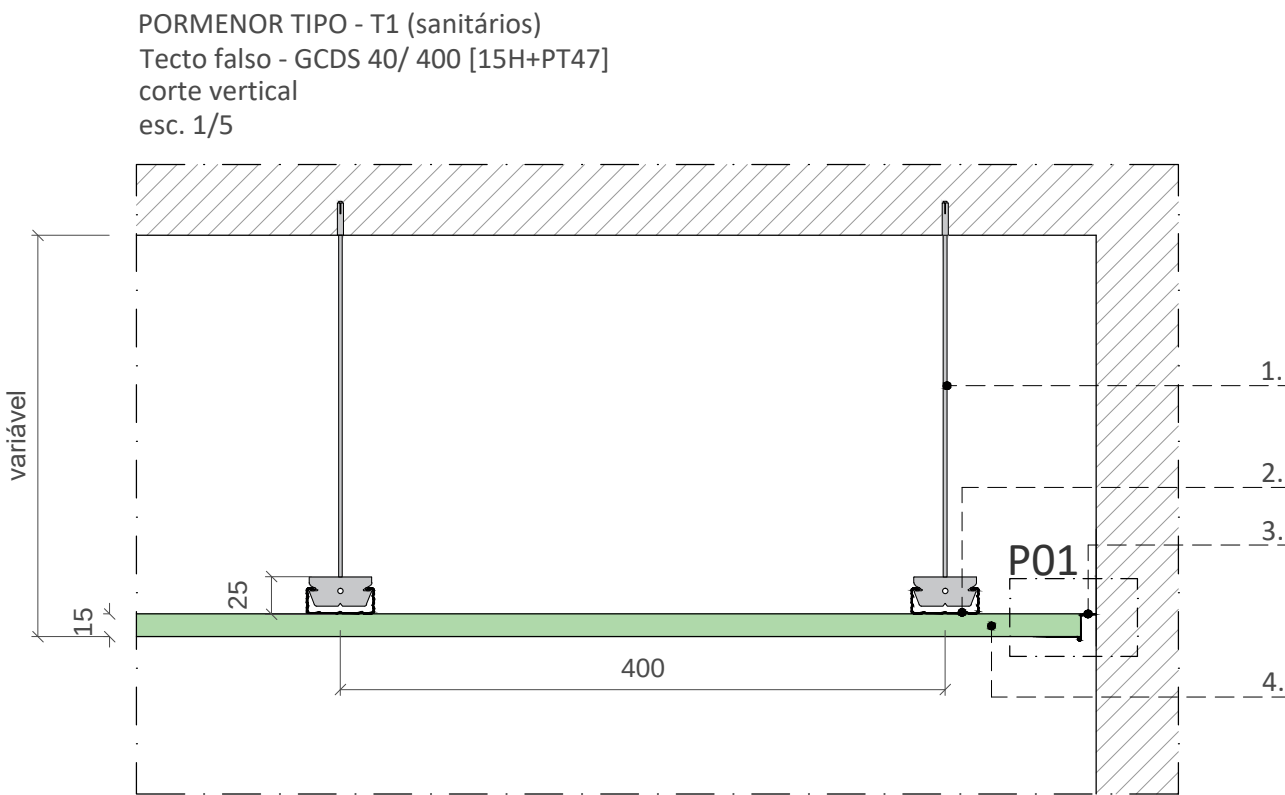


Legenda: 1. Elementos verticais fixados ao teto a cada 1000mm | 2. Perfis metálicos horizontais PT47 ou equivalente (perfil teto 47) afastados a 400mm | 3. Alheta em perfil em aço galvanizado para remate de tecto falso com revestimento de parede em todo o perímetro à cor do tecto falso | 4. Placa Gyptec BA15H (Hidrófugo) ou equivalente, fixada perpendicularmente à estrutura metálica, teto contínuo, acabamento liso, à cor RAL 9010

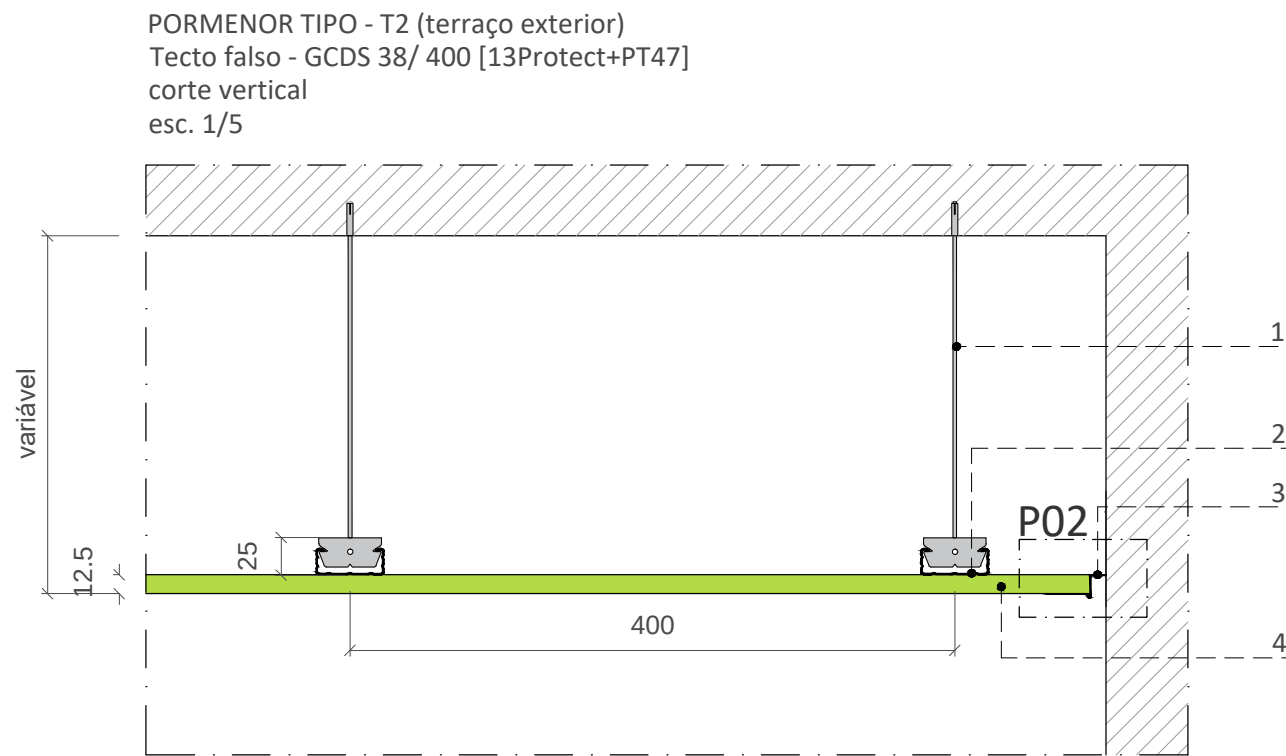


Legenda: 1. Elementos verticais fixados ao teto a cada 1000mm | 2. Perfis metálicos horizontais PT47 (perfil teto 47 adequado a ambientes exteriores) afastados a 400mm ou equivalente | 3. Alheta em perfil em aço galvanizado para remate de tecto falso com revestimento de parede em todo o perímetro à cor do tecto falso | 4. Placa Gyptec BA13 Protect ou equivalente, fixada perpendicularmente à estrutura metálica, teto contínuo, acabamento liso, à cor RAL 7032 Pebble grey

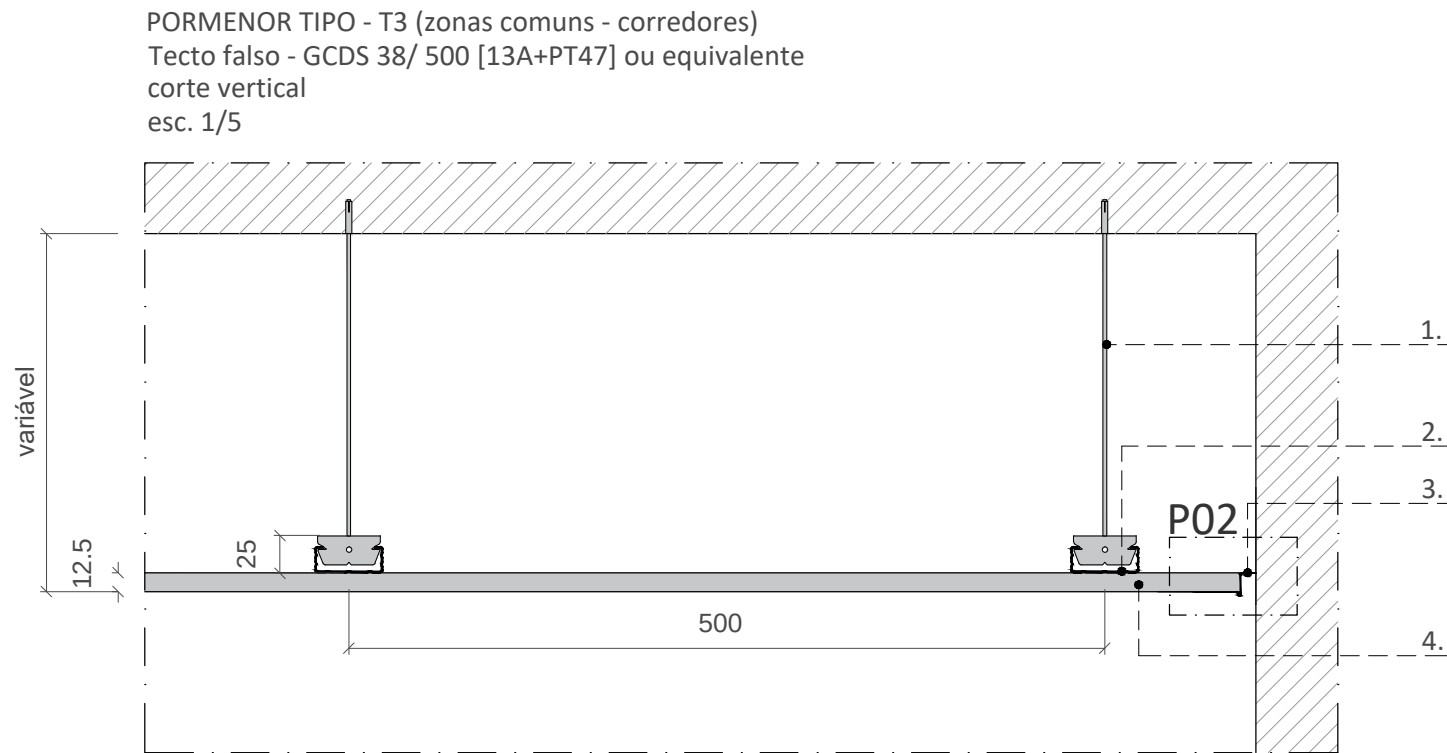


Legenda: 1. Elementos verticais fixados ao teto a cada 1000mm | 2. Perfis metálicos horizontais PT47 (perfil teto 47) afastados a 500mm ou equivalente | 3. Alheta em perfil em aço galvanizado para remate de tecto falso com revestimento de parede em todo o perímetro à cor do tecto falso | 4. Placa Gyptec BA13A (Standard) ou equivalente, fixada perpendicularmente à estrutura metálica, teto contínuo, acabamento liso, à cor RAL 7032 Pebble Grey

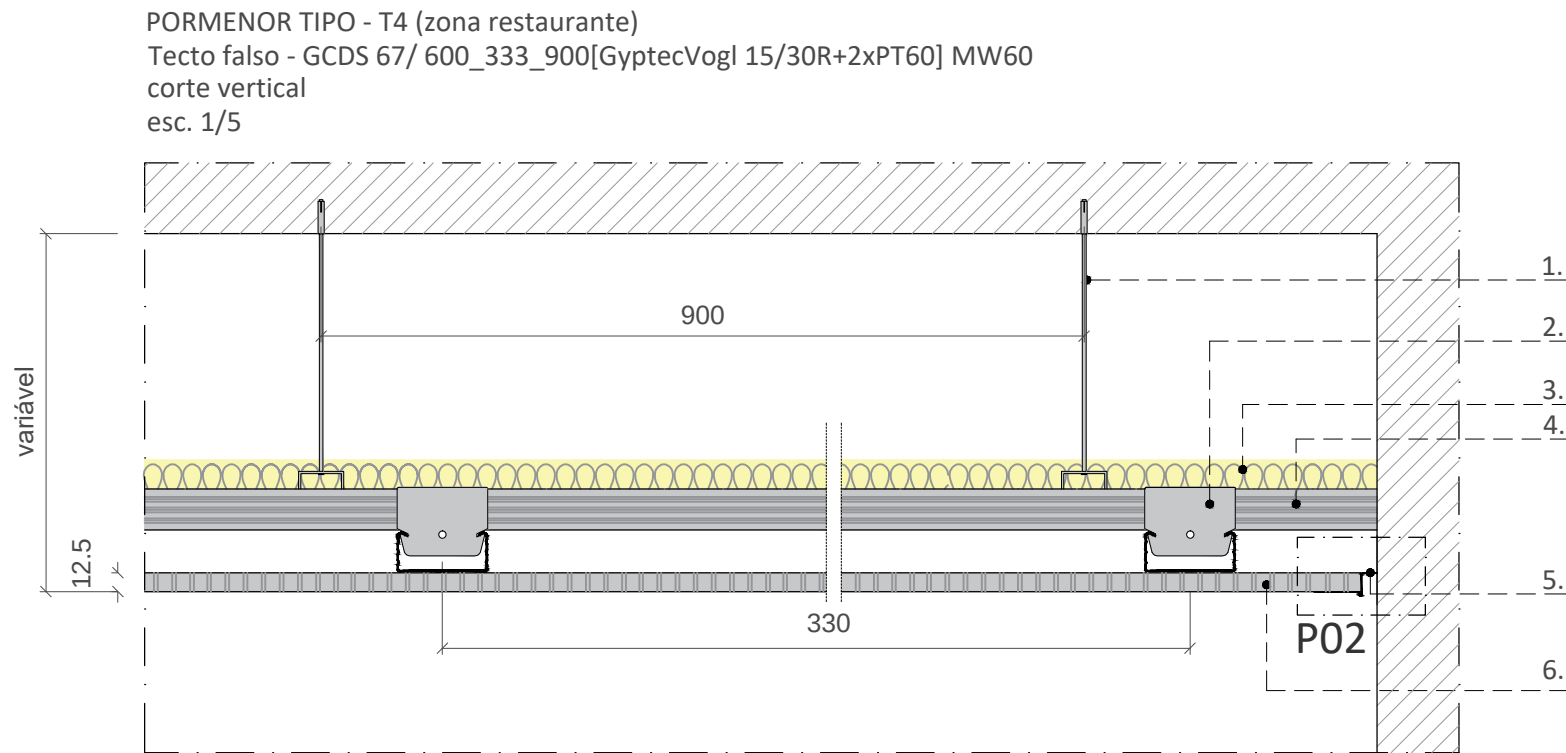

Legenda: 1. Elementos verticais fixados ao teto a cada 900mm | 2. Perfis metálicos horizontais secundários PT60, afastados cada 330mm, ou equivalente | 3. Lã mineral Volcalis Alpha ou equivalente | 4. Perfis metálicos horizontais primárias PT60 ou equivalente, afastados a cada 600mm | 5. Alheta em perfil em aço galvanizado para remate de tecto falso com revestimento de parede em todo o perímetro à cor do tecto falso | 6. Placa Gyptec Vogl 15/30R ou equivalente, perfurada com absorção acústica, furações redondas a cada 15mm, fixada perpendicularmente à estrutura metálica, à cor RAL 7032 Pebble Grey

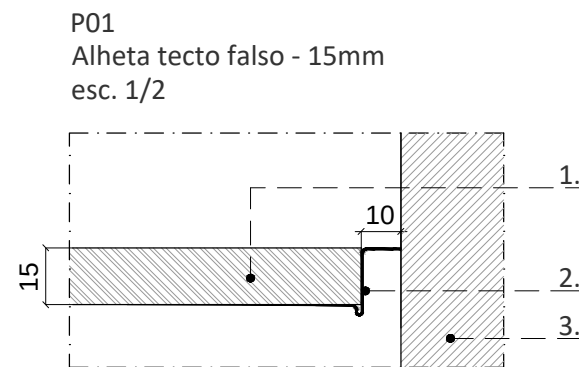

Legenda: 1. Tecto falso em gesso cartonado | 2. Alheta em perfil em aço galvanizado para remate de tecto falso com revestimento de parede em todo o perímetro, à cor do tecto falso | 3. Parede em gesso cartonado ou alvenaria

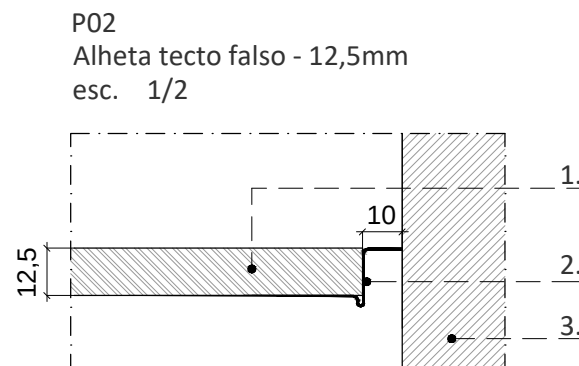

Legenda: 1. Tecto falso em gesso cartonado | 2. Alheta em perfil em aço galvanizado para remate de tecto falso com revestimento de parede em todo o perímetro, à cor do tecto falso | 3. Parede em gesso cartonado ou alvenaria

T1 - Tetos Sanitários (zonas húmidas)

Acabamento de Tectos em gesso cartonado, zonas interiores húmidas, acabamento MATE TOTAL

Pintura de tectos interiores com tinta de dispersão vinílica, com classificação do ar interior A+ (ISO 16000), com classe 1 de permeabilidade ao vapor de água alta (EN 1062-1), com classe 1 de resistência à esfrega húmida (EN 13300), de grau 0 relativamente à protecção contra fungos (EN 15458 e 15457) e de aspecto liso mate total (EN ISO 2813) "10-250 Vinylmatt" da CIN ou equivalente, em cor ral conforme mapas de acabamentos, nas demãos necessárias a um perfeito acabamento, incluindo preparação prévia dos suportes e todos os trabalhos necessários, aplicação (onde necessário) de líquido desinfectante algicida e fungicida "18-220 Descontaminante Artibiose" da CIN e de primário "12-830 Aqua Primer" da CIN ou equivalente, de acordo com o mapa de acabamentos e peças desenhadas.

Preparação de Superfície

Regularizar as superfícies com massas próprias de modo a garantir um adequado nivelamento. O suporte deve estar seco, firme e isento de poeiras, gorduras e outros contaminantes.

Sistema de Pintura

Aplicar uma a duas demãos de primário aquoso branco, eficaz isolador de manchas diversas e promotor de aderência, Refº 12-830 AQUA PRIMER da CIN ou equivalente. Como acabamento, aplicar duas a três demãos de tinta aquosa, formulada à base de dispersão vinílica, com classificação do ar interior A+ (ISO 16000), com classe 1 de permeabilidade ao vapor de água alta (EN 1062-1), com classe 1 de resistência à esfrega húmida (EN 13300), de grau 0 relativamente à protecção contra fungos (EN 15458 e 15457) e de aspecto liso mate total (EN ISO 2813), Refº 10-250 VINYLMA TT da CIN ou equivalente.

T2 - Tetos Exteriores (terraço piso 5)

Acabamento de Tectos em gesso cartonado do tipo Protect da Gyptec ou equivalente, acabamento MATE

Pintura de tectos exteriores, exteriores com tinta aquosa 100% acrílica, com baixa permeabilidade à água líquida (Classe W3 - NP EN 1062-1), com marcação CE (EN 1504-2) e com classe I de resistência aos fungos e às algas (ASTM D 5590/5589), de aspecto liso mate "10-125 Nováqua HD" da CIN ou equivalente, em cor conforme mapa de acabamentos, nas demãos necessárias a um perfeito acabamento, incluindo prévia preparação das superfícies conforme indicações das fichas técnicas dos materiais, e aplicação de primário "12-830 Aqua Primer" da CIN ou equivalente, de acordo com o mapa de acabamentos, peças desenhadas, fichas técnicas dos materiais e caderno de encargos.

Preparação de Superfície

Regularizar as superfícies com massas próprias de modo a garantir um adequado nivelamento. O suporte deve estar seco, firme e isento de poeiras, gorduras e outros contaminantes.

Sistema de pintura

Aplicar uma a duas demãos de primário aquoso branco, eficaz promotor de aderência, Refº 12-830 AQUA PRIMER da CIN ou equivalente. Como acabamento aplicar duas a três demãos de tinta aquosa 100% acrílica, com baixa permeabilidade à água líquida (Classe W3 - NP EN 1062-1), com marcação CE (EN 1504-2) e com classe I de resistência aos fungos e às algas (ASTM D 5590/5589), de aspecto liso mate, Refº 10-125 NOVÁQUA HD da CIN ou equivalente.

nota: deverá prever-se o emassamento das juntas e dos elementos de fixação

T3 e T4 - Tetos zonas interiores comuns e zona Restaurante

Acabamento de Tectos em gesso cartonado interiores, acabamento MATE TOTAL

Pintura de tectos interiores com tinta de dispersão vinílica, com classificação do ar interior A+ (ISO 16000), com classe 1 de permeabilidade ao vapor de água alta (EN 1062-1), com classe 1 de resistência à esfrega húmida (EN 13300), de grau 0 relativamente à protecção contra fungos (EN 15458 e 15457) e de aspecto liso mate total (EN ISO 2813) "10-250 Vinylmatt" da CIN ou equivalente, em cor conforme mapa de acabamentos, nas demãos necessárias a um perfeito acabamento, incluindo preparação prévia dos suportes e todos os trabalhos necessários, aplicação de primário "10-600 Primário EP/GC 300" da CIN, de acordo com o mapa de acabamentos, fichas técnicas dos materiais, peças desenhadas e caderno de encargos.

Preparação de Superfície

Regularizar as superfícies com massas próprias de modo a garantir um adequado nivelamento. O suporte deve estar seco, firme e isento de poeiras, gorduras e outros contaminantes.

Sistema de Pintura

Aplicar uma demão de primário acrílico aquoso branco Refº 10-600 PRIMÁRIO EP/GC 300 da CIN ou equivalente. Como acabamento, aplicar duas a três demãos de tinta aquosa, formulada à base de dispersão vinílica, com classificação do ar interior A+ (ISO 16000), com classe 1 de permeabilidade ao vapor de água alta (EN 1062-1), com classe 1 de resistência à esfrega húmida (EN 13300), de grau 0 relativamente à protecção contra fungos (EN 15458 e 15457) e de aspecto liso mate total (EN ISO 2813), Refº 10-250 VINYLMA TT da CIN ou equivalente.

Notas Gerais:

Banda acústica em todo o perímetro, massas, bandas para juntas e acessórios de fixação. Superfícies prontas para acabamento final de pintura ou decoração. Carga máxima por fixação 25kg

nota: deverá prever-se o emassamento das juntas e dos elementos de fixação; caso a cor da pintura dos tectos seja diferente da cor das placas cruas de gesso cartonado perfurado, será necessário pintar os furos. O véu das placas de gesso perfuradas não deverá ser pintado sob pena de poder perder a sua função original.

NOTA: ACABAMENTO EM LAJE NOVA DO PISO 6 (zona técnica) (remeter projeto de estabilidade)

NOTA: ACABAMENTO EM TETO DO PISO 2 - LAJE NOVA DO PISO 3 (remeter projeto de estabilidade)

arquitectura

pedro jorge marques de lemos cordeiro

patricia selada lameiro domingues

paulo jorge vieira

colaboração: anastasia fatenko

mubearquitectura.com

mube Largo 5 de Outubro, nº 40, 1º Dº 2400-120 Leiria

916608138 | mubearq@gmail.com

pedro jorge marques de lemos cordeiro, lda | nº cont. 514565292

requerente

Município de Leiria

obra/ local

TOPO NORTE_ Estádio Municipal de Leiria

Arrabalde d'Aquém

especialidade/ fase

ARQUITECTURA

Projeto de Execução

designação


PORMENORES_ TETOS

		(cop)	(des)	(rev)
data	22.10.20	folha nº	ARQ PE 05.17.02	
(atualização)	24.09.25	escala	1.2/ 1.5	

Este desenho é propriedade dos autores e não pode ser reproduzido, divulgado ou copiado, no todo ou em parte sem autorização expressa. Reservados todos os direitos pela legislação em vigor. DEC - LEI 63/85 (14 Março)


NOTA: TODOS OS TRABALHOS DEVERÃO SER REALIZADOS DE ACORDO COM OS PROJETOS (PEÇAS ESCRITAS E DESENHADAS), SATISFAZENDO O ESPECIFICADO E CONSEQUENTE COM OS PRINCÍPIOS DA BOA EXECUÇÃO | TODAS AS MEDIDAS E QUANTIDADES DEVERÃO SER CONFIRMADAS EM OBRA. EM CASO DE ALTERAÇÃO CONSULTAR O PROJETISTA | EM CASO DE INCONGRUÊNCIA ENTRE DESENHOS, A ESCALA MAIOR É A QUE VIGORA | EM CASO DE INCOMPATIBILIDADE ENTRE O PROJETO DE ARQUITETURA E OS PROJETOS DE ESPECIALIDADES, DEVERÁ PREVALER O PROJETO DE ARQUITETURA E DEVERÁ SER CONSULTADO O PROJETISTA | TODA E QUALQUER ALTERAÇÃO OU DÚVIDA NO DECORRER DA OBRA DEVERÁ SER COMUNICADA AO PROJETISTA, ANTES DA ENCOMENDA/ FABRICAÇÃO/ EXECUÇÃO DE QUALQUER TRABALHO | TODAS AS CORES E REFERÊNCIAS PRESENTES NAS PEÇAS DESENHADAS DEVERÃO SER APROVADAS PELO PROJETISTA MEDIANTE APRESENTAÇÃO DE AMOSTRA EM OBRA | AS OMISSÕES OU ERROS DETETADOS NOS DESENHOS DEVERÃO SER PARTICIPADOS Á COORDENAÇÃO | TODOS OS PORMENORES, FERRAGENS E ACESSÓRIOS DEVERÃO SER TESTADOS E APROVADOS EM OBRA PELO PROJETISTA

PORMENOR TIPO - C_3
Encontro teto falso com cobertura (restaurante)
corte
esc. 1/20

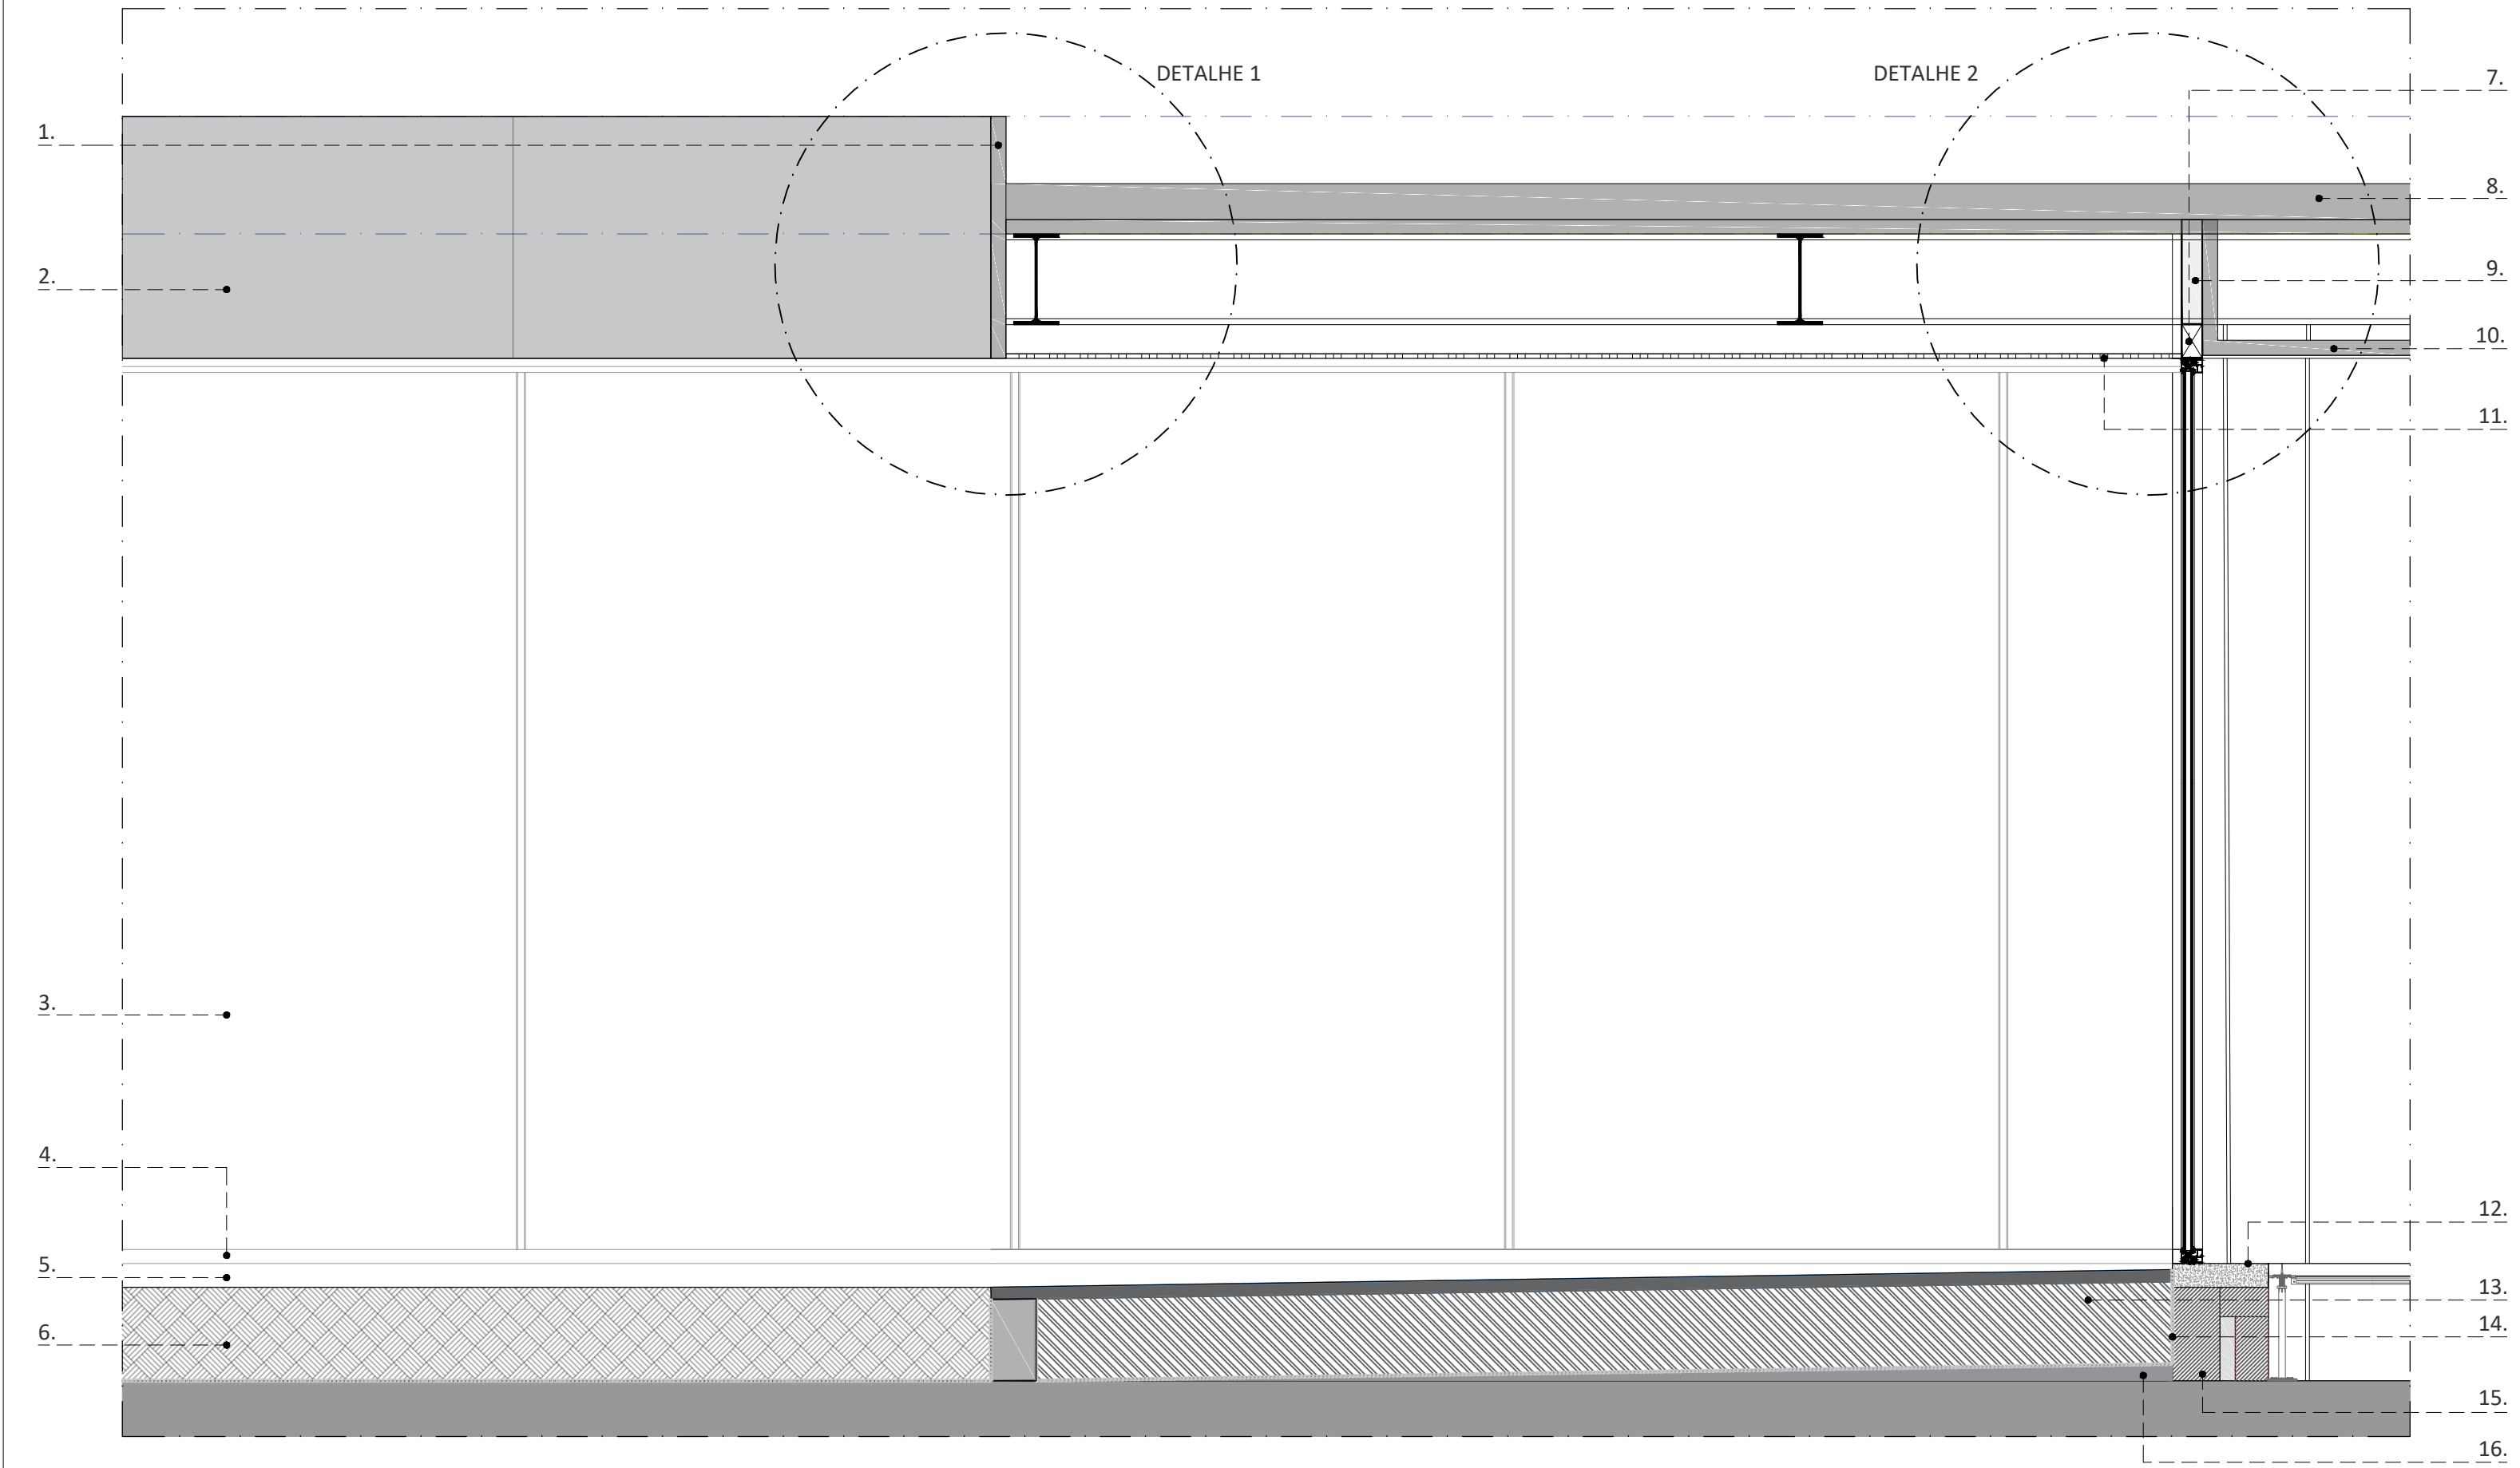


Legenda: 1. Platabanda em chapa tipo isopan ou equivalente | 2. Platabanda em vista | 3. Caixa-híria (remeter capitulo vãos) | 4. Perfil de caixa-híria em vista | 5. Soleira em betão pré-fabricado | 6. Canteiro (remeter projeto arquitetura paisagística) | 7. Perfil metálico de ligação entre a caixa-híria e a a estrutura metálica | 8. Cobertura em painel sandwich com 120 mm | 9. Elemento separador entre o interior e exterior em painel sandwich com isolamento | 10. Teto falso em gesso cartonado com perfuração acústica e isolamento mineral Volcalis Alpha ou equivalente | 11. Teto falso em gesso cartonado para exterior tipo Protect da Gyptec ou equivalente | 12. Soleira em betão pré-fabricado | 13. Laje colaborante (remeter projeto de estabilidade) com acabamento em betonilha (remeter projeto arquitetura paisagística) | 14. Tela dupla de impermeabilização | 15. Murete separador interior/exterior | 16. Enchimento para criar pendente 1,5%

PORMENOR TIPO C_4
cobertura na zona de jardim com caixa-híria
corte
esc. 1/5

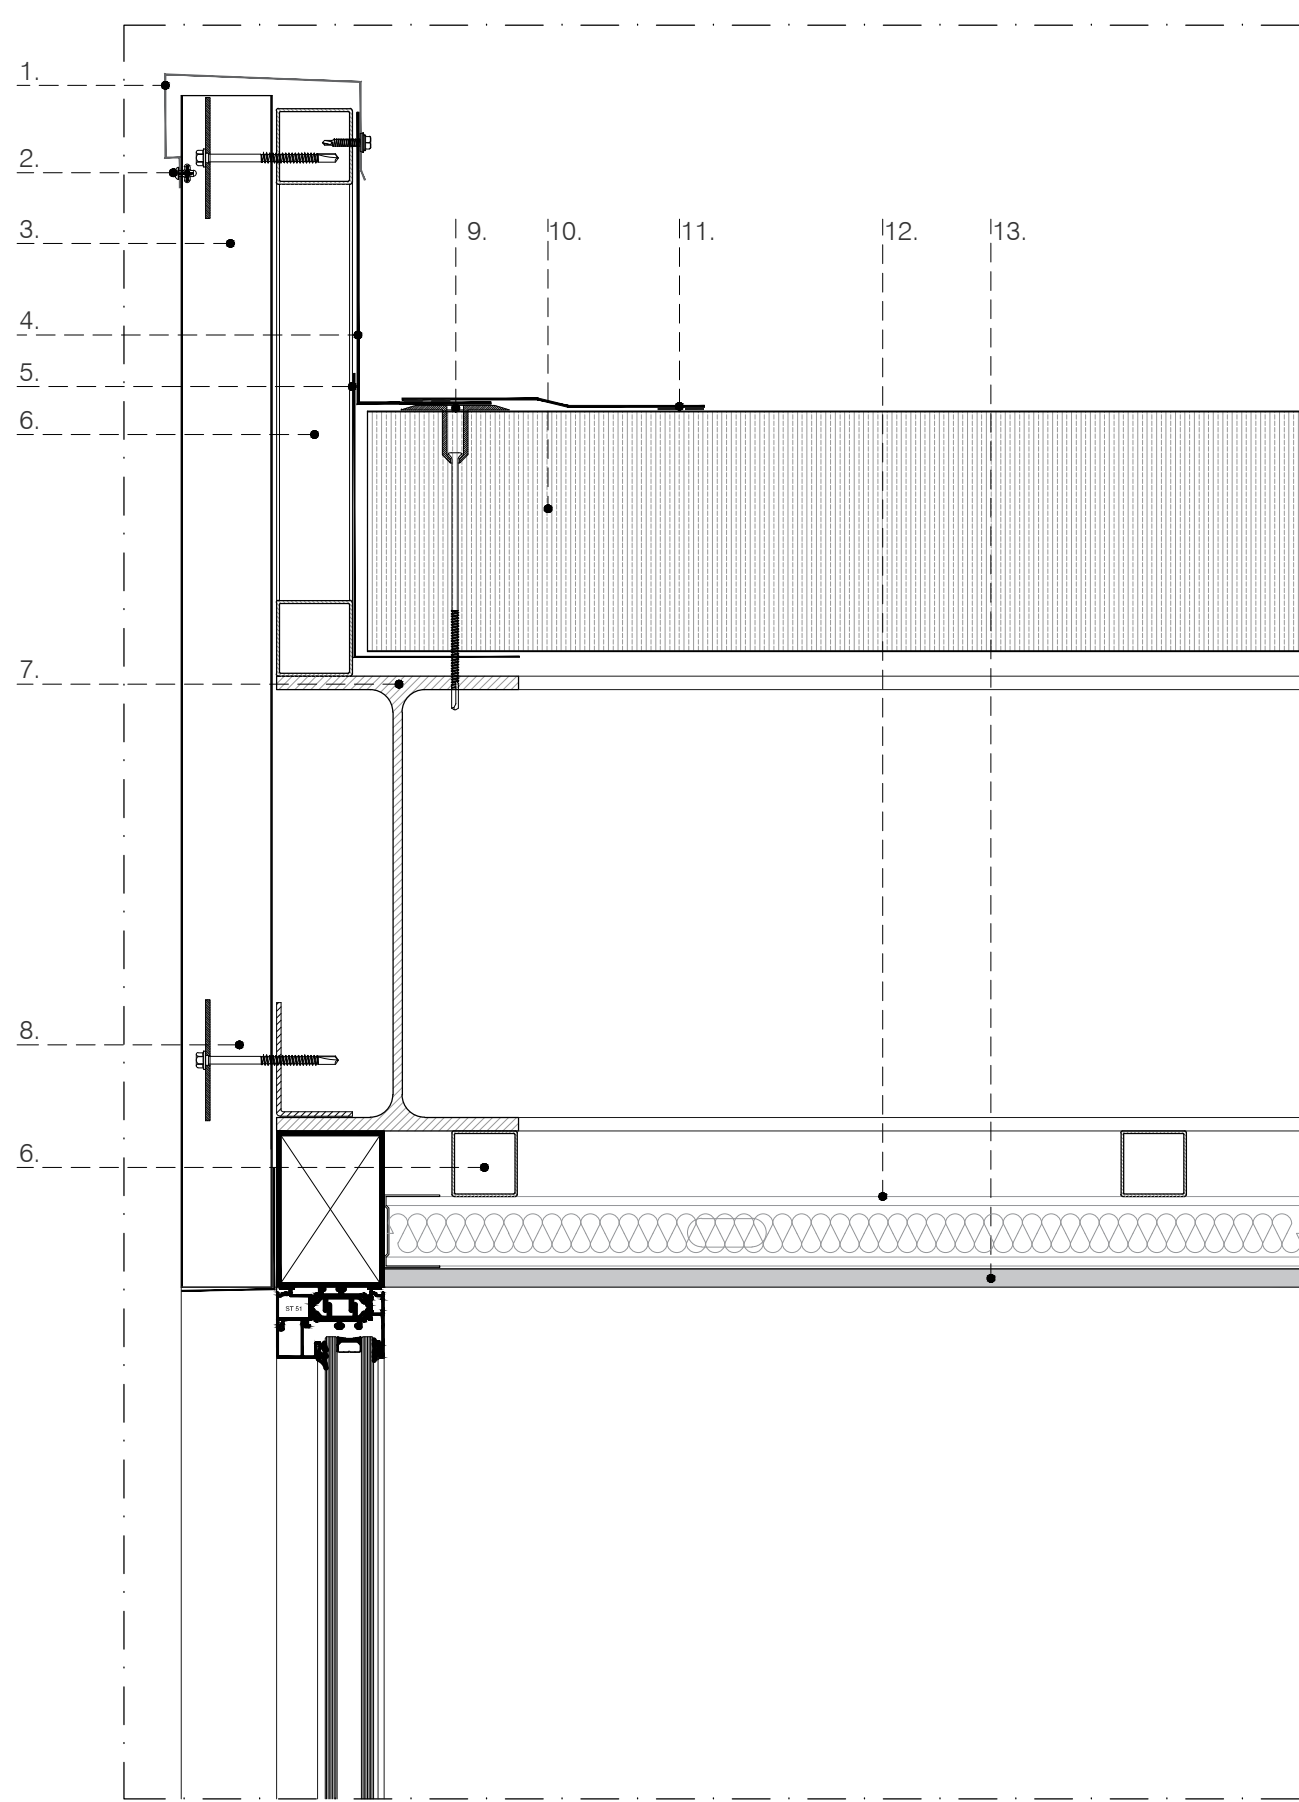

Legenda: 1. Remate, aço lacado 0,6mm | 2. Remate de alumínio | 3. Painel de fachada tipo ISOPAN, ISOPARETE PIANO ou equivalente | 4. Remate lateral em aço lacado, 0,6mm | 5. Remate lateral interior em aço lacado, 0,6mm | 6. Estrutura secundária | 7. Viga metálica | 8. Sistema de fixação oculta para painel de fachada | 9. Sistema de fixação para painel | 10. Painel de cobertura tipo ISOPAN, ISODECK PVSteel ou equivalente | 11. Banda sintética para juntas com soldadura por termofusão | 12. Estrutura fixação gesso cartonado | 13. Gesso cartonado

PORMENOR TIPO C_5
Cobertura na zona de jardim sem caixa-híria e sem parede
corte
esc. 1/5

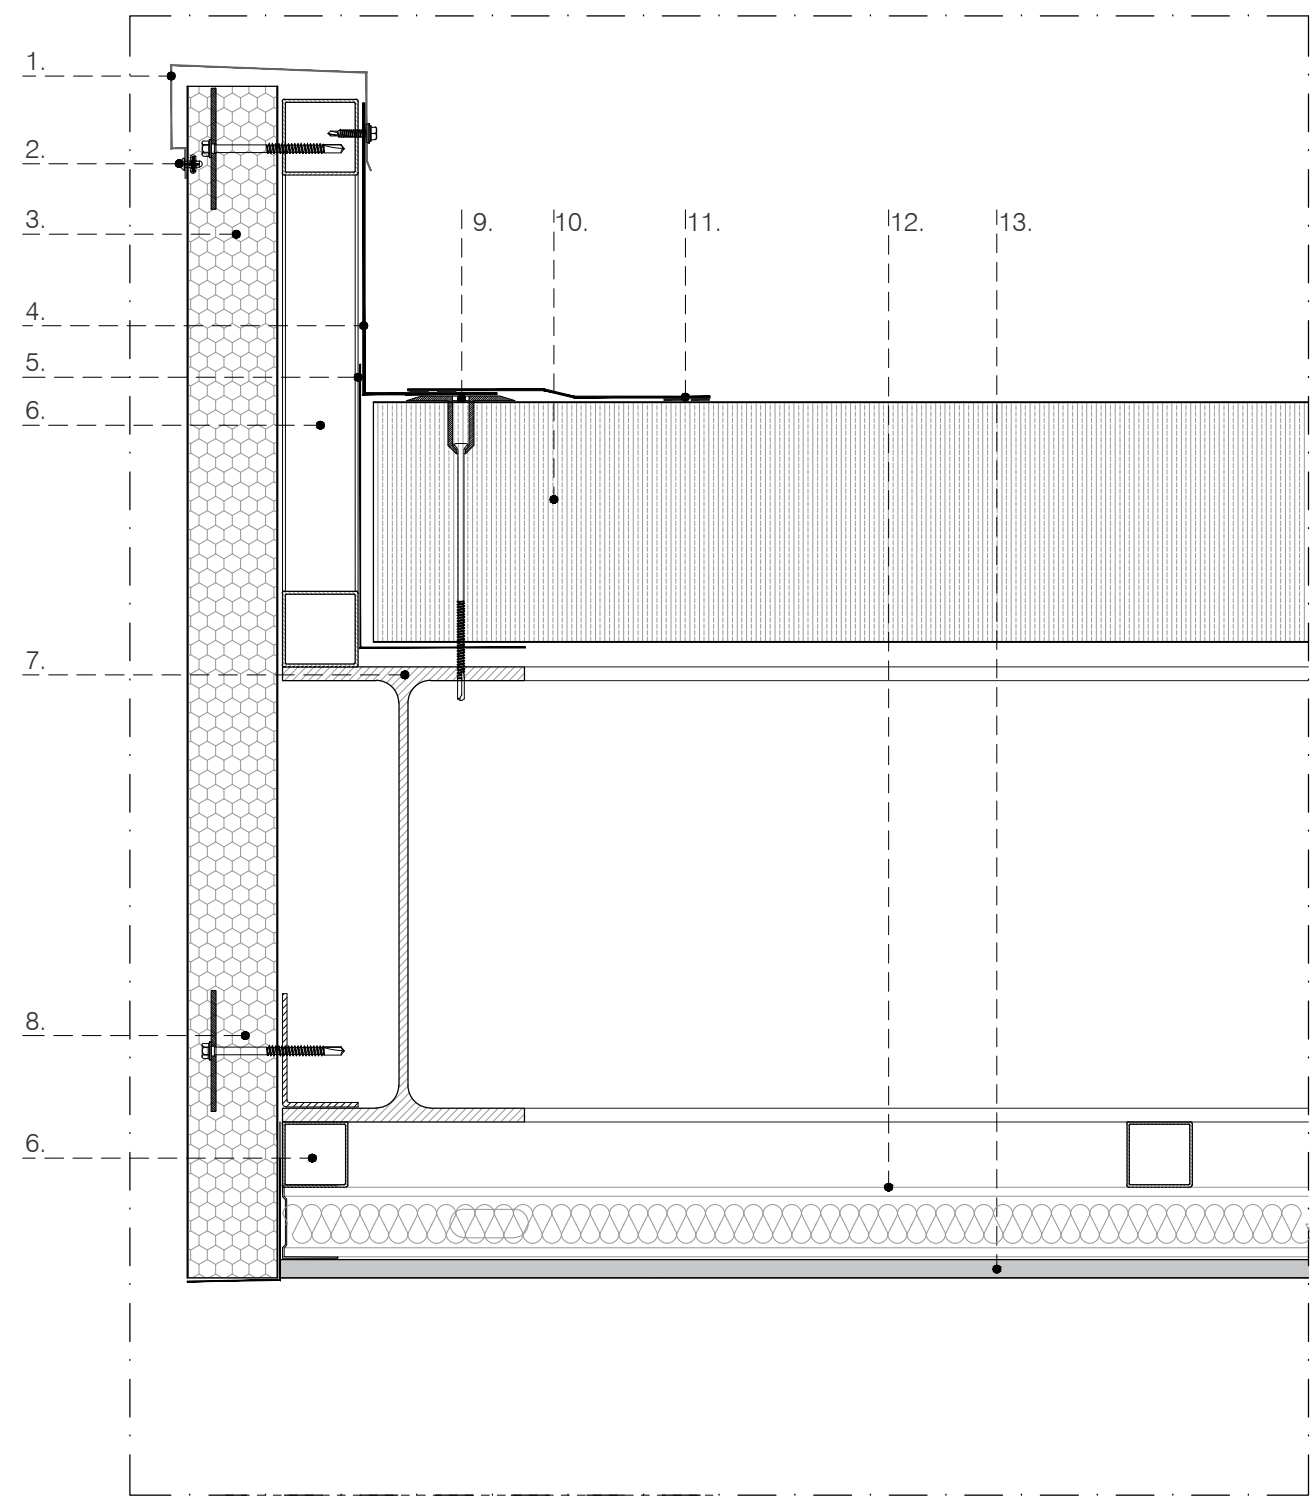

Legenda: 1. Remate, aço lacado 0,6mm | 2. Remate de alumínio | 3. Painel de fachada tipo ISOPAN, ISOPARETE PIANO ou equivalente | 4. Remate lateral em aço lacado, 0,6mm | 5. Remate lateral interior em aço lacado, 0,6mm | 6. Estrutura secundária | 7. Viga metálica | 8. Sistema de fixação oculta para painel de fachada | 9. Sistema de fixação para painel | 10. Painel de cobertura tipo ISOPAN, ISODECK PVSteel ou equivalente | 11. Banda sintética para juntas com soldadura por termofusão | 12. Estrutura fixação gesso cartonado | 13. Gesso cartonado

REFERENCIAIS SISTEMAS DE COBERTURA

SISTEMA DE COBERTURA ISODECK PVSteel MW 120 (0,8-0,8 PVC) ou equivalente (cobertura fotovoltaica)

Fornecimento e montagem de sistema de cobertura plana com base em painel de cobertura pré-fabricado, tipo ISODECK PVSteel 120 da Ispan Ibérica ou equivalente, com marcação CE (EN 14509), cobertura de 120 mm de espessura e 1000mm de largura, para pendente mínima de 1%, aproximadamente, em madres de estrutura metálica existentes de grande espessura tipo IPE e HEB.

Perfil de suporte interno ondulado de 0,8 mm de espessura, em chapa de aço estrutural de qualidade S-250 GD conforme EN 10346, poliéster ONIX 25 galvanizado e pré-lacado, cor Branco Pirineu. Isolamento térmico em lã de rocha de 100kg/ m³ com uma resistência à compressão de 10% de deformação superior ou igual a 0,006 MPa, resistência à tração superior ou igual a 0,04 MPa e resistência ao corte de pelo menos 0,05 MPa, com classe de comportamento ao fogo tipo bs1d0. Perfil de suporte externo baseado em chapa colaminada lisa de 0,8 mm e acabamento em PVC, cor branca com índice SRI de 114%. Banda de soldadura longitudinal e transversal entre painéis de PVC reforçado de 1,5 mm e largura de 196 mm e 300 mm, para soldagem por termofusão.

Sistema de fixação mecânica oculta à estrutura metálica por meio de parafusos bimetalicos auto-roscentes de aço inoxidável tipo J23-6.3 L-200 mm e anilha de distribuição HTV 82/40 F, homologação ETA 13/0177, adequada para espessuras de fixação de até 20 mm, com pré-broca de 5 mm de diâmetro. Impacto de fixação de 2 unidades / m².

Aplicação de sistema contínuo ISO-CORE SOLAR FTV, (capa de PVC + alma de alumínio de 2 mm) ou equivalente soldado ao painel Isodeck Pvsteel 120 ou equivalente para suportar a futura instalação solar fotovoltaica na cor branca, colocada a cada 1000 mm, na direção da pendente (sem perfuração EIJOT superlimpa e super rápida JF3 para a fixação de parafusos neste sistema). Todos os acessórios são uma parte indivisível para cumprir o desempenho do sistema. Sistema válido para qualquer sistema de captação solar fotovoltaica. O sistema completo deve cumprir os requisitos de estanqueidade ao ar e à água, respeitando os detalhes técnicos gráficos, conforme projeto executivo. O sistema assumirá as formas geométricas marcadas no projeto, levando em consideração as tolerâncias de fabricação e montagem do sistema. Acessórios como fita de soldagem e fixação mecânica são elementos indivisíveis do sistema ISODECK PVSteel ou equivalente.

CARACTERÍSTICAS TÉCNICAS:

Cargas estáticas 220 daN/m² (A verificar cargas de vento) segundo CTE.
Painel apoio simples distancia entre eixos 3200 mm. Segundo norma EN 14509 (E) L/200.
Transmitância térmica: U: 0,34 W/m²K según norma EN 14509 A.10
Peso Proprio: 27,4 Kg/m²
Fixação oculta interior.
Aparência lisa, lisa e sem rugas.
Espessura/canto total: 160 mm.
Garantia membrana de 10 Anos
Impermeabilización PVC incorporada no painel.
Comprimento máximo do painel, máximo Transportavel 13.500 mm.

SISTEMA DE COBERTURA ISODECK PVSteel MW 120 (0,8-0,8 PVC) ou equivalente (cobertura standard)

Fornecimento e montagem de um sistema de cobertura plana com base em painel pré-fabricado de cobertura, tipo ISODECK PVSteel 120 da Ispan Ibérica ou equivalente, com marcação CE (EN 14509), cobertura de 120 mm de espessura e 1000 mm de largura, para pendente mínima de 1%, aproximadamente, em madres de estrutura metálica existentes de grande espessura tipo IPE e HEB.

Perfil de suporte interno ondulado de 0,8 mm de espessura, em chapa de aço estrutural de qualidade S-250 GD conforme EN 10346, Poliéster ONIX 25 galvanizado e pré-lacado, cor Branco Pirineu. Isolamento térmico por lã de rocha de 100kg/ m³ com uma resistência à compressão de 10% de deformação maior ou igual a 0,006 MPa, resistência à tração maior ou igual a 0,04 MPa e resistência ao cisalhamento de pelo menos 0,05 MPa, com classe de comportamento ao fogo tipo bs1d0. Perfil de suporte externo assente em chapa lisa 0,8 mm + colaminada com acabamento em PVC, cor branca com índice SRI de 114%. Faixa de soldagem longitudinal e transversal entre painéis de PVC reforçado de 1,5 mm e largura de 196 mm e 300 mm, para soldagem por termofusão.

Sistema de fixação mecânica oculta à estrutura metálica por meio de parafusos bimetalicos auto-roscentes de aço inoxidável A2 tipo J23-6.3 L-200 mm e anilha de distribuição HTV 82/40 F, homologação ETA 13/0177, adequada para espessuras de fixação de até 20 mm, com pré-broca de 5 mm de diâmetro. Impacto de fixação de 2 unidades / m².

Todos os acessórios são uma parte indivisível para cumprir o desempenho do sistema. O sistema completo deve atender aos requisitos de estanqueidade ao ar e à água, respeitando os detalhes técnicos gráficos, conforme projeto executivo. O sistema assumirá as formas geométricas marcadas no projeto, levando em consideração as tolerâncias de fabricação e montagem do sistema. Acessórios como fita de soldagem e fixação mecânica são elementos indivisíveis do sistema ISODECK PVSteel ou equivalente.

CARACTERÍSTICAS TÉCNICAS:

Cargas estáticas 220 daN/m² (A verificar cargas de vento) segundo CTE.
Painel apoio simples distancia entre eixos 3200 mm. Segundo norma EN 14509 (E) L/200.
Transmitância térmica: U: 0,34 W/m²K segundo norma EN 14509 A.10
Peso Proprio: 27,4 Kg/m²
Fixação oculta interior.
Aspecto plano liso e sem formação de rugas.
Espessura/canto total: 160 mm.
Garantia membrana de 10 Anos
Impermeabilización PVC incorporada no painel.
Comprimento máximo do painel, máximo Transportavel 13.500 mm.

SISTEMA DE COBERTURA ISODECK PVSteel 40 P (0,6-0,8 PVC) ou equivalente (cobertura standard zonas instalações)

Fornecimento e montagem de um sistema de cobertura plana com base em painel de cobertura pré-fabricado, tipo ISODECK PVSteel 40 P, da Ispan Ibérica ou equivalente, com marcação CE (EN 14509), 40 mm de espessura e 1000 mm de largura, para uma inclinação mínima de aproximadamente 1% em madres de estrutura metálica existentes de grande espessura tipo IPE e HEB.

Perfil de suporte interno tipo 5G, 0,6 mm de espessura, em chapa de aço estrutural qualidade S-250 GD segundo EN10346 Poliéster pré-lacado e galvanizado ONIX 25, cor padrão Branco. Isolamento térmico por injeção de espuma de poliuretano Rígido trimetizado PIR sem teor de CFC com densidade média de 40 Kg / m³, e com classe de comportamento ao fogo PREMIUM FIRE Bs2d0 de acordo com EN 14509: 2013. Perfil de suporte externo baseado em chapa lisa colaminada de 0,8 mm de aço estrutural de qualidade S-250 GD de acordo com EN 10346 + com acabamento em PVC branco com índice SRI de 114%. (fixação interna oculta). Sistema de selagem de juntas termofusíveis (sistema Ispan por meio de fita de soldagem em PVC reforçado branco de 196 mm, espessura de 1,5 mm).

Faixa de soldadura longitudinal e transversal entre painéis de PVC reforçado de 1,5 mm e largura de 196 mm e 300 mm, para soldagem por termofusão.


Sistema de fixação mecânica oculta à estrutura metálica por meio de parafusos bimetalicos auto-roscentes de aço inoxidável A2 tipo J23-6.3 L-100 mm e anilha de distribuição tipo HTV 82/40 F, homologação ETA 13/0177, adequada para espessuras de fixação de até 20 mm, com pré-broca de 5 mm de diâmetro. Impacto de fixação de 2 unidades / m².

Todos os acessórios são uma parte indivisível para cumprir o desempenho do sistema. O sistema completo deve atender aos requisitos de estanqueidade ao ar e à água, respeitando os detalhes técnicos gráficos, conforme projeto executivo. O sistema assumirá as formas geométricas marcadas no projeto, levando em consideração as tolerâncias de fabricação e montagem do sistema. Acessórios como fita de soldagem e fixação mecânica são elementos indivisíveis do sistema ISODECK PVSteel ou equivalente.

CARACTERÍSTICAS TÉCNICAS:


Cargas estáticas 220 daN/m² (A verificar cargas de vento) segundo CTE.
Painel apoio simples distancia entre eixos 3200 mm. Según norma EN 14509 (E) L/200.
Transmitância térmica: U: 0,34 W/m²K segundo norma EN 14509 A.10
Peso Proprio: 27,4 Kg/m²
Fixação oculta interior.
Aspecto plano liso e sem formação de rugas.
Espessura/canto total: 160 mm.
Garantia membrana de 10 Anos
Impermeabilización PVC incorporada ao painel.
Comprimento máximo do painel, máximo Transportavel 13.500 mm.

PORMENOR TIPO
Detalhe 1
corte
esc. 1/5

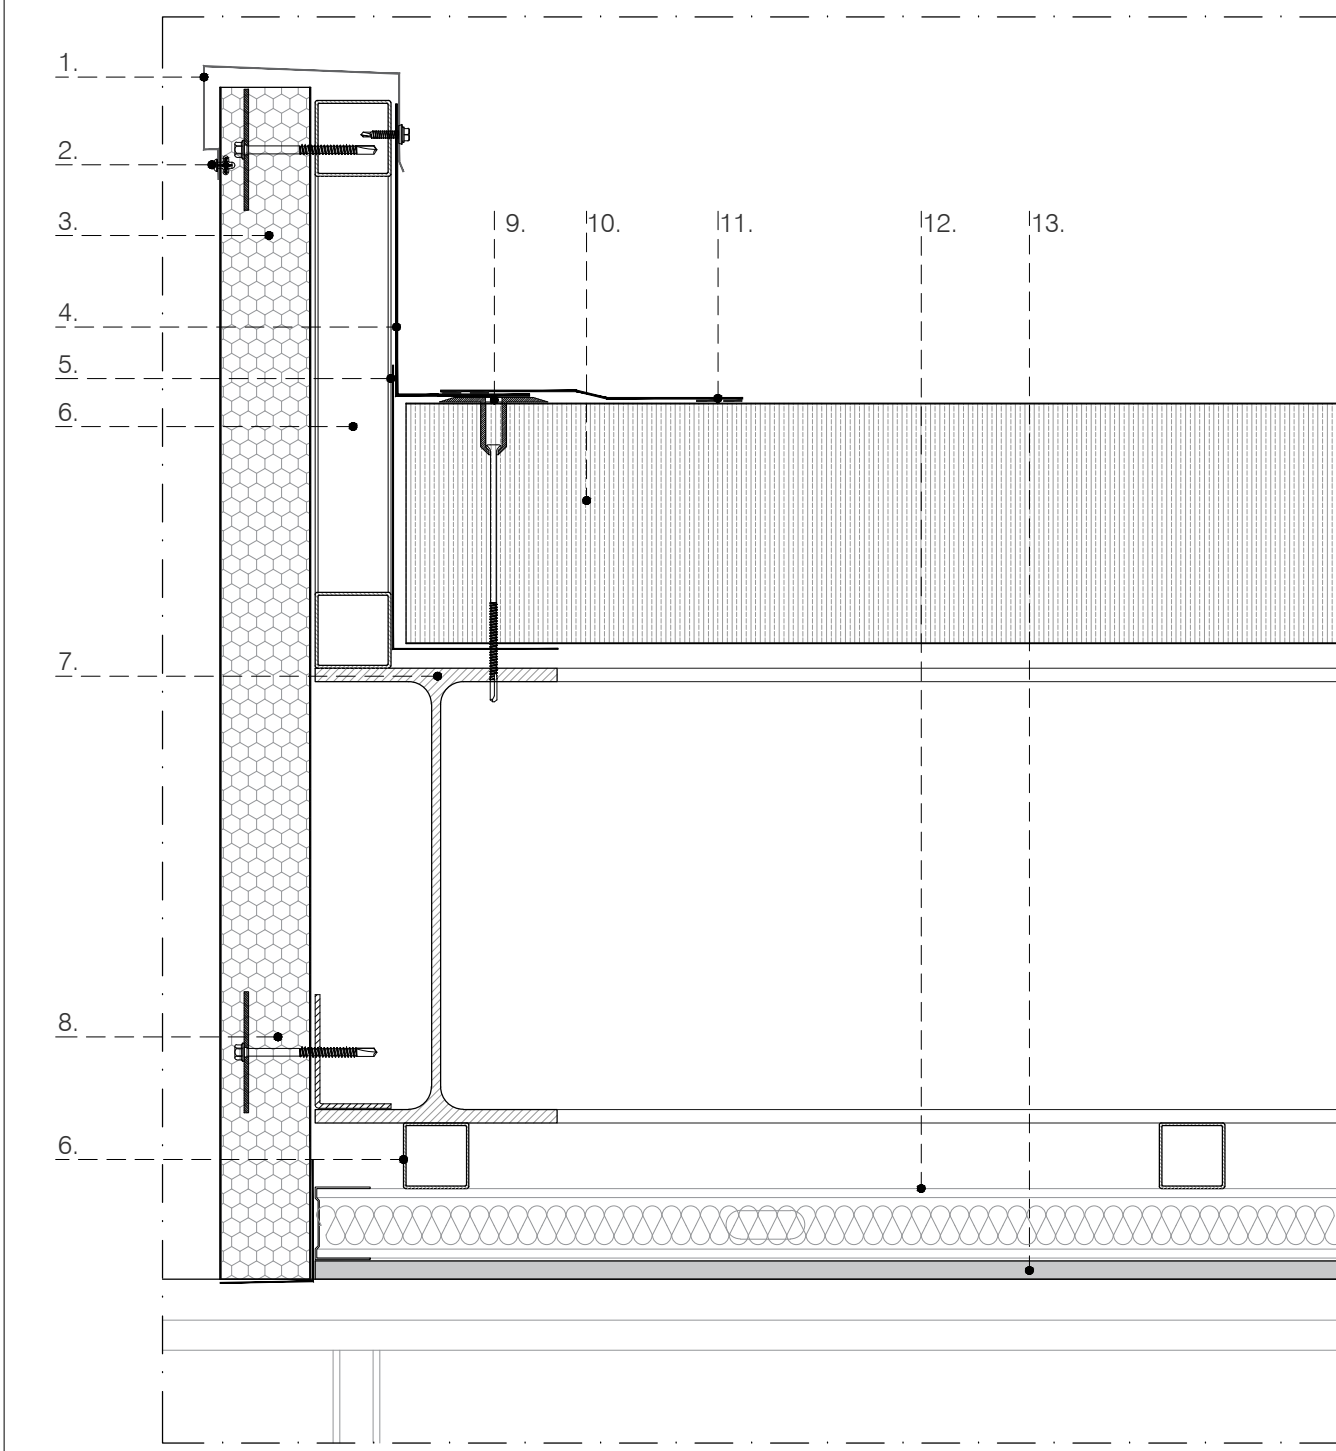


Legenda: 1. Remate, aço lacado 0,6mm | 2. Remate de alumínio | 3. Painel de fachada tipo ISOPAN, ISOPARETE PIANO ou equivalente | 4. Remate lateral em aço lacado, 0,6mm | 5. Remate lateral interior em aço lacado, 0,6mm | 6. Estrutura secundária | 7. Viga metálica | 8. Sistema de fixação oculta para painel de fachada | 9. Sistema de fixação para painel | 10. Painel de cobertura tipo ISOPAN, ISODECK PVSteel ou equivalente | 11. Banda sintética para juntas com soldadura por termofusão | 12. Estrutura fixação gesso cartonado | 13. Gesso cartonado

PORMENOR TIPO
Detalhe 2
corte
esc. 1/5

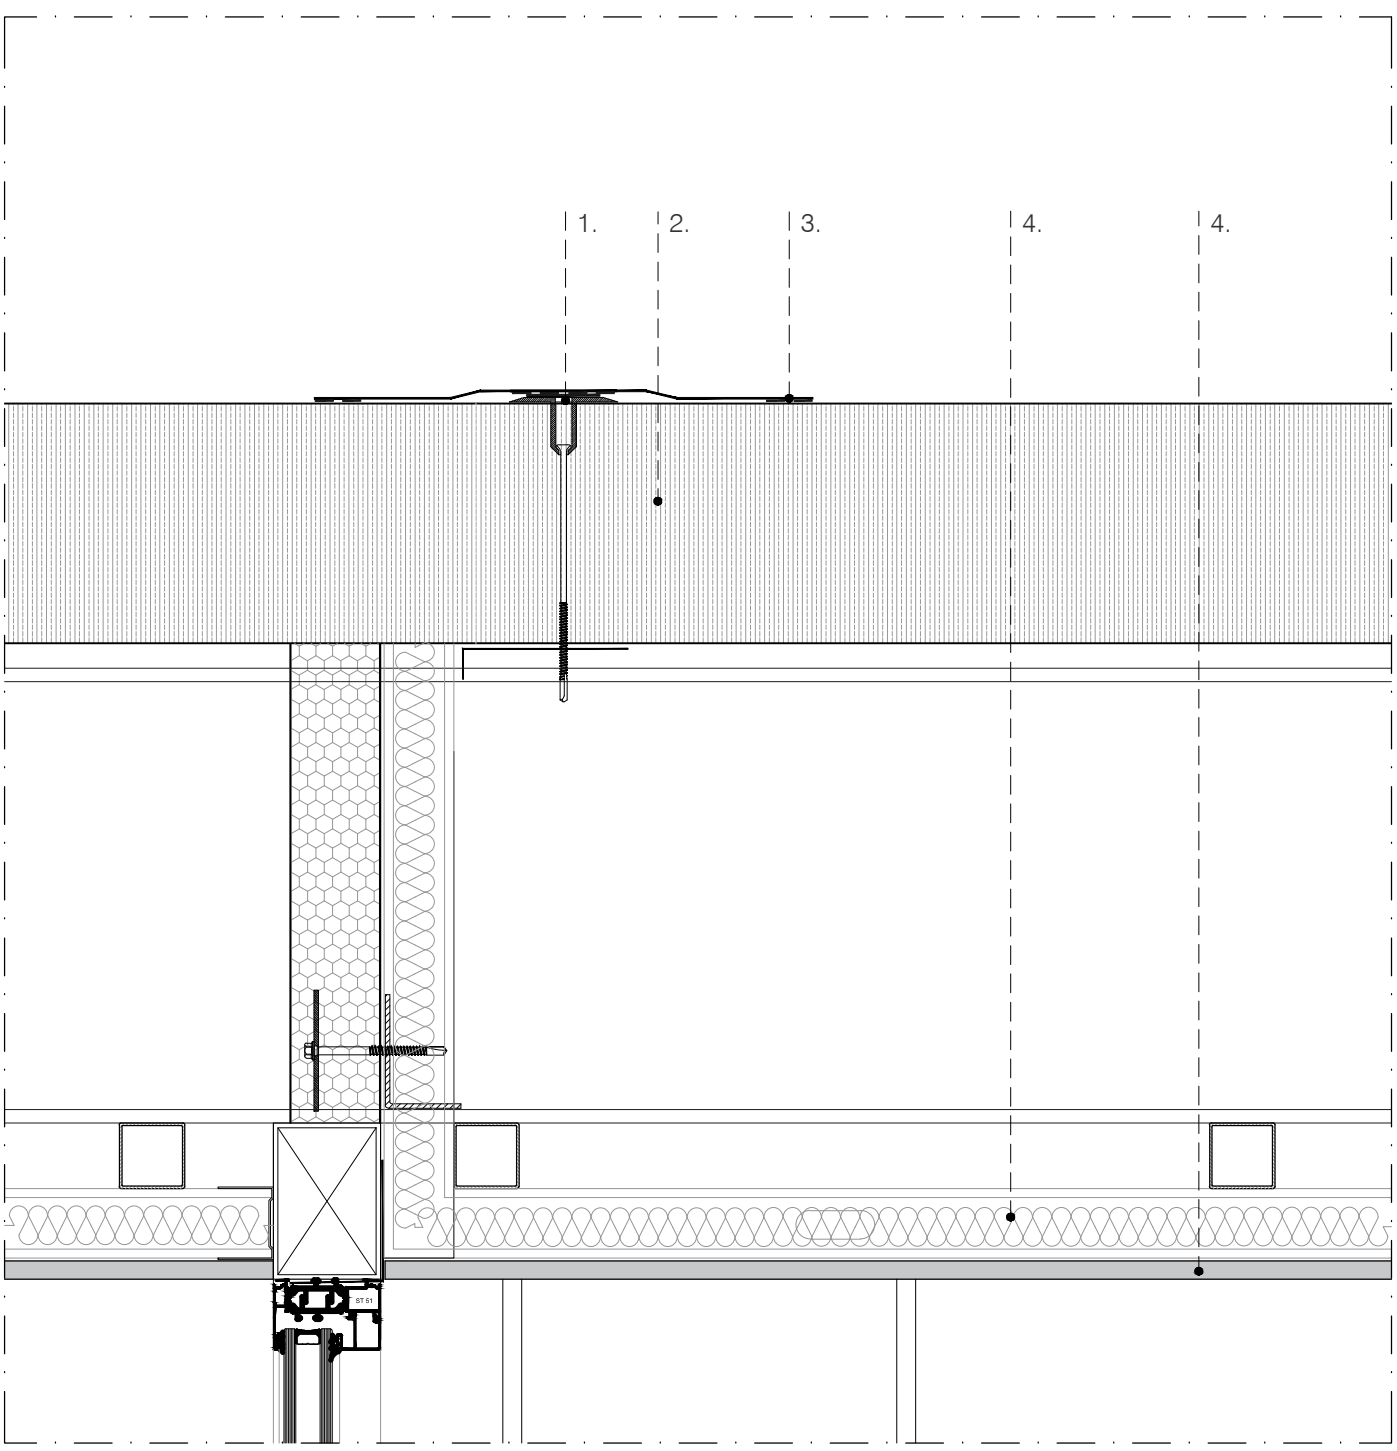


Legenda: 1. Sistema de fixação para painel | 2. Painel de cobertura tipo ISOPAN, ISODECK PVSteel ou equivalente | 3. Banda sintética para juntas com soldadura por termofusão | 4. Lã mineral Volcalis Alpha 40mm ou equivalente | 5. Gesso cartonado

PORMENOR TIPO C_6
Cobertura na zona de jardim com parede exterior
corte
esc. 1/5

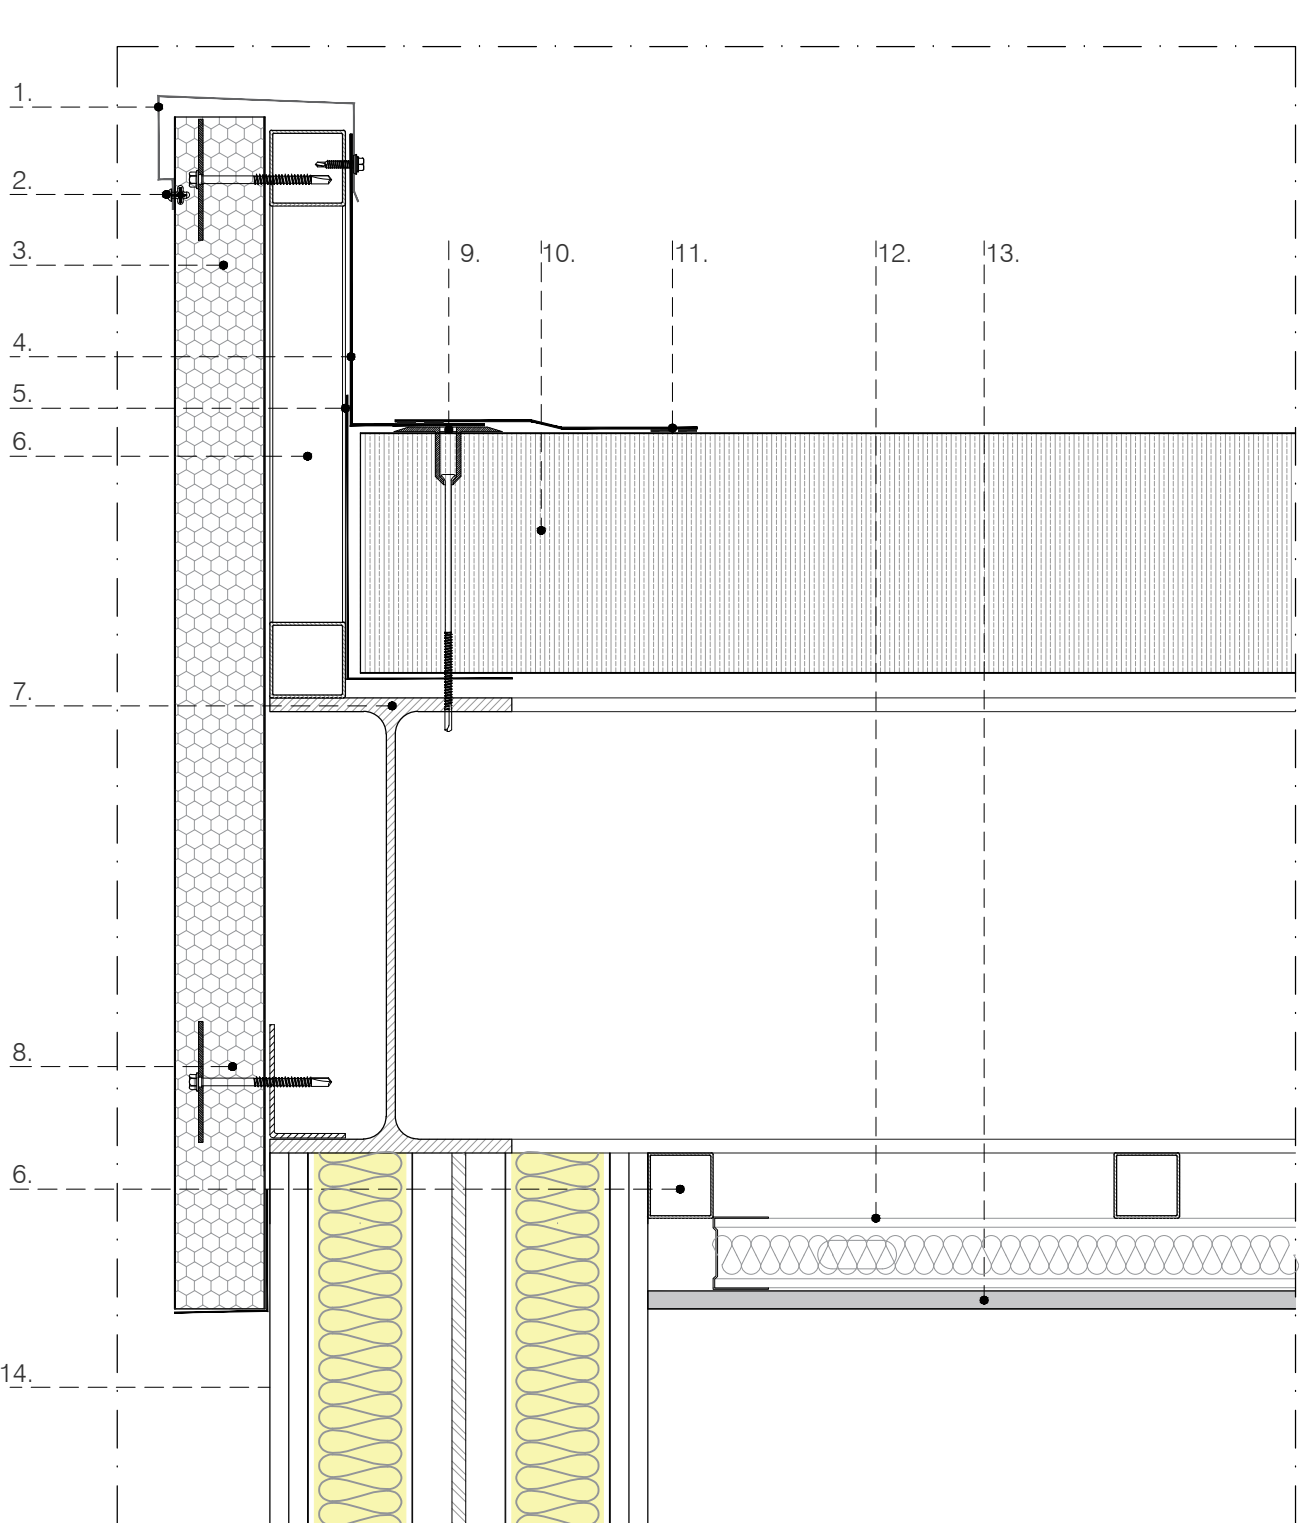


Legenda: 1. Remate, aço lacado 0,6mm | 2. Remate de alumínio | 3. Painel de fachada tipo ISOPAN, ISOPARETE PIANO ou equivalente | 4. Remate lateral em aço lacado, 0,6mm | 5. Remate lateral interior em aço lacado, 0,6mm | 6. Estrutura secundária | 7. Viga metálica | 8. Sistema de fixação oculta para painel de fachada | 9. Sistema de fixação para painel | 10. Painel de cobertura tipo ISOPAN, ISODECK PVSteel ou equivalente | 11. Banda sintética para juntas com soldadura por termofusão | 12. Estrutura fixação gesso cartonado | 13. Gesso cartonado | 14. Duas camadas de placas Gyptec BA3GM-F, H1, L, R (Protect) ou equivalente

PORMENOR TIPO C_7
Cobertura na zona de jardim com caleira
corte
esc. 1/5

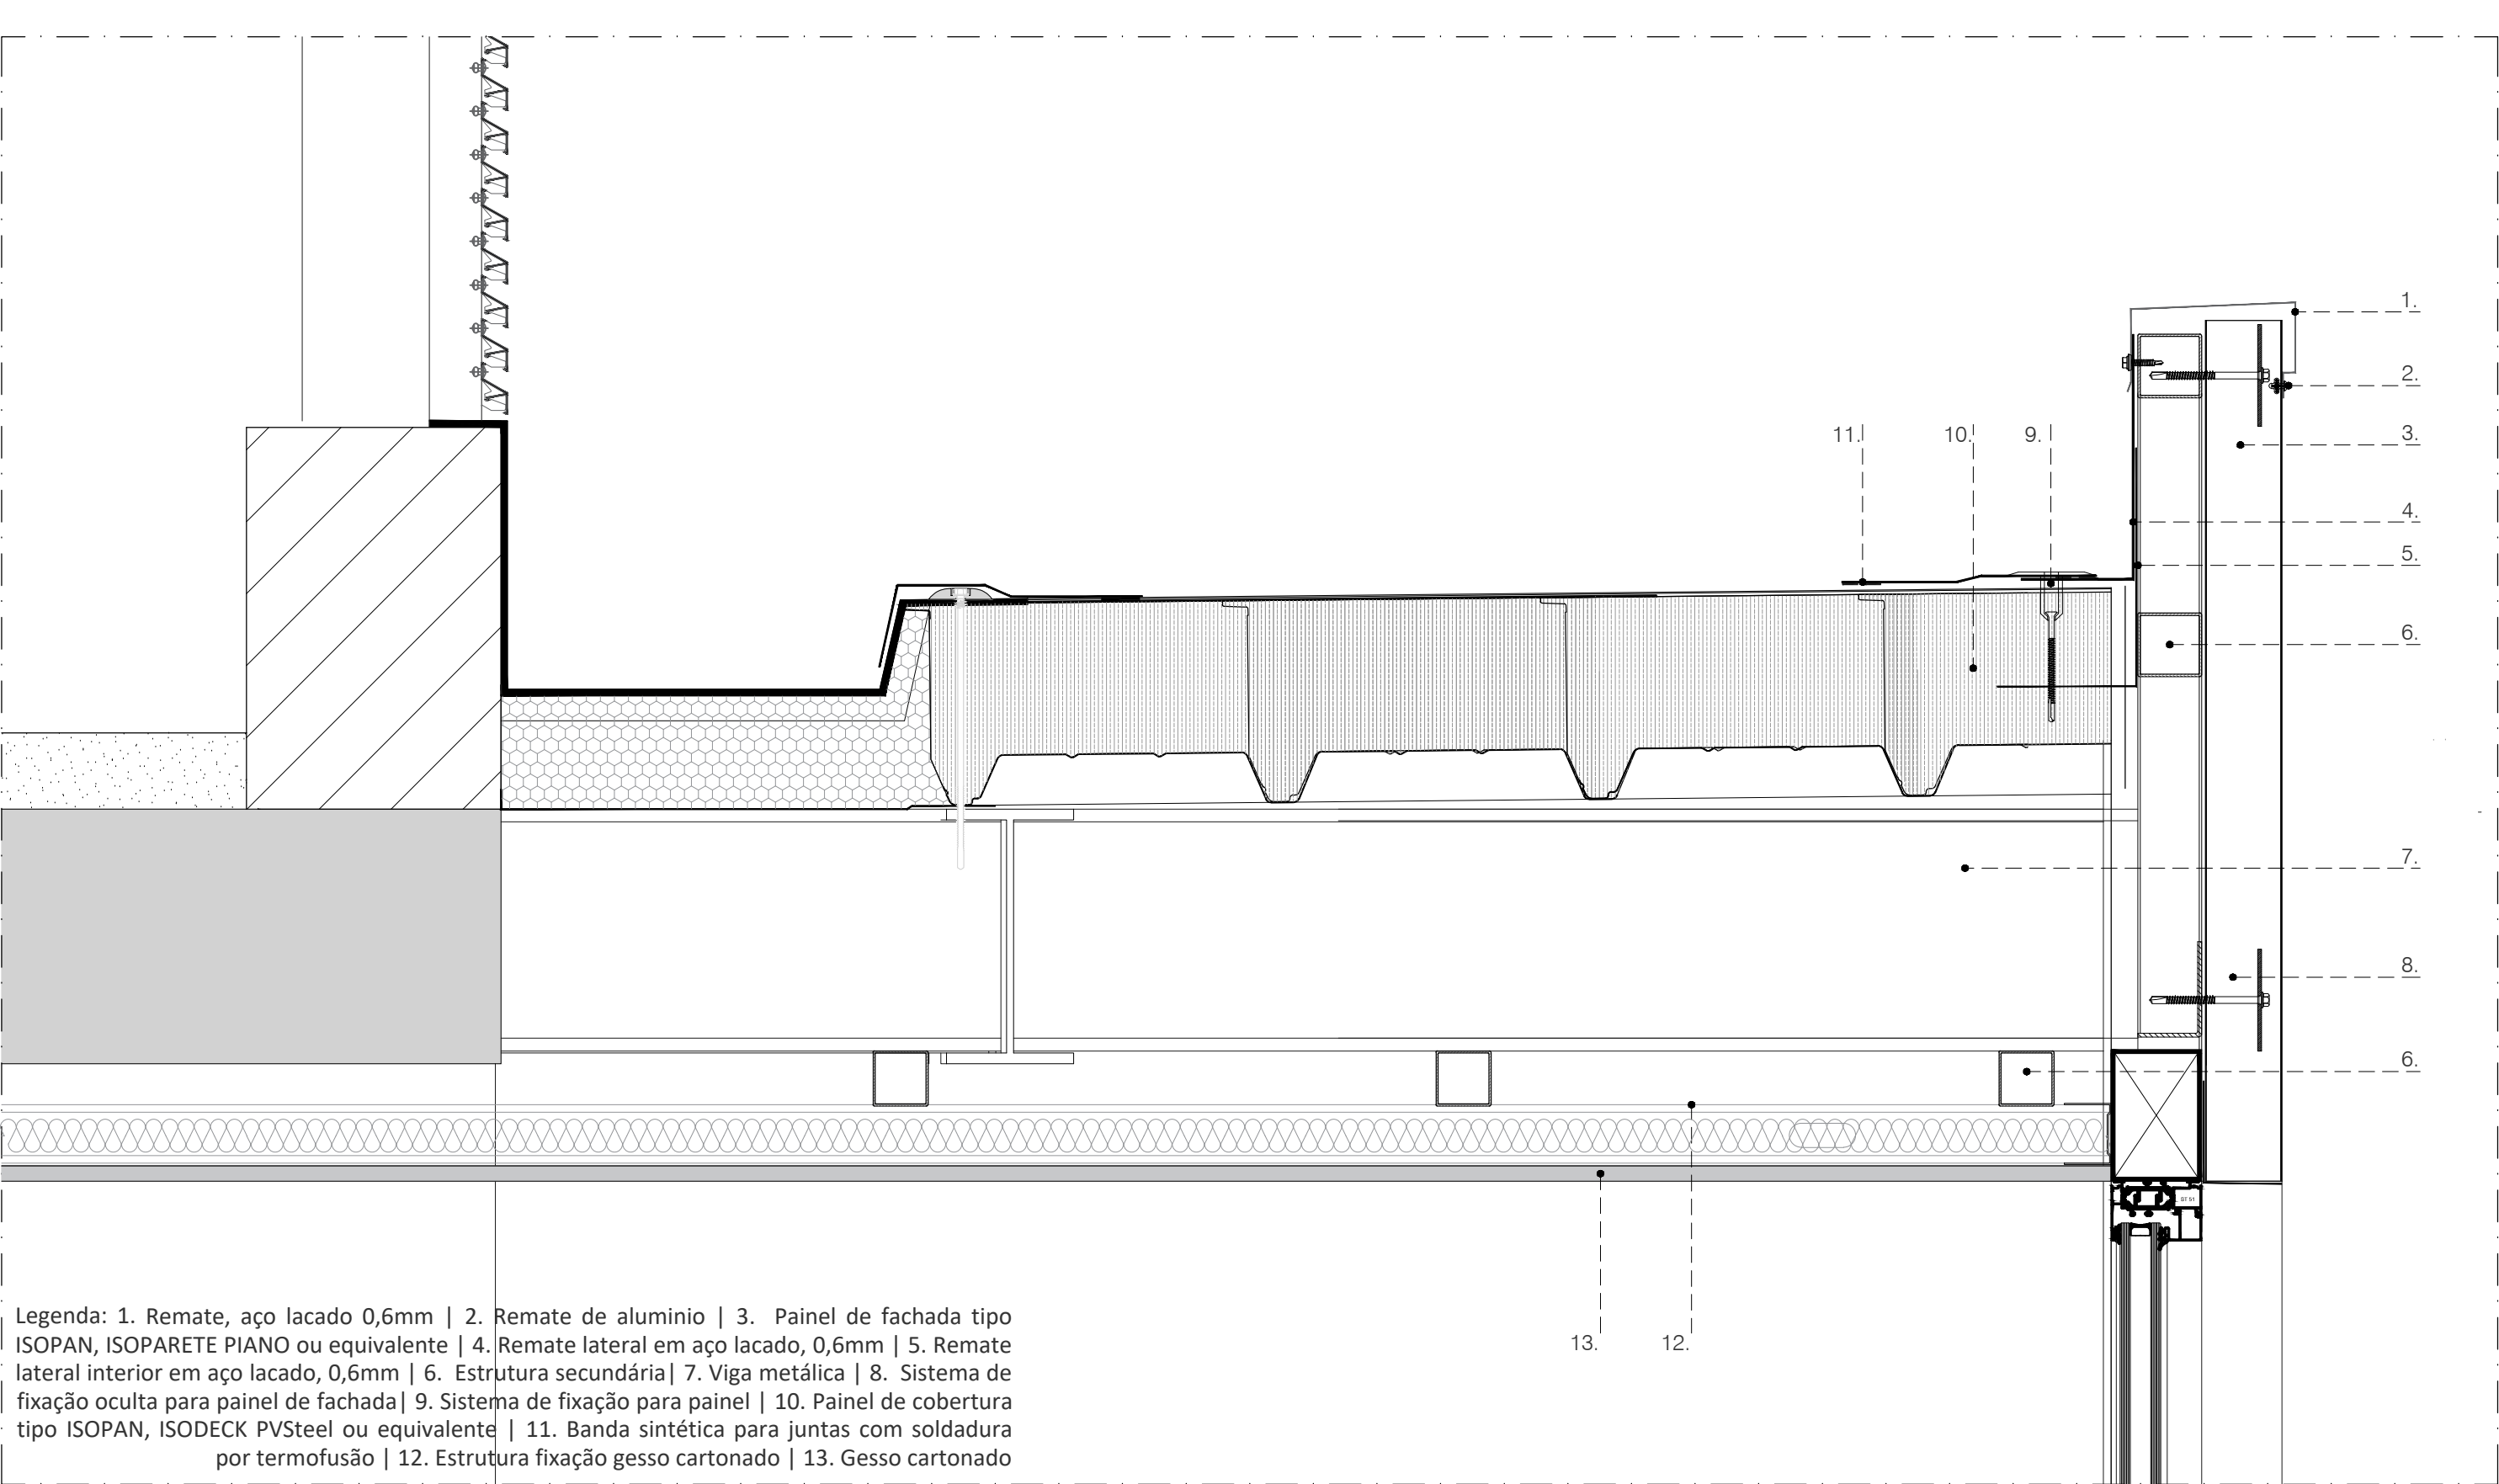

Legenda: 1. Remate, aço lacado 0,6mm | 2. Remate de alumínio | 3. Painel de fachada tipo ISOPAN, ISOPARETE PIANO ou equivalente | 4. Remate lateral em aço lacado, 0,6mm | 5. Remate lateral interior em aço lacado, 0,6mm | 6. Estrutura secundária | 7. Viga metálica | 8. Sistema de fixação oculta para painel de fachada | 9. Sistema de fixação para painel | 10. Painel de cobertura tipo ISOPAN, ISODECK PVSteel ou equivalente | 11. Banda sintética para juntas com soldadura por termofusão | 12. Estrutura fixação gesso cartonado | 13. Gesso cartonado

NOTA: TODOS OS TRABALHOS DEVERÃO SER REALIZADOS DE ACORDO COM OS PROJETOS (PEÇAS ESCRITAS E DESENHADAS), SATISFAZENDO O ESPECIFICADO E CONSEQUENTE COM OS PRINCÍPIOS DA BOA EXECUÇÃO | TODAS AS MEDIDAS E QUANTIDADES DEVERÃO SER CONFIRMADAS EM OBRA. EM CASO DE ALTERAÇÃO CONSULTAR O PROJETISTA | EM CASO DE INCONGRUÊNCIA ENTRE DESENHOS, A ESCALA MAIOR É A QUE VIGORA | EM CASO DE INCOMPATIBILIDADE ENTRE O PROJETO DE ARQUITETURA E OS PROJETOS DE ESPECIALIDADES, DEVERÁ PREVALECER O PROJETO DE ARQUITETURA E DEVERÁ SER CONSULTADO O PROJETISTA | TODA E QUALQUER ALTERAÇÃO OU DÚVIDA NO DECORRER DA OBRA DEVERÁ SER COMUNICADA AO PROJETISTA, ANTES DA ENCOMENDA/ FABRICAÇÃO/ DE QUALQUER TRABALHO | TODAS AS CORES E REFERÊNCIAS PRESENTES NAS PEÇAS DESENHADAS DEVERÃO SER APROVADAS PELO PROJETISTA MEDIANTE APRESENTAÇÃO DE AMOSTRA EM OBRA | AS OMISSÕES OU ERROS DETETADOS NOS DESENHOS DEVERÃO SER PARTICIPADOS À COORDENAÇÃO | TODOS OS PORMENORES, FERRAGENS E ACESSÓRIOS DEVERÃO SER TESTADOS E APROVADOS EM OBRA PELO PROJETISTA

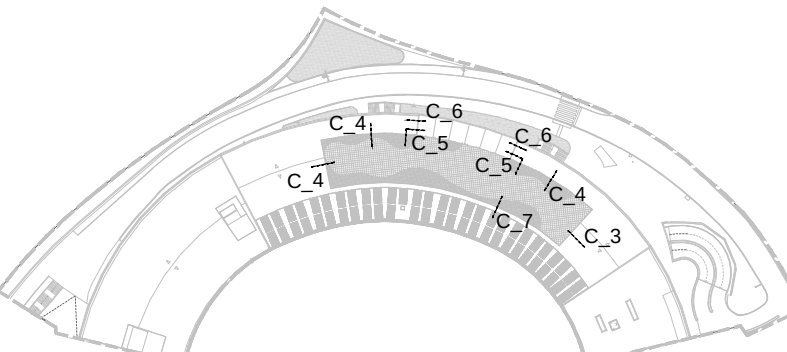

arquitetura

pedro jorge marques de lemos cordeiro

patricia selada lameiro domingos

paulo jorge vieira

colaboração: anastasia fatenito

mubearquitectura.com

Largo 5 de Outubro, nº 40, 1.º DF 2400-120 Leiria

916608138 | mubea@gmail.com

pedro jorge marques de lemos cordeiro, lda | nº cont. 514565292

requerente

Município de Leiria

obra/ local

TOPO NORTE_ Estádio Municipal de Leiria

Arrabalde d'Aquém

especialidade/ fase

ARQUITETURA



Projeto de Execução

designação





PORMENORES_COBERTURA

data	22.10.20	folha nº	ARQ.PE 05.18.02
(atualização)	24.09.25	escala	1,5 / 1,20

Este desenho é propriedade dos autores e não pode ser reproduzido, divulgado ou copiado, no todo ou em parte sem autorização expressa.
Reservados todos os direitos pela legislação em vigor. DEC - LDI 63/85 (14 Março)

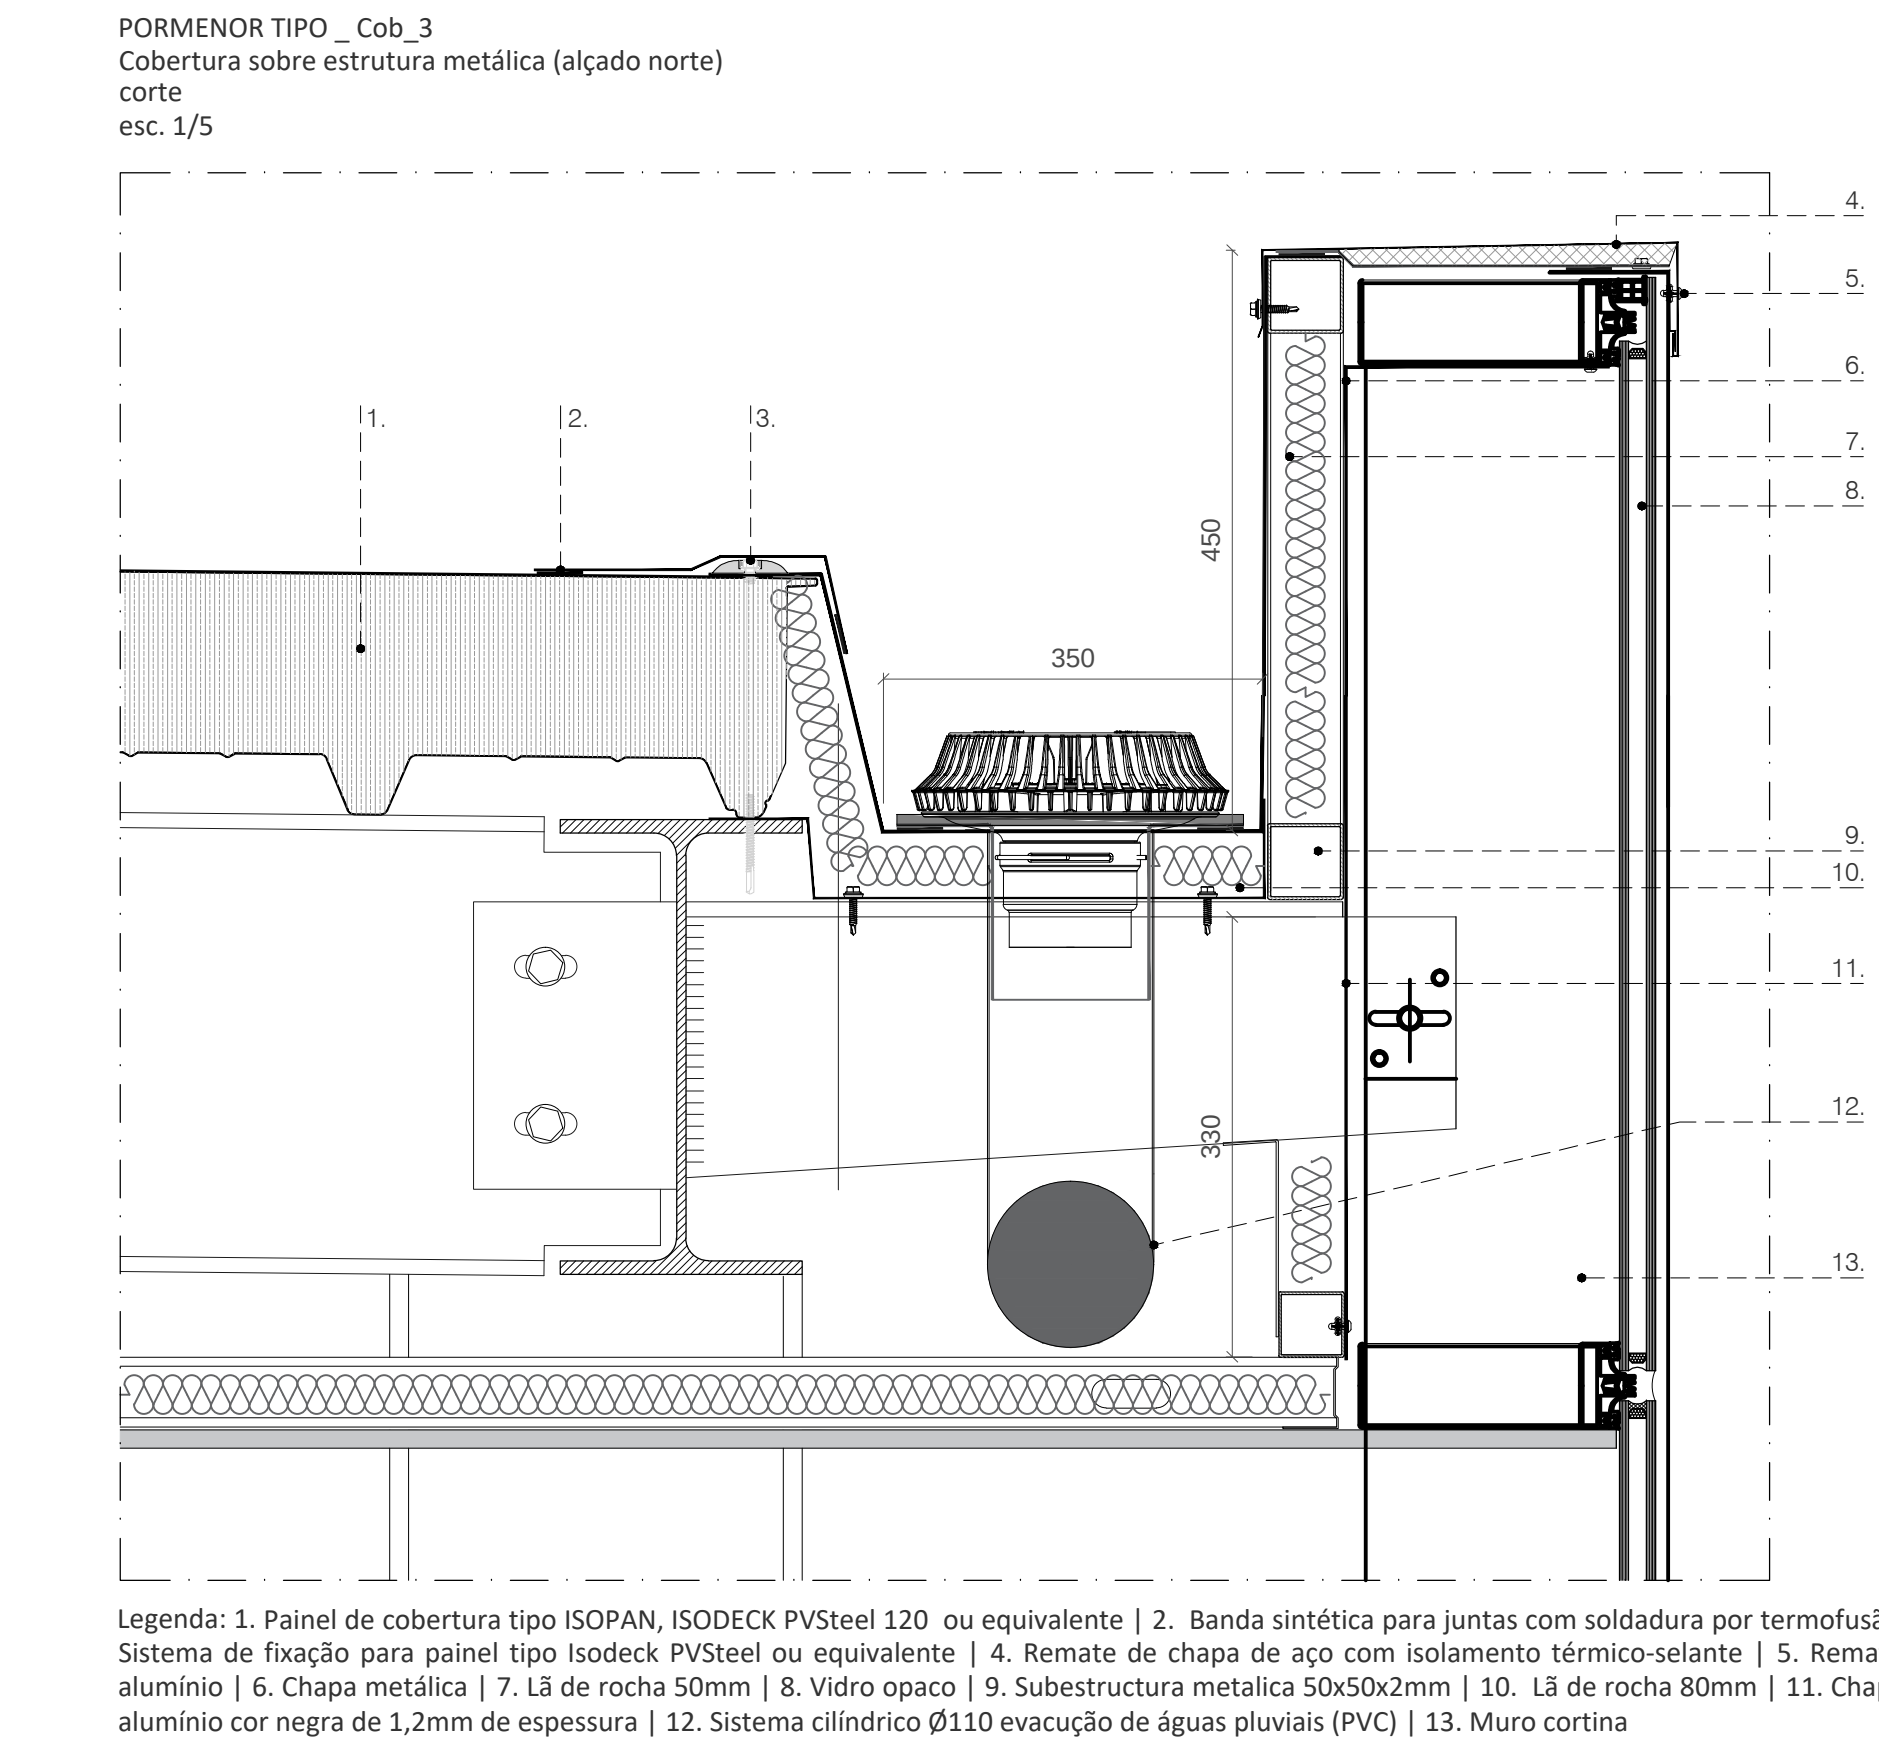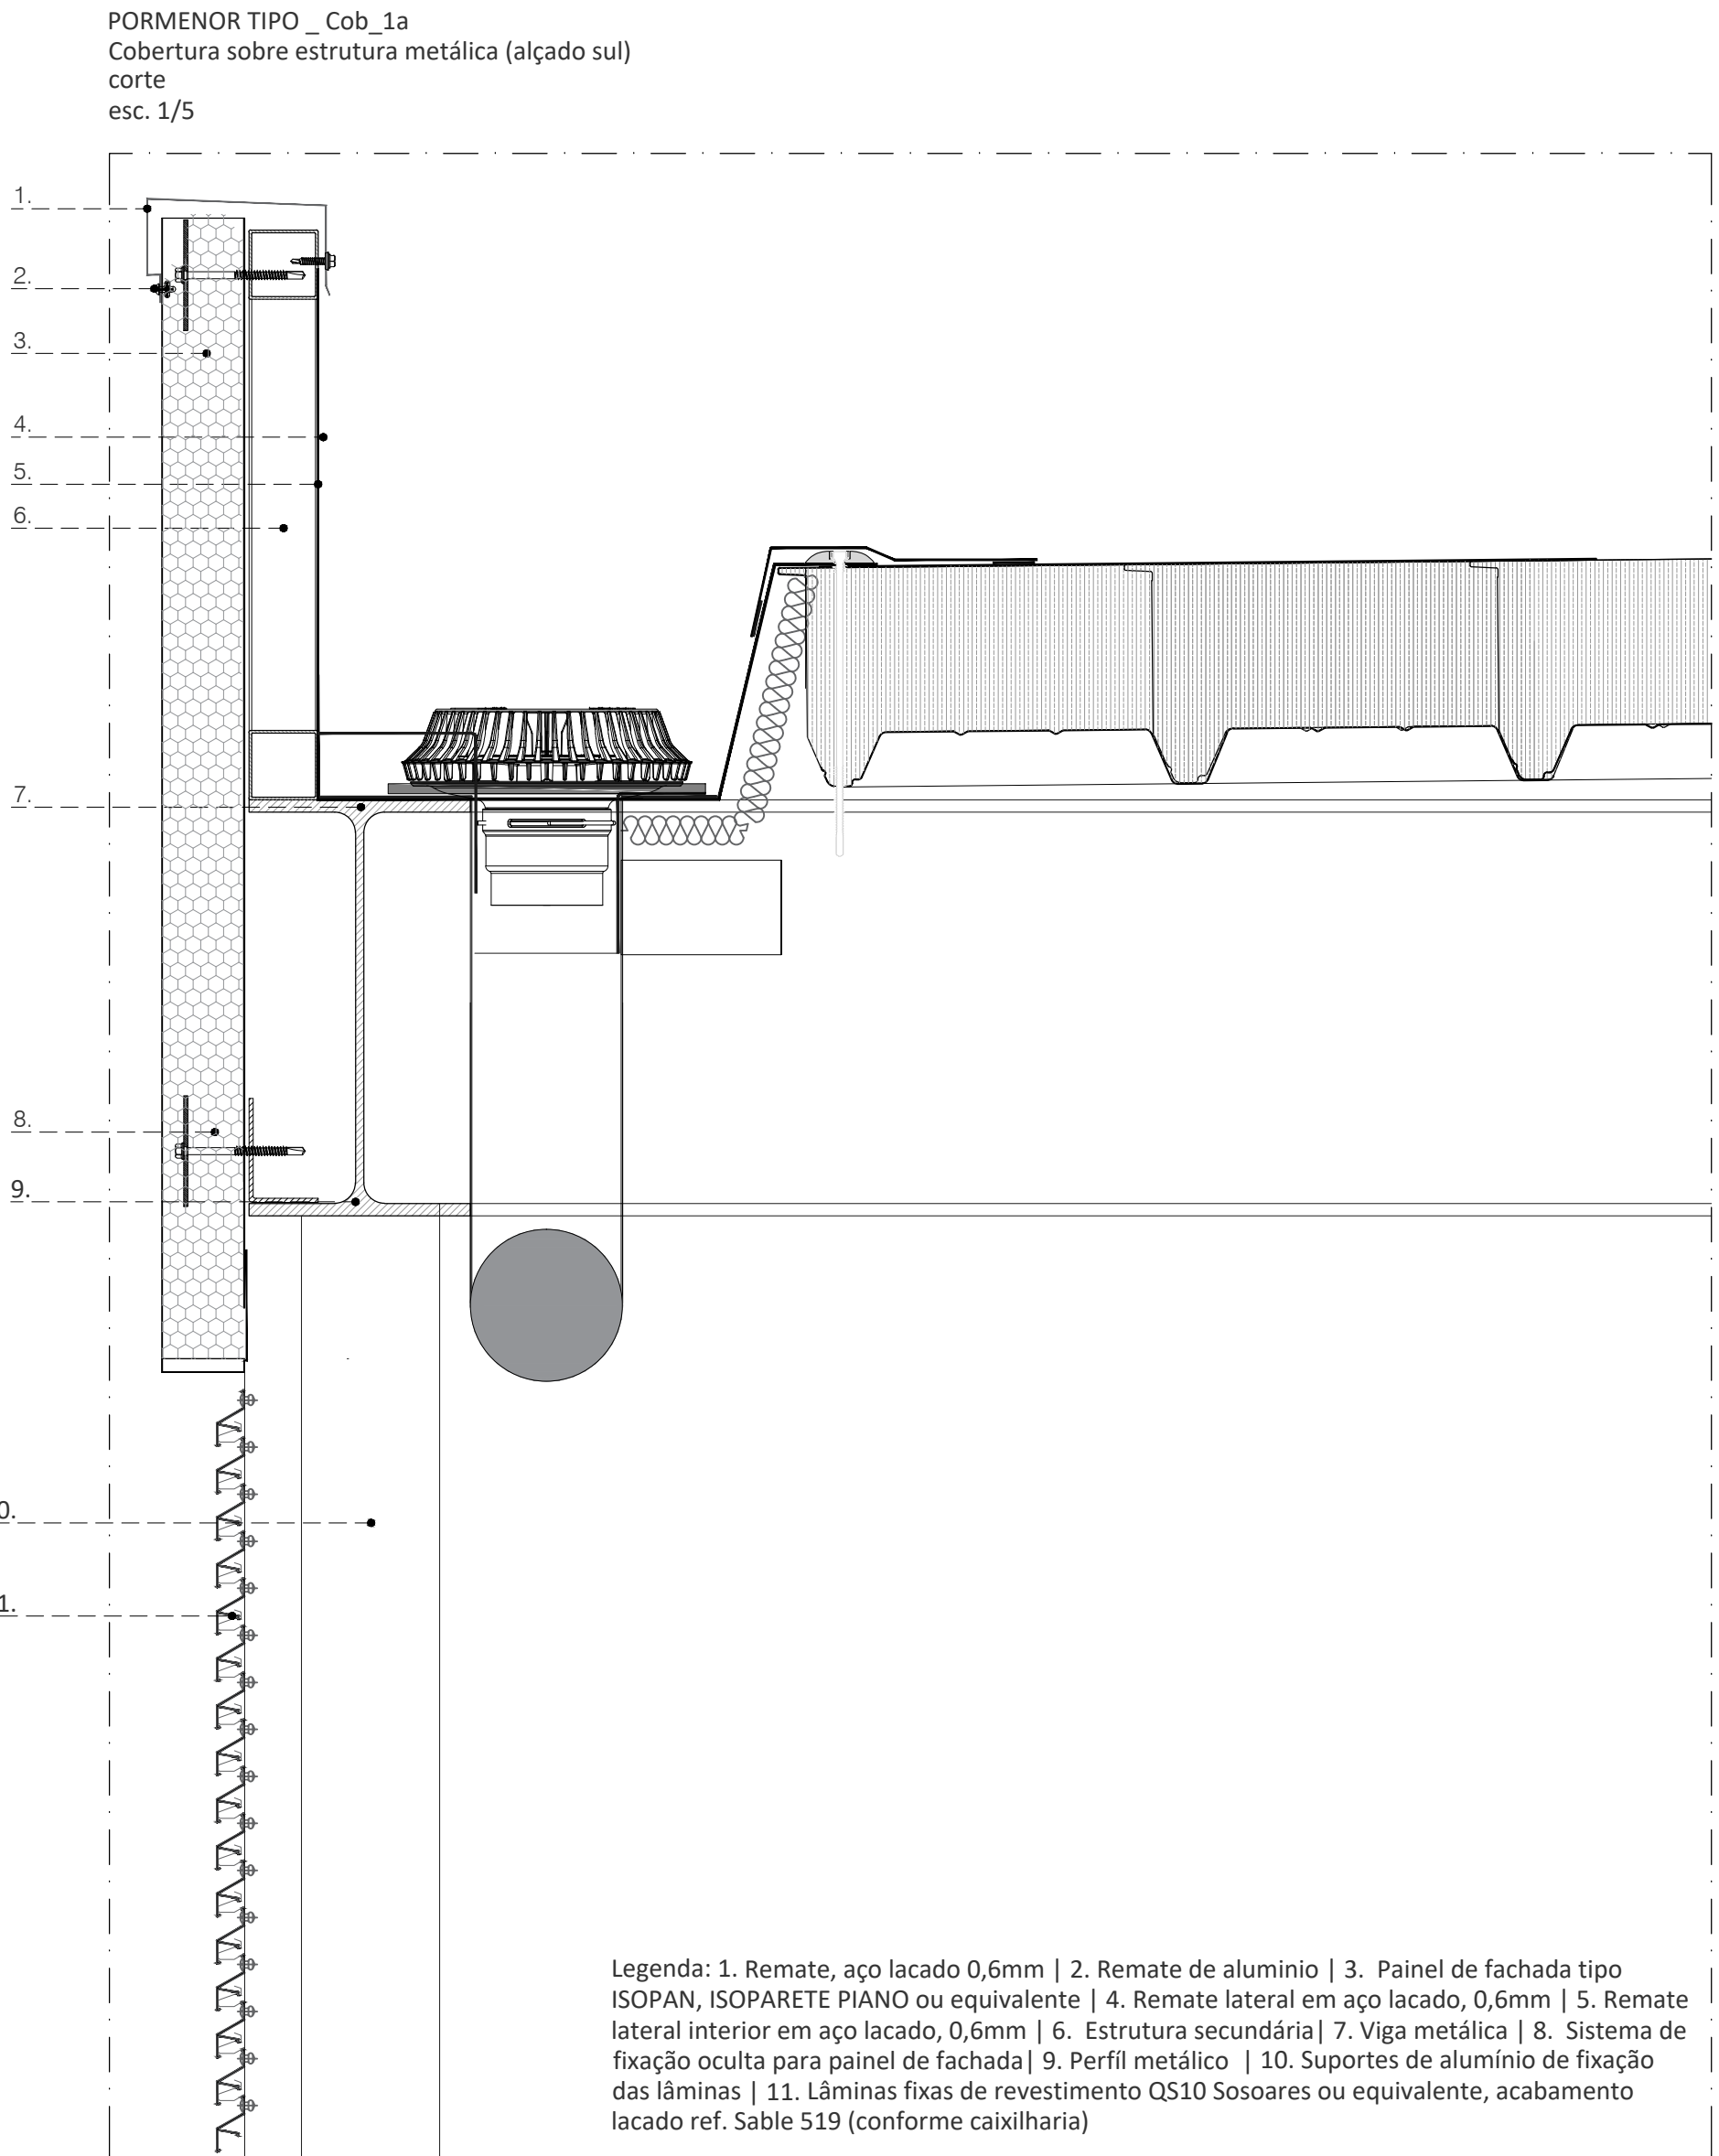

NOTA: TODOS OS TRABALHOS DEVERÃO SER REALIZADOS DE ACORDO COM OS PROJETOS (PEÇAS ESCRITAS E DESENHADAS), SATISFAZENDO O ESPECIFICADO E CONSEQUENTE COM OS PRINCÍPIOS DA BOA EXECUÇÃO | TODAS AS MEDIDAS E QUANTIDADES DEVERÃO SER CONFIRMADAS EM OBRA. EM CASO DE ALTERAÇÃO CONSULTAR O PROJETISTA | EM CASO DE INCONGRUÊNCIA ENTRE DESENHOS, A ESCALA MAIOR É A QUE VIGORA | EM CASO DE INCOMPATIBILIDADE ENTRE O PROJETO DE ARQUITETURA E OS PROJETOS DE ESPECIALIDADES, DEVERÁ PREVALECER O PROJETO DE ARQUITETURA E DEVERÁ SER CONSULTADO O PROJETISTA | TODA E QUALQUER ALTERAÇÃO OU DÚVIDA NO DECORRER DA OBRA DEVERÁ SER COMUNICADA AO PROJETISTA, ANTES DA ENCOMENDA/ FABRICAÇÃO/ EXECUÇÃO DE QUALQUER TRABALHO | TODAS AS CORES E REFERÊNCIAS PRESENTES NAS PEÇAS DESENHADAS DEVERÃO SER APROVADAS PELO PROJETISTA MEDIANTE APRESENTAÇÃO DE AMOSTRA EM OBRA | AS OMISSÕES OU ERROS DETETADOS NOS DESENHOS DEVERÃO SER PARTICIPADOS À COORDENAÇÃO | TODOS OS PORMENORES, FERRAGENS E ACESSÓRIOS DEVERÃO SER TESTADOS E APROVADOS EM OBRA PELO PROJETISTA

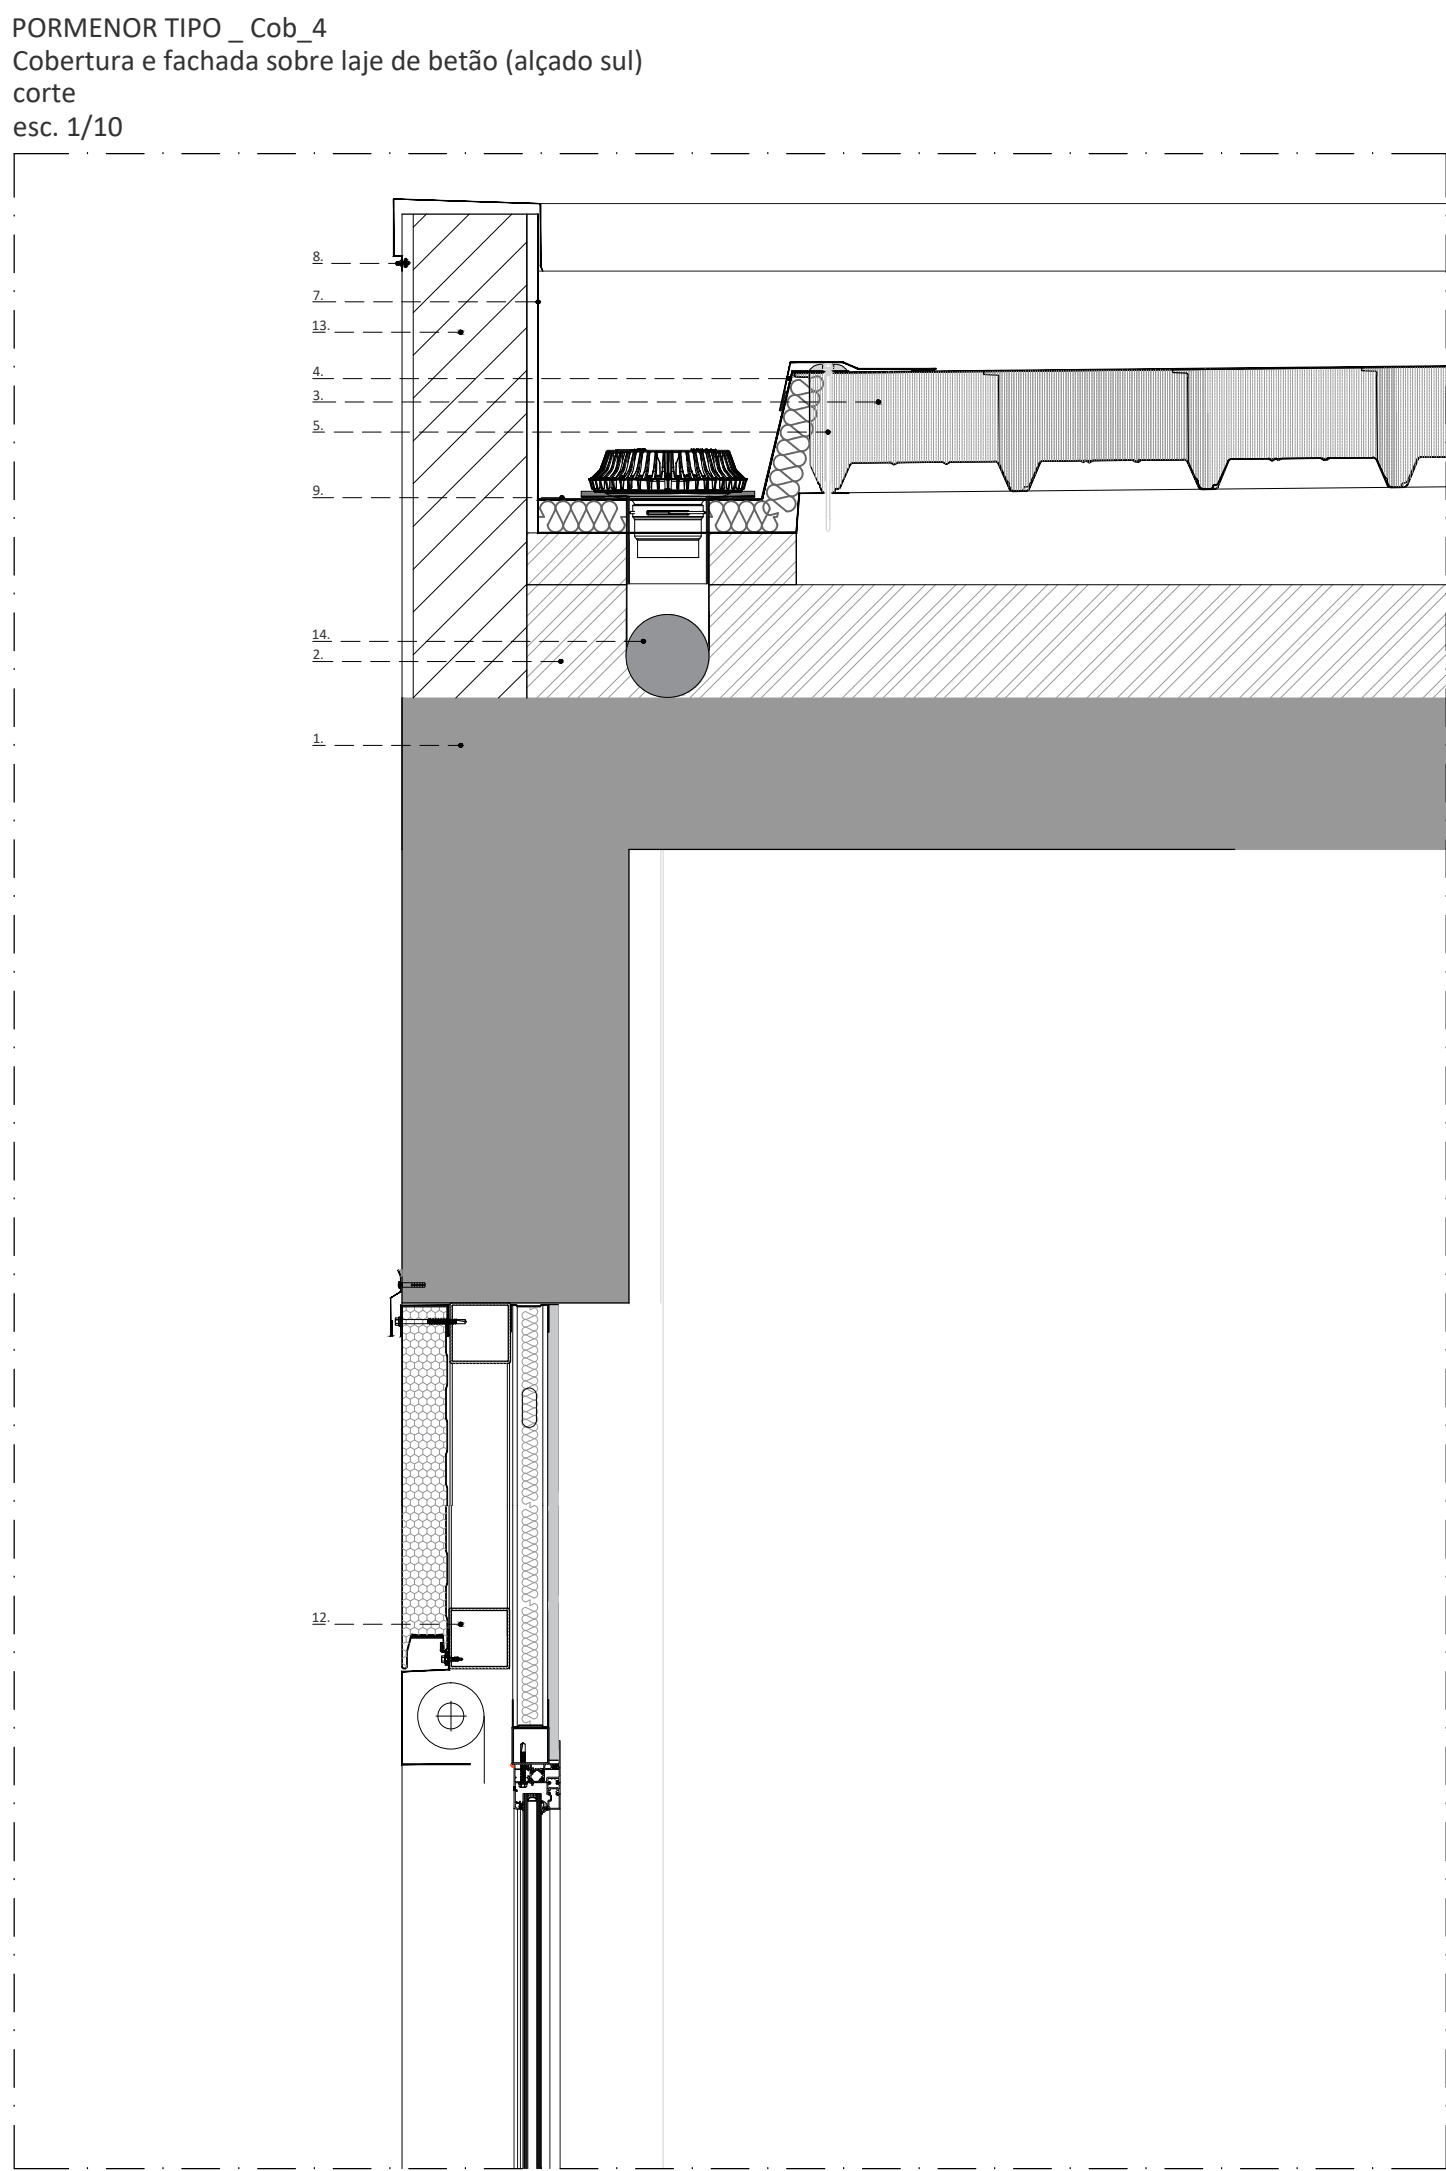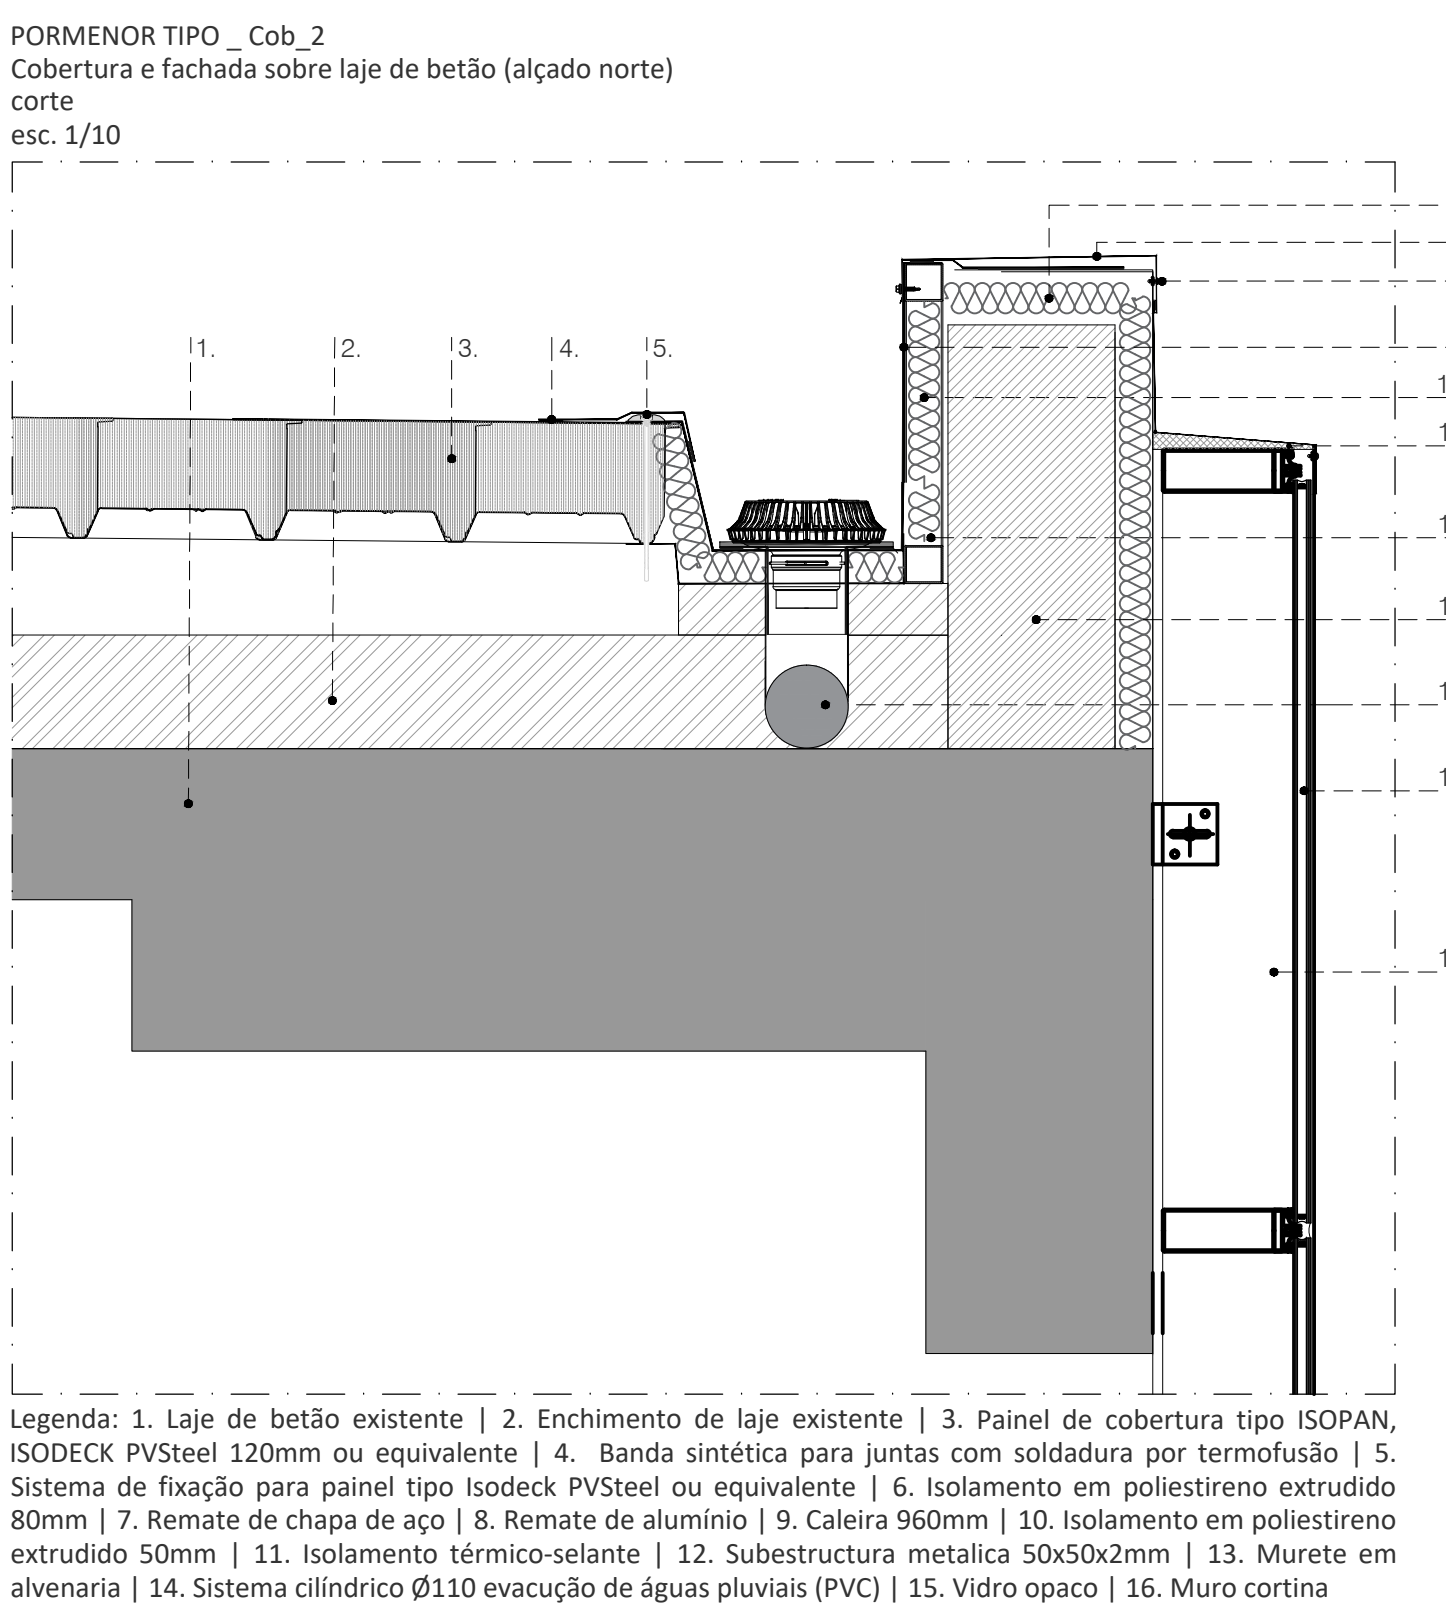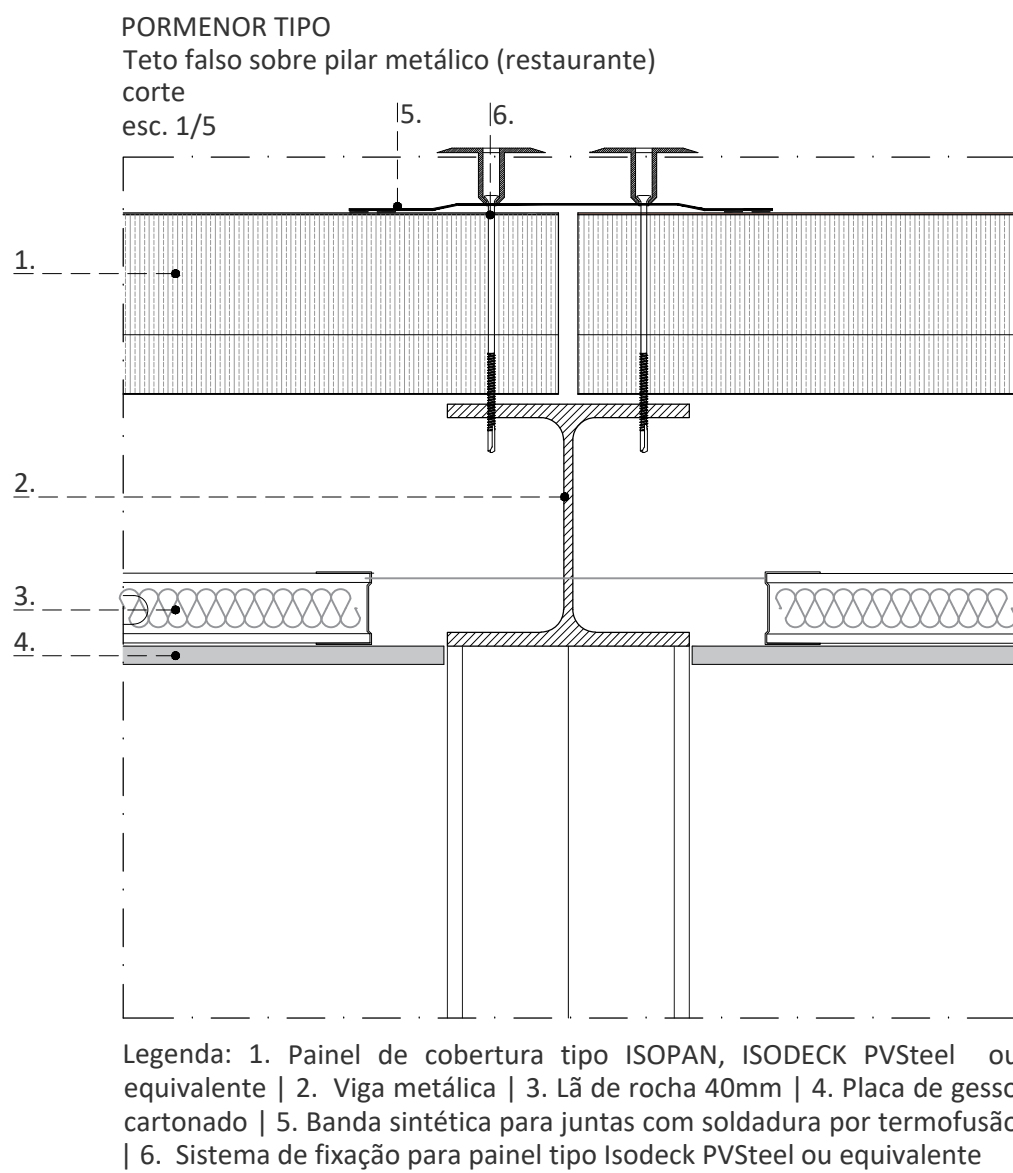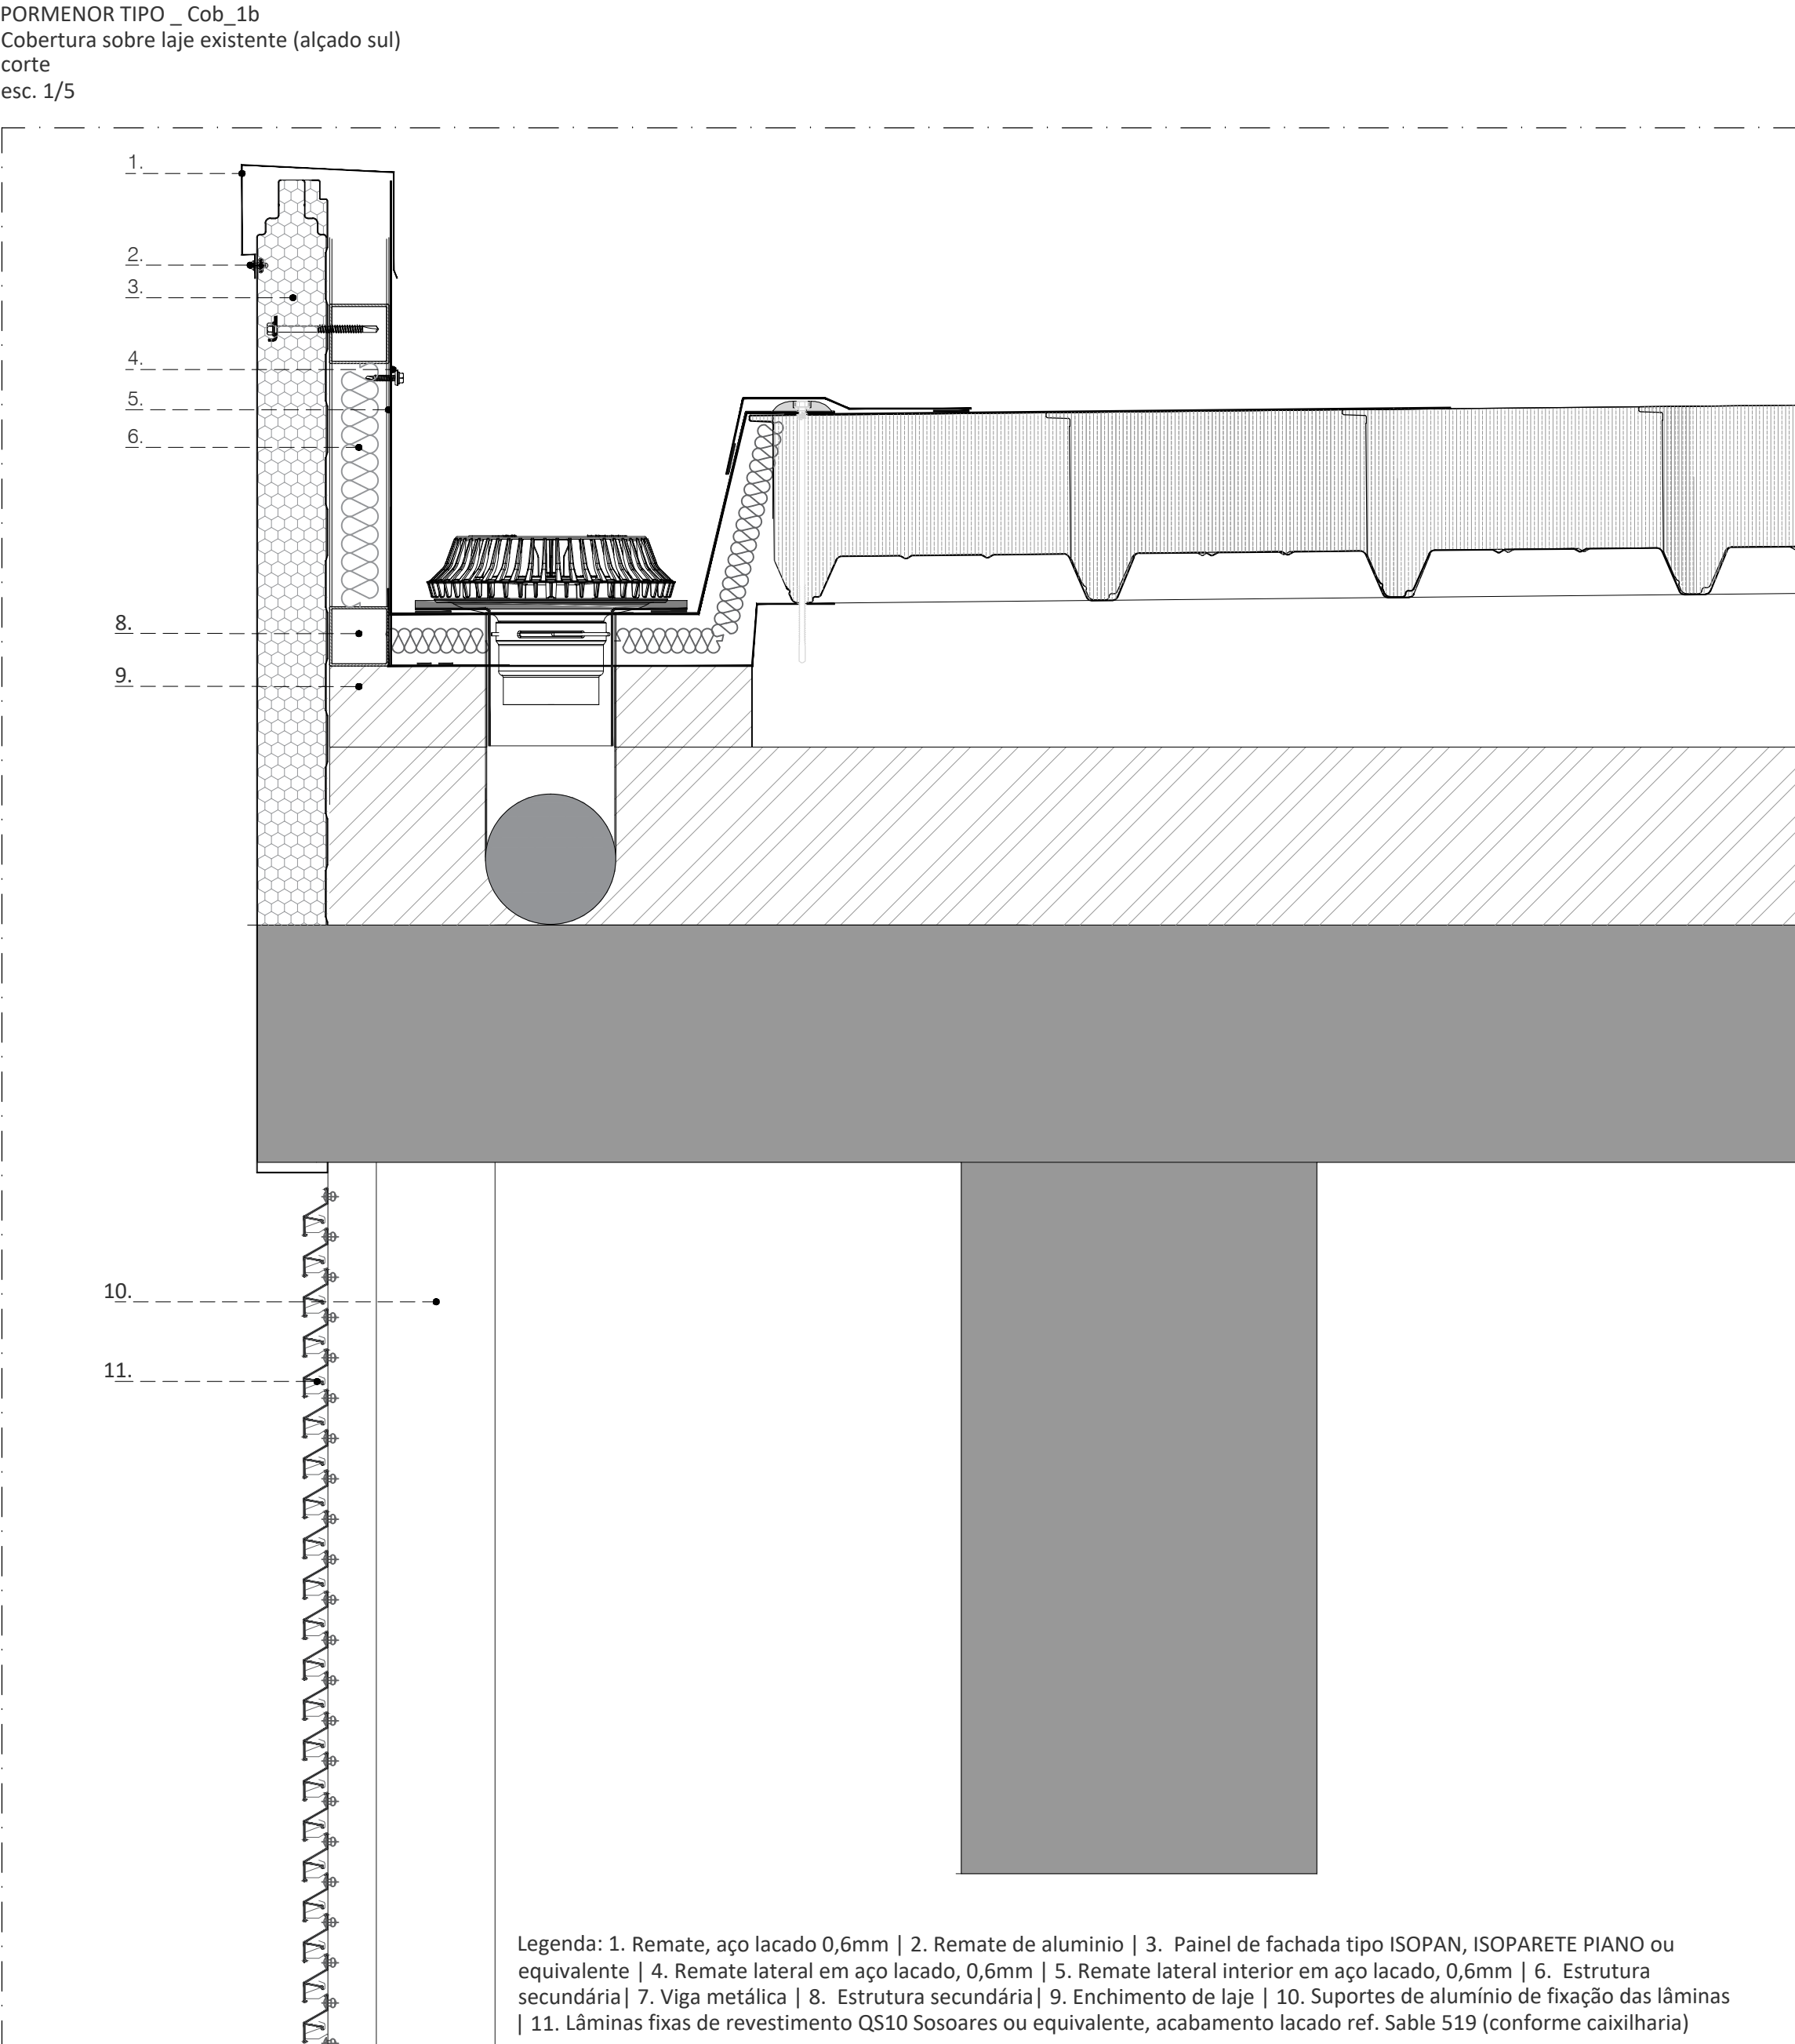

REFERÊNCIAS SISTEMAS DE COBERTURA

SISTEMA DE COBERTURA ISODECK PVSTEEL MW 120 (0,8-0,8 PVC) ou equivalente (cobertura fotovoltaica)

Fornecimento e montagem de sistema de cobertura plana com base em painel pré-fabricado, tipo ISODECK PVSteel 120 da Ispan Ibérica ou equivalente, com marcação CE (EN 14509), cobertura de 120 mm de espessura e 1000mm de largura, para pendente mínima de 1%, aproximadamente, em madres de estrutura metálica existentes de grande espessura tipo IPE e HEB.

Perfil de suporte interno ondulado de 0,8 mm de espessura, em chapa de aço estrutural de qualidade S-250 GD conforme EN 10346, Poliéster ONIX 25 galvanizado e pré-lacado, cor Branco Pirineu. Isolamento térmico por lã de rocha de 100kg/ m³ com uma resistência à compressão de 10% de deformação superior ou igual a 0,006 MPa, resistência à tração superior ou igual a 0,04 MPa e resistência ao corte de pelo menos 0,05 MPa., com classe de comportamento ao fogo tipo bs1d0. Perfil de suporte externo baseado em chapa colaminada lisa de 0,8 mm + acabamento em PVC, cor branca com índice SRI de 114%. Banda de soldadura longitudinal e transversal entre painéis de PVC reforçado de 1,5 mm e largura de 196 mm e 300 mm, para soldagem por termofusão.

Sistema de fixação mecânica oculta à estrutura metálica com parafusos bimetalicos A2 auto-roscentes de aço inoxidável tipo J23-6.3 L-200 mm e anilha de distribuição HTV 82/40 F, homologação ETA 13/0177, adequada para espessuras de fixação de até 20 mm, com pré-broca de 5 mm de diâmetro. Impacto de fixação de 2 unidades/ m².

Aplicação de sistema contínuo ISO-CORE SOLAR FTV, (capa de PVC + alma de alumínio de 2 mm) ou equivalente soldado ao painel Isodeck PVSteel 120 ou equivalente para suportar a futura instalação solar fotovoltaica na cor branca, colocada a cada 1000 mm, na direção da pendente (sem perfuração da tampa), e com comprimento de 3000 mm da peça. (Recomenda-se a autoperfuração EJOT superlimpa e super rápida JF3 para a fixação de parafusos neste sistema). Todos os acessórios são uma parte indivisível para cumprir o desempenho do sistema. Sistema válido para qualquer sistema de captação solar fotovoltaica. O sistema completo deve cumprir os requisitos de estanqueidade ao ar e à água, respeitando os detalhes técnicos gráficos, conforme projeto executivo. O sistema assumirá as formas geométricas marcadas no projeto, levando em consideração as tolerâncias de fabricação e montagem do sistema. Acessórios como fita de soldagem e fixação mecânica são elementos indivisíveis do sistema ISODECK PVSTEEL ou equivalente.

CARACTERÍSTICAS TÉCNICAS:

Cargas estáticas 220 daN/m² (A verificar cargas de vento) segundo CTE.

Painel apoio simples distancia entre eixos 3200 mm. Segundo norma EN 14509 (E) L/200.

Transmitância térmica: U: 0,34 W/m²K segun norma EN 14509 A.10

Peso Proprio: 27,4 Kg/m²

Fixação oculta interior.

Aparência lisa, lisa e sem rugas.

Espessura/canto total: 160 mm.

Garantia membrana de 10 Anos

Impermeabilização PVC incorporada no painel.

Comprimento máximo do painel, máximo Transportavel 13.500 mm.

SISTEMA DE COBERTURA ISODECK PVSTEEL MW 120 (0,8-0,8 PVC) ou equivalente (cobertura standard)

Fornecimento e montagem de um sistema de cobertura plana com base em painel pré-fabricado de cobertura, tipo ISODECK PVSteel 120 da Ispan Ibérica ou equivalente, com marcação CE (EN 14509), cobertura de 120 mm de espessura e 1000 mm de largura, para pendente mínima de 1%, aproximadamente, em madres de estrutura metálica existentes de grande espessura tipo IPE e HEB.

Perfil de suporte interno ondulado de 0,8 mm de espessura, em chapa de aço estrutural de qualidade S-250 GD conforme EN 10346, Poliéster ONIX 25 galvanizado e pré-lacado, cor Branco Pirineu. Isolamento térmico por lã de rocha de 100kg/ m³ com uma resistência à compressão de 10% de deformação maior ou igual a 0,006 MPa, resistência à tração maior ou igual a 0,04 MPa e resistência ao cisalhamento de pelo menos 0,05 MPa., com classe de comportamento ao fogo tipo bs1d0. Perfil de suporte externo assente em chapa lisa 0,8 mm + colaminada com acabamento em PVC, cor branca com índice SRI de 114%. Faixa de soldagem longitudinal e transversal entre painéis de PVC reforçado de 1,5 mm e largura de 196 mm e 300 mm, para soldagem por termofusão.

Sistema de fixação mecânica oculta à estrutura metálica por meio de parafusos bimetalicos auto-roscentes de aço inoxidável A2 tipo J23-6.3 L-200 mm e anilha de distribuição HTV 82/40 F, homologação ETA 13/0177, adequada para espessuras de fixação de até 20 mm, com pré-broca de 5 mm de diâmetro. Impacto de fixação de 2 unidades/ m².

Todos os acessórios são uma parte indivisível para cumprir o desempenho do sistema.

O sistema completo deve atender aos requisitos de estanqueidade ao ar e à água, respeitando os detalhes técnicos gráficos, conforme projeto executivo. O sistema assumirá as formas geométricas marcadas no projeto, levando em consideração as tolerâncias de fabricação e montagem do sistema. Acessórios como fita de soldagem e fixação mecânica são elementos indivisíveis do sistema ISODECK PVSTEEL ou equivalente.

CARACTERÍSTICAS TÉCNICAS:

Cargas estáticas 220 daN/m² (A verificar cargas de vento) segundo CTE.

Painel apoio simples distancia entre eixos 3200 mm. Segundo norma EN 14509 (E) L/200.

Transmitância térmica: U: 0,34 W/m²K segundo norma EN 14509 A.10

Peso Proprio: 27,4 Kg/m²

Fixação oculta interior.

Aspecto plano liso e sem formação de rugas.

Espessura/canto total: 160 mm.

Garantia membrana de 10 Anos

Impermeabilização PVC incorporada ao painel.

Comprimento máximo do painel, máximo Transportavel 13.500 mm.

SISTEMA DE COBERTURA ISODECK PVSTEEL 40 P (0,6-0,8 PVC) ou equivalente (cobertura standard zonas instalações)

Fornecimento e montagem de um sistema de cobertura plana com base em painel de cobertura pré-fabricado, tipo ISODECK PVSteel 40 P, da Ispan Ibérica ou equivalente, com marcação CE (EN 14509), 40 mm de espessura e 1000 mm de largura, para uma inclinação mínima de aproximadamente 1% em madres de estrutura metálica existentes de grande espessuratipo IPE e HEB.

Perfil de suporte interno tipo SG, 0,6 mm de espessura, em chapa de aço estrutural qualidade S-250 GD segundo EN10346 Poliéster pré-lacado e galvanizado ONIX 25, cor padrão Branco. Isolamento térmico por injeção de espuma de poliuretano Rígido trimerizado PIR sem teor de CFC com densidade média de 40 Kg / m³, e com classe de comportamento ao fogo PREMIUM FIRE Bs2d0 de acordo com EN 14509: 2013. Perfil de suporte externo baseado em chapa lisa colaminada de 0,8 mm de aço estrutural de qualidade S-250 GD de acordo com EN 10346 + com acabamento em PVC branco com índice SRI de 114%. (fixação interna oculta). Sistema de selagem de juntas termofusíveis sistema Ispan por meio de fita de soldagem em PVC reforçado branco de 196 mm, espessura de 1,5 mm.

Faixa de soldadura longitudinal e transversal entre painéis de PVC reforçado de 1,5 mm e largura de 196 mm e 300 mm, para soldagem por termofusão

Sistema de fixação mecânica oculta à estrutura metálica por meio de parafusos bimetalicos auto-roscentes de aço inoxidável A2 tipo J23-6.3 L-100 mm e anilha de distribuição tipo HTV 82/40 F, homologação ETA 13/0177, adequação para espessuras de fixação de até 20 mm, com pré-broca de 5 mm de diâmetro. Impacto de fixação de 2 unidades/ m².

Todos os acessórios são uma parte indivisível para cumprir o desempenho do sistema. O sistema completo deve atender aos requisitos de estanqueidade ao ar e à água, respeitando os detalhes técnicos gráficos, conforme projeto executivo. O sistema assumirá as formas geométricas marcadas no projeto, levando em consideração as tolerâncias de fabricação e montagem do sistema. Acessórios como fita de soldagem e fixação mecânica são elementos indivisíveis do sistema ISODECK PVSTEEL ou equivalente.

CARACTERÍSTICAS TÉCNICAS:

Cargas estáticas 220 daN/m² (A verificar cargas de vento) segundo CTE.

Painel apoio simples distancia entre eixos 3200 mm. Segun norma EN 14509 (E) L/200.

Transmitância térmica: U: 0,34 W/m²K segundo norma EN 14509 A.10

Peso Proprio: 27,4 Kg/m²

Fixação oculta interior.


Aspecto plano liso e sem formação de rugas.

Espessura/canto total: 160 mm.

Garantia membrana de 10 Anos

Impermeabilização PVC incorporada ao painel.

Comprimento máximo do painel, máximo Transportavel 13.500 mm.

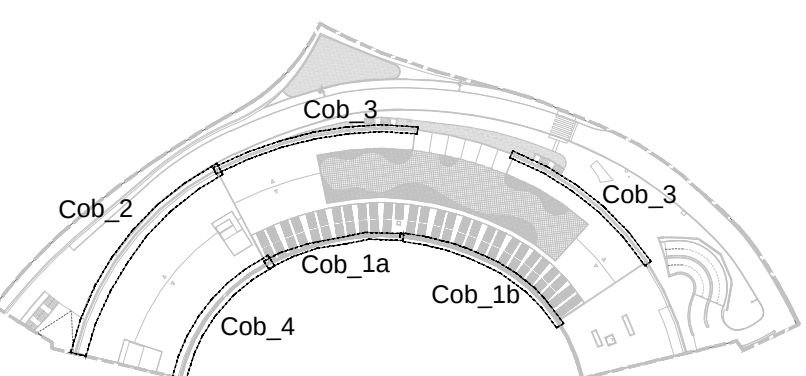

arquitetura

pedro jorge marques de lemos cordeiro

patricia selada lameiro domingos

paulo jorge vieira

colaboração: anastasia fatemto

mubearquitectura.com

Largo 5 de Outubro, nº 40, 1º Dº 2400-120 Leiria

916608138 | mubea@gmail.com

pedro jorge marques de lemos cordeiro, lda | nº cont. 514565292

requerente

Município de Leiria

obra/ local

TOPO NORTE_ Estádio Municipal de Leiria

Arrabalde d'Aquém

especialidade/ fase

ARQUITETURA

Projeto de Execução

designação

PORMENORES_COBERTURA

data 22.10.20

folha nº ARQ.PE 05.19.01

(atualização) 24.09.25


escala 1,5 / 1,20

(iso) (des) (inv)

Este desenho é propriedade dos autores e não pode ser reproduzido, divulgado ou copiado, no todo ou em parte sem autorização expressa.


Reservados todos os direitos pela legislação em vigor. DEC - LDI 63/85 (14 Março)

PORMENOR TIPO - PT_01
Remate pavimento auditório e fachada norte (piso 0)
corte
1/10

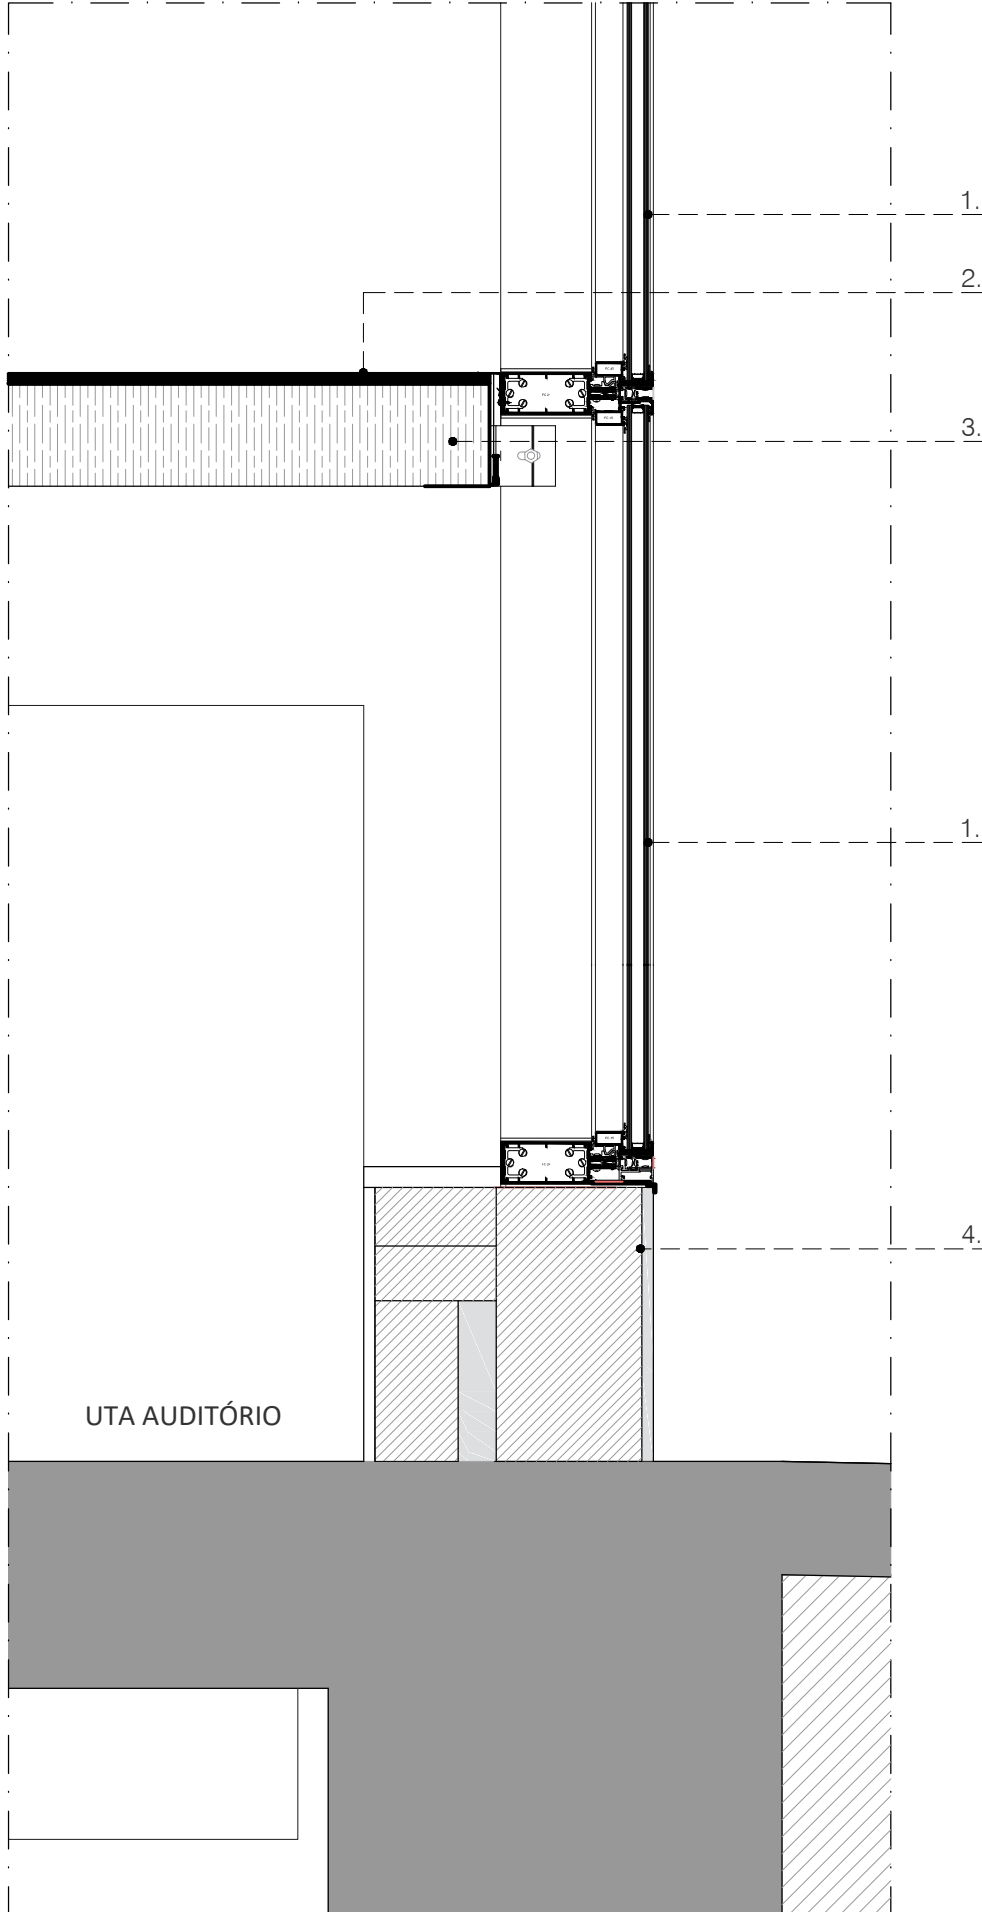


Legenda: 1. Caixilharia (remeter capitulo vãos) | 2. Pavimento do auditório sobre estrutura metálica (remeter capitulo auditório) | 3. Estrutura metálica (remeter projeto estabilidade) | 4. Murete (rodapé) rebocado e estanhado para remate inferior da cortina de vidro do alçado Norte - a aprovar em obra mediante amostra

PORMENOR TIPO - PT_02
Remate pavimento técnico e fachada norte (piso 0)
corte
1/10

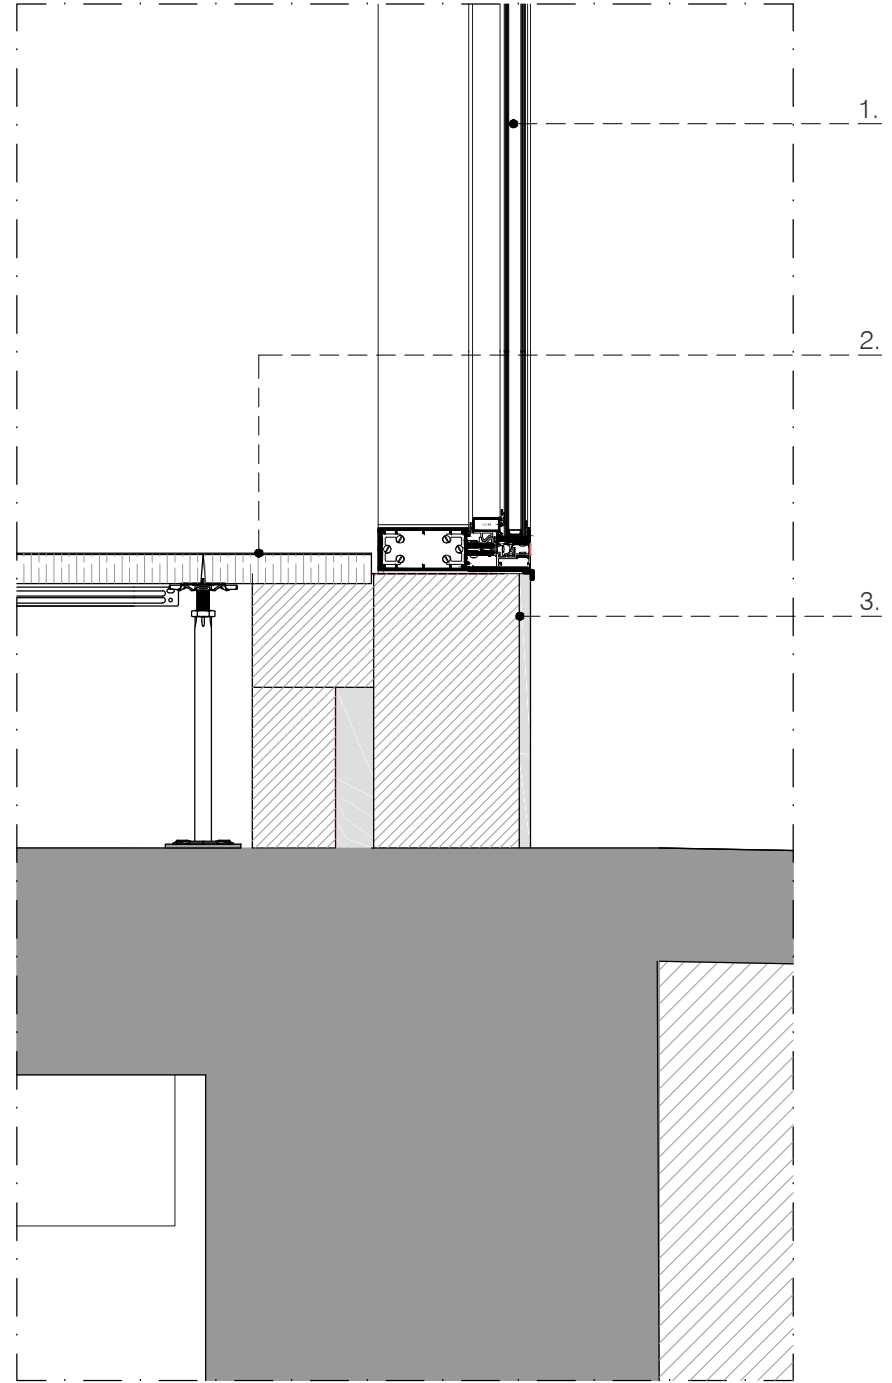


Legenda: 1. Caixilharia (remeter capitulo vãos) | 2. Pavimento técnico com elevação de 35 cm + 4cm de pavimento sobre laje regularizada (remeter pormenores pavimentos) | 3. Murete de alvenaria (rodapé) rebocado e estanhado para remate inferior da cortina de vidro do alçado Norte - a aprovar em obra mediante amostra

PORMENOR TIPO - PT_03
Remate pavimento técnico e fachada norte
corte
1/10

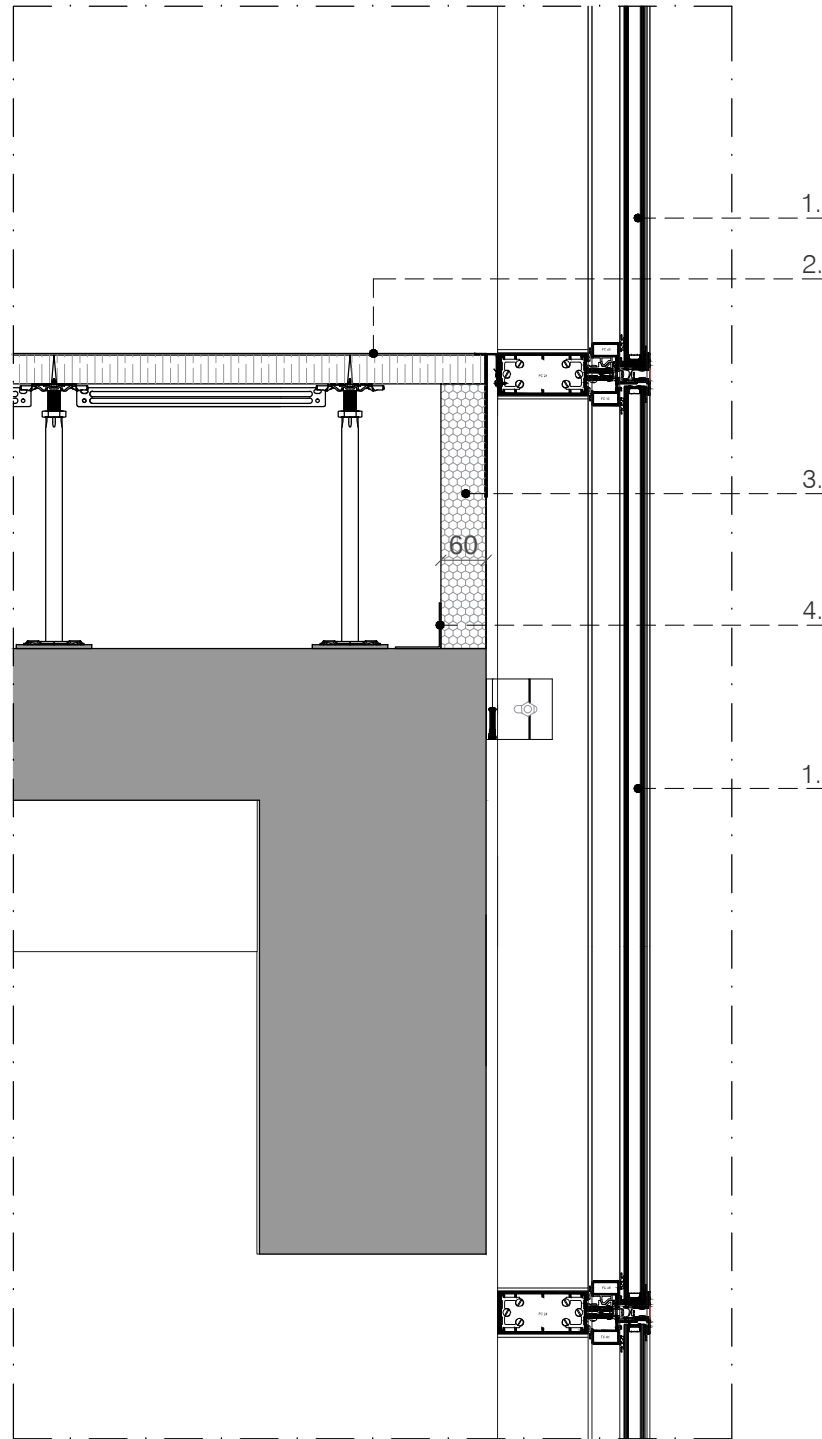


Legenda: 1. Caixilharia (remeter capitulo vãos) | 2. Pavimento técnico com elevação de 35 cm + 4cm de pavimento sobre laje regularizada (remeter pormenores pavimentos) | 3. Remate em painel sandwich (6cm) tipo ISOPAN ou equivalente, com chapa lisa virada para o exterior com cor RAL cinzento a definir em obra. | 4. Fixação à laje regularizada com elementos metálicos tipo cantoneira 6x6

PORMENOR TIPO - PT_04
Remate piso técnico (15cm altura) e fachada norte na torre ponte
corte
1/10

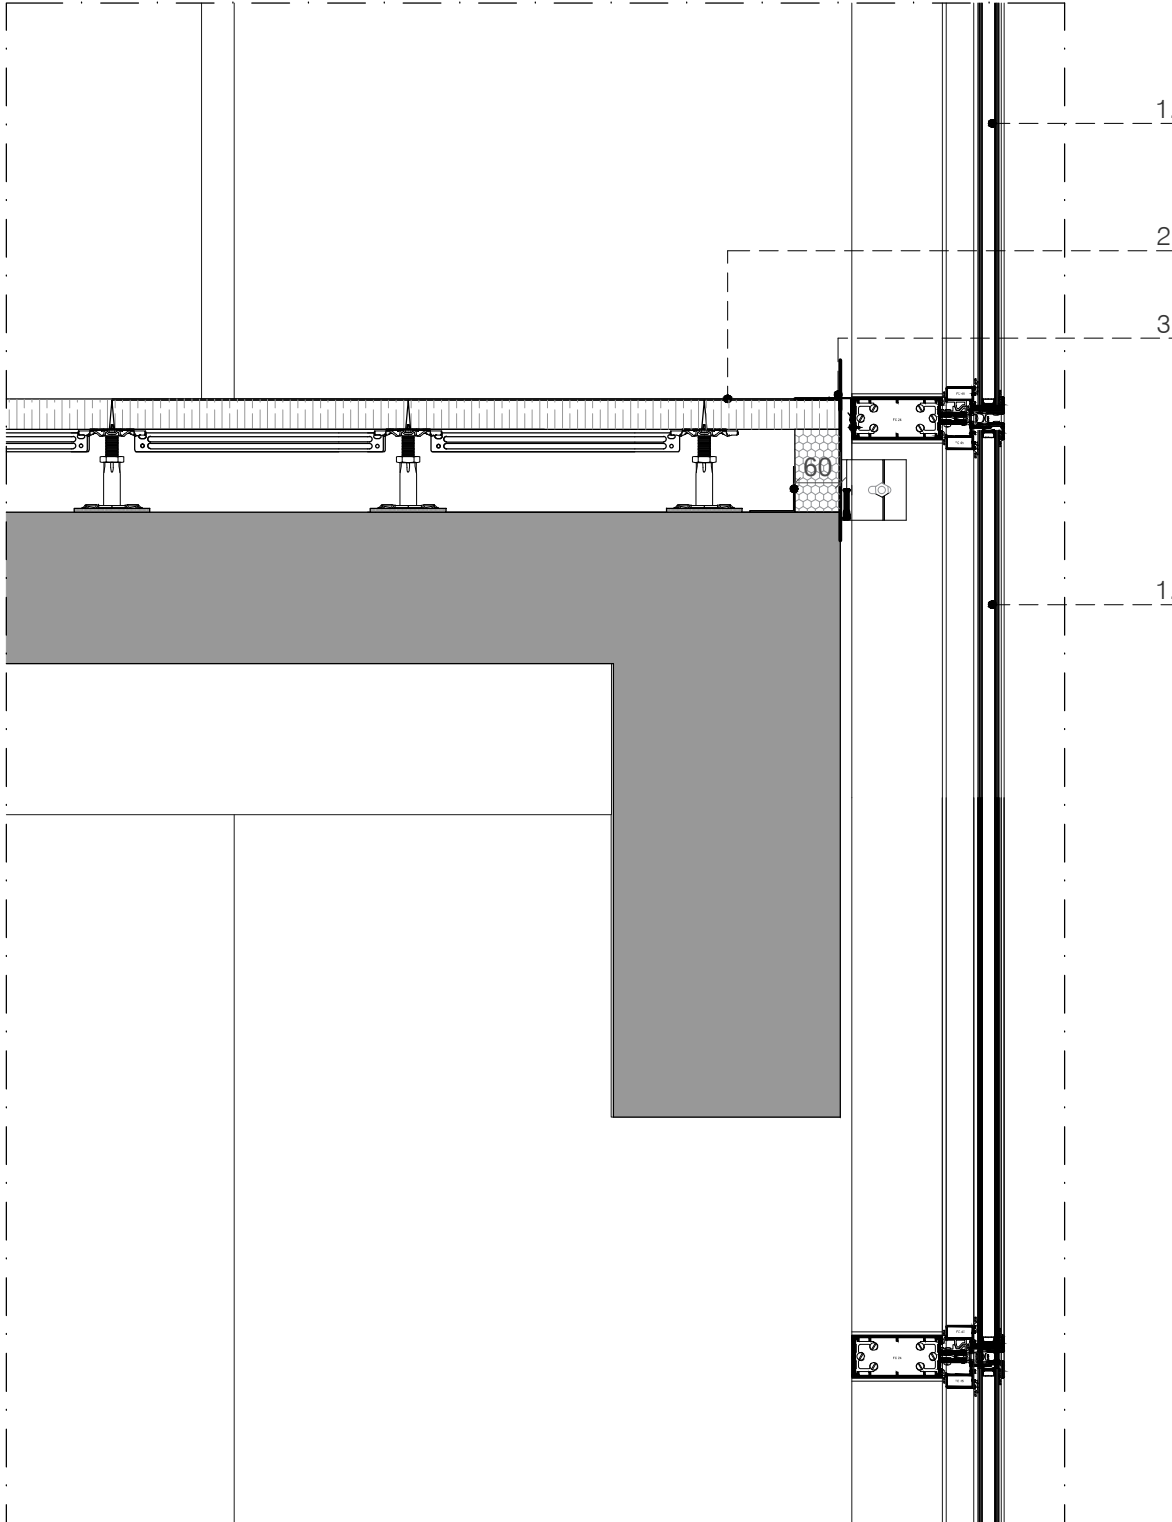


Legenda: 1. Caixilharia (remeter capitulo vãos) | 2. Piso técnico (remeter pormenores pavimentos) | 3. Cantoneira metálica em "L" 30x30mm

PORMENOR TIPO
Encontro pilar/ caixilharia (Fachada norte)
planta
esc. 1/10

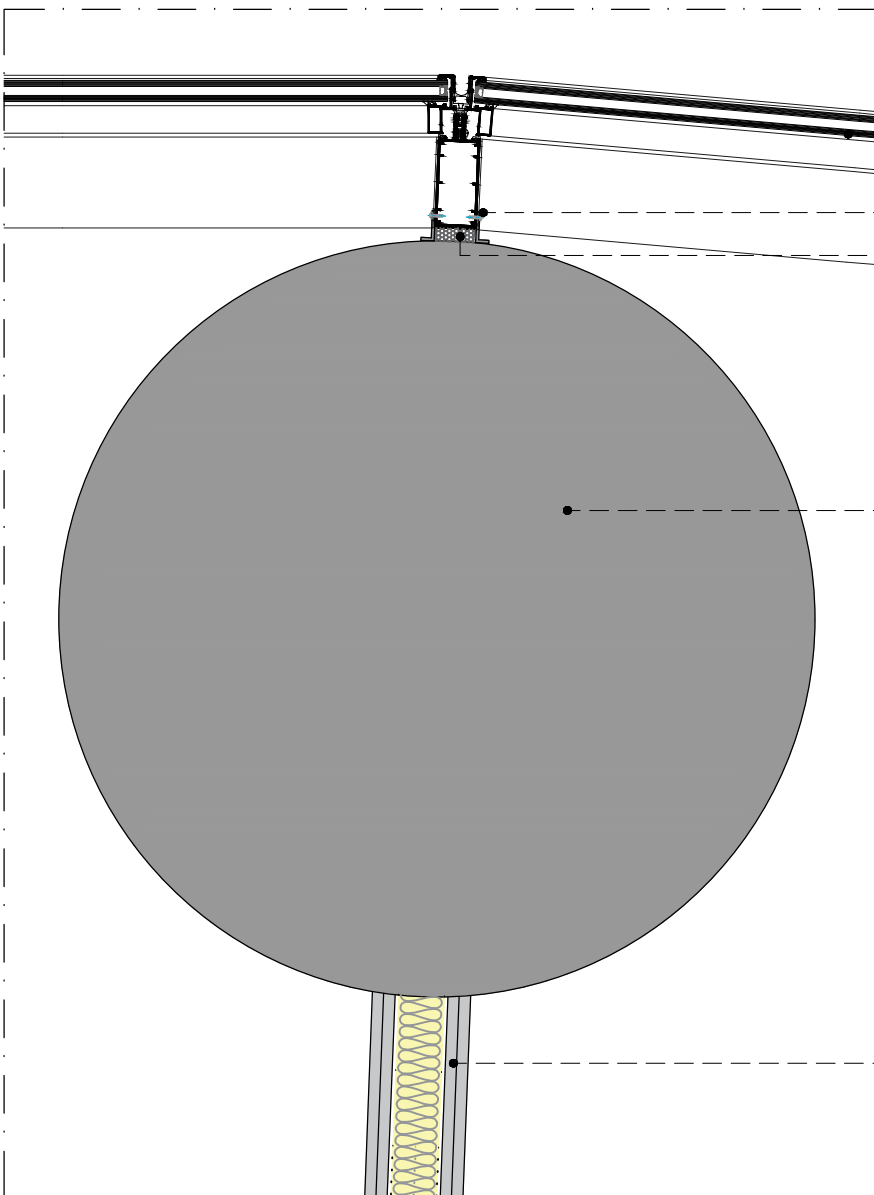


Legenda: 1. Caixilharia (remeter capitulo vãos) | 2. Cantoneira de alumínio aparafusada | 3. Silicone | 4. Pilar em betão existente | 5. Parede de gesso cartonado (remeter pormenores parede gesso cartonado)

PORMENOR TIPO
Encontro pilar/ caixilharia (Fachada norte)
planta
esc. 1/10

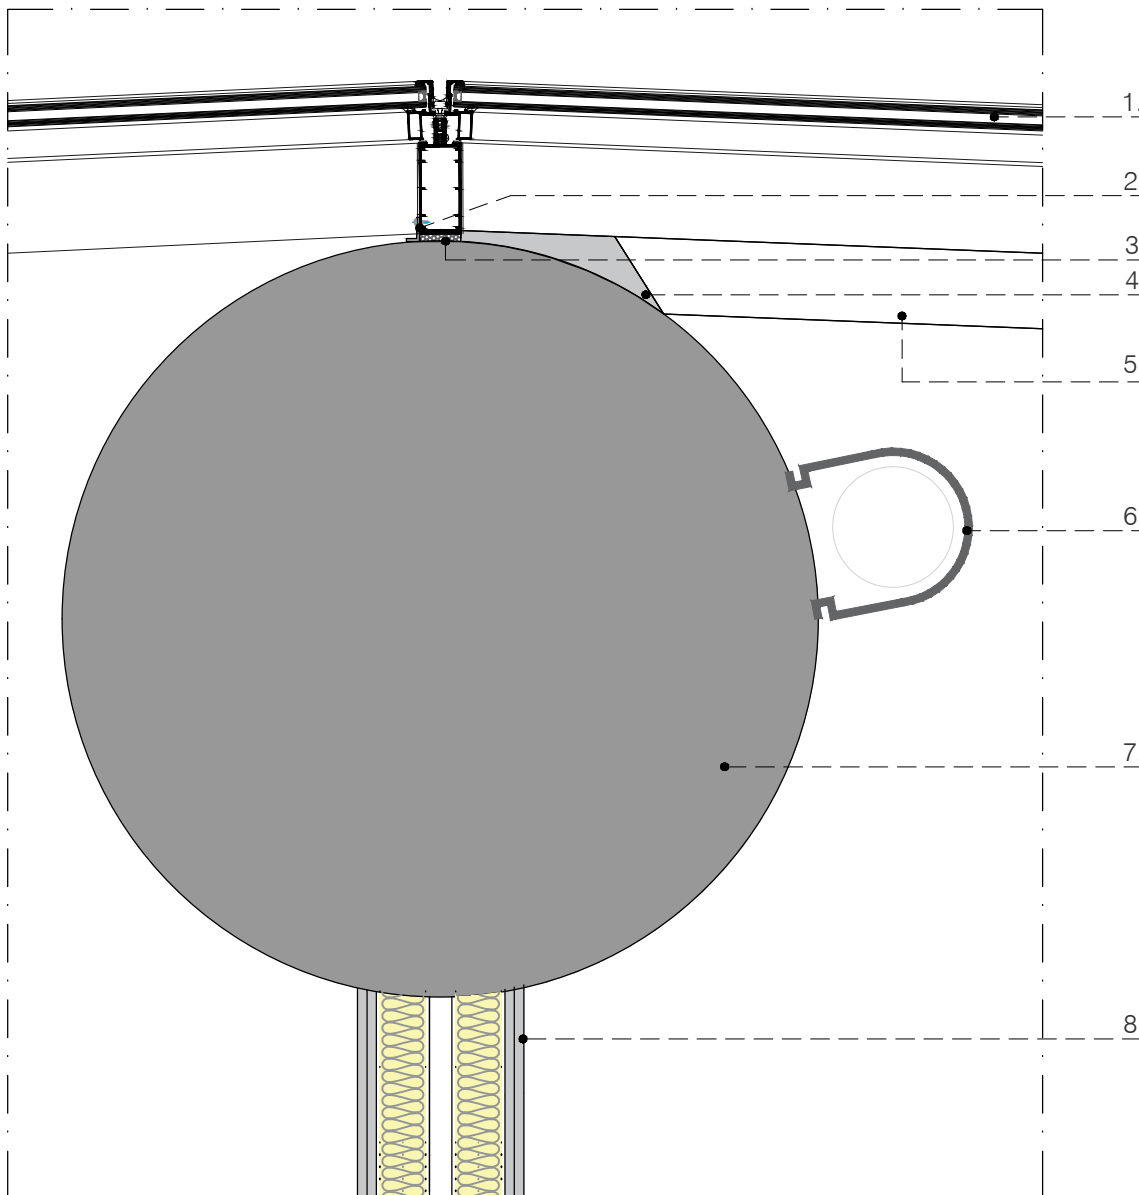


Legenda: 1. Caixilharia (remeter capitulo vãos) | 2. Cantoneira de alumínio aparafusada | 3. Silicone | 4. Reboco de enchimento para remate do perfil da caixilharia (altura 31cm, igual a do rodapé pré-fabricado) | 5. Rodapé pré-fabricado em betão à cor natural | 6. Revestimento tubos água e esgoto (remeter pormenores revestimentos tubos de água e esgoto) | 7. Pilar em betão existente | 8. Parede de gesso cartonado (remeter pormenores paredes de gesso cartonado)

PORMENOR - PO_2
Reforço de isolamento acústico entre foyer e salão de eventos (fachada norte)
planta
esc. 1/10

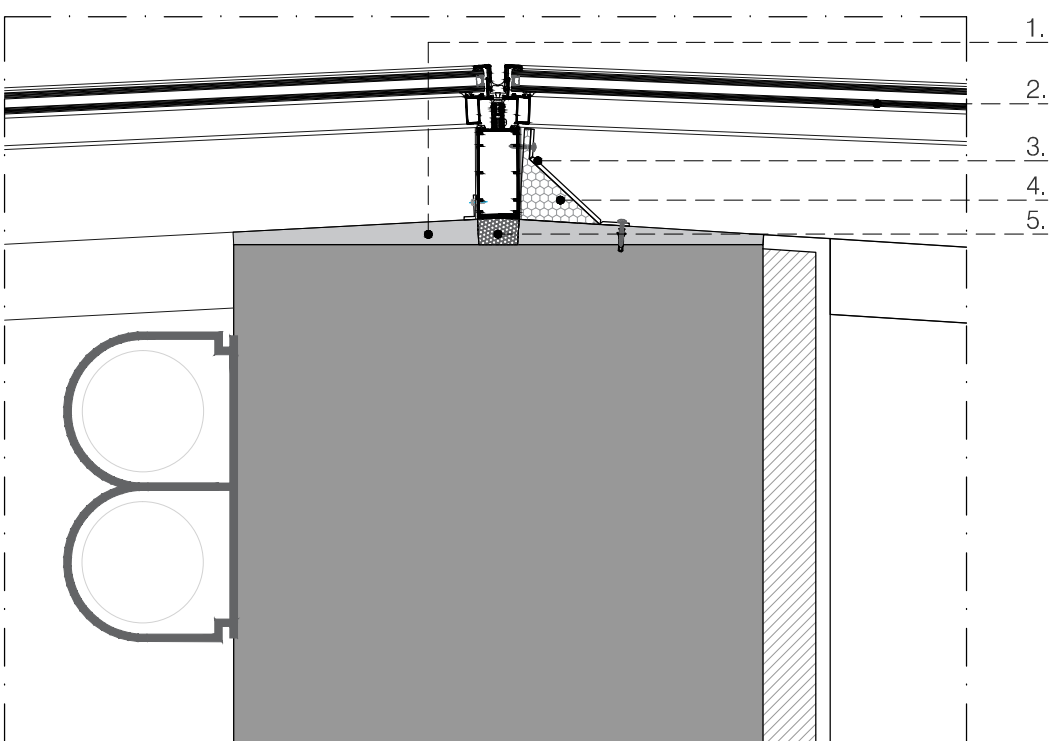


Legenda: 1. Reboco de enchimento para remate do perfil da caixilharia | 2. Caixilharia (remeter capitulo vãos) | 3. Peça de canto em alumínio | 4. Enchimento com lá mineral | 5. Silicone

PORMENOR TIPO
Rodapé pré-fabricado em betão (zona de foyer e salão de eventos)
secção horizontal
esc. 1/10

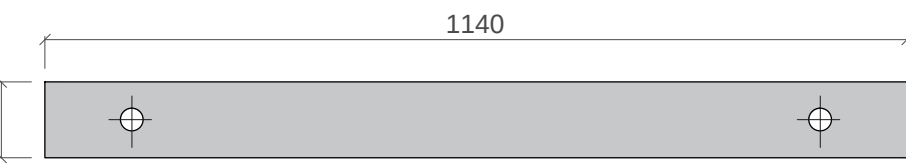


secção vertical
esc. 1/10

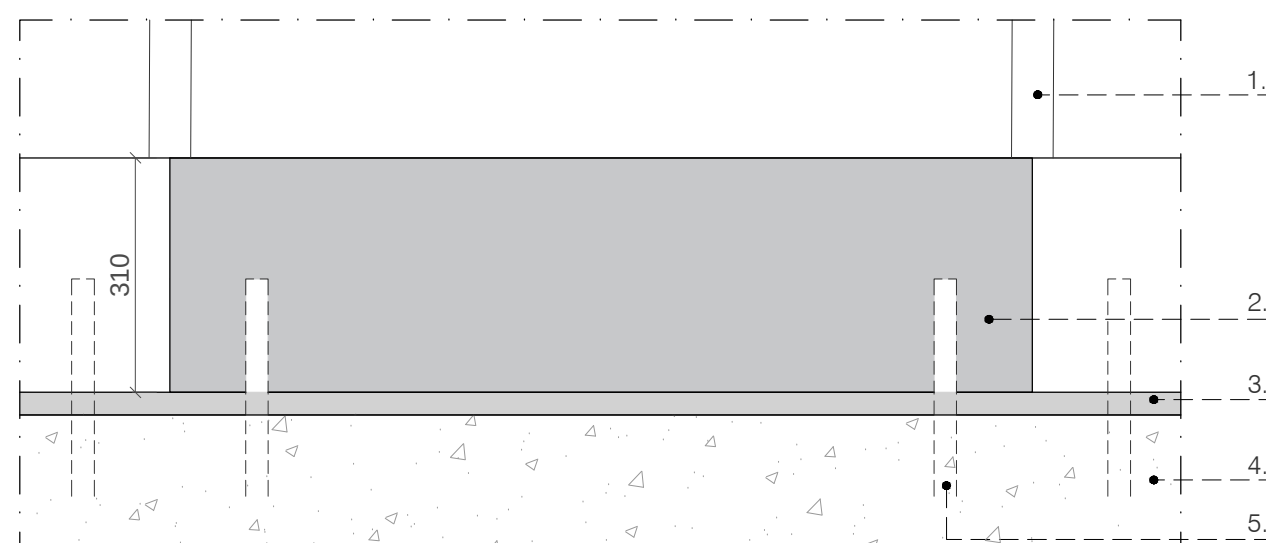


Legenda: 1. Caixilharia (remeter capitulo vãos) | 2. Rodapé pré-fabricado em betão à cor natural | 3. Massame de regularização para assentamento dos elementos pré-fabricados | 4. Laje em betão | 5. Varão chumbado na laje para apoio dos elementos pré-fabricados

PORMENOR - PO_3
Reboco enchimento remate perfil caixilharia
planta
esc. 1/10

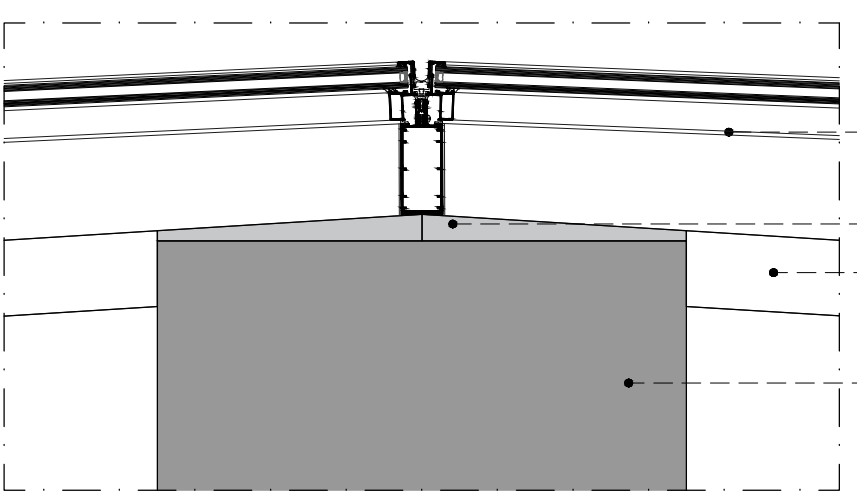


Legenda: 1. Caixilharia (remeter capitulo vãos) | 2. Reboco de enchimento para remate do perfil da caixilharia | 3. Rodapé pré-fabricado em betão à cor natural | 4. Pilar em betão

secção horizontal
esc. 1/10

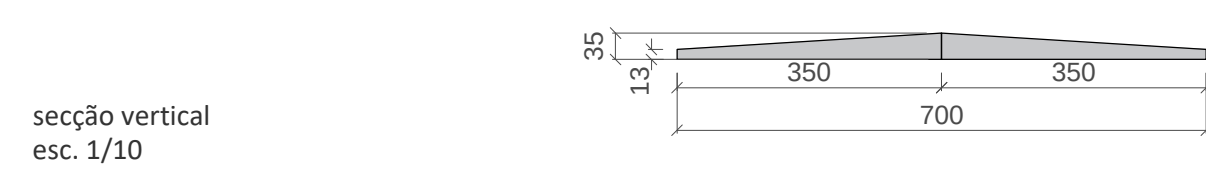


secção vertical
esc. 1/10

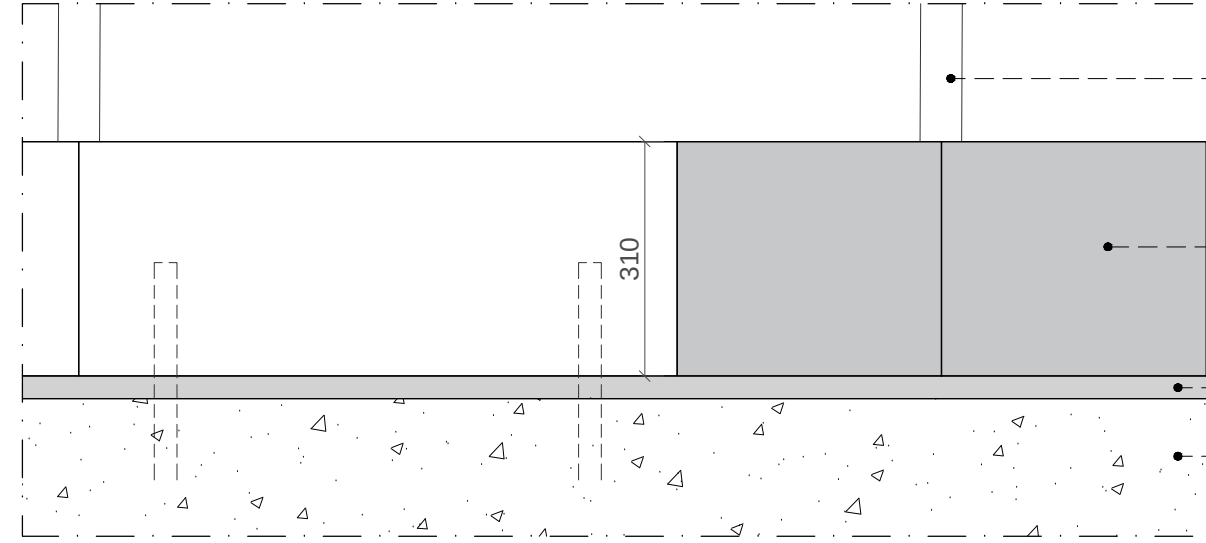


Legenda: 1. Caixilharia (remeter capitulo vãos) | 2. Reboco de enchimento para remate do perfil da caixilharia | 3. Massame de regularização para assentamento dos elementos pré-fabricados | 4. Laje em betão

PORMENOR - PO_5
Remate pilar betão com caixilharia - piso 6 e 7 (fachada norte)
planta
esc. 1/5

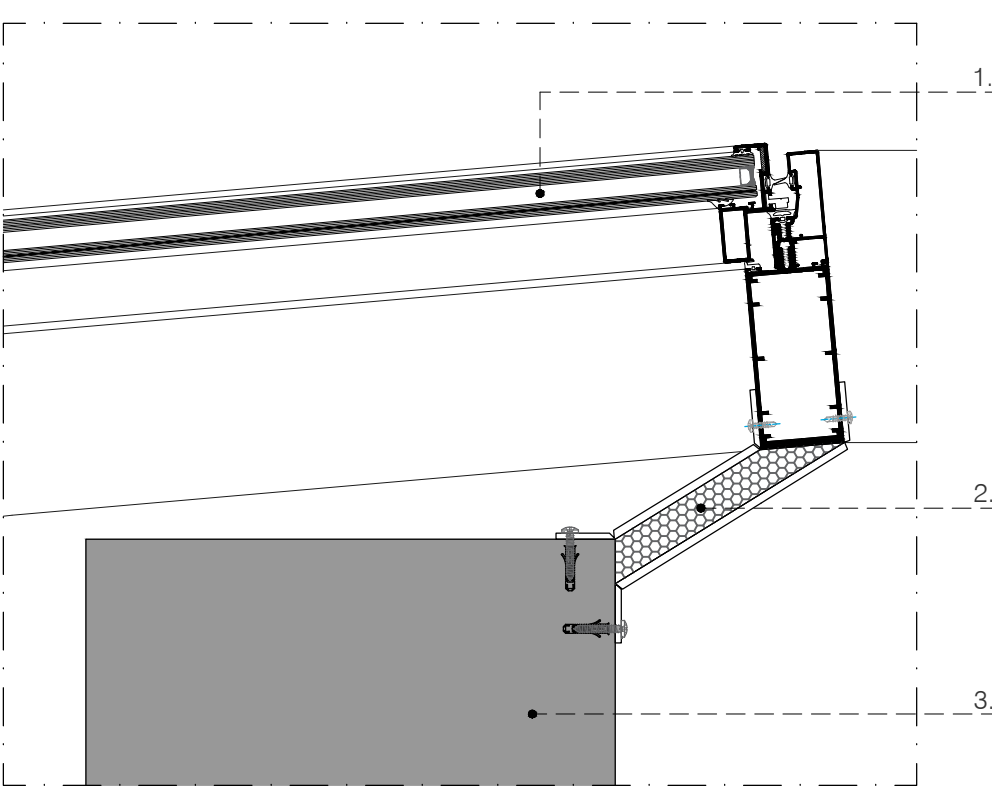


Legenda: 1. Caixilharia (remeter capitulo vãos) | 2. Dupla peça de canto em alumínio com isolamento acústico | 3. Pilar em betão existente

PORMENOR - PO_6
Encontro parede com fachada de acesso jardim (piso 5)
planta
esc. 1/10

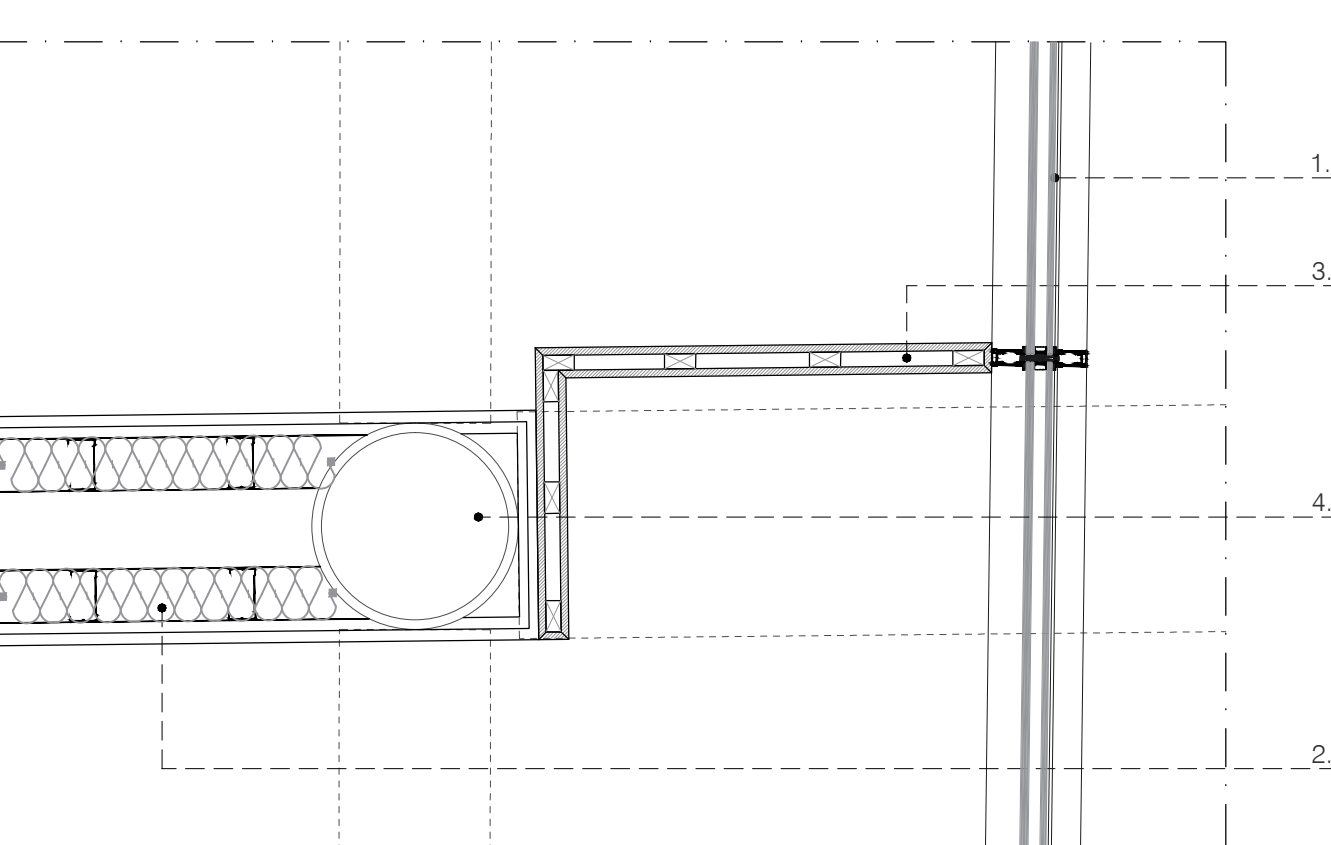

Legenda: 1. Caixilharia (remeter capitulo vãos) | 2. Parede de gesso cartonado (remeter pormenores parede gesso cartonado) | 3. Painel em termolaminado HPL (fórmica), da Polyrey ou equivalente, a revestir aglomerado hidrófugo - solução placa sandwich da Somapil ou equivalente, com acabamento ral 7032 (à cor das paredes), e estrutura em casquinha | 4. pilar metálico (remeter projeto estabilidade)

PORMENOR - PO_9
Remates cortina norte - lado ponte (pisos 0 a 5)
esc. 1/10

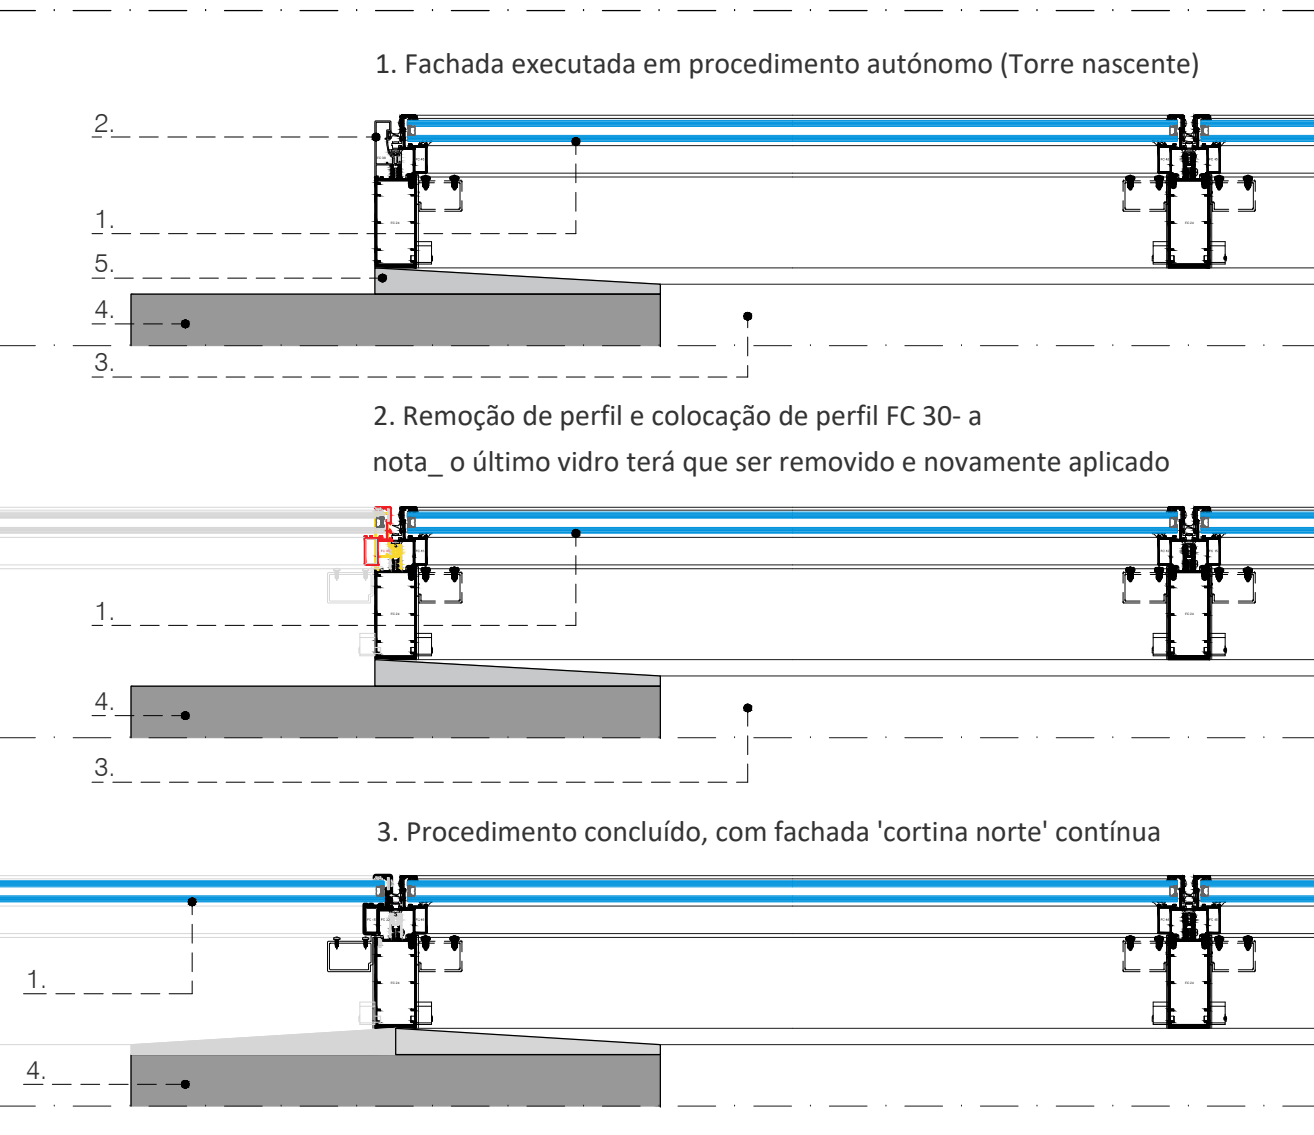

Legenda: 1. Caixilharia (remeter capitulo vãos) | 2. Perfil da caixilharia FC38, da Sosoares ou equivalente, para remate de fachada | 3. Rodapé pré-fabricado em betão à cor natural | 4. Pilar em betão | 5. Reboco de enchimento para remate do perfil da caixilharia



ALÇADO FACHADA SUL EM VERDADEIRA GRANDEZA

Legenda: 1. Painéis Isopan isoprint ou equivalente serigrafados (remitter pormenores painéis fachada) (pisos 1 ao 7) | 2. Painéis Isopan isopreite piso plano ou equivalente não serigrafados (remitter pormenores painéis sandwich) (pisos 0) | 3. Caixa de gabiões Terracell ou equivalente, feita com malha electrolisada, confeccionada com arame de classe A ZINC - ALU 95 ou equivalente | 5. Todo com tubo enrolador em aço galvanizado | 6. Greijas (remitter pormenores greijas para zona técnica Piso 0) | 7. Greijas (remitter pormenores greijas piso 0) | 8. Portão manual (remitter capítulo vãos) | 9. Greija metálica (remitter projeto AVAC) com acabamento cor cinzento mate a escolher em obra pelo projectista

LEGENDA

T_1.1 a T_7.8 - Todo com tubo enrolador em aço galvanizado

(nota: a numeração dos todos está relacionada com a nomenclatura dos respectivos vãos da fachada sul aos quais os todos estão associados - ver capítulo vãos)

ISO_1 a ISO_7 - Painéis Isopan ou equivalente, para fachada sul (remitter desenho ARQ PE 05.16.01)

P_15 - Soleiras com 15cm de altura para fachada sul (ver pormenor tipo de soleira P_15 no desenho ARQ PE 05.22.01) - Soleira em pré-fabricado de betão sol tipo 1_s.1.1

P_39 - Soleiras com 39cm de altura para fachada sul (ver pormenor tipo de soleira P_39 no desenho ARQ PE 05.22.01) - Soleira em pré-fabricado de betão sol tipo 1_s.1.1

P_40 - Soleiras com 40cm de altura para piso 0 para fachada sul (ver pormenores tipo gabião fachada sul no desenho ARQ PE 05.22.01) - Soleira em pré-fabricado de betão sol tipo 1_s.1.1 ou 2_s.1.2

NOTA: TODOS OS TRABALHOS DEVERÃO SER REALIZADOS DE ACORDO COM OS PROJETOS (PEÇAS ESCRITAS E DESENHADAS), SATISFAZENDO O ESPECIFICADO E CONSEQUENTE COM OS PRINCÍPIOS DA BOA EXECUÇÃO | TODAS AS MEDIDAS E QUANTIDADES DEVERÃO SER CONFIRMADAS EM OBRA. EM CASO DE ALTERAÇÃO CONSULTAR O PROJETISTA | EM CASO DE INCONGRUÊNCIA ENTRE DESENHOS, A ESCALA MAIOR É A QUE VIGORA | EM CASO DE INCOMPATIBILIDADE ENTRE O PROJETO DE ARQUITETURA E OS PROJETOS DE ESPECIALIDADES, DEVERÁ PREVALECER O PROJETO DE ARQUITETURA E DEVERÁ SER CONSULTADO O PROJETISTA | TODA A QUALQUER ALTERAÇÃO OU DÚVIDA NO DECORRER DA OBRA DEVERÁ SER COMUNICADA AO PROJETISTA, ANTES DA ENCOMENDA/ FABRICAÇÃO/ EXECUÇÃO DE QUALQUER TRABALHO | TODAS AS CORES E REFERÊNCIAS PRESENTES NAS PEÇAS DESENHADAS DEVERÃO SER APROVADAS PELO PROJETISTA MEDIANTE APRESENTAÇÃO DE AMOSTRA EM OBRA | AS OMISSÕES OU ERROS DETETADOS NOS DESENHOS DEVERÃO SER PARTICIPADOS À COORDENAÇÃO | TODOS OS PORMENORES, FERRAGENS E ACESSÓRIOS DEVERÃO SER TESTADOS E APROVADOS EM OBRA PELO PROJETISTA

arquitetura

pedro jorge marques de lemos cordeiro

patricia selada lemeiro domingos

paulo jorge vieira

colaboração: anastasia fatenico

mubearquitectura.com

Largo 5 de Outubro, nº 40, 1.º D.º 2400-120 Leiria

916608138 | mubea@igmail.com

pedro jorge marques de lemos cordeiro, lda | nº cont. 514565292

requerente

Município de Leiria

obra/ local

TOPO NORTE_ Estádio Municipal de Leiria

Arrabalde d'Aquém

especialidade/ fase

ARQUITETURA

Projeto de Execução

designação

PORMENORES ALÇADO SUL
ALÇADO SUL_ VERDADEIRA GRANDEZA

data 22.10.20 folha nº ARQ PE 05.21.02

(atualização) 24.09.25 escala 1.125

Este desenho é propriedade dos autores e não pode ser reproduzido, divulgado ou copiado, no todo ou em parte sem autorização expressa.
Reservados todos os direitos pela legislação em vigor - DEC - L.º 171/85 (14 Março)

REFERÊNCIA TOLDOS

CARACTERÍSTICAS TÉCNICAS:
Tubo enrolador em aço galvanizado, lacado à cor RAL 7036
Acessórios de liga de alumínio, zamak e PVC | Funcionamento motorizado
| Contra peso em alumínio, lacado à cor RAL 7036, com lastro interno em aço | Caixa de guia que permitem a fixação frontal ou lateral.
Telas aplicáveis: tela de PVC com impressão digital ou serigrafia













Nota: RAL 7036 previsto para todos os elementos metálicos lisos não serigrafados de fachada - esta cor deverá ser aprovada em obra, mediante amostra

REFERÊNCIA GABÃO


CAIXA DE GABÕES ELECTROSOLDADOS, TERRACELL ou equivalente
Caixa de forma prismática rectangular, feita com malha electrosoldada, confeccionada com arame de classe A ZINC - ALU 95, especialmente concebida para o revestimento de betão ou outros materiais.
Proporciona uma grande qualidade estética associada ao uso de pedra com uma duração elevada e uma grande facilidade de colocação.

COMPOSIÇÃO:
Malha de 60 x 60 / 4,5mm diam. - com revestimento de ZINC - ALU 95
- 5 CLASSE "A" ESPECIAL GAVÕES UNE-EN 12223-8
Tirantes internos de 4,5mm diam./ 120mm comp. com revestimento de ZINC - ALU 95

NOTA: TODOS OS TRABALHOS DEVERÃO SER REALIZADOS DE ACORDO COM OS PROJETOS (PEÇAS ESCRITAS E DESENHADAS), SATISFAZENDO O ESPECIFICADO E CONSEQUENTE COM OS PRINCÍPIOS DA BOA EXECUÇÃO | TODAS AS MEDIDAS E QUANTIDADES DEVERÃO SER CONFIRMADAS EM OBRA. EM CASO DE ALTERAÇÃO CONSULTAR O PROJETISTA | EM CASO DE INCONGRUÊNCIA ENTRE DESENHOS, A ESCALA MAIOR É A QUE VIGORA | EM CASO DE INCOMPATIBILIDADE ENTRE O PROJETO DE ARQUITETURA E OS PROJETOS DE ESPECIALIDADES, DEVERÁ PREVALECER O PROJETO DE ARQUITETURA E DEVERÁ SER CONSULTADO O PROJETISTA | TODA E QUALQUER ALTERAÇÃO OU DÚVIDA NO DECORRER DA OBRA DEVERÁ SER COMUNICADA AO PROJETISTA, ANTES DA ENCOMENDA/ FABRICAÇÃO/ EXECUÇÃO DE QUALQUER TRABALHO | TODAS AS CORES E REFERÊNCIAS PRESENTES NAS PEÇAS DESENHADAS DEVERÃO SER APROVADAS PELO PROJETISTA MEDIANTE APRESENTAÇÃO DE AMOSTRA EM OBRA | AS OMISSÕES OU ERROS DETETADOS NOS DESENHOS DEVERÃO SER PARTICIPADOS À COORDENAÇÃO | TODOS OS POMENORES, FERRAGENS E ACESSÓRIOS DEVERÃO SER TESTADOS E APROVADOS EM OBRA PELO PROJETISTA

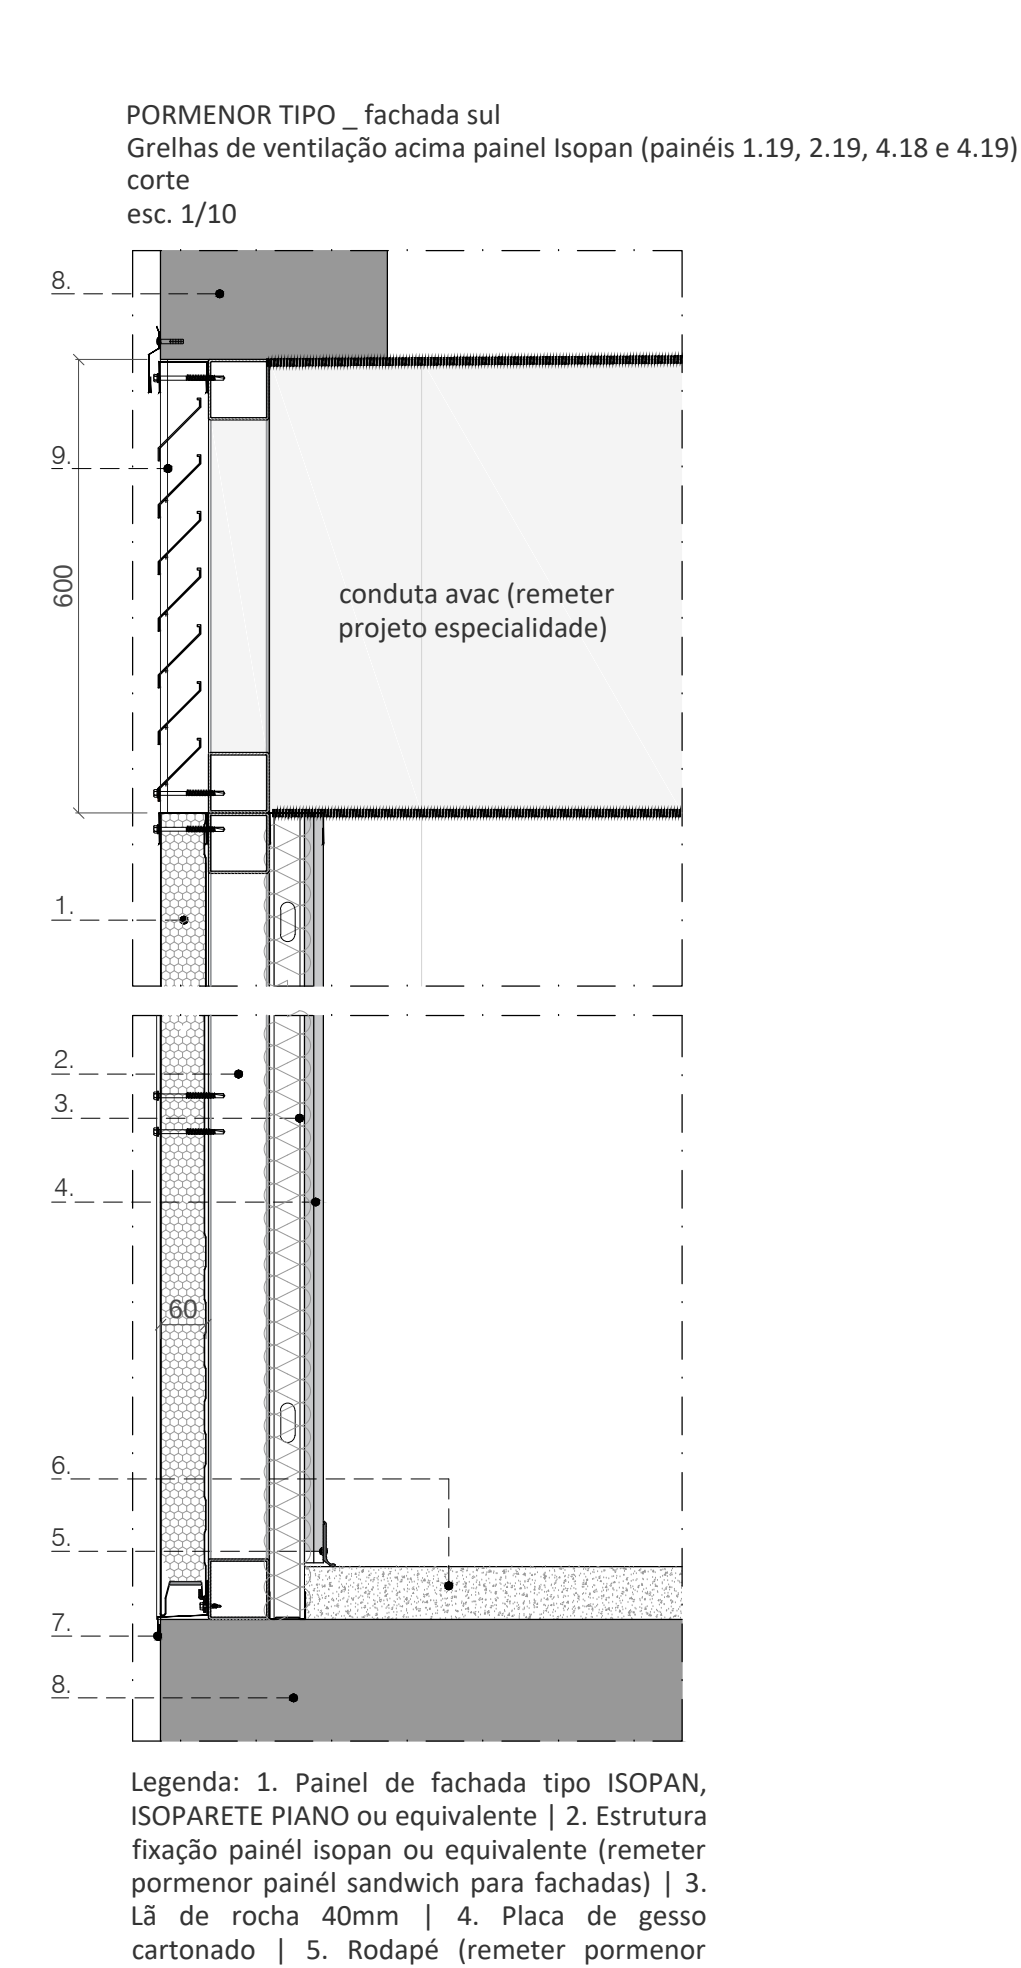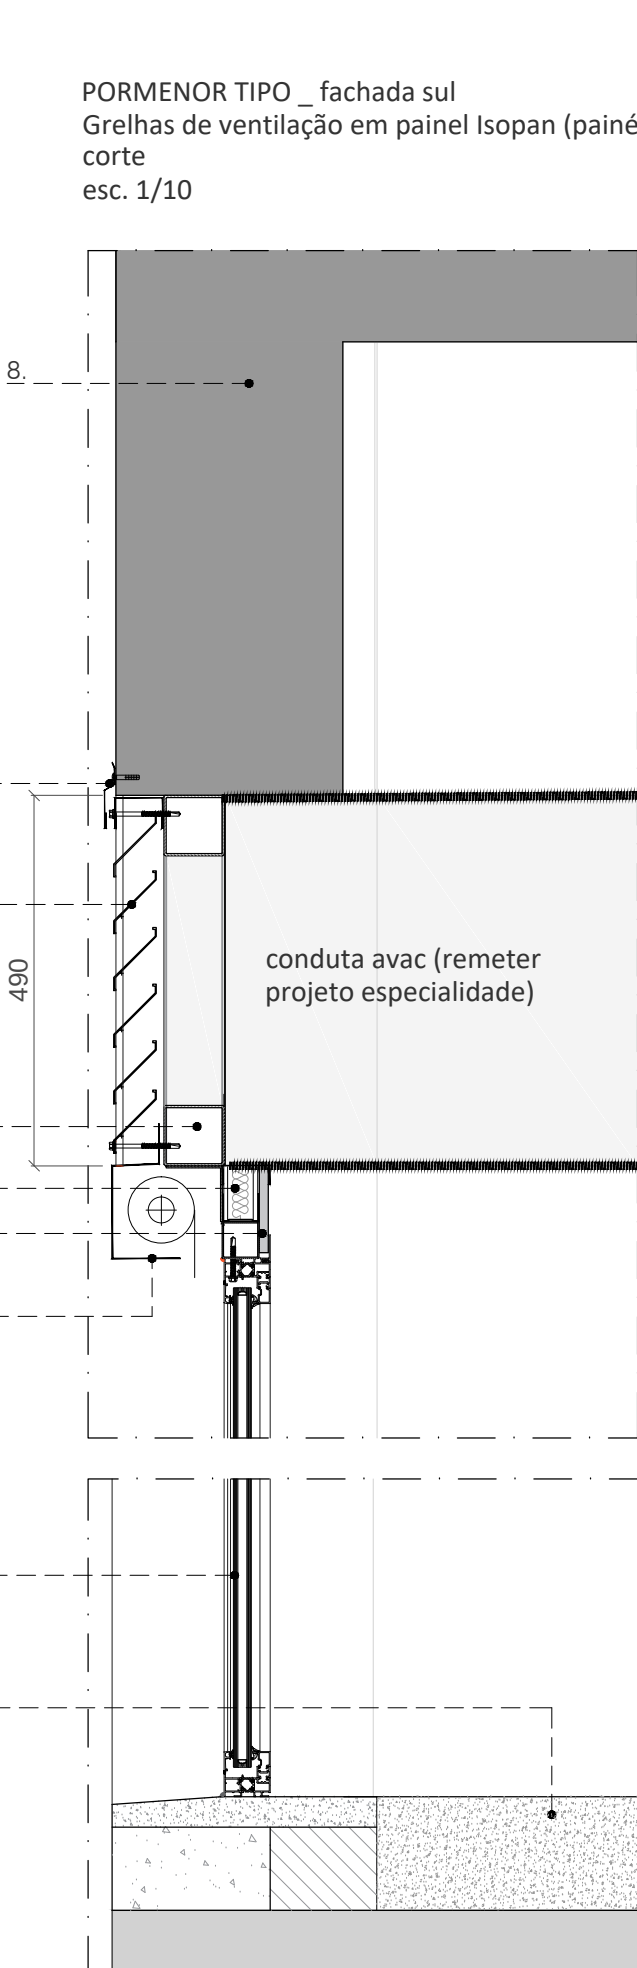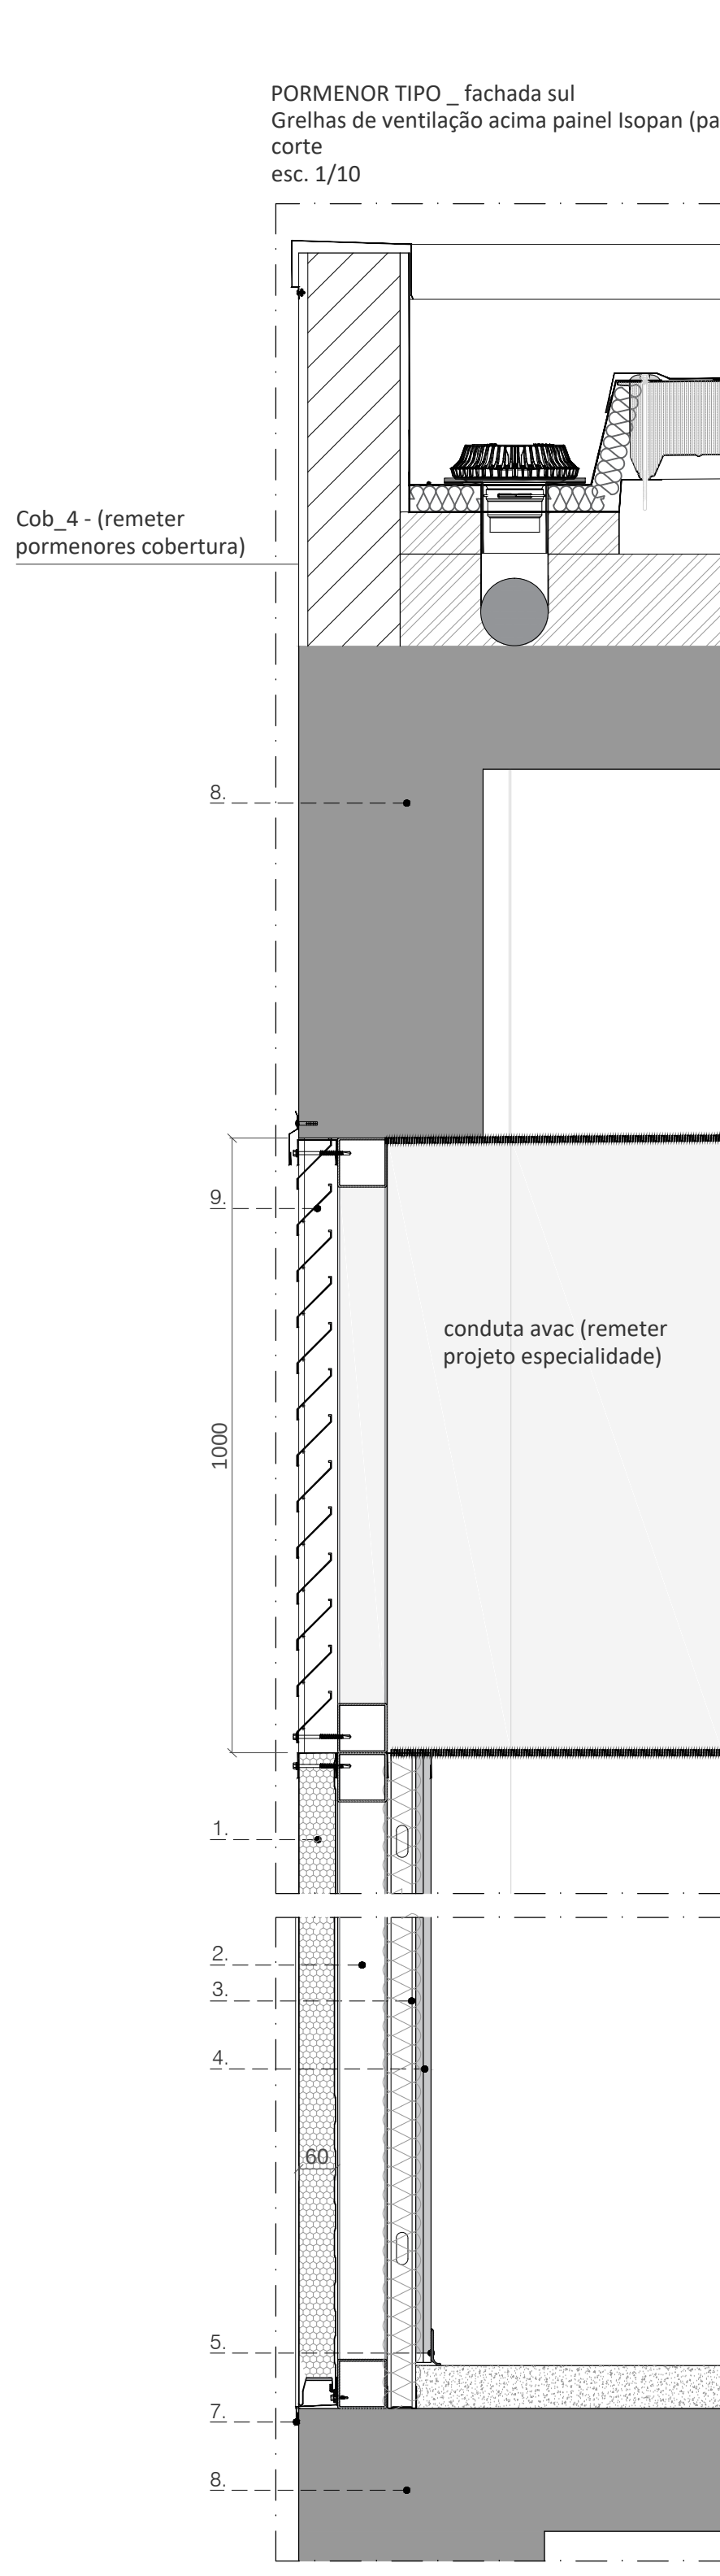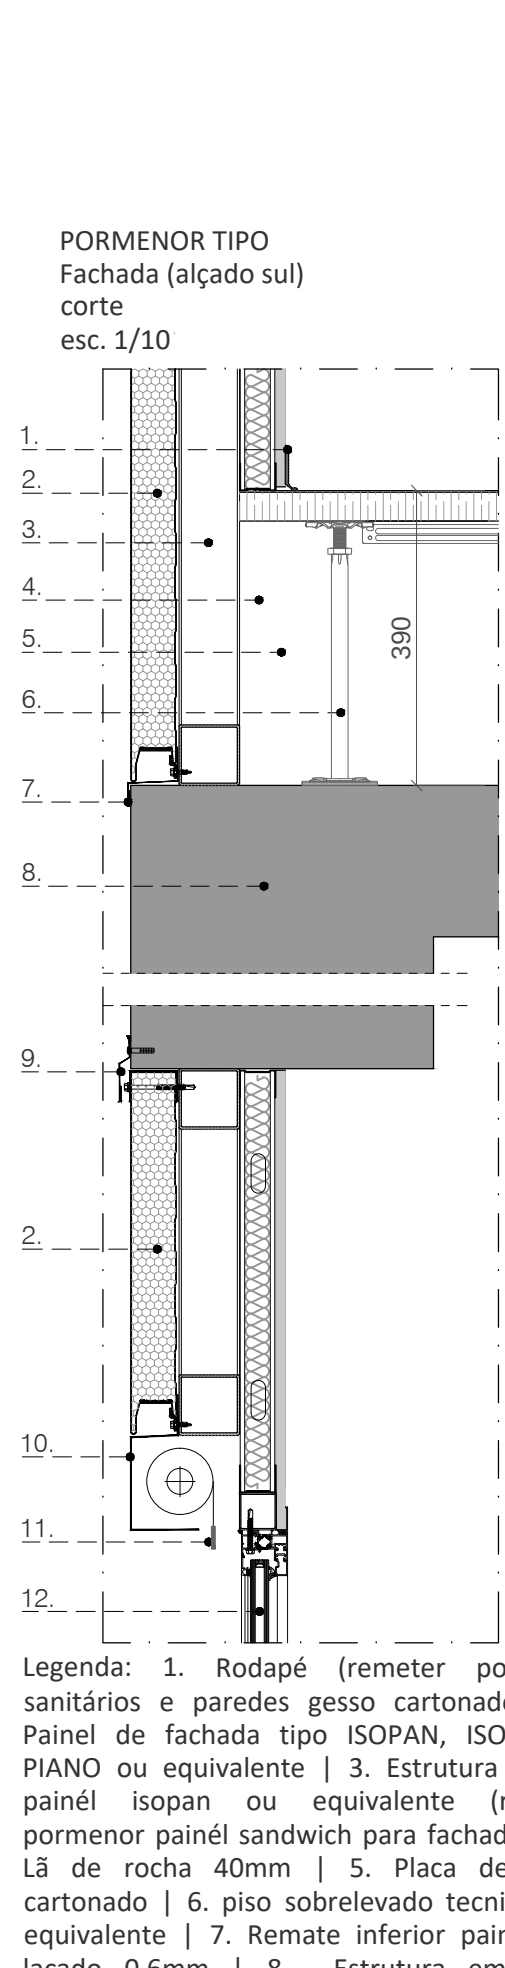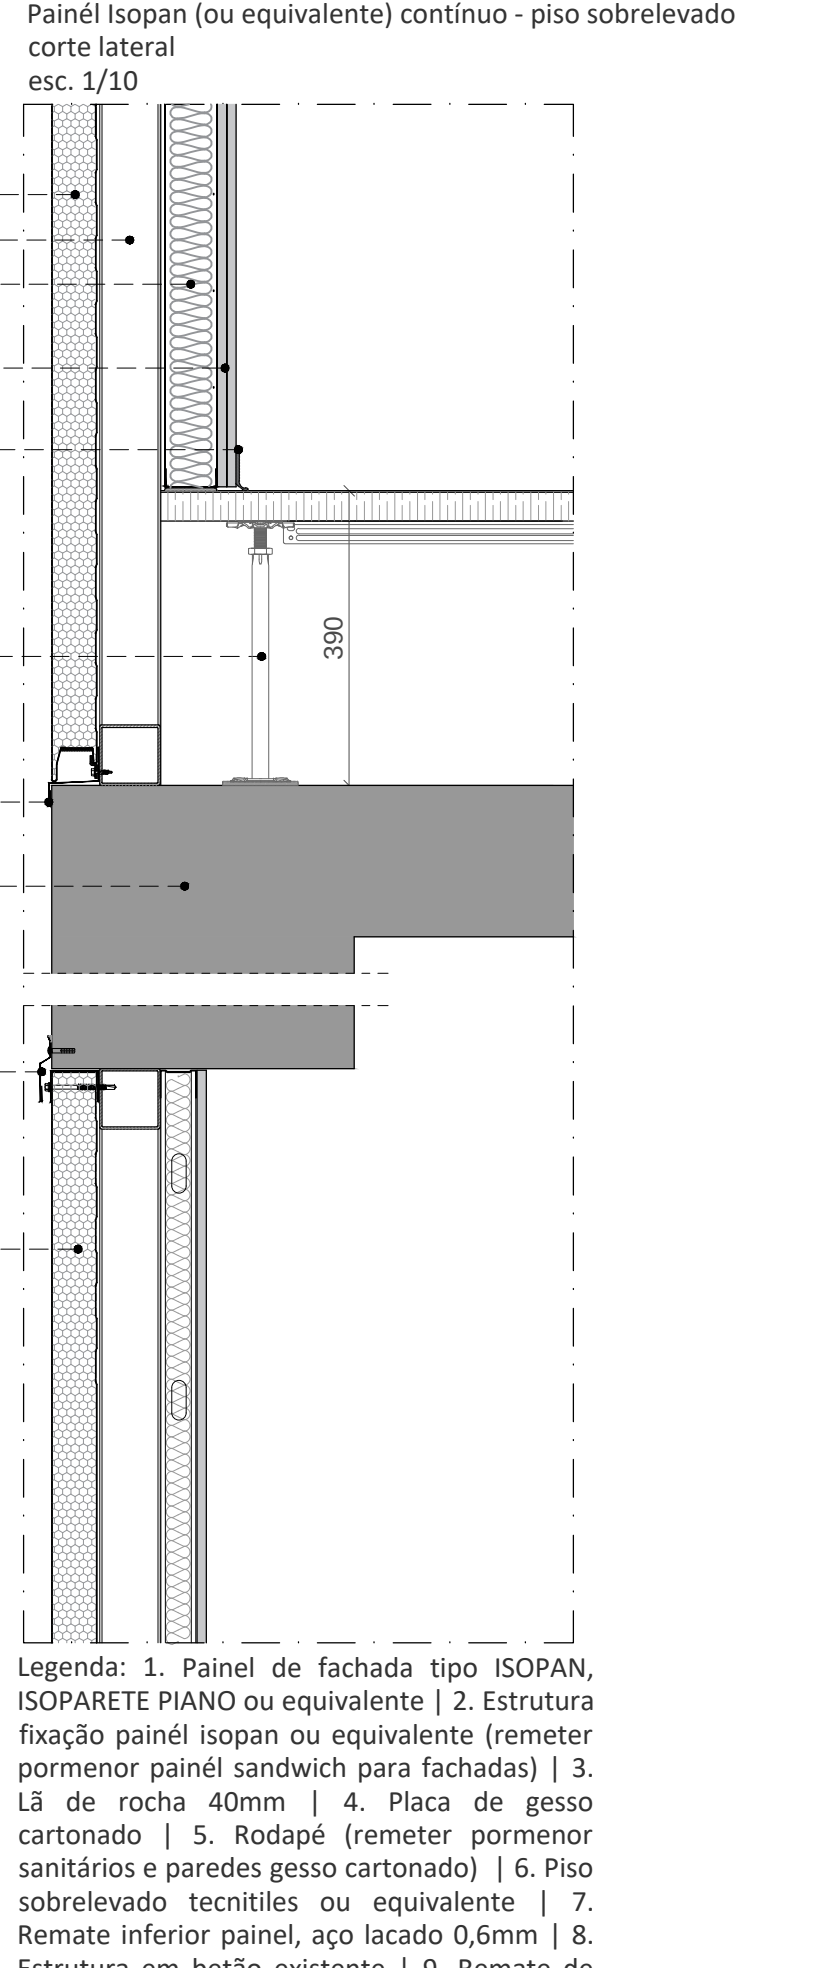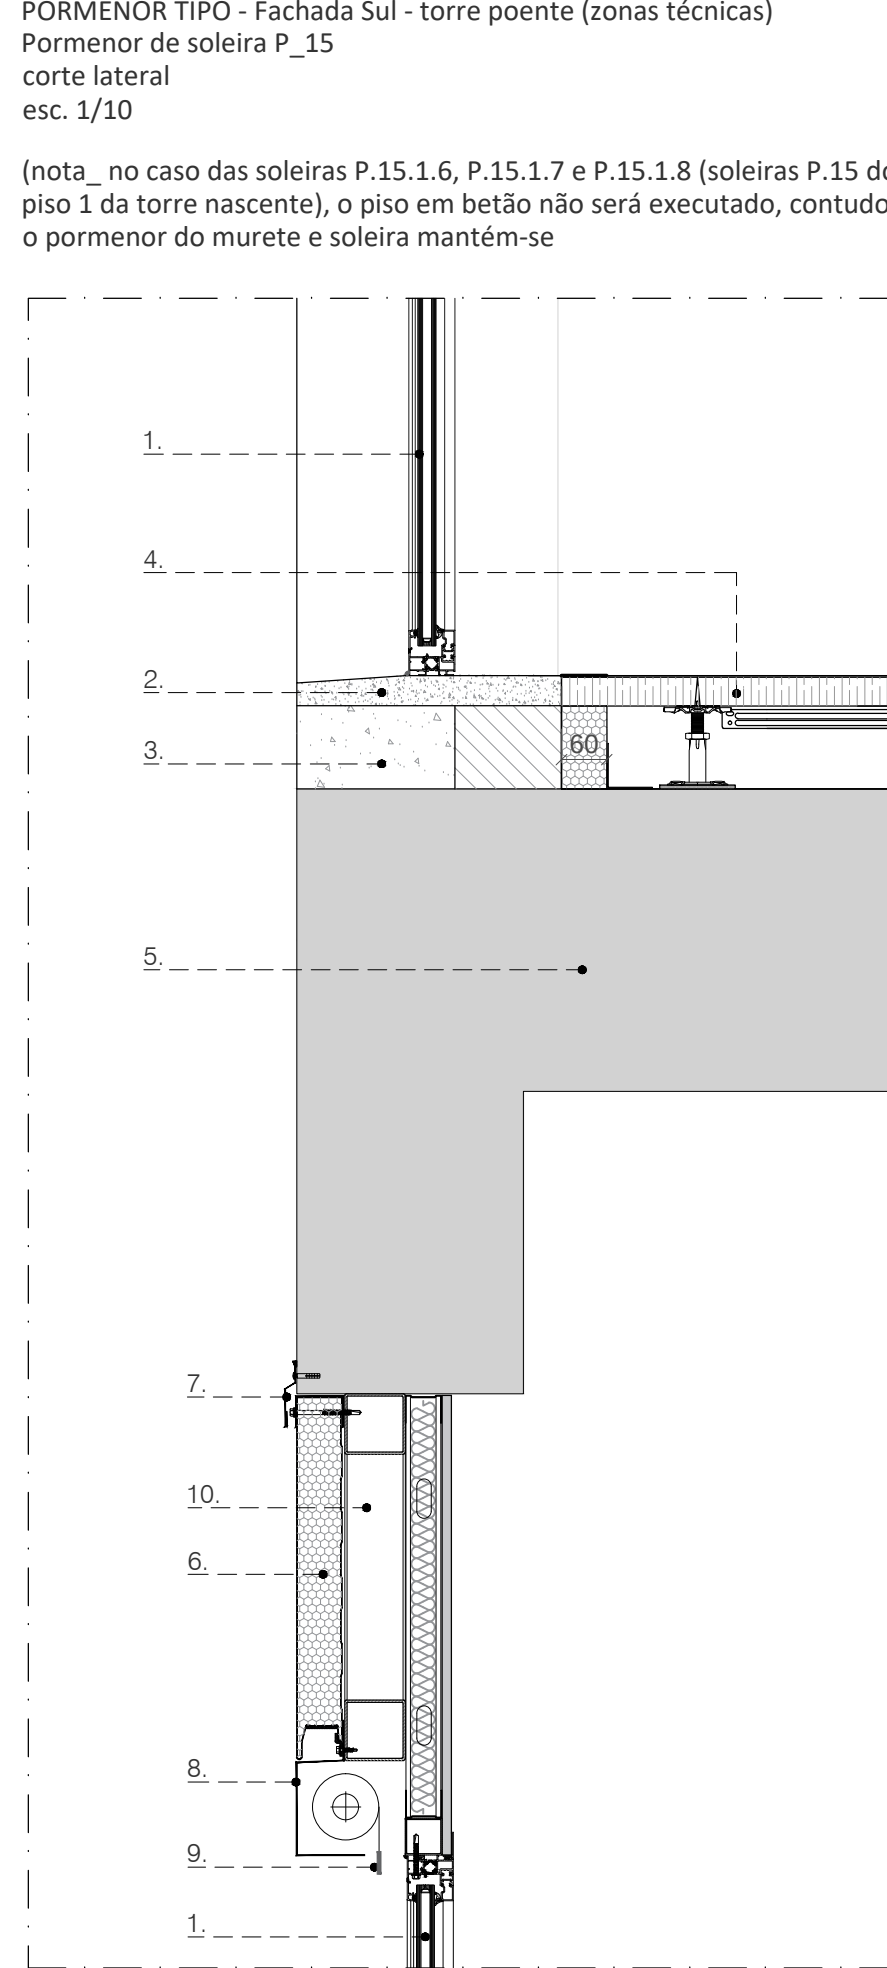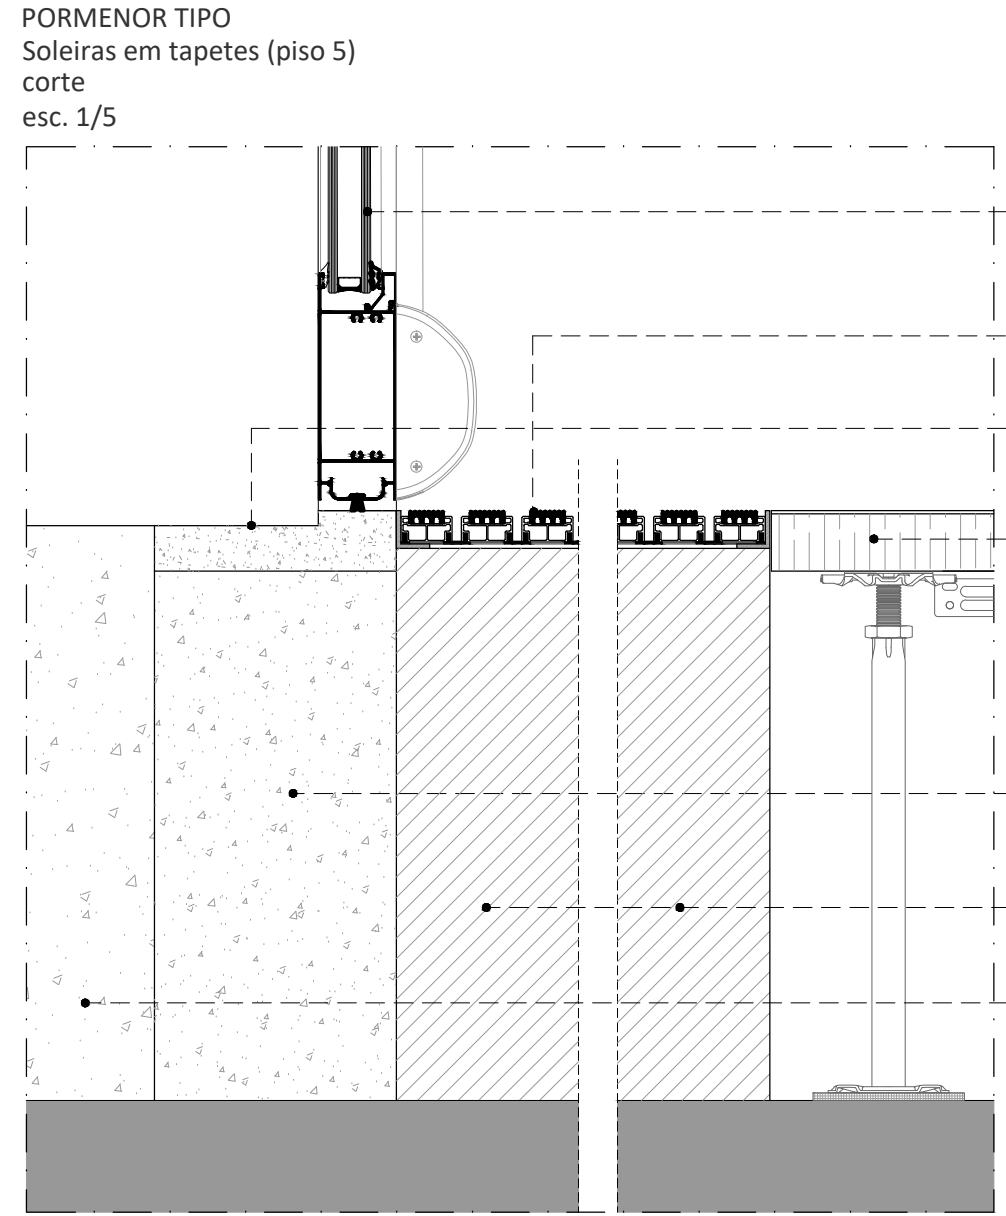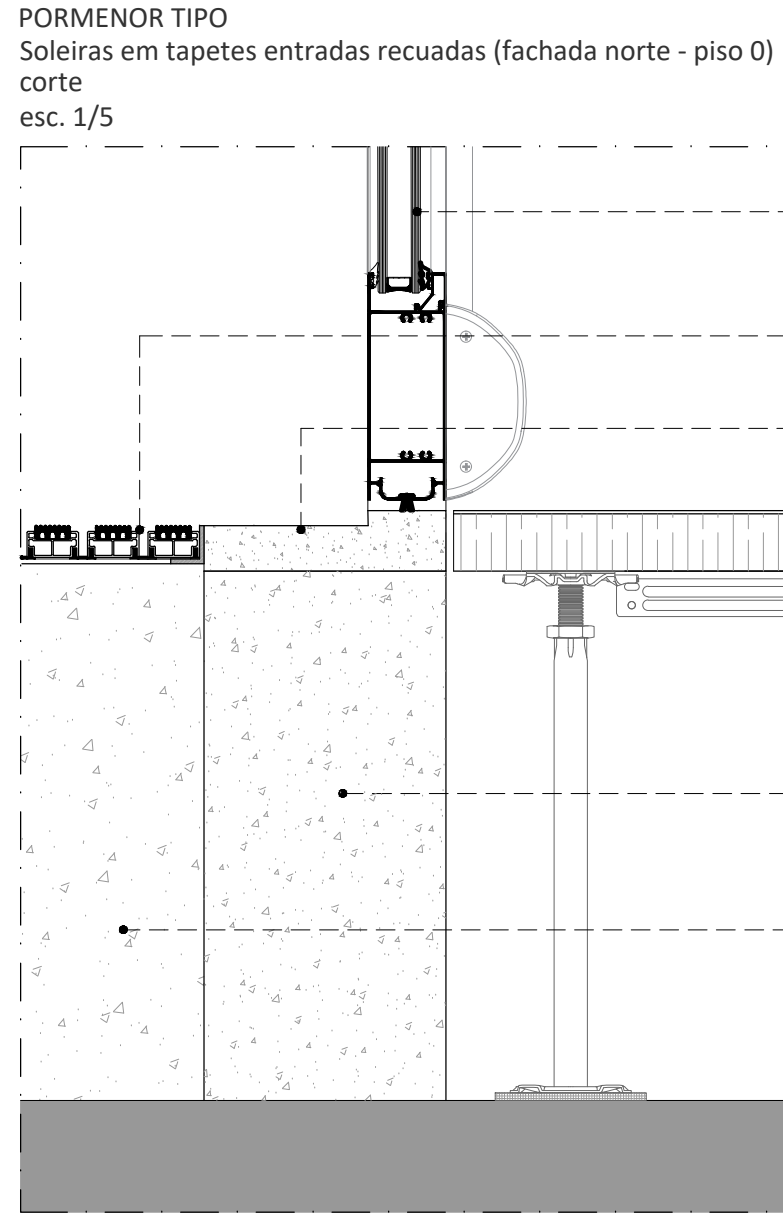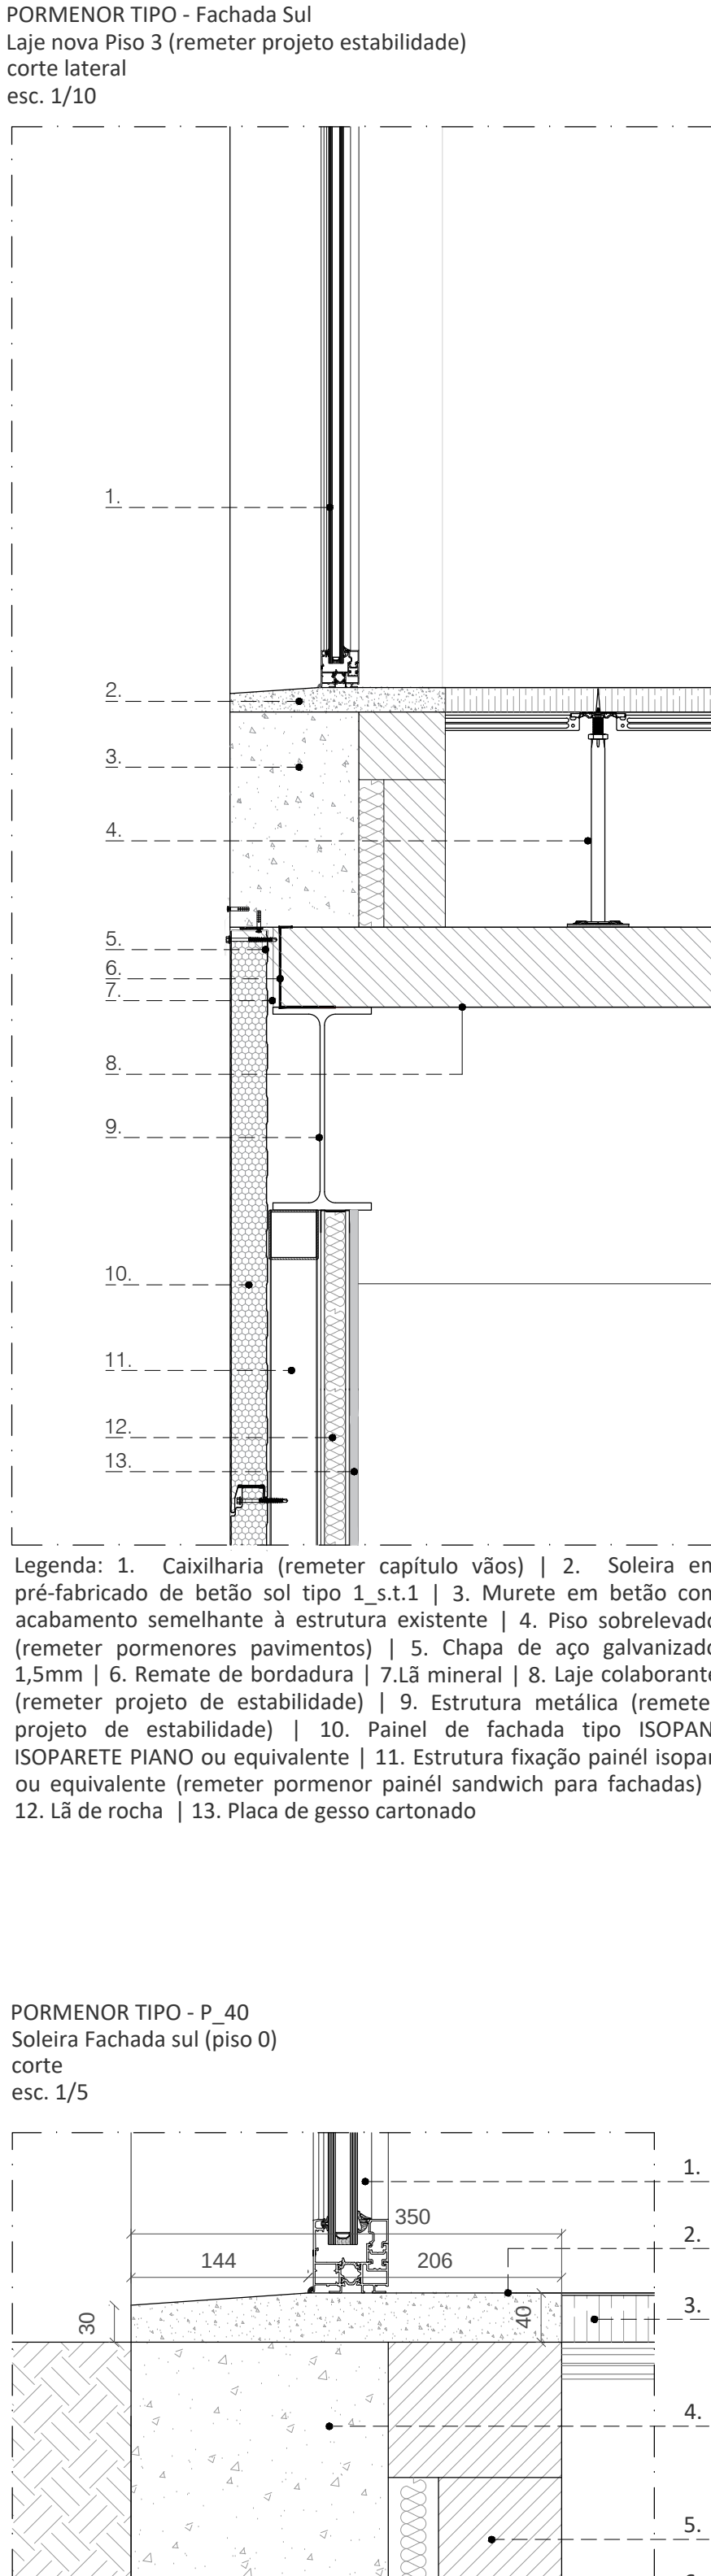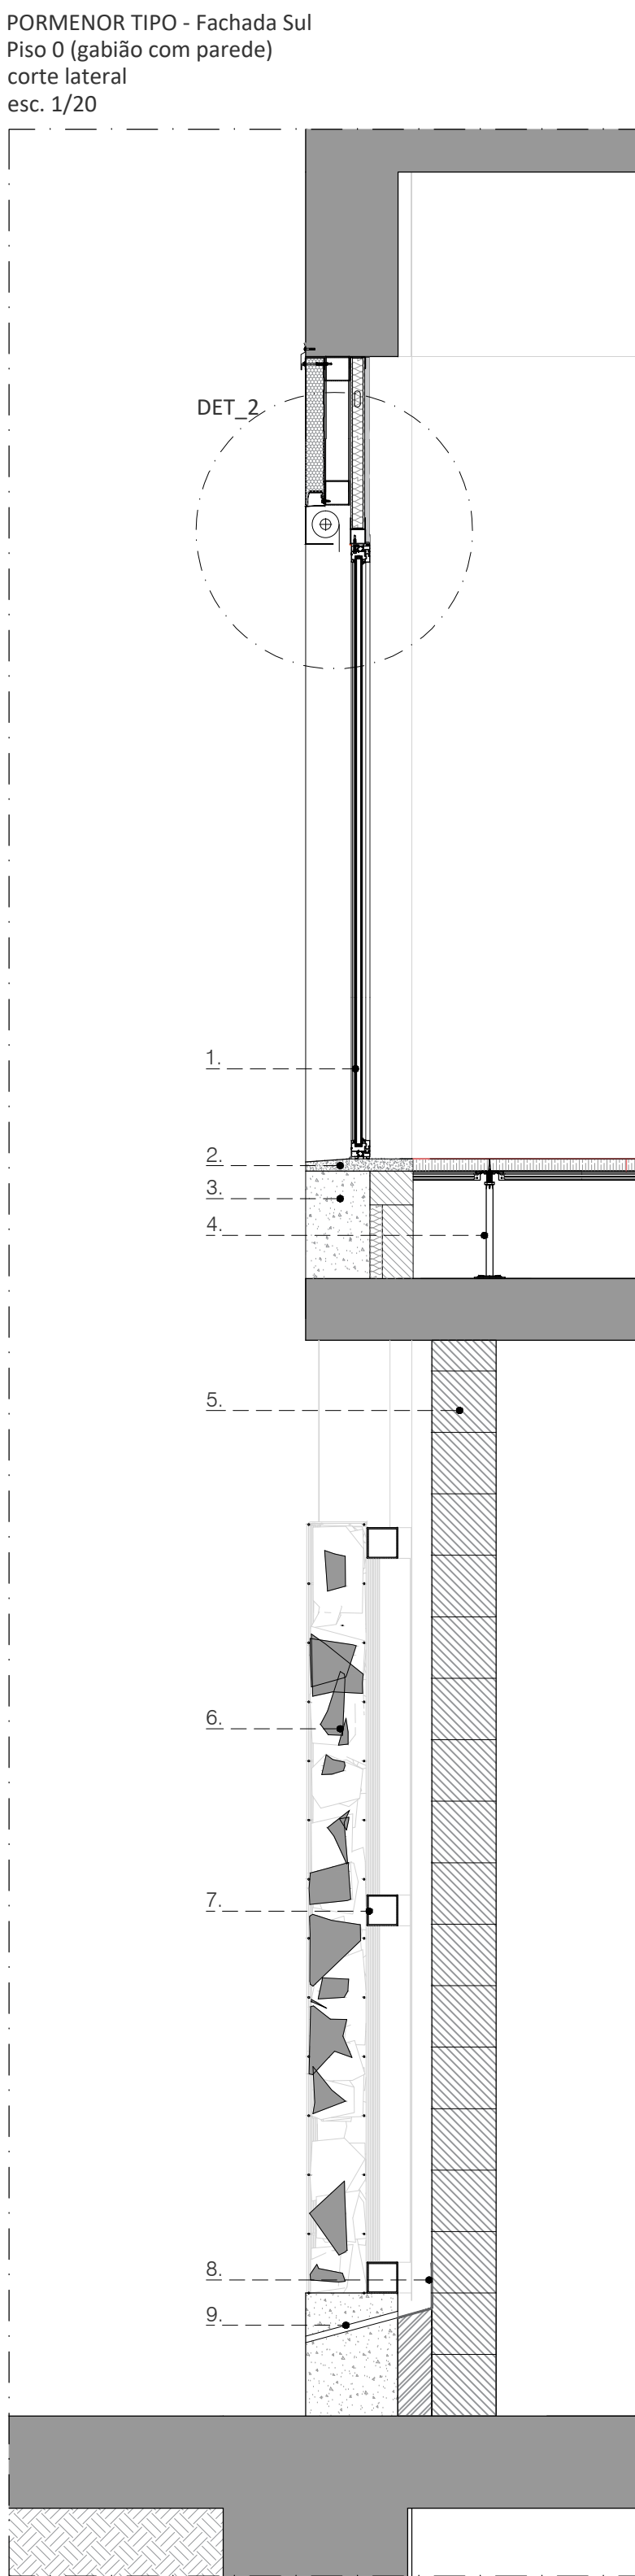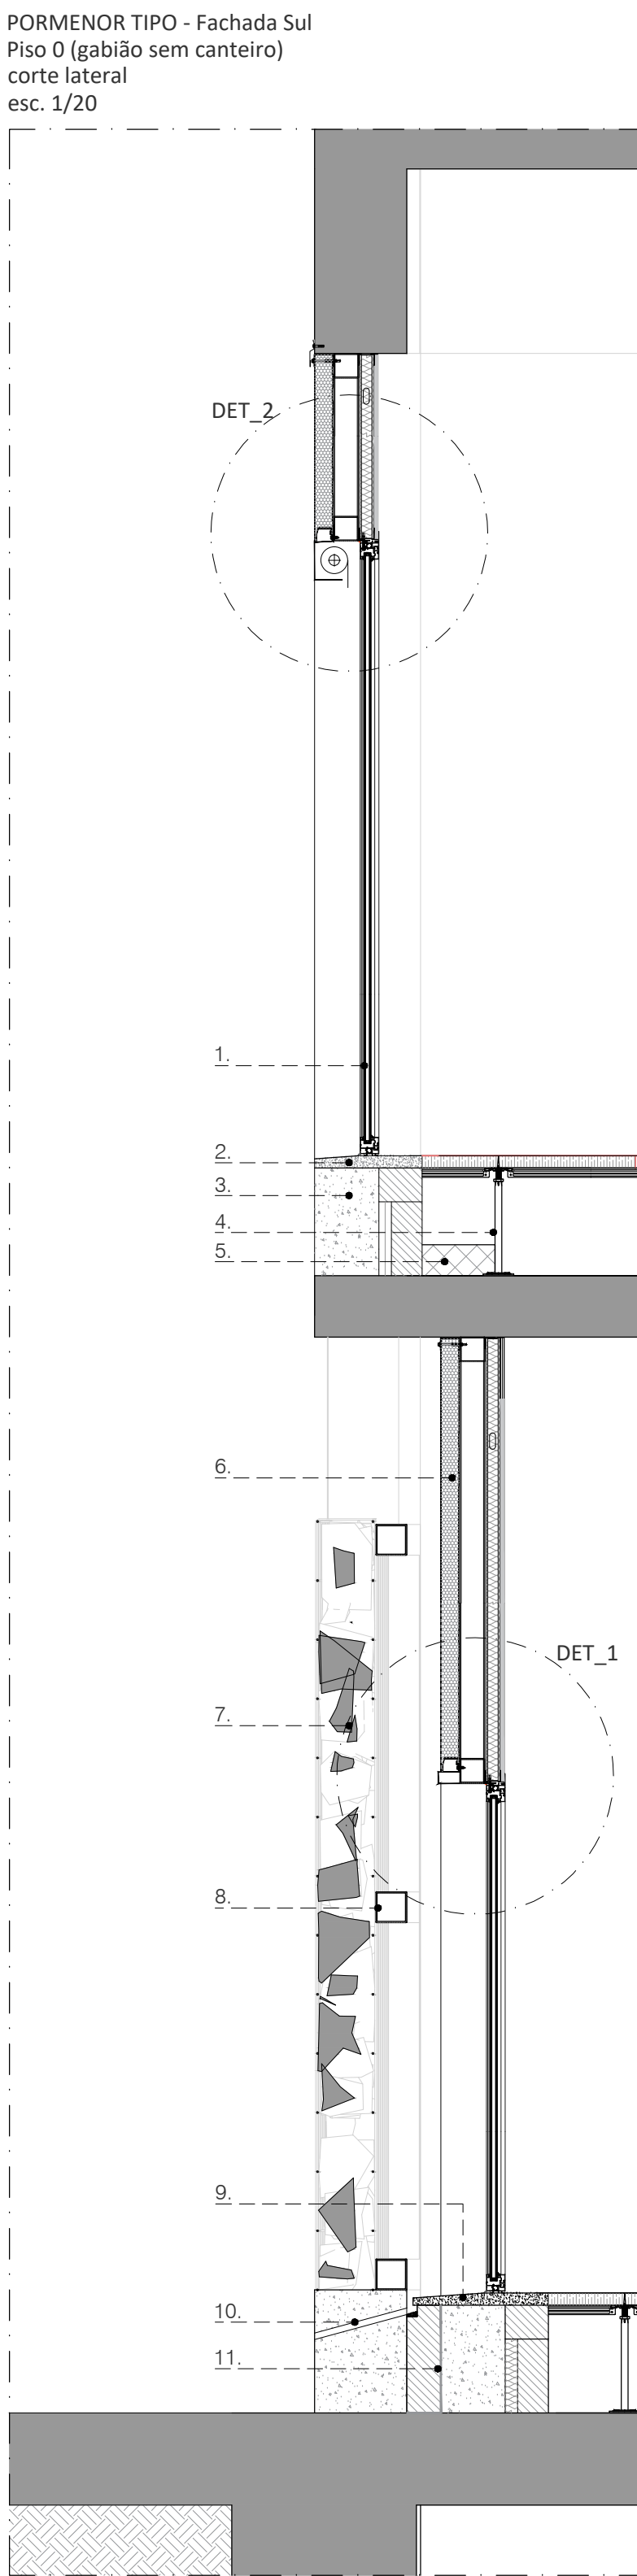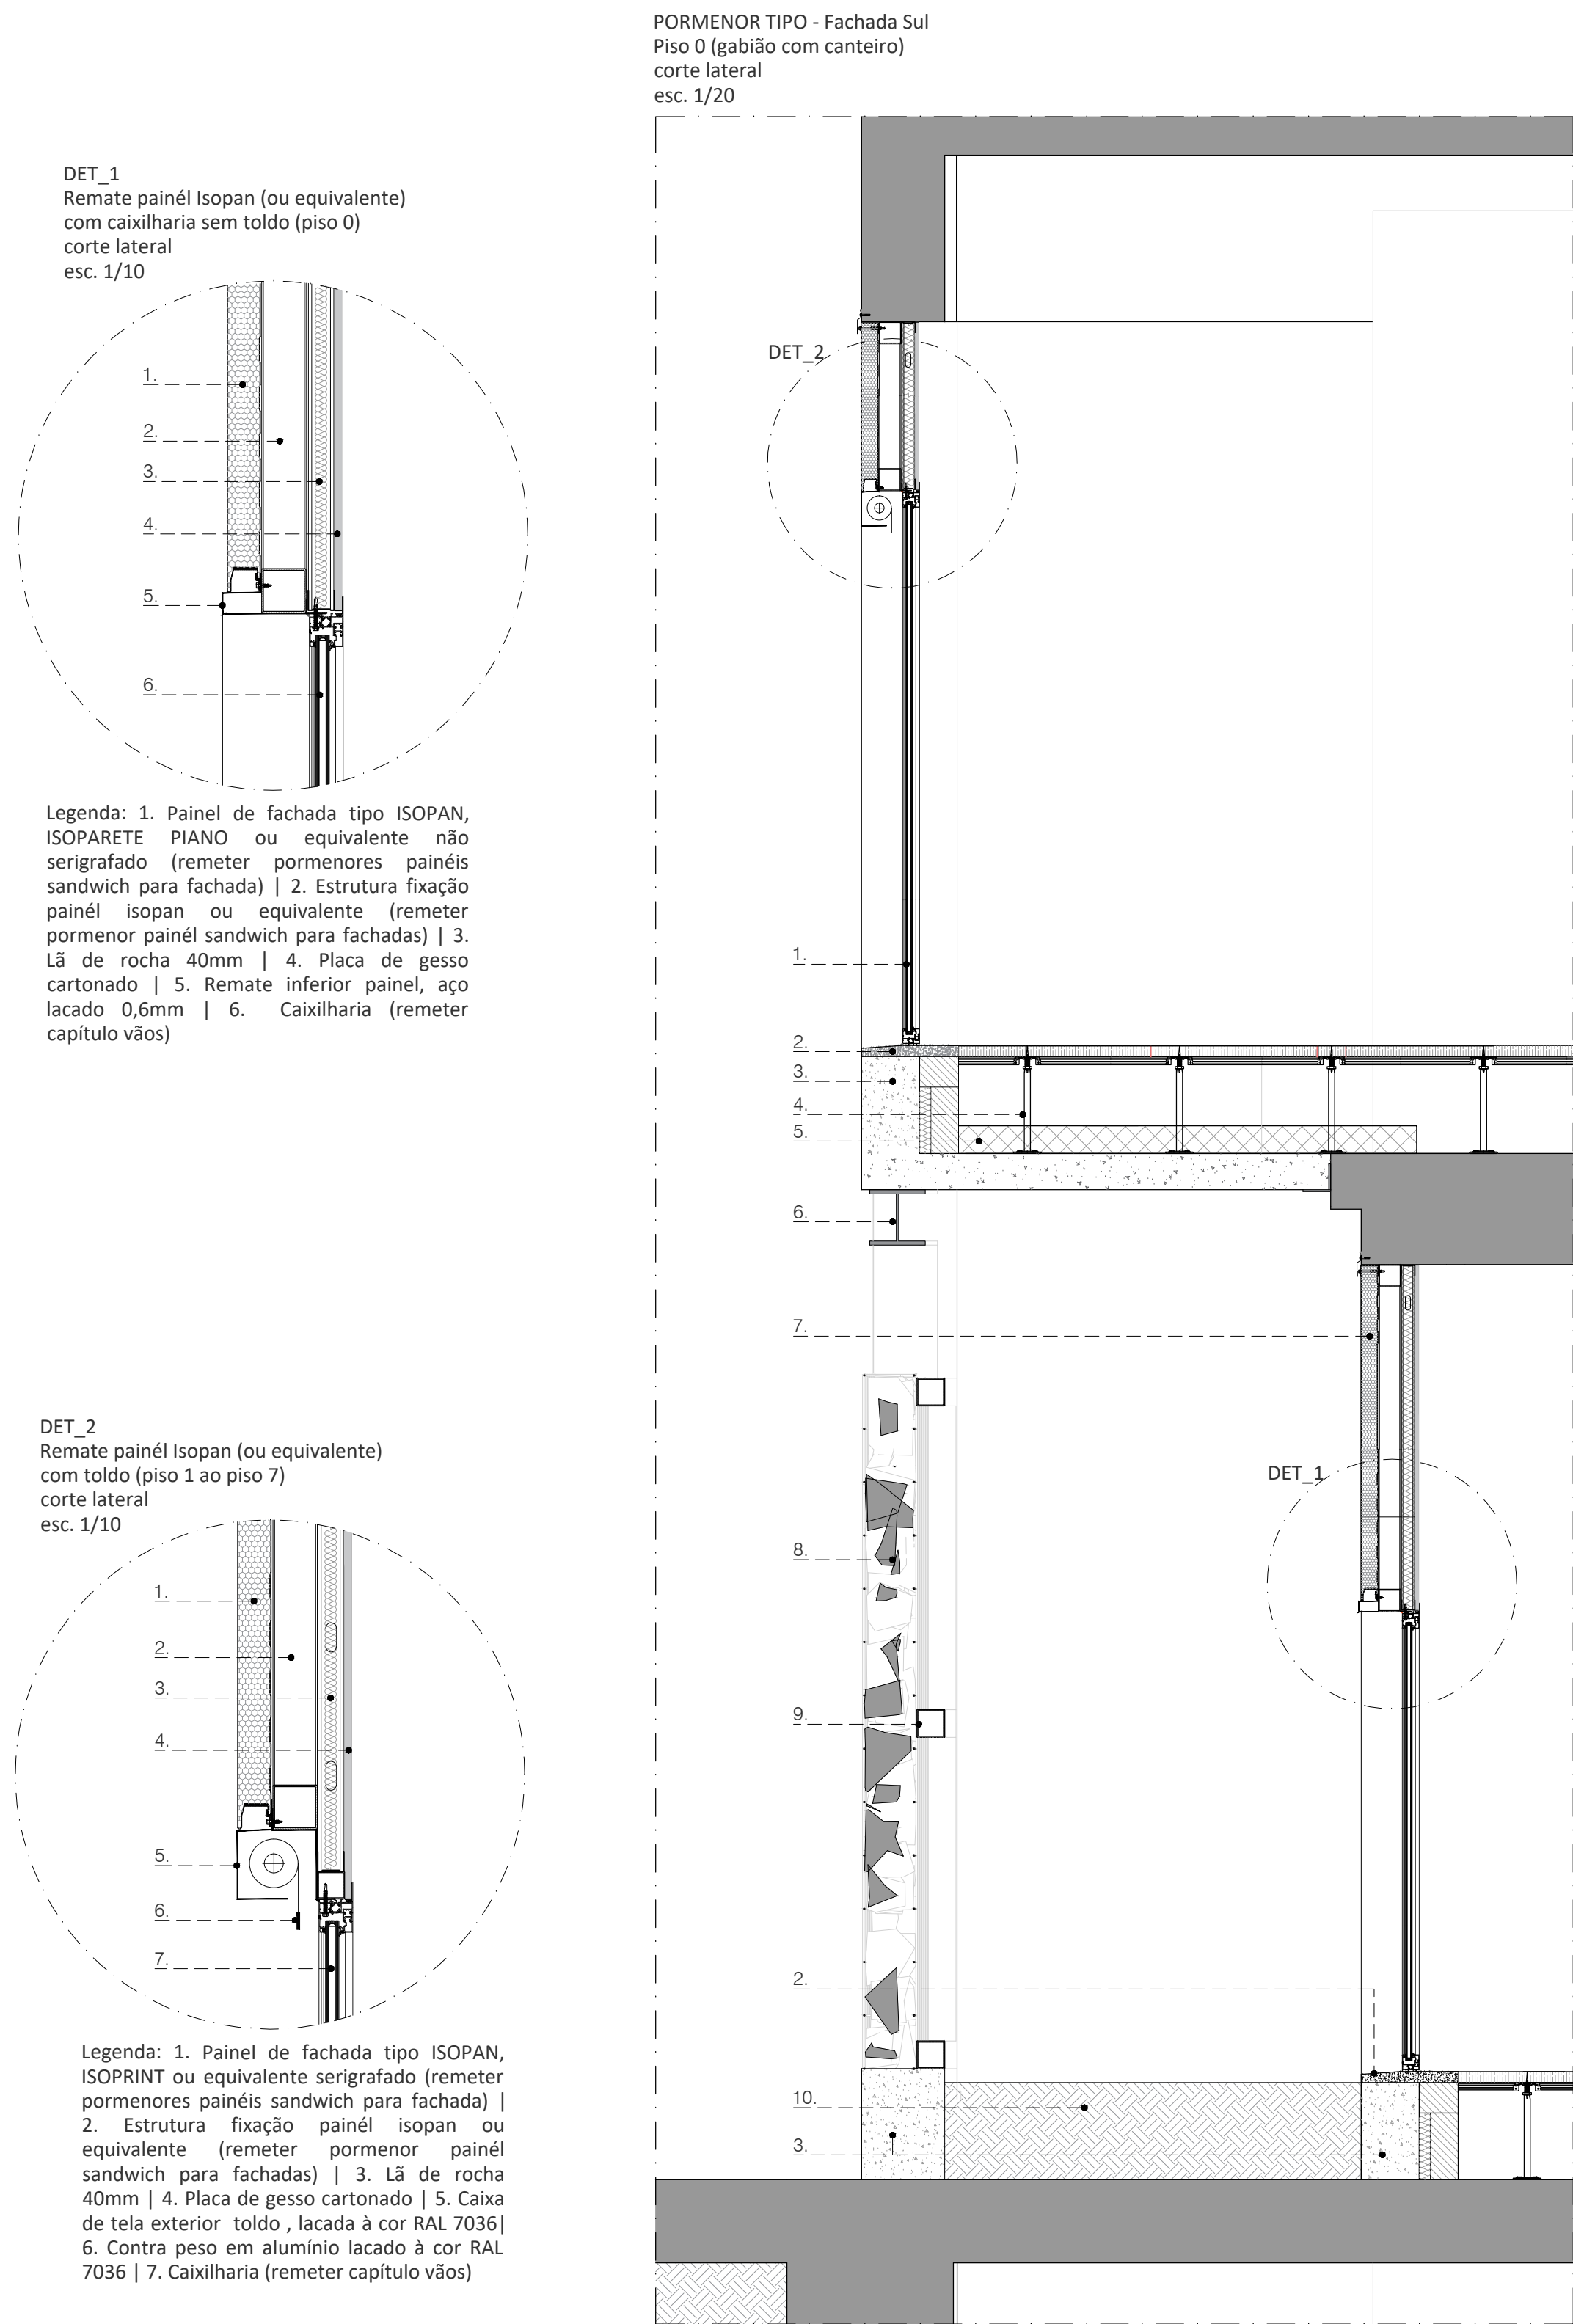


PORMENOR TIPO 1 - PF1
Pilar metálico Fachada Sul
(Pisos 0 a 4)
planta
esc. 1/5

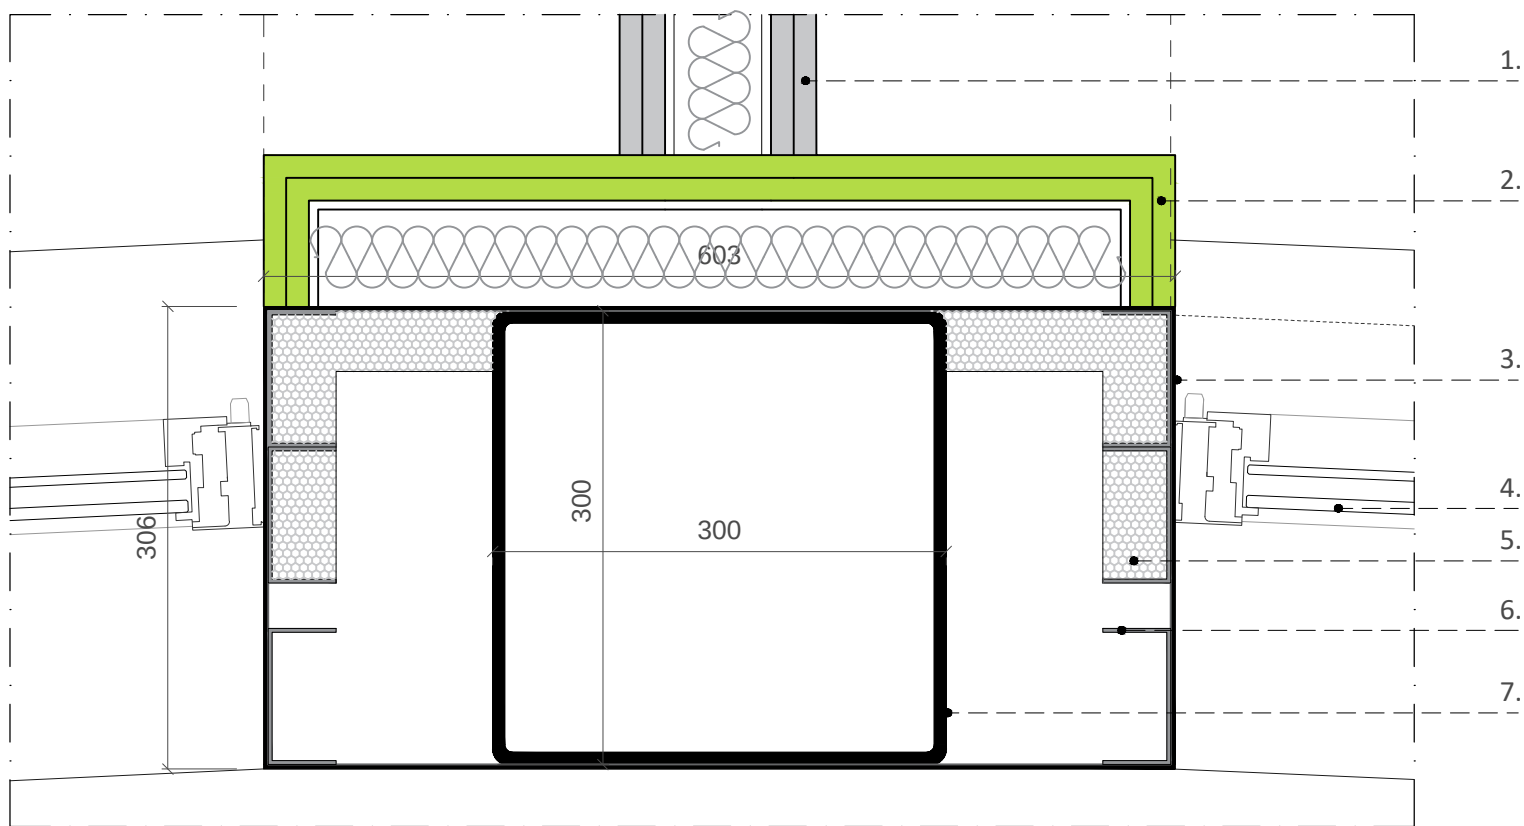

Legenda: 1. Parede gesso cartonado P1 (Standard) (remeter pormenores paramentos verticais_paredes gesso cartonado) | 2. Parede gesso cartonado revestida com duas placas Gyptec (Protect) ou equivalente (remeter pormenores paramentos verticais_paredes gesso cartonado) | 3. Chapa 1,5mm espessura (remeter projeto estabilidade) | 4. Caixilharia (remeter pormenores caixilharia) | 5. Isolamento com lã mineral Volcalis Alpha ou equivalente | 6. Perfil U90 (remeter projeto estabilidade) | 7. Perfil SHS 300x8 (remeter projeto estabilidade)

Nota: A parede identificada como 'P1' (parede gesso cartonado) poderá ter várias referências, em função do tipo de parede que está adjacente ao pilar

PORMENOR TIPO 3 - PF3
Pilar metálico Fachada Sul
(Pisos 0 a 4)
planta
esc. 1/5

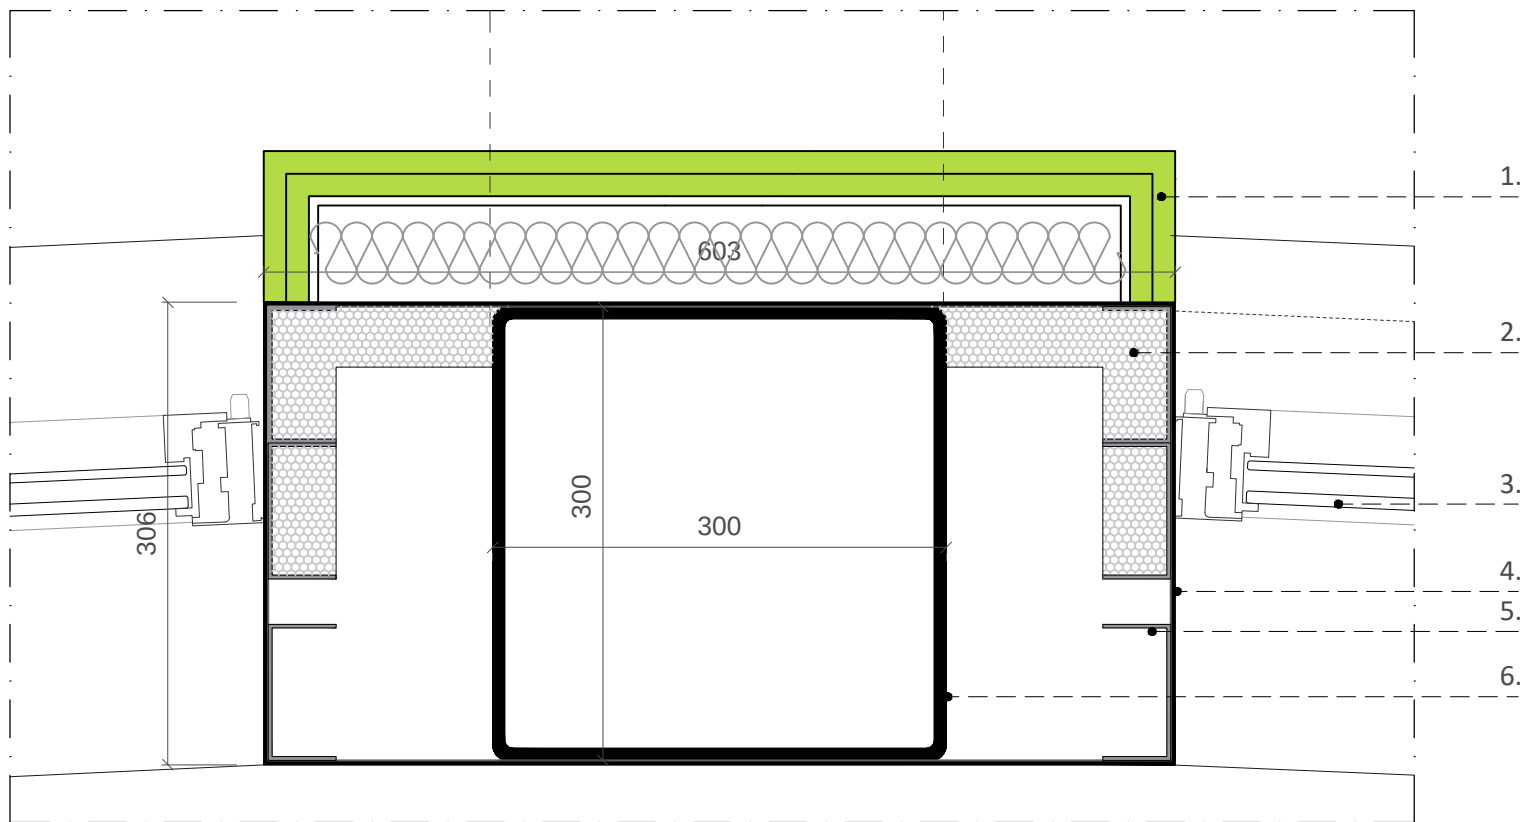


Legenda: 1. Parede gesso cartonado revestida com duas placas Gyptec (Protect) ou equivalente (remeter pormenores paramentos verticais_paredes gesso cartonado) | 2. Isolamento com lã mineral Volcalis Alpha ou equivalente | 3. Caixilharia (remeter pormenores caixilharia) | 4. Chapa 1,5mm espessura (remeter projeto estabilidade) | 5. Perfil U90 (remeter projeto estabilidade) | 6. Perfil SHS 300x8 (remeter projeto estabilidade)

PORMENOR TIPO 2 - PF2
Pilar metálico Fachada Sul
(Pisos 0 a 4)
planta
esc. 1/5



Legenda: 1. Parede gesso cartonado revestida com duas placas Gyptec (Protect) ou equivalente (remeter pormenores paramentos verticais_paredes gesso cartonado) | 2. Caixa para AVAC | 3. Isolamento com lã mineral Volcalis Alpha ou equivalente | 4. Caixilharia (remeter pormenores caixilharia) | 5. Chapa 1,5mm espessura (remeter projeto estabilidade) | 6. Perfil U90 (remeter projeto estabilidade) | 7. Perfil SHS 300x8 (remeter projeto estabilidade)

PORMENOR TIPO 4 - PF4
Pilar metálico Fachada Sul
(Piso 5)
planta
esc. 1/5

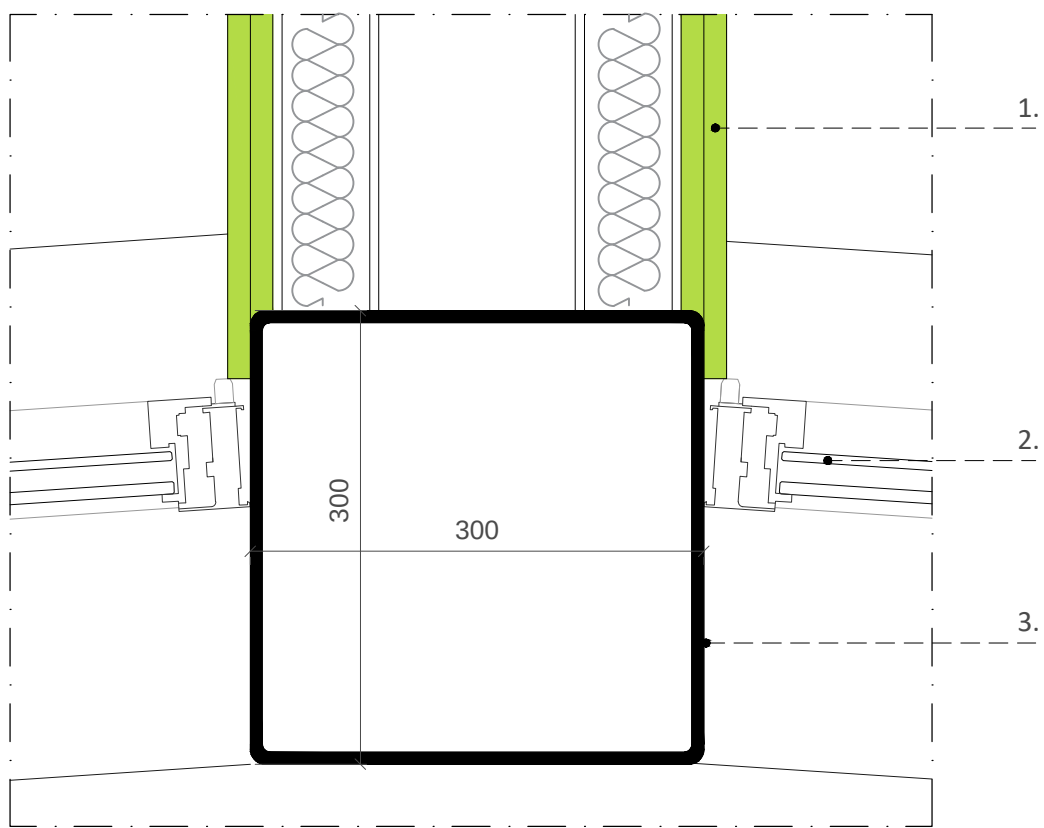

Legenda: 1. Parede gesso cartonado revestida com duas placas Gyptec (Protect) ou equivalente (remeter pormenores paramentos verticais_paredes gesso cartonado) | 2. Caixilharia (remeter pormenores caixilharia) | 3. Perfil SHS 300x8 (remeter projeto estabilidade)

NOTA: TODOS OS TRABALHOS DEVERÃO SER REALIZADOS DE ACORDO COM OS PROJETOS (PEÇAS ESCRITAS E DESENHADAS), SATISFAZENDO O ESPECIFICADO E CONSEQUENTE COM OS PRINCÍPIOS DA BOA EXECUÇÃO | TODAS AS MEDIDAS E QUANTIDADES DEVERÃO SER CONFIRMADAS EM OBRA. EM CASO DE ALTERAÇÃO CONSULTAR O PROJETISTA | EM CASO DE INCONGRUÊNCIA ENTRE DESENHOS, A ESCALA MAIOR É A QUE VIGORA | EM CASO DE INCOMPATIBILIDADE ENTRE O PROJETO DE ARQUITETURA E OS PROJETOS DE ESPECIALIDADES, DEVERÁ PREVALECEER O PROJETO DE ARQUITETURA E DEVERÁ SER CONSULTADO O PROJETISTA | TODA E QUALQUER ALTERAÇÃO OU DÚVIDA NO DECORRER DA OBRA DEVERÁ SER COMUNICADA AO PROJETISTA, ANTES DA ENCOMENDA/ FABRICAÇÃO/ EXECUÇÃO DE QUALQUER TRABALHO | TODAS AS CORES E REFERÊNCIAS PRESENTES NAS PEÇAS DESENHADAS DEVERÃO SER APROVADAS PELO PROJETISTA MEDIANTE APRESENTAÇÃO DE AMOSTRA EM OBRA | AS OMISSÕES OU ERROS DETETADOS NOS DESENHOS DEVERÃO SER PARTICIPADOS Á COORDENAÇÃO | TODOS OS PORMENORES, FERRAGENS E ACESSÓRIOS DEVERÃO SER TESTADOS E APROVADOS EM OBRA PELO PROJETISTA

arquitetura

pedro jorge marques de lemos cordeiro
patricia selada lameiro domingues

paulo jorge vieira

colaboração: anastasiia fatenko

mubearquitectura.com

MUBE

Largo 5 de Outubro, nº 40, 1º Dº 2400-120 Leiria

916608138 | mubearq@gmail.com

pedro jorge marques de lemos cordeiro, lda | nº cont. 514565292

requerente

Município de Leiria

obra/ local

TOPO NORTE_ Estádio Municipal de Leiria

Arrabalde d'Aquém

especialidade/ fase

ARQUITETURA

Projeto de Execução

designação


PORMENORES_ALÇADO SUL - REVESTIMENTO
EM PILARES METÁLICOS_ FACHADA SUL

data 22.10.20 folha nº ARQ PE 05.23.02

(atualização) 24.09.25 escala 1.5


Este desenho é propriedade dos autores e não pode ser reproduzido, divulgado ou copiado, no todo ou em parte sem autorização expressa.
Reservados todos os direitos pela legislação em vigor. DEC - LEI 63/85 (14 Março)

PORMENOR - PO_1
Encontro parede alvenaria 11cm com fachada
planta
esc. 1/10

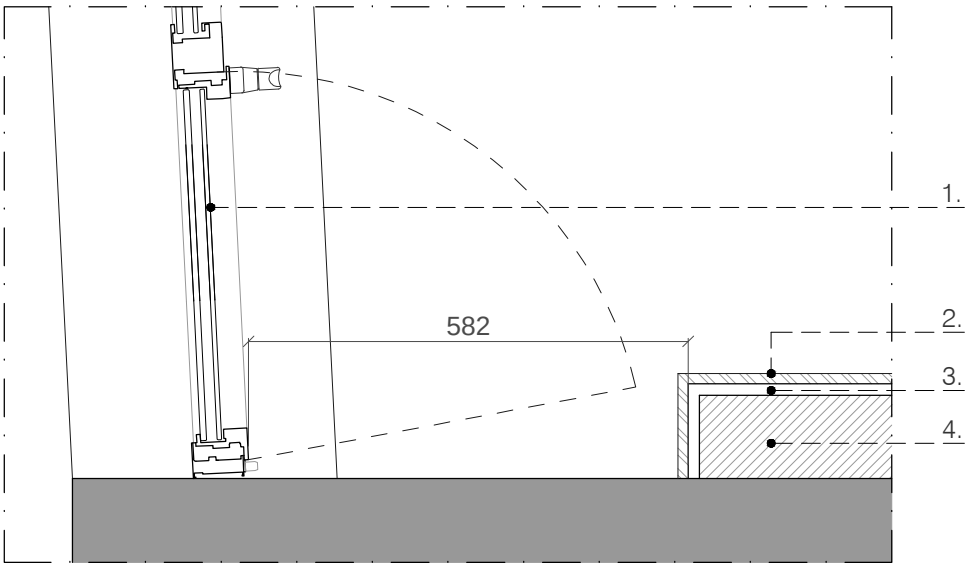


Legenda: 1. Caixilharia (remeter capítulo vãos) | 2. Rodapé de PVC (remeter pormenores paredes gesso cartonado) | 3. Reboco e pintura (remeter capítulo acabamentos paramentos verticais) | Parede de alvenaria 11 cm (remeter acabamentos paramentos verticais) distante o suficiente da caixilharia para permitir abertura da janela

PORMENOR TIPO - C_1
Rampa foyer (piso 2)
corte lateral
esc. 1/20

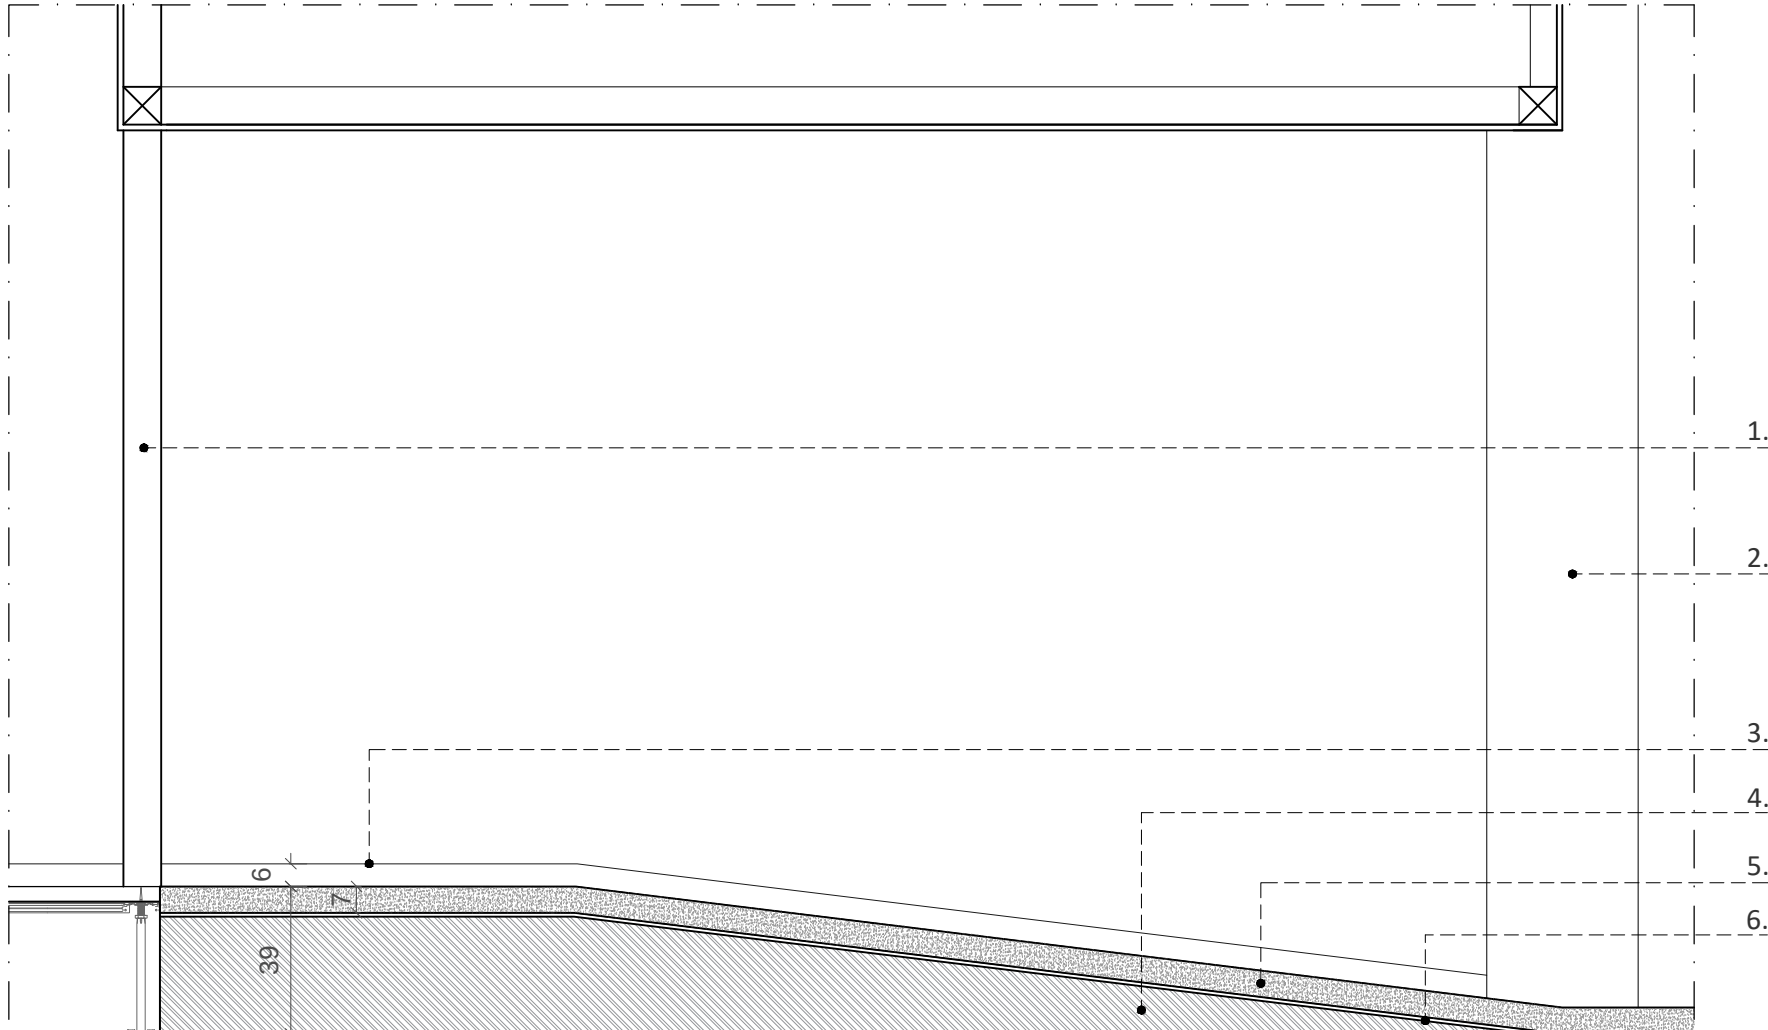


Legenda: 1. Vão interior | 2. Pilar metálico (remeter projeto estabilidade, capítulo acabamentos paramentos verticais e pormenores cantoneiras e remates em pavimento) | 3. Rodapé de PVC (remeter pormenores paredes gesso cartonado) | 4. Estrutura de suporte da chapa para enchimento do pavimento | 5. Rampa em betão com 7cm de espessura (ver plantas pavimentos) | 6. Chapa de ferro de 5mm para suporte de pavimento

PORMENOR - C_2
Rampa acesso sanitários (piso 2)
corte lateral
esc. 1/20

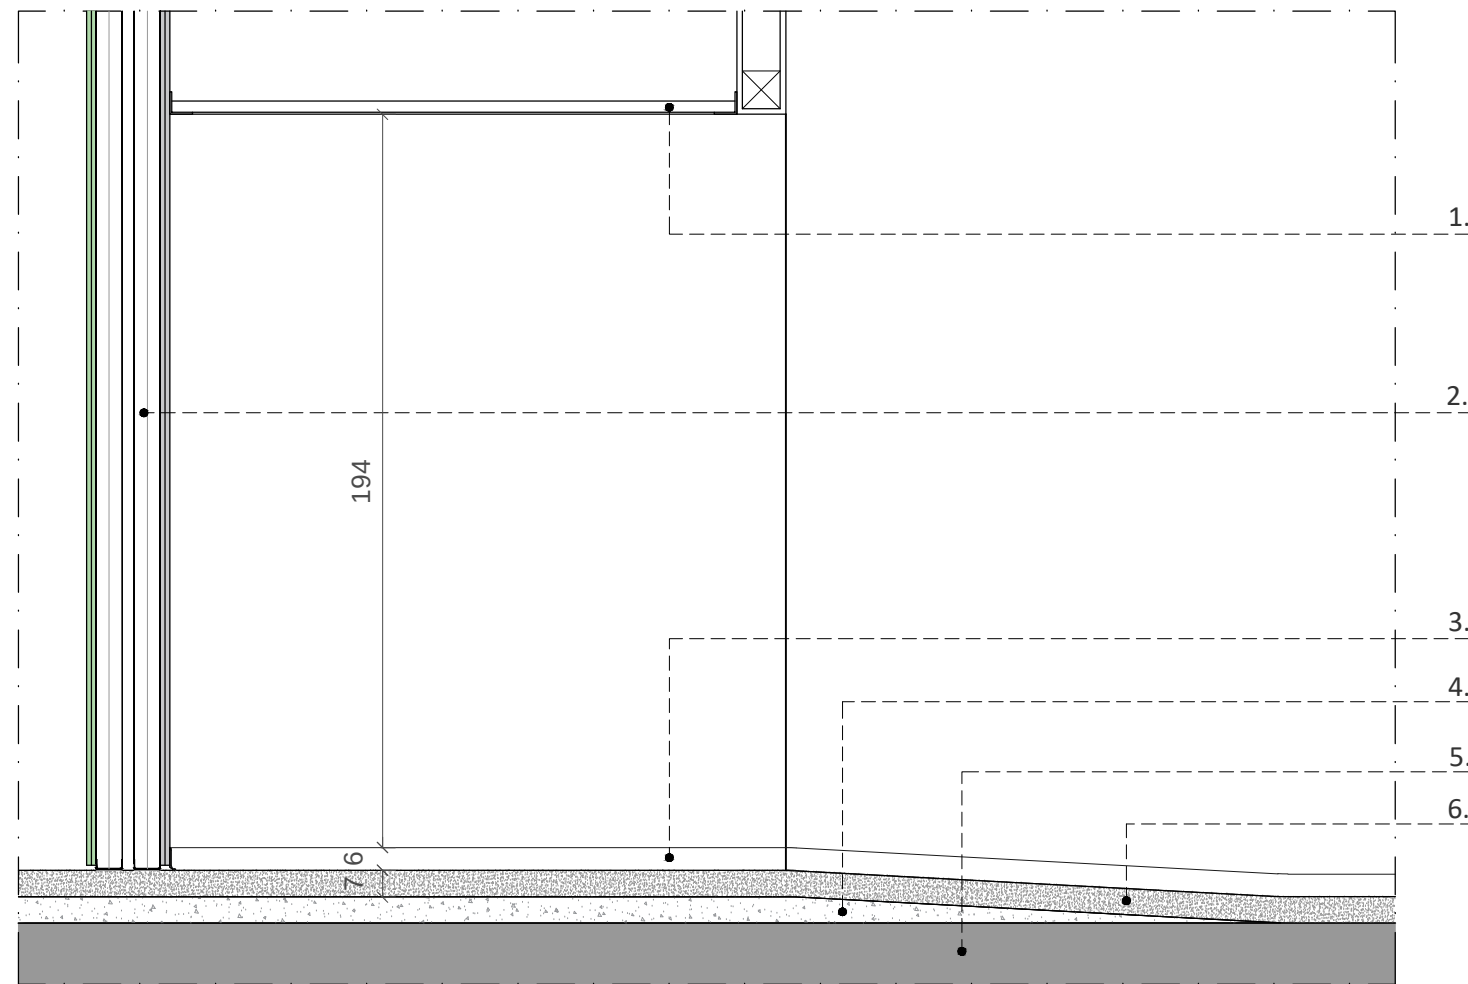


Legenda: 1. Grelhas de AVAC | 2. Parede de gesso cartonado (remeter pormenores paredes gesso cartonado) | 3. Rodapé de PVC (remeter pormenores paredes gesso cartonado) | 4. Betão de enchimento | 5. Laje em betão existente | 6. Rampa em betão com 7cm de espessura (ver plantas pavimentos)

PORMENOR-TIPO
Encontro parede gesso cartonado com pilar em betão
(piso sobrelevado)
planta
esc. 1/5

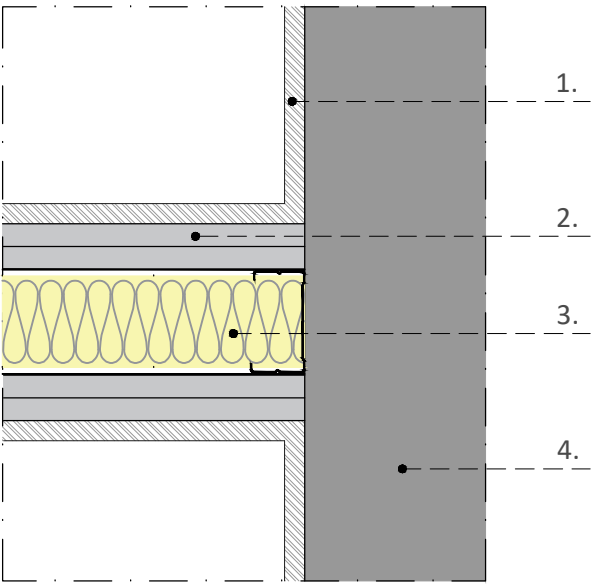


Legenda: 1. Rodapé de PVC (remeter pormenores paredes gesso cartonado) | 2. Parede de gesso cartonado (remeter pormenor paredes gesso cartonado) | 3. Lã mineral Volcalis Alpha ou equivalente | 4. Pilar em betão

PORMENOR-TIPO
Encontro parede gesso cartonado com pilar em betão
(Piso em betão)
planta
esc. 1/5

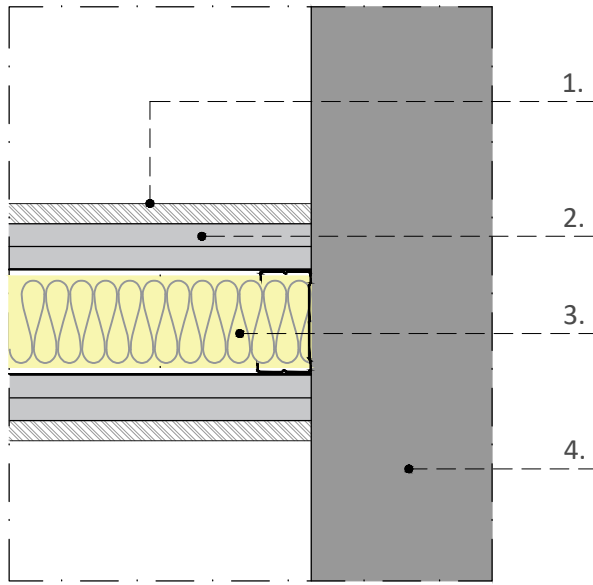


Legenda: 1. Rodapé de PVC (remeter pormenores paredes gesso cartonado) | 2. Parede de gesso cartonado (remeter pormenor paredes gesso cartonado) | 3. Lã mineral Volcalis Alpha ou equivalente | 4. Pilar em betão

PORMENOR-TIPO
Encontro parede gesso cartonado com parede alvenaria
planta
esc. 1/5

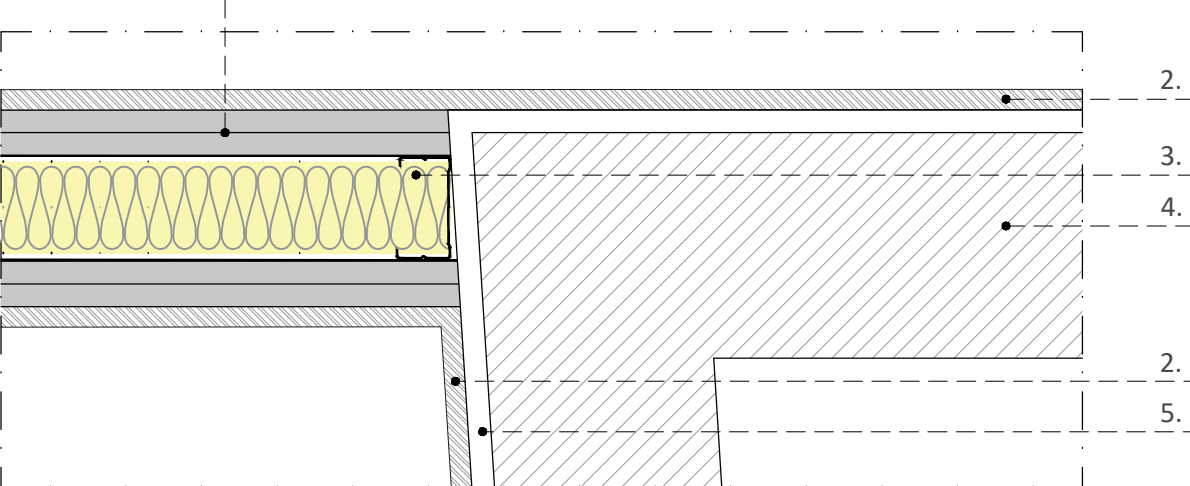


Legenda: 1. Parede gesso cartonado (remeter pormenor parede gesso cartonado) | 2. Rodapé de PVC (remeter pormenores paredes gesso cartonado) | 3. Lã mineral Volcalis Alpha ou equivalente | 4. Parede de alvenaria (remeter pormenor paredes de alvenaria) | 5. Reboco e pintura (remeter capítulo acabamentos paramentos verticais)

PORMENOR - PO_4
Encontro piso técnico com caixilharia (pisos torre poente - fachada norte)
corte
1/10

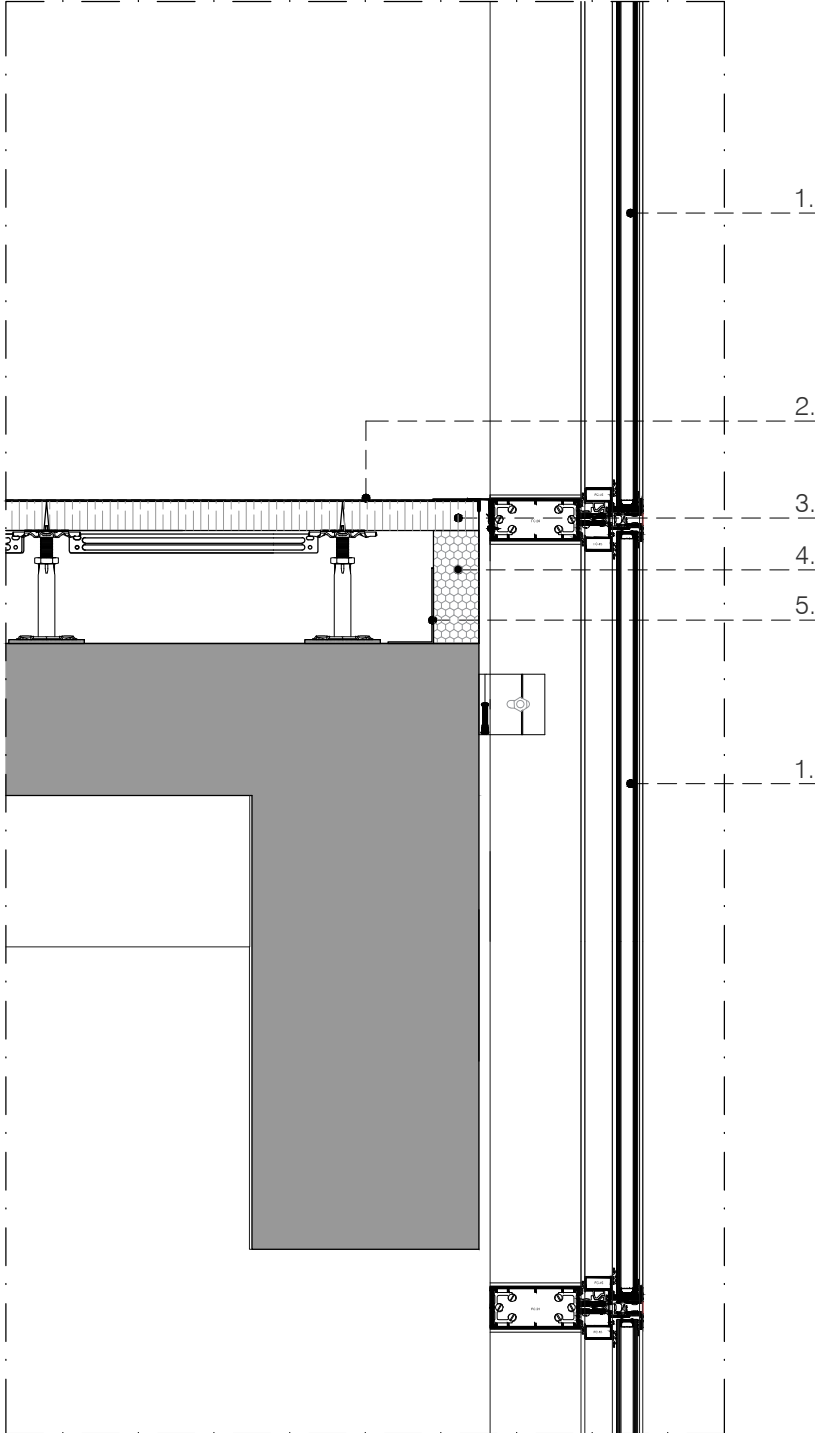


Legenda: 1. Caixilharia (remeter capítulo vãos) | 2. Acabamento piso técnico | 3. Piso técnico (remeter pormenores pavimentos) | 4. Remate em painel sandwich (6cm) tipo ISOPAN ou equivalente, com chapa lisa virada para o exterior com cor RAL a definir em obra | 5. Fixação à laje regularizada com elementos metálicos tipo cantoneira 6x6

PORMENOR TIPO
Forra gesso cartonado em pilar metálico
planta
esc. 1/5

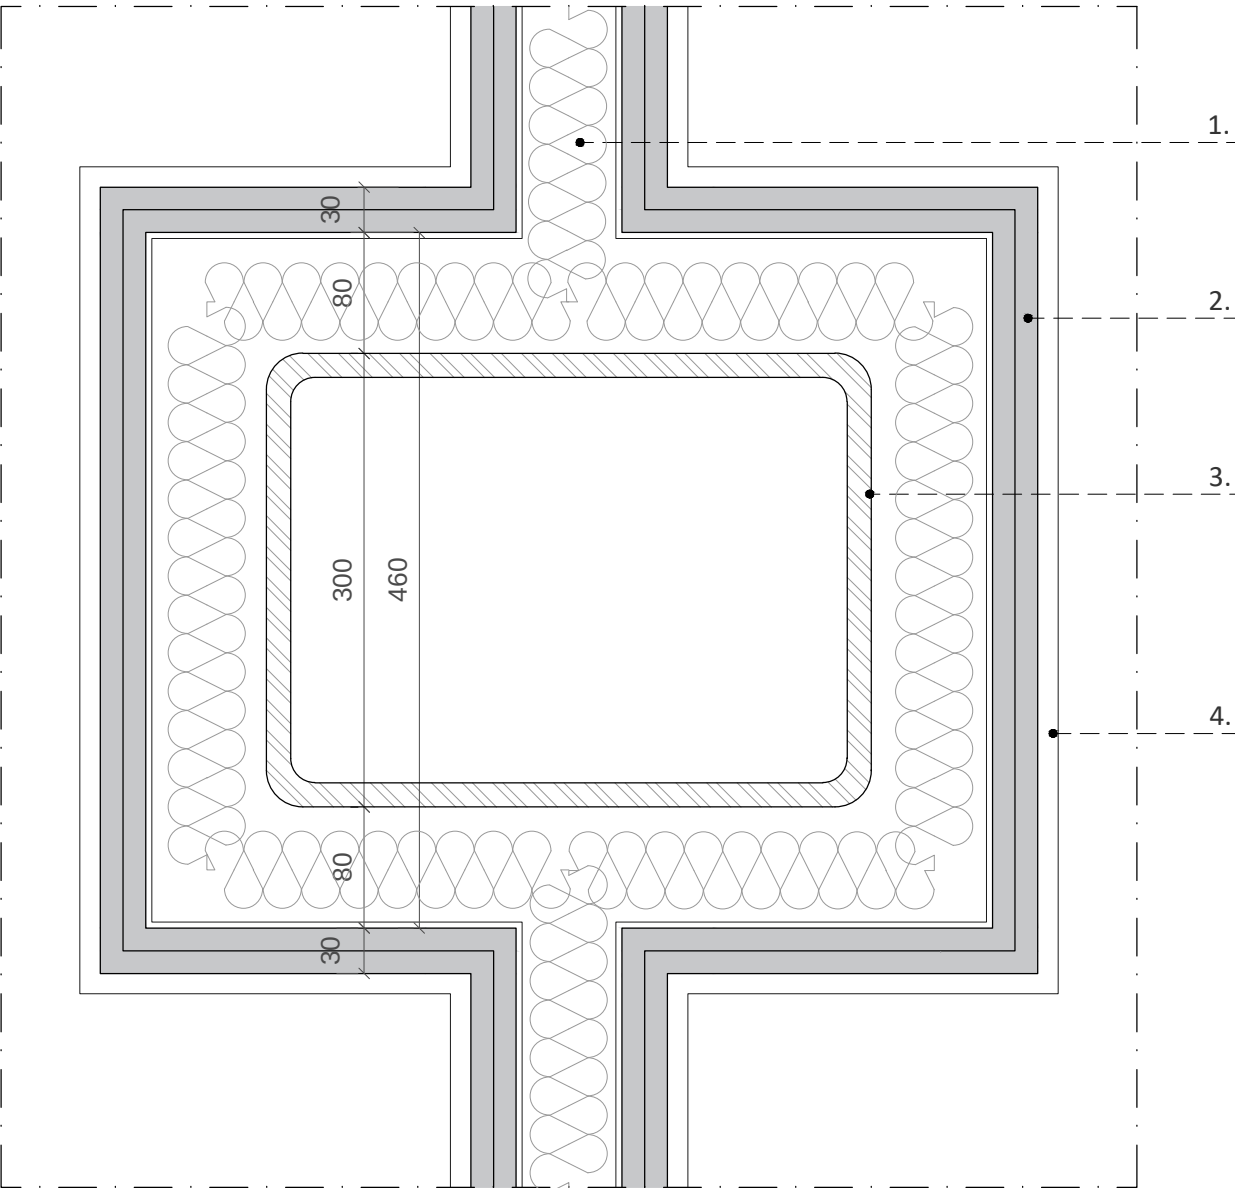


Legenda: 1. Lã mineral Volcalis Alpha ou equivalente | 2. Gesso cartonado (standard) (remeter pormenores paredes gesso cartonado) | 3. Pilar metálico (remeter projeto estabilidade) | 4. Rodapé de PVC (remeter pormenores paredes gesso cartonado) (Rod.1 - ver capítulo acabamentos)

PORMENOR - PO_7
Gesso cartonado a virar (piso 5)
planta
esc. 1/10

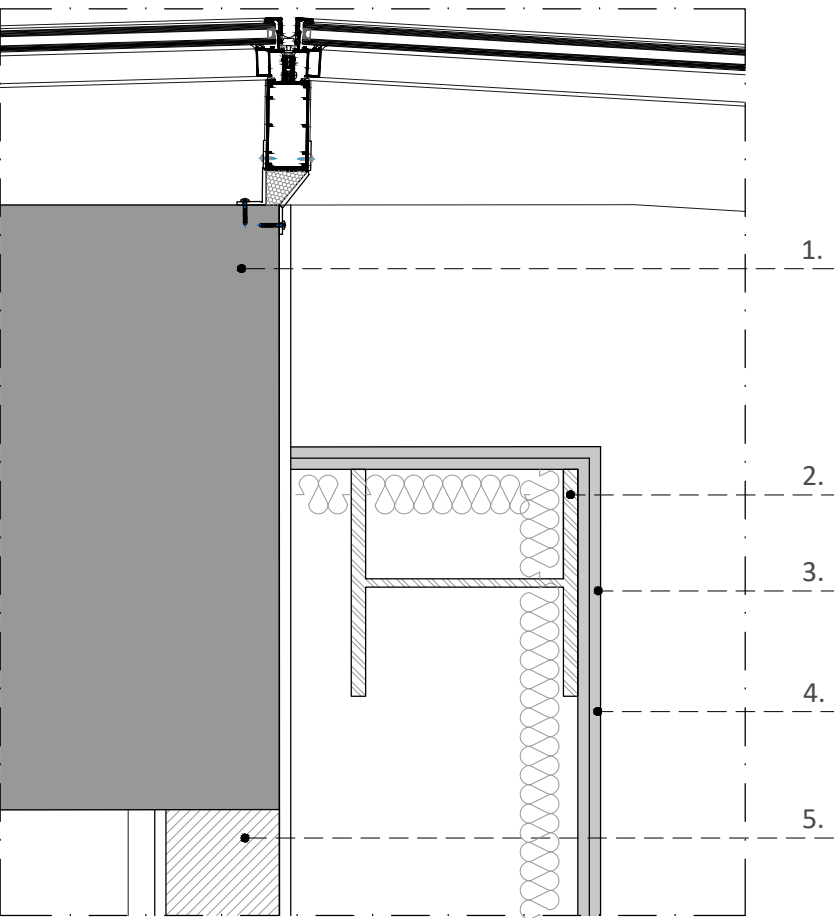


Legenda: 1. Pilar em betão existente | 2. Pilar metálico (remeter projeto estabilidade) | 3. Rodapé em cantoneira metálica | 4. Parede gesso cartonado (remeter pormenor parede gesso cartonado) | 5. Parede de alvenaria (remeter pormenores paredes de alvenaria)

PORMENOR - PO_8
Gesso cartonado a virar (piso 5)
planta
esc. 1/10

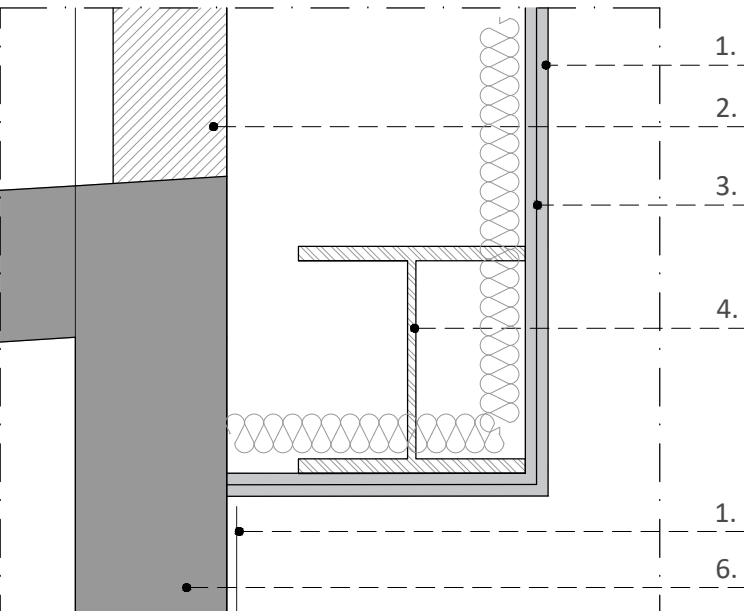

Legenda: 1. Rodapé em cantoneira metálica | 2. Parede de alvenaria (remeter pormenores paredes de alvenaria) | 3. Parede gesso cartonado (remeter pormenor parede gesso cartonado) | 4. Pilar metálico (remeter projeto estabilidade) | 5. Parede em betão existente

PORMENOR-TIPO
Encontro gesso cartonado com caixilharia (piso 5)
planta
esc. 1/10

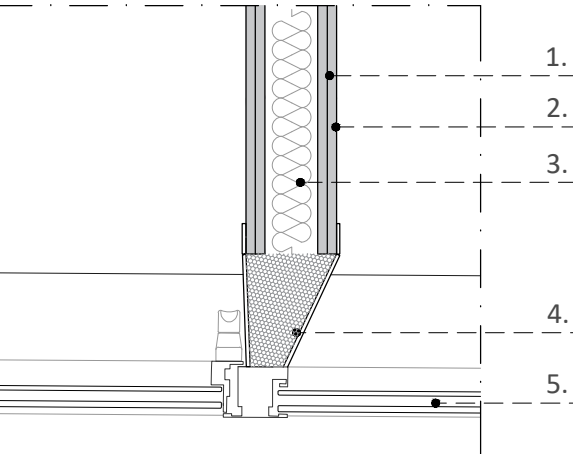

Legenda: 1. Parede gesso cartonado (remeter pormenor parede gesso cartonado) | 2. Rodapé em cantoneira metálica | 3. Lã mineral Volcalis Alpha ou equivalente | 4. Chapa de alumínio com isolamento com lã mineral aparafusada | 5. Caixilharia (remeter capítulo vãos)

arquitetura

pedro jorge marques de lemos cordeiro
patricia selada lameiro domingues

paulo jorge vieira

colaboração: anastasia fatenko

mubearquitectura.com

Mube Largo 5 de Outubro, nº 40, 1º Dº 2400-120 Leiria
916608138 | mubearq@gmail.com

pedro jorge marques de lemos cordeiro, lda | nº cont. 514565292

requerente

Município de Leiria

obra/ local

TOPO NORTE_ Estádio Municipal de Leiria

Arrabalde d'Aquém

especialidade/ fase

ARQUITETURA

Projeto de Execução

designação


PORMENORES_INTERIORES_DIVERSOS

data	22.10.20	folha nº	ARQ PE 05.24.02
(atualização)	24.09.25	escala	1.5 / 1.10 / 1.50

Este desenho é propriedade dos autores e não pode ser reproduzido, divulgado ou copiado, no todo ou em parte sem autorização expressa.
Reservados todos os direitos pela legislação em vigor. DEC - LEI 63/85 (14 Março)


NOTA: TODOS OS TRABALHOS DEVERÃO SER REALIZADOS DE ACORDO COM OS PROJETOS (PEÇAS ESCRITAS E DESENHADAS), SATISFAZENDO O ESPECIFICADO E CONSEQUENTE COM OS PRINCÍPIOS DA BOA EXECUÇÃO | TODAS AS MEDIDAS E QUANTIDADES DEVERÃO SER CONFIRMADAS EM OBRA. EM CASO DE ALTERAÇÃO CONSULTAR O PROJETISTA | EM CASO DE INCONGRUÊNCIA ENTRE DESENHOS, A ESCALA MAIOR É A QUE VIGORA | EM CASO DE INCOMPATIBILIDADE ENTRE O PROJETO DE ARQUITETURA E OS PROJETOS DE ESPECIALIDADES, DEVERÁ PREVALECER O PROJETO DE ARQUITETURA E DEVERÁ SER CONSULTADO O PROJETISTA | TODA E QUALQUER ALTERAÇÃO OU DÚVIDA NO DECORRER DA OBRA DEVERÁ SER COMUNICADA AO PROJETISTA, ANTES DA ENCOMENDA/ FABRICAÇÃO/ EXECUÇÃO DE QUALQUER TRABALHO | TODAS AS CORES E REFERÊNCIAS PRESENTES NAS PEÇAS DESENHADAS DEVERÃO SER APROVADAS PELO PROJETISTA MEDIANTE APRESENTAÇÃO DE AMOSTRA EM OBRA | AS OMISSÕES OU ERROS DETETADOS NOS DESENHOS DEVERÃO SER PARTICIPADOS À COORDENAÇÃO | TODOS OS PORMENORES, FERRAGENS E ACESSÓRIOS DEVERÃO SER TESTADOS E APROVADOS EM OBRA PELO PROJETISTA

PORMENOR TIPO - TB1
Proteção tubo águas pluviais e esgoto
planta
esc. 1/5

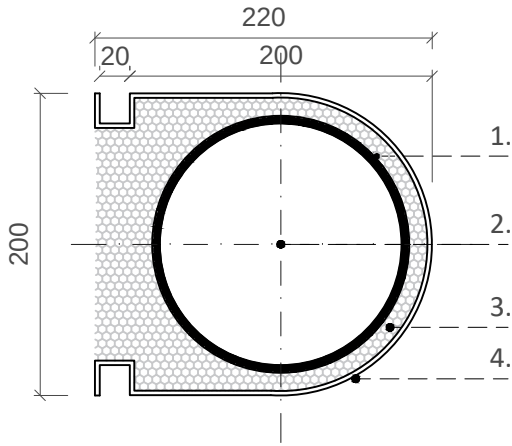


Legenda: 1. Membrana sintética tipo Tecsund Tube ou equivalente | 2. Diâmetro para tubo conforme projeto de águas pluviais e/ou projetos de águas e esgotos | 3. Enchimento com isolante acústico tipo lã mineral | 4. Chapa de proteção aos tubos verticais interiores e exteriores pintada à cor mate Ral 7032 (Pebble Grey)

PORMENOR TIPO - TB1
Agrupados em 2 unidades
planta
esc. 1/5

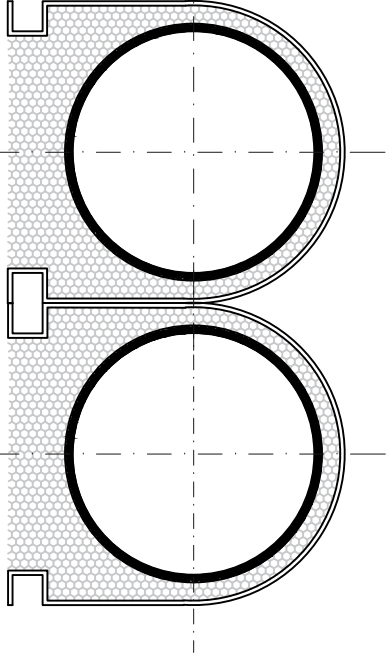


NOTA: quando agrupados os tubos encostam

PORMENOR TIPO - TB1
Agrupados em 3 unidades
planta
esc. 1/5

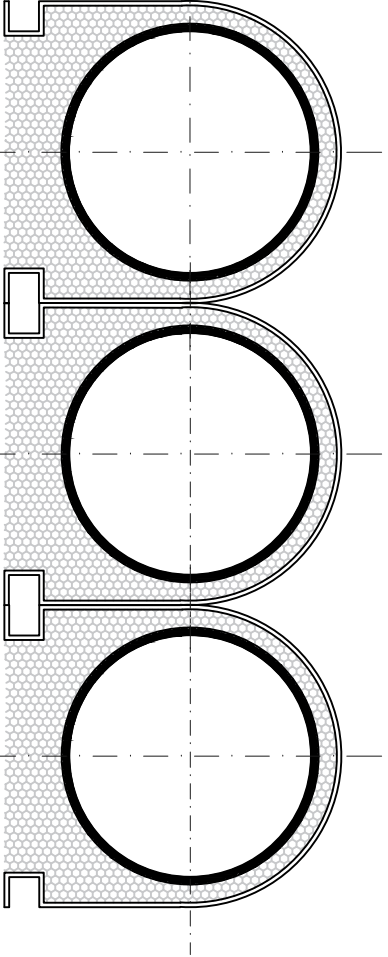


PORMENOR TIPO - TB1
corte vertical
esc. 1/5

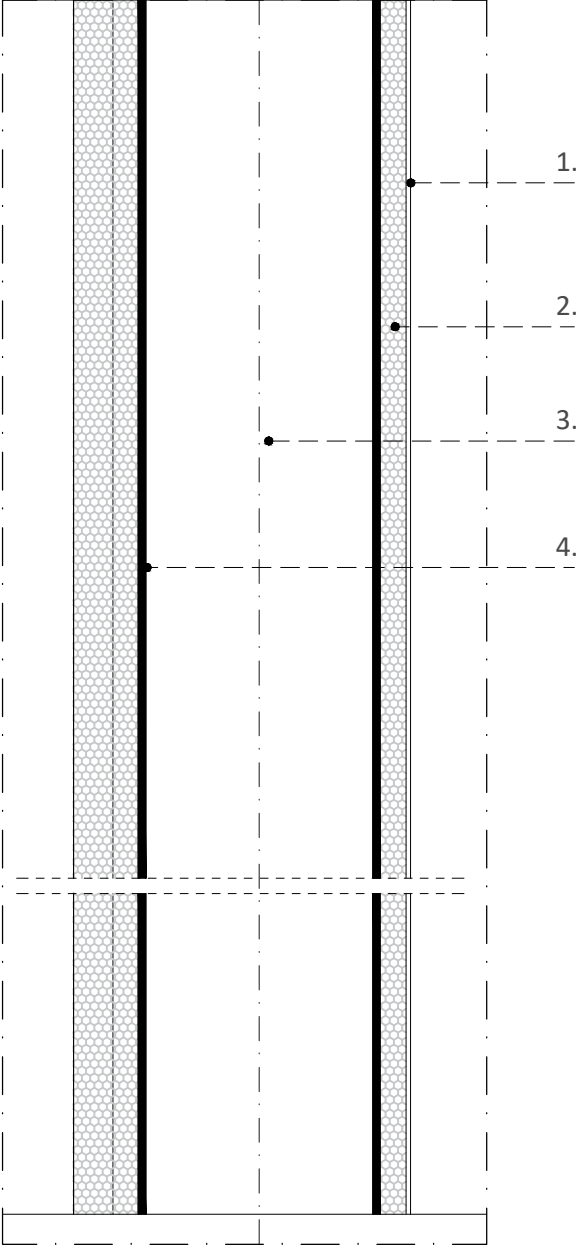


Legenda: 1. Chapa de proteção aos tubos verticais interiores e exteriores pintada à cor mate Ral 7032 (Pebble Grey) | 2. Enchimento com isolante acústico tipo lã mineral | 3. Diâmetro para tubo conforme projeto de águas pluviais e/ou projetos de águas e esgotos | 4. Membrana sintética tipo Tecsund Tube ou equivalente

PORMENOR TIPO - TB1
alçado lateral
esc. 1/5

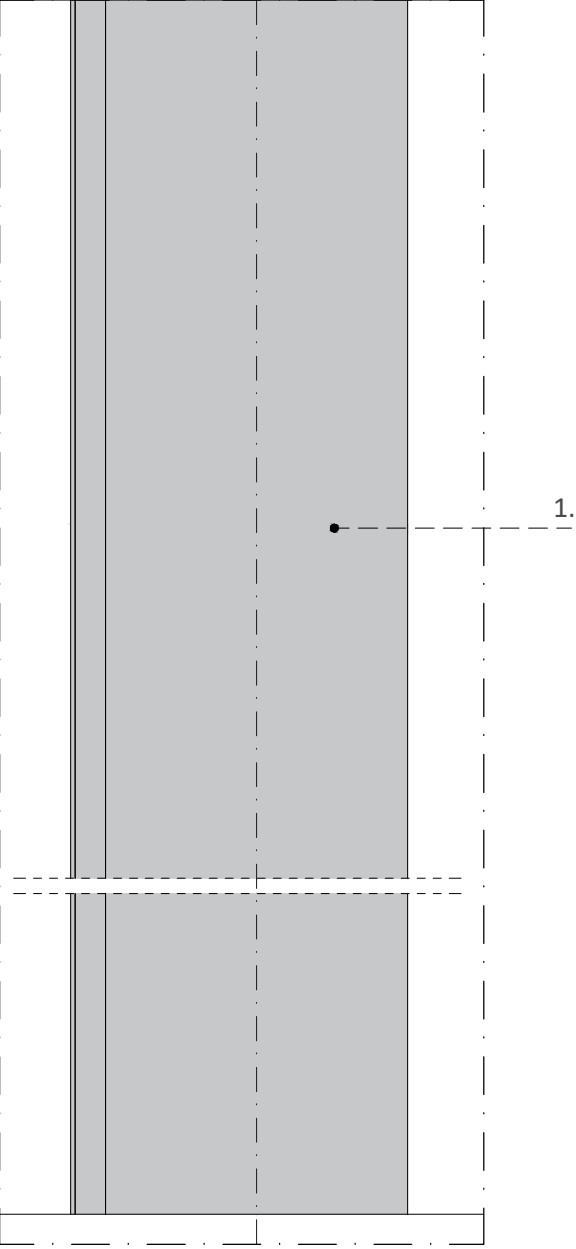

Legenda: 1. Chapa de proteção aos tubos verticais interiores e exteriores pintada à cor mate Ral 7032 (Pebble Grey)

PORMENOR TIPO - TB1
alçado frente
esc. 1/5

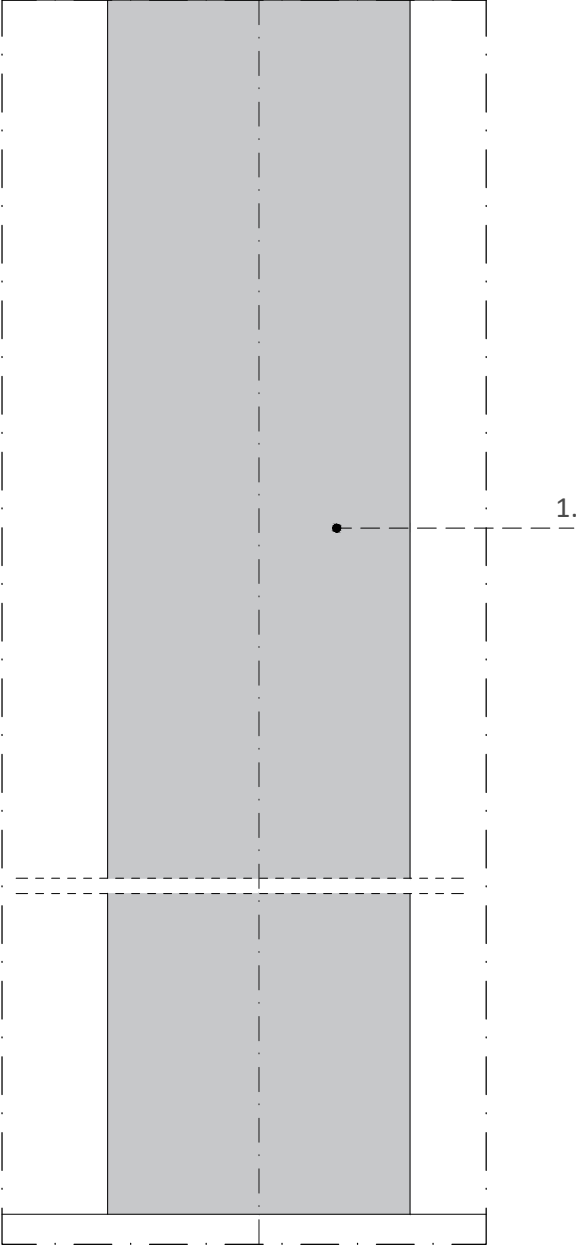

Legenda: 1. Chapa de proteção aos tubos verticais interiores e exteriores pintada à cor mate Ral 7032 (Pebble Grey)

NOTA: TODOS OS TRABALHOS DEVERÃO SER REALIZADOS DE ACORDO COM OS PROJETOS (PEÇAS ESCRITAS E DESENHADAS), SATISFAZENDO O ESPECIFICADO E CONSEQUENTE COM OS PRINCÍPIOS DA BOA EXECUÇÃO | TODAS AS MEDIDAS E QUANTIDADES DEVERÃO SER CONFIRMADAS EM OBRA. EM CASO DE ALTERAÇÃO CONSULTAR O PROJETISTA | EM CASO DE INCONGRUÊNCIA ENTRE DESENHOS, A ESCALA MAIOR É A QUE VIGORA | EM CASO DE INCOMPATIBILIDADE ENTRE O PROJETO DE ARQUITETURA E OS PROJETOS DE ESPECIALIDADES, DEVERÁ PREVALECER O PROJETO DE ARQUITETURA E DEVERÁ SER CONSULTADO O PROJETISTA | TODA E QUALQUER ALTERAÇÃO OU DÚVIDA NO DECORRER DA OBRA DEVERÁ SER COMUNICADA AO PROJETISTA, ANTES DA ENCOMENDA/ FABRICAÇÃO/ EXECUÇÃO DE QUALQUER TRABALHO | TODAS AS CORES E REFERÊNCIAS PRESENTES NAS PEÇAS DESENHADAS DEVERÃO SER APROVADAS PELO PROJETISTA MEDIANTE APRESENTAÇÃO DE AMOSTRA EM OBRA | AS OMISSÕES OU ERROS DETETADOS NOS DESENHOS DEVERÃO SER PARTICIPADOS Á COORDENAÇÃO | TODOS OS PORMENORES, FERRAGENS E ACESSÓRIOS DEVERÃO SER TESTADOS E APROVADOS EM OBRA PELO PROJETISTA

arquitetura

pedro jorge marques de lemos cordeiro

patricia selada lameiro domingues

paulo jorge vieira

colaboração: anastasiia fatenko

mubearquitectura.com

Mube Largo 5 de Outubro, nº 40, 1º Dº 2400-120 Leiria

916608138 | mubearq@gmail.com

pedro jorge marques de lemos cordeiro, lda | nº cont. 514565292

requerente

Município de Leiria

obra/ local

TOPO NORTE_ Estádio Municipal de Leiria

Arrabalde d'Aquém

especialidade/ fase

ARQUITETURA

Projeto de Execução

designação

PORMENORES_
PROTEÇÃO PARA TUBOS ÁGUAS E ESGOTOS

(cap) (des) (rev)

data 22.10.20 folha nº ARQ PE 05.25.01

(atualização) 24.09.25 escala 1.5

Este desenho é propriedade dos autores e não pode ser reproduzido, divulgado ou copiado, no todo ou em parte sem autorização expressa.
Reservados todos os direitos pela legislação em vigor. DEC - LEI 63/85 (14 Março)