




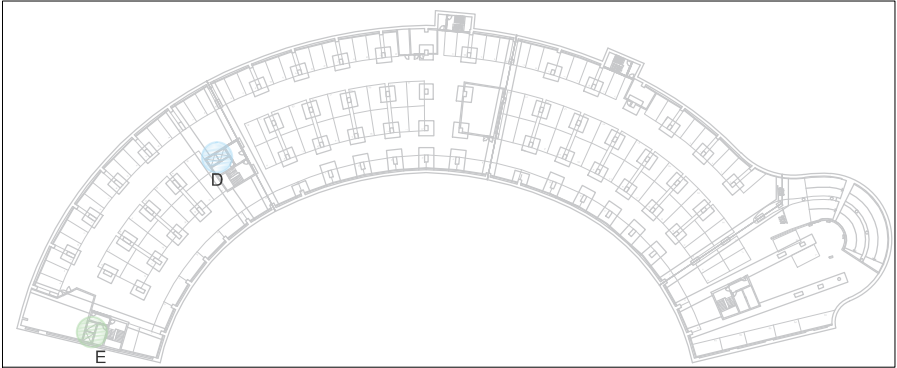


PISO -1, -2, -3

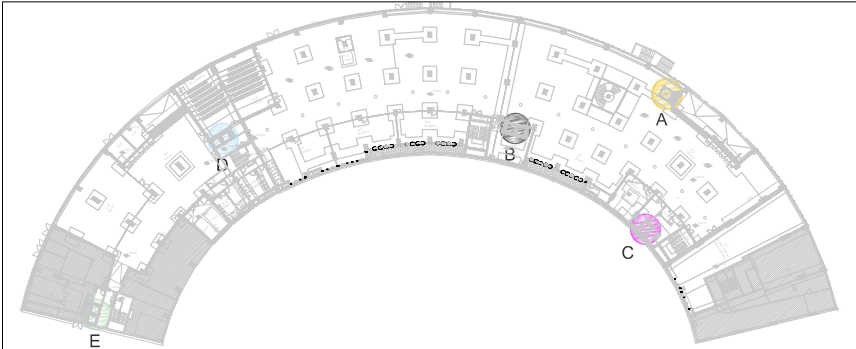


PISO 0

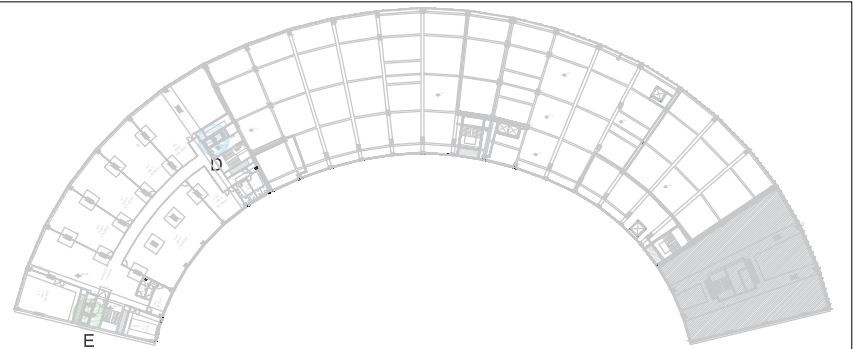


PISO 4

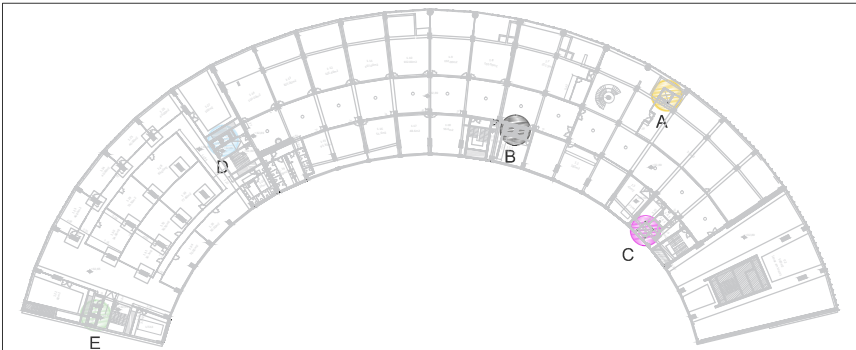


PISO 1

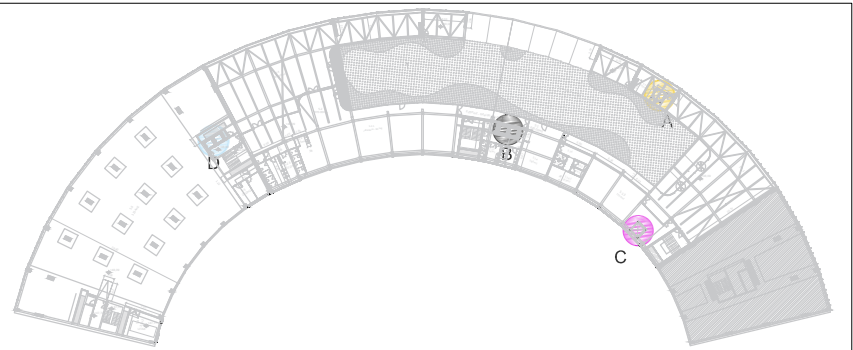


PISO 5

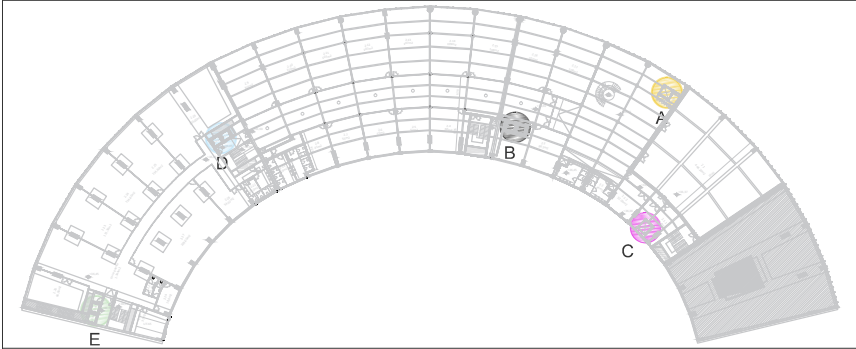


PISO 2

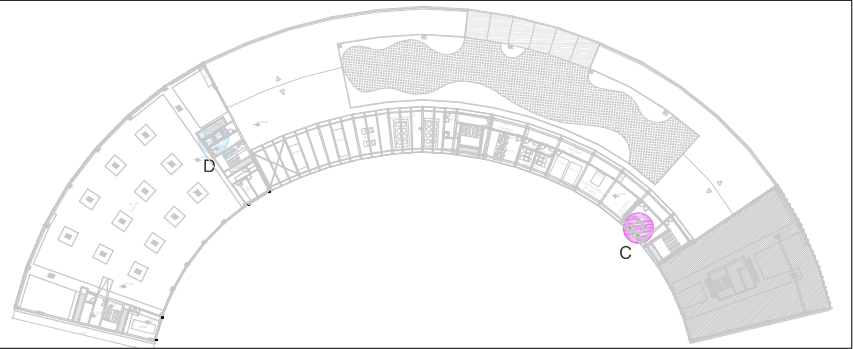

PISO 6

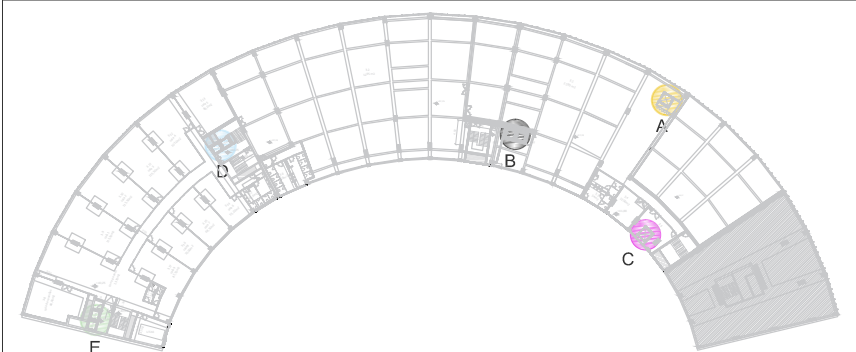

PISO 3

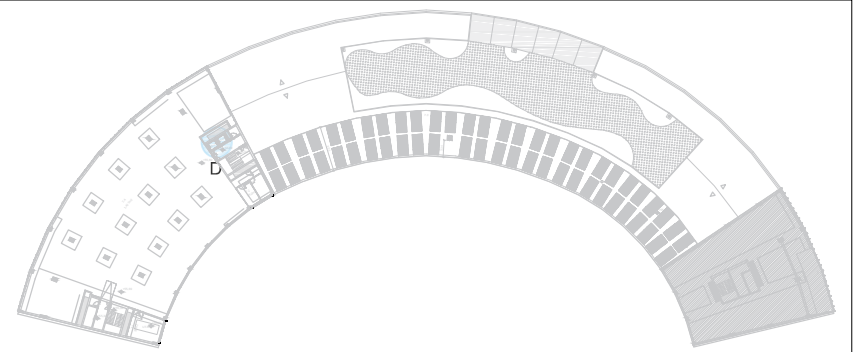

PISO 7

NOTA: TODOS OS TRABALHOS DEVERÃO SER REALIZADOS DE ACORDO COM OS PROJETOS (PEÇAS ESCRITAS E DESENHADAS), SATISFAZENDO O ESPECIFICADO E CONSEQUENTE COM OS PRINCÍPIOS DA BOA EXECUÇÃO | TODAS AS MEDIDAS E QUANTIDADES DEVERÃO SER CONFIRMADAS EM OBRA. EM CASO DE ALTERAÇÃO CONSULTAR O PROJETISTA | EM CASO DE INCONGRUÊNCIA ENTRE DESENHOS, A ESCALA MAIOR É A QUE VIGORA | EM CASO DE INCOMPATIBILIDADE ENTRE O PROJETO DE ARQUITETURA E OS PROJETOS DE ESPECIALIDADES, DEVERÁ PREVALECER O PROJETO DE ARQUITETURA E DEVERÁ SER CONSULTADO O PROJETISTA | TODA E QUALQUER ALTERAÇÃO OU DÚVIDA NO DECORRER DA OBRA DEVERÁ SER COMUNICADA AO PROJETISTA, ANTES DA ENCOMENDA/ FABRICAÇÃO/ EXECUÇÃO DE QUALQUER TRABALHO | TODAS AS CORES E REFERÊNCIAS PRESENTES NAS PEÇAS DESENHADAS DEVERÃO SER APROVADAS PELO PROJETISTA MEDIANTE APRESENTAÇÃO DE AMOSTRA EM OBRA | AS OMISSÕES OU ERROS DETETADOS NOS DESENHOS DEVERÃO SER PARTICIPADOS Á COORDENAÇÃO | TODOS OS PORMENORES, FERRAGENS E ACESSÓRIOS DEVERÃO SER TESTADOS E APROVADOS EM OBRA PELO PROJETISTA

Tipologia /Piso	-3	-2	-1	0	1	2	3	4	5	6	7
ESTRUTURA METÁLICA											
A - PANORÂMICO				●	●	●	●		●		
B - CORPO CENTRAL				●	●	●	●		●		
C - MONTA CARGAS				●	●	●	●		●	●	
ESTRUTURA BETÃO											
D - TORRE POENTE	●	●	●	●	●	●	●	●	●	●	●
E - TORRE POENTE	●	●	●	●	●	●	●	●			

arquitetura

pedro jorge marques de lemos cordeiro

patricia selada lameiro domingues

paulo jorge vieira

colaboração: anastasiia fatenko

mubearquitectura.com

Mube

Largo 5 de Outubro, nº 40, 1º Dº 2400-120 Leiria

916608138 | mubearq@gmail.com

pedro jorge marques de lemos cordeiro, lda | nº cont. 514565292

requerente

Município de Leiria

obra/ local

TOPO NORTE_ Estádio Municipal de Leiria

Arrabalde d'Aquém

especialidade/ fase

ARQUITETURA

Projeto de Execução

designação

Tipologias

	(cap)	(des)	(rev)
data	22.10.20	folha nº	ARQ PE 08 01 01
(atualização)	24.09.25	escala	1.1500

Este desenho é propriedade dos autores e não pode ser reproduzido, divulgado ou copiado, no todo ou em parte sem autorização expressa. Reservados todos os direitos pela legislação em vigor. DEC - LEI 63/85 (14 Março)

CARACTERÍSTICAS DO ASCENSOR A
PANORÂMICO

Características Principais

Ascensor de passageiros para 700 kg de carga (9 pessoas) segundo a norma EN 81-20/50 do tipo Schindler 5500 ou equivalente. Coletivo seletivo (na subida e na descida). Sem casa de máquinas, máquina colocada dentro da caixa. Dimensões da caixa em betão L x P : 1800 x 2040 mm e dimensões de cabina L x P x A: 1150 x 1400 x 2300 mm. Porta de abertura telescópica esquerda de 2 folhas com 900 x 2100 mm em Aço Inox Escovado.


Cabine e Portas

Interior da cabine (zona opaca) em Riga Grey mate. Tecto em Riga Grey mate, corrimão de design reto com diâmetro de 40mm nos painéis laterais preparado para receber acabamento em obra, à cor RAL a definir em obra na presença do projetista. Aros e molduras preparados para receber acabamento em obra, à cor RAL a definir em obra na presença do projetista. Porta de cabine em vidro com moldura em ambos os acessos. Pavimento em borracha matizada, à cor antracite, rodapé saliente preparado para receber acabamento em obra. Iluminação tipo indireta, em torno de todo o perímetro interior da caixa do elevador. Botoneira e indicadores de posição com símbolos em aço inox escovado e display em vidro branco. No piso 0, deverá prever-se o revestimento das paredes exteriores do elevador no em chapa quinada, com acabamento à cor RAL a definir em obra na presença do projetista - ref. FO_3 (ver acabamentos em paramentos verticais).

Comando, Comunicações e Outros

Comando Simplex ou equivalente. Proteção ao fogo E120 (EN81-58), serviço incêndio BR1, serviço independente / reserva, cabos livres de halogéneo e Kit proteção RCD ou equivalente. Sistema de alarme no tecto da cabina e alarme remoto de acordo com a lei e normas em vigor, interface com o sistema de monitorização do edifício e trifonia.

Estrutura dos ascensores: ver projeto de estabilidade

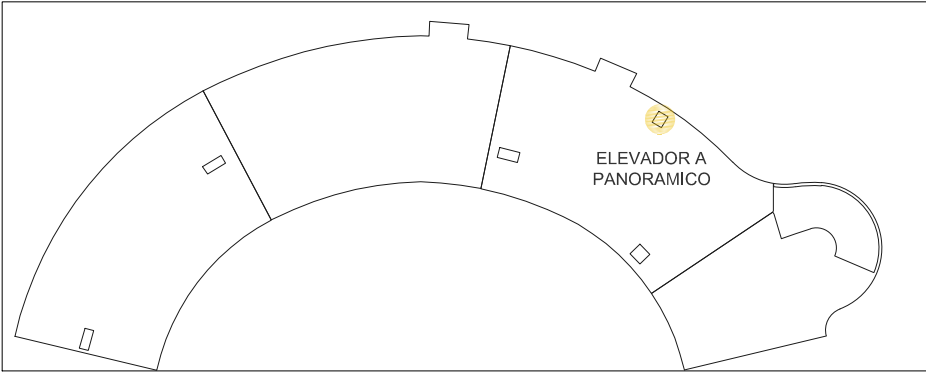

CARACTERÍSTICAS DO ASCENSOR C
MONTA CARGAS

Características Principais

Ascensor de passageiros para 1000kg de carga (13 pessoas) segundo a norma EN 81-20/50 do tipo Schindler 3300 ou equivalente. Simplex, coletivo seletivo (à subida e à descida). Sem casa de máquinas, máquina colocada dentro da caixa. Dimensões da caixa em betão L x P : 2000 x 1800 mm e dimensões de cabina L x P x A: 1600 x 1400 x 2139 mm. Porta de abertura central de dois painéis com 900 x 2100 mm em Aço Inox Escovado.


Cabine e Portas

Interior da cabine com painéis em aço inox escovado, teto no mesmo material. Corrimão especial para pessoas com deficiência em aço inox na parede da botoneira. Acabamento da porta de patamar e cabine em aço inox escovado. Pavimento em borracha matizada preta, rodapé reto em aço inox escovado. Iluminação “Line” com LED’s. Botoneira em braile com botões de pressão em aço inox

Comando, Comunicações e Outros

Comando Simplex ou equivalente. Proteção ao fogo E120 (EN81-58), sistema de evacuação automática até ao piso mais próximo e com abertura de portas, comando de incêndio, interface gestão edifício e política OEM. Comando de Incêndio BR1. No caso de ativação do comando incêndio o ascensor desce ao piso designado de evacuação e permanece de portas abertas, até à desactivação do serviço incêndio. Telemonitorização, intercomunicador e tele alarme. É necessário um sistema de comunicação bi-direcional entre a cabina e a central de atendimento.

Estrutura dos ascensores: ver projeto de estabilidade

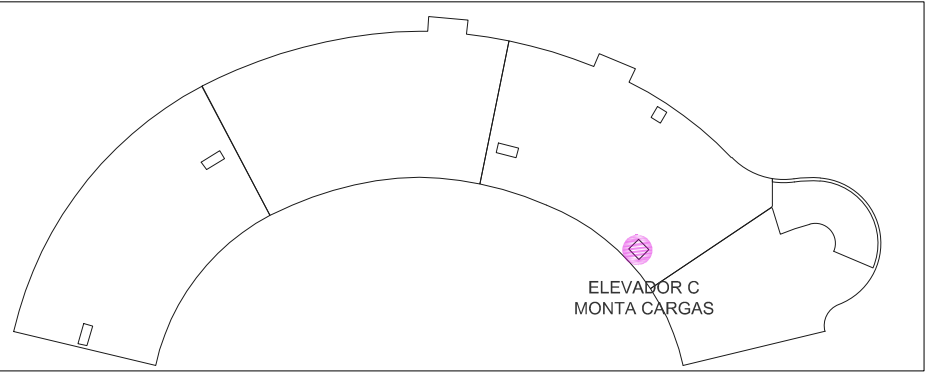

arquitetura

pedro jorge marques de lemos cordeiro

patricia selada lameiro domingues

paulo jorge vieira

colaboração: anastasiia fatenko

mubearquitectura.com

Mube

Largo 5 de Outubro, nº 40, 1º Dº 2400-120 Leiria

916608138 | mubearq@gmail.com

pedro jorge marques de lemos cordeiro, lda | nº cont. 514565292

requerente

Município de Leiria

obra/ local

TOPO NORTE_ Estádio Municipal de Leiria

Arrabalde d'Aquém

especialidade/ fase

ARQUITETURA

Projeto de Execução



designação

ELEVADOR A e C


			(cap)	(des)	(rev)
data	22.10.20	folha nº	ARQ PE 08 02 02		
(atualização)	24.09.25	escala	sem escala		

Este desenho é propriedade dos autores e não pode ser reproduzido, divulgado ou copiado, no todo ou em parte sem autorização expressa. Reservados todos os direitos pela legislação em vigor. DEC - LEI 63/85 (14 Março)


NOTA: TODOS OS TRABALHOS DEVERÃO SER REALIZADOS DE ACORDO COM OS PROJETOS (PEÇAS ESCRITAS E DESENHADAS), SATISFAZENDO O ESPECIFICADO E CONSEQUENTE COM OS PRINCÍPIOS DA BOA EXECUÇÃO | TODAS AS MEDIDAS E QUANTIDADES DEVERÃO SER CONFIRMADAS EM OBRA. EM CASO DE ALTERAÇÃO CONSULTAR O PROJETISTA | EM CASO DE INCONGRUÊNCIA ENTRE DESENHOS, A ESCALA MAIOR É A QUE VIGORA | EM CASO DE INCOMPATIBILIDADE ENTRE O PROJETO DE ARQUITETURA E OS PROJETOS DE ESPECIALIDADES, DEVERÁ PREVALECER O PROJETO DE ARQUITETURA E DEVERÁ SER CONSULTADO O PROJETISTA | TODA E QUALQUER ALTERAÇÃO OU DÚVIDA NO DECORRER DA OBRA DEVERÁ SER COMUNICADA AO PROJETISTA, ANTES DA ENCOMENDA/ FABRICAÇÃO/ EXECUÇÃO DE QUALQUER TRABALHO | TODAS AS CORES E REFERÊNCIAS PRESENTES NAS PEÇAS DESENHADAS DEVERÃO SER APROVADAS PELO PROJETISTA MEDIANTE APRESENTAÇÃO DE AMOSTRA EM OBRA | AS OMISSÕES OU ERROS DETETADOS NOS DESENHOS DEVERÃO SER PARTICIPADOS Á COORDENAÇÃO | TODOS OS PORMENORES, FERRAGENS E ACESSÓRIOS DEVERÃO SER TESTADOS E APROVADOS EM OBRA PELO PROJETISTA

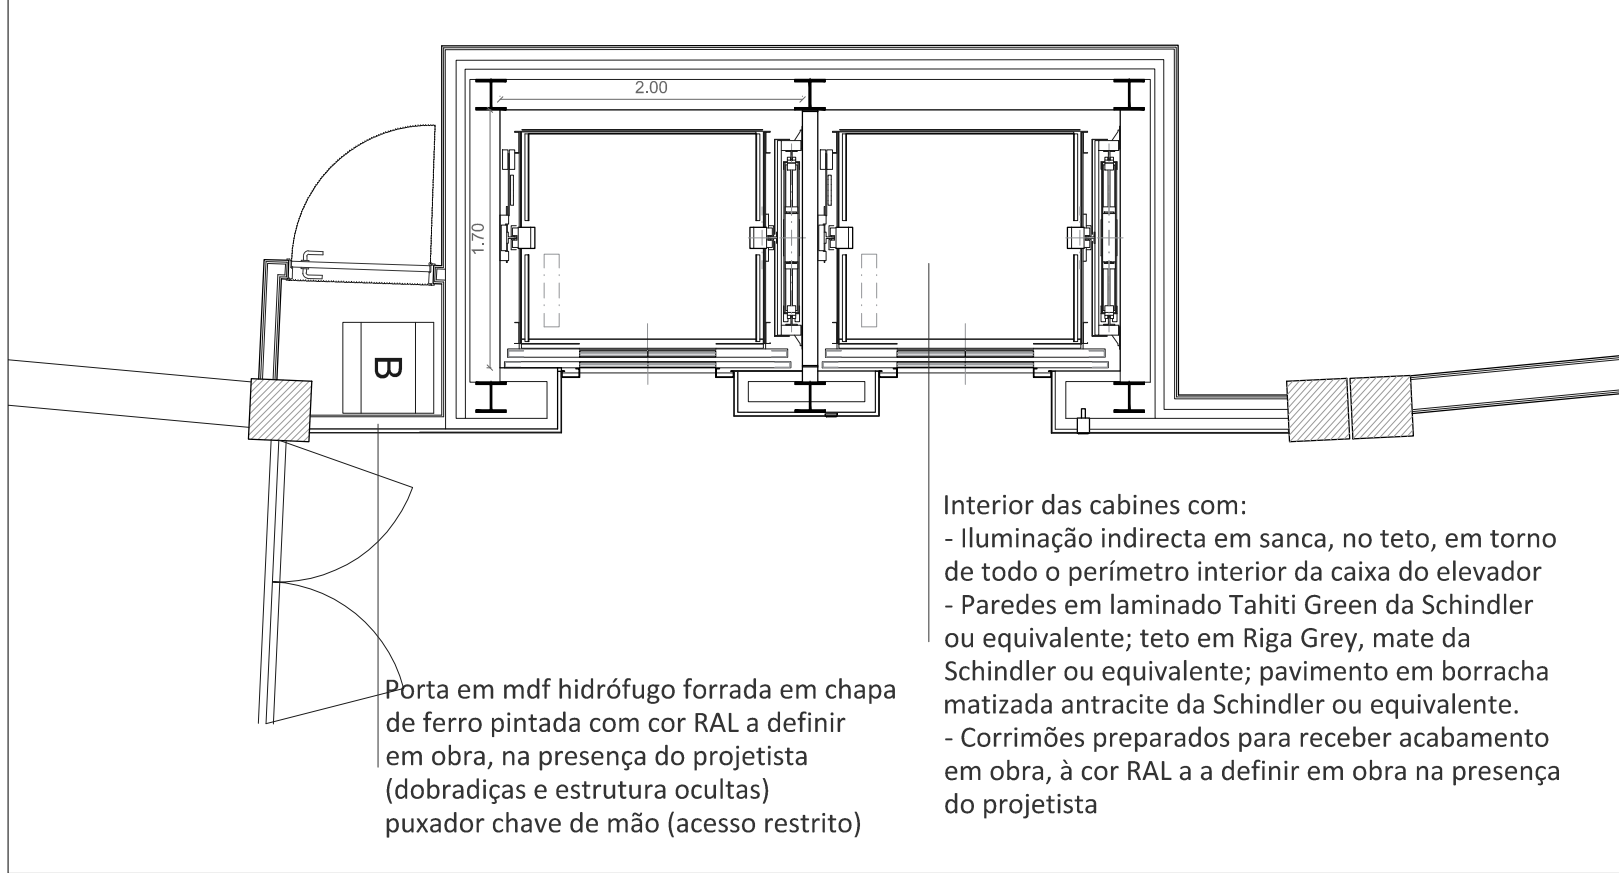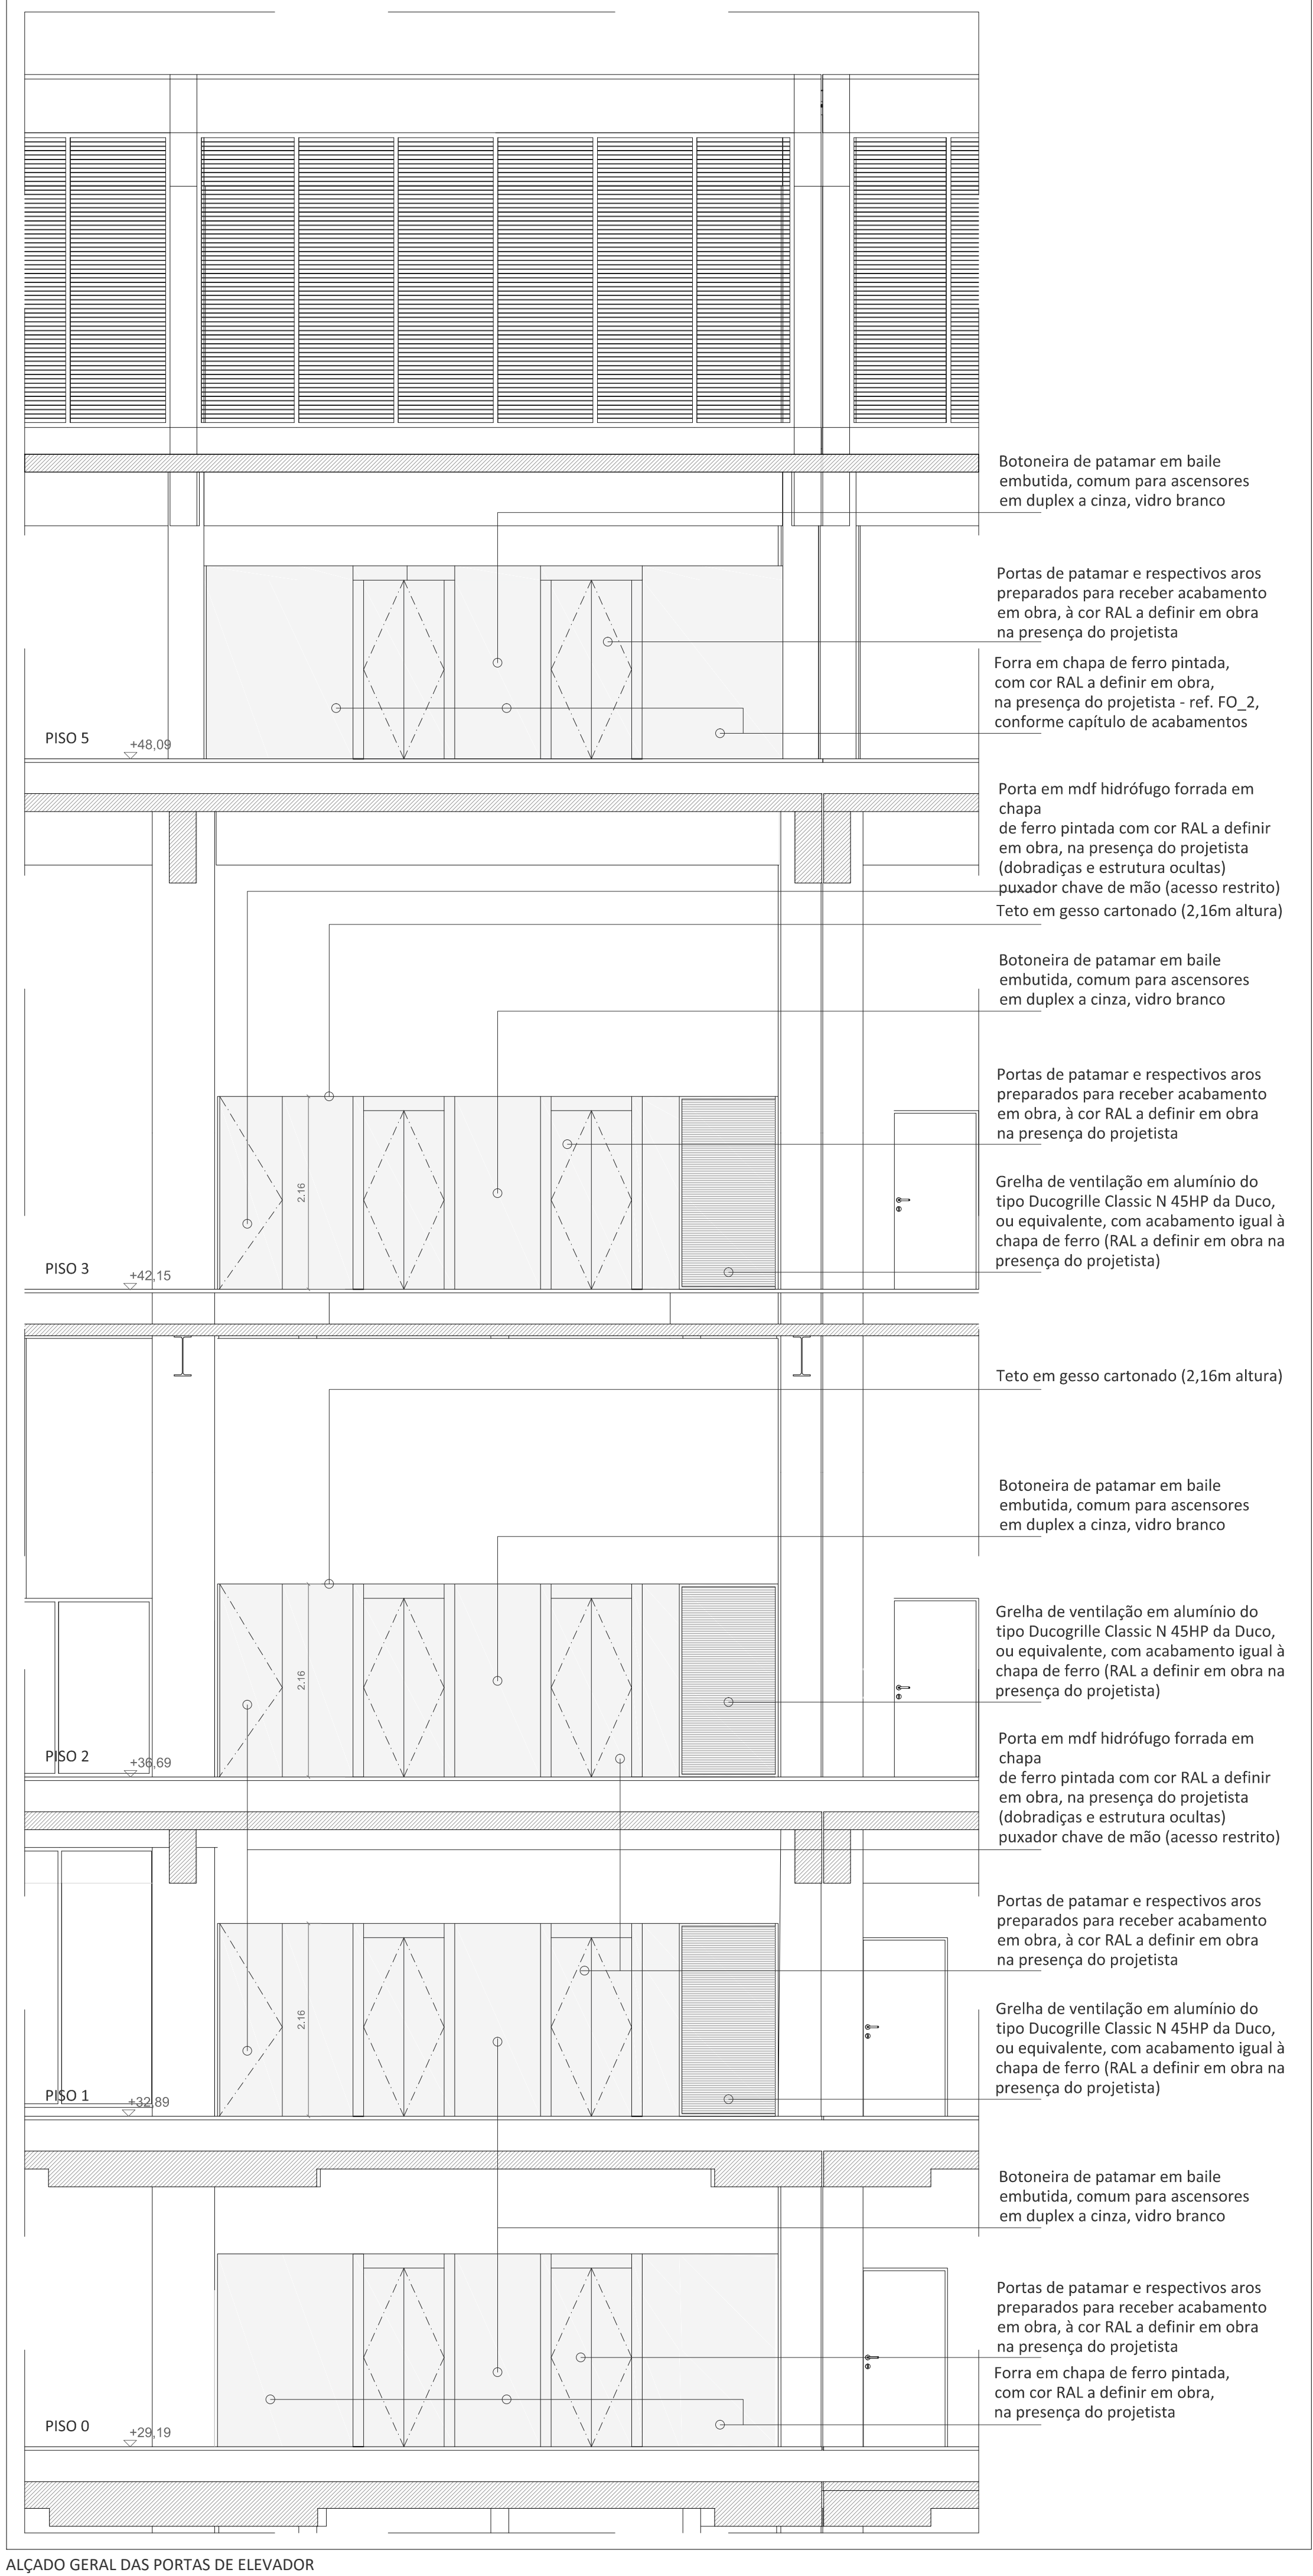

PLANTA PISO 5

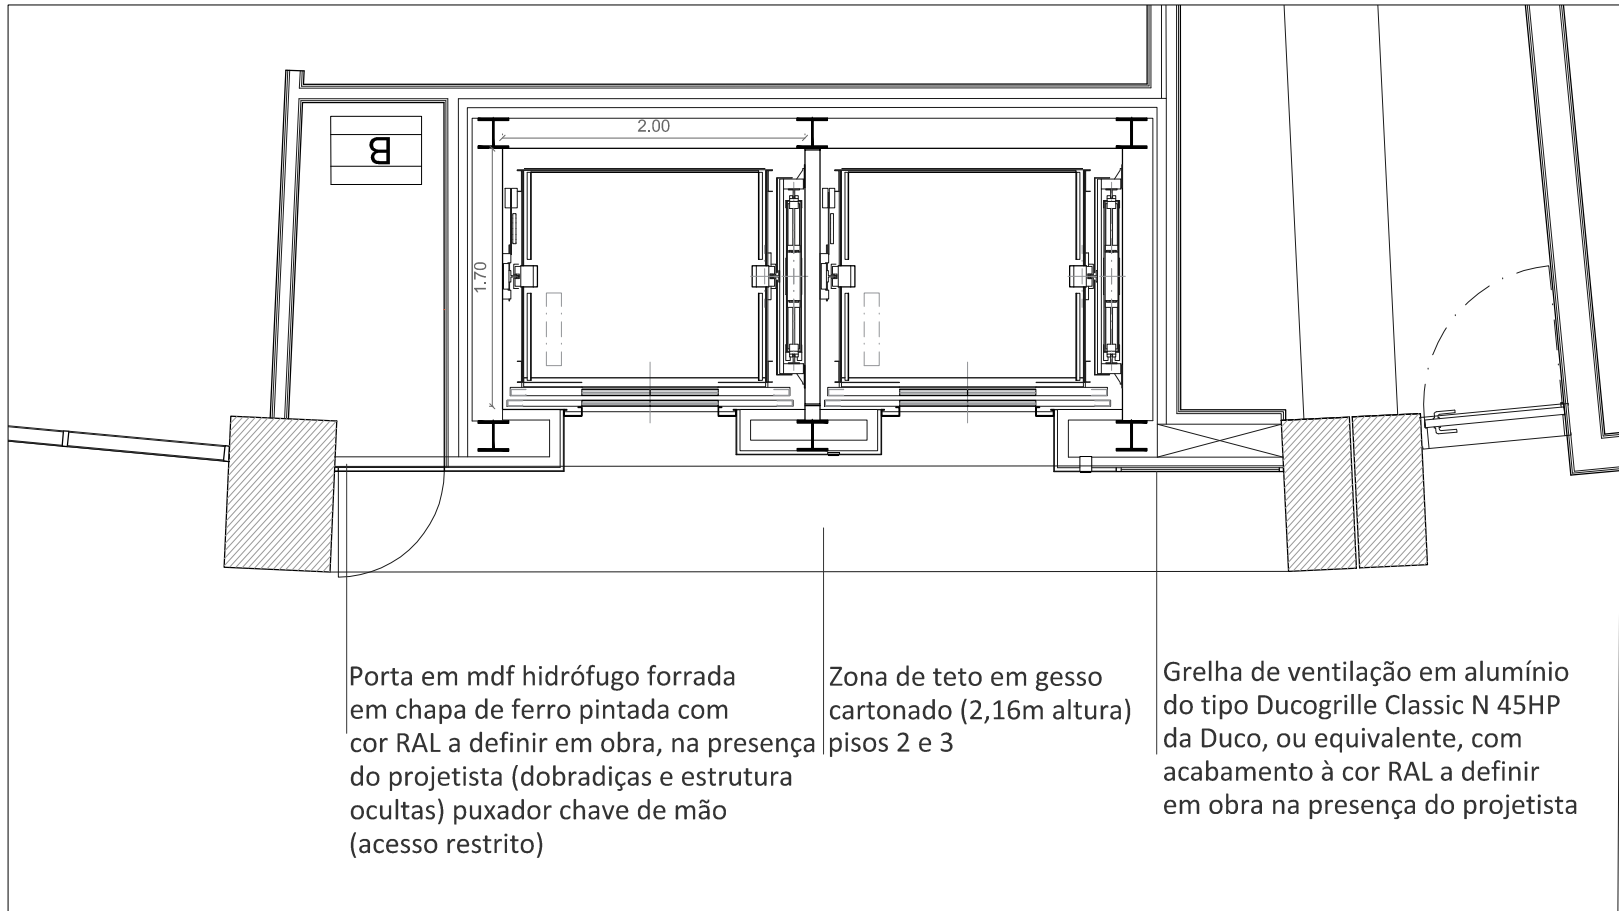

PLANTA PISO 1,2 E 3

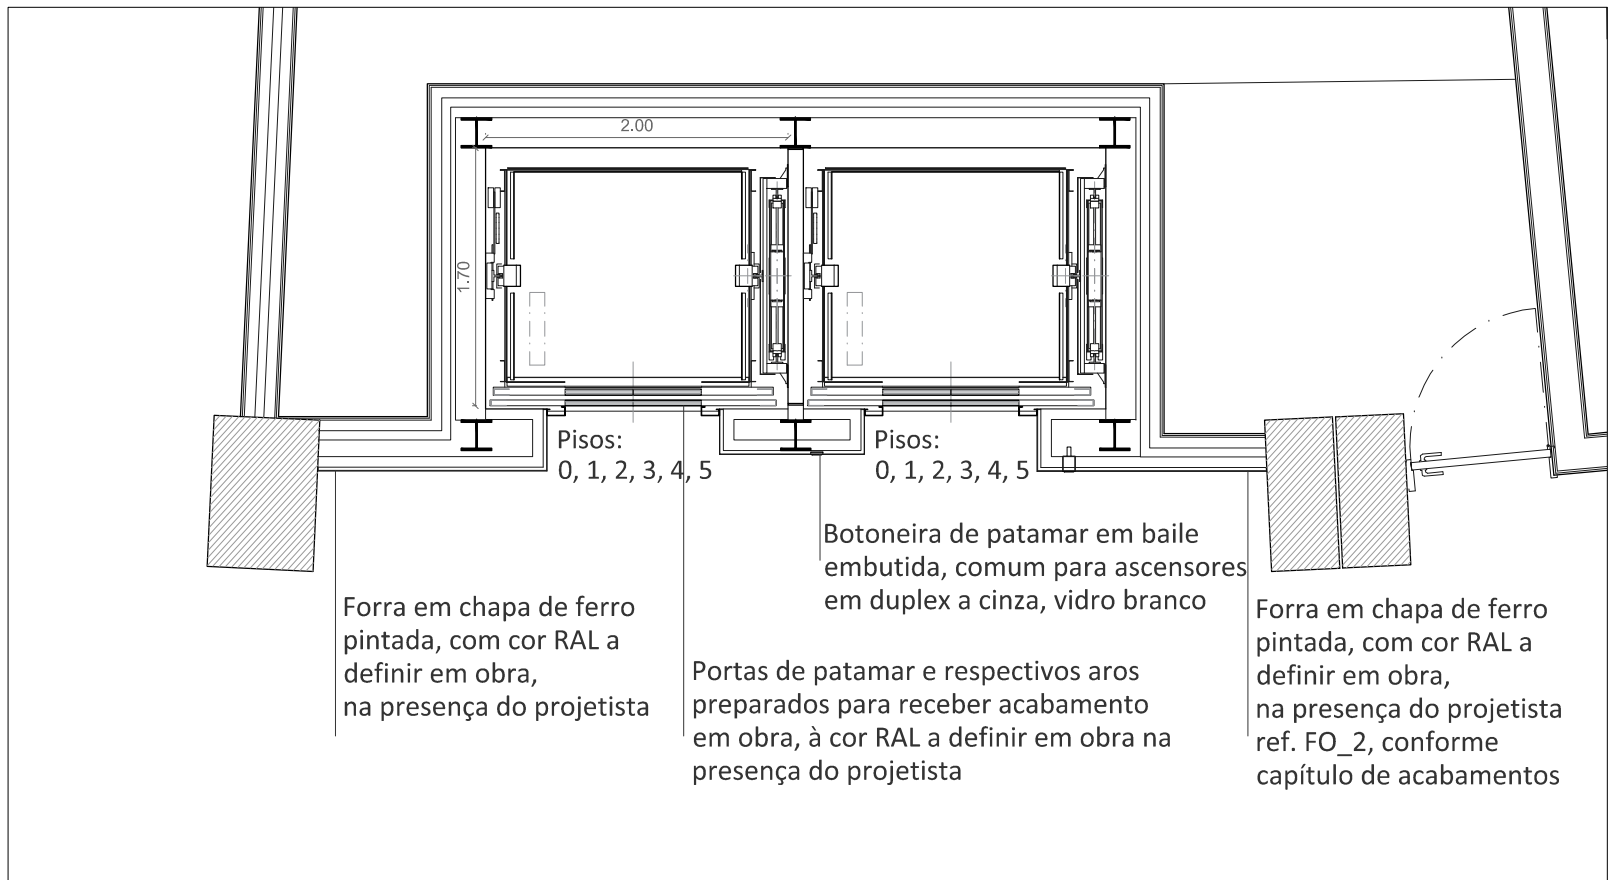

PLANTA PISO 0

CARACTERÍSTICAS DO ASCENSOR B

Características Principais

Ascensor de passageiros para 1000kg de carga (13 pessoas) e paraquedas no contrapeso segundo a norma EN 81-20/50 do tipo Schindler 3300 ou equivalente. Duplex, coletivo seletivo (à subida e à descida). Sem casa de máquinas, máquina colocada dentro da caixa. Dimensões da caixa em betão L x P: 2000 x 1700 mm e dimensões de cabina L x P x A: 1600 x 1400 x 2139 mm. Porta de abertura central de dois painéis com 900 x 2100 mm em Aço Inox Escovado.

Cabine e Portas

Interior da cabine com painéis de parede em laminado Tahiti Green, teto em Riga Grey, mate e pavimento em borracha matizada antracite, todos da Schindler ou equivalente. Corrimão especial para pessoas com deficiência na parede da botoneira preparado para receber acabamento em obra, à cor RAL a definir em obra na presença do projetista. Acabamento da porta de cabine em aço inox escovado. Portas de patamar e respectivos e aros preparados para receber acabamento em obra, à cor RAL a definir na presença do projetista. Rodapé preparado para receber acabamento em obra, à cor RAL a definir em obra na presença do projetista. Iluminação indirecta em sanca, no teto, em torno de todo o perímetro interior da caixa do elevador. Botoneira de patamar em baile, embutida na parede, comum para ascensores em duplex.

Comando, Comunicações e Outros

Comando duplex. Proteção ao fogo E120 (EN81-58), sistema de evacuação automática até ao piso mais próximo e com abertura de portas, comando de incêndio, interface gestão edifício, política OEM, sistema de pré abertura de porta. Comando de Incêndio BR1. No caso de ativação do comando incêndio o ascensor desce ao piso designado de evacuação e permanece de portas abertas, até à desactivação do serviço incêndio. Telemonitorização, tele alarme. É necessário um sistema de comunicação bi-direcional entre a cabina e a central de atendimento.

Estrutura dos ascensores: ver projeto de estabilidade



IMAGEM REFERÊNCIA PARA GRELHA DE VENTILAÇÃO

arquitectura

pedro jorge marques de lemos cordeiro

patricia selada lameiro domingues

paulo jorge vieira

colaboração: anastasia fatenko

mubearquitectura.com

MUBE

Largo 5 de Outubro, nº 40, 1º Dº 2400-120 Leiria

916608138 | mubearq@gmail.com

pedro jorge marques de lemos cordeiro, lda | nº cont. 514565292

requerente

Município de Leiria

obra/ local

TOPO NORTE_ Estádio Municipal de Leiria

Arrabalde d'Aquém

especialidade/ fase

ARQUITETURA




Projeto de Execução

designação

ELEVADOR B

			(cop)	(des)	(rel)
data	22.10.20	folha nº	ARQ	PE	08 03 02
(atualização)	24.09.25	escala			1.50

Este desenho é propriedade dos autores e não pode ser reproduzido, divulgado ou copiado, no todo ou em parte sem autorização expressa. Reservados todos os direitos pela legislação em vigor. DEC - LEI 63/85 (14 Março)

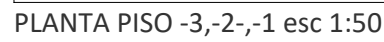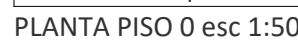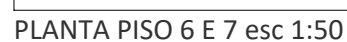

ELEVADOR PRIORITÁRIO DE BOMBEIROS

Ascensor de passageiros para 630 kg de carga (8 pessoas) prioritário de bombeiros segundo a norma EN 81-20/50 do tipo Schindler 5500 ou semelhante. Coletivo seletivo (na subida e na descida). Sem casa de máquinas, máquina colocada dentro da caixa.

Interior da cabine com painéis de parede em laminado Seville Sunset, teto em Riga Grey, mate e pavimento em borracha matizada antracite, todos da Schindler ou equivalente.

Comando, Comunicações e Outros

Comando duplex.

Proteção ao fogo E120 (EN81-58) válido para 11 acessos, serviço de incêndio BR2, Comando Corrente Emergência, Gong de chegada no patamar (LIP), Sintetizador de voz na cabine, Cabos livres de halogênio, Kit Proteção RCD. Sistema de alarme no teto da cabina e alarme remoto de acordo com a lei e normas em vigor. Sistema intercomunicação entre a cabina e o quadro de comando, interface com o sistema de monitorização do edifício e trifonia.

Características Principais

Ascensor de passageiros para 630 kg de carga (8 pessoas) prioritário de bombeiros segundo a norma EN 81-20/50 do tipo Schindler 5500 ou equivalente. Coletivo seletivo (na subida e na descida). Sem casa de máquinas, máquina colocada dentro da caixa.

Interior da cabine com painéis de parede em laminado Seville Sunset, teto em Riga Grey, mate e pavimento em borracha matizada antracite, todos da Schindler ou equivalente.

Comando, Comunicações e Outros

Comando duplex.
Proteção ao fogo E120 (EN81-58) válido para 11 acessos, Sintetizador de voz na cabine, Cabos livres de halogênio, Kit Proteção RCD. Sistema de alarme no tecto da cabina e alarme remoto de acordo com a lei e normas em vigor. Sistema intercomunicação entre a cabina e o quadro de comando, interface com o sistema de monitorização do edifício e trifonia.

Estrutura dos ascensores: ver projeto de estabilidade

arquitetura

pedro jorge marques de lomes cordeiro

patricia selada lameiro domingos

paulo jorge vieira

mubeararquitectura.com

Endereço: Largo 5 de Outubro, nº 40, 18 D8, 2400-120 Leiria

916608138 | muhearg@gmail.com

pedro jorge marques de lemos cordeiro. lda | nº cont. 514565292

requerente

Município de Leiria

ohra/ local

TOPO NORTE Estádio Municipal de Leiria

Arrabalde d'Aguém

especialidade/ fase

ARQUITETURA

Projet


67

ELEVADOR D


date 22 10 20

(atualização) 24.09.25 escala 1.50


Este desenho é propriedade dos autores e não pode ser reproduzido, divulgado ou copiado, no todo ou em parte sem autorização expressa.
Reservados todos os direitos pela legislação em vigor. DEC - LEI 63/85 (14 Março)

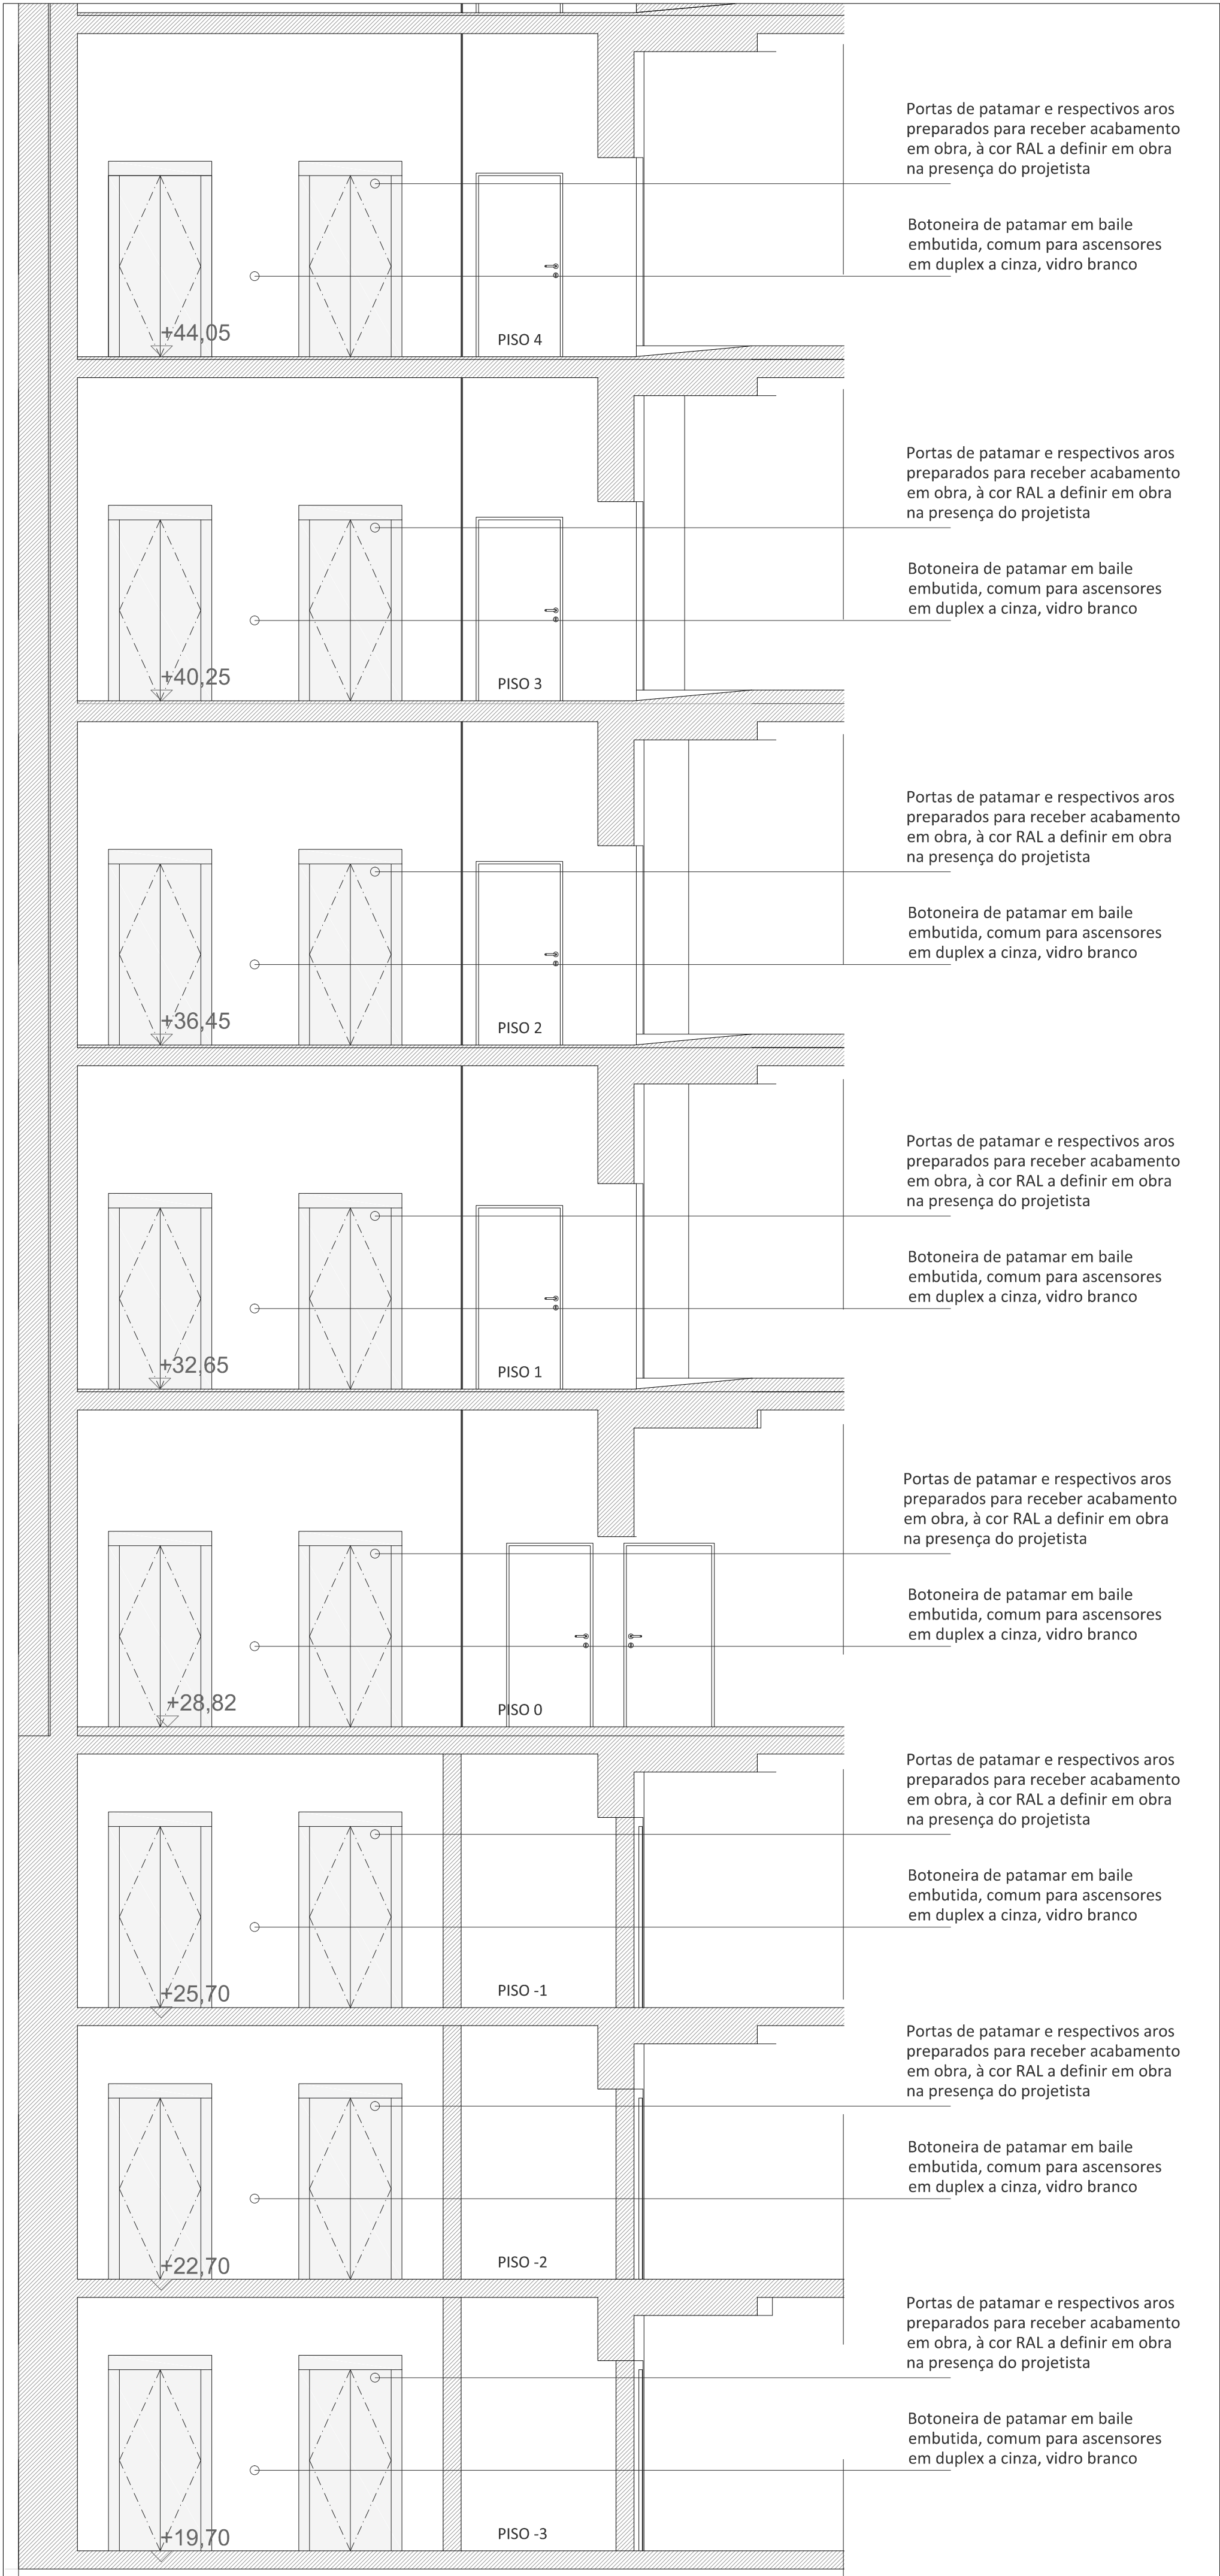


ALÇADOS DAS PORTAS DE ENTRADA DOS ELEVADORES E

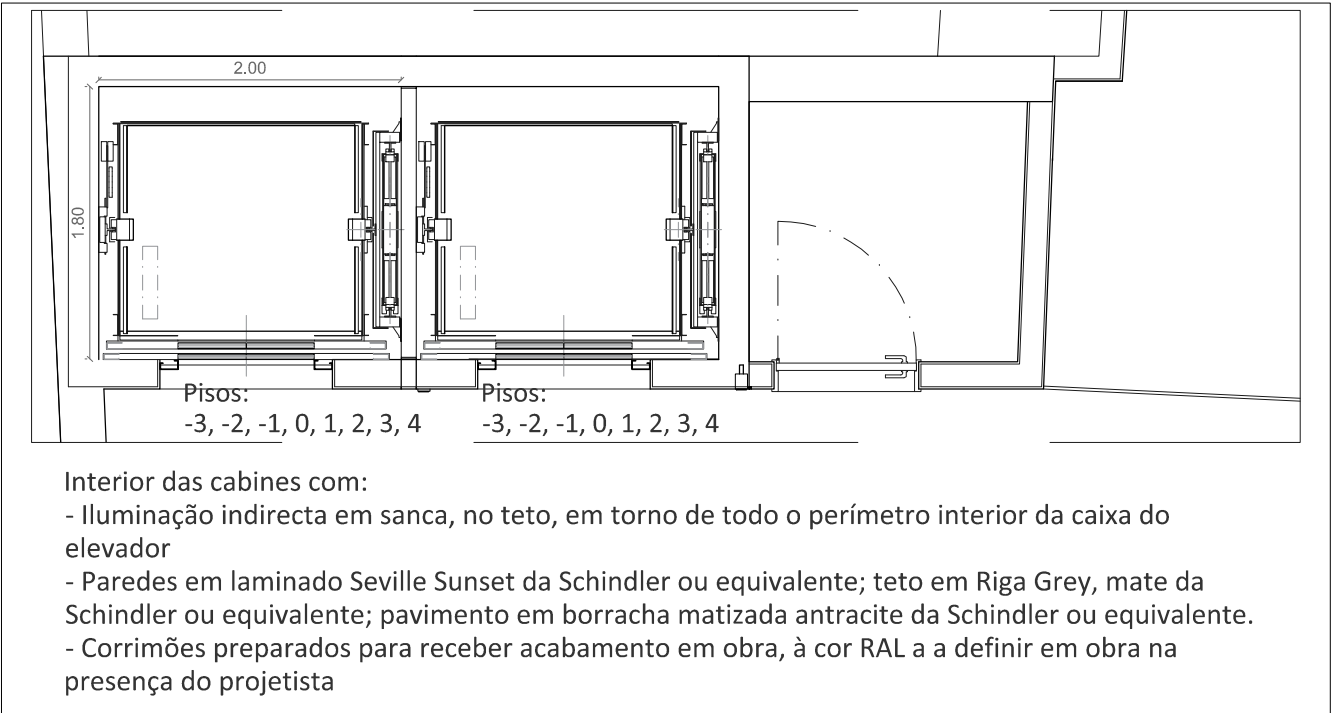

PLANTA PISOS 1,2 3 E 4

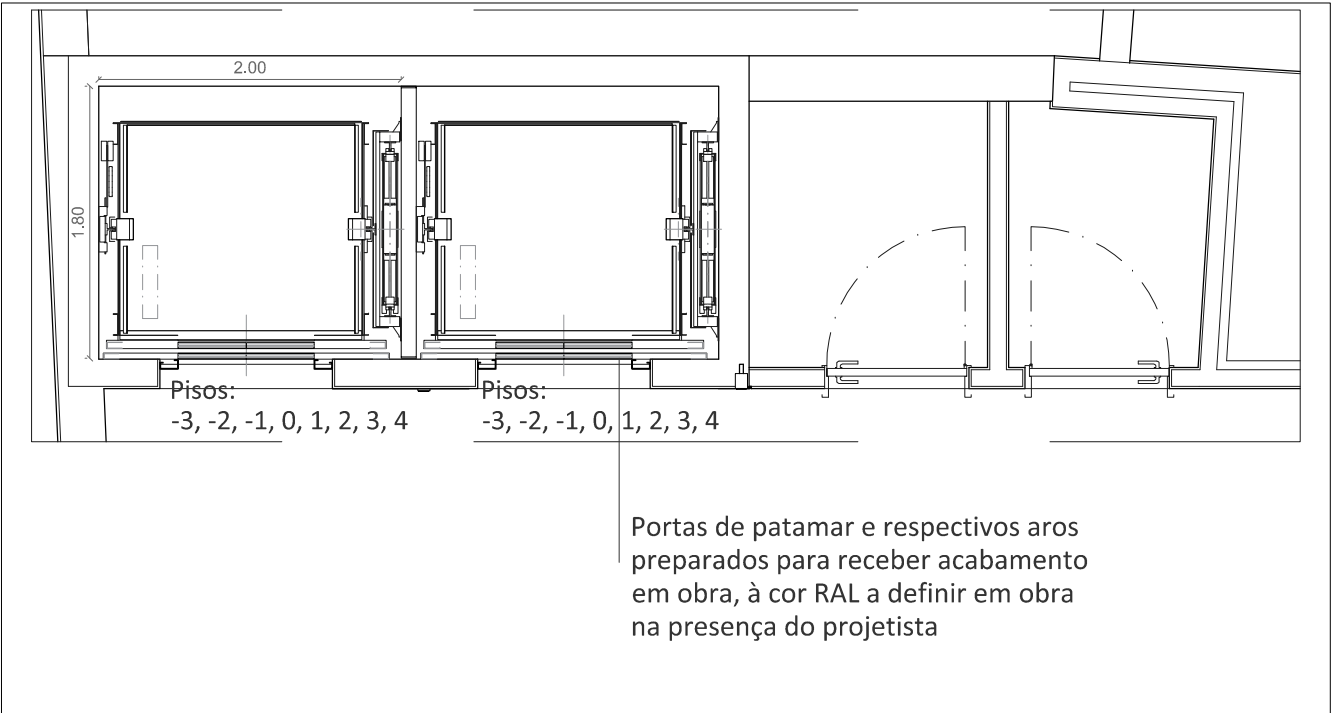

PLANTA PISO 0

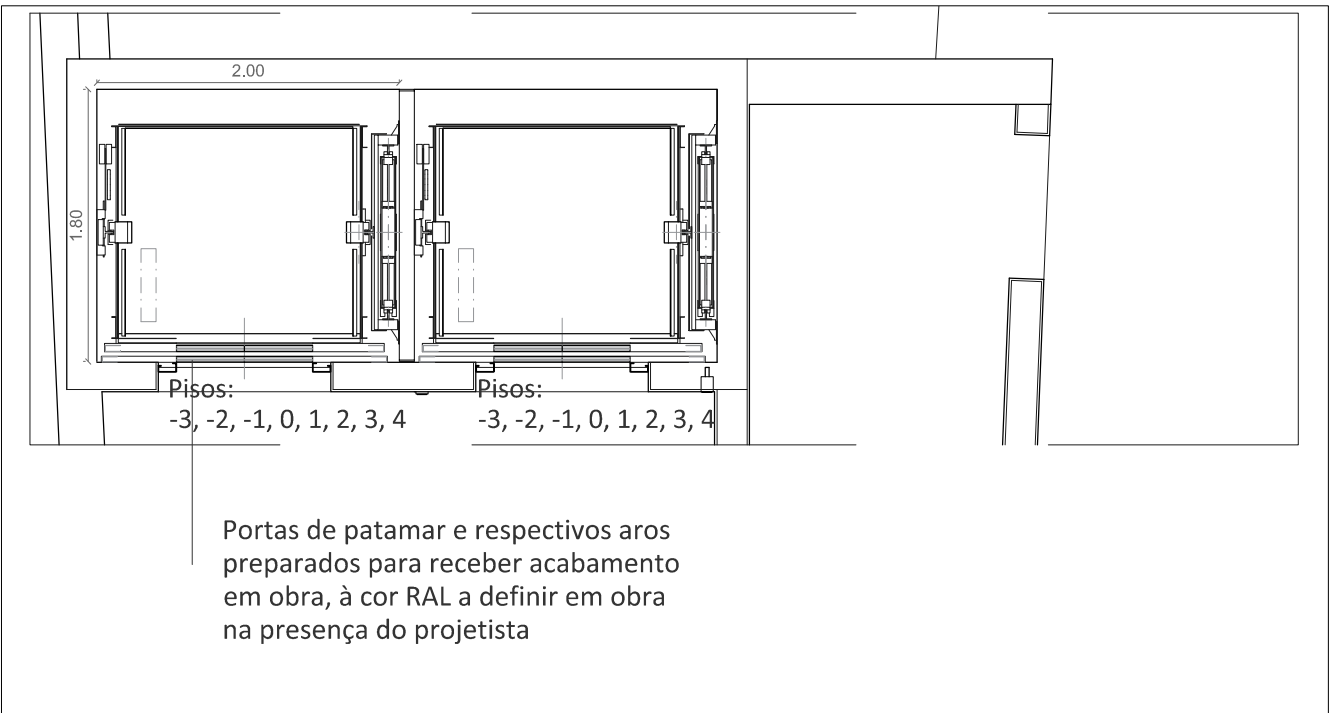

PLANTA PISOS -1, -2 E -3

NOTA: TODOS OS TRABALHOS DEVERÃO SER REALIZADOS DE ACORDO COM OS PROJETO (PEÇAS ESCRITAS E DESENHADAS), SATISFAZENDO O ESPECIFICADO E CONSEQUENTE COM OS PRINCÍPIOS DA BOA EXECUÇÃO | TODAS AS MEDIDAS E QUANTIDADES DEVERÃO SER CONFIRMADAS EM OBRA. EM CASO DE ALTERAÇÃO CONSULTAR O PROJETISTA | EM CASO DE INCONGRUÊNCIA ENTRE DESENHOS, A ESCALA MAIOR É A QUE VIGORA | EM CASO DE INCOMPATIBILIDADE ENTRE O PROJETO DE ARQUITETURA E OS PROJETOS DE ESPECIALIDADES, DEVERÁ PREVALECER O PROJETO DE ARQUITETURA E DEVERÁ SER CONSULTADO O PROJETISTA | TODA E QUALQUER ALTERAÇÃO OU DÚVIDA NO DECORRER DA OBRA DEVERÁ SER COMUNICADA AO PROJETISTA, ANTES DA ENCOMENDA/ FABRICAÇÃO/ EXECUÇÃO DE QUALQUER TRABALHO | TODAS AS CORES E REFERÊNCIAS PRESENTES NAS PEÇAS DESENHADAS DEVERÃO SER APROVADAS PELO PROJETISTA MEDIANTE APRESENTAÇÃO DE AMOSTRA EM OBRA | AS OMISSÕES OU ERROS DETETADOS NOS DESENHOS DEVERÃO SER PARTICIPADOS À COORDENAÇÃO | TODOS OS PORMENORES, FERRAGENS E ACESSÓRIOS DEVERÃO SER TESTADOS E APROVADOS EM OBRA PELO PROJETISTA

CARACTERÍSTICAS DOS ELEVADORES E

ELEVADOR PRIORITÁRIO DE BOMBEIROS

Características Principais

Ascensor de passageiros para 1000kg de carga (13 pessoas) segundo a norma EN 81-20/50 do tipo Schindler 3300 ou equivalente.
Duplex, coletivo seletivo (à subida e à descida). Sem casa de máquinas, máquina colocada dentro da caixa. Dimensões da caixa em betão L x P : 2000 x 1800 mm e dimensões de cabina L x P x A: 1600 x 1400 x 2139 mm. Porta de abertura central de dois painéis com 900 x 2100 mm em Aço Inox Escovado.

Cabine e Portas

Interior da cabine com painéis de parede em laminado Seville Sunset, teto em Riga Grey, mate e pavimento em borracha matizada antracite, todos da Schindler ou equivalente.
Corrimão especial para pessoas com deficiência nos painéis laterais preparado para receber acabamento em obra, à cor RAL a definir em obra na presença do projetista.
Acabamento da porta de cabine em aço inox escovado. Portas de patamar e respectivos e aros preparados para receber acabamento em obra, à cor RAL a definir na presença do projetista.
Rodapé preparado para receber acabamento em obra, à cor RAL a definir em obra na presença do projetista.
Iluminação indireta em sanca, no teto, em torno de todo o perímetro interior da caixa do elevador.

Comando, Comunicações e Outros

Comando duplex.
Proteção ao fogo E120 (EN81-58), sistema de evacuação automática até ao piso mais próximo e com abertura de portas, comando de incêndio, interface gestão edifício, política OEM, sistema de pré abertura de porta. Comando de Incêndio BR1. No caso de ativação do comando incêndio o ascensor desce ao piso designado de evacuação e permanece de portas abertas, até à desativação do serviço incêndio. Telemonitorização, intercomunicador, tele alarme. É necessário um sistema de comunicação bi-direcional entre a cabina e a central de atendimento.

Estrutura dos ascensores: ver projeto de estabilidade

arquitetura

pedro jorge marques de lemos cordeiro

patricia selada lameiro domingues

paulo jorge vieira

colaboração: anastasiia fatenko

mubearquitectura.com

MUBE Largo 5 de Outubro, nº 40, 1º Dº 2400-120 Leiria

916608138 | mubearq@gmail.com

pedro jorge marques de lemos cordeiro, lda | nº cont. 514565292

requerente

Município de Leiria

obra/ local

TOPO NORTE_ Estádio Municipal de Leiria

Arrabalde d'Aquém

especialidade/ fase

ARQUITETURA

Projeto de Execução

designação

ELEVADOR E

data	22.10.20	folha nº	ARQ PE 08 05 02	(cop)	(des)	(rel)
(atualização)	24.09.25	escala	1.50			

Este desenho é propriedade dos autores e não pode ser reproduzido, divulgado ou copiado, no todo ou em parte sem autorização expressa.
Reservados todos os direitos pela legislação em vigor. DEC - LEI 63/85 (14 Março)