




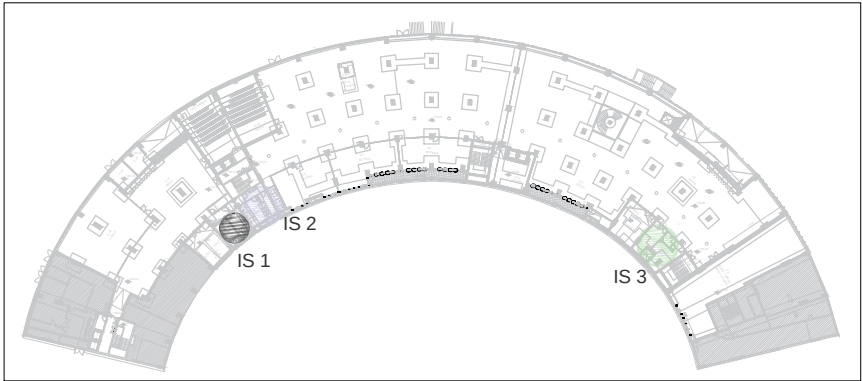


PISO 0

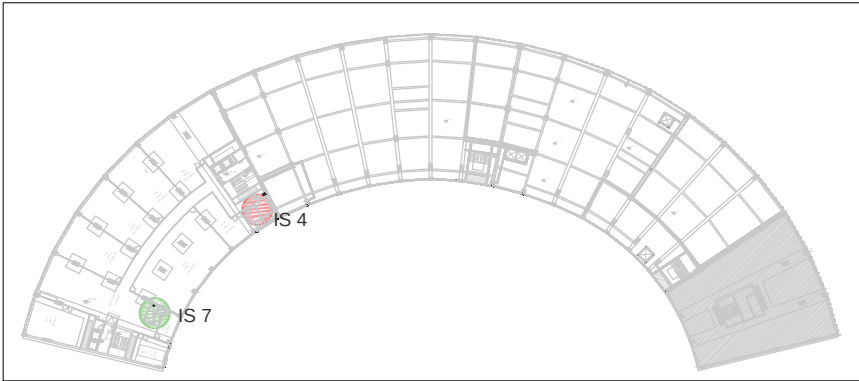


PISO 4

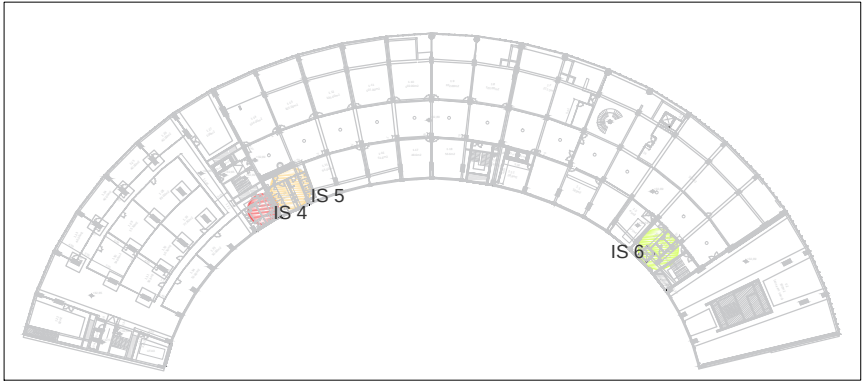


PISO 1

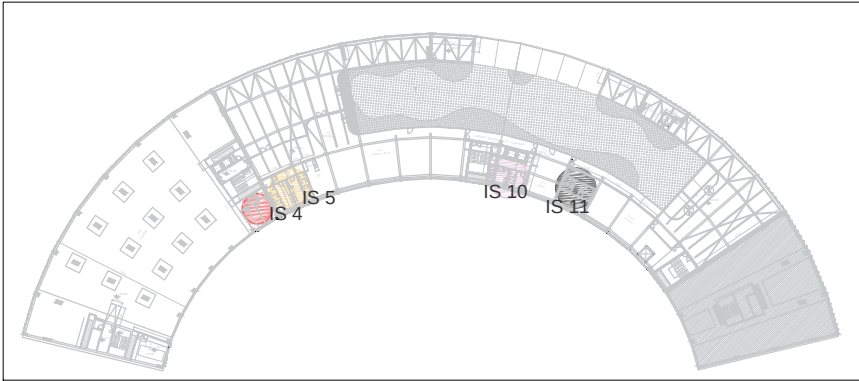


PISO 5

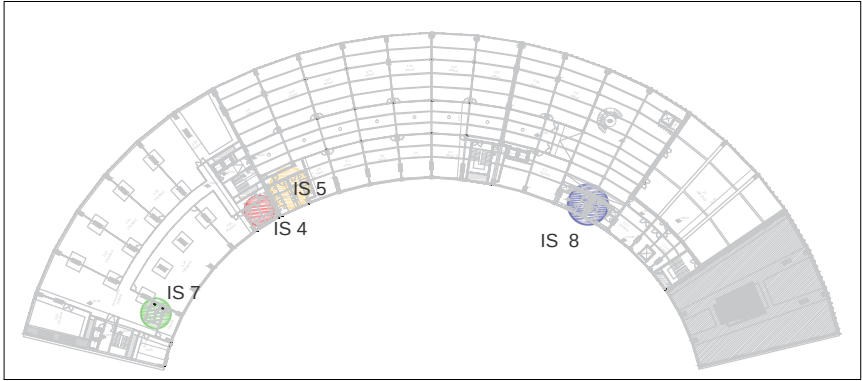


PISO 2

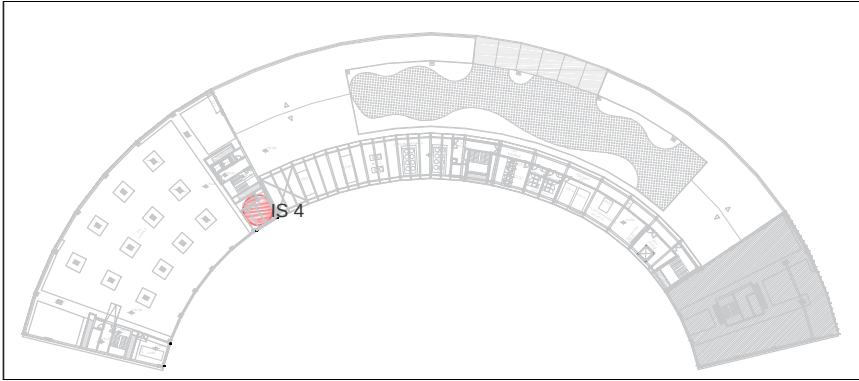

PISO 6

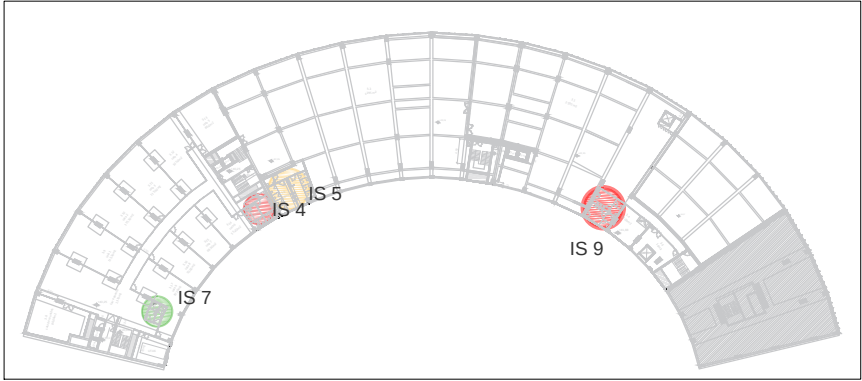

PISO 3

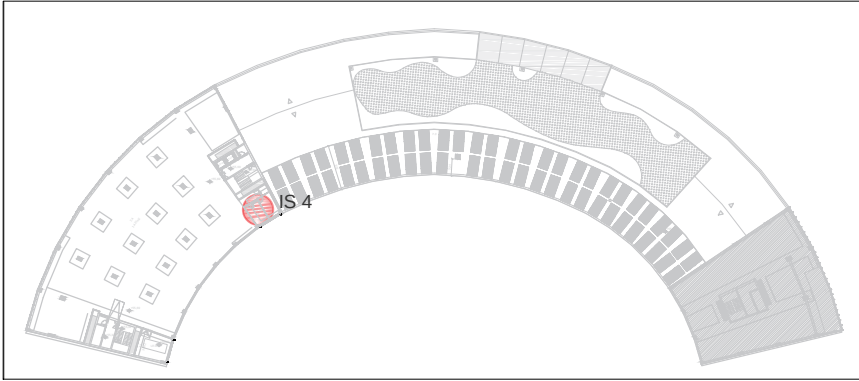

PISO 7

Piso	0	1	2	3	4	5	6	7
IS 1	●							
IS 2	●							
IS 3	●							
IS 4		●	●	●	●	●	●	●
IS 5		●	●	●		●		
IS 6		●						
IS 7			●	●	●			
IS 8			●					
IS 9				●				
IS 10						●		
IS 11						●		

nota_ nos pisos 5, 6 e 7 os sanitários ISO 4 não têm louças, bancadas, divisórias de cabine ou acessórios.

arquitetura

pedro jorge marques de lemos cordeiro

patricia selada lameiro domingues

paulo jorge vieira

colaboração: anastasiia fatenko

mubearquitectura.com

Mube

Largo 5 de Outubro, nº 40, 1º Dº 2400-120 Leiria

916608138 | mubearq@gmail.com

pedro jorge marques de lemos cordeiro, lda | nº cont. 514565292

requerente

Município de Leiria

obra/ local

TOPO NORTE_ Estádio Municipal de Leiria

Arrabalde d'Aquém

especialidade/ fase

ARQUITETURA

Projeto de Execução

designação


Tipologias

			(cap)	(des)	(rev)
data	22.10.20	folha nº	ARQ	PE	10 01 01
(atualização)	24.09.25	escala			1.1500

Este desenho é propriedade dos autores e não pode ser reproduzido, divulgado ou copiado, no todo ou em parte sem autorização expressa. Reservados todos os direitos pela legislação em vigor. DEC - LEI 63/85 (14 Março)

NOTA: TODOS OS TRABALHOS DEVERÃO SER REALIZADOS DE ACORDO COM OS PROJETOS (PEÇAS ESCRITAS E DESENHADAS), SATISFAZENDO O ESPECIFICADO E CONSEQUENTE COM OS PRINCÍPIOS DA BOA EXECUÇÃO | TODAS AS MEDIDAS E QUANTIDADES DEVERÃO SER CONFIRMADAS EM OBRA. EM CASO DE ALTERAÇÃO CONSULTAR O PROJETISTA | EM CASO DE INCONGRUÊNCIA ENTRE DESENHOS, A ESCALA MAIOR É A QUE VIGORA | EM CASO DE INCOMPATIBILIDADE ENTRE O PROJETO DE ARQUITETURA E OS PROJETOS DE ESPECIALIDADES, DEVERÁ PREVALECER O PROJETO DE ARQUITETURA E DEVERÁ SER CONSULTADO O PROJETISTA | TODA E QUALQUER ALTERAÇÃO OU DÚVIDA NO DECORRER DA OBRA DEVERÁ SER COMUNICADA AO PROJETISTA, ANTES DA ENCOMENDA/ FABRICAÇÃO/ EXECUÇÃO DE QUALQUER TRABALHO | TODAS AS CORES E REFERÊNCIAS PRESENTES NAS PEÇAS DESENHADAS DEVERÃO SER APROVADAS PELO PROJETISTA MEDIANTE APRESENTAÇÃO DE AMOSTRA EM OBRA | AS OMISSÕES OU ERROS DETETADOS NOS DESENHOS DEVERÃO SER PARTICIPADOS À COORDENAÇÃO | TODOS OS PORMENORES, FERRAGENS E ACESSÓRIOS DEVERÃO SER TESTADOS E APROVADOS EM OBRA PELO PROJETISTA

INSTALAÇÃO SANITÁRIA 01
esc. 1/50

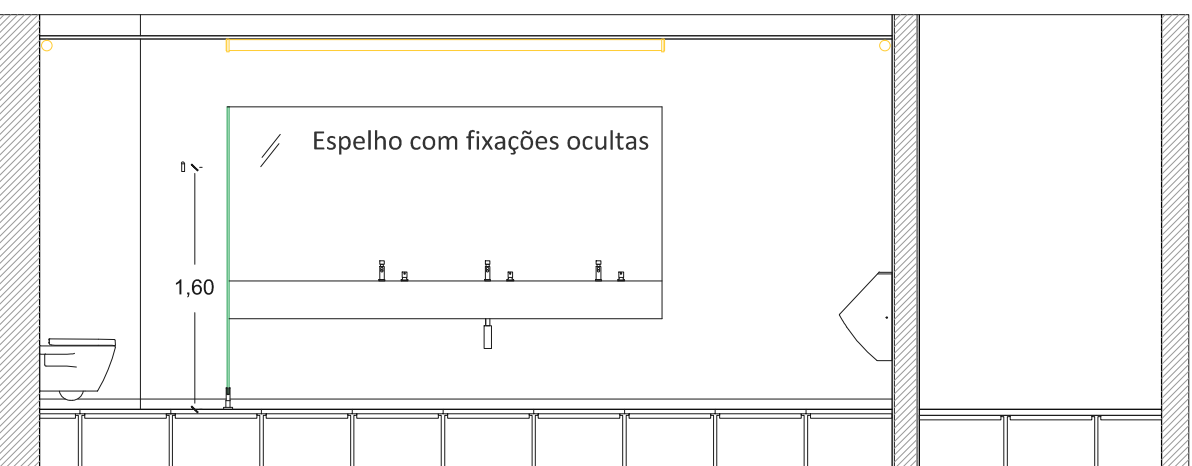

Corte Vertical_Zona de Lavatórios e Cabine Sanitária

- MATERIAIS**
- Painel fendido tipo Polyrey, cores lisas linha color Papago, M047 FA, Mousse ou equivalente
 - Espelho incolor, com tratamento anti-calcário, com medidas conforme indicado nos desenhos de projeto, fixações ocultas, e todos os acessórios necessários ao bom funcionamento
- Pav_2 - Pavimento em vinílico heterogêneo forbo 'step' ou equivalente, gama Step, rolo com 2,00m de largura, linha Surestep original, ref. 171952 - NCS 6000-N - elefant
- REV_1 - Paredes com acabamento em forbo ou equivalente, 'sistema sarilbain', linha MURS, rolo, colado, sobre paredes em alvenaria ou gesso (sanitários) - ref. 26653, onyx uni pebbles
- T_1 - Teto falso contínuo em gesso cartonado hidrófugo (ver capítulo acabamentos)

LOIÇAS SANITÁRIAS E SISTEMAS DE DESCARGA:

- (6 uni.) Lavatório de encastrar
- (1 uni.) Lavatório de canto
- (5 uni.) Sanita suspensa
- (3 uni.) Urinóis
- (4 uni.) Autoclismo interior mecânico para paredes em alvenaria
- (1 uni.) Autoclismo interior pneumático para mobilidade condicionada
- (4 uni.) Placa de comando dupla
- (1 uni.) Placa de comando para mobilidade condicionada
- (3 uni.) Mecanismo de descarga de encastrar para urinol
- (3 uni.) Placa de descarga para urinol

TORNEIRARIA:

- (6 uni.) Torneira de bancada de 1 água
- (1 uni.) Misturadora para Mobilidade Condicionada com manipulo hospitalar
- (3 uni.) Sifão rectangular


ACESSÓRIOS:

- legenda:**
- (4 uni.) Suporte para rolo de papel
 - (7 uni.) Cesto para papeis de parede
 - (3 uni.) Dispensador de toalhas de papel
 - (6 uni.) Dispensador de sabão líquido encastrável
 - (1 uni.) Dispensador de sabão líquido parede
 - (2 uni.) Cabide duplo de parede (para cabine sanitária)
 - (2 uni.) Cabide duplo de parede com batente (para cabine sanitária)
 - (1 uni.) Barra de apoio rebativel com porta rolo para mobilidade condicionada
 - (1 uni.) Barra de apoio rebativel para mobilidade condicionada
 - MF (1uni.) Muda Fraldas

OUTROS:

- (8 uni.) Iluminação - consultar projecto de iluminação
- (2 uni.) Sifão de Piso - consultar projecto de águas e esgotos

INSTALAÇÃO SANITÁRIA 02
esc. 1/50

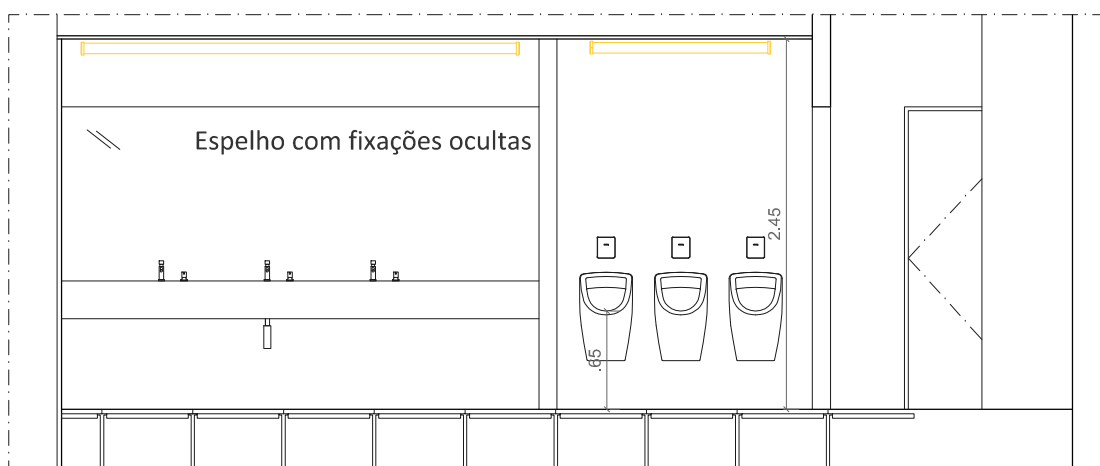

Corte vertical_Zona de Lavatórios e Urinóis

- MATERIAIS**
- Painel fendido tipo Polyrey, cores lisas linha color Papago, M047 FA, Mousse ou equivalente
 - Espelho incolor, com tratamento anti-calcário, com medidas conforme indicado nos desenhos de projeto, fixações ocultas, e todos os acessórios necessários ao bom funcionamento
- Pav_2 - Pavimento em vinílico heterogêneo forbo 'step' ou equivalente, gama Step, rolo com 2,00m de largura, linha Surestep original, ref. 171952 - NCS 6000-N - elefant
- REV_1 - Paredes com acabamento em forbo ou equivalente, 'sistema sarilbain', linha MURS, rolo, colado, sobre paredes em alvenaria ou gesso (sanitários) - ref. 26653, onyx uni pebbles
- T_1 - Teto falso contínuo em gesso cartonado hidrófugo (ver capítulo acabamentos)

LOIÇAS SANITÁRIAS E SISTEMAS DE DESCARGA:

- (6 uni.) Lavatório de encastrar
- (2 uni.) Lavatório de canto
- (8 uni.) Sanita suspensa
- (3 uni.) Urinóis
- (3 uni.) Autoclismo interior mecânico para paredes em alvenaria
- (4 uni.) Autoclismo interior mecânico para paredes em gesso cartonado
- (1 uni.) Autoclismo interior pneumático para mobilidade condicionada
- (7 uni.) Placa de comando dupla
- (1 uni.) Placa de comando para mobilidade condicionada
- (3 uni.) Mecanismo de descarga de encastrar para urinol
- (3 uni.) Placa de descarga para urinol

TORNEIRARIA:

- (7 uni.) Torneira de bancada de 1 água
- (1 uni.) Misturadora para Mobilidade Condicionada com manipulo hospitalar
- (4 uni.) Sifão rectangular


ACESSÓRIOS:

- legenda:**
- (7 uni.) Suporte para rolo de papel
 - (10 uni.) Cesto para papeis de parede
 - (4 uni.) Dispensador de toalhas de papel
 - (6 uni.) Dispensador de sabão líquido encastrável
 - (2 uni.) Dispensador de sabão líquido parede
 - (7 uni.) Cabide duplo de parede com batente (para cabine sanitária)
 - (1 uni.) Barra de apoio rebativel com porta rolo para mobilidade condicionada
 - (1 uni.) Barra de apoio rebativel para mobilidade condicionada
 - MF (1uni.) Muda Fraldas


OUTROS:

- (9 uni.) Iluminação - consultar projecto de iluminação
- (3 uni.) Sifão de Piso - consultar projecto de águas e esgotos

INSTALAÇÃO SANITÁRIA 03
esc. 1/50

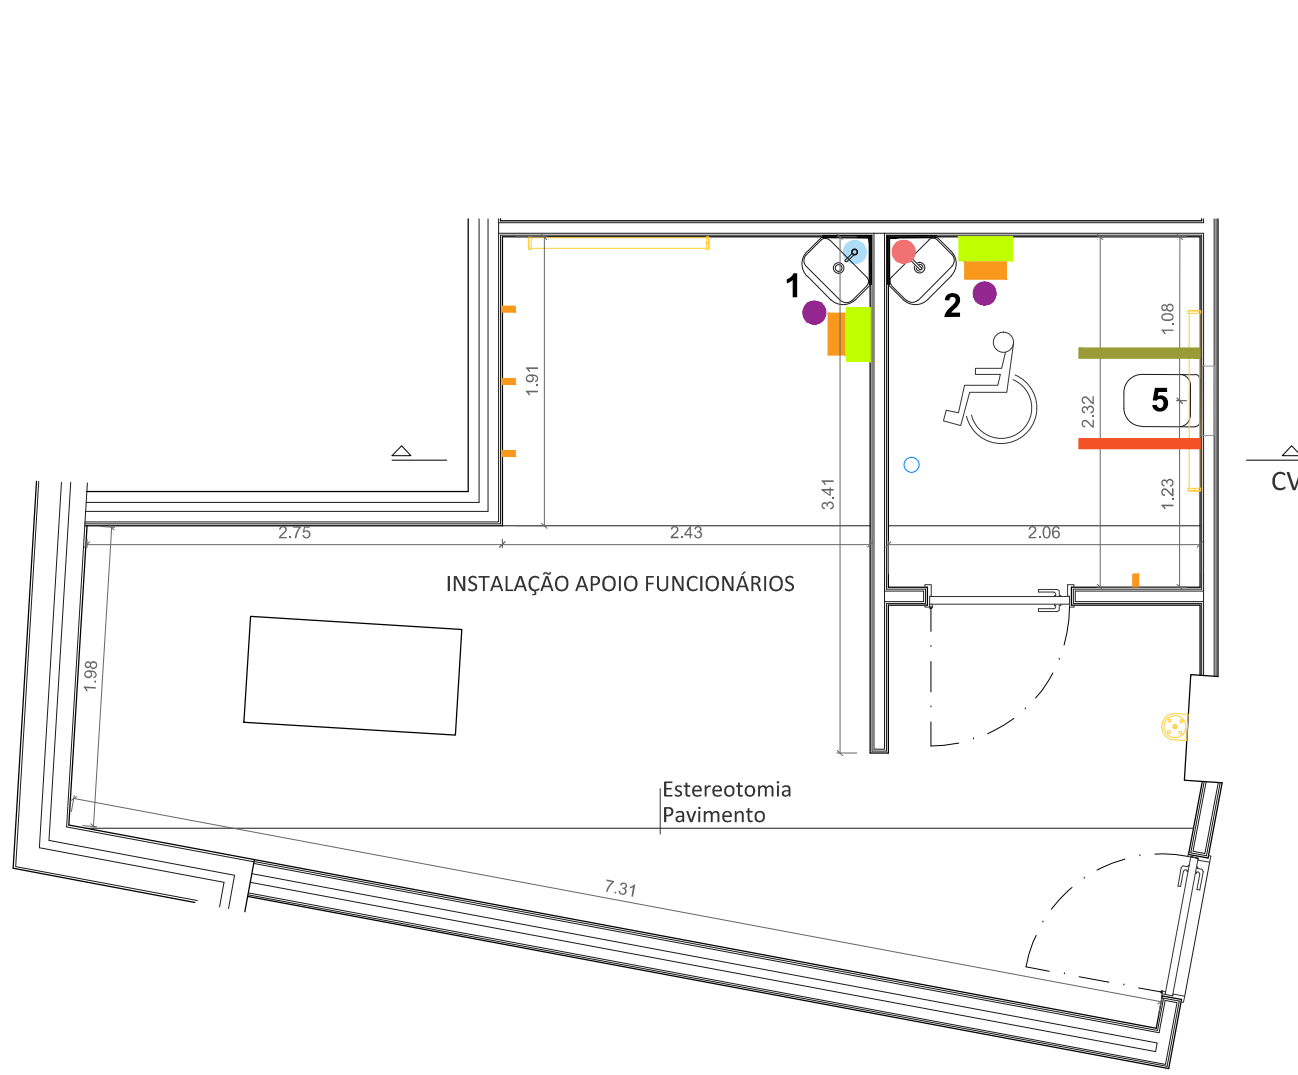

Espejos com fixações ocultas

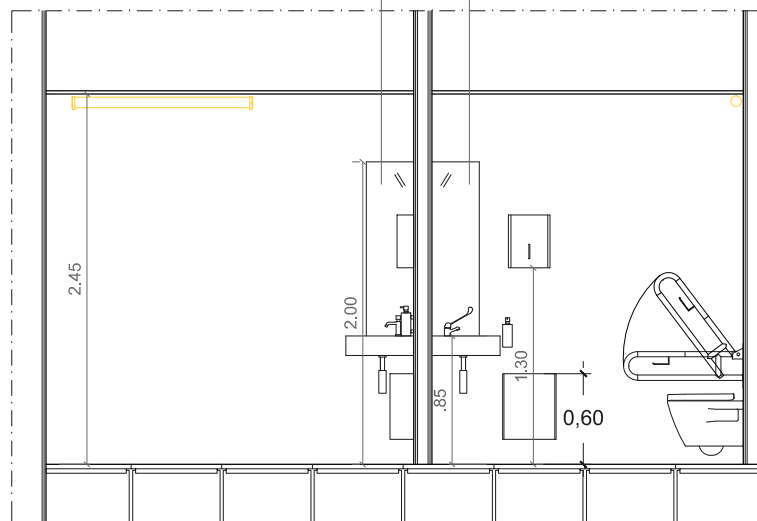

Corte vertical - Zona de Instalações Sanitárias

- MATERIAIS**
- Espelho incolor, com tratamento anti-calcário, com medidas conforme indicado nos desenhos de projeto, fixações ocultas, e todos os acessórios necessários ao bom funcionamento
- Pav_2 - Pavimento em vinílico heterogêneo forbo 'step' ou equivalente, gama Step, rolo com 2,00m de largura, linha Surestep original, ref. 171952 - NCS 6000-N - elefant
- REV_1 - Paredes com acabamento em forbo ou equivalente, 'sistema sarilbain', linha MURS, rolo, colado, sobre paredes em alvenaria ou gesso (sanitários) - ref. 26653, onyx uni pebbles
- T_1 - Teto falso contínuo em gesso cartonado hidrófugo (ver capítulo acabamentos)

LOIÇAS SANITÁRIAS E SISTEMAS DE DESCARGA:

- (2 uni.) Lavatório de canto
- (1 uni.) Sanita suspensa
- (1 uni.) Autoclismo interior pneumático para mobilidade condicionada
- (1 uni.) Placa de comando para mobilidade condicionada

TORNEIRARIA:

- (1 uni.) Torneira de 1 água
- (1 uni.) Misturadora para Mobilidade Condicionada com manipulo hospitalar
- (2 uni.) Sifão rectangular


ACESSÓRIOS:

- legenda:**
- (2 uni.) Cesto para papeis de parede
 - (2 uni.) Dispensador de toalhas de papel
 - (2 uni.) Dispensador de sabão líquido parede
 - (4 uni.) Cabide duplo de parede (para cabine sanitária)
 - (1 uni.) Barra de apoio rebativel com porta rolo para mobilidade condicionada
 - (1 uni.) Barra de apoio rebativel para mobilidade condicionada

OUTROS:

- (3 uni.) Iluminação - consultar projecto de iluminação
- (1 uni.) Sifão de Piso - consultar projecto de águas e esgotos

INSTALAÇÃO SANITÁRIA 04 - pisos 1, 2, 3 e 4
esc. 1/50

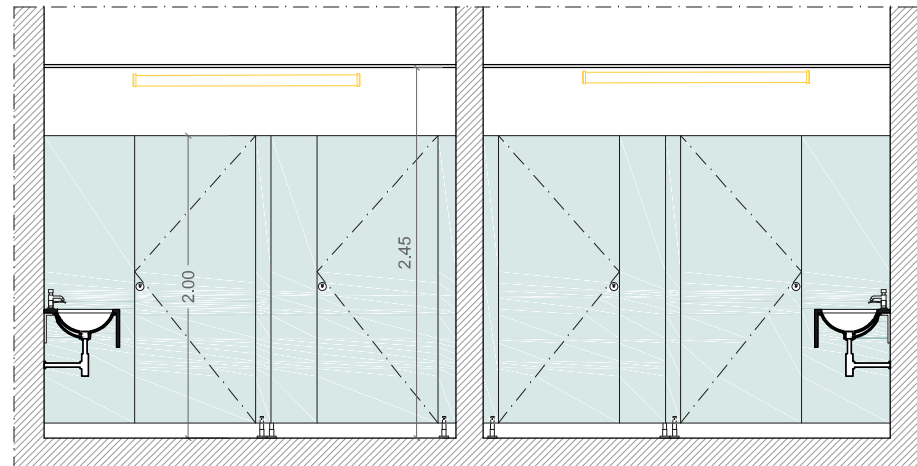

Corte vertical - Vista cabines

- MATERIAIS**
- Painel fendido tipo Polyrey, cores lisas linha color Papago, M047 FA, Mousse ou equivalente
 - Espelho incolor, com tratamento anti-calcário, com medidas conforme indicado nos desenhos de projeto, fixações ocultas, e todos os acessórios necessários ao bom funcionamento
- Pav_2 - Pavimento em vinílico heterogêneo forbo 'step' ou equivalente, gama Step, rolo com 2,00m de largura, linha Surestep original, ref. 171952 - NCS 6000-N - elefant
- REV_1 - Paredes com acabamento em forbo ou equivalente, 'sistema sarilbain', linha MURS, rolo, colado, sobre paredes em alvenaria ou gesso (sanitários) - ref. 26653, onyx uni pebbles
- T_1 - Teto falso contínuo em gesso cartonado hidrófugo (ver capítulo acabamentos)

LOIÇAS SANITÁRIAS E SISTEMAS DE DESCARGA:

- (6 uni.) Lavatório de encastrar
- (1 uni.) Lavatório de canto
- (5 uni.) Sanita suspensa
- (2 uni.) Urinóis
- (4 uni.) Autoclismo interior mecânico para paredes em gesso cartonado
- (1 uni.) Autoclismo interior pneumático para mobilidade condicionada
- (4 uni.) Placa de comando dupla
- (1 uni.) Placa de comando para mobilidade condicionada
- (2 uni.) Mecanismo de descarga de encastrar para urinol
- (2 uni.) Placa de descarga para urinol

TORNEIRARIA:

- (6 uni.) Torneira de bancada de 1 água
- (1 uni.) Misturadora para Mobilidade Condicionada com manipulo hospitalar
- (3 uni.) Sifão rectangular


ACESSÓRIOS:

- legenda:**
- (4 uni.) Suporte para rolo de papel
 - (7 uni.) Cesto para papeis de parede
 - (3 uni.) Dispensador de toalhas de papel
 - (6 uni.) Dispensador de sabão líquido encastrável
 - (1 uni.) Dispensador de sabão líquido parede
 - (2 uni.) Cabide duplo de parede (para cabine sanitária)
 - (2 uni.) Cabide duplo de parede com batente (para cabine sanitária)
 - (1 uni.) Barra de apoio rebativel com porta rolo para mobilidade condicionada
 - (1 uni.) Barra de apoio rebativel para mobilidade condicionada
 - MF (1uni.) Muda Fraldas


OUTROS:

- (7 uni.) Iluminação - remete para projecto de iluminação
- (2 uni.) Sifão de Piso

INSTALAÇÃO SANITÁRIA 04 - pisos 5, 6 e 7
esc. 1/50

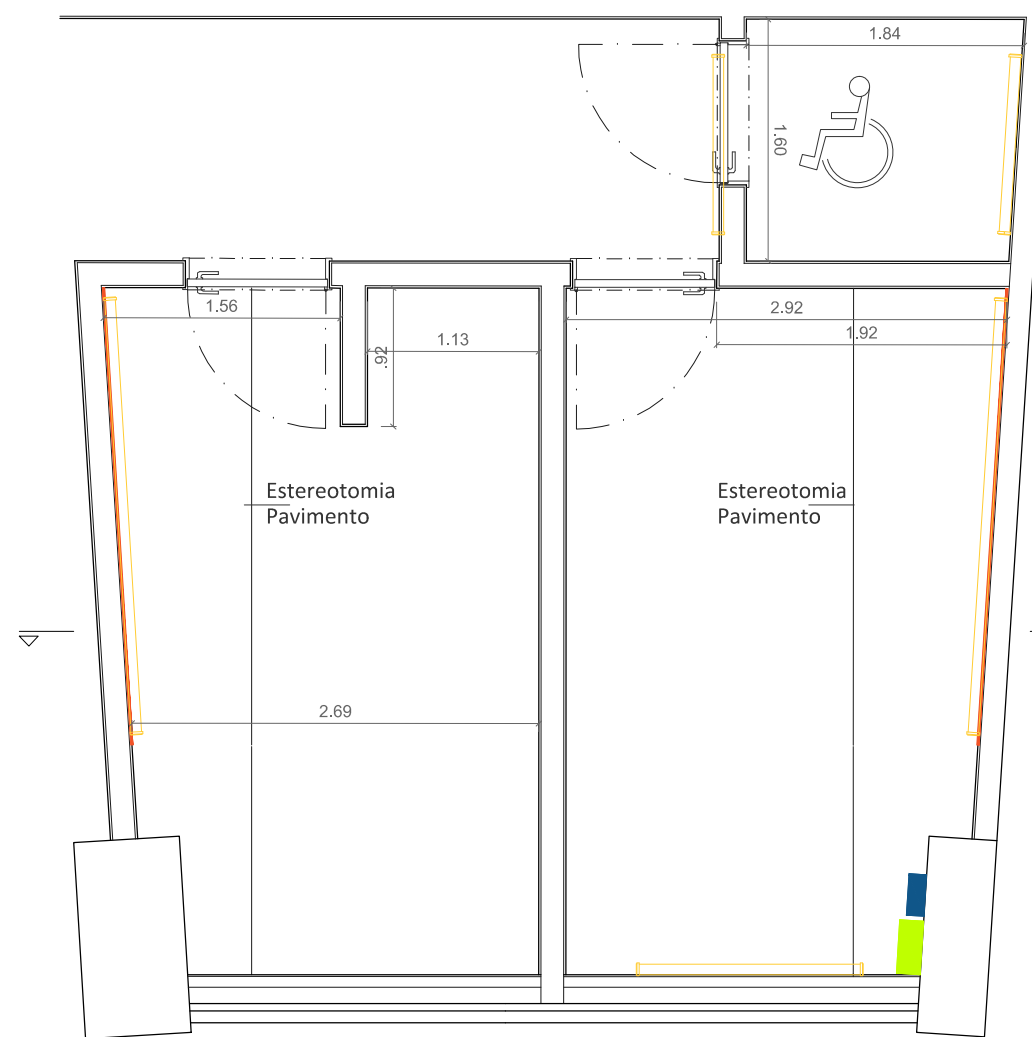

nota, nos pisos 5, 6 e 7 os sanitários ISO 4 não têm lousas, bancadas, divisórias de cabine ou acessórios: estes espaços são acabados com pavimento e revestimento de paredes, teto falso e iluminação

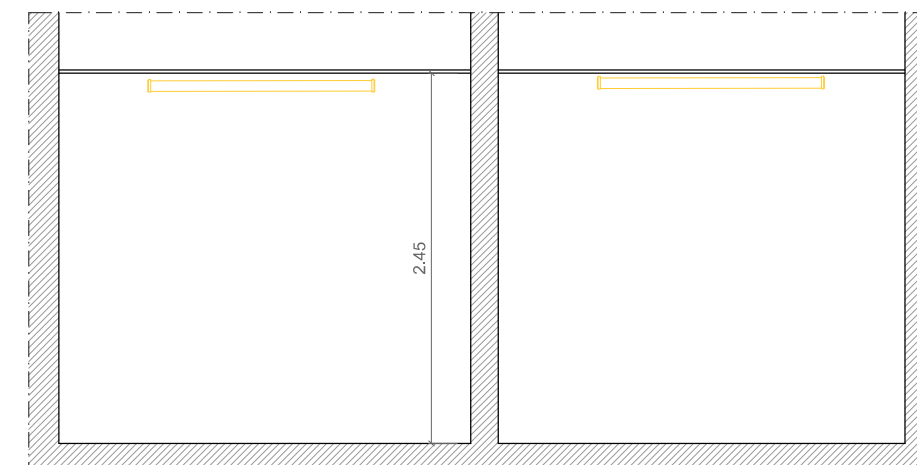

- MATERIAIS**
- Painel fendido tipo Polyrey, cores lisas linha color Papago, M047 FA, Mousse ou equivalente
 - Espelho incolor, com tratamento anti-calcário, com medidas conforme indicado nos desenhos de projeto, fixações ocultas, e todos os acessórios necessários ao bom funcionamento
- Pav_2 - Pavimento em vinílico heterogêneo forbo 'step' ou equivalente, gama Step, rolo com 2,00m de largura, linha Surestep original, ref. 171952 - NCS 6000-N - elefant
- REV_1 - Paredes com acabamento em forbo ou equivalente, 'sistema sarilbain', linha MURS, rolo, colado, sobre paredes em alvenaria ou gesso (sanitários) - ref. 26653, onyx uni pebbles
- T_1 - Teto falso contínuo em gesso cartonado hidrófugo (ver capítulo acabamentos)

arquitectura

pedro jorge marques de lemos cordeiro
patricia selada lameiro domingues
paulo jorge vieira

colaboração: anastasia faterko

mubearquitectura.com

Largo 5 de Outubro, nº 40, 1º 0º 2400-120 Leiria
916608138 | mubearqu@gmail.com

pedro jorge marques de lemos cordeiro, lda | nº cont. 514565292

requerente

Município de Leiria

obra/ local

TOPO NORTE - Estádio Municipal de Leiria
Arrabalde d'Aquém

especialidade/ fase

ARQUITETURA

Projeto de Execução

designação

SAN 01 - SAN 04



data 22.10.20 folha nº ARQ PE 10 02 02

(atualização) 24.09.25 escala 1.50

Este desenho é propriedade dos autores e não pode ser reproduzido, divulgado ou copiado, no todo ou em parte sem autorização expressa. Reservados todos os direitos pela legislação em vigor. DIC - LEI 63/85 (14 Março)

NOTA: TODOS OS TRABALHOS DEVERÃO SER REALIZADOS DE ACORDO COM OS PROJETOS (PEÇAS ESCRITAS E DESENHADAS), SATISFAZENDO O ESPECIFICADO E CONSEQUENTE COM OS PRINCÍPIOS DA BOA EXECUÇÃO | TODAS AS MEDIDAS E QUANTIDADES DEVERÃO SER CONFIRMADAS EM OBRA. EM CASO DE ALTERAÇÃO CONSULTAR O PROJETISTA | EM CASO DE INCONGRUÊNCIA ENTRE DESENHOS, A ESCALA MAIOR É A QUE VIGORA | EM CASO DE INCOMPATIBILIDADE ENTRE O PROJETO DE ARQUITETURA E OS PROJETOS DE ESPECIALIDADES, DEVERÁ PREVALER O PROJETO DE ARQUITETURA E DEVERÁ SER CONSULTADO O PROJETISTA | TODA E QUALQUER ALTERAÇÃO OU DÚVIDA NO DECORRER DA OBRA DEVERÁ SER COMUNICADA AO PROJETISTA, ANTES DA ENCOMENDA/ FABRICAÇÃO/ EXECUÇÃO DE QUALQUER TRABALHO | TODAS AS CORES E REFERÊNCIAS PRESENTES NAS PEÇAS DESENHADAS DEVERÃO SER APROVADAS PELO PROJETISTA MEDIANTE APRESENTAÇÃO DE AMOSTRA EM OBRA | AS OMISSÕES OU ERROS DETETADOS NOS DESENHOS DEVERÃO SER PARTICIPADOS À COORDENAÇÃO | TODOS OS PORMENORES, FERRAGENS E ACESSÓRIOS DEVERÃO SER TESTADOS E APROVADOS EM OBRA PELO PROJETISTA

INSTALAÇÃO SANITÁRIA 05
esc. 1/50

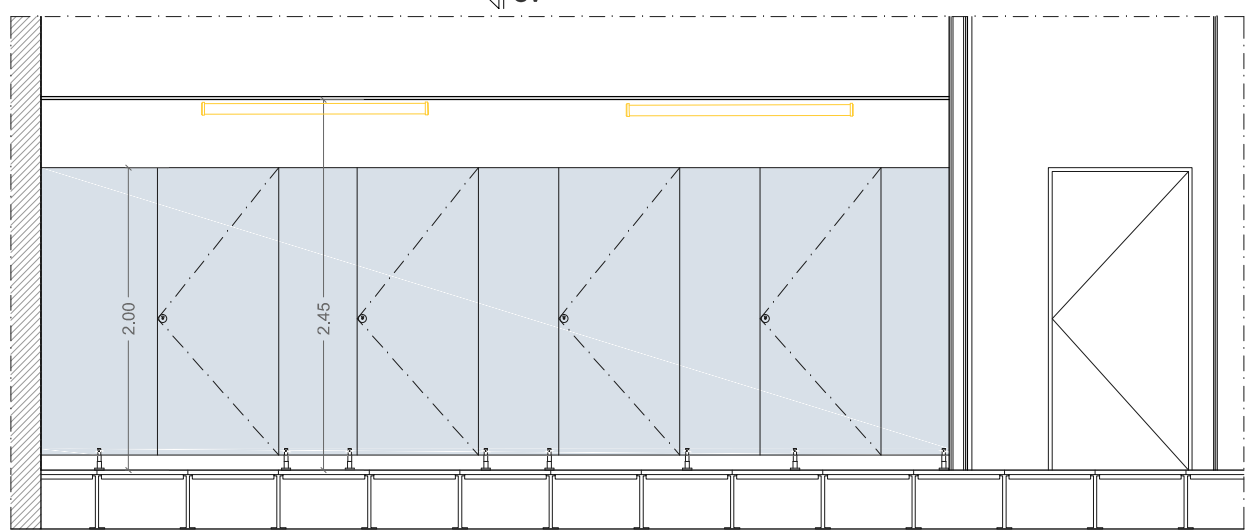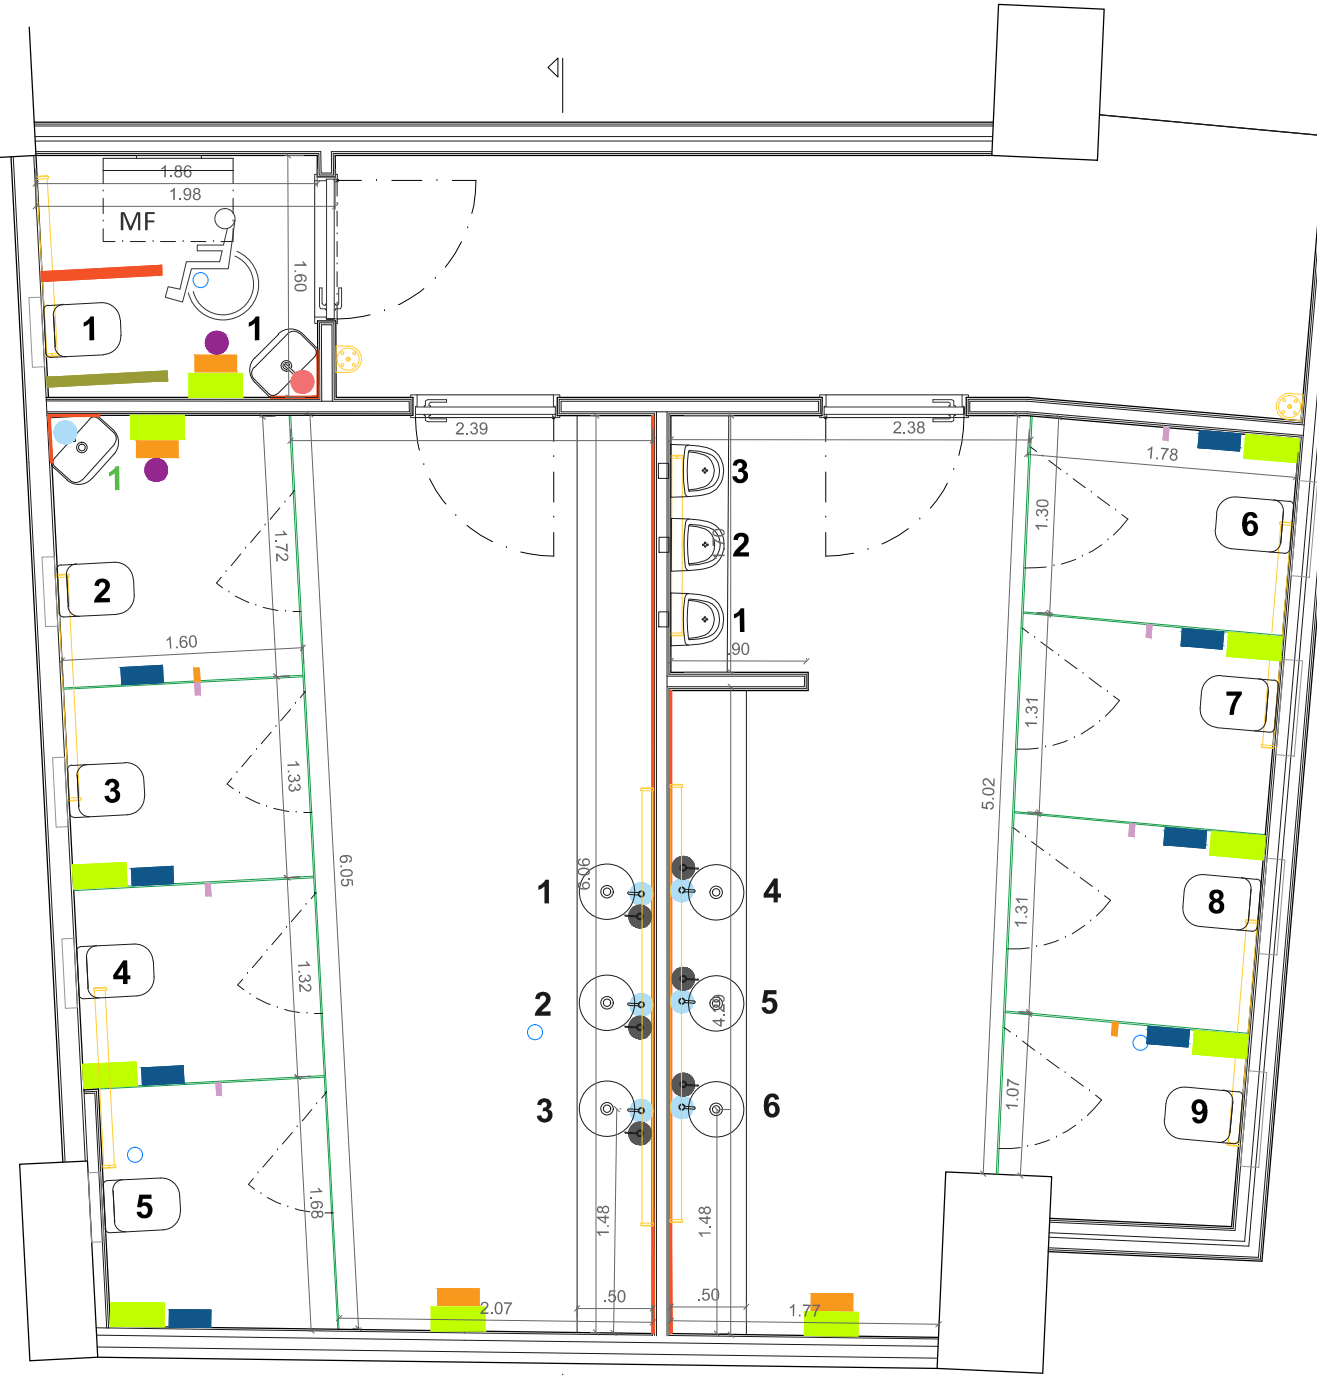

Corte vertical - Vista cabines

MATERIAIS

- Painel fendilco tipo Polyrey, cores lisas linha color Papago, M047 FA, Mousse ou equivalente
- Espelho incolor, com tratamento anti-calcário, com medidas conforme indicado nos desenhos de projeto, fixações ocultas, e todos os acessórios necessários ao bom funcionamento
- Pav_2 - Pavimento em vinílico heterogêneo forbo 'step' ou equivalente, gama Step, rolo com 2,00m de largura, linha Surestep original, ref. 171952 - NCS 6000-N - elefant
- REV_1 - Paredes com acabamento em forbo ou equivalente, 'sistema sarilbain', linha MURS, rolo, colado, sobre paredes em alvenaria ou gesso (sanitários) - ref. 26653, onyx uni pebbles
- T_1 - Teto falso contínuo em gesso cartonado hidrófugo (ver capítulo acabamentos)

LOIÇAS SANITÁRIAS E SISTEMAS DE DESCARGA:

- (6 uni.) Lavatório de encastrar
- (2 uni.) Lavatório de canto
- (9 uni.) Sanita suspensa
- (3 uni.) Urinóis
- (4 uni.) Autoclismo interior mecânico para paredes em alvenaria
- (4 uni.) Autoclismo interior mecânico para paredes em gesso cartonado
- (1 uni.) Autoclismo interior pneumático para mobilidade condicionada
- (8 uni.) Placa de comando dupla
- (1 uni.) Placa de comando para mobilidade condicionada
- (3 uni.) Mecanismo de descarga de encastrar para urinol
- (3 uni.) Placa de descarga para urinol

TORNEIRARIA:

- (7 uni.) Torneira de bancada de 1 água
- (1 uni.) Misturadora para Mobilidade Condicionada com manipulo hospitalar
- (4 uni.) Sifão rectangular



ACESSÓRIOS:

- legenda:
- (8 uni.) Suporte para rolo de papel
 - (11 uni.) Cesto para papeis de parede
 - (4 uni.) Dispensador de toalhas de papel
 - (6 uni.) Dispensador de sabão líquido encastrável
 - (2 uni.) Dispensador de sabão líquido parede
 - (2 uni.) Cabide duplo de parede (para cabine sanitária)
 - (6 uni.) Cabide duplo de parede com batente (para cabine sanitária)
 - (1 uni.) Barra de apoio rebatível com porta rolo para mobilidade condicionada
 - (1 uni.) Barra de apoio rebatível para mobilidade condicionada
 - MF (1uni.) Muda Fraldas

OUTROS:

- (9 uni.) Iluminação - remete para projecto de iluminação

INSTALAÇÃO SANITÁRIA 06
esc. 1/50

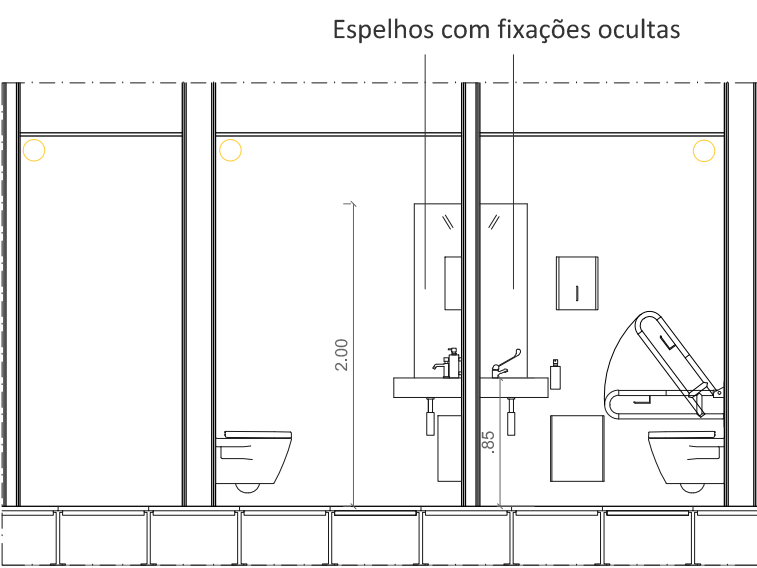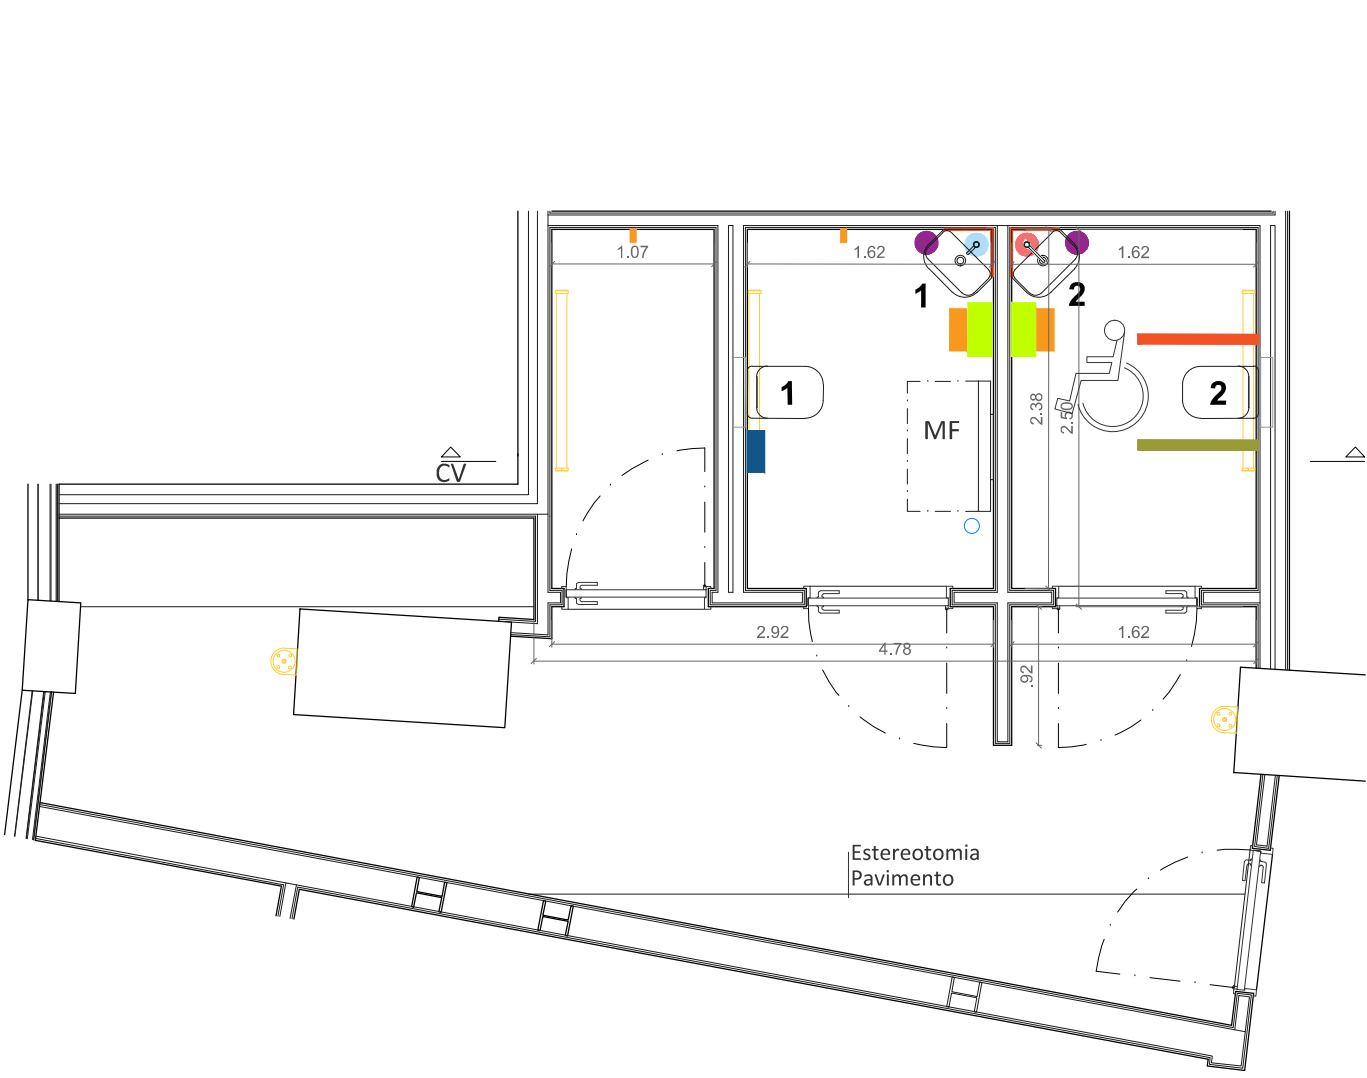

Corte vertical - Interior sanitários

MATERIAIS

- Espelho incolor, com tratamento anti-calcário, com medidas conforme indicado nos desenhos de projeto, fixações ocultas, e todos os acessórios necessários ao bom funcionamento
- Pav_2 - Pavimento em vinílico heterogêneo forbo 'step' ou equivalente, gama Step, rolo com 2,00m de largura, linha Surestep original, ref. 171952 - NCS 6000-N - elefant
- REV_1 - Paredes com acabamento em forbo ou equivalente, 'sistema sarilbain', linha MURS, rolo, colado, sobre paredes em alvenaria ou gesso (sanitários) - ref. 26653, onyx uni pebbles
- T_1 - Teto falso contínuo em gesso cartonado hidrófugo (ver capítulo acabamentos)

LOIÇAS SANITÁRIAS E SISTEMAS DE DESCARGA:

- (2 uni.) Lavatório de canto
- (2 uni.) Sanita suspensa
- (1 uni.) Autoclismo interior mecânico para paredes em gesso cartonado
- (1 uni.) Autoclismo interior pneumático para mobilidade condicionada
- (1 uni.) Placa de comando dupla
- (1 uni.) Placa de comando para mobilidade condicionada

TORNEIRARIA:

- (1 uni.) Torneira de 1 água
- (1 uni.) Misturadora para Mobilidade Condicionada com manipulo hospitalar
- (2 uni.) Sifão rectangular


ACESSÓRIOS:

- legenda:
- (1 uni.) Suporte para rolo de papel
 - (2 uni.) Cesto para papeis de parede
 - (2 uni.) Dispensador de toalhas de papel
 - (2 uni.) Dispensador de sabão líquido parede
 - (2 uni.) Cabide duplo de parede (para cabine sanitária)
 - (2 uni.) Cabide duplo de parede para mobilidade condicionada
 - (1 uni.) Barra de apoio rebatível para mobilidade condicionada
 - MF (1uni.) Muda Fraldas

OUTROS:

- (5 uni.) Iluminação - remete para projecto de iluminação
- (1 uni.) Sifão de Piso

INSTALAÇÃO SANITÁRIA 07
esc. 1/50

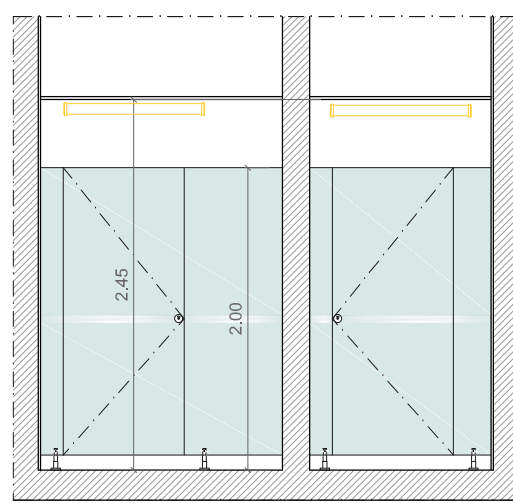

Corte vertical - Vista cabines

MATERIAIS

- Painel fendilco tipo Polyrey, cores lisas linha color Papago, M047 FA, Mousse ou equivalente
- Espelho incolor, com tratamento anti-calcário, com medidas conforme indicado nos desenhos de projeto, fixações ocultas, e todos os acessórios necessários ao bom funcionamento
- Pav_2 - Pavimento em vinílico heterogêneo forbo 'step' ou equivalente, gama Step, rolo com 2,00m de largura, linha Surestep original, ref. 171952 - NCS 6000-N - elefant
- REV_1 - Paredes com acabamento em forbo ou equivalente, 'sistema sarilbain', linha MURS, rolo, colado, sobre paredes em alvenaria ou gesso (sanitários) - ref. 26653, onyx uni pebbles
- T_1 - Teto falso contínuo em gesso cartonado hidrófugo (ver capítulo acabamentos)

LOIÇAS SANITÁRIAS E SISTEMAS DE DESCARGA:

- (4 uni.) Lavatório de parede
- (2 uni.) Sanita suspensa
- (1 uni.) Autoclismo interior mecânico para paredes em alvenaria
- (2 uni.) Placa de comando dupla

TORNEIRARIA:

- (4 uni.) Torneira de 1 água - todas as torneiras
- (4 uni.) Sifão rectangular



ACESSÓRIOS:

- legenda:
- (2 uni.) Suporte para rolo de papel
 - (4 uni.) Cesto para papeis de parede
 - (4 uni.) Dispensador de toalhas de papel
 - (4 uni.) Dispensador de sabão líquido parede
 - (1 uni.) Cabide duplo de parede (para cabine sanitária)
 - (1 uni.) Cabide duplo de parede com batente (para cabine sanitária)

OUTROS:

- (4 uni.) Iluminação - remete para projecto de iluminação
- (2 uni.) Sifão de Piso

INSTALAÇÃO SANITÁRIA 08
esc. 1/50

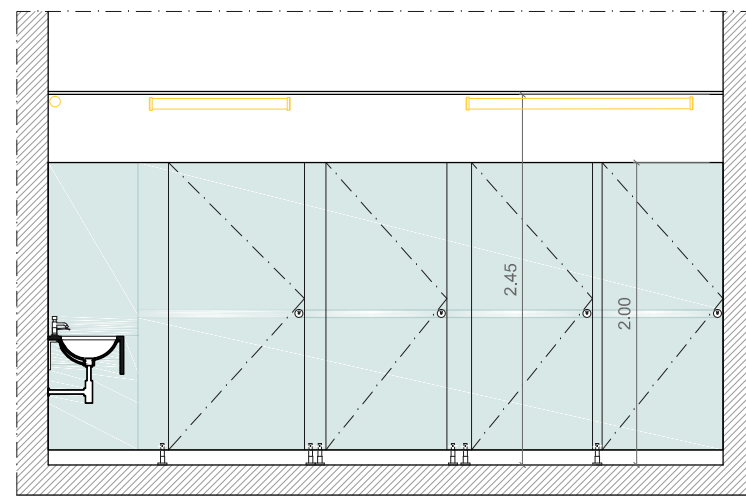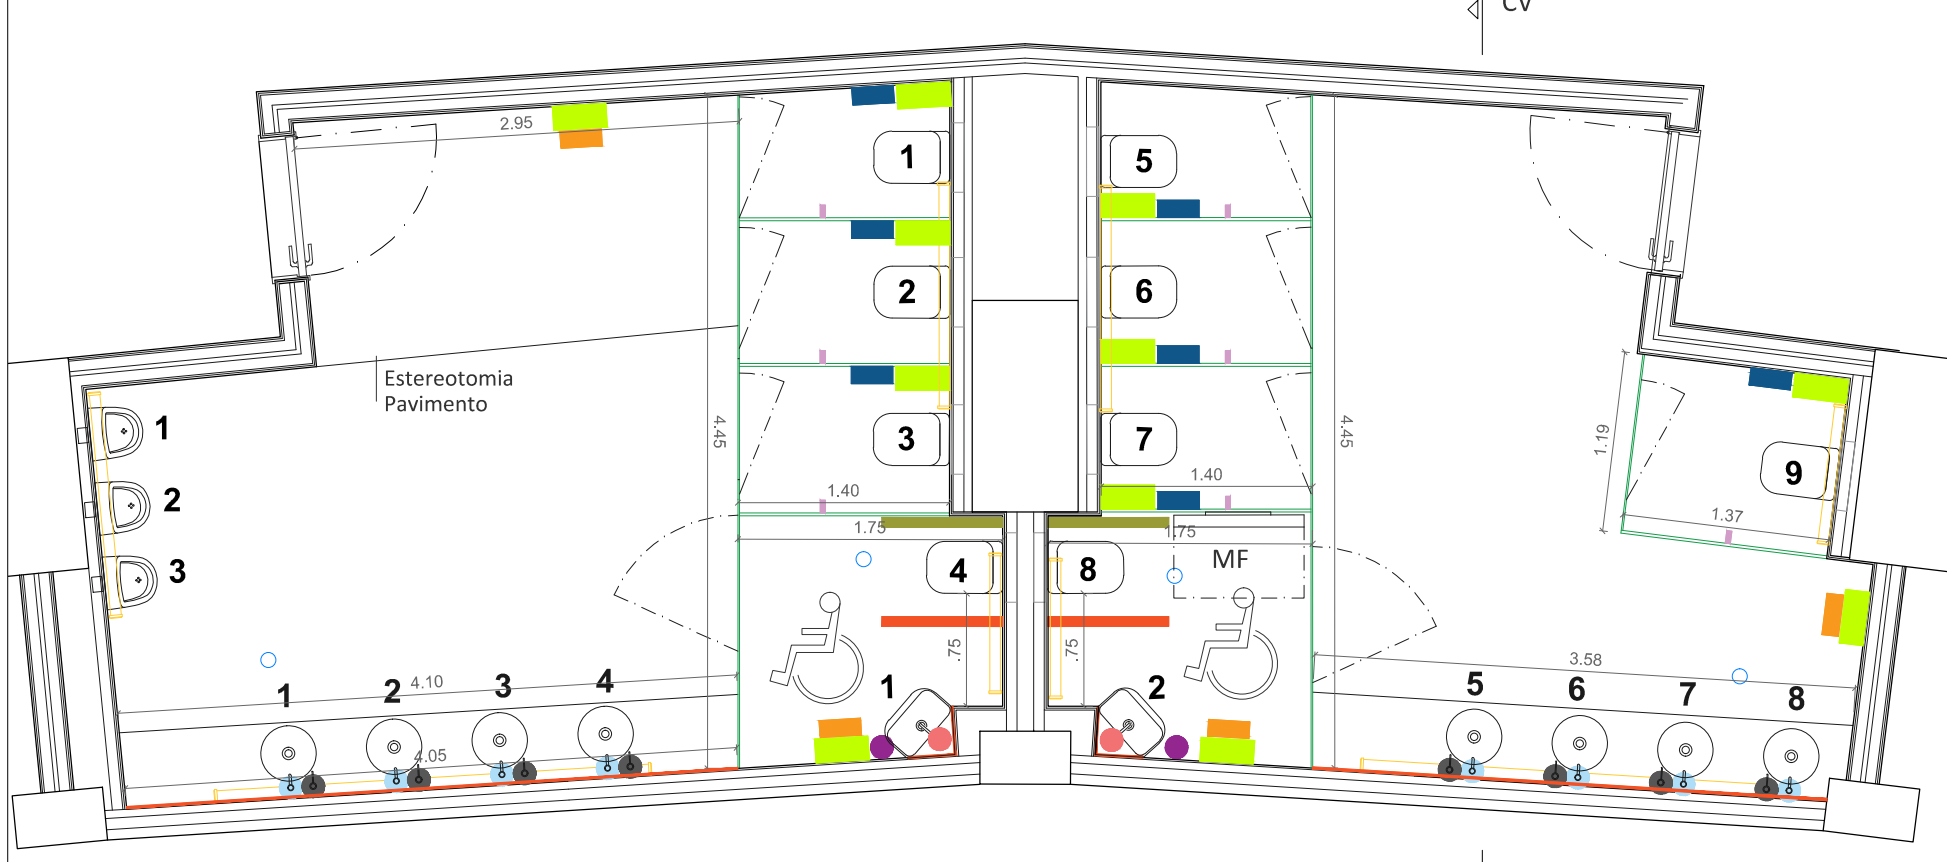

Corte vertical - Vista cabines

MATERIAIS

- Painel fendilco tipo Polyrey, cores lisas linha color Papago, M047 FA, Mousse ou equivalente
- Espelho incolor, com tratamento anti-calcário, com medidas conforme indicado nos desenhos de projeto, fixações ocultas, e todos os acessórios necessários ao bom funcionamento
- Pav_2 - Pavimento em vinílico heterogêneo forbo 'step' ou equivalente, gama Step, rolo com 2,00m de largura, linha Surestep original, ref. 171952 - NCS 6000-N - elefant
- REV_1 - Paredes com acabamento em forbo ou equivalente, 'sistema sarilbain', linha MURS, rolo, colado, sobre paredes em alvenaria ou gesso (sanitários) - ref. 26653, onyx uni pebbles
- T_1 - Teto falso contínuo em gesso cartonado hidrófugo (ver capítulo acabamentos)

LOIÇAS SANITÁRIAS E SISTEMAS DE DESCARGA:

- (8 uni.) Lavatório de encastrar
- (2 uni.) Lavatório de canto
- (9 uni.) Sanita suspensa
- (3 uni.) Urinóis
- (7 uni.) Autoclismo interior mecânico para paredes em gesso cartonado
- (2 uni.) Autoclismo interior pneumático para mobilidade condicionada
- (7 uni.) Placa de comando dupla
- (2 uni.) Placa de comando para mobilidade condicionada
- (3 uni.) Mecanismo de descarga de encastrar para urinol
- (3 uni.) Placa de descarga para urinol

TORNEIRARIA:

- (8 uni.) Torneira de bancada de 1 água
- (4 uni.) Sifão rectangular
- (2 uni.) Misturadora para Mobilidade Condicionada com manipulo hospitalar



ACESSÓRIOS:

- legenda:
- (7 uni.) Suporte para rolo de papel
 - (11 uni.) Cesto para papeis de parede
 - (4 uni.) Dispensador de toalhas de papel
 - (8 uni.) Dispensador de sabão líquido encastrável
 - (2 uni.) Dispensador de sabão líquido parede
 - (7 uni.) Cabide duplo de parede com batente (para cabine sanitária)
 - (2 uni.) Barra de apoio rebatível com porta rolo para mobilidade condicionada
 - (2 uni.) Barra de apoio rebatível para mobilidade condicionada
 - MF (1 uni.) Muda Fraldas

OUTROS:

- (8 uni.) Iluminação - remete para projecto de iluminação
- (4 uni.) Sifão de Piso

INSTALAÇÃO SANITÁRIA 09
esc. 1/50

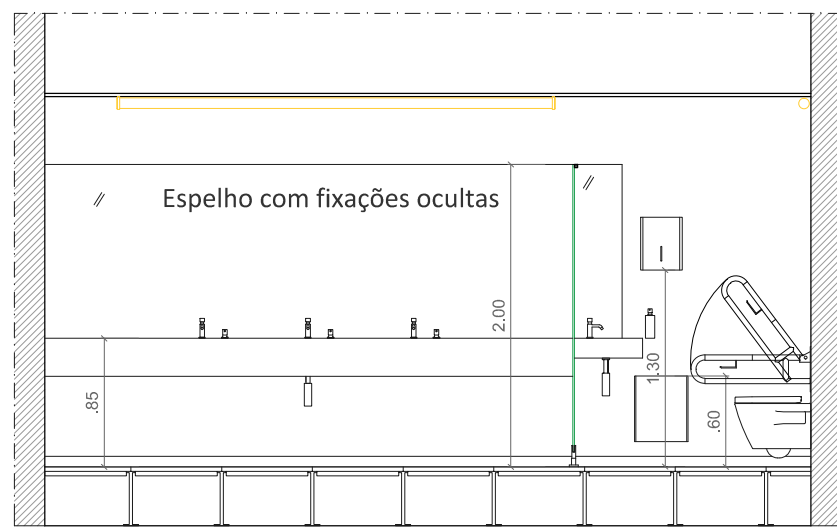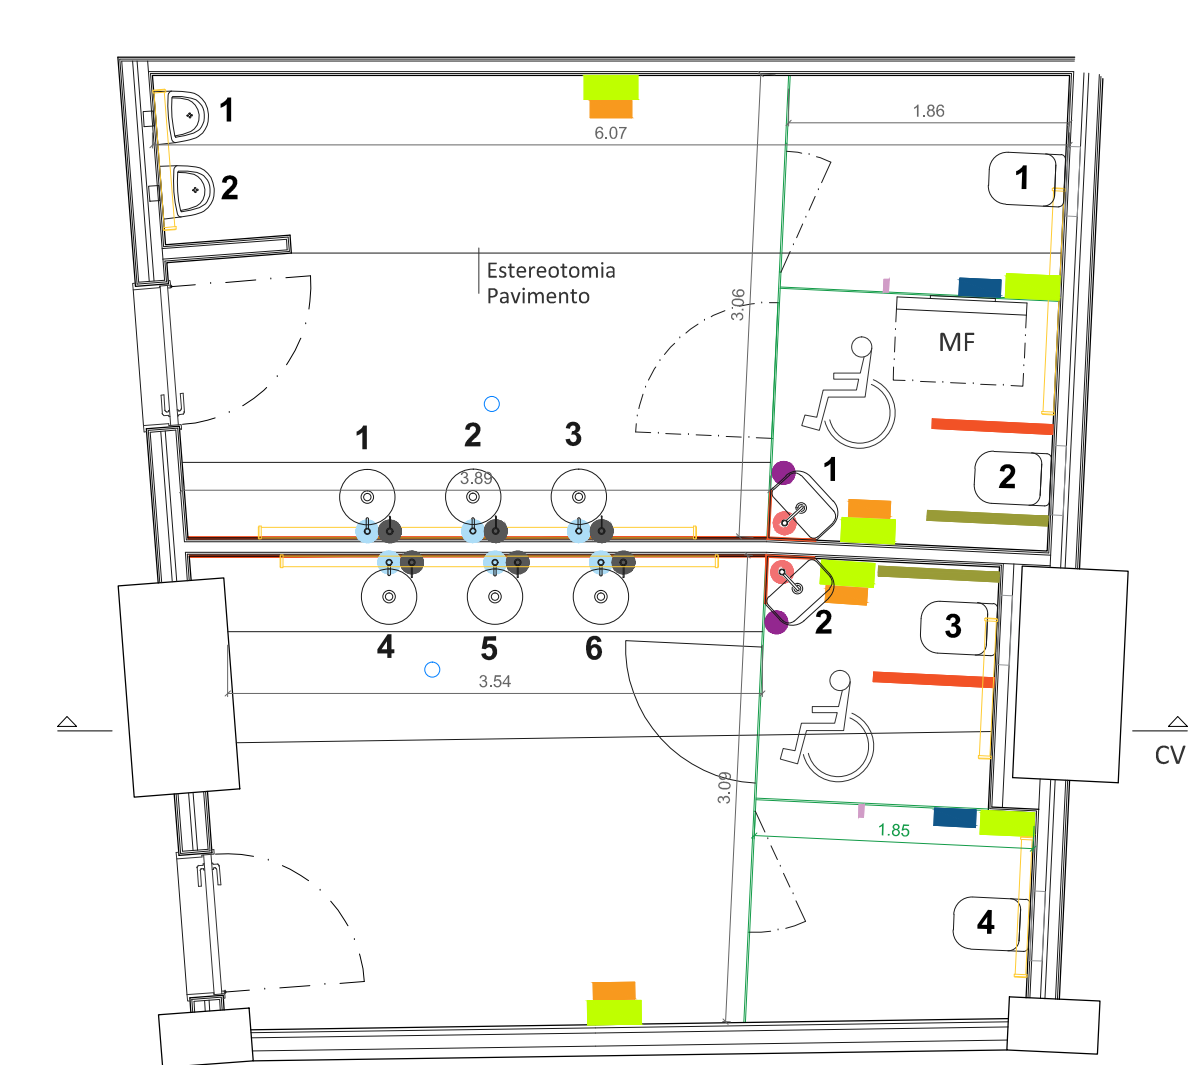

Corte vertical - Vista bancada lavatórios e interior cabine

MATERIAIS

- Painel fendilco tipo Polyrey, cores lisas linha color Papago, M047 FA, Mousse ou equivalente
- Espelho incolor, com tratamento anti-calcário, com medidas conforme indicado nos desenhos de projeto, fixações ocultas, e todos os acessórios necessários ao bom funcionamento
- Pav_2 - Pavimento em vinílico heterogêneo forbo 'step' ou equivalente, gama Step, rolo com 2,00m de largura, linha Surestep original, ref. 171952 - NCS 6000-N - elefant
- REV_1 - Paredes com acabamento em forbo ou equivalente, 'sistema sarilbain', linha MURS, rolo, colado, sobre paredes em alvenaria ou gesso (sanitários) - ref. 26653, onyx uni pebbles
- T_1 - Teto falso contínuo em gesso cartonado hidrófugo (ver capítulo acabamentos)

LOIÇAS SANITÁRIAS E SISTEMAS DE DESCARGA:

- (6 uni.) Lavatório de encastrar
- (2 uni.) Lavatório de canto
- (4 uni.) Sanita suspensa
- (2 uni.) Urinóis
- (2 uni.) Autoclismo interior mecânico para paredes em gesso cartonado
- (2 uni.) Autoclismo interior pneumático para mobilidade condicionada
- (2 uni.) Placa de comando dupla
- (2 uni.) Placa de comando para mobilidade condicionada
- (2 uni.) Mecanismo de descarga de encastrar para urinol
- (2 uni.) Placa de descarga para urinol

TORNEIRARIA:

- (6 uni.) Torneira de bancada de 1 água
- (4 uni.) Sifão rectangular
- (2 uni.) Misturadora para Mobilidade Condicionada com manipulo hospitalar

ACESSÓRIOS:

- legenda:
- (2 uni.) Suporte para rolo de papel
 - (6 uni.) Cesto para papeis de parede
 - (4 uni.) Dispensador de toalhas de papel
 - (6 uni.) Dispensador de sabão líquido encastrável
 - (2 uni.) Dispensador de sabão líquido parede
 - (2 uni.) Cabide duplo de parede com batente (para cabine sanitária)
 - (2 uni.) Barra de apoio rebatível com porta rolo para mobilidade condicionada
 - (2 uni.) Barra de apoio rebatível para mobilidade condicionada
 - MF (1uni.) Muda Fraldas


OUTROS:

- (6 uni.) Iluminação - remete para projecto de iluminação
- (2 uni.) Sifão de Piso


INSTALAÇÃO SANITÁRIA 10
esc. 1/50



Altura do tecto falso alinhada
pelo topo do 16º azulejo

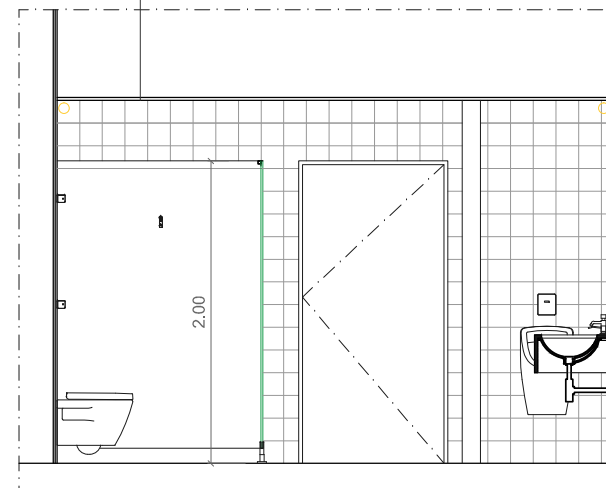

Altura do tecto falso alinhada
pelo topo do 16º azulejo

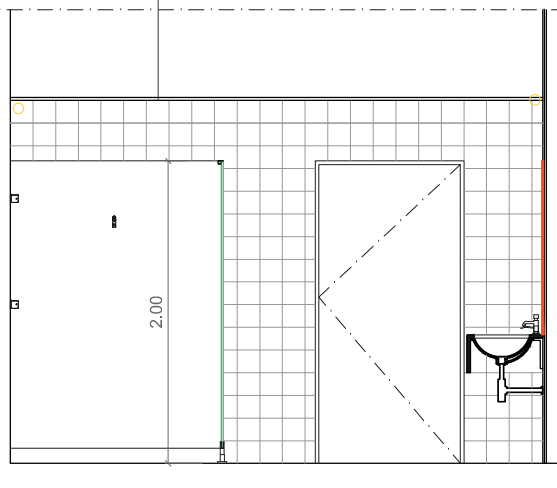

Corte vertical - vista interior cabine

MATERIAIS

- Painel fenólico tipo Polyrey, cores lisas linha color Papago, Bleu Pétrôle, B125 FA ou equivalente
- Espelho incolor, com tratamento anti-calcário, com medidas conforme indicado nos desenhos de projeto, fixações ocultas, e todos os acessórios necessários ao bom funcionamento
- Pav_7 - Pavimento cerâmico tipo Margrés, natural retificado, linea Time Carbon 1x1m ou equivalente
- RC_1 - Paredes com acabamento em azulejo tipo cinca, série splash element white, 15x15cm ou equivalente
- T_1 - Teto falso contínuo em gesso cartonado hidrófugo (ver capítulo acabamentos)

LOIÇAS SANITÁRIAS E SISTEMAS DE DESCARGA:

- (6 uni.) Lavatório de encastrar
- (1 uni.) Lavatório de canto
- (7 uni.) Sanita suspensa
- (1 uni.) Urinóis
- (6 uni.) Autoclismo interior mecânico para paredes em gesso cartonado
- (1 uni.) Autoclismo interior pneumático para mobilidade condicionada
- (6 uni.) Placa de comando dupla
- (1 uni.) Placa de comando para mobilidade condicionada
- (1 uni.) Mecanismo de descarga de encastrar para urinol
- (1 uni.) Placa de descarga para urinol

TORNEIRARIA:

- (6 uni.) Torneira de bancada de 1 água
- (1 uni.) Misturadora para Mobilidade Condicionada com manipulo hospitalar
- (3 uni.) Sifão rectangular

ACESSÓRIOS:


legenda:

- (6 uni.) Suporte para rolo de papel
- (9 uni.) Cesto para papeis de parede
- (3 uni.) Dispensador de toalhas de papel
- (6 uni.) Dispensador de sabão líquido encastrável
- (1 uni.) Dispensador de sabão líquido parede
- (6 uni.) Cabide duplo de parede com batente (para cabine sanitária)
- (1 uni.) Barra de apoio rebatível com porta rolo para mobilidade condicionada
- (1 uni.) Barra de apoio rebatível para mobilidade condicionada
- MF (1uni.) Muda Fraldas


OUTROS:

- (8 uni.) Iluminação - remete para projecto de iluminação
- (3uni.) Sifão de Piso


INSTALAÇÃO SANITÁRIA 11
esc. 1/50

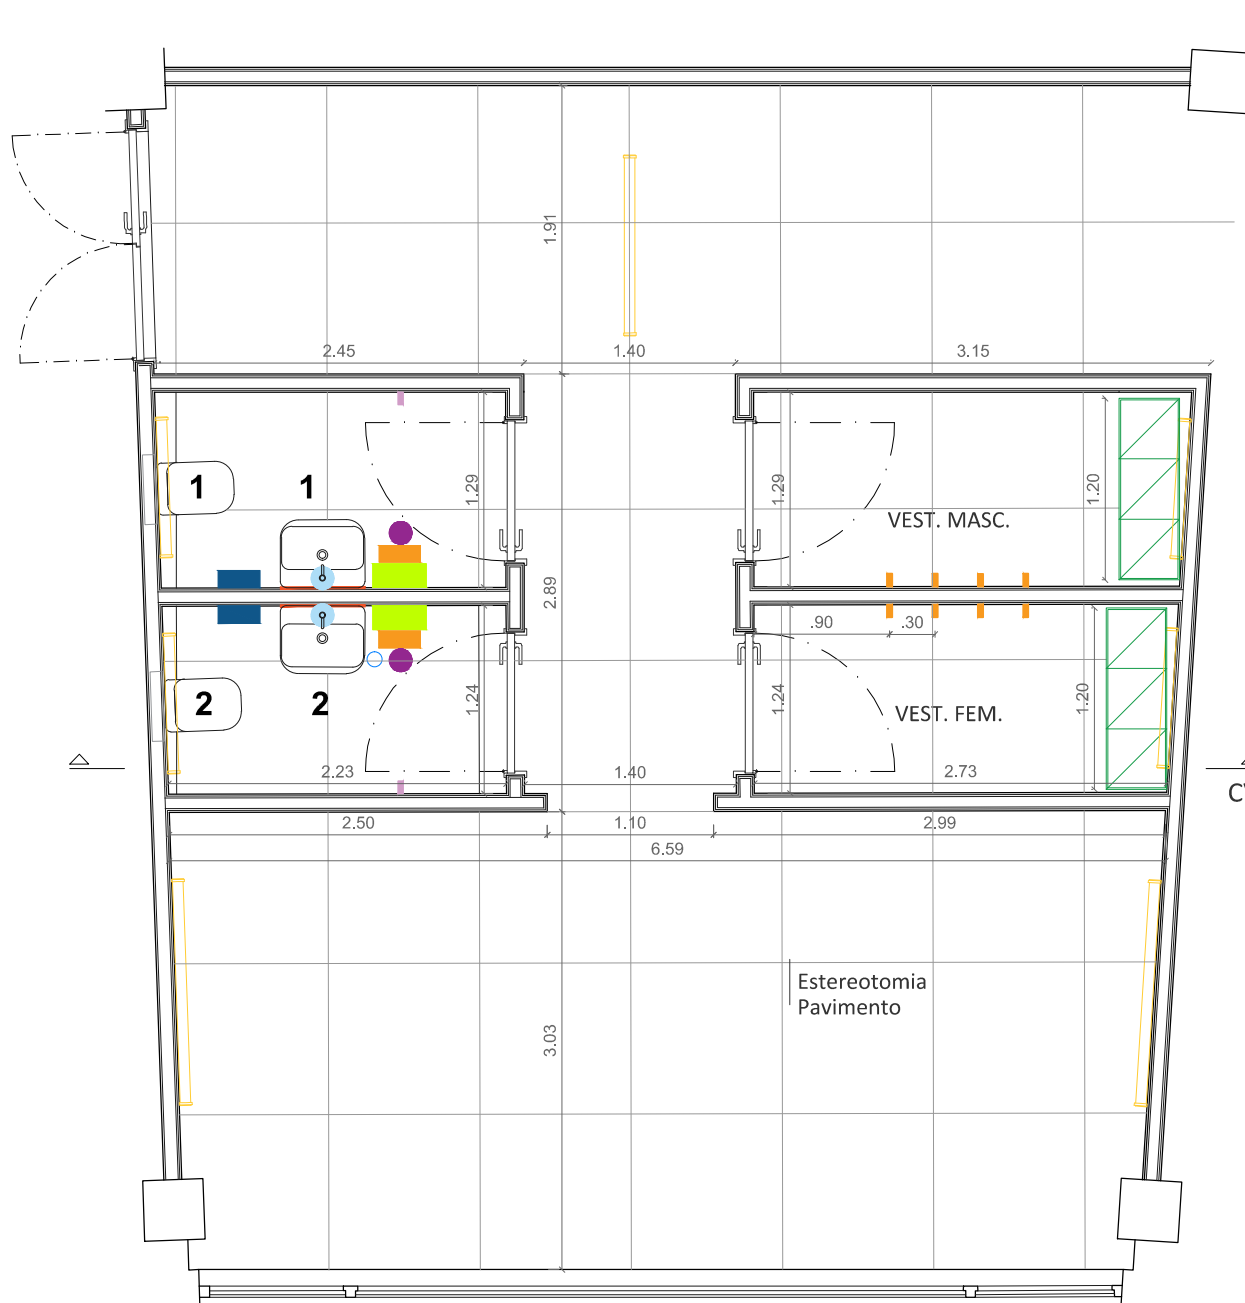

Altura do tecto falso alinhada
pelo topo do 16º azulejo

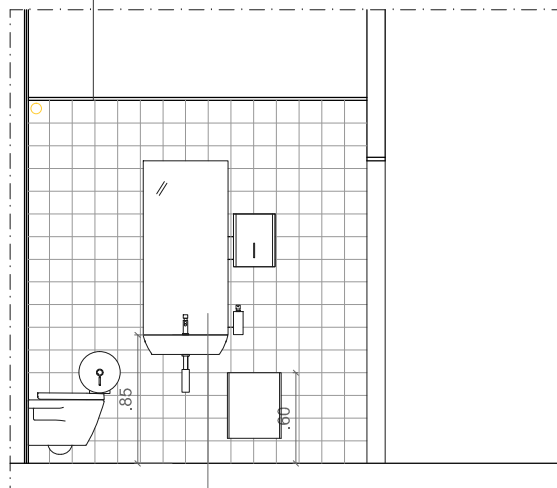

Altura do tecto falso alinhada
pelo topo do 16º azulejo

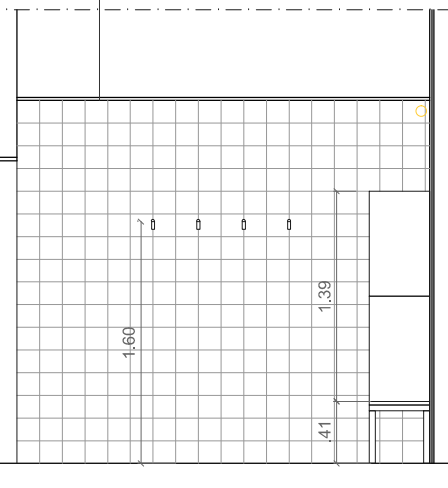

Corte vertical - Espelho com fixações ocultas

MATERIAIS

- Painel fenólico tipo Polyrey, cores lisas linha color Papago, Bleu Pétrôle, B125 FA ou equivalente
- Espelho incolor, com tratamento anti-calcário, com medidas conforme indicado nos desenhos de projeto, fixações ocultas, e todos os acessórios necessários ao bom funcionamento
- Pav_7 - Pavimento cerâmico tipo Margrés, natural retificado, linea Time Carbon 1x1m ou equivalente
- RC_1 - Paredes com acabamento em azulejo tipo cinca, série splash element white, 15x15cm ou equivalente
- T_1 - Teto falso contínuo em gesso cartonado hidrófugo (ver capítulo acabamentos)

LOIÇAS SANITÁRIAS E SISTEMAS DE DESCARGA:

- (2 uni.) Lavatório de parede
- (2 uni.) Sanita suspensa
- (2 uni.) Autoclismo interior mecânico para paredes em gesso cartonado
- (2 uni.) Placa de comando dupla

TORNEIRARIA:

- (2 uni.) Torneira de 1 água - todas as torneiras
- (2 uni.) Sifão rectangular

ACESSÓRIOS:

legenda:

- (2 uni.) Suporte para rolo de papel
- (2 uni.) Cesto para papeis de parede
- (2 uni.) Dispensador de toalhas de papel
- (2 uni.) Dispensador de sabão líquido parede
- (8 uni.) Cabide duplo de parede (para cabine sanitária)
- (2 uni.) Cabide duplo de parede com batente (para cabine sanitária)

OUTROS:

- (7 uni.) Iluminação - remete para projecto de iluminação
- (1 uni.) Sifão de Piso

NOTA: TODOS OS TRABALHOS DEVERÃO SER REALIZADOS DE ACORDO COM OS PROJETOS (PEÇAS ESCRITAS E DESENHADAS), SATISFAZENDO O ESPECIFICADO E CONSEQUENTE COM OS PRINCÍPIOS DA BOA EXECUÇÃO | TODAS AS MEDIDAS E QUANTIDADES DEVERÃO SER CONFIRMADAS EM OBRA. EM CASO DE ALTERAÇÃO CONSULTAR O PROJETISTA | EM CASO DE INCONGRUÊNCIA ENTRE DESENHOS, A ESCALA MAIOR É A QUE VIGORA | EM CASO DE INCOMPATIBILIDADE ENTRE O PROJETO DE ARQUITETURA E OS PROJETOS DE ESPECIALIDADES, DEVERÁ PREVALECER O PROJETO DE ARQUITETURA E DEVERÁ SER CONSULTADO O PROJETISTA | TODA E QUALQUER ALTERAÇÃO OU DÚVIDA NO DECORRER DA OBRA DEVERÁ SER COMUNICADA AO PROJETISTA, ANTES DA ENCOMENDA/ FABRICAÇÃO/ EXECUÇÃO DE QUALQUER TRABALHO | TODAS AS CORES E REFERÊNCIAS PRESENTES NAS PEÇAS DESENHADAS DEVERÃO SER APROVADAS PELO PROJETISTA MEDIANTE APRESENTAÇÃO DE AMOSTRA EM OBRA | AS OMISSÕES OU ERROS DETETADOS NOS DESENHOS DEVERÃO SER PARTICIPADOS Á COORDENAÇÃO | TODOS OS PORMENORES, FERRAGENS E ACESSÓRIOS DEVERÃO SER TESTADOS E APROVADOS EM OBRA PELO PROJETISTA

arquitetura

pedro jorge marques de lemos cordeiro

patricia selada lameiro domingos

paulo jorge vieira

colaboração: anastasia fatenko

mubearquitectura.com

Mube Largo 5 de Outubro, nº 40, 1º Dº 2400-120 Leiria
916608138 | mubearq@gmail.com

pedro jorge marques de lemos cordeiro, lda | nº cont. 514565292

requerente

Município de Leiria

obra/ local

TOPO NORTE_ Estádio Municipal de Leiria

Arrabalde d'Aquém

especialidade/ fase

ARQUITETURA

Projeto de Execução

designação

SAN 10 - 11 (piso 5)


(iso) (des) (rev)

data 22.10.20 folha nº ARQ PE 10 04 02

(atualização) 24.09.25 escala 1.50

Este desenho é propriedade dos autores e não pode ser reproduzido, divulgado ou copiado, no todo ou em parte sem autorização expressa.
Reservados todos os direitos pela legislação em vigor. DEC - LEI 63/85 (14 Março)

esc. 1/20

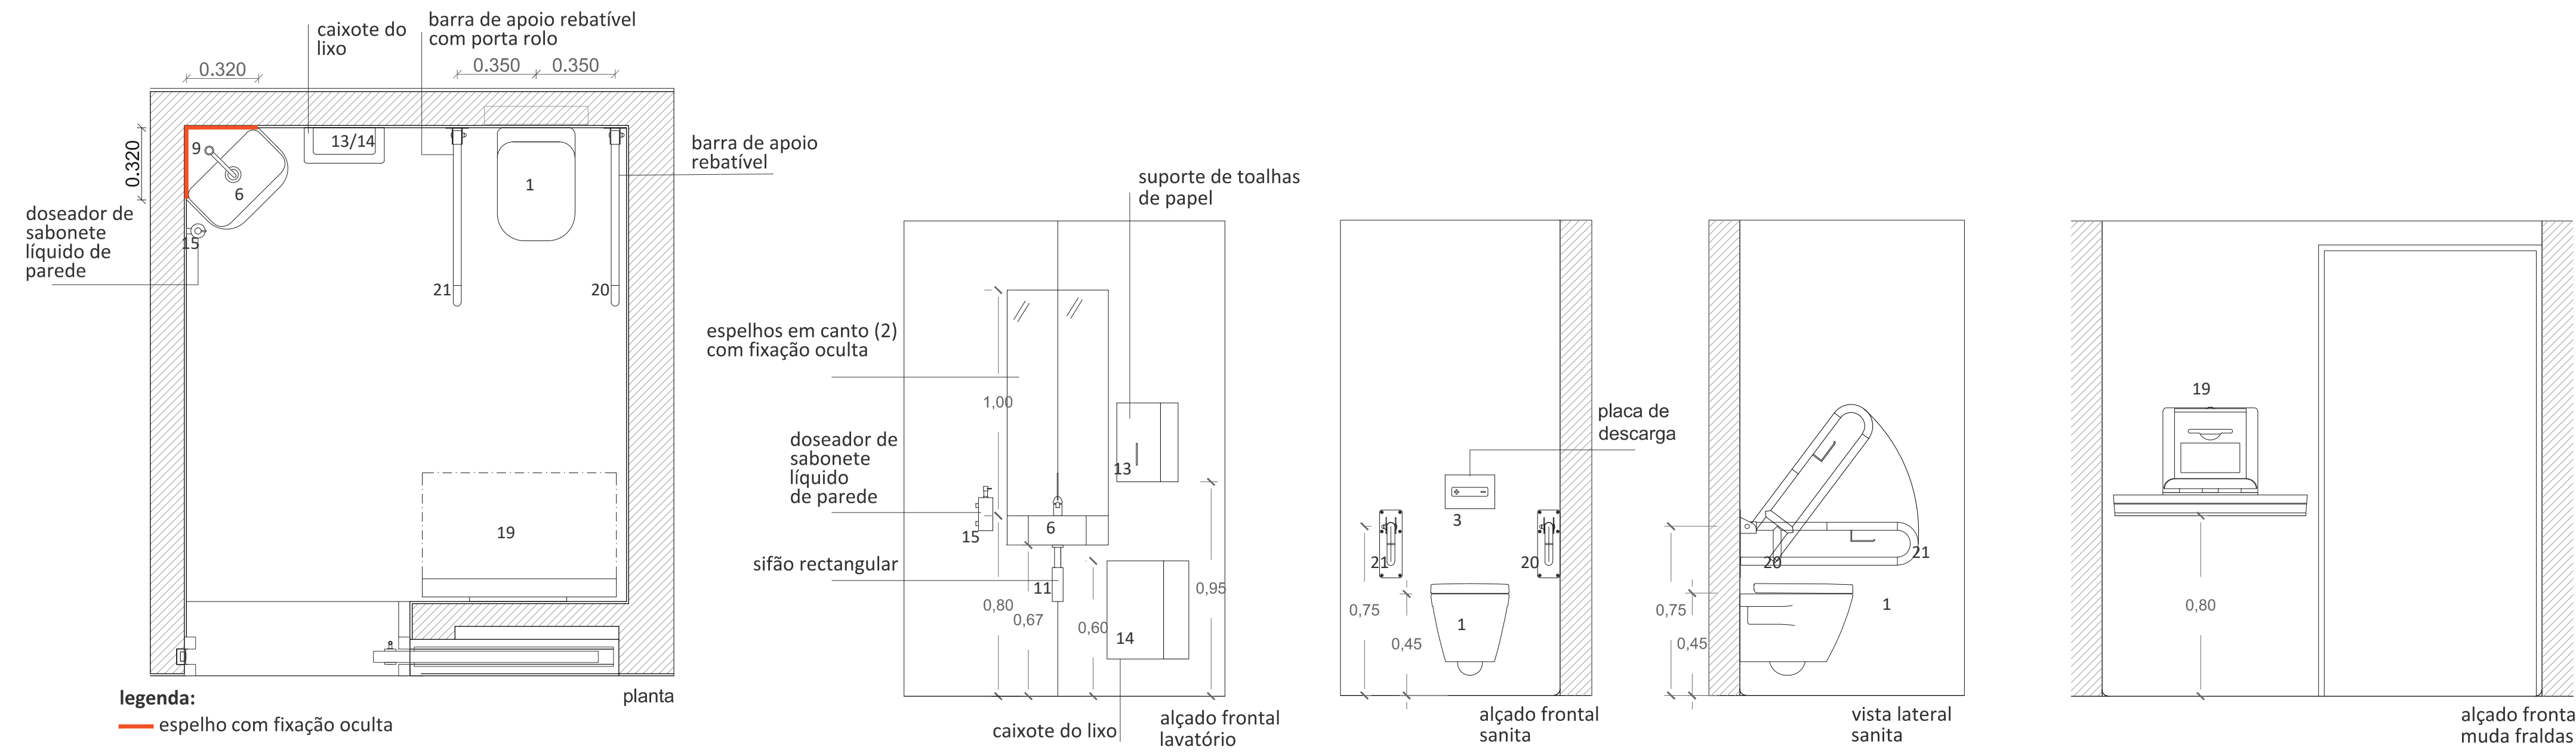

LOIÇAS E MECANISMO DE DESCARGA:


- 3 **Sanita:** Sanita suspensa em porcelana vitrificada (vitreous china) com dimensões 342x497x360mm, cor branca, com tempo para sanita clifford, em duroplast, com proteção anti-bacteriana, com peso 2,7kg, incluindo kit de fixação e todos os acessórios necessários ao bom funcionamento, de acordo com peças desenhadas do projeto.
- Sanita gama Look da Sanidusa ou equivalente
- Mecanismo de descarga:** Autoclimo interior pneumático em PP de dupla descarga 6/3L, com torneira de bôia de abertura retardada. Com estrutura para longa suspensão e instalação em paredes resistentes. Autoclimo revestido a EPS e com rede para facilitar a aplicação de alvenaria. Inclui todos os acessórios de fixação. Curva de esgoto Ø 90/90 com adaptador Ø 90/110. Dimensões do autoclimo com estrutura: 460x780x80mm.
- 3 **Placa de descarga:** Placa de comando pneumática em aço inox com acabamento cromado, compatível com o autoclimo pneumático a instalar. Dois botões circulares para a dupla descarga, com marca da 1/2 descarga. Força de acionamento <20N. Placa de comando resistente ao vandalismo. Dimensões da placa de comando: 215x145x2(+49,5)mm. (apenas para mobilidade condicionada)
- Comando pneumático de pé para pavimento:** compatível com o autoclimo pneumático a instalar. Base em aço inoxidável com botão anti-derrapante com Ø60mm. Descarga simples. Instalação no pavimento e resistente ao vandalismo. Com acessórios de instalação. Dimensões: 120x120x15(+20+60)mm (apenas para mobilidade condicionada).
- Kit de alteração do autoclimo pneumático:** para instalar dois sistemas de descarga simultâneos, um de mão e outro de pé (apenas para mobilidade condicionada).
- 6 **Lavatório de canto:** Lavatório de canto, com fixação à parede, em porcelana vitrificada (vitreous china), com medidas 445x548x162mm, com peso 10,3kg, incluindo anel metálico embelesador, kit de fixação e todos os acessórios necessários ao bom funcionamento, de acordo com peças desenhadas do projeto.
- Nota:** Lavatório sem coluna
- ACESSÓRIOS:**
- 20 Barra de apoio rebatível
- 21 Barra de apoio rebatível com porta rolo
- 13 Suporte para rolo de papel
- 14 Caixaote do lixo
- 15 Dispensador de sabão fixo à parede

TORNEIRARIA:

- 9 Torneira:** Misturadora para Mobilidade Condicionada com manípulo hospitalar. Misturadora com cartucho cerâmico Ø40mm, perlator anticalcário e silencioso. Inclui as ligações à água. Acabamento cromado. Dimensões: altura a base da misturadora ao topo do manípulo: 210mm. Altura da base da misturadora à boca: 55mm. Comprimento do centro do corpo da misturadora à boca: 105mm, do centro do corpo da misturadora ao fim do manípulo: 165mm.
- 11 Sifão:** sifão em inox com acabamento cromado. Regulável em altura, de 180 a 270mm e em comprimento de 72 a 330mm. Ligação à válvula do lavatório com Ø45mm. Ligação ao esgoto na parede Ø32mm com um espelho de Ø65mm. SIFAO RECTANGULAR CUI REF. 200000000024 ou equivalente Nota: 1 sifão por cada 4 lavatórios
- ACESSÓRIOS:**
- 14 Muda faldas:** Muda faldas horizontal para instalar directamente na parede, em polipropileno com aditivo antibacteriano incorporado (CP001H e CP001HCS). Dimensões: 860 x 100 (fechado) / 570 (aberto) x 480mm
Peso: 12.3kg
Capacidade de dispensador: 80unidades
Altura de instalação recomendada: 800mm (do solo ao ponto mais baixo)

nota_ todas as referências e modelos deverão ser aprovados em obra pelo projetista


esc. 1/20

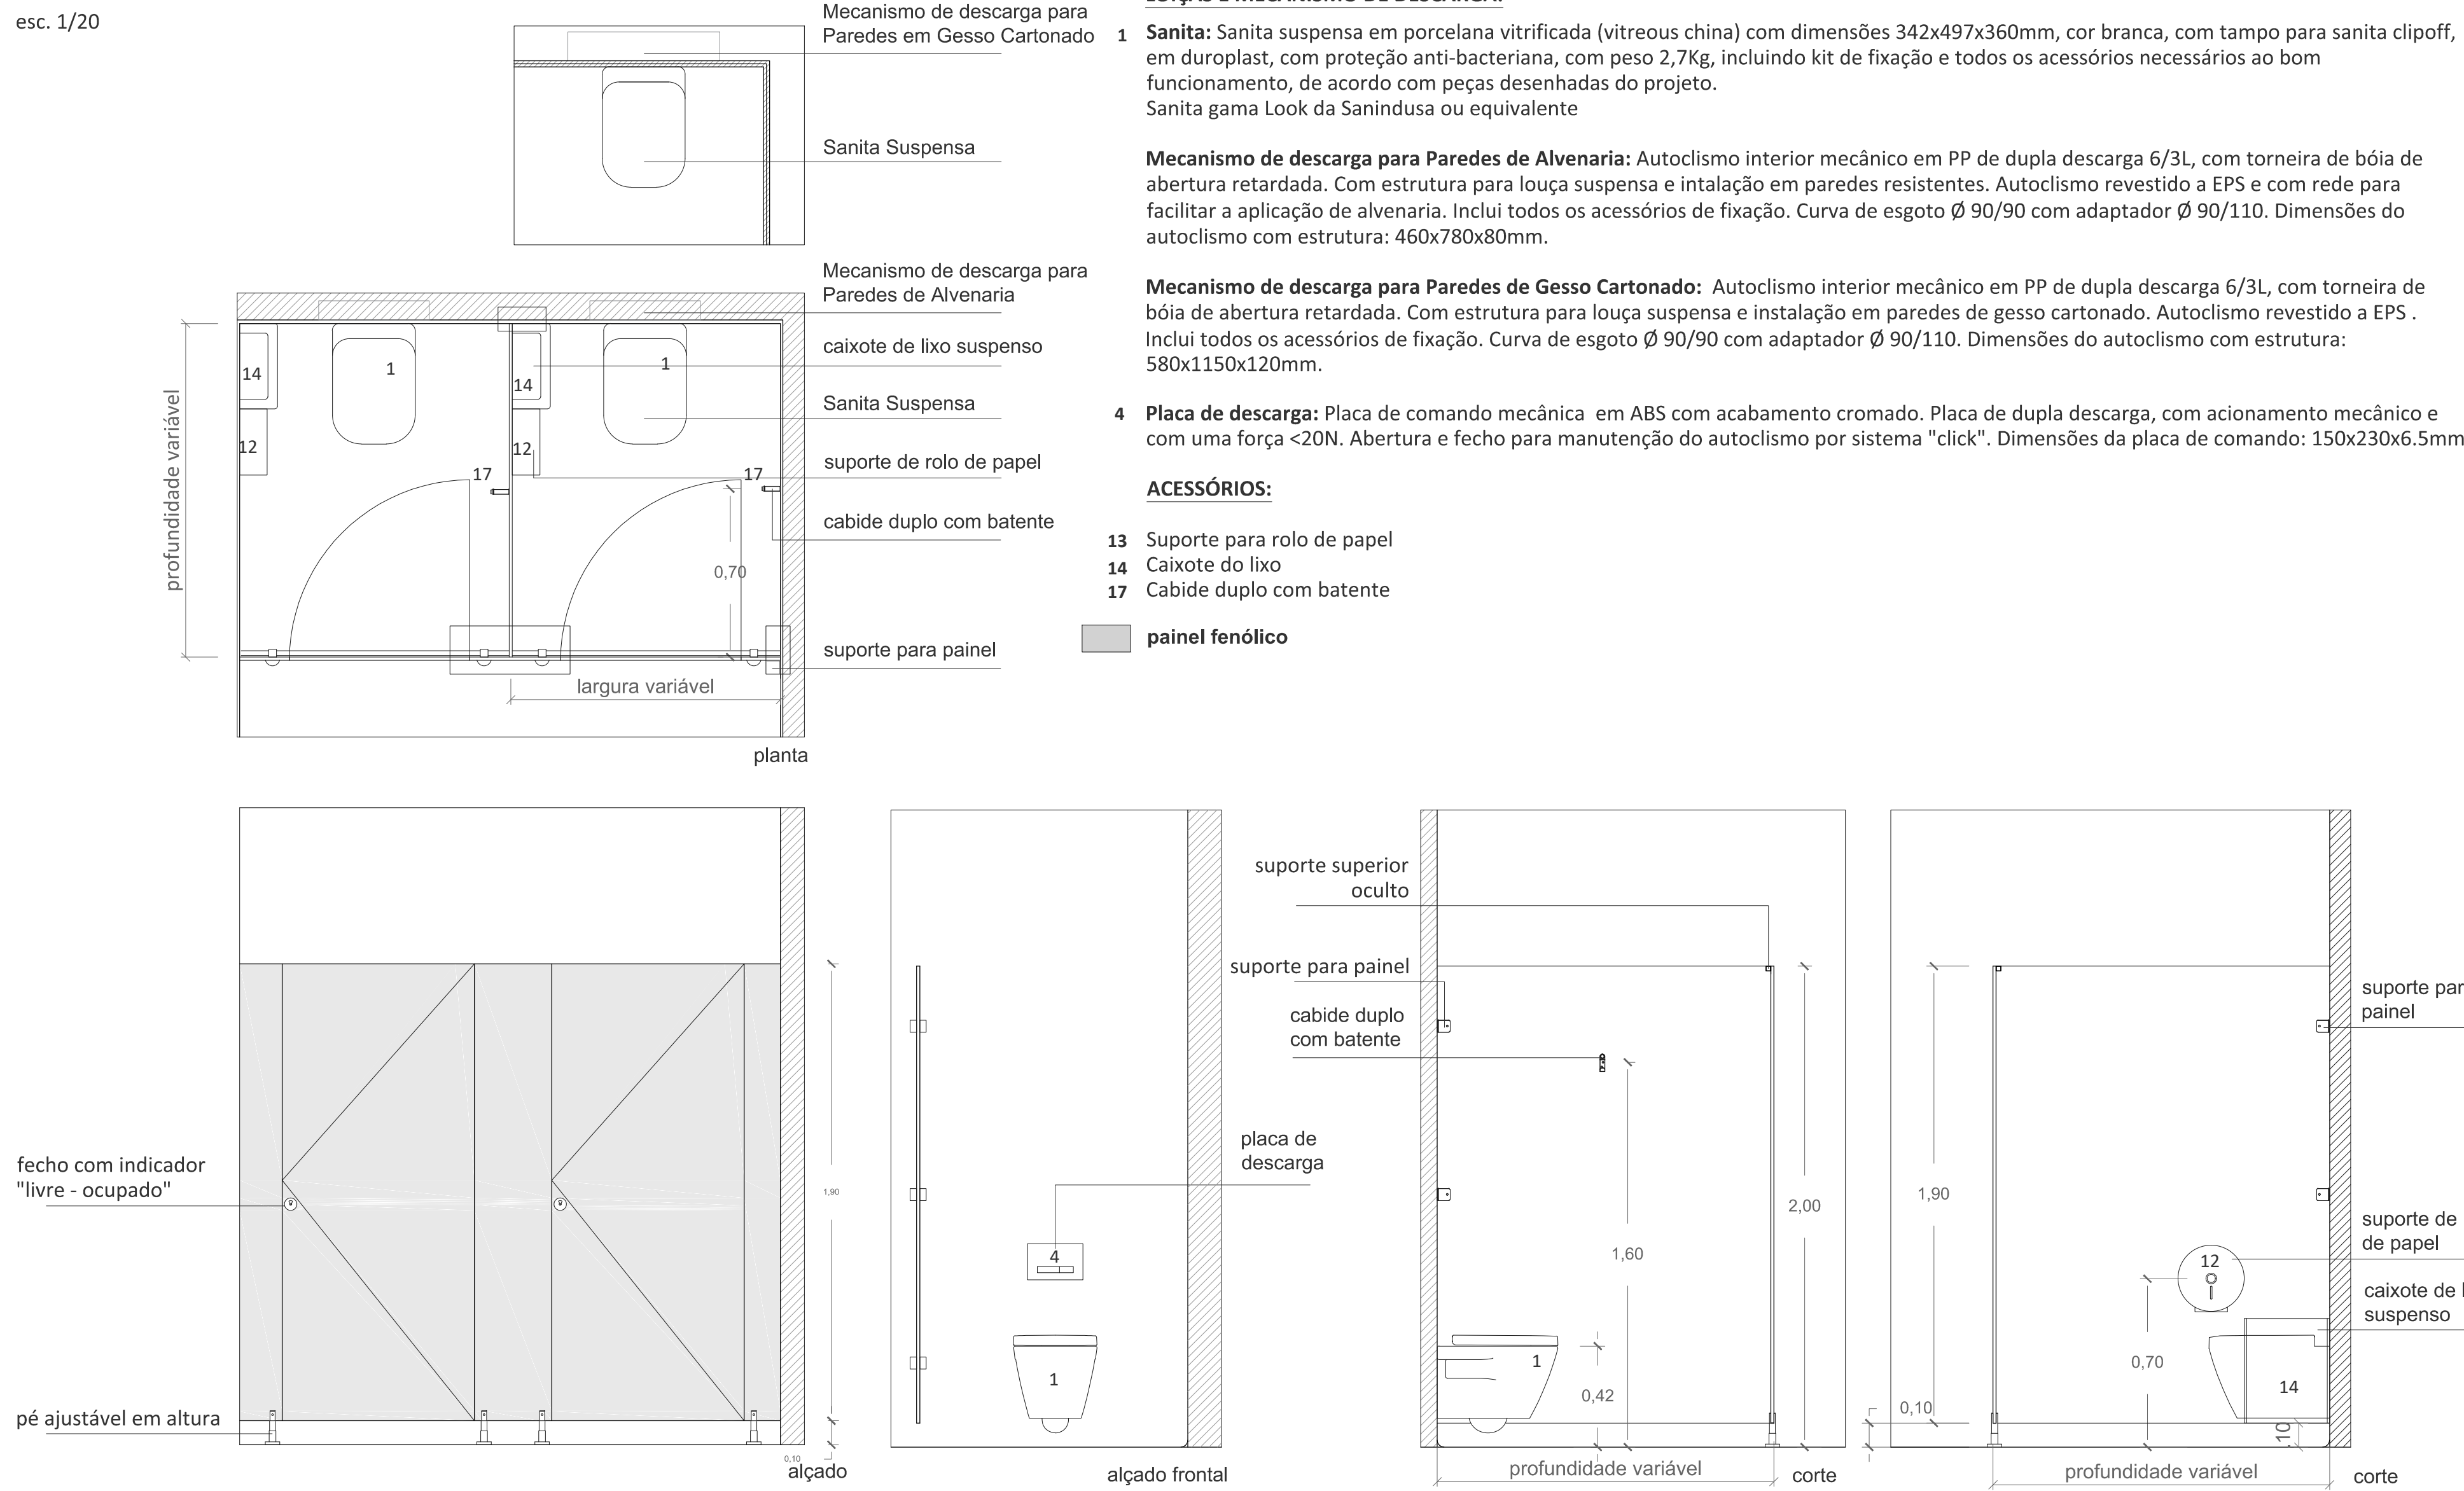


esc. 1/20

LOICAS E MECANISMO DE DESCARGA:

- 2 Urinol** em porcelana vitrificada (vitreous china), entrada p/ trás, com dimensões 350x350x585mm, com peso 18,7kg, incluindo kit de fixação e sifão de descarga e todos os acessórios necessários ao bom funcionamento, de acordo com peças desenhadas do projeto.
- Urinol do tipo Forma ref. 108560 da Saninidusa ou equivalente.
- 5 Placa para urinol de acionamento por infravermelhos** para aplicação em todo o tipo de paredes. Placa em aço inox, com sistema de limpeza. Tempo de descarga e sensor regulados por toque. Possível ativar pré-descarga. Fonte de alimentação 230V/6V. Sistema resistente ao vandalismo. Necessita de caixa de pré-instalação com fluxômetro. Dimensões da placa: 119x139x6mm.
- Caixa de encastrar para placa de urinol** de acionamento por infra-vermelhos para aplicação em todo o tipo de paredes. Caixa com 2 Ligações para entrada e saída de água. Pressão de funcionamento: 0,3 a 10 bar. Caudal de descarga 20l/min a 3bar. Dimensões da caixa: 100x 120x66mm.

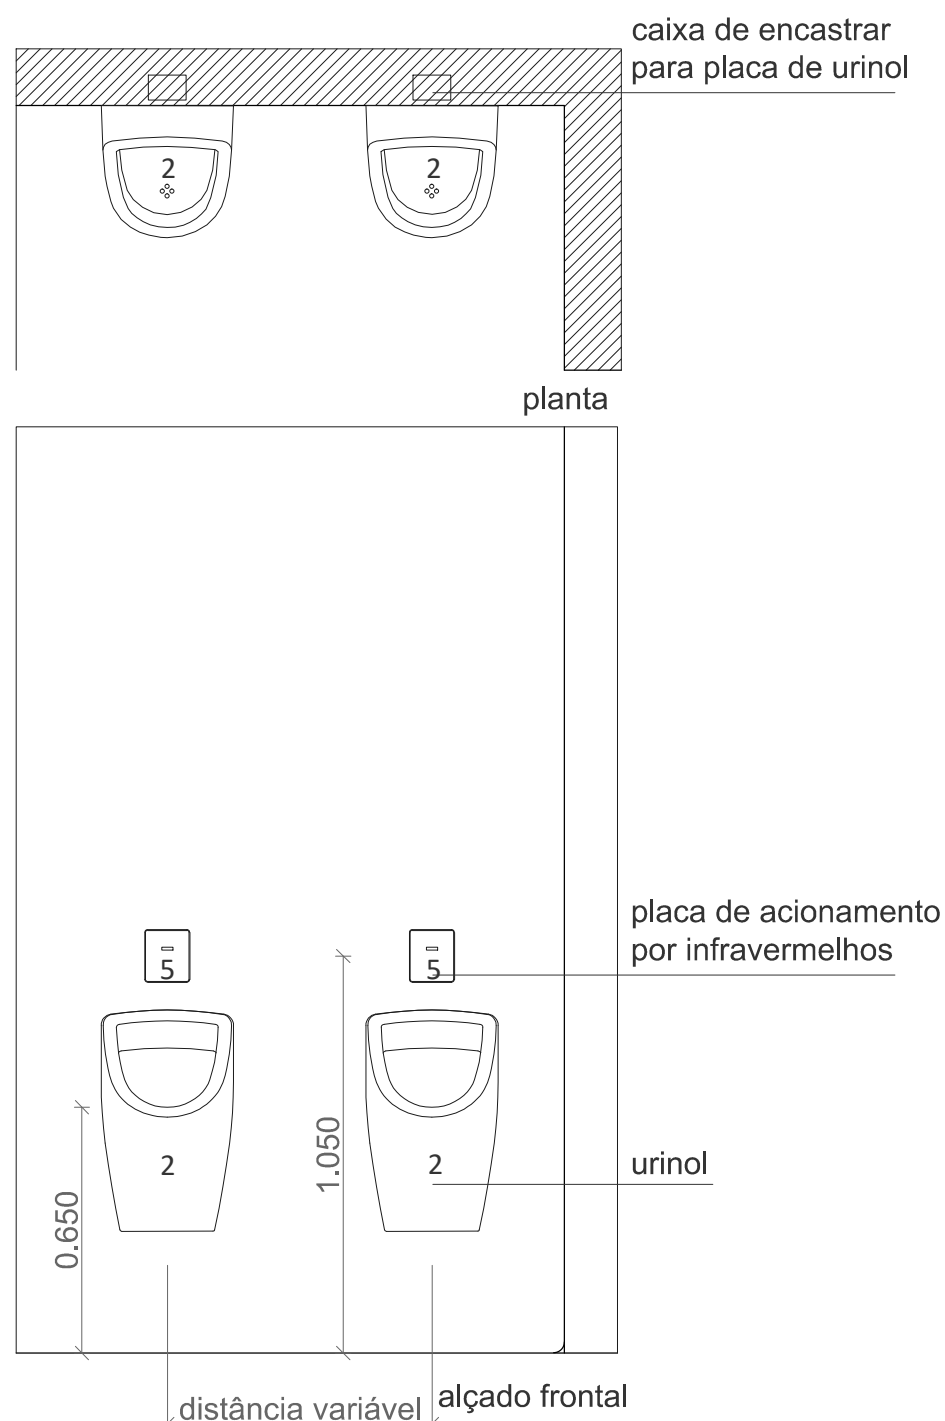

esc. $1/2$

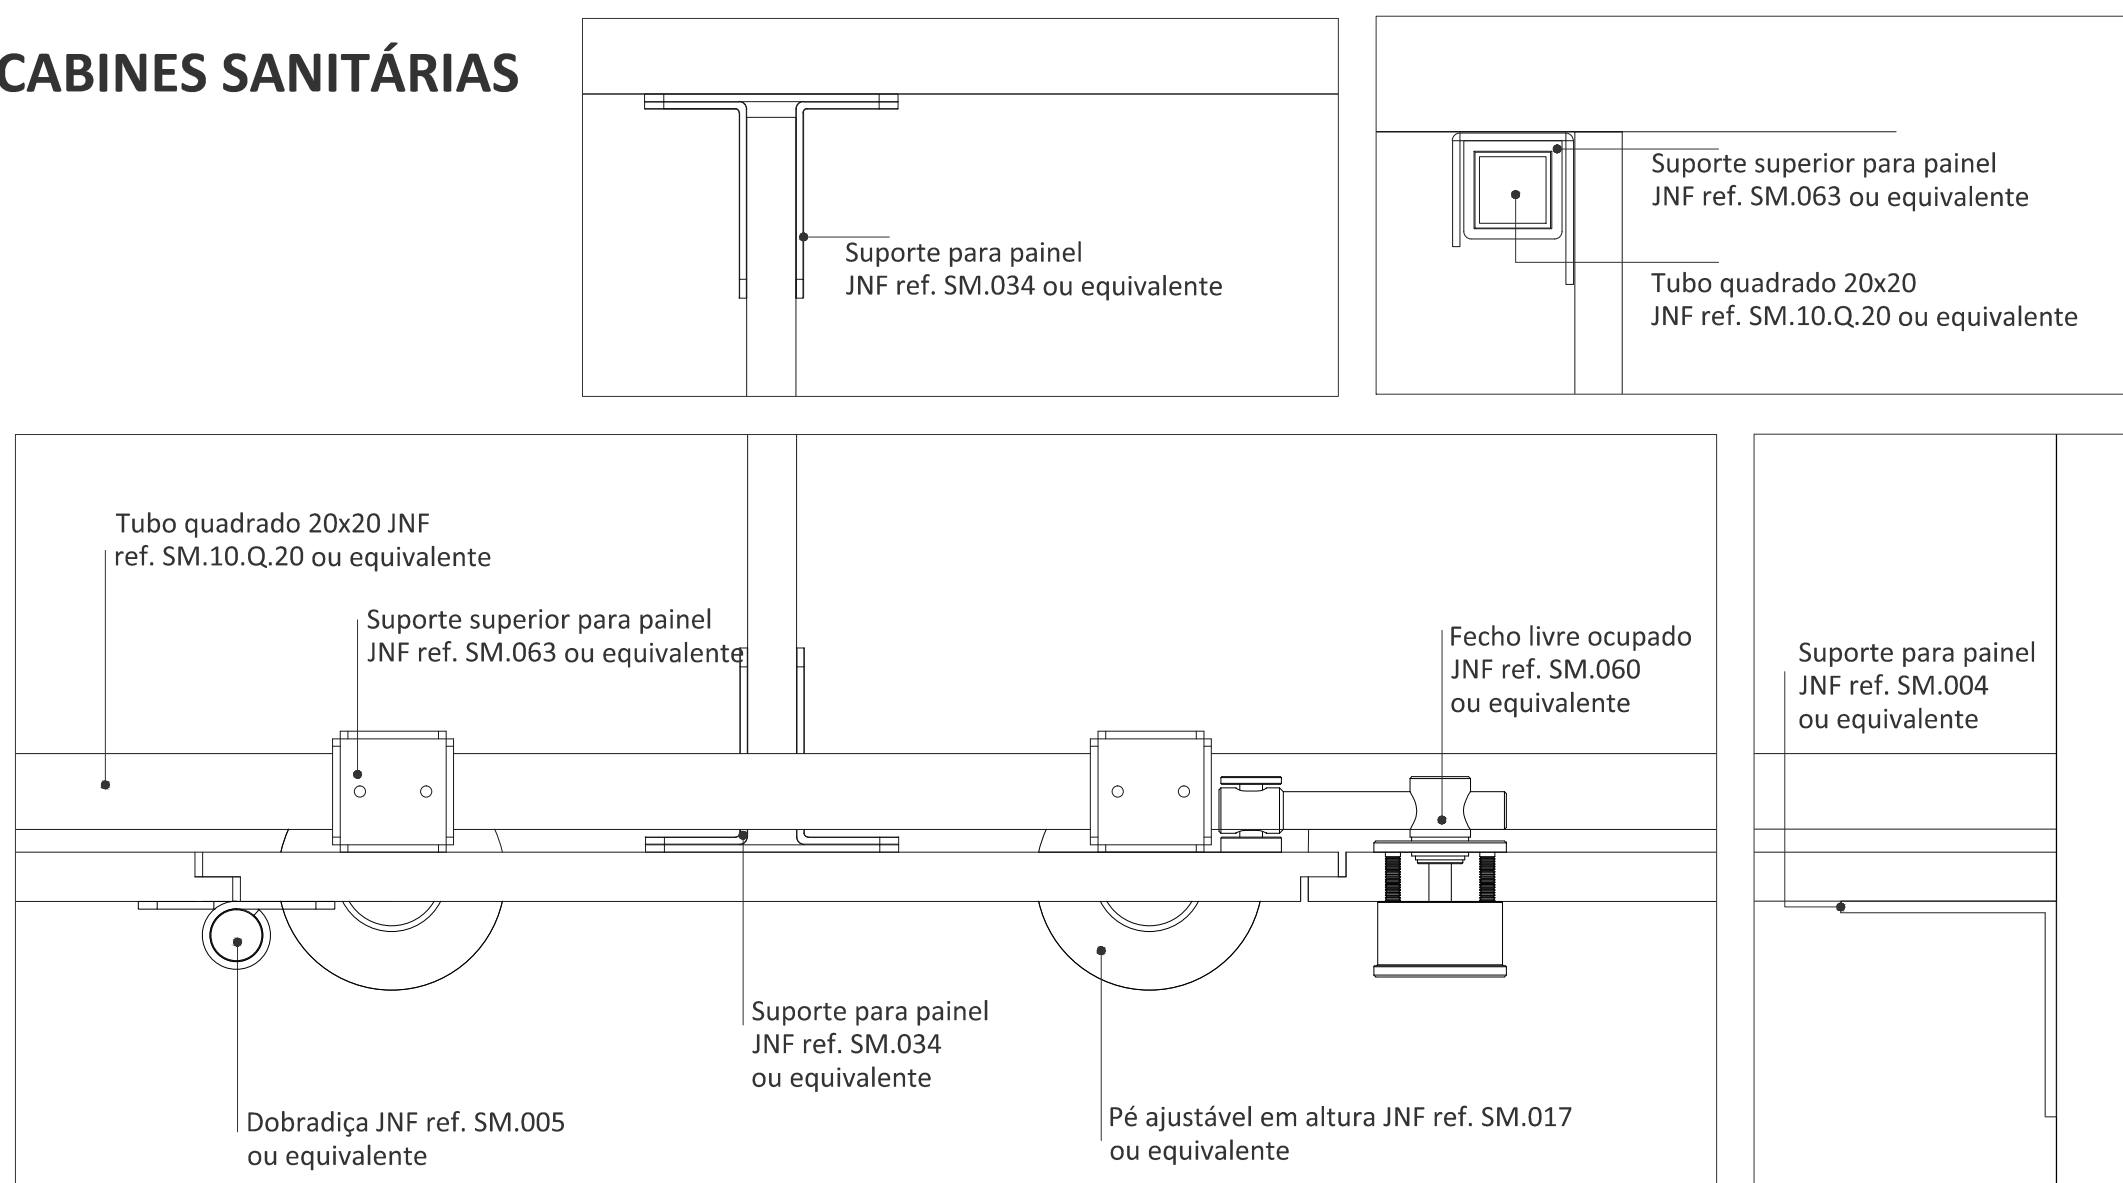

esc. 1/2



COMBINAÇÃO MATERIAIS PARA PAVIMENTO SOBRELEVADO OU EM BETÃO

PAV 2 - Pavimento em vinílico heterogéneo forbo 'step' ou equivalente, gama Step, rolo com 2,00m de largura, linha Surestep original, ref. 171952 - NCS 6000-N - elefant, ou equivalente

REV 1 - Paredes com acabamento em forbo ou equivalente, 'sistema sarlibain', linha MURS, rolo, colado, sobre paredes em alvenaria ou gesso (sanitários) - ref. 26653, onvx uni pebbles

FENÓLICO - Fenólico tipo Polyrey, cores lisas, linha color Papagaio, M047 FA, Mousse ou equivalente

arquitetura

pedro jorge marques de lemos cordeiro

patricia selada lameiro domingos

paulo jorge vieira

colaboração: anastasiia fatenko

mubearquitectura.com

Mube Largo 5 de Outubro, nº 40, 1º Dº 2400-120 Leiria

910006138 | mubeeq@ghsll.com

pedro jorge marques de lemos cordeiro, lda | n.º cont. 514565292

requerente

Município de Leiria

obra/ local

TOPO NORTE_ Estádio Municipal de Leiria

Arrabalde d'Aquém

especialidade/ fase

ARQUITETURA

Projeto de Execução

designação

Formenlozes tipo

23.10.20 10.05.2010

12



Este desenho é propriedade dos autores e não pode ser reproduzido, divulgado, copiado, no todo ou em parte sem autorização expressa.
Reservados todos os direitos pela legislação em vigor. DEC - LEI 63/85 (14 Março)

NOTA: TODOS OS TRABALHOS DEVERÃO SER REALIZADOS DE ACORDO COM OS PROJETOS (PEÇAS CORTES E DESENHADOS), SATISFIZENDO E ESPECIFICANDO SE CONSEQUENTE COM OS PRINCÍPIOS DA BOA EXECUÇÃO | TODAS AS MEDIDAS E QUANTIDADES DEVERÃO SER CONFIRMADAS EM OBRA, EM CASO DE ALTERAÇÃO CONSULTAR O PROJETISTA | EM CASO DE INCONGRUÊNCIA ENTRE DESENHOS, A ESCALA MAIOR É QUE VIGORA | EM CASO DE INCOMPATIBILIDADE ENTRE O PROJETO DE ARQUITETURA E OS PROJETOS DE ESPECIALIDADES, DEVERÁ PREVALER O PROJETO DE ARQUITETURA E DEVERÁ SER CONSULTADO O PROJETISTA | TODA E QUALQUER ALTERAÇÃO OU DÚVIDA NO DECORRER DA OBRA DEVERÁ SER COMUNICADA AO PROJETISTA, ANTES DA ENCOMENDA/ FABRICAÇÃO/ EXECUÇÃO DE QUALQUER TRABALHO | TODAS AS CORTES E REFERÊNCIAS PRESENTES NAS PEÇAS DESENHADAS DEVERÃO SER APROVADAS PELO PROJETISTA MEDIANTE APRESENTAÇÃO DE AMOSTRA EM OBRA | AS OMISSÕES OU ERROS DETEIDOS NOS DESENHOS DEVERÃO SER PARTICIPADOS À COORDENAÇÃO | TODOS OS PORMENORES, FERRAGENS E ACESSÓRIOS DEVERÃO SER TESTADOS E APROVADOS EM OBRA PELO PROJETISTA


LAVATÓRIOS ENCASTRADOS EM BANCADA

esc. 1/20

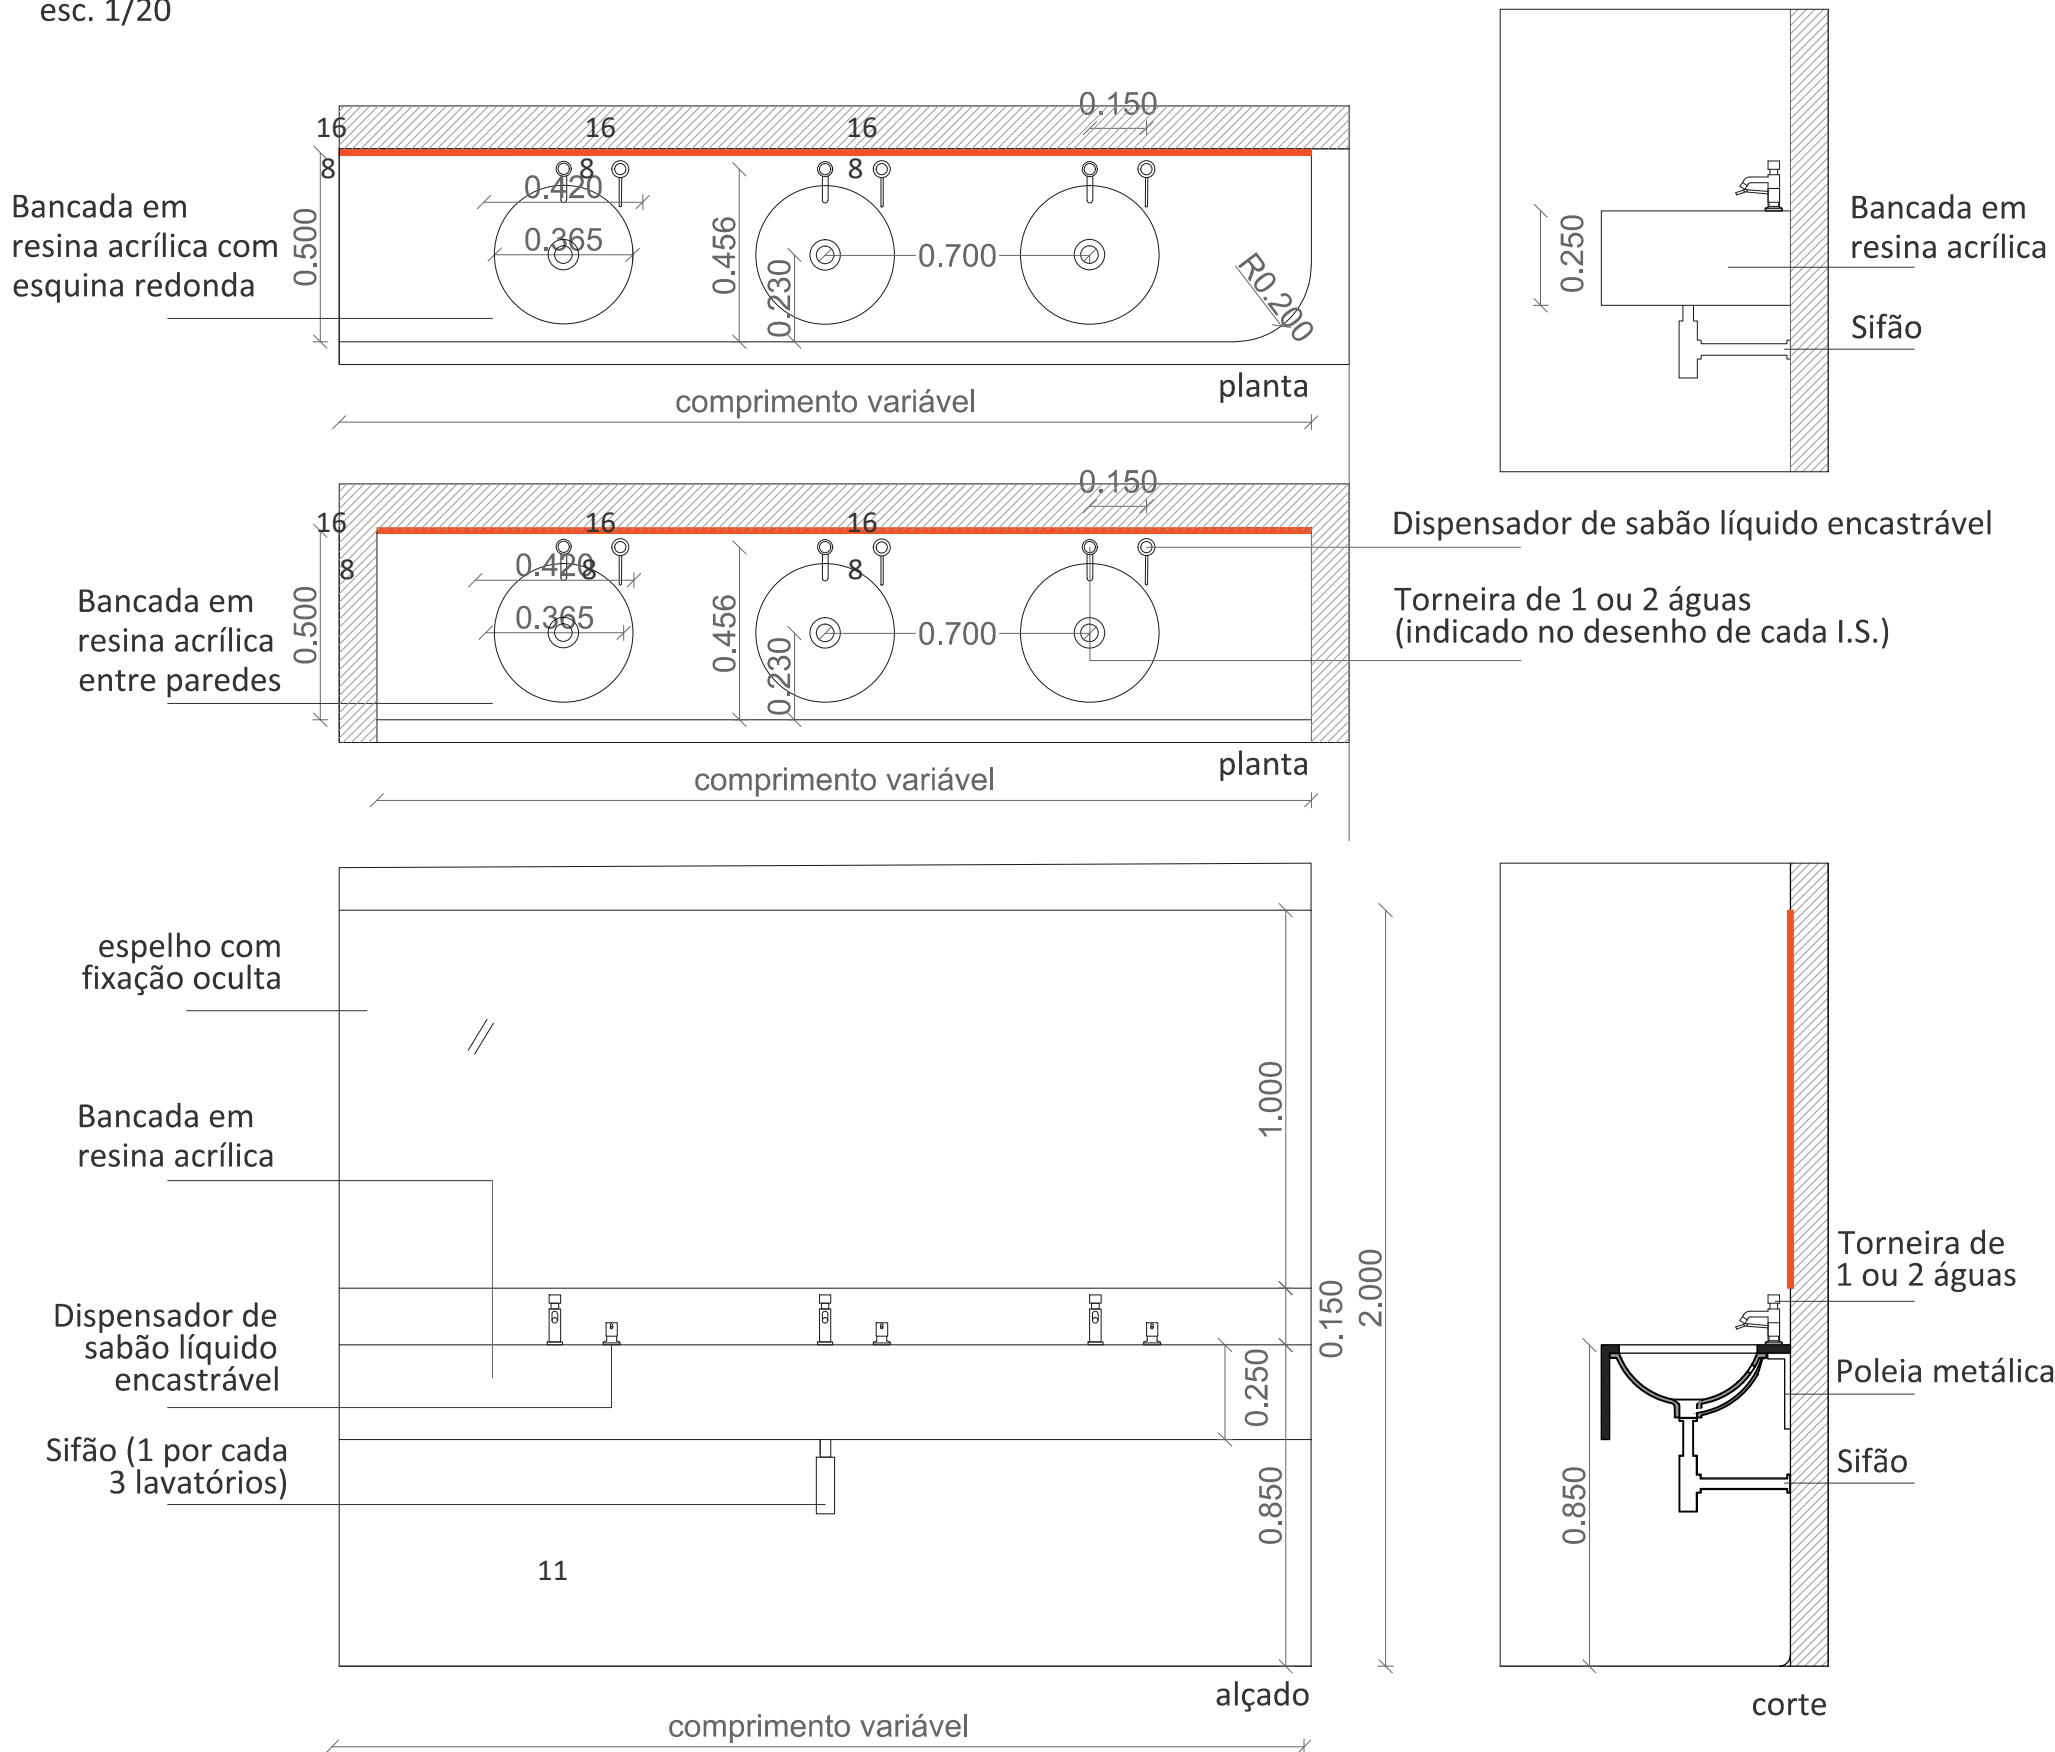


LAVATÓRIO DE CANTO

esc. 1/20

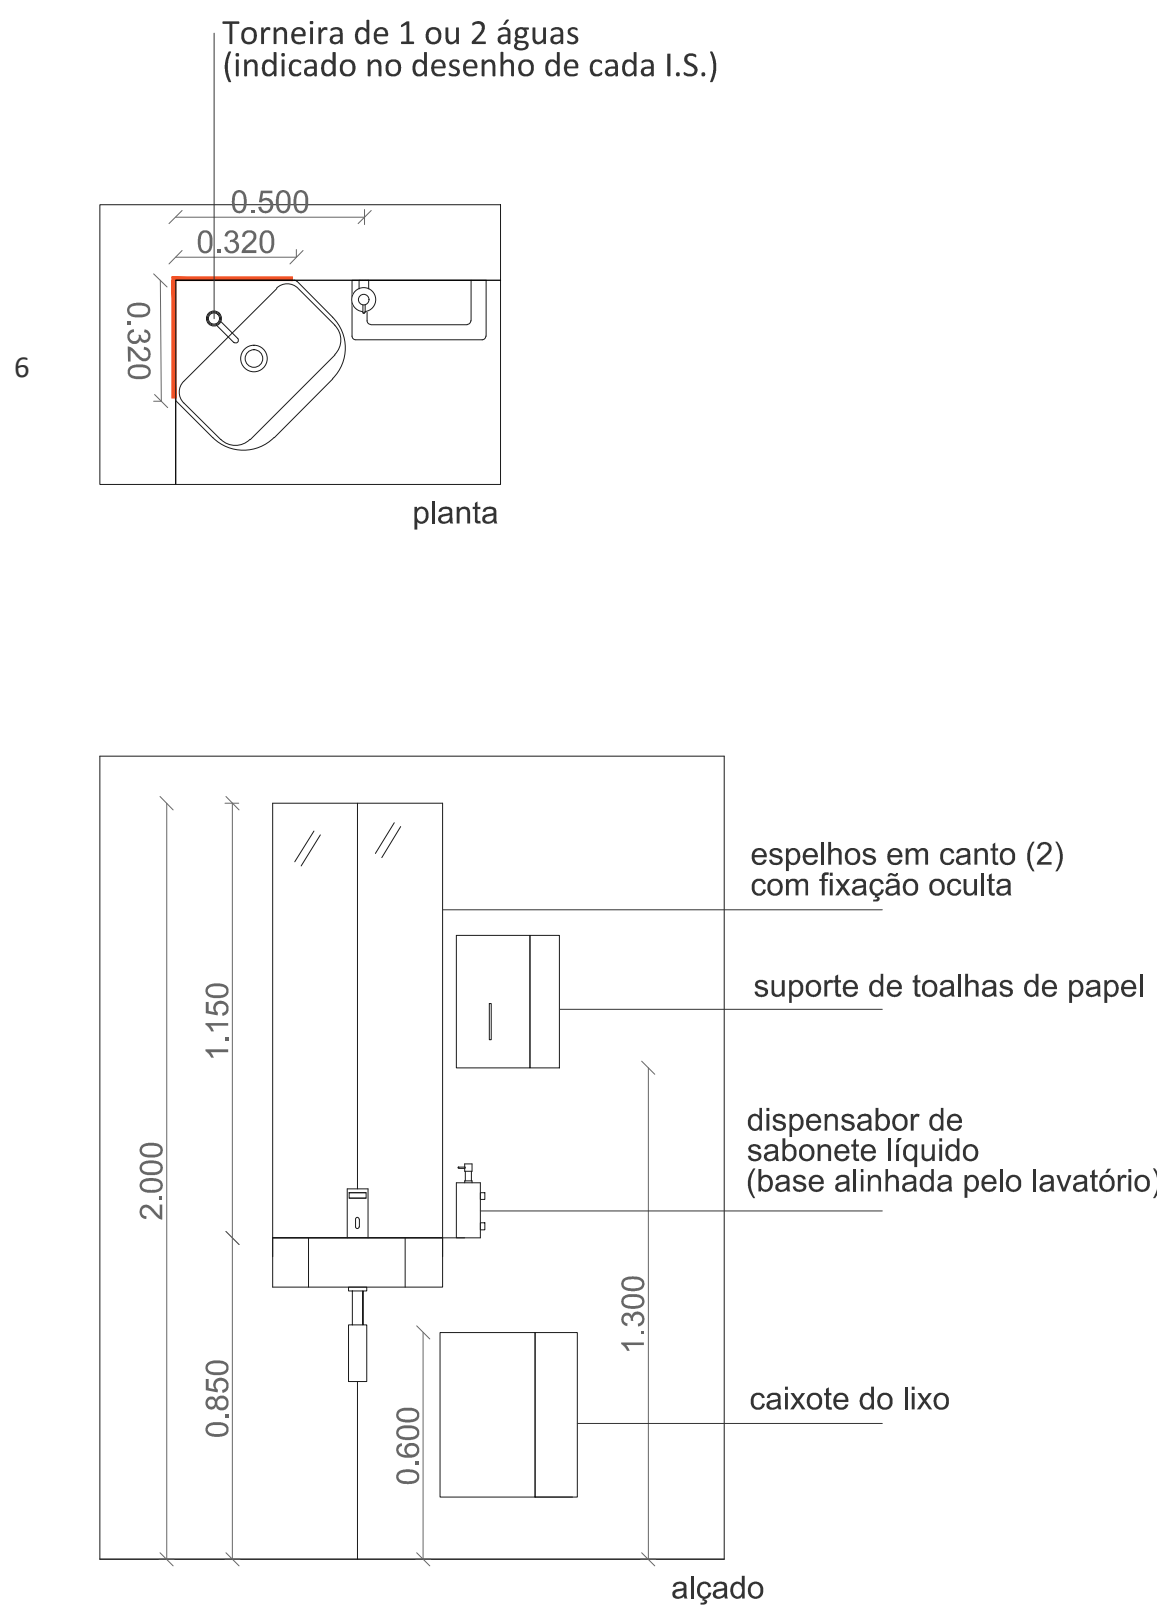


LAVATÓRIO DE PAREDE

esc. 1/20

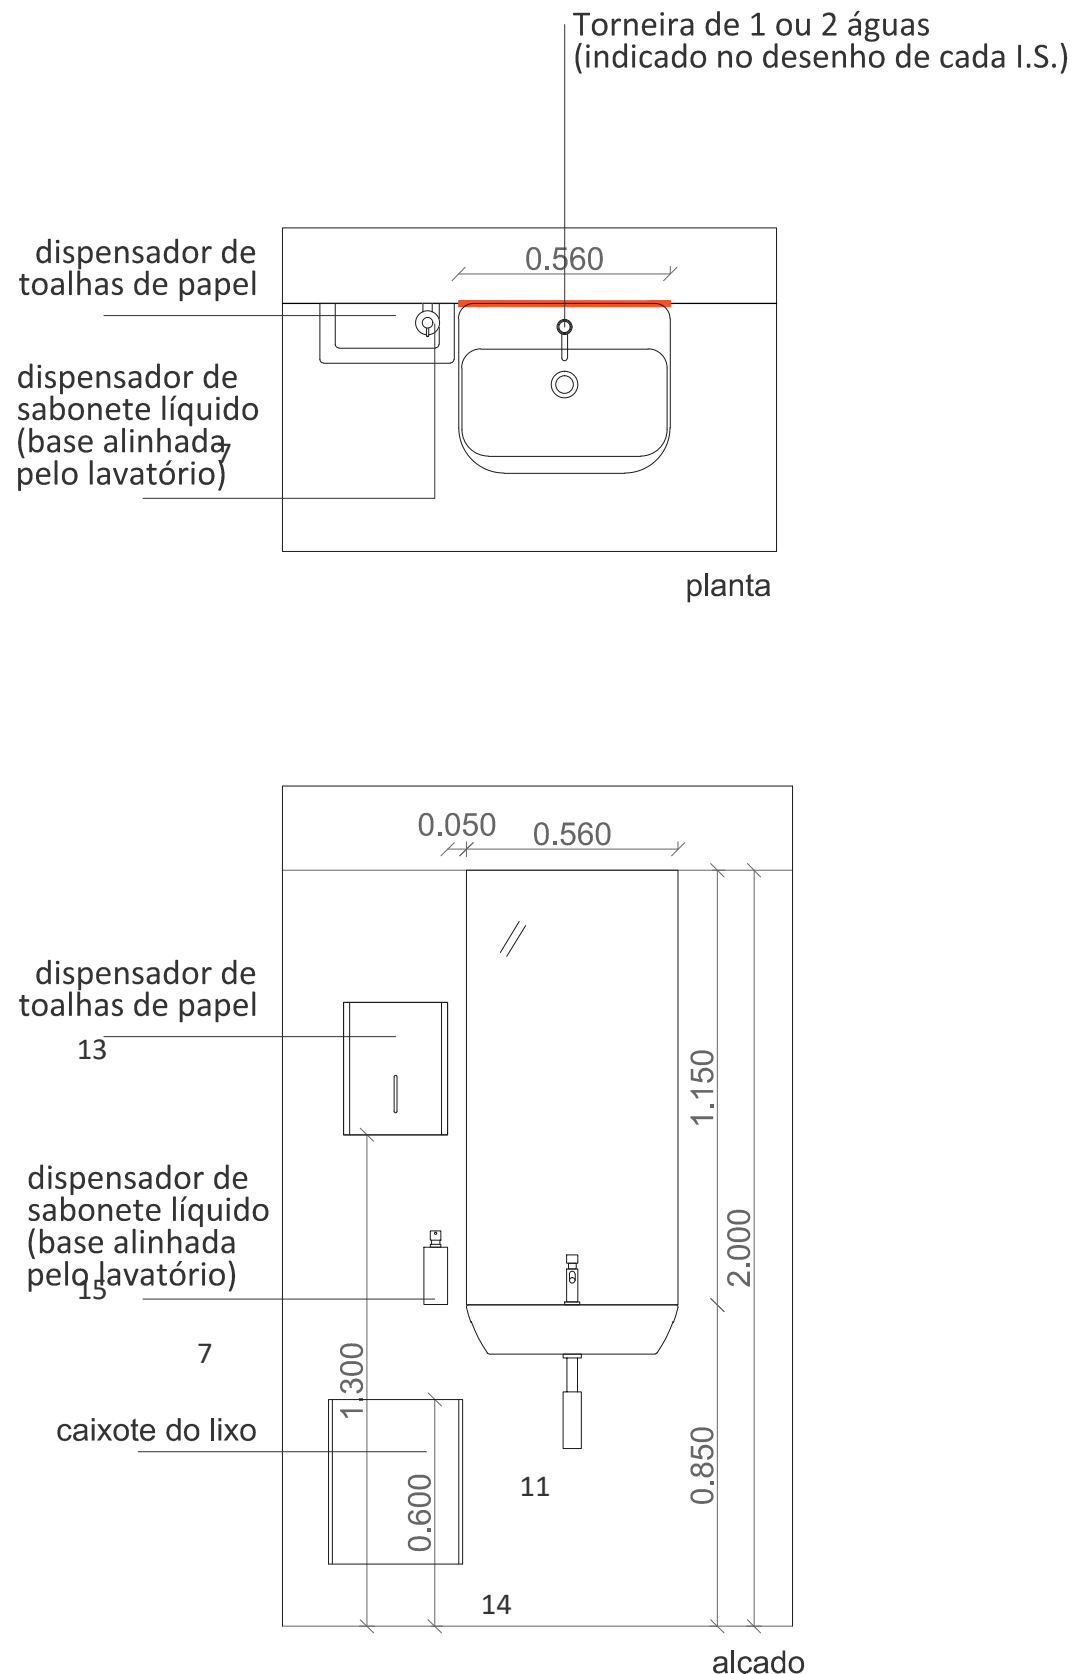

COMBINAÇÃO MATERIAIS PARA PAVIMENTO SOBRELEVADO OU EM BETÃO

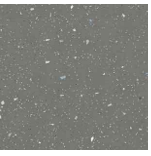

PAV 2 - Pavimento em vinílico heterogêneo forbo 'step' ou equivalente, gama Step, rolo com 2,00m de largura, linha Surestep original, ref. 173952 - NCS 6000-N - elefant, ou equivalente



REV 1 - Paredes com acabamento em forbo ou equivalente, 'sistema sarilain', linha MURS, rolo, colado, sobre paredes em alvenaria ou gesso (sanitários) - ref. 26653, onyx uni pebbles



FENÓLICO - Fenólico tipo Polyrey, cores lisas, linha color Papago, M047 FA, Mouse ou equivalente

NOTA: TODOS OS TRABALHOS DEVERÃO SER REALIZADOS DE ACORDO COM OS PROJETOS (PEÇAS ESCRITAS E DESENHADAS), SATISFAZENDO O ESPECIFICADO E CONSEQUENTE COM OS PRINCÍPIOS DA BOA EXECUÇÃO | TODAS AS MEDIDAS E QUANTIDADES DEVERÃO SER CONFIRMADAS EM OBRA, EM CASO DE ALTERAÇÃO CONSULTAR O PROJETISTA | EM CASO DE INCONGRUÊNCIA ENTRE DESENHOS, A ESCALA MAIOR É A QUE VIGORA | EM CASO DE INCOMPATIBILIDADE ENTRE O PROJETO DE ARQUITETURA E OS PROJETOS DE ESPECIALIDADES, DEVERÁ PREVALECER O PROJETO DE ARQUITETURA E DEVERÁ SER CONSULTADO O PROJETISTA | TODA E QUALQUER ALTERAÇÃO OU DÚVIDA NO DECORRER DA OBRA DEVERÁ SER COMUNICADA AO PROJETISTA, ANTES DA ENCOMENDA/ FABRICAÇÃO/ EXECUÇÃO DE QUALQUER TRABALHO | TODAS AS CORES E REFERÊNCIAS PRESENTES NAS PEÇAS DESENHADAS DEVERÃO SER APROVADAS PELO PROJETISTA MEDIANTE APRESENTAÇÃO DE AMOSTRA EM OBRA | AS OMISSÕES OU ERROS DETETADOS NOS DESENHOS DEVERÃO SER PARTICIPADOS Á COORDENAÇÃO | TODOS OS PORMENORES, FERRAGENS E ACESSÓRIOS DEVERÃO SER TESTADOS E APROVADOS EM OBRA PELO PROJETISTA

arquitetura

pedro jorge marques de lemos cordeiro

patricia selada lameiro domingues

paulo jorge vieira

colaboração: anastasia fatenka

mubearquitectura.com

Mube Largo 5 de Outubro, nº 40, 1º DP 2400-120 Leiria

916008138 | mubear@gmail.com

pedro jorge marques de lemos cordeiro, lda | nº cont. 514565292

requerente

Município de Leiria

obra/ local

TOPO NORTE_ Estádio Municipal de Leiria

Arrabalde d'Aquém

especialidade/ fase

ARQUITETURA

Projeto de Execução

designação

Pormenores Tipo

				(sig)	(des)	(inv)
data	22.10.20	folha nº	ARQ PE 10 06 02			
(atualização)	24.09.25	escala	1:20			

Este desenho é propriedade dos autores e não pode ser reproduzido, divulgado ou copiado, no todo ou em parte sem autorização expressa. Reservados todos os direitos pela legislação em vigor. DIC - LEI 63/85 (14 Março)

IMAGENS DE REFERÊNCIA

